



Voorgevel
 Type R-F1 Kavel 1 Type R-F2 Kavel 2 Type R-F3 Kavel 3 Type R-F4 Kavel 4 Type R-F5 Kavel 5 Type R-F6 Kavel 6 Type R-F7 Kavel 7 Type R-F8 Kavel 8

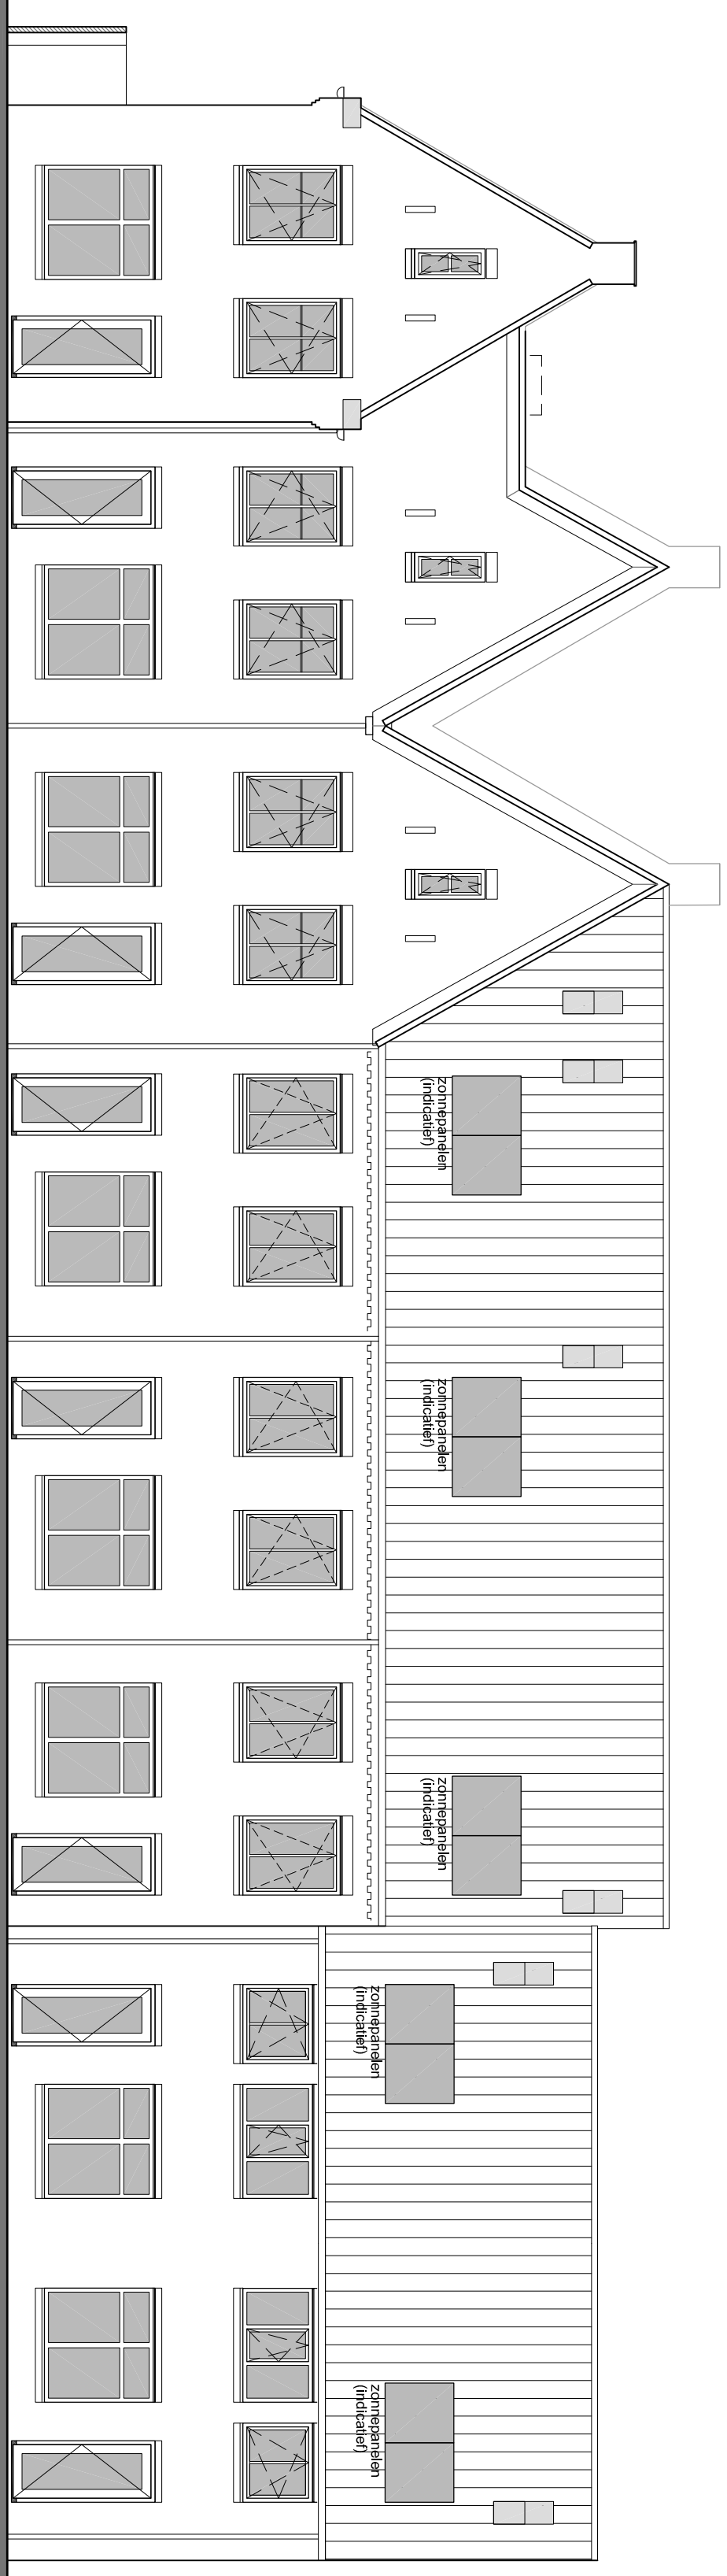


Linker zijgevel kavel 1

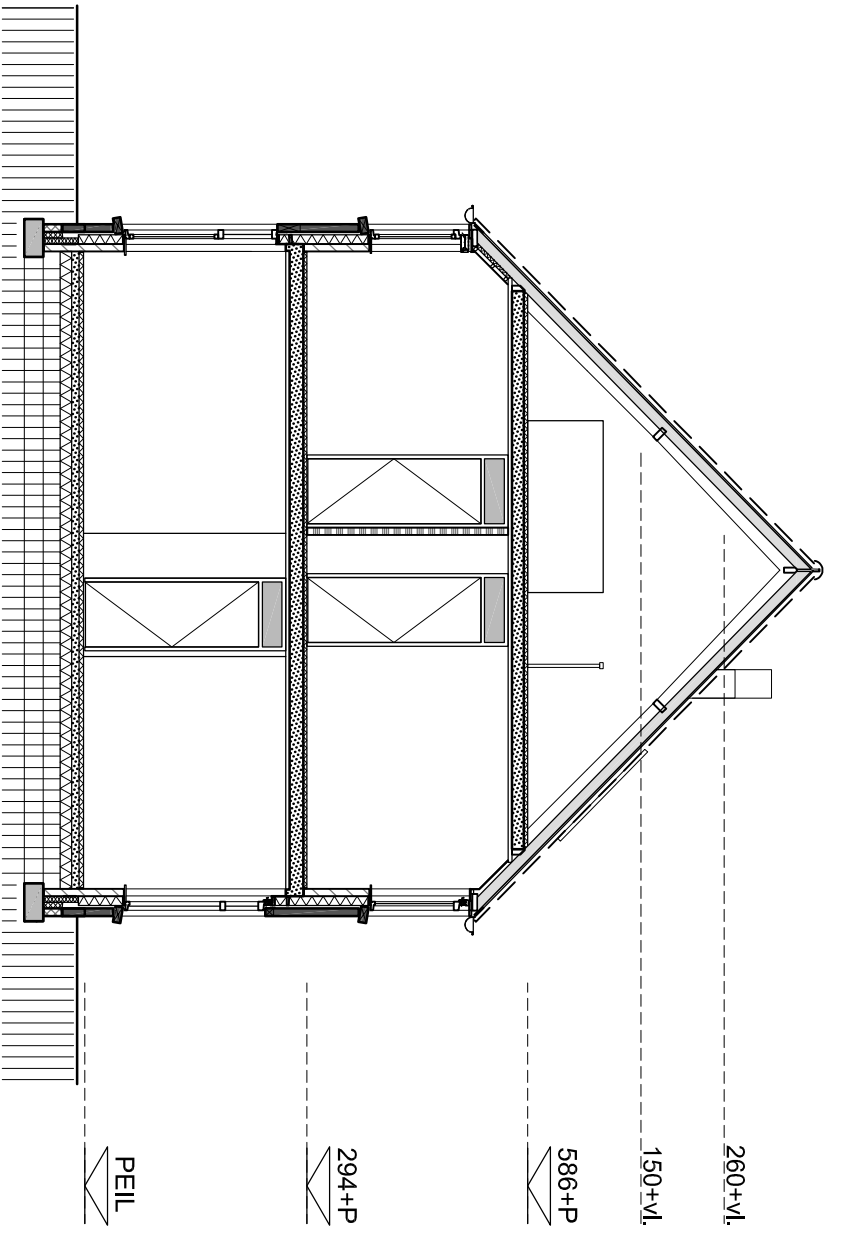


Doorsnede

- RENWOOL:**
- metaalwijd bekisteen
 - kalkzandsteen
 - licht schaligegrand
 - kantelerschicht
 - hennelwollenvool 80
 - radiator
 - opstelplaats wasmachine
 - opstelplaats wasdroger
 - opstelplaats verwarming
 - verdelers cv
 - installatiezone opstelruimte techniek
 - vloer/wandengels
 - enkele contactdoos
 - dubbele contactdoos
 - enkelzijdige schakelaar
 - tweezijdige schakelaar
 - wisselstakelaar
 - thermoschakelaar
 - aansluitpunt bevestigd
 - aansluitpunt losse leiding
 - bediening mechanische ventilatie
 - rookmelder
 - schakel
 - bedrader
 - platconductiepunt
 - wandcontactpunt


Achtergevel
 Type R-F8 Kavel 8 Type R-F7 Kavel 7 Type R-F6 Kavel 6 Type R-F5 Kavel 5 Type R-F4 Kavel 4 Type R-F3 Kavel 3 Type R-F2 Kavel 2 Type R-F1 Kavel 1

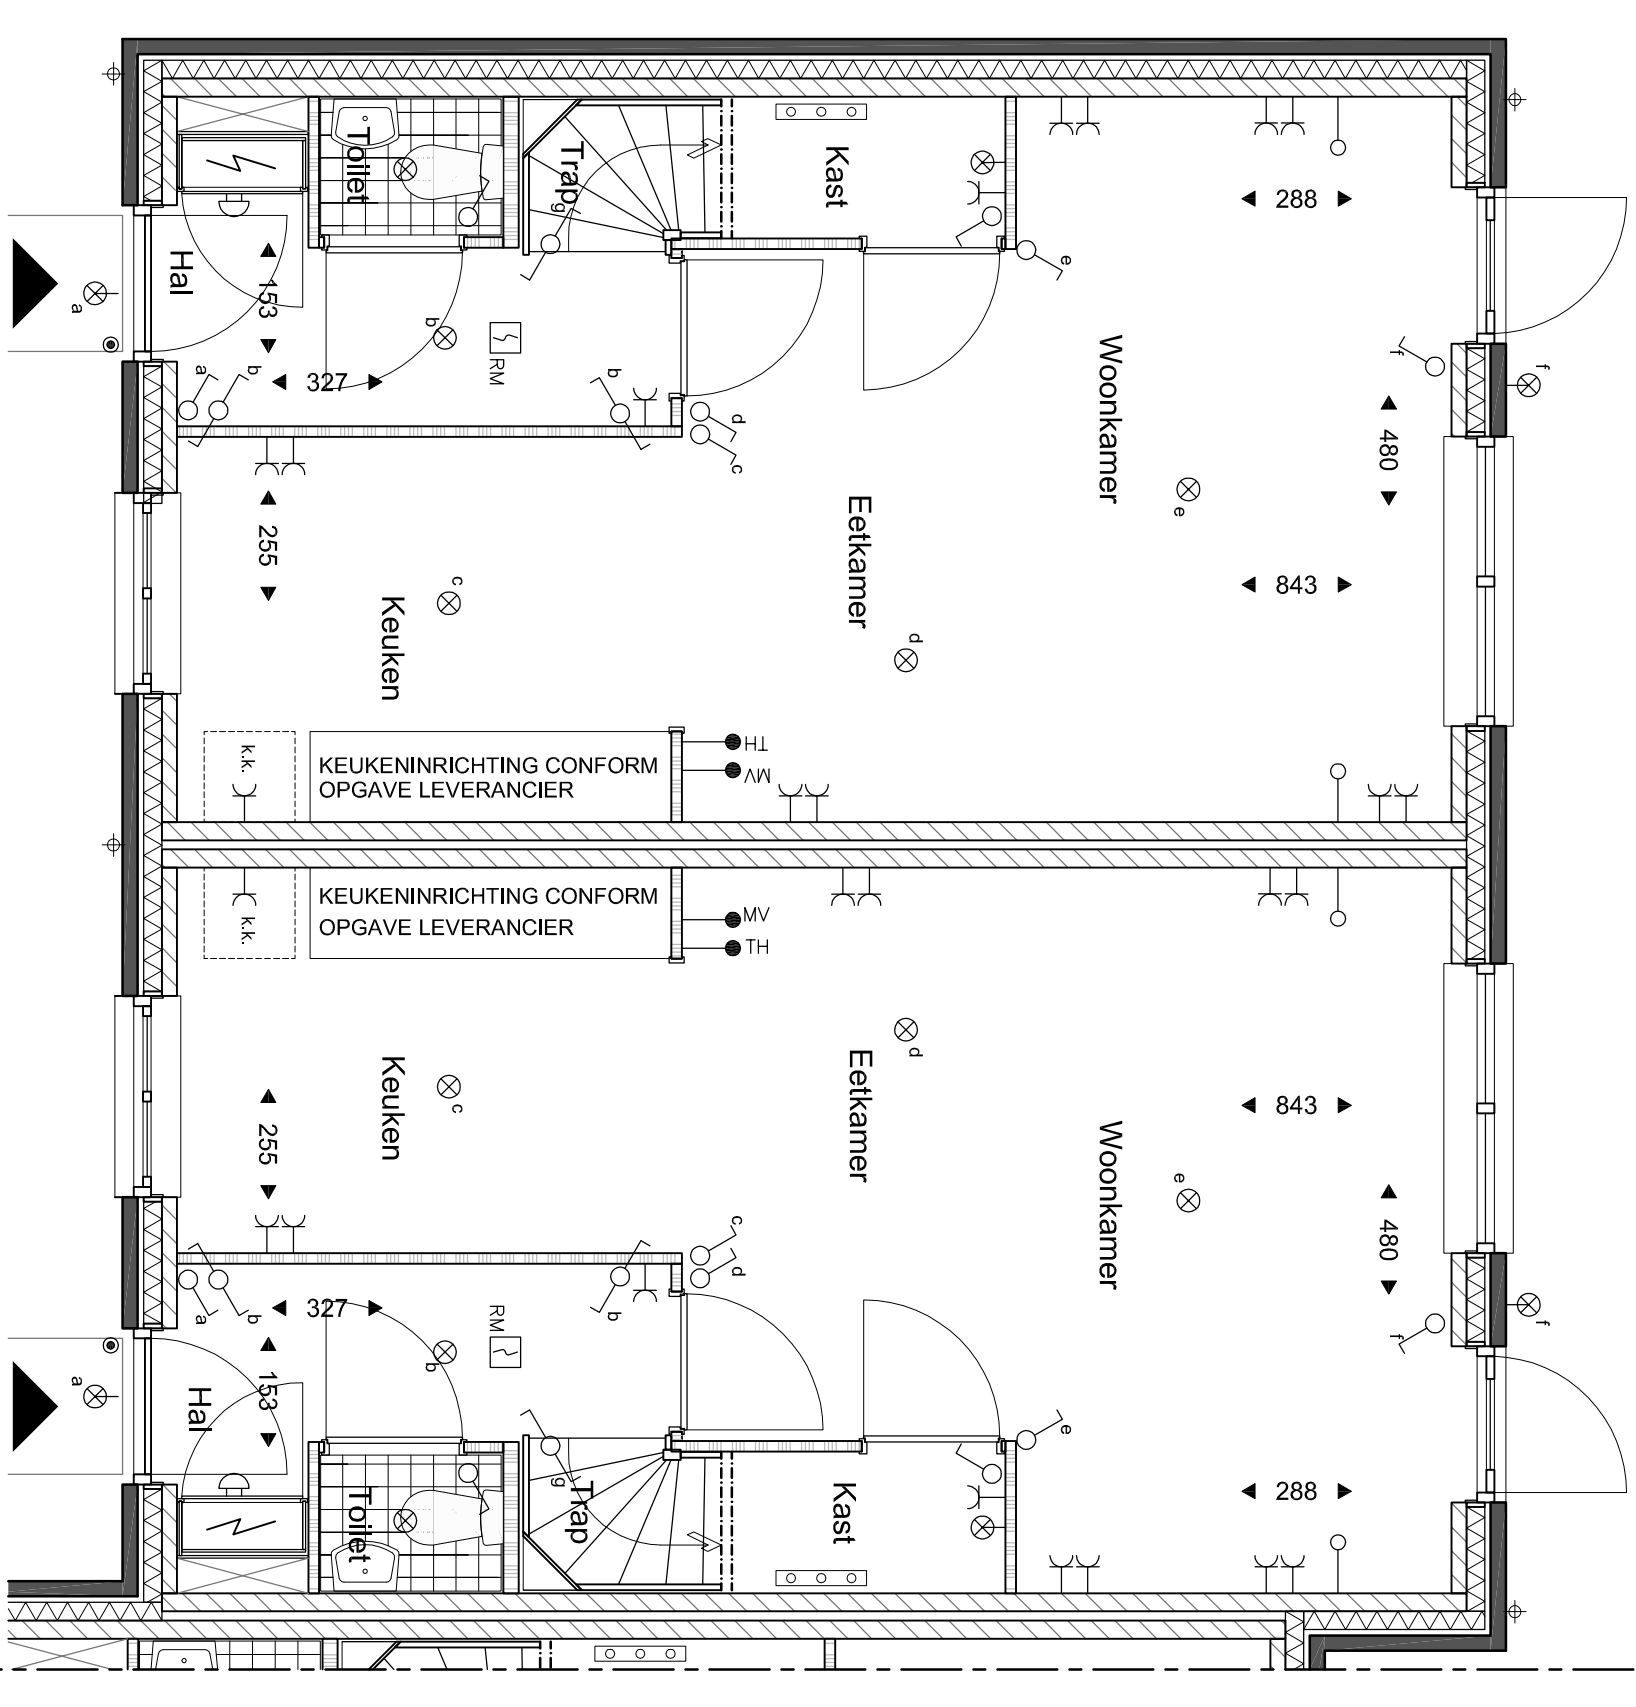

Begane Grond
 Type R-F1 Kavel 1 Type R-F2 Kavel 2

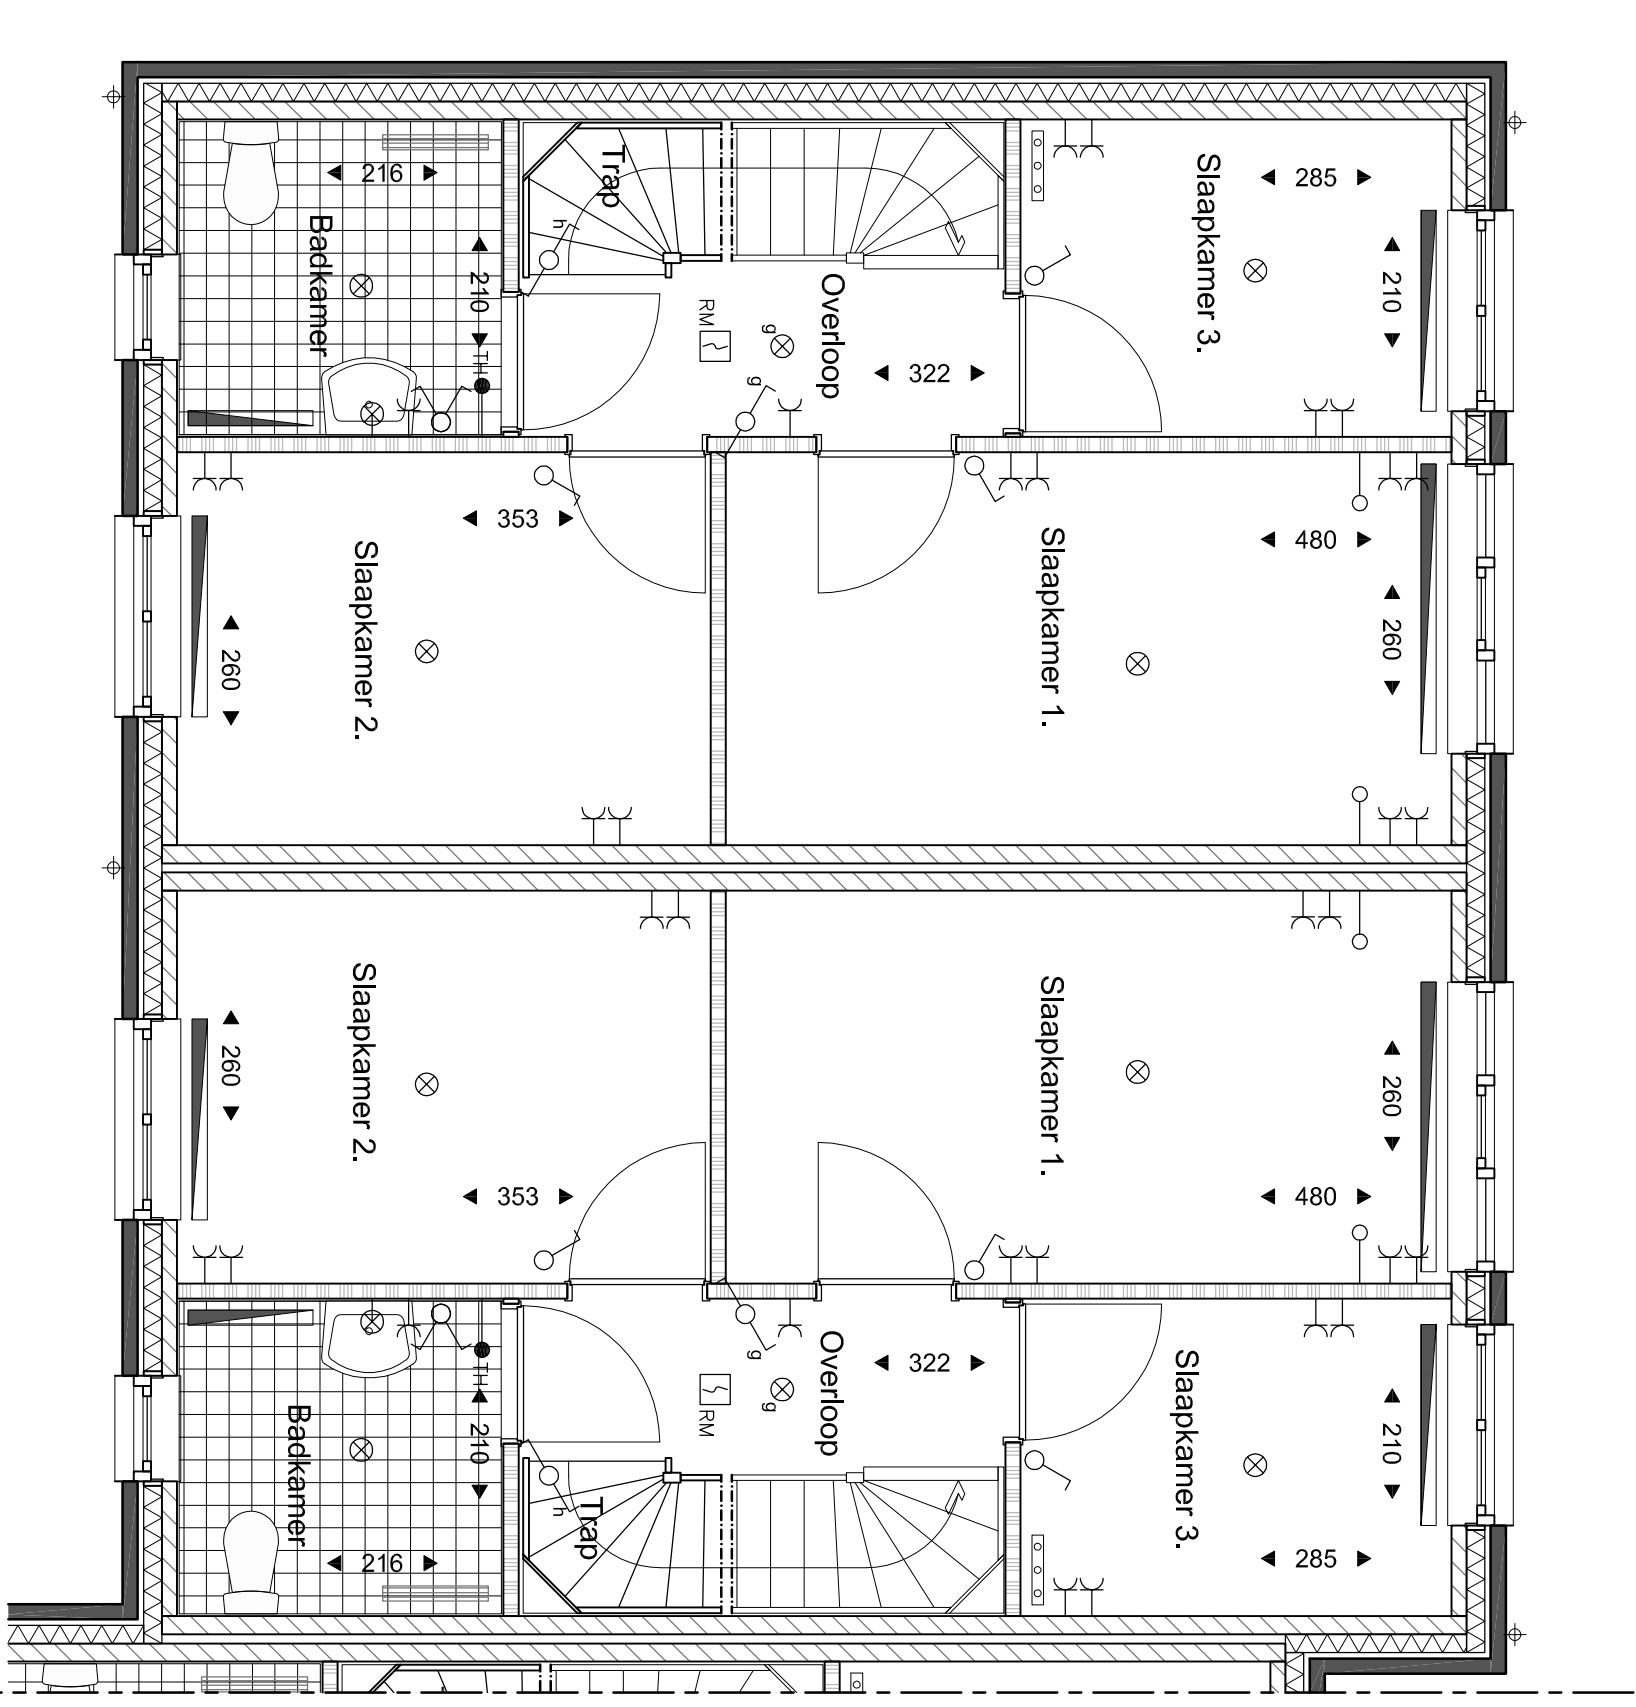

1e Verdieping
 Type R-F1 Kavel 1 Type R-F2 Kavel 2

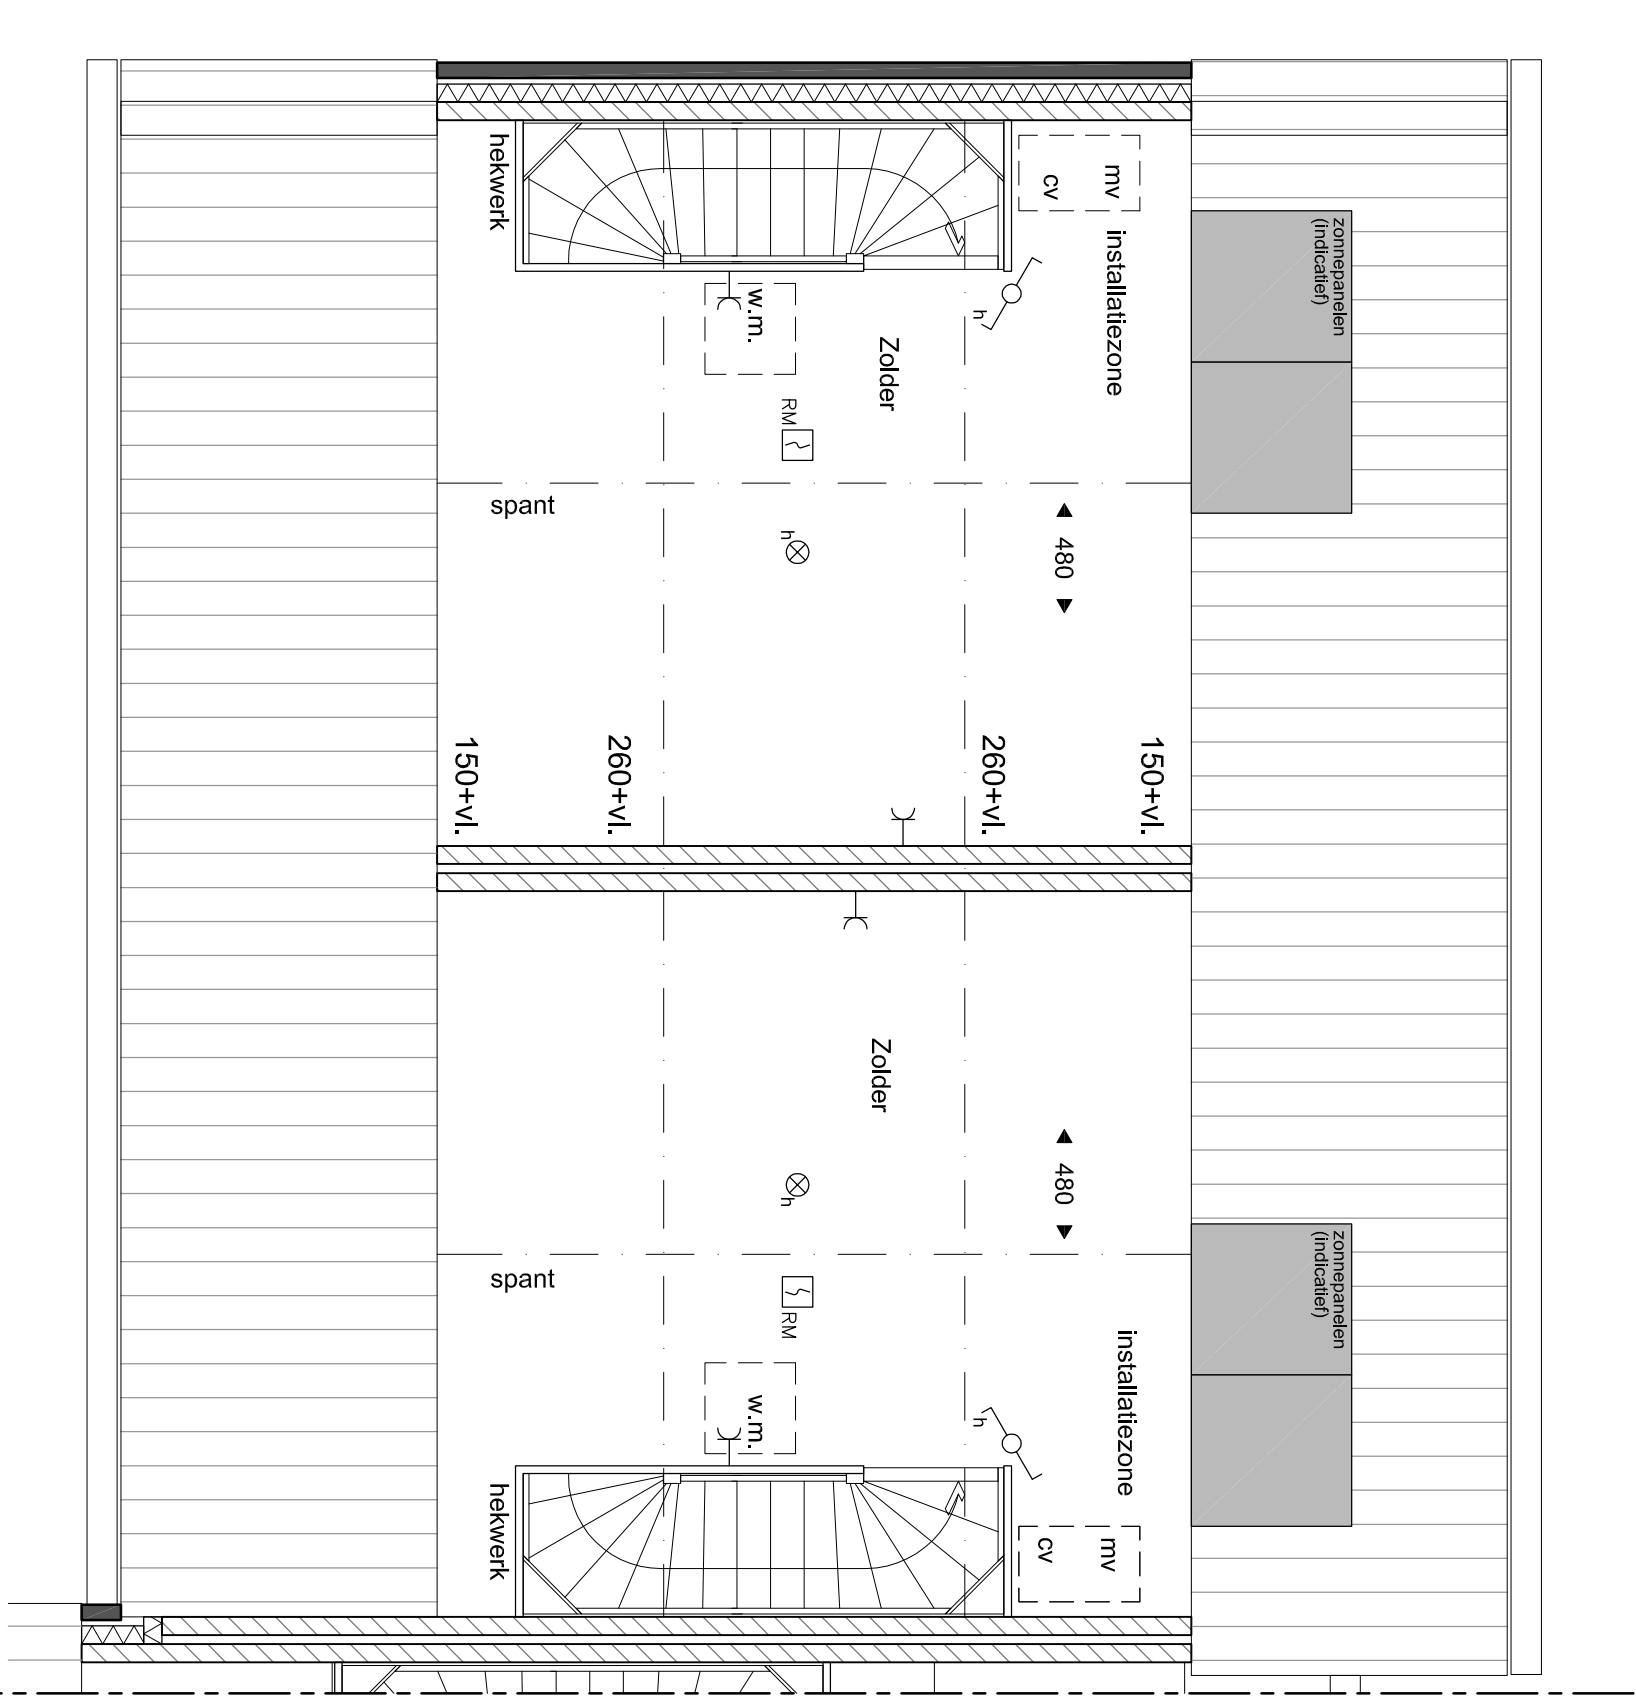

2e Verdieping
 Type R-F1 Kavel 1 Type R-F2 Kavel 2

NUENEN-WEST
 23 koopwoningen Opwettens Land

Type R-F-1 en R-F-2
 Kavelnummer 1 en 2

SCHAAL
 1:50/1:100
 DATUM
 23-06-2016
 tekening
 VK-R-F1-R-F2

