






Voorgevel  
1:100

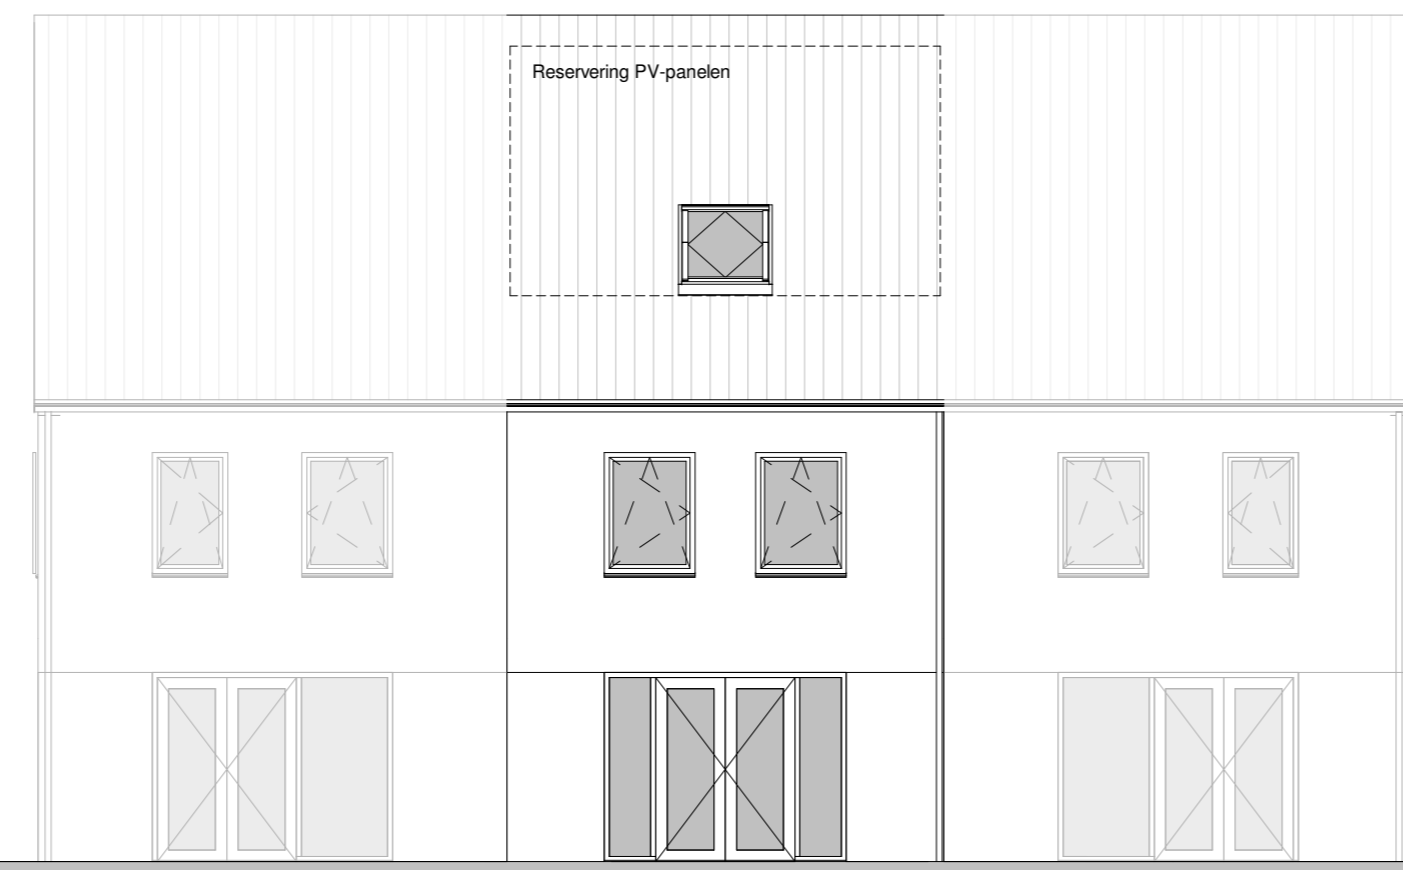

Achtergevel  
1:100

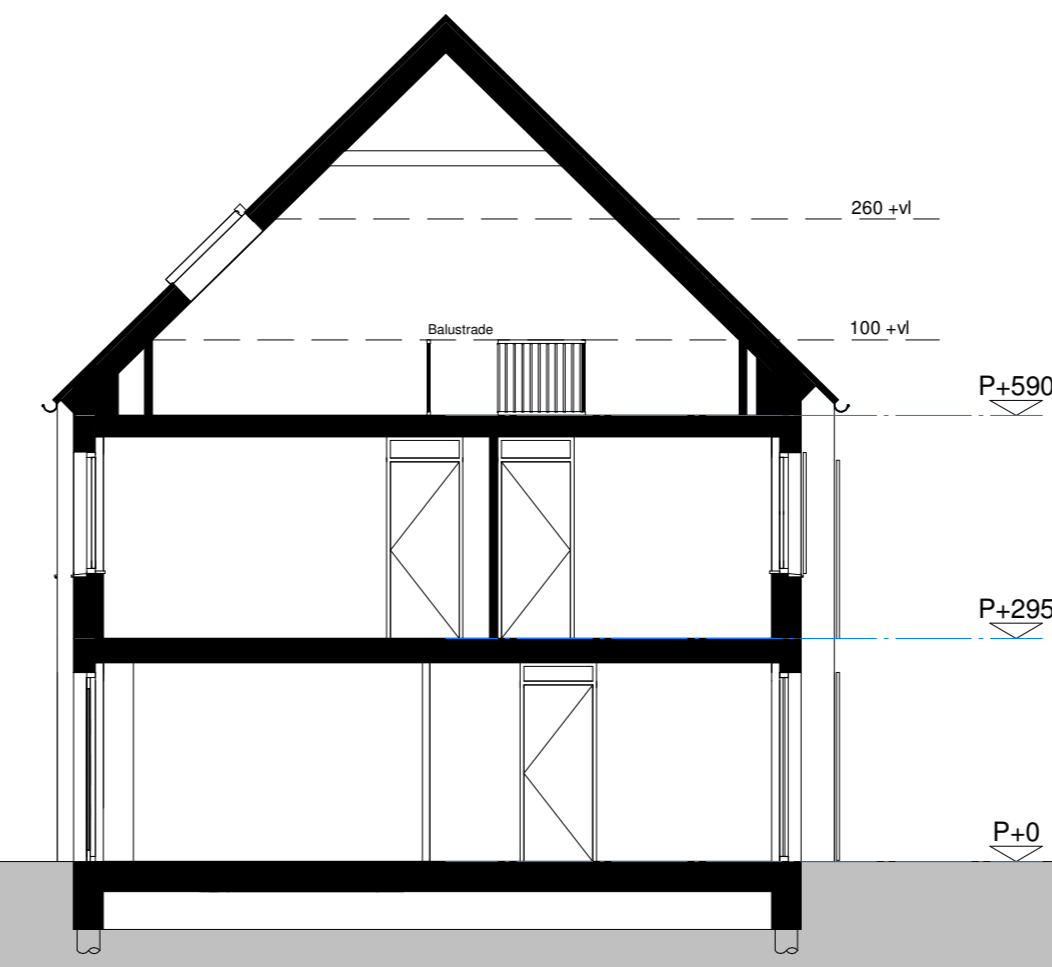

Doorsnede BB  
1:100

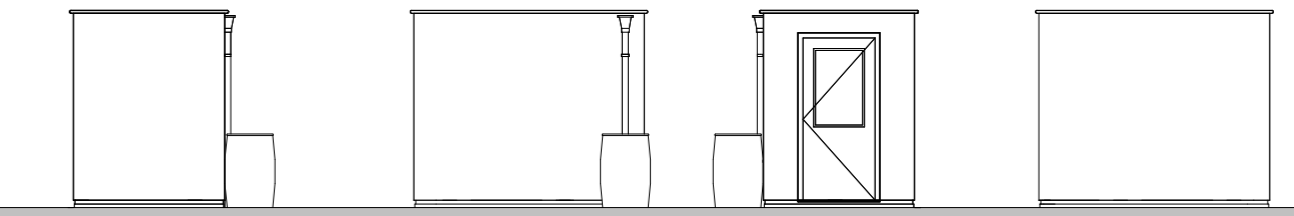


Linkerzijgevel  
1:100


Voorgevel  
1:100

Rechterzijgevel  
1:100


Achtergevel  
1:100

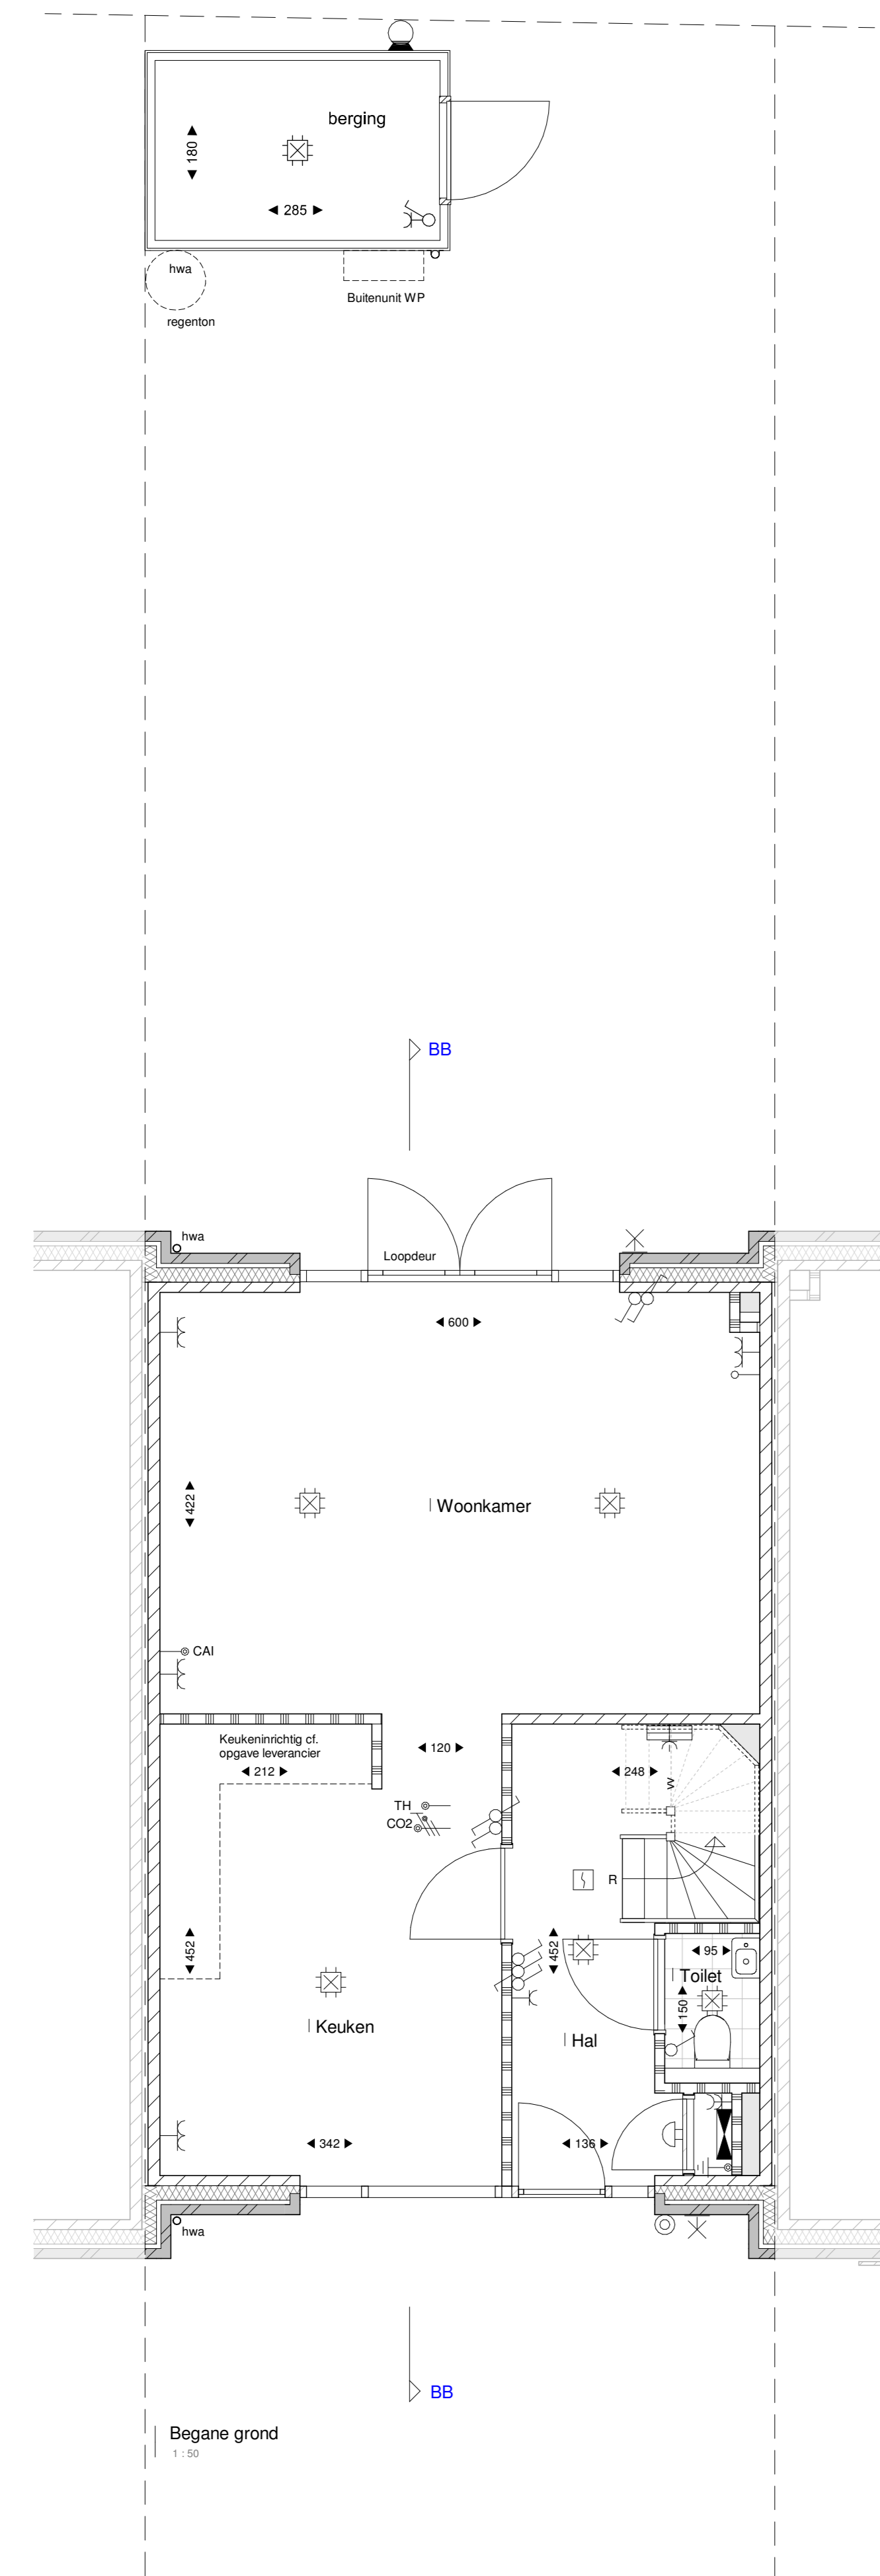


Begane grond  
1:100

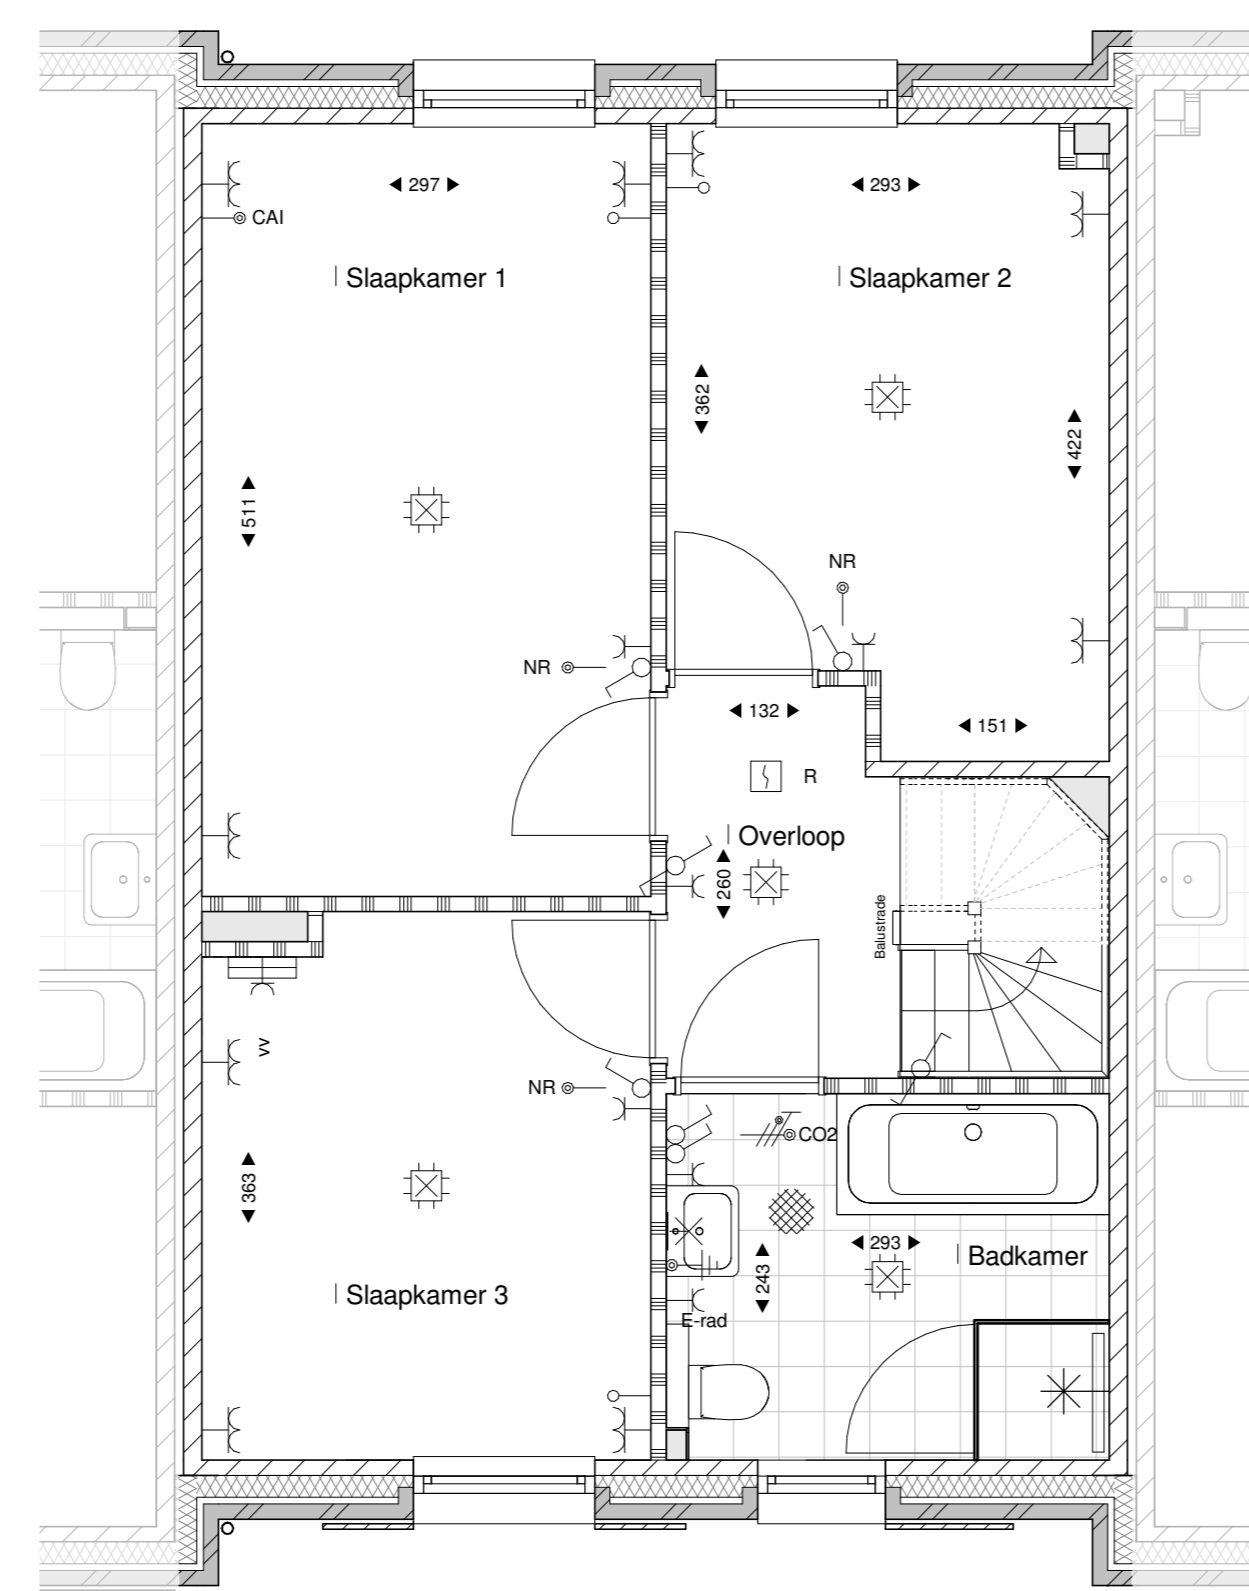

Eerste verdieping  
1:100

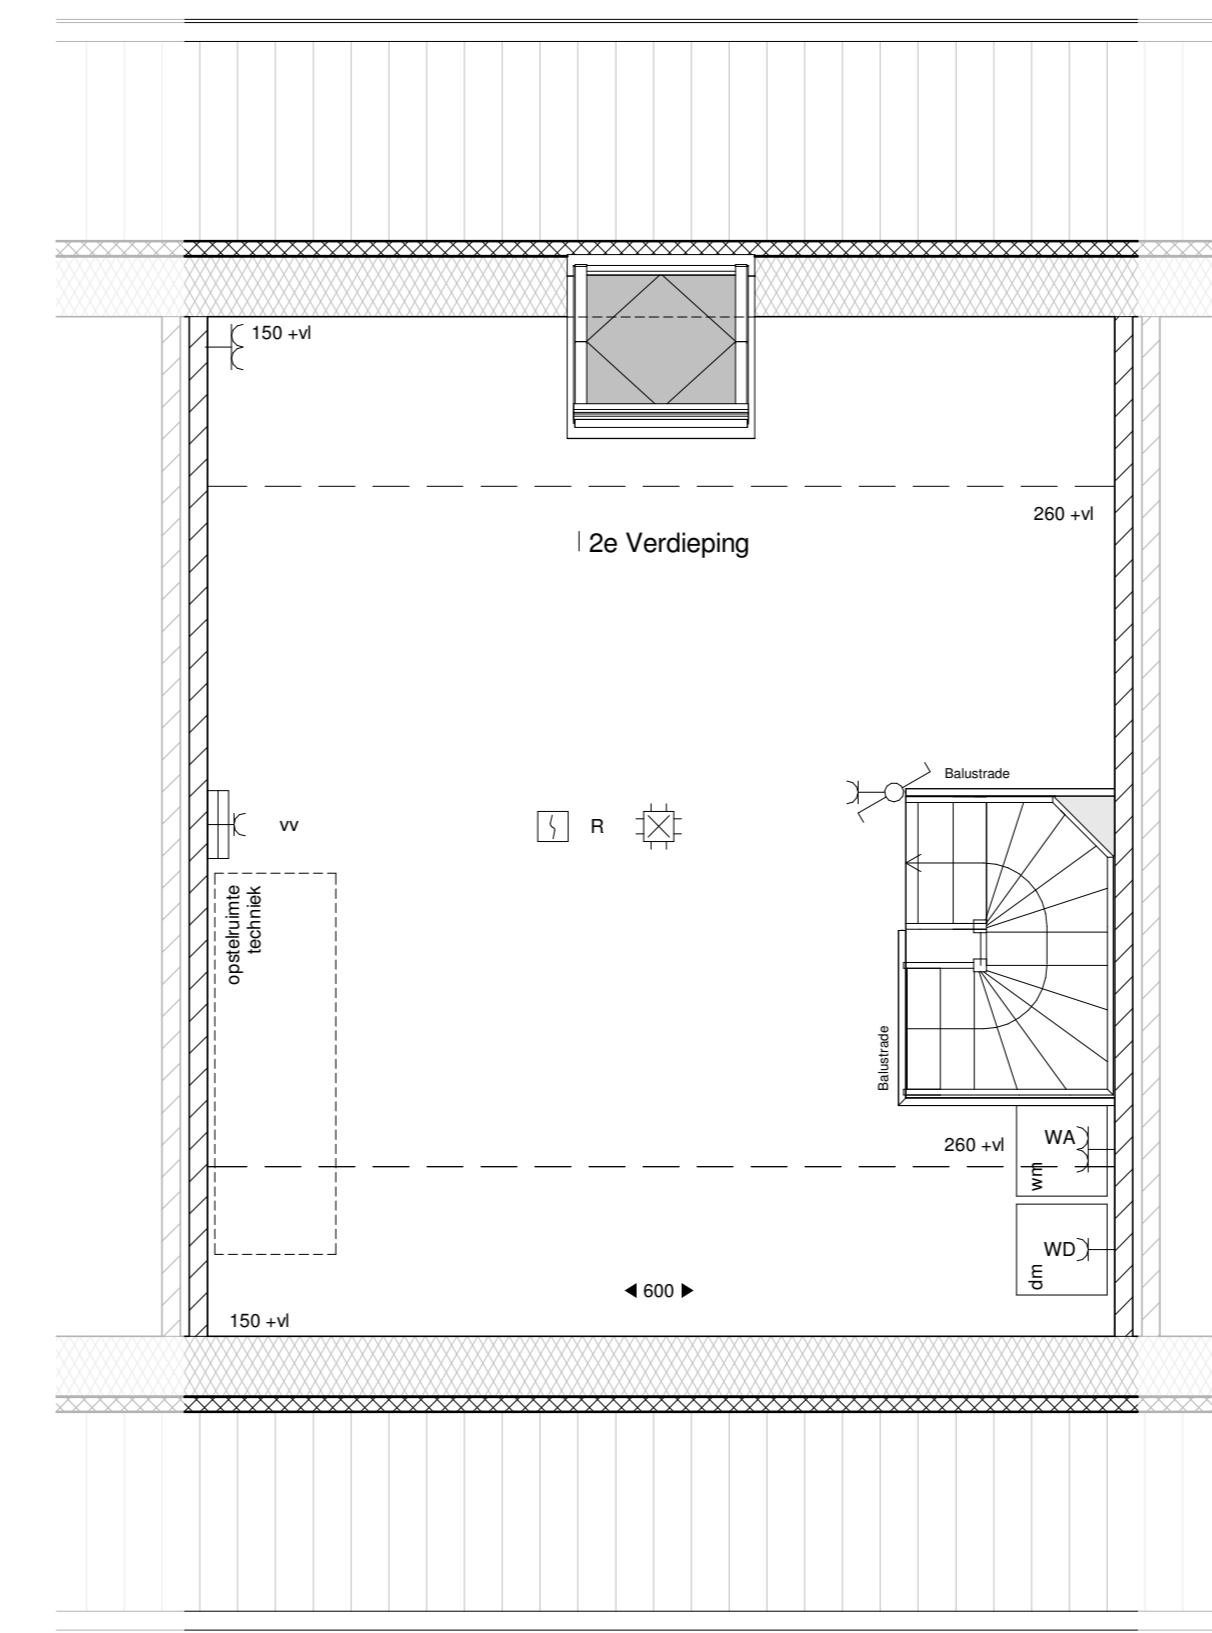

Tweede verdieping  
1:100

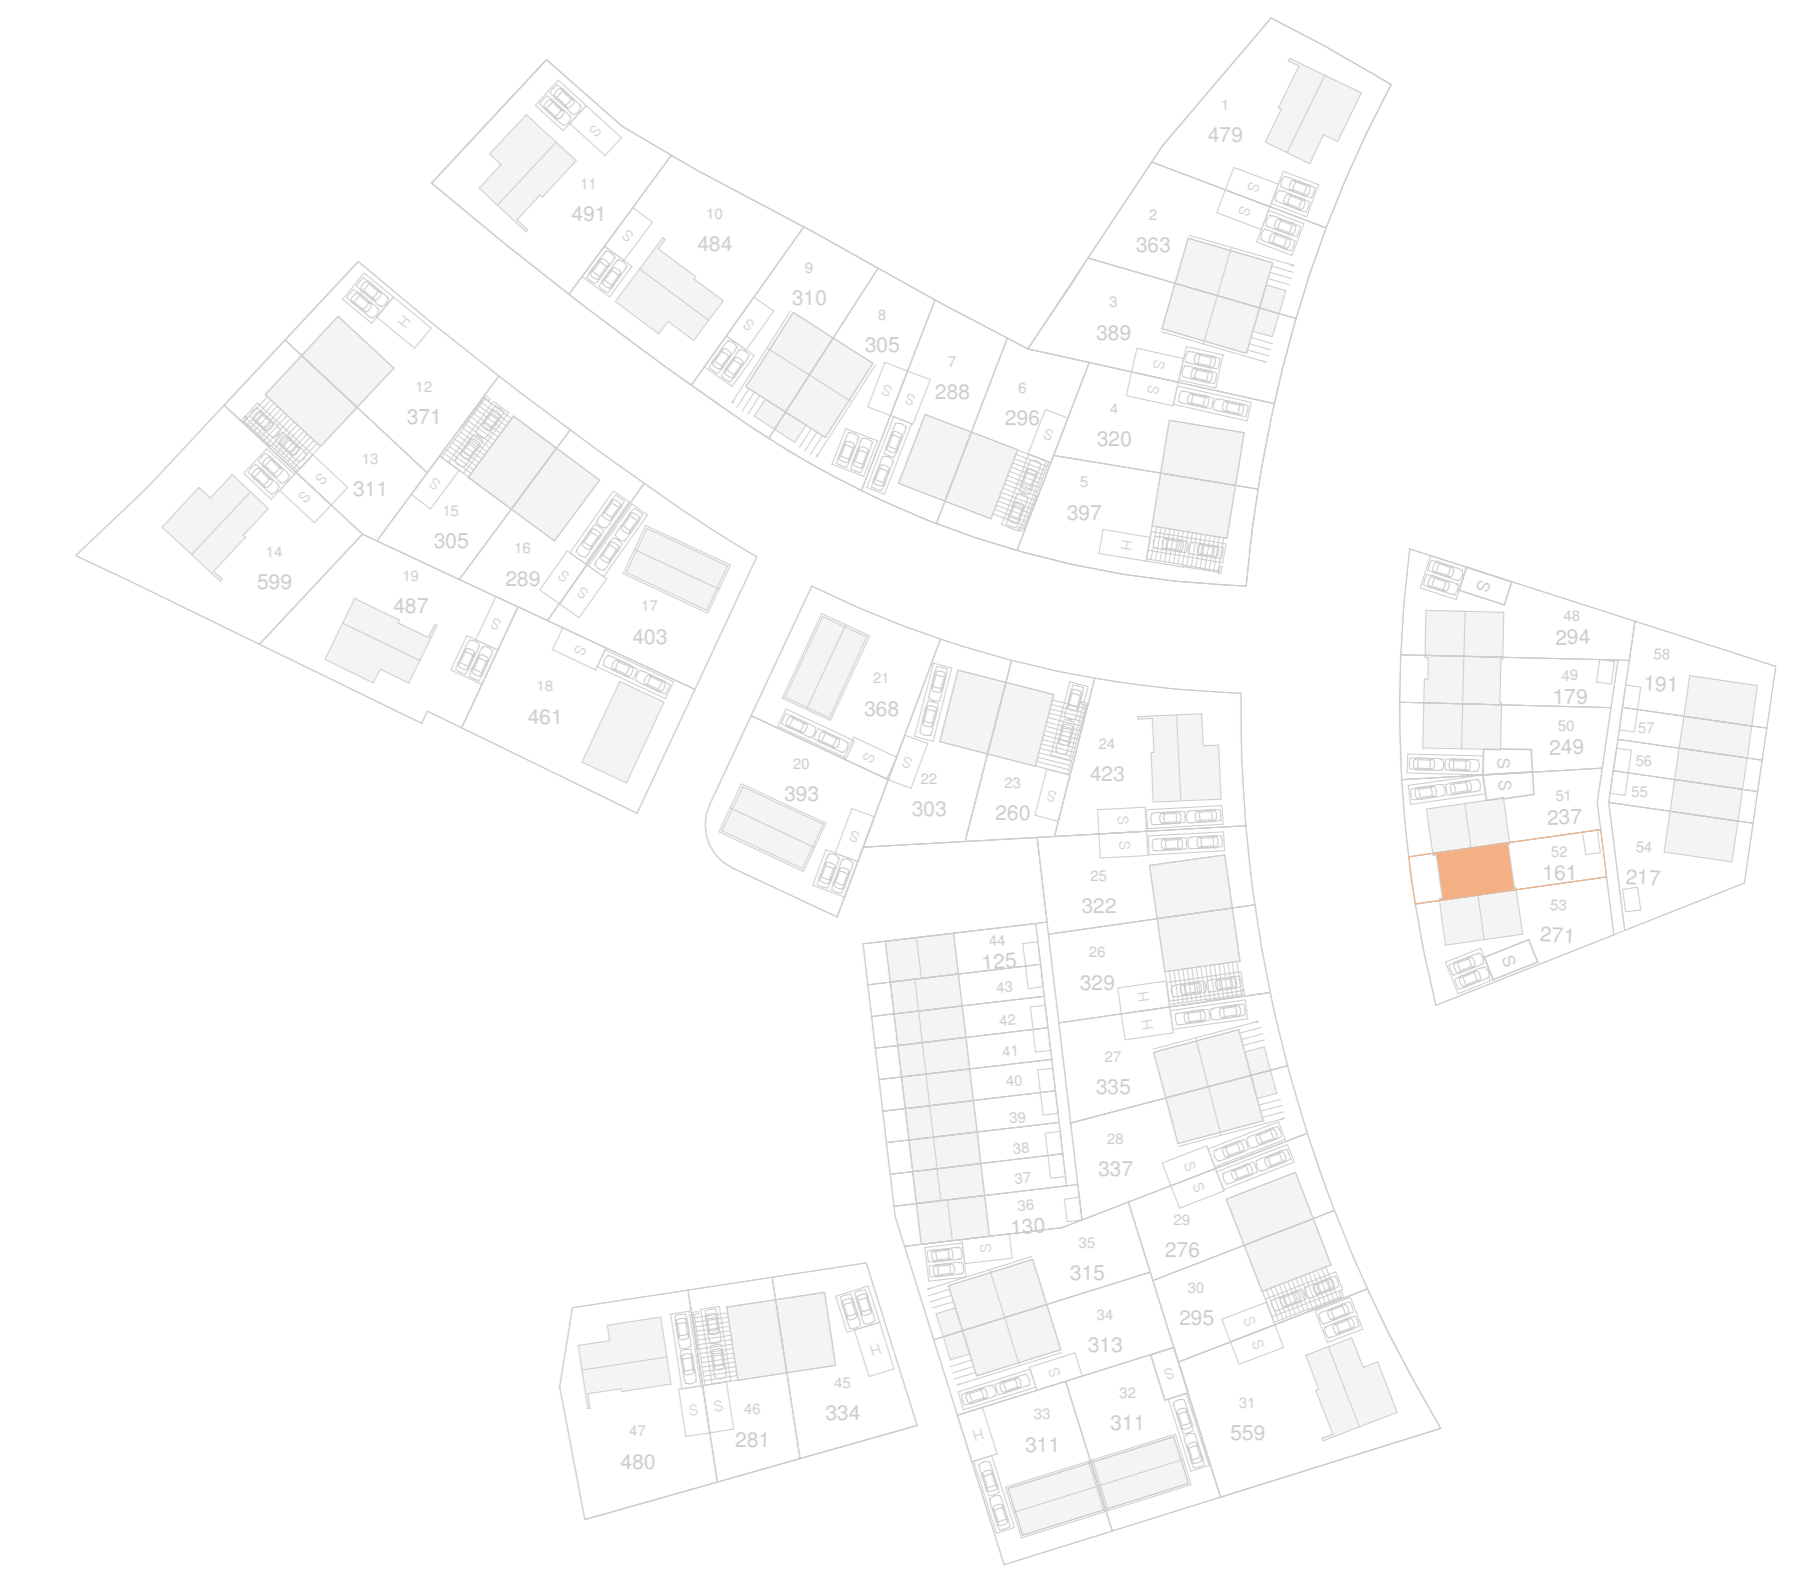

Situatie  
1:1000

**Renwoo**

Symbol	Omschrijving	Symbol	Omschrijving
[Symbol]	Metselwerk baksteen	[Symbol]	Drukknop
[Symbol]	Gevelbepaling	[Symbol]	Melder, rook, optisch
[Symbol]	Isolatie	[Symbol]	Schakelaar, 1-polig
[Symbol]	Lichte scheidingswand	[Symbol]	Schakelaar, wessel
[Symbol]	Kalkzandsteen	[Symbol]	Thermostaat
[Symbol]	Kanalelschacht	[Symbol]	Bediening ventilatie
[Symbol]	hennelwaterafvoer	[Symbol]	Thermostaat vloerverwarming
[Symbol]	Aansluitpunt bedraad	[Symbol]	Thermostaat vloerverwarming
[Symbol]	Aansluitpunt niet bedraad	[Symbol]	Verdeeler vloerverwarming
[Symbol]	Aardingspunt	[Symbol]	Elektrische radiator
[Symbol]	Aardmit	[Symbol]	Verdeelinrichting
[Symbol]	Wandichpunt, zonder armatuur	[Symbol]	Positie wasmachine/droger
[Symbol]	Bel	[Symbol]	Opstelruimte techniek
[Symbol]	Centraaldoos met lichtpunt	[Symbol]	Instalatiezone
[Symbol]	Contactdoos 1-voudig geaard		
[Symbol]	Contactdoos 2-voudig geaard		
[Symbol]	Contactdoos 2-voudig geaard		

Voor groenvoorzieningen op het kavel zie:  
 - Tekening Hagen en bodembeekers  
 - Tekening Natuurinclusief voorzieningen bomen en klimplanten



Nuuenen-West,  
Panackers-Zuid  
Type G2  
Kavel 52

Datum  
06-08-2022  
Schaal  
1:50 / 1:100  
Tekeningnummer  
VK.G2.52