






Voorgevel
1:100

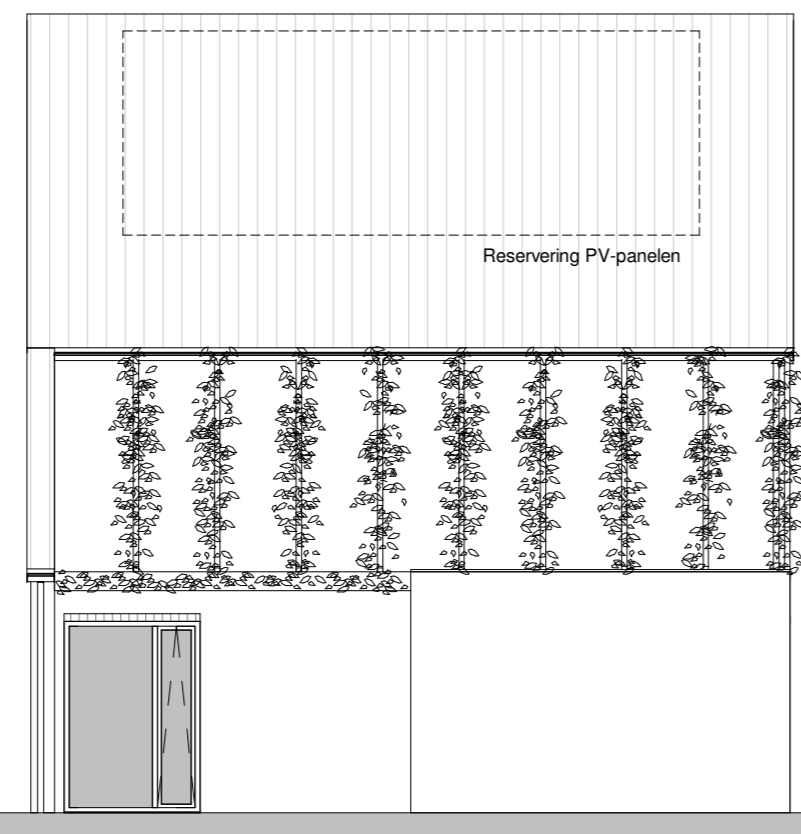


Rechterzijgevel
1:100

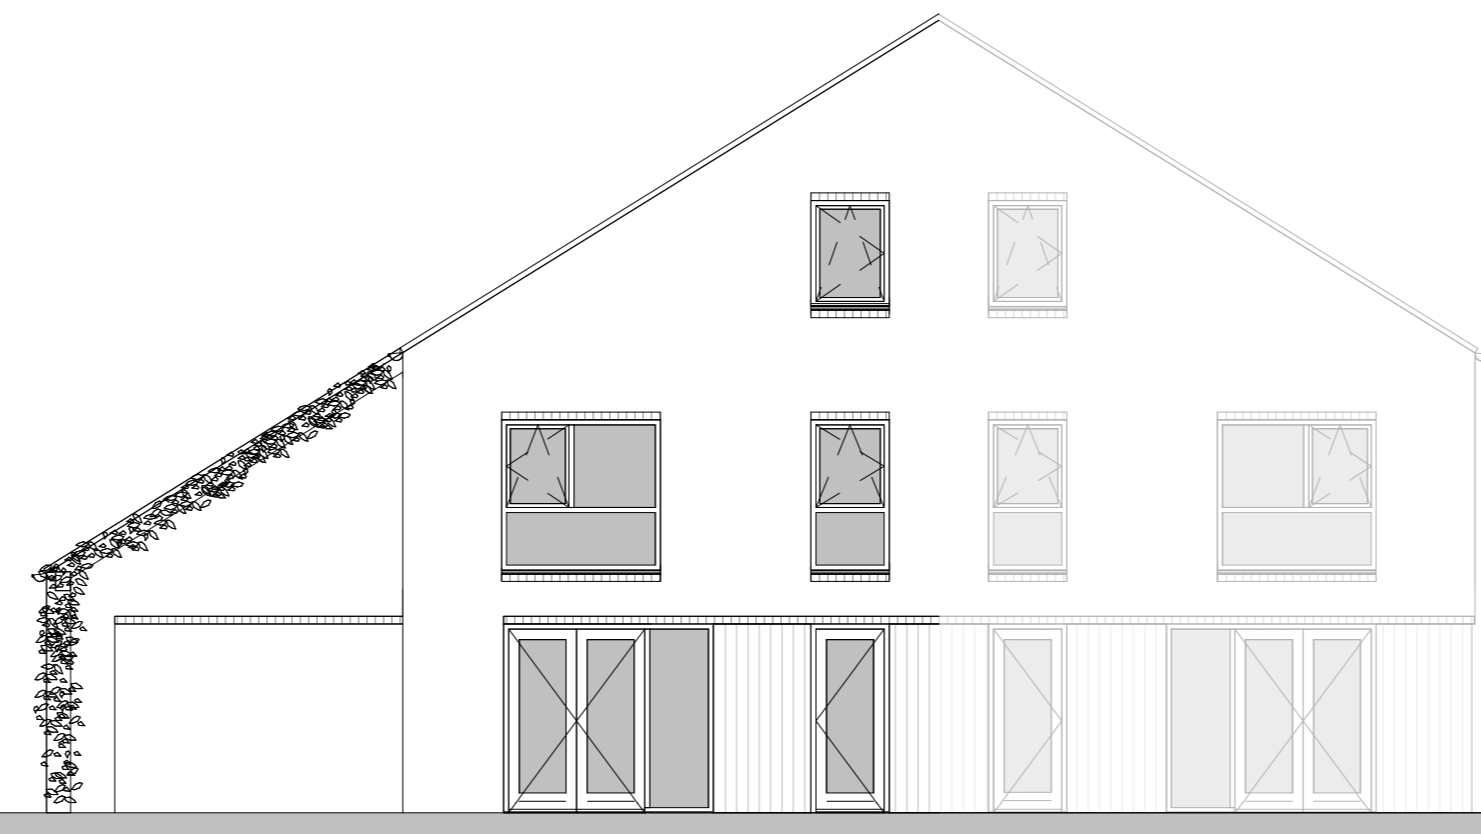

Achtergevel
1:100

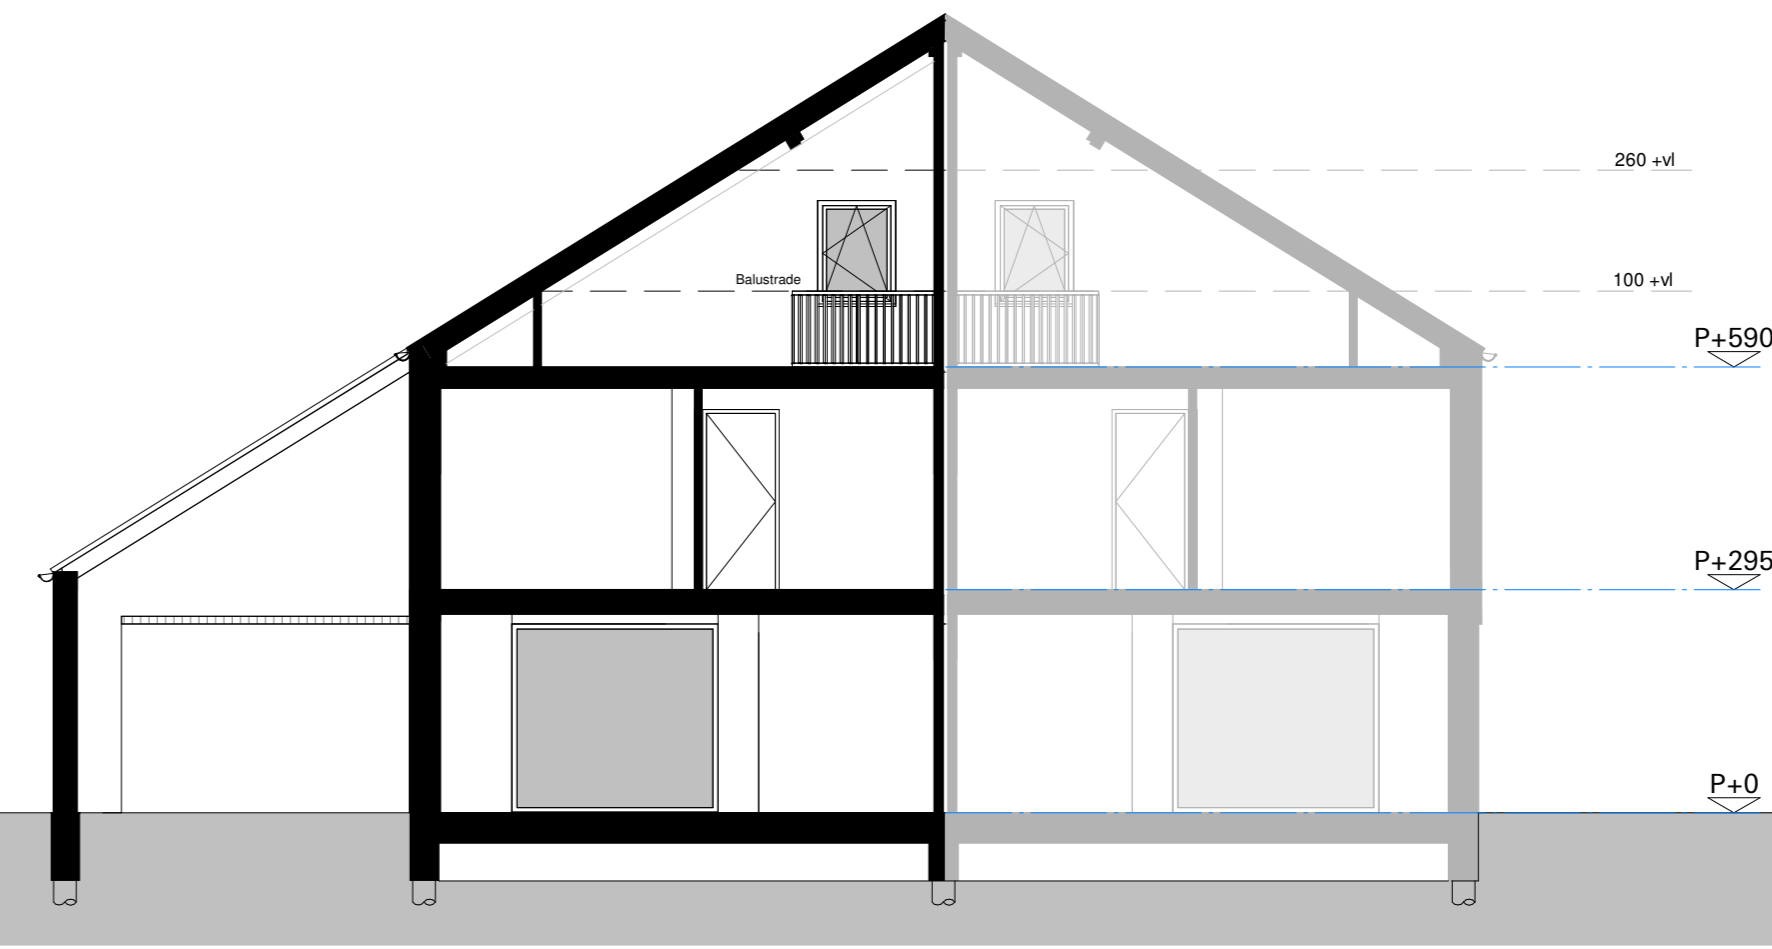

Doorsnede
1:100

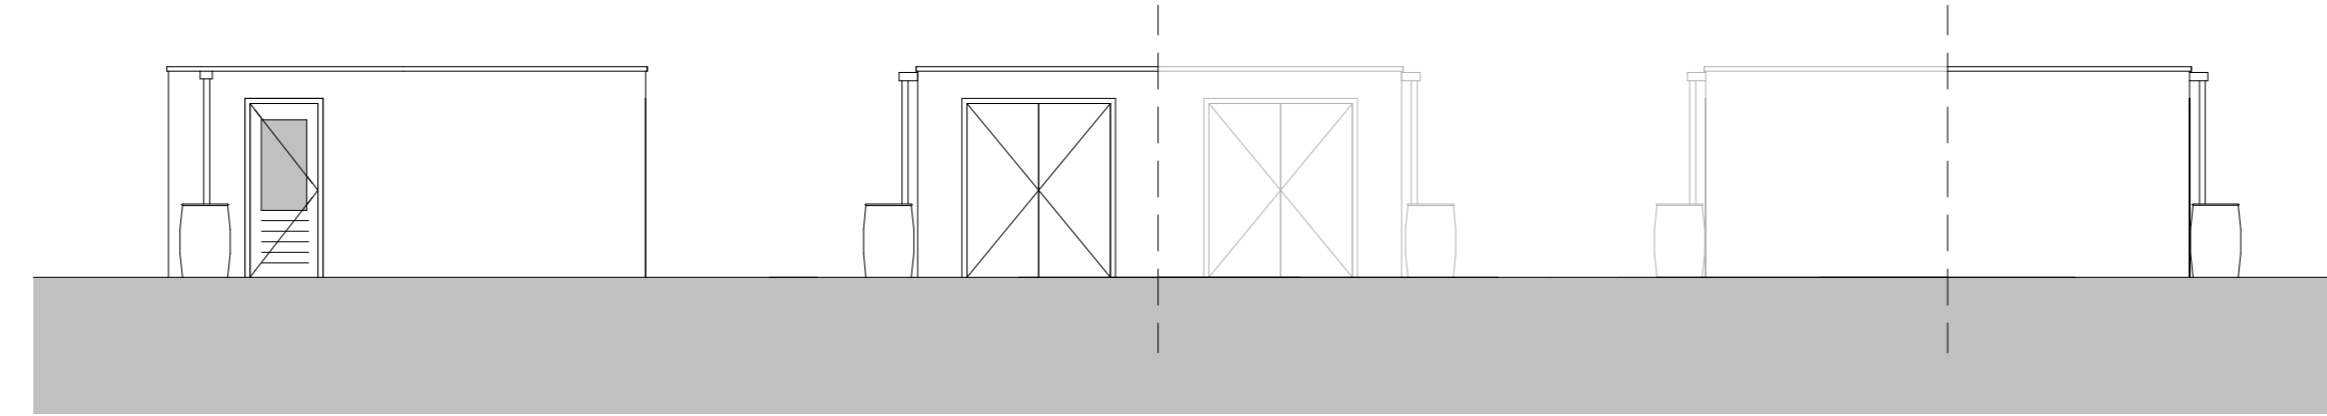


Linkerzijgevel
1:100

Voorgevel
1:100


Achtergevel
1:100




Situatie
1:1000

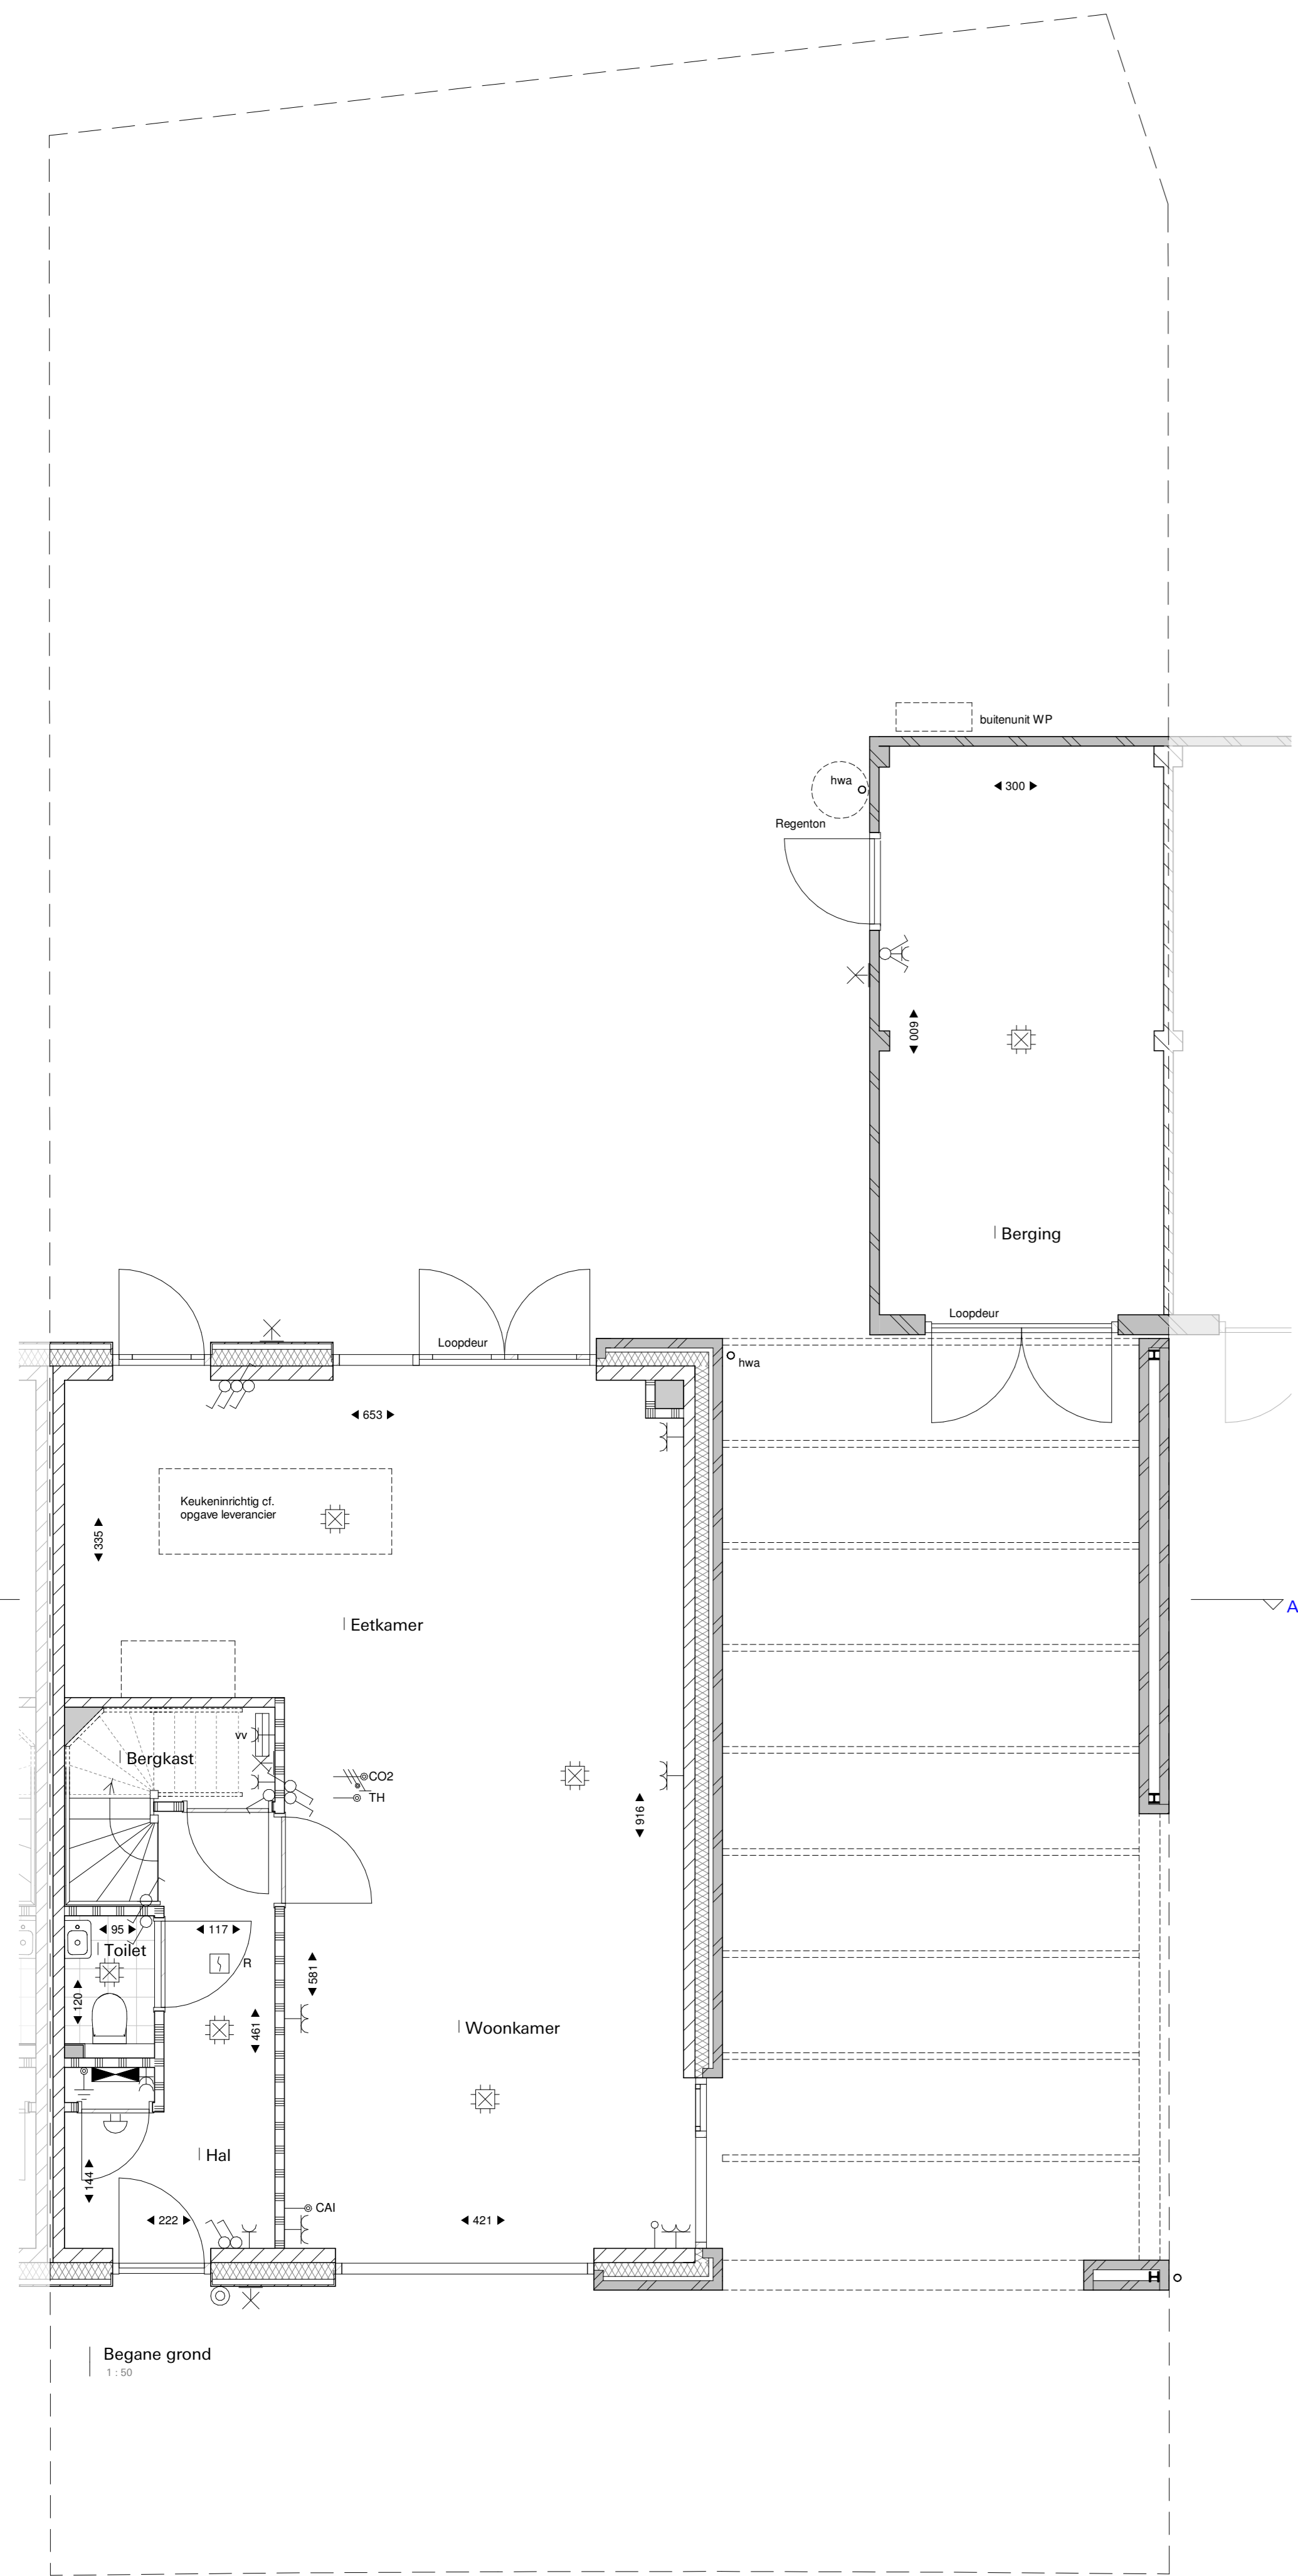

Begane grond
1:100

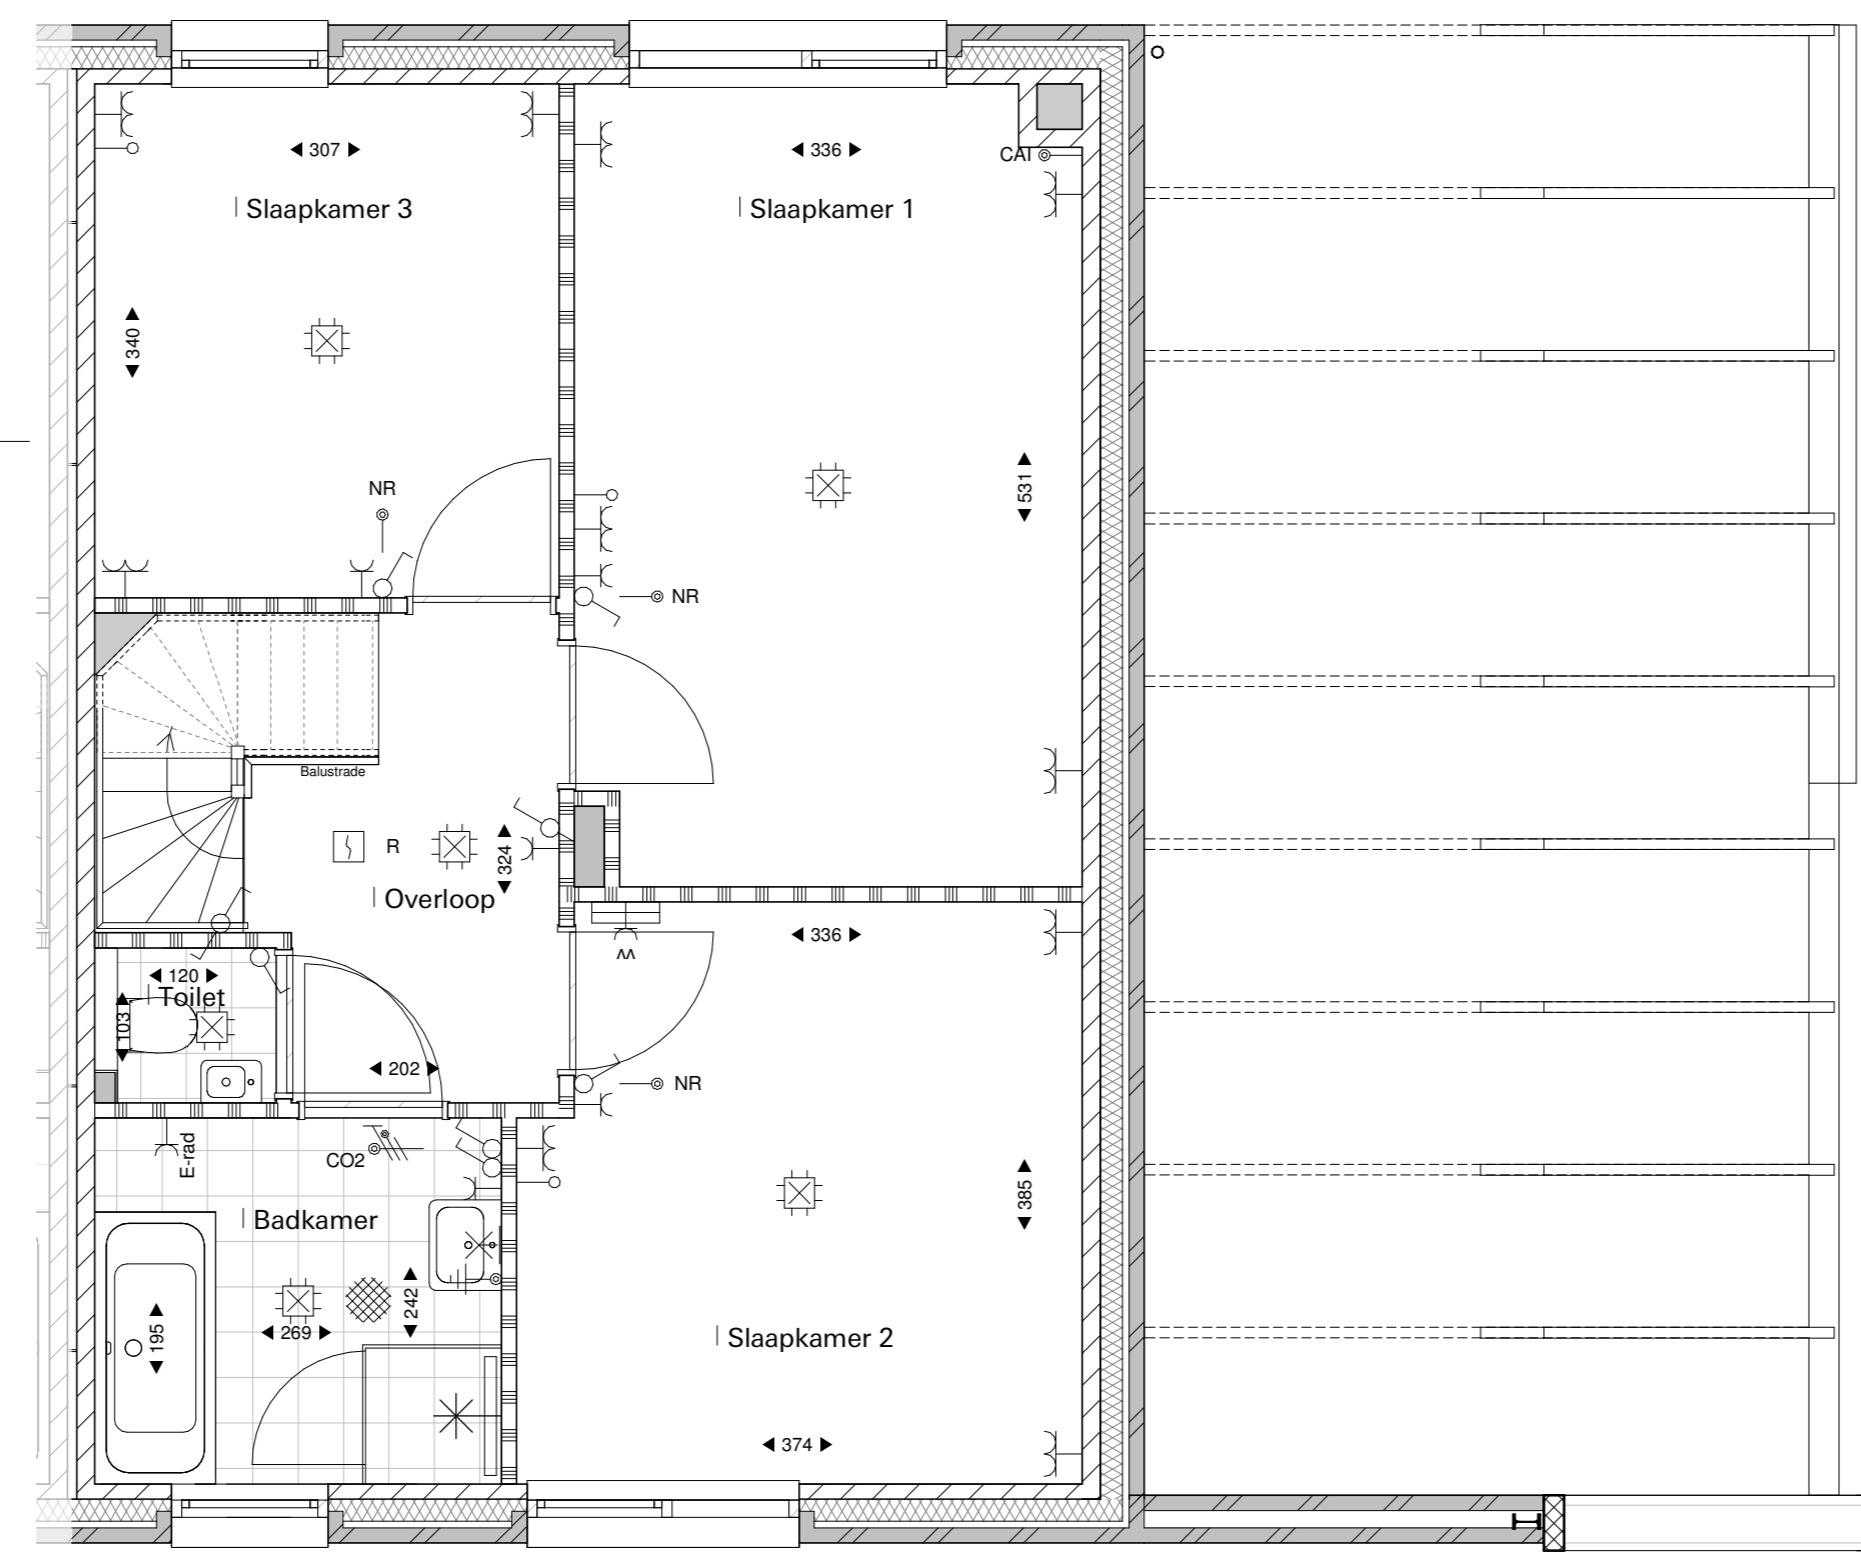

Eerste verdieping
1:100

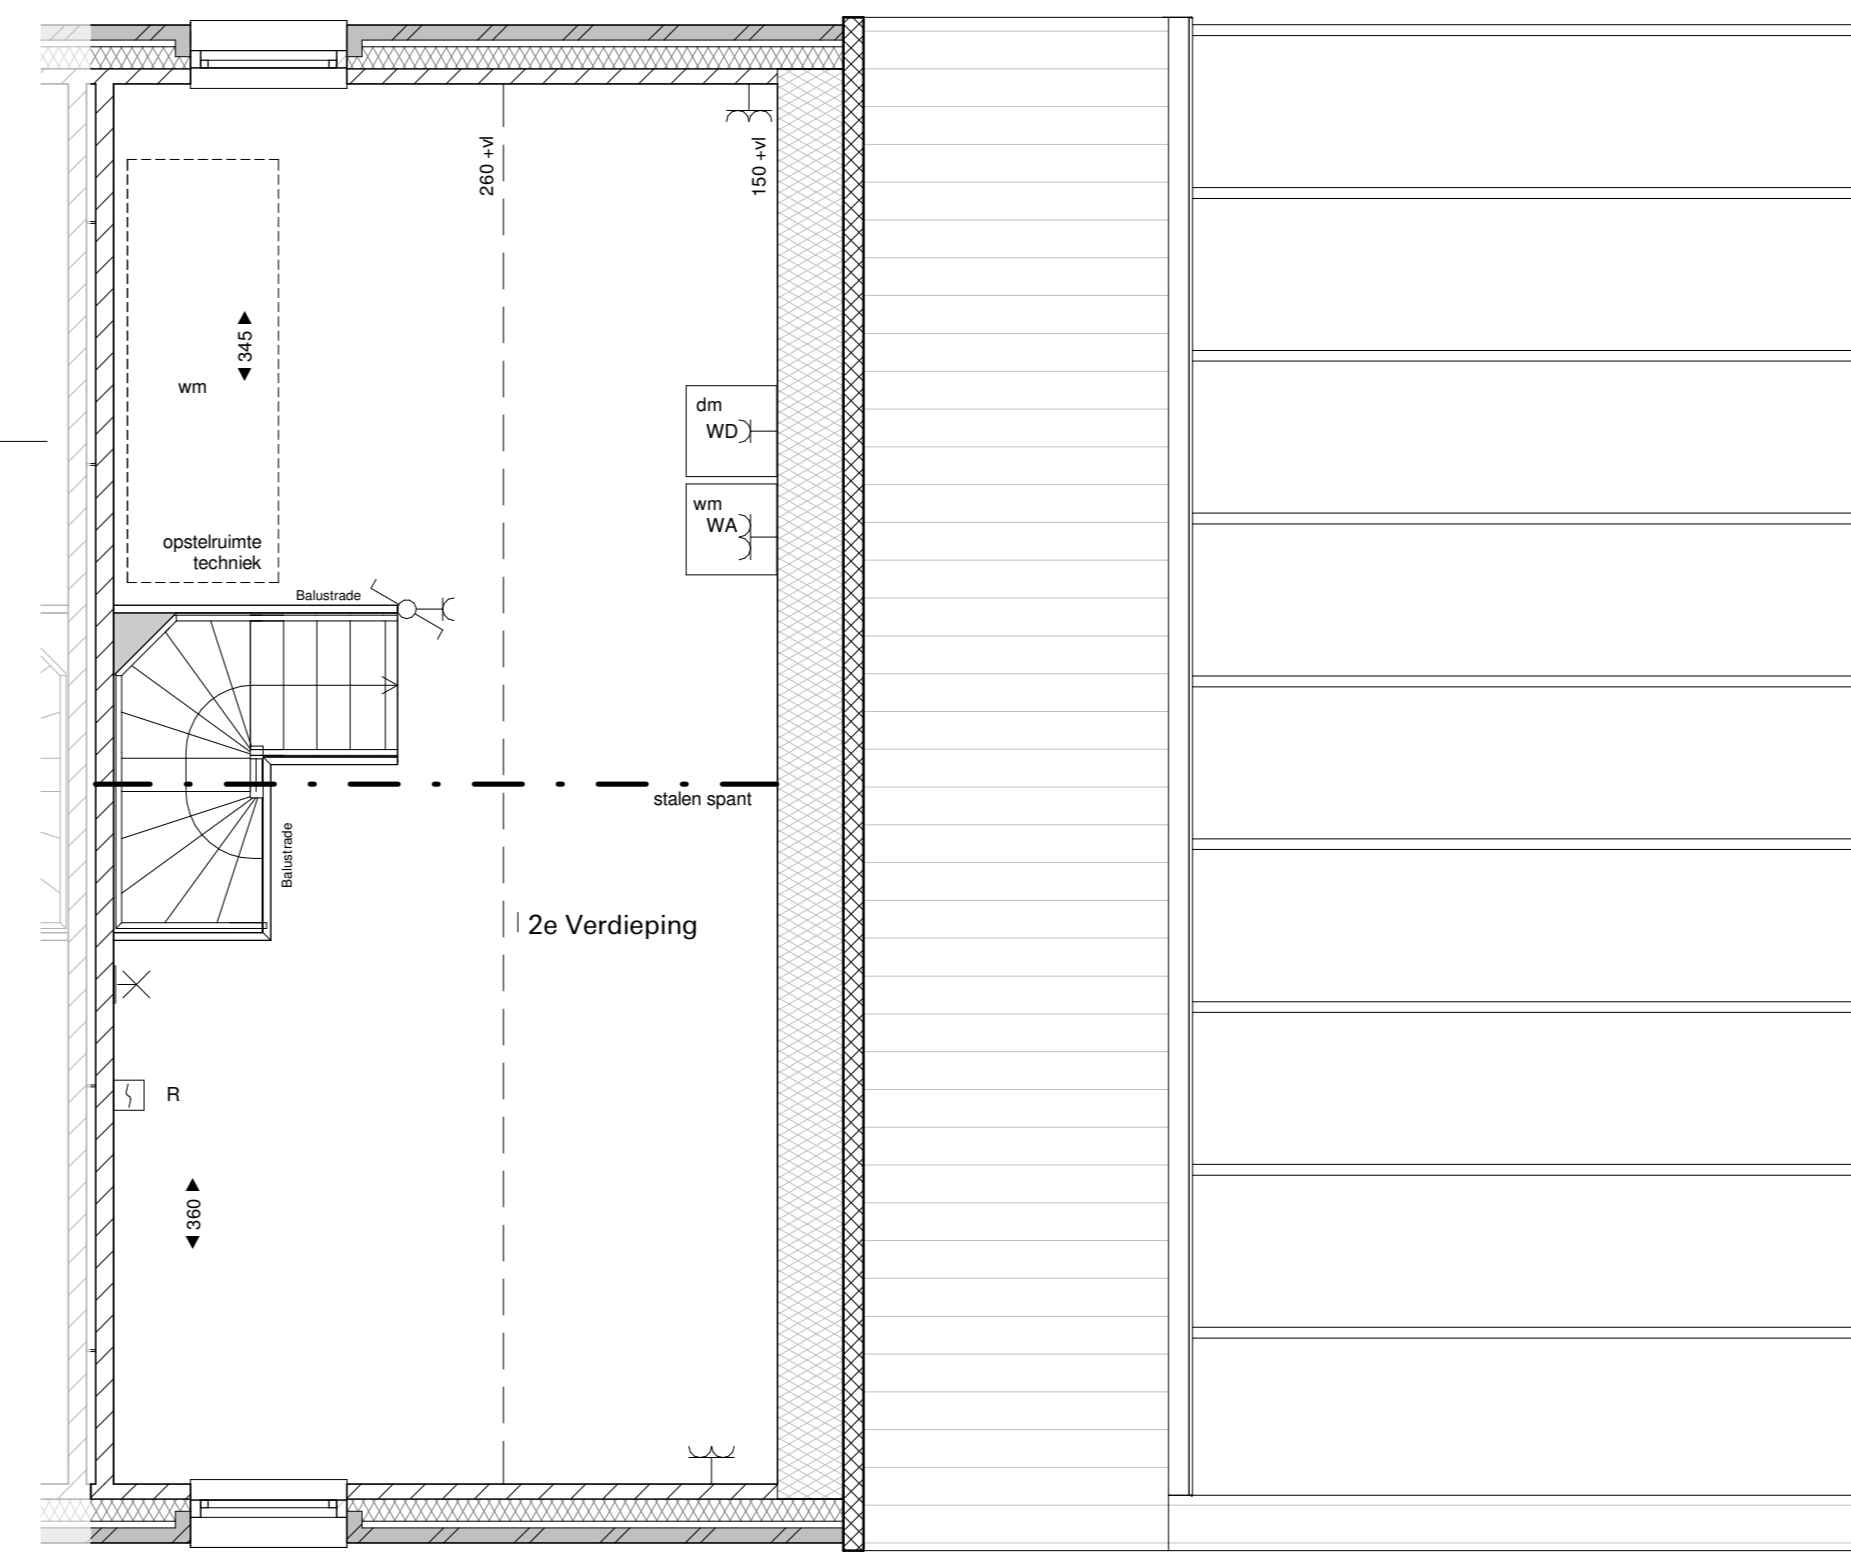

Tweede verdieping
1:100

Renooi

Symbol	Omschrijving	Symbol	Omschrijving
[Symbol]	Metselwerk baksteen	[Symbol]	Drukknop
[Symbol]	Geveelbepinning	[Symbol]	Melder, rook, optisch
[Symbol]	Isolatie	[Symbol]	Schakelaar, 1-polig
[Symbol]	Lichte scheidingswand	[Symbol]	Schakelaar, wissel
[Symbol]	Kalkzandsteen	[Symbol]	Thermostaat
[Symbol]	Kanalen-schacht	[Symbol]	Bediening ventilatie
[Symbol]	Remmelwaterafvoer	[Symbol]	Thermostaat vloerverwarming
[Symbol]	Aansluitpunt, bedraad	[Symbol]	Verdeler vloerverwarming
[Symbol]	Aansluitpunt niet bedraad	[Symbol]	Elektrische radiator
[Symbol]	Aardingspunt	[Symbol]	Verdeelinrichting
[Symbol]	Aardmat	[Symbol]	Positie wasmachine/droger
[Symbol]	Wandlichtpunt, zonder armatuur	[Symbol]	Opstuurruimte techniek
[Symbol]	Bel	[Symbol]	
[Symbol]	Centraalkoos met lichtpunt	[Symbol]	
[Symbol]	Contactdoos 1-voudig geaard	[Symbol]	
[Symbol]	Contactdoos 2-voudig geaard	[Symbol]	
[Symbol]	Contactdoos 2-voudig geaard	[Symbol]	

Voor groenvoorzieningen op het kavel zie:
 - Tekening Hagen en bodembedekkers
 - Tekening Natuurinclusief voorzieningen bomen en klimplanten



Nuenen-West,
Panakkers-Zuid
Type D2
Kavel 13

Datum
06-08-2022

Schaal
1:50 / 1:100

Tekeningnummer
VK.D2.13