




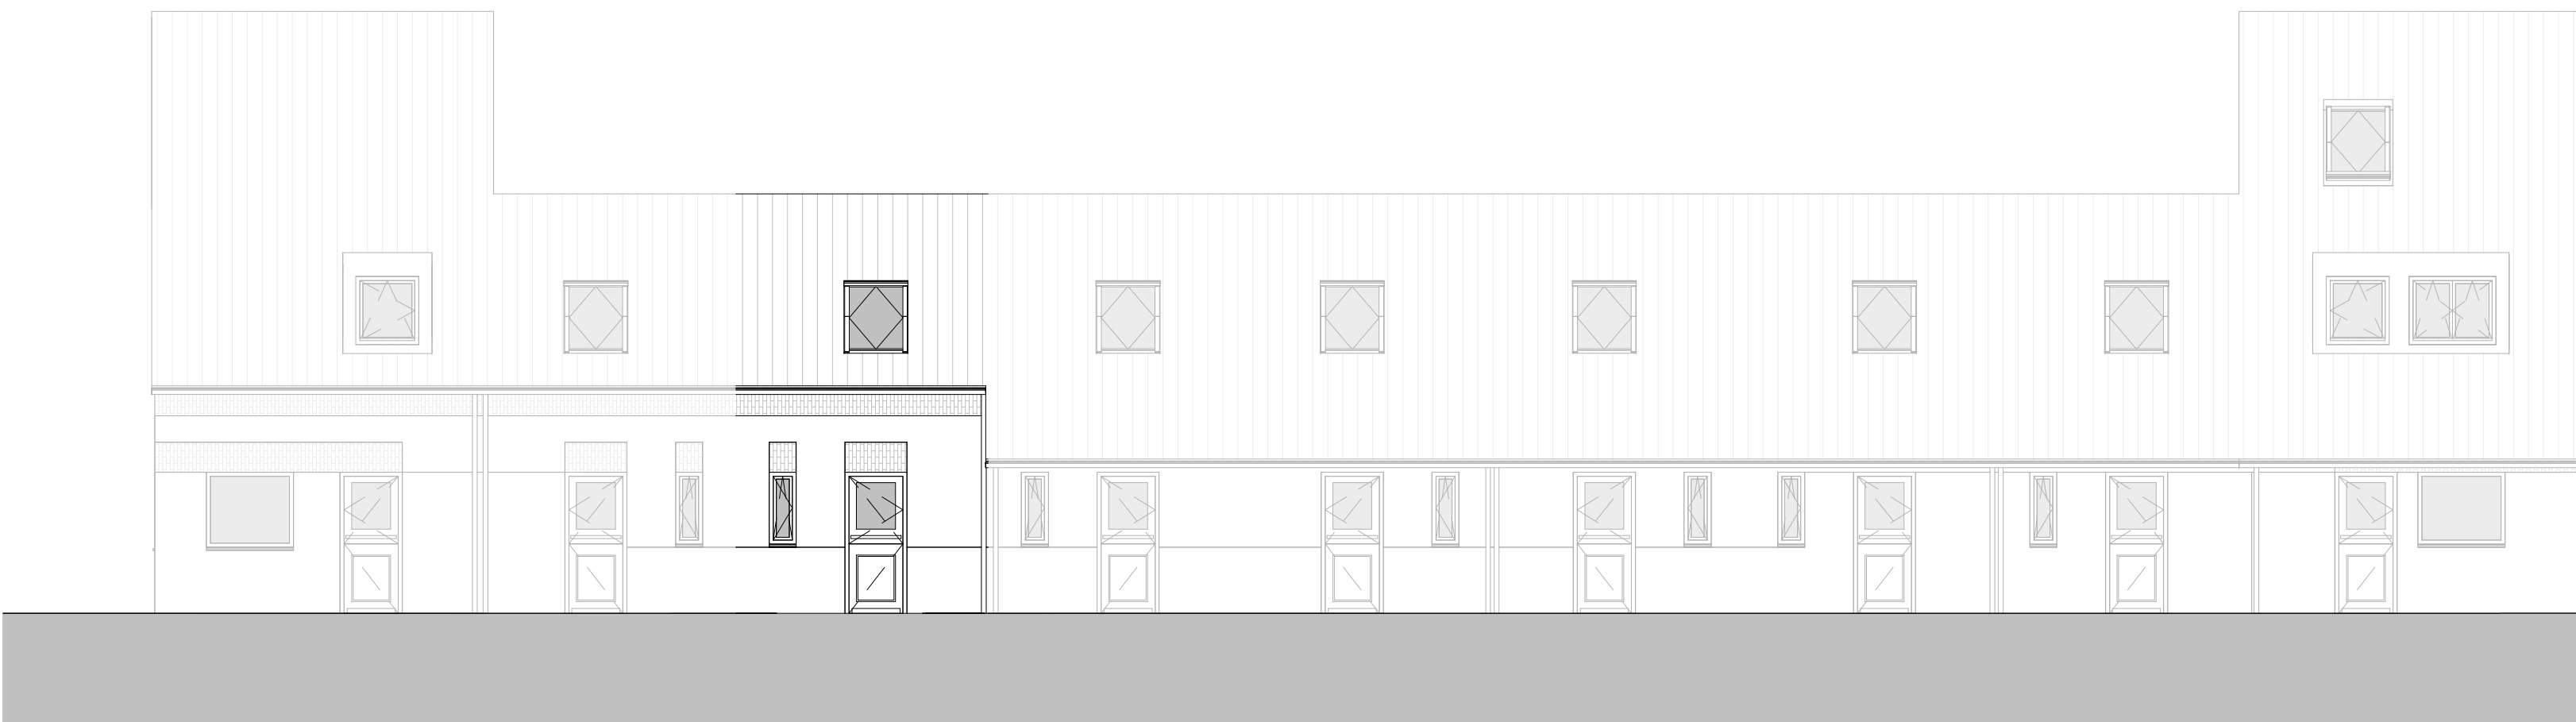

Voorgevel
1:100

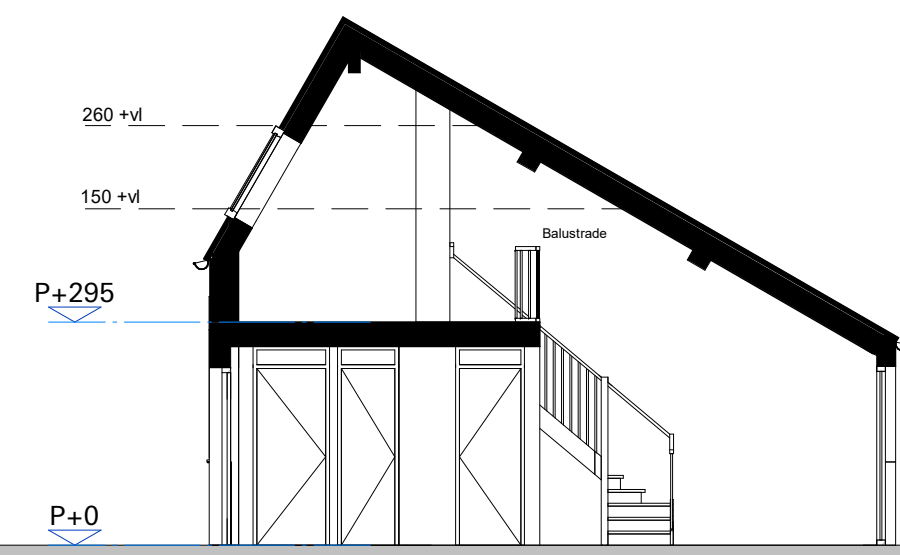


Doorsnede CC
1:100

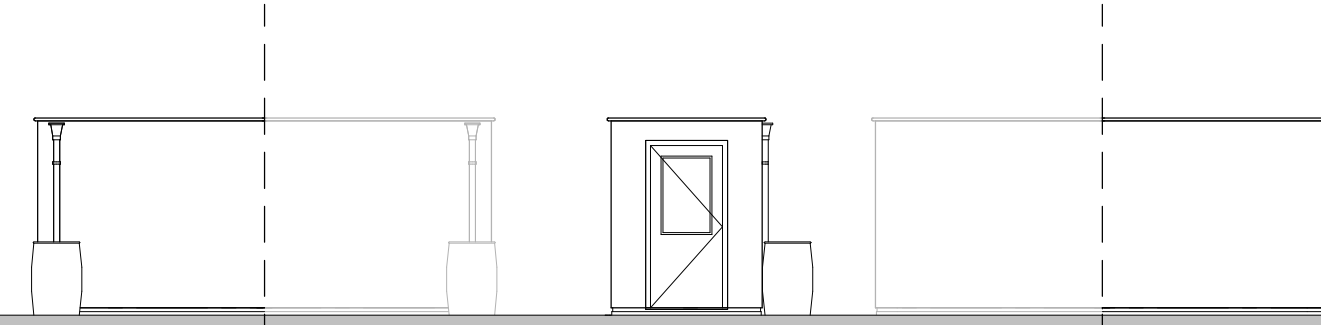

Voorgevel
1:100

Linkerzijgevel
1:100


Achtergevel
1:100

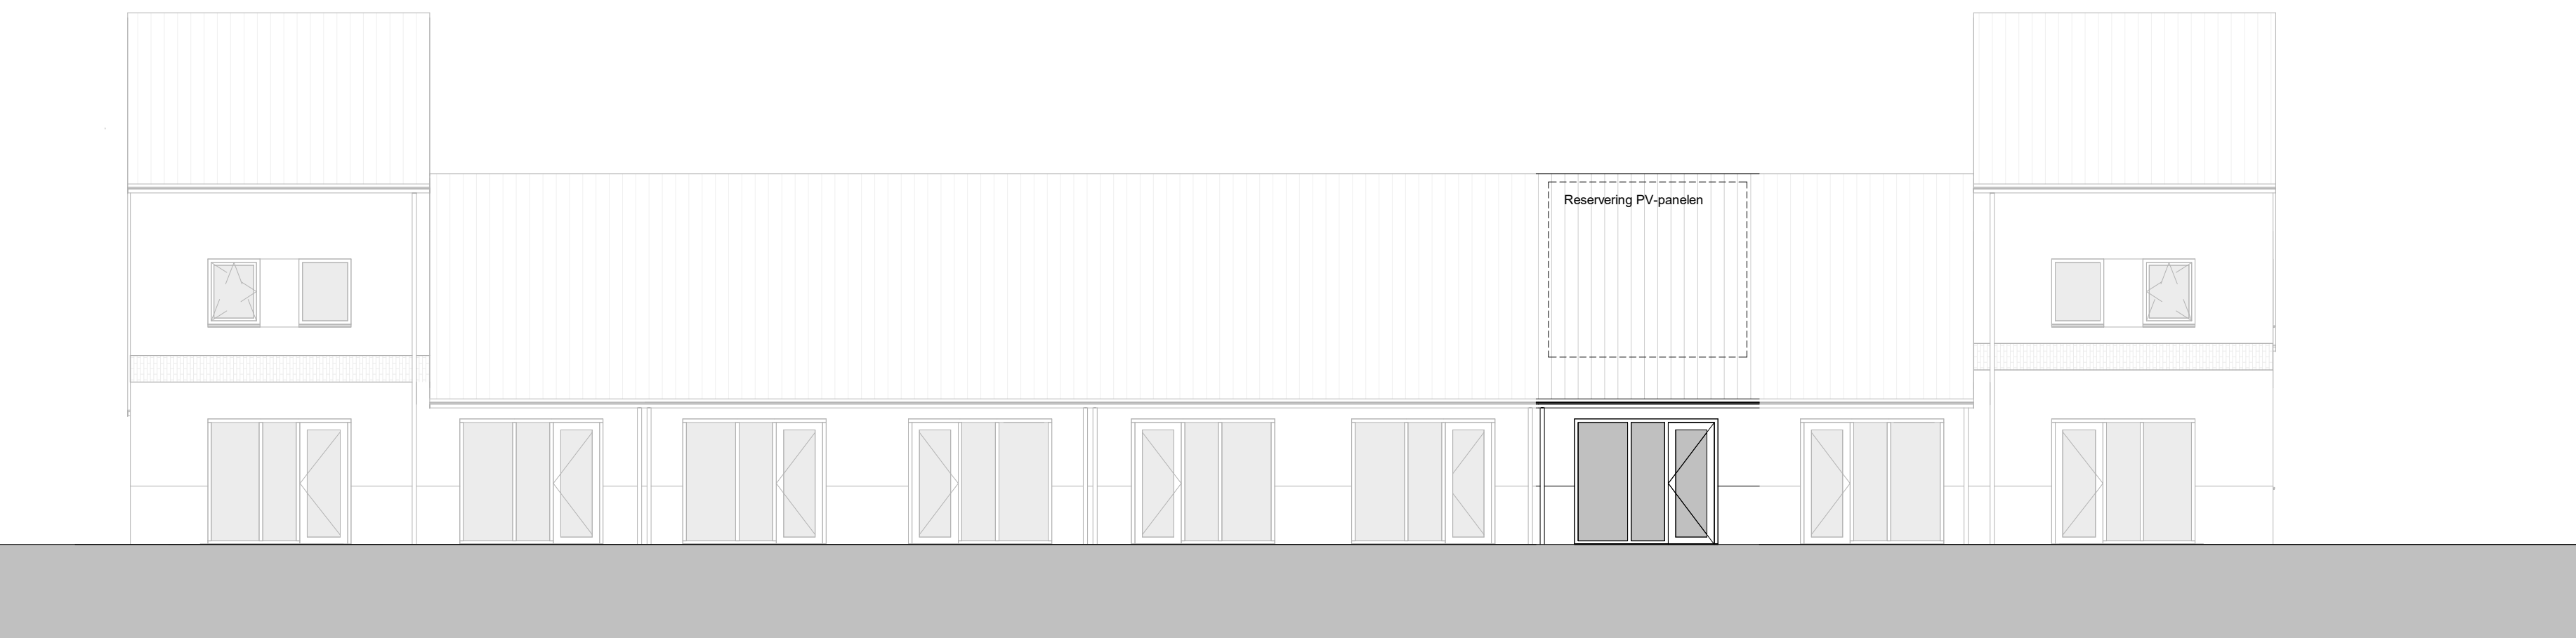


Achtergevel
1:100



Situatie
1:1000

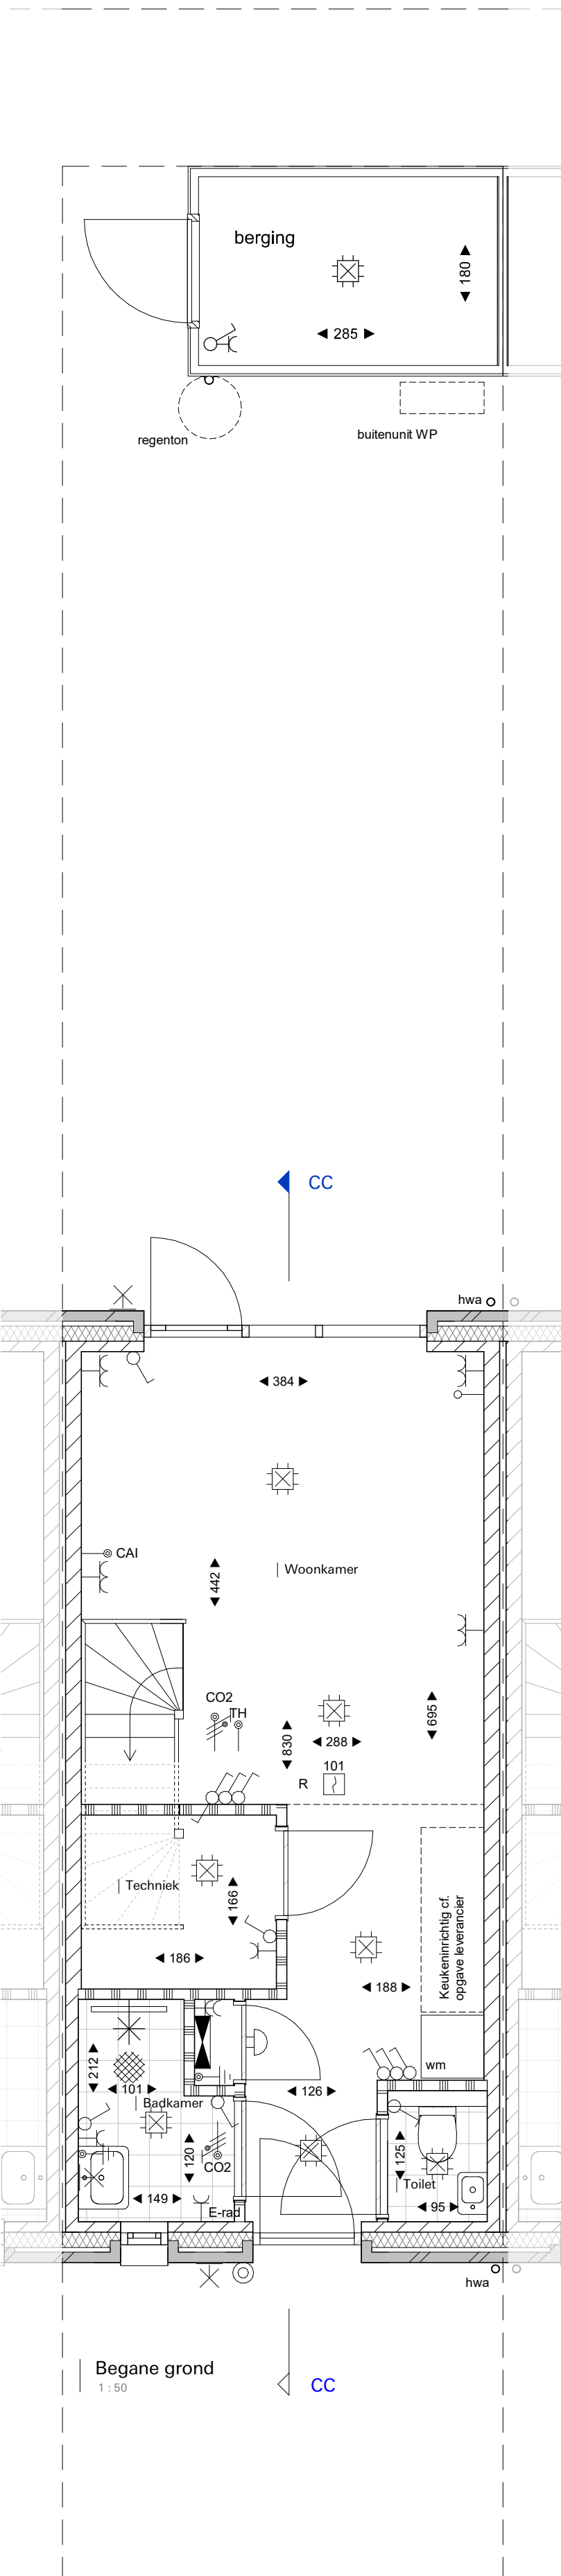

Begane grond
1:50

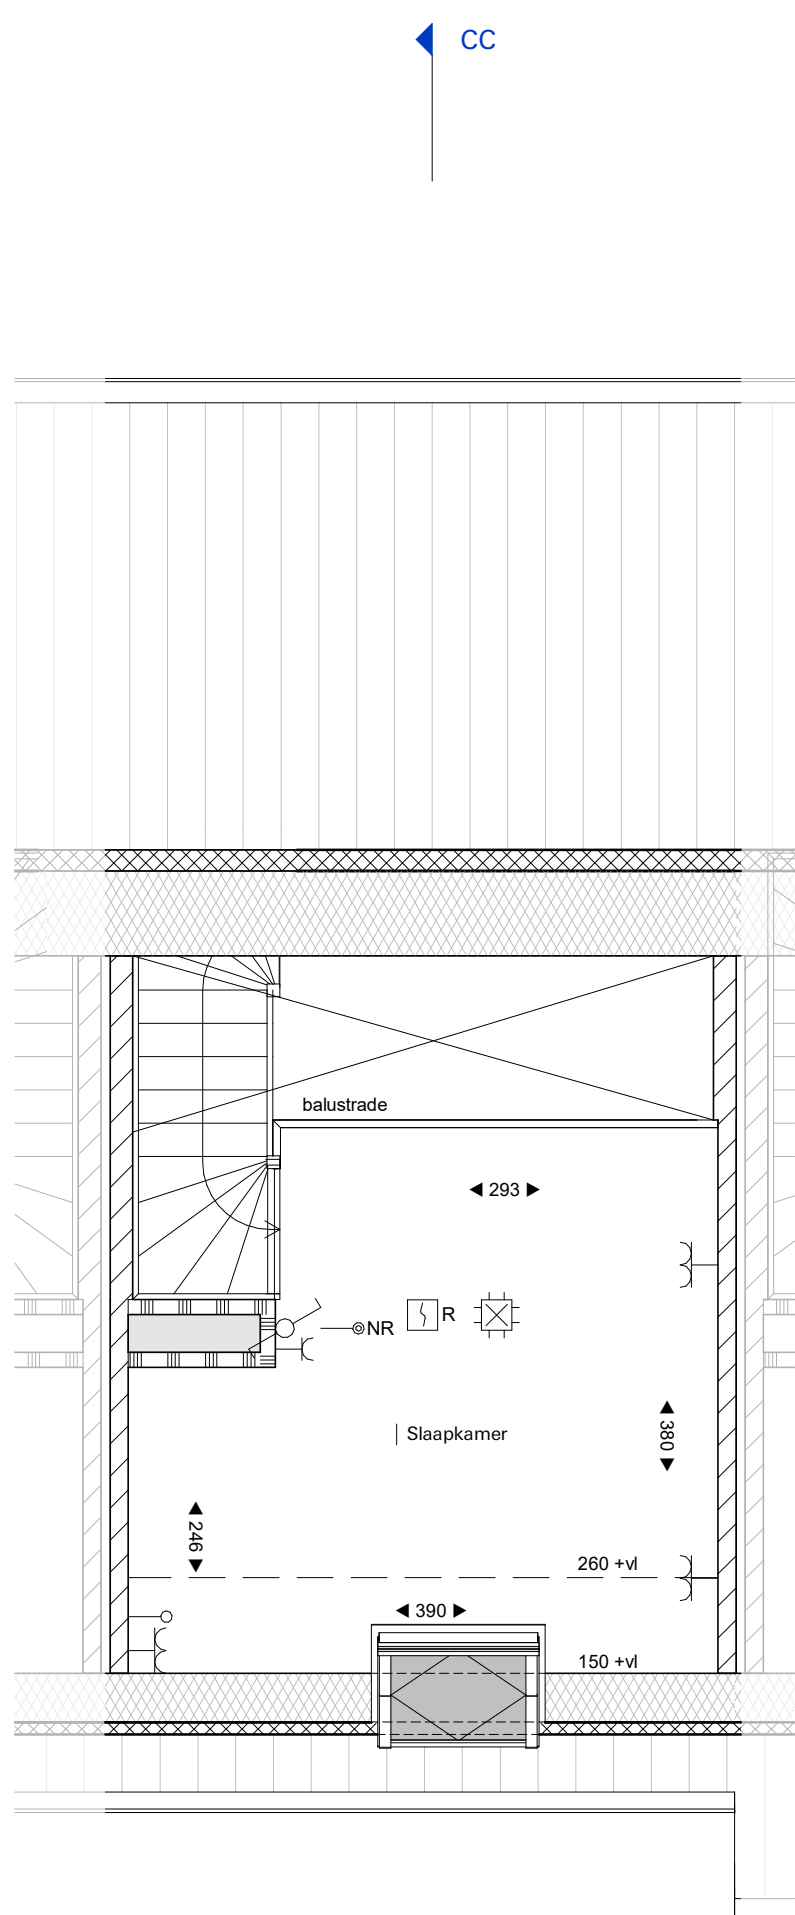

Eerste verdieping
1:50

Renvooi

Symbool	Omschrijving	Symbool	Omschrijving
	Metselwerk baksteen		Drukknop
	Gevelbetimmering		Melder, rook, optisch
	Isolatie		Schakelaar, 1-polig
	Lichte scheidingwand		Schakelaar, wissel
	Kalkzandsteen		Thermostaat
	Kanalschacht		Bediening ventilatie
	hemelwaterafvoer		Thermostaat vloerverwarming
	Aansluitpunt, bedraad		Verdeler vloerverwarming
	Aansluitpunt niet bedraad		Elektrische radiator
	Aardingspunt		Verdellinrichting
	Aardmat		Positie wasmachine/droger
	Wandlichtpunt, zonder armatuur		Opstelruimte techniek
	Bel		
	Centraal deurs met lichtpunt		
	Contactdeurs 1-voudig geaard		
	Contactdeurs 2-voudig geaard		
	Contactdeurs 2-voudig geaard		

Voor groenvoorzieningen op het kavel zie:

- Tekening Hagen en bodembedekkers
- Tekening Natuurinclusief voorzieningen bomen en klimplanten



Nuenen-West,
Panakkers-Zuid
Type I-GS
Kavel 42

Datum

06-06-2022

Stapel

1:50 / 1:100

Tekeningnummer

VK.I-GS.42