




Voorgevel
type J
KAVEL 37
type J-sp
KAVEL 36
z.p. = opstelplaats zonnepanelen




Zijgevel rechts
type J-sp
KAVEL 36




Achtergevel
type J-sp
KAVEL 36
type J
KAVEL 37
v.r.g. = ventilatie bergzonnedeel middel open stichtvoegen

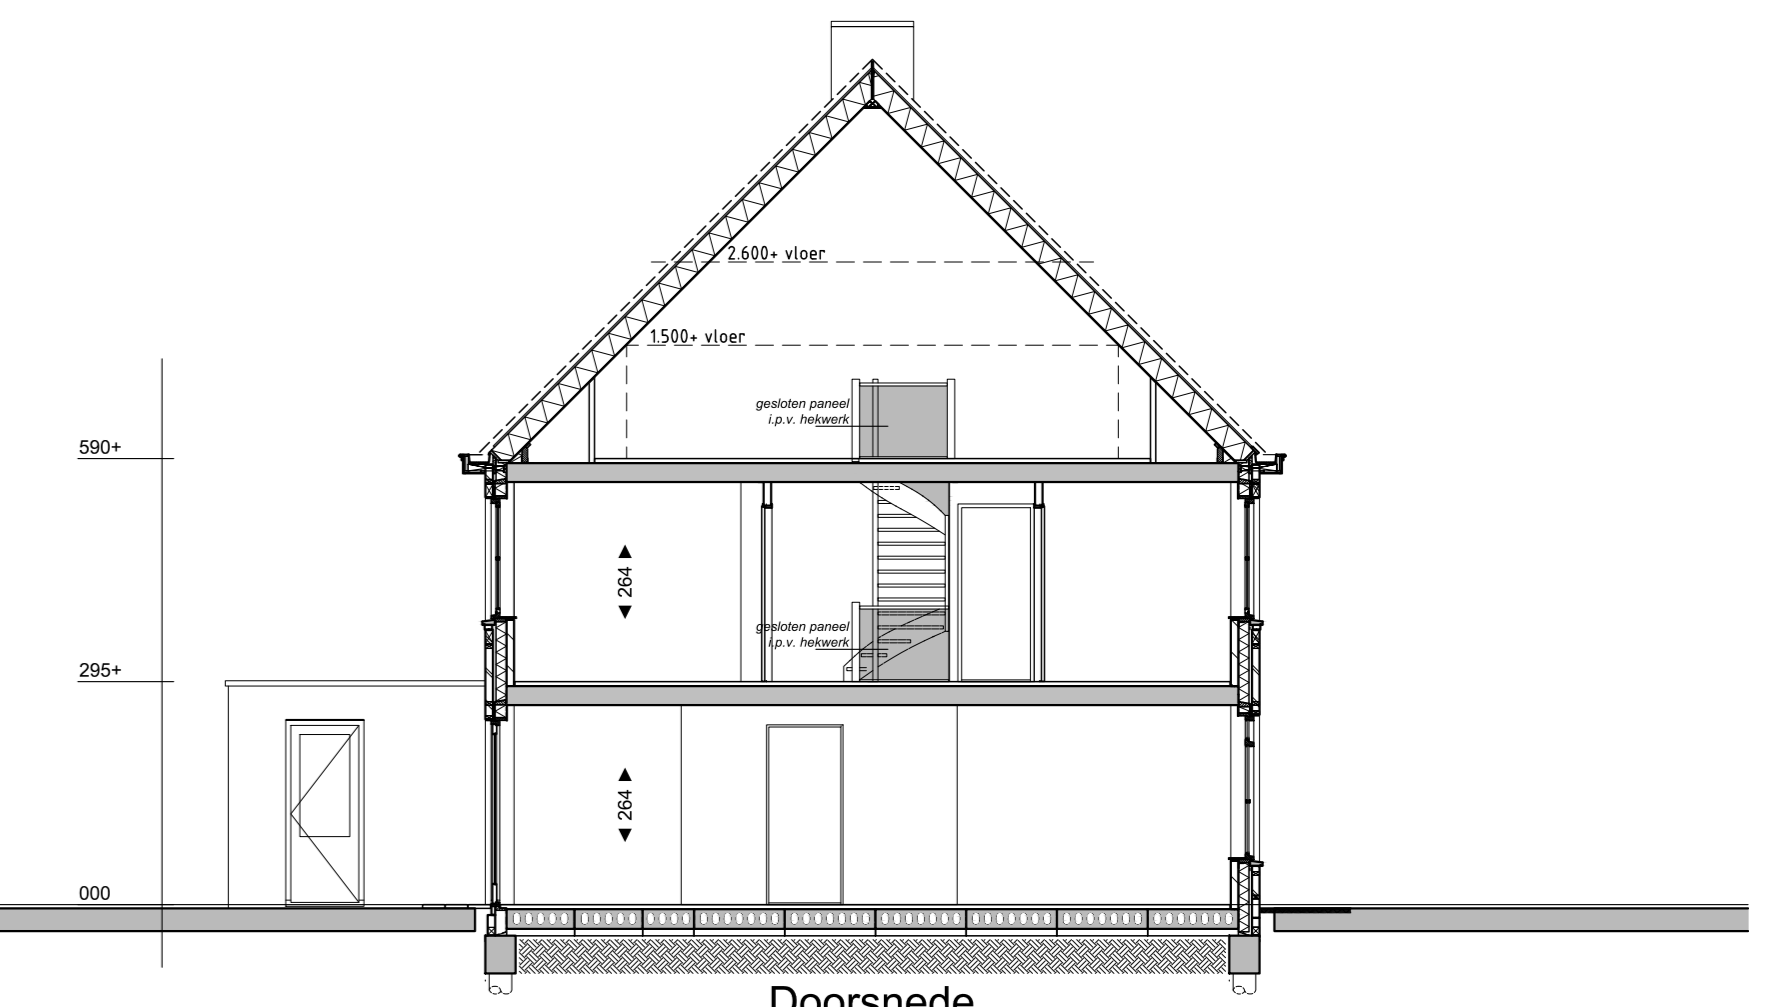


Doorsnede

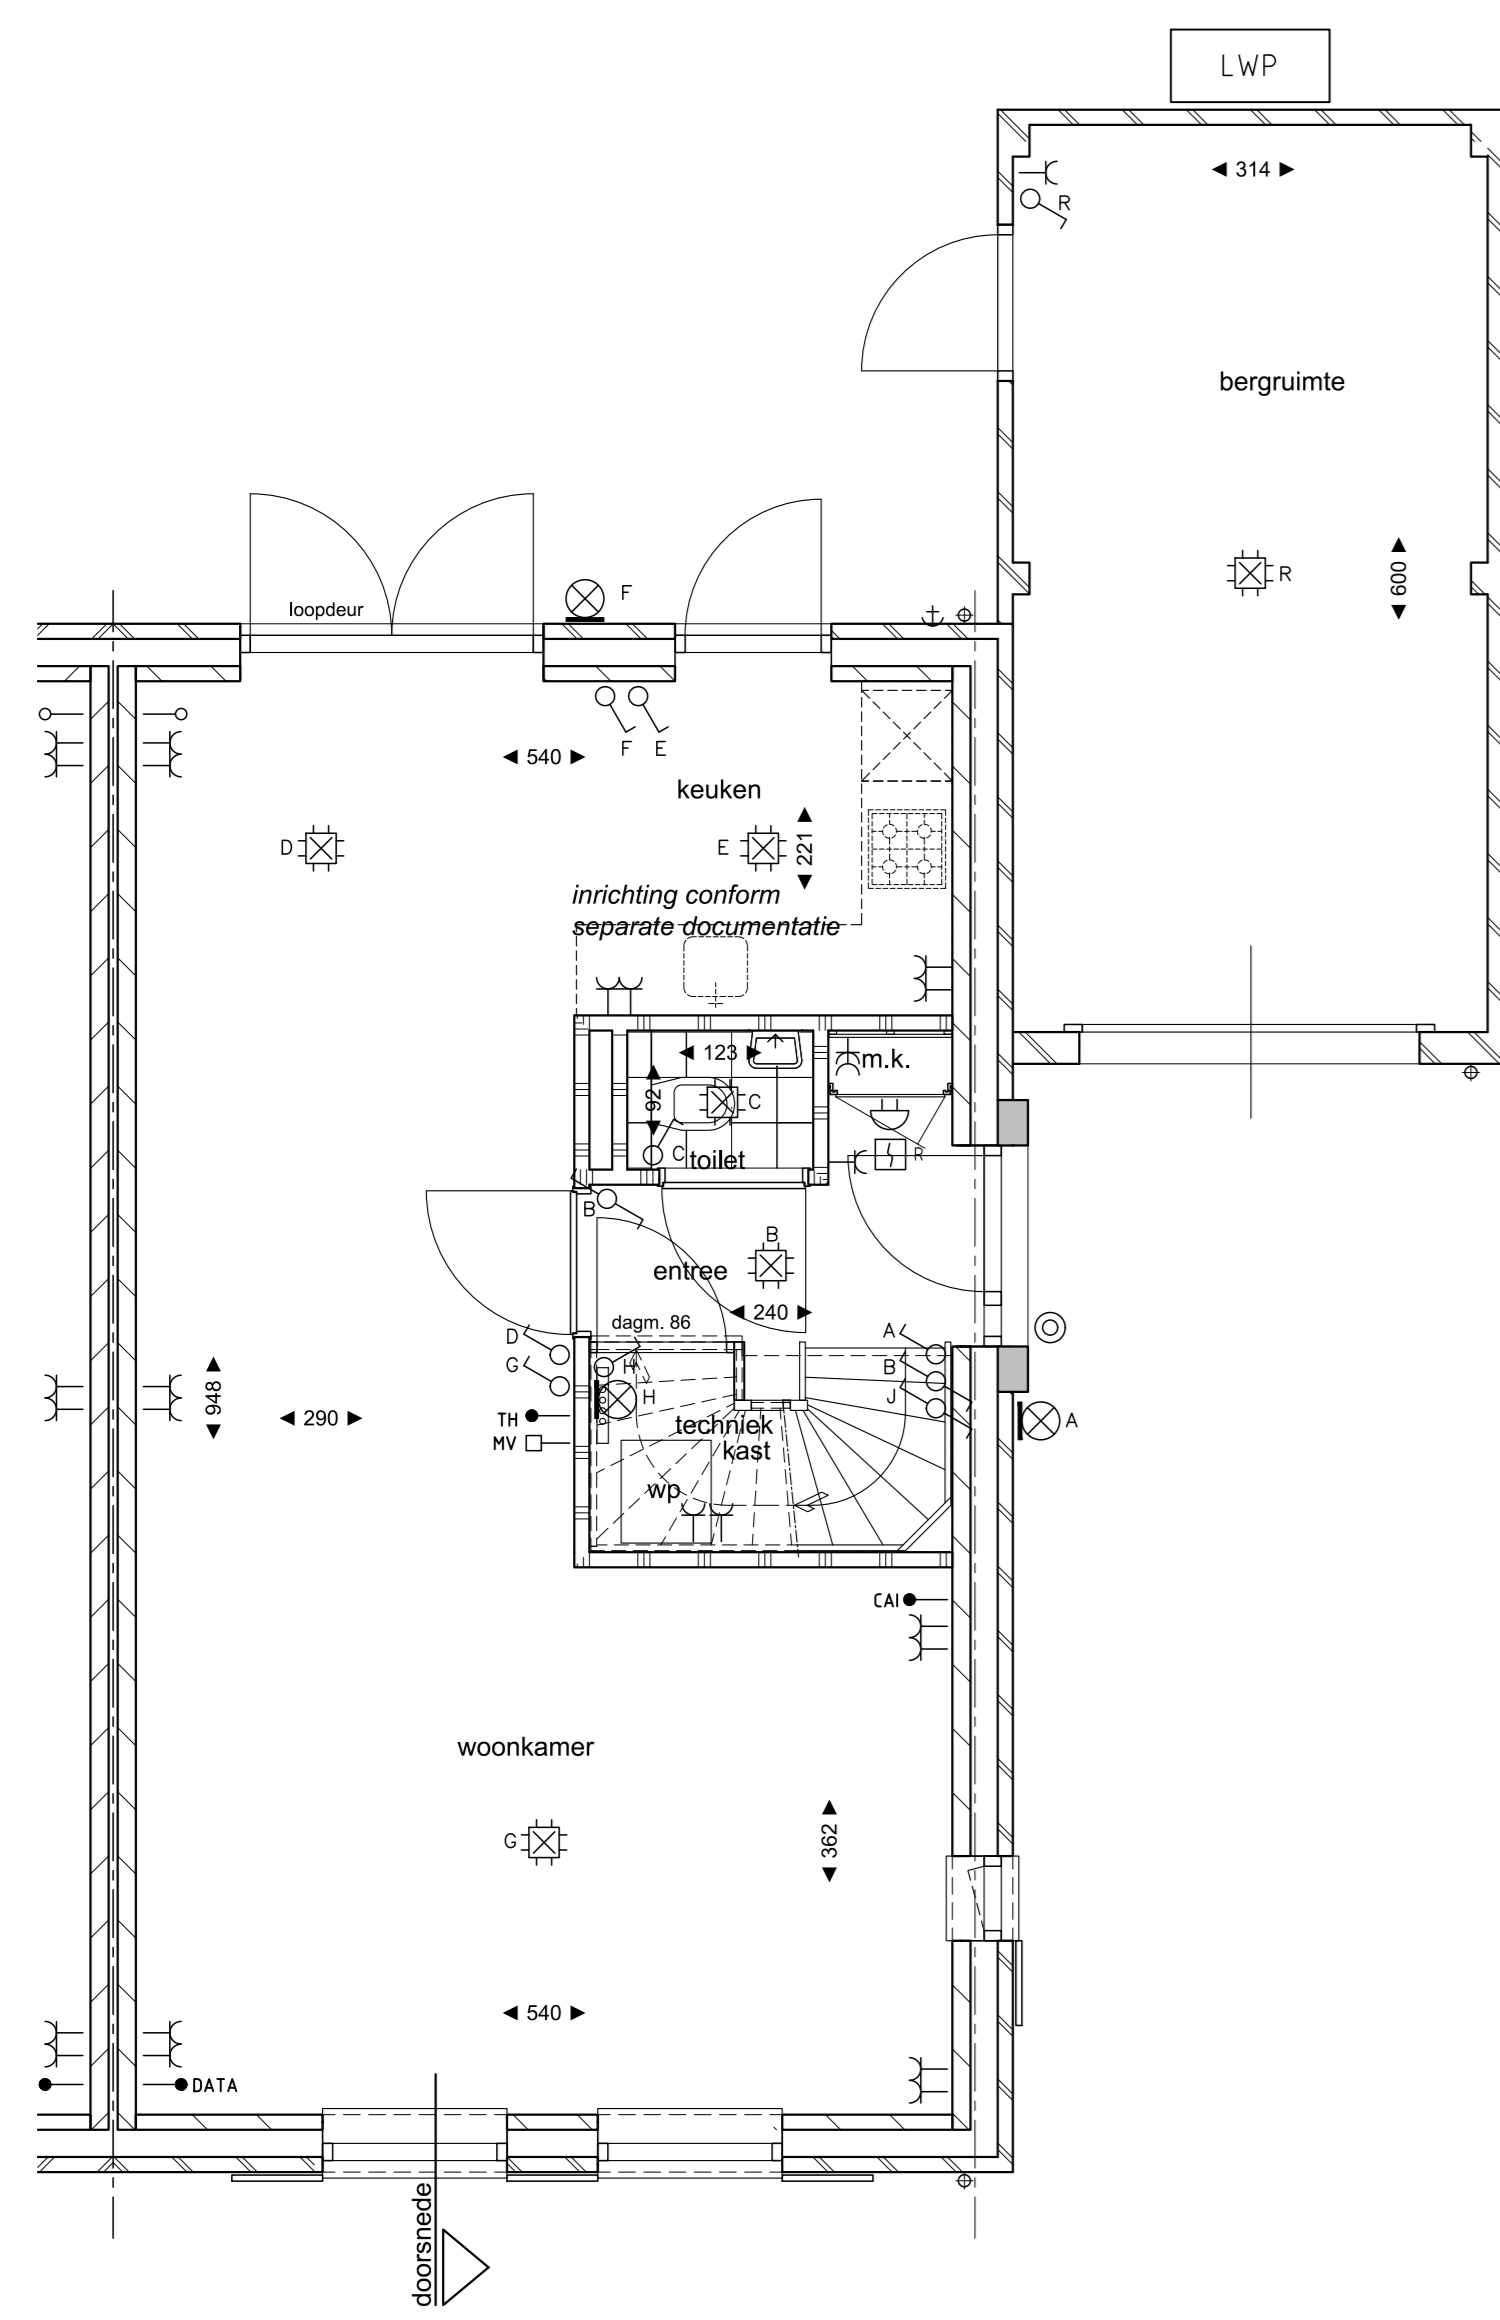


Begane grond
type J-sp
KAVEL 36

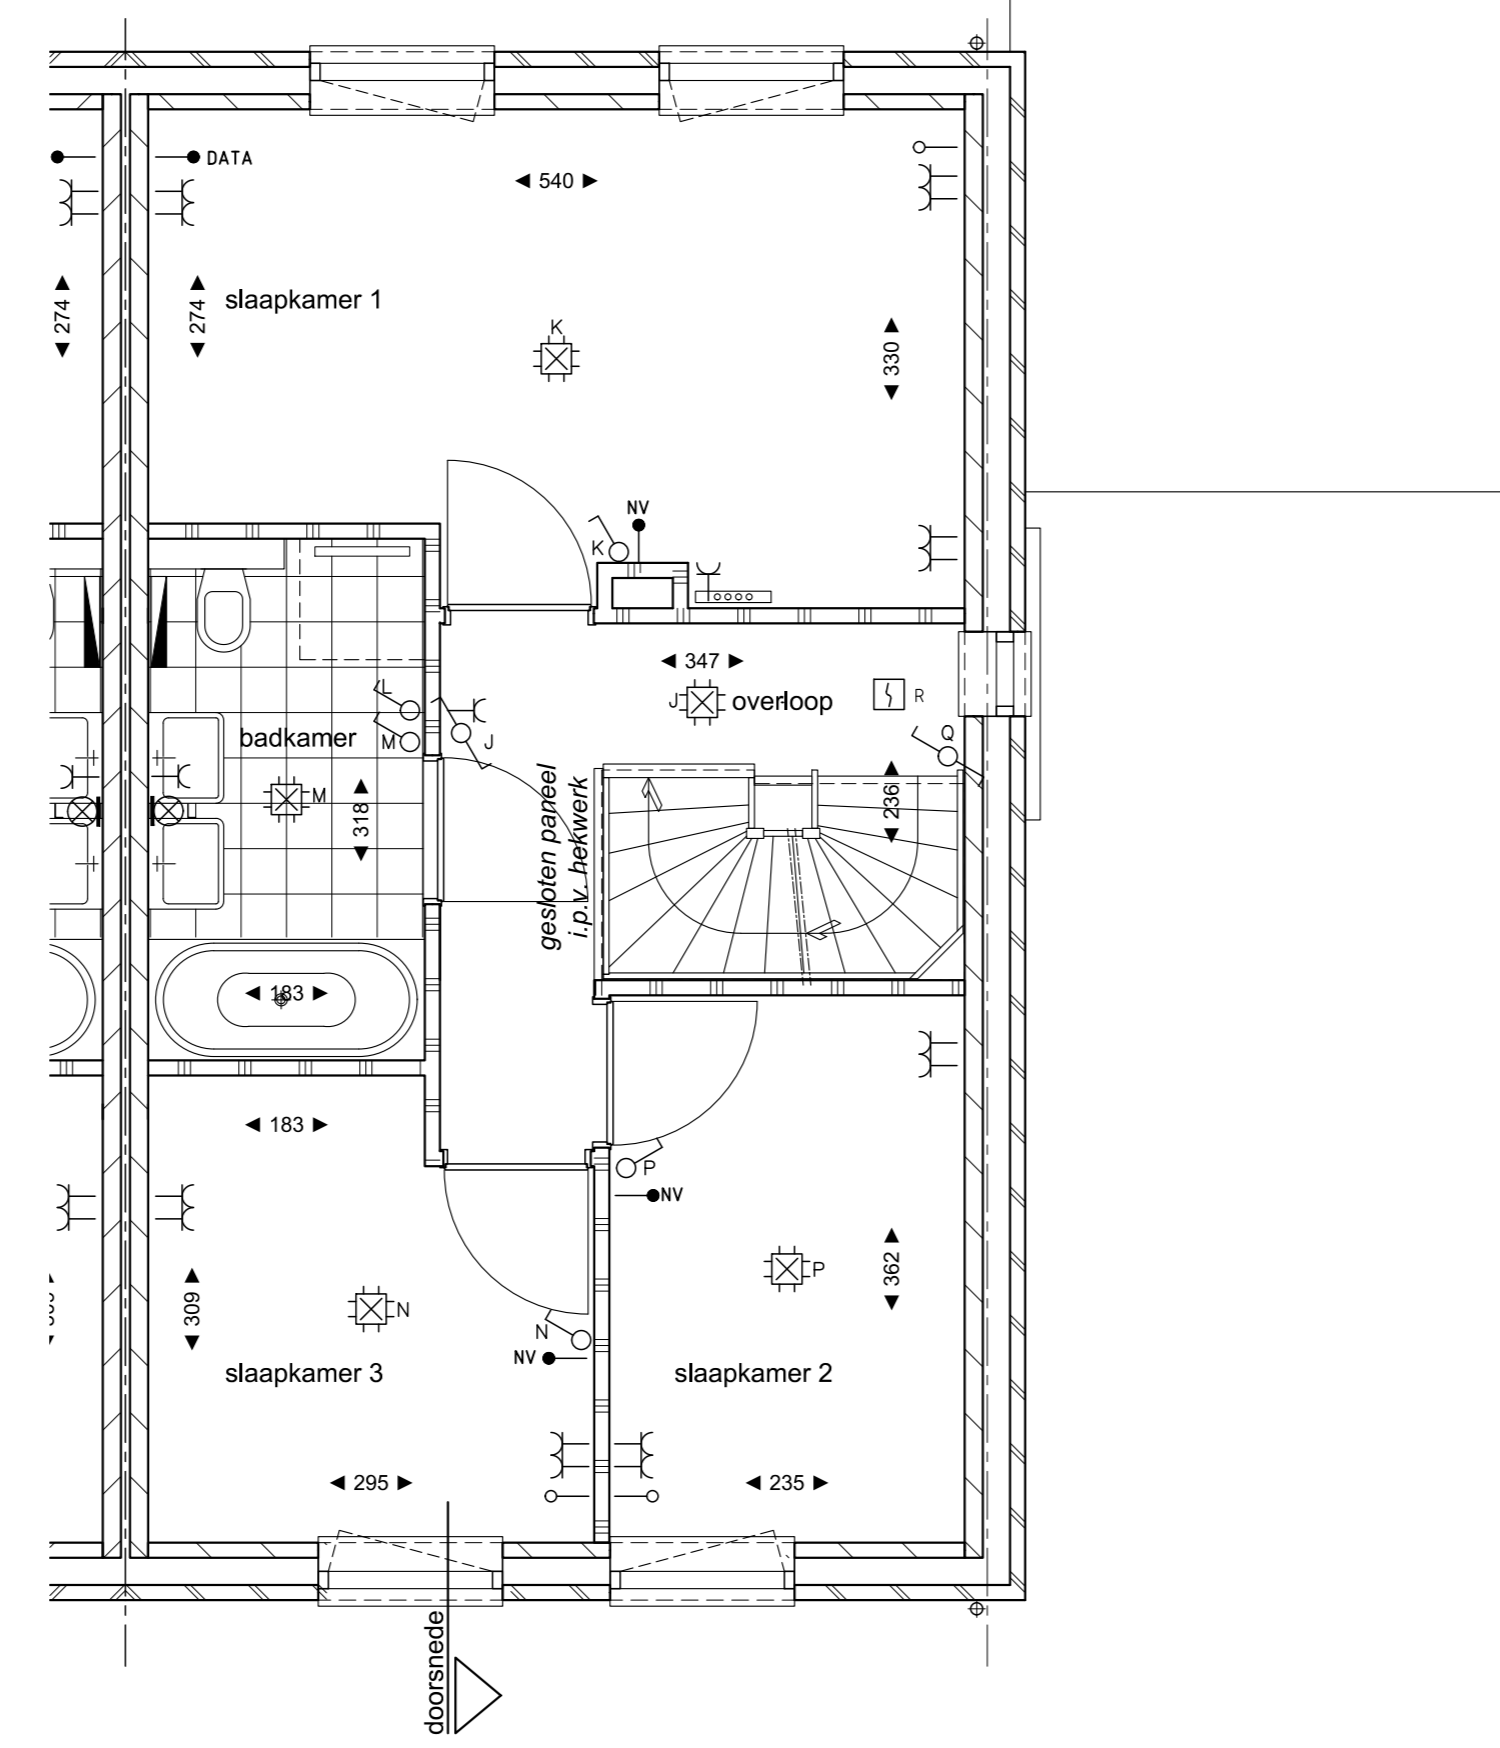

Eerste verdieping
type J-sp
KAVEL 36

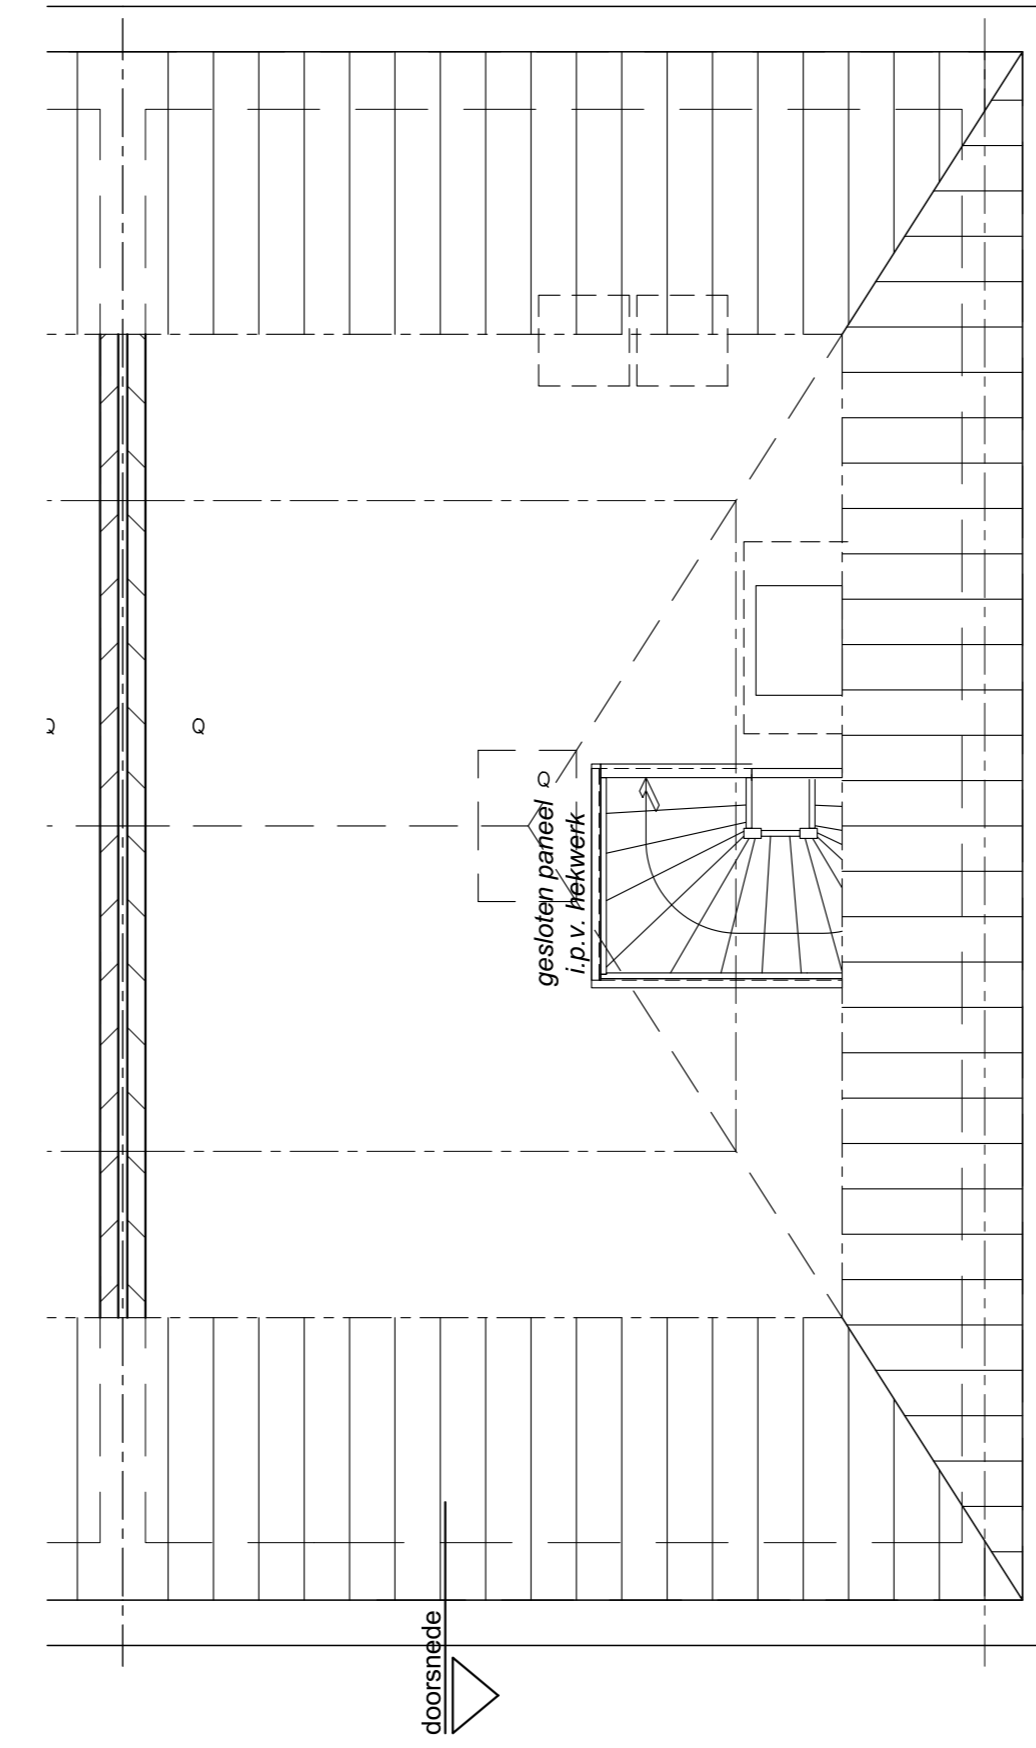

Tweede verdieping
type J-sp
KAVEL 36

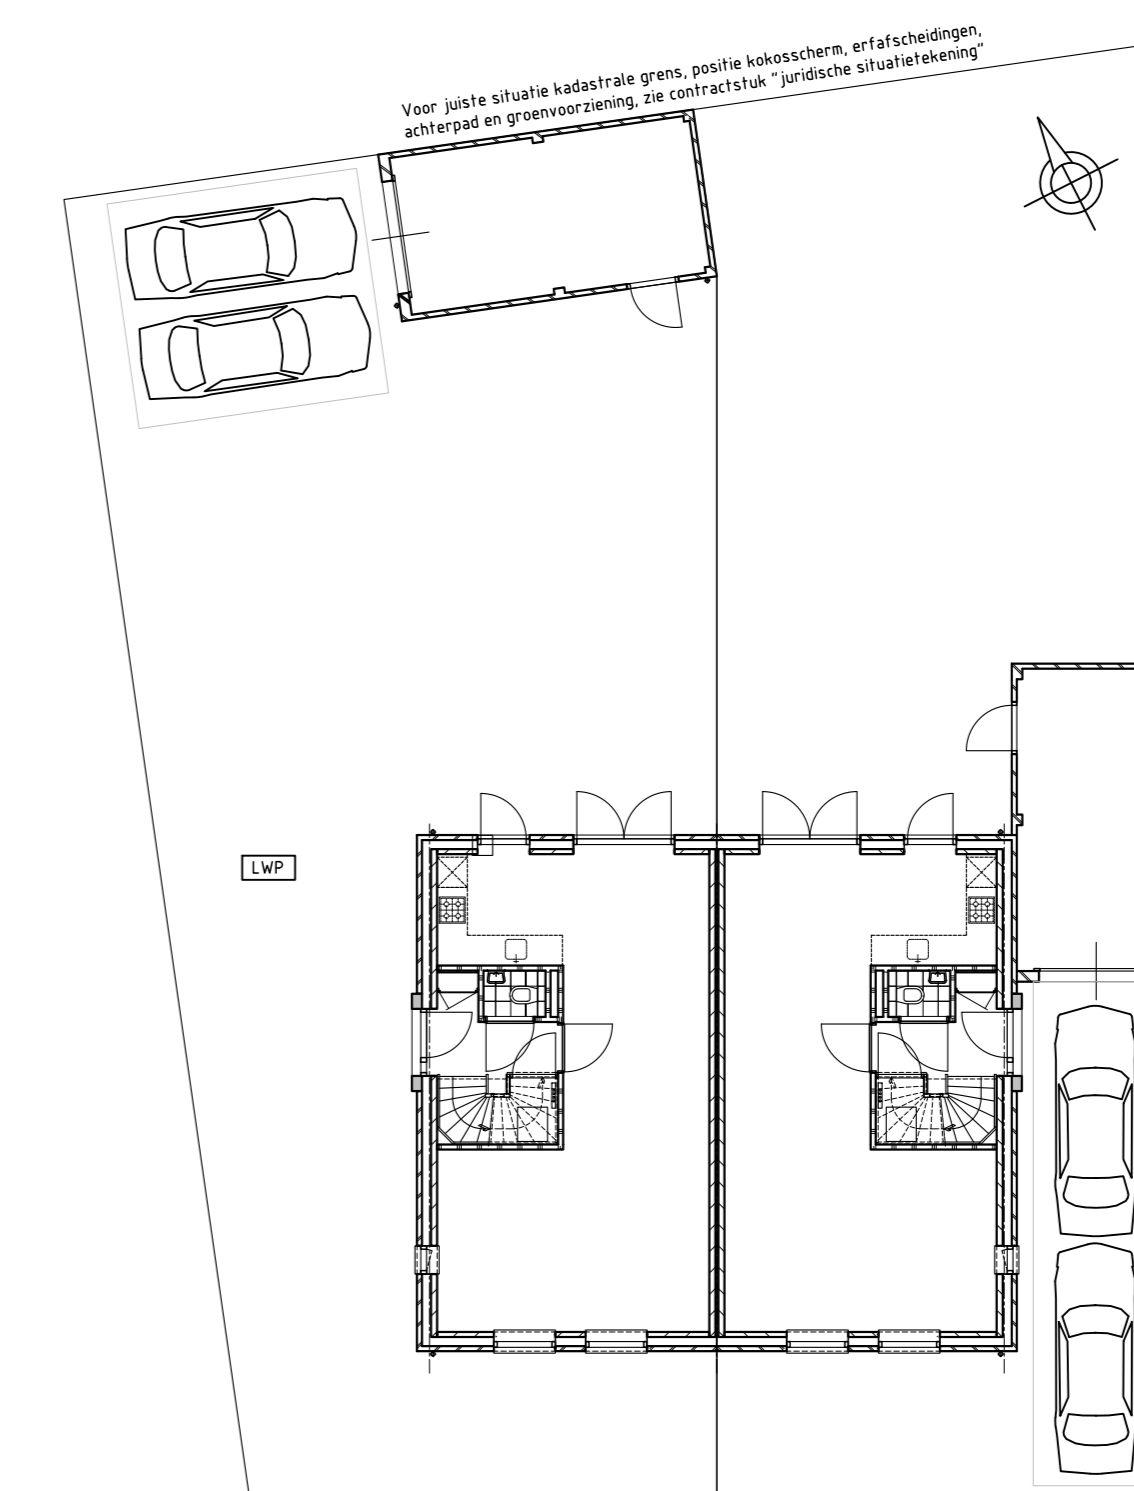

Kavel 37

Kavel 36

RENOVOOI

- geventstenen
- kalkzandsteen
- scheidingswand
- ww ventilatie-unit
- wp warmtepomp binnen-unit
- LWP warmtepomp buiten-unit
- elektrische radiator
- Verdelers vloerverwarming
- opstelplaats wasmachine
- opstelplaats wasdroger
- opstelplaats zonnepanelen
- gevelkom met buitenkraan
- hemelwaterafvoer

Symbol	Omschrijving
	Plafondlichtpunt
	Wandlichtpunt
	Aansluitpunt centrale antenne bedraad
	Aansluitpunt data bedraad
	Aansluitpunt thermostaat bedraad
	Naregeling vloerverwarming
	Bediening mechanische ventilatie (RF)
	Loze leiding
	Bel
	Drukknop
	Rookmelder
	Schakelaar, 1-polig
	Schakelaar, wissel
	Wandcontactdoos 1-voudig
	Wandcontactdoos 2-voudig
	Omvormer PV-panelen

