


Voorgevel  
1:100


Rechterzijgevel  
1:100

Achtergevel  
1:100


CC  
1:100

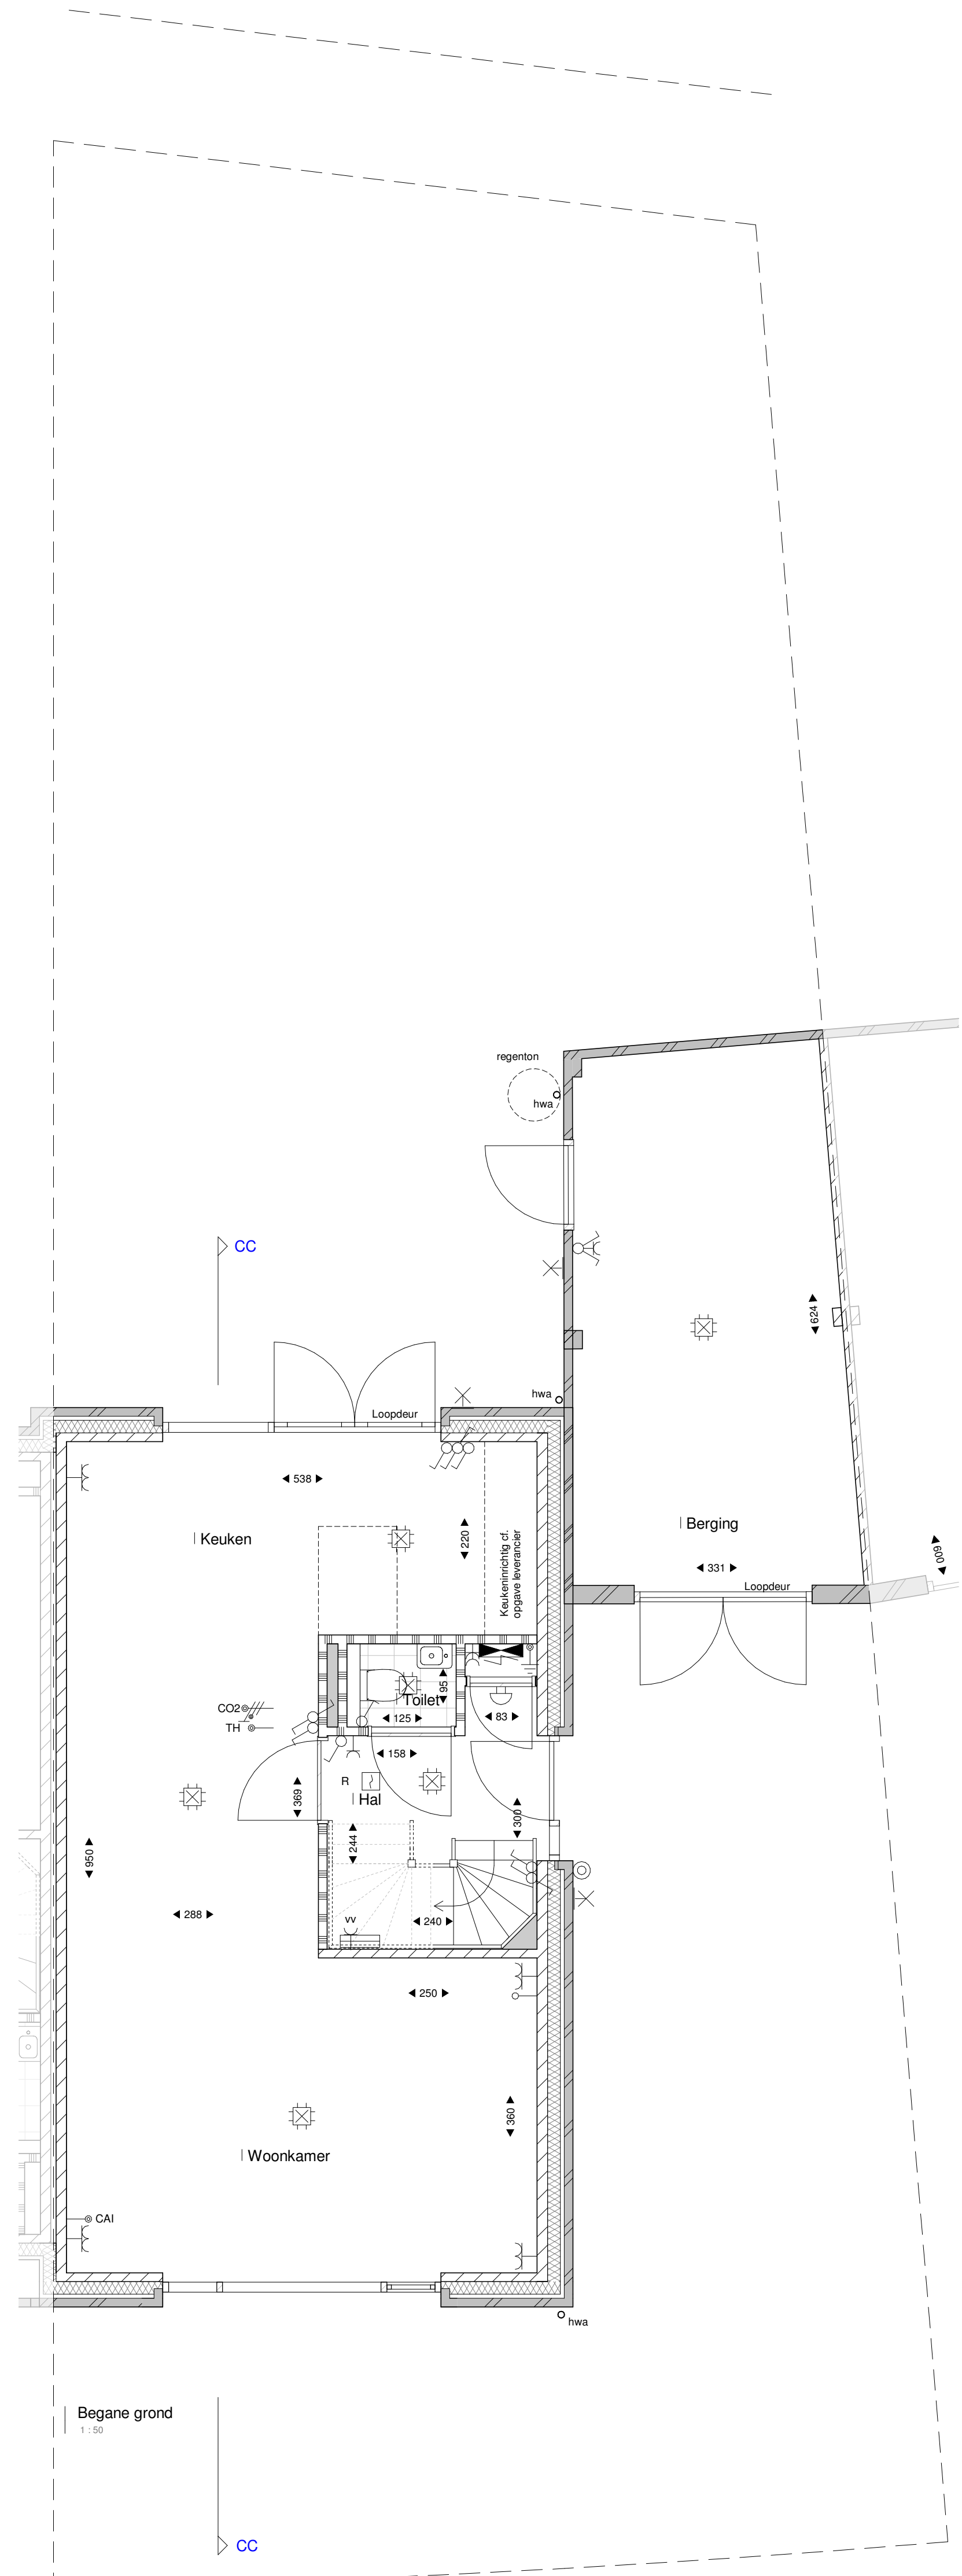

Begane grond  
1:100

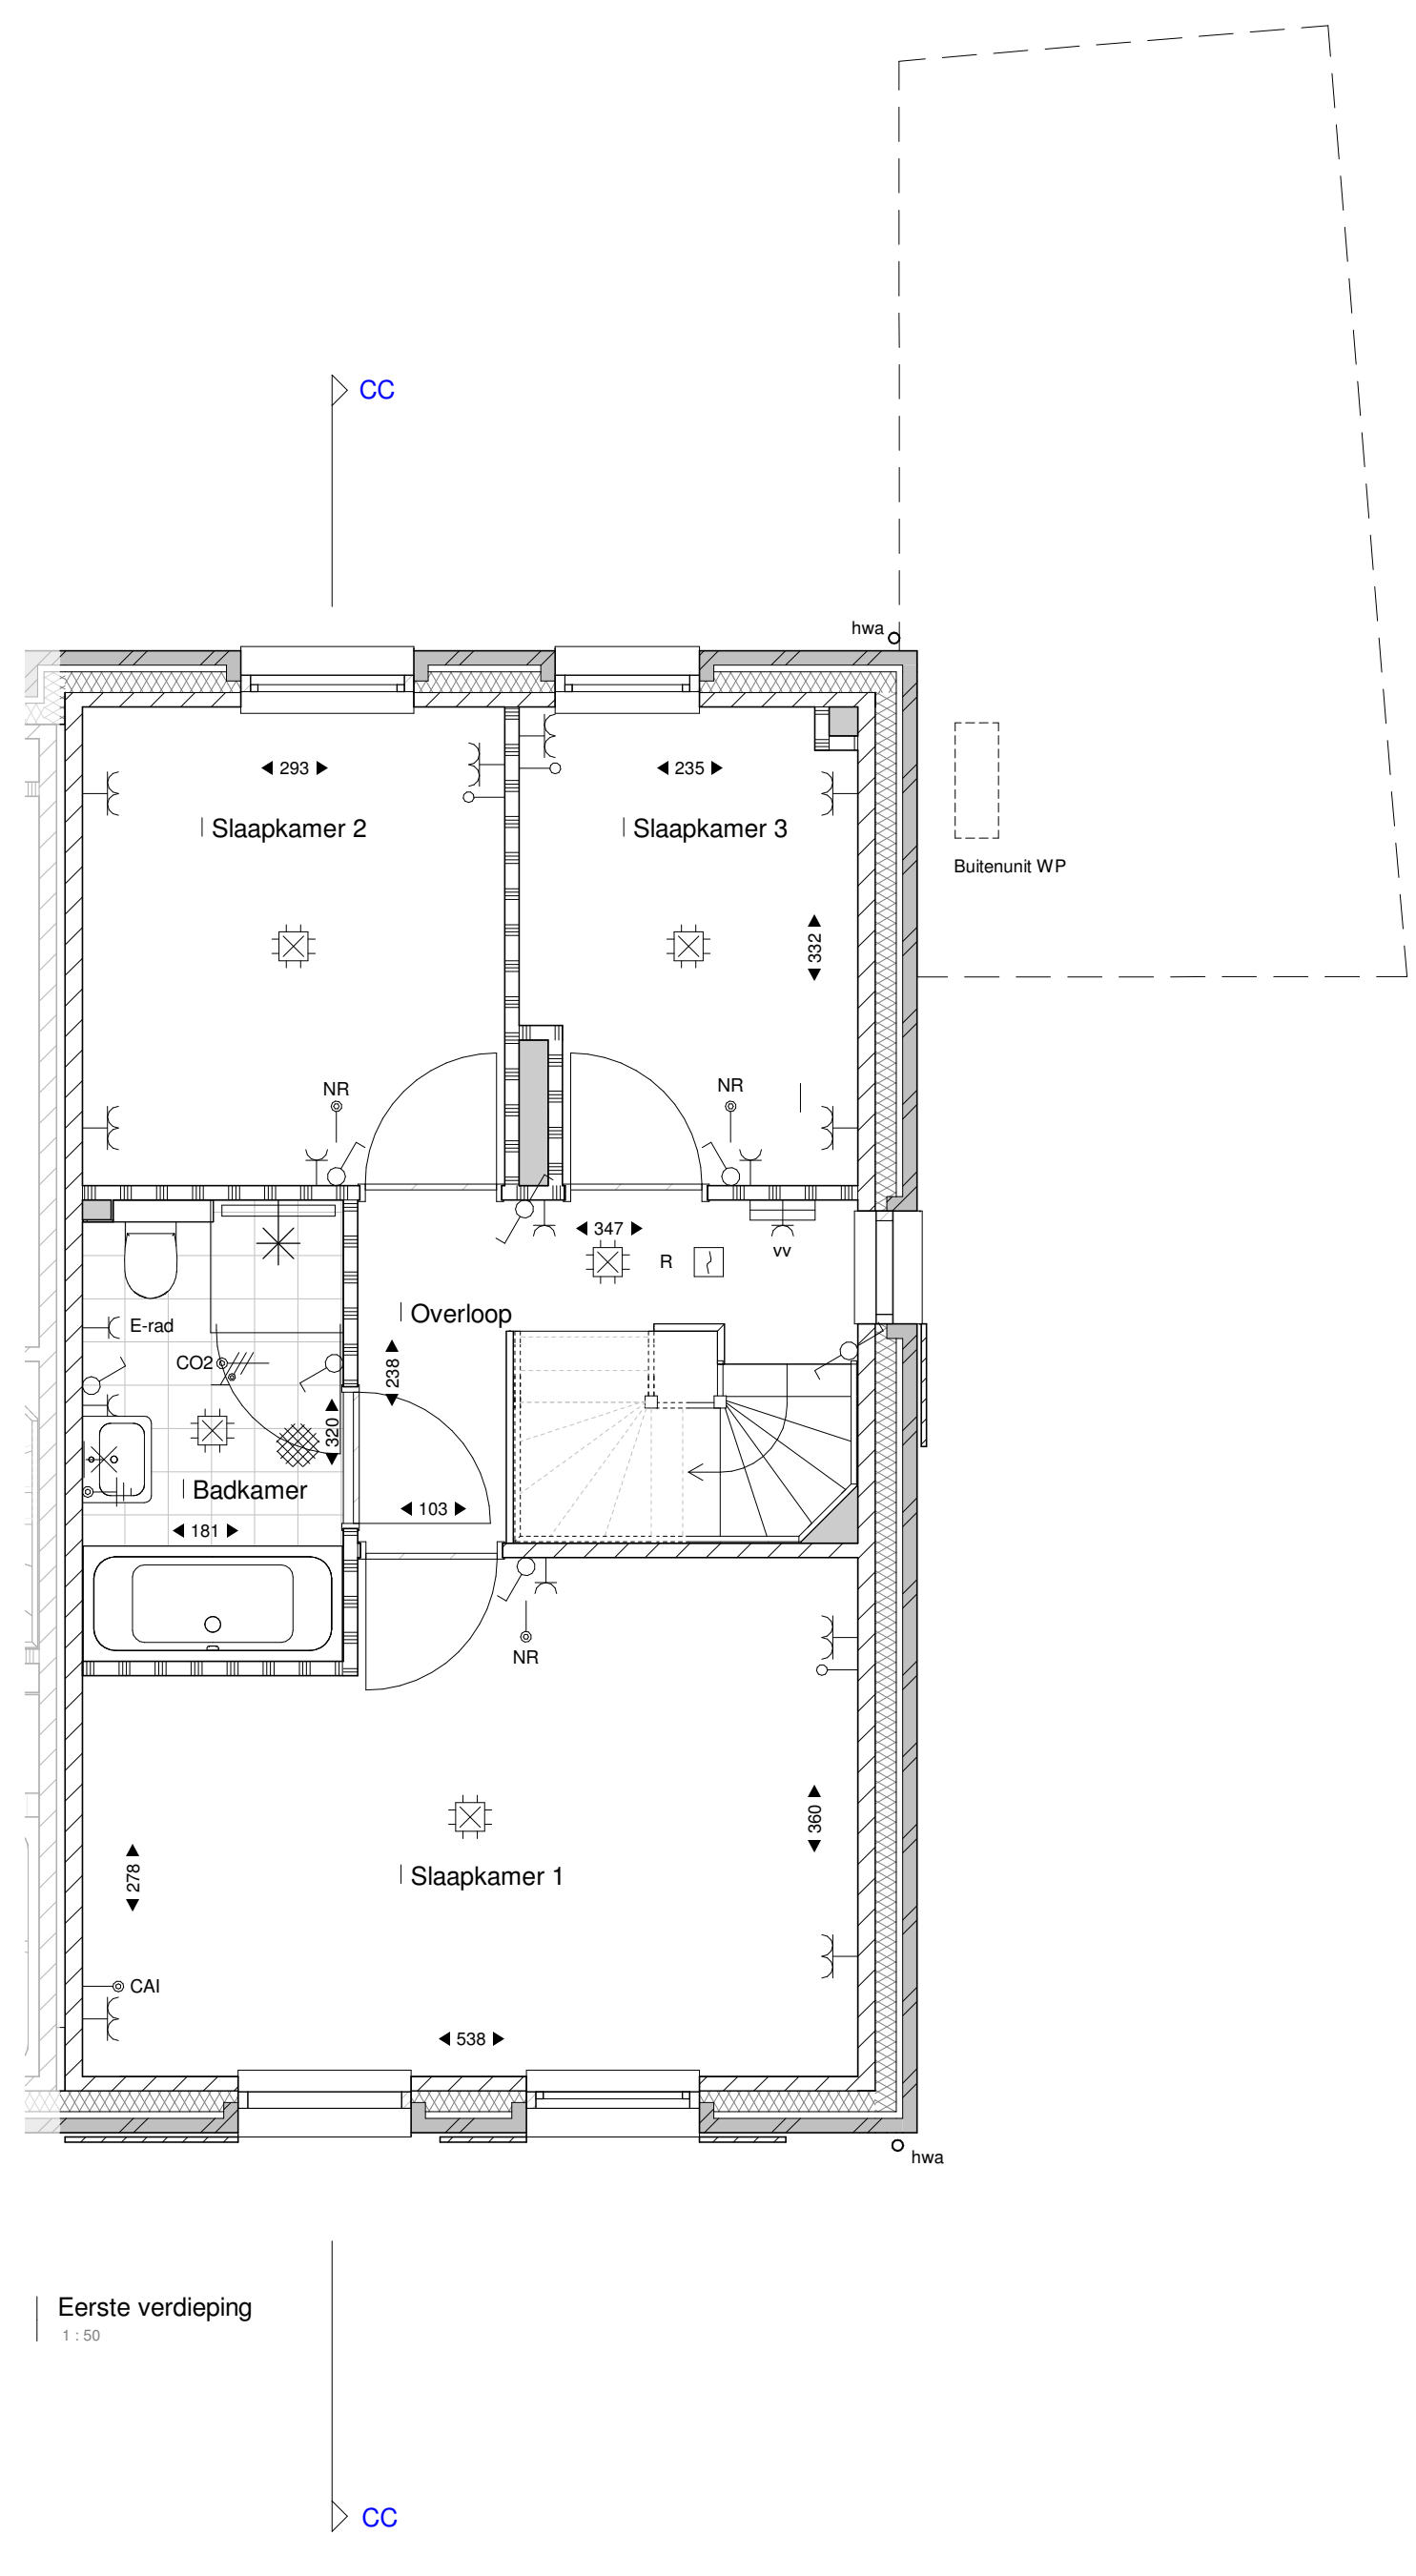

Eerste verdieping  
1:100

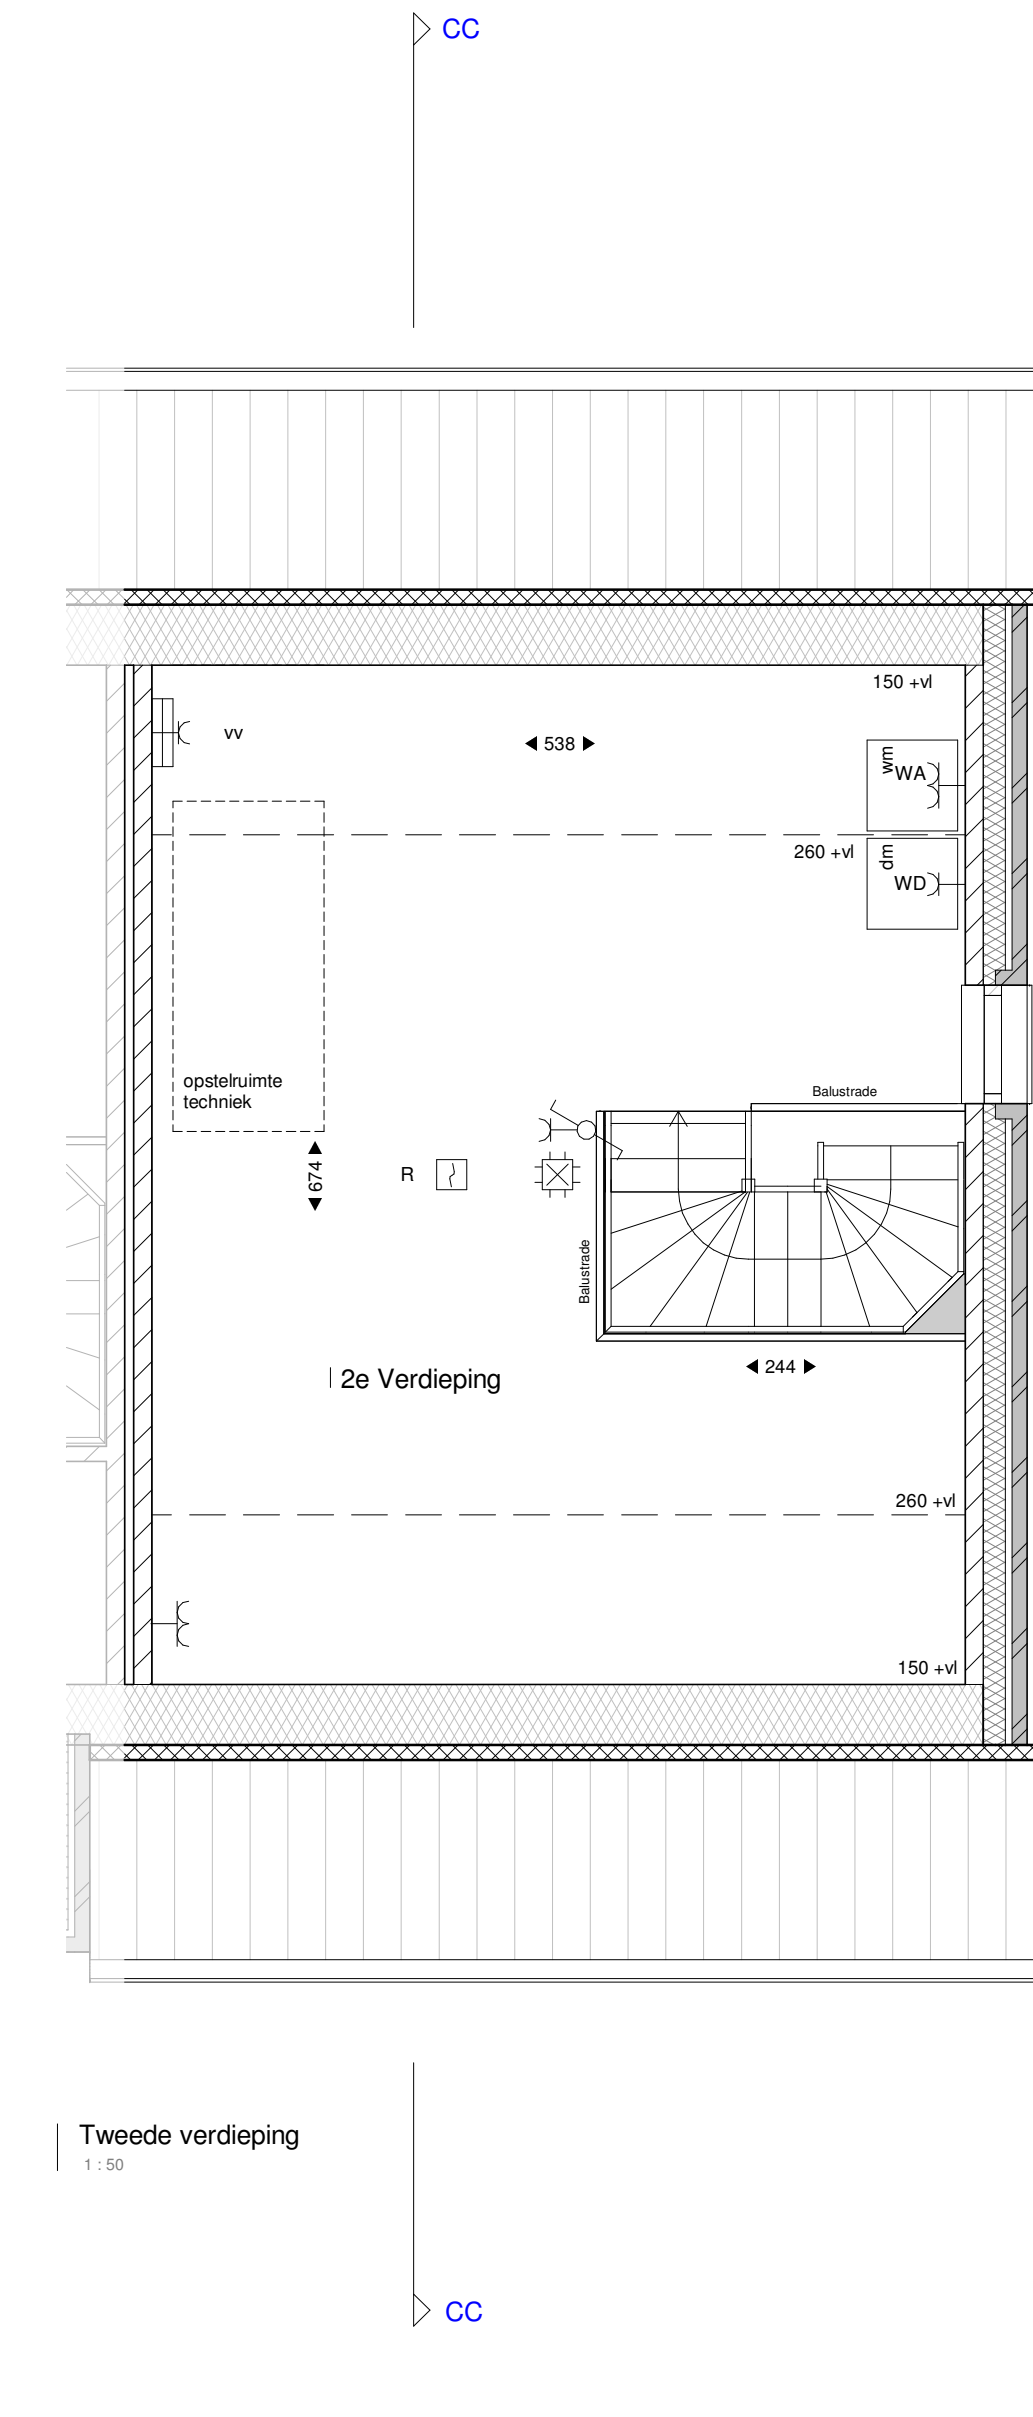

Tweede verdieping  
1:100



Situatie  
1:1000

**Renvoor**

Symbol	Omschrijving
[Symbol]	Metselwerk baksteen
[Symbol]	Gavelbepijmering
[Symbol]	Isolatie
[Symbol]	Lichte scheidingwand
[Symbol]	Kalkzandsteen
[Symbol]	Kanalen-schacht
[Symbol]	Normaalvloer
[Symbol]	Aansluitpunt, bedraad
[Symbol]	Aansluitpunt niet bedraad
[Symbol]	Aardingspunt
[Symbol]	Aardmet
[Symbol]	Wandlichtpunt, zonder armatuur
[Symbol]	Bel
[Symbol]	Centraaldoos met lichtpunt
[Symbol]	Contactdoos 1-voudig gearad
[Symbol]	Contactdoos 2-voudig gearad
[Symbol]	Contactdoos 2-voudig gearad
[Symbol]	Drakknop
[Symbol]	Makler, rook, optisch
[Symbol]	Schakelaar, 1-polig
[Symbol]	Schakelaar, wissel
[Symbol]	Thermostaat
[Symbol]	Bediening ventilatie
[Symbol]	Thermostaat vloerverwarming
[Symbol]	Verdeler vloerverwarming
[Symbol]	Elektrische radiator
[Symbol]	Verdeelinrichting
[Symbol]	Positie wasmachine/droger
[Symbol]	Opstelruimte techniek

Voor groenvoorzieningen op het kavel zie:  
 - Tekening Hagen en bodembedekkers  
 - Tekening Natuurinclusief voorzieningen bomen en klimplanten

