





- RENVOOI:**
- metselwerk baksteen
 - kalkzandsteen
 - lichte scheidingswand
 - kanaalschicht
 - hemelwaterafvoer Ø 80
 - radiator elektrisch
 - opstelplaats wasmachine
 - opstelplaats wasdroger
 - opstelplaats zonnepanelen
 - verdeler vloerverwarming
 - ventilatieunit met warme terugwinning
 - Lucht warmtepomp (buitenunit)
 - Warmtepomp unit
 - enkele contactdoos
 - dubbele contactdoos
 - enkelpolige schakelaar
 - wisselschakelaar
 - aansluitpunt loze leiding
 - bedrade leiding CAI
 - bedrade leiding DATA
 - thermostaat
 - naregeling vloerverwarming
 - bediening mechanische ventilatie (R)
 - ventil mechanische ventilatie
 - rookmelder
 - schak
 - bedrukker
 - plafondlichtpunt
 - wandlichtpunt
 - gevelkom + kraan
 - Pv-omvormer pv-panelen


Voor juiste situatie kadastrale grens, poelie kokoschem, erfafscheidingen, achterpad en groenvoorziening, zie contractstuk juridische situatietekening

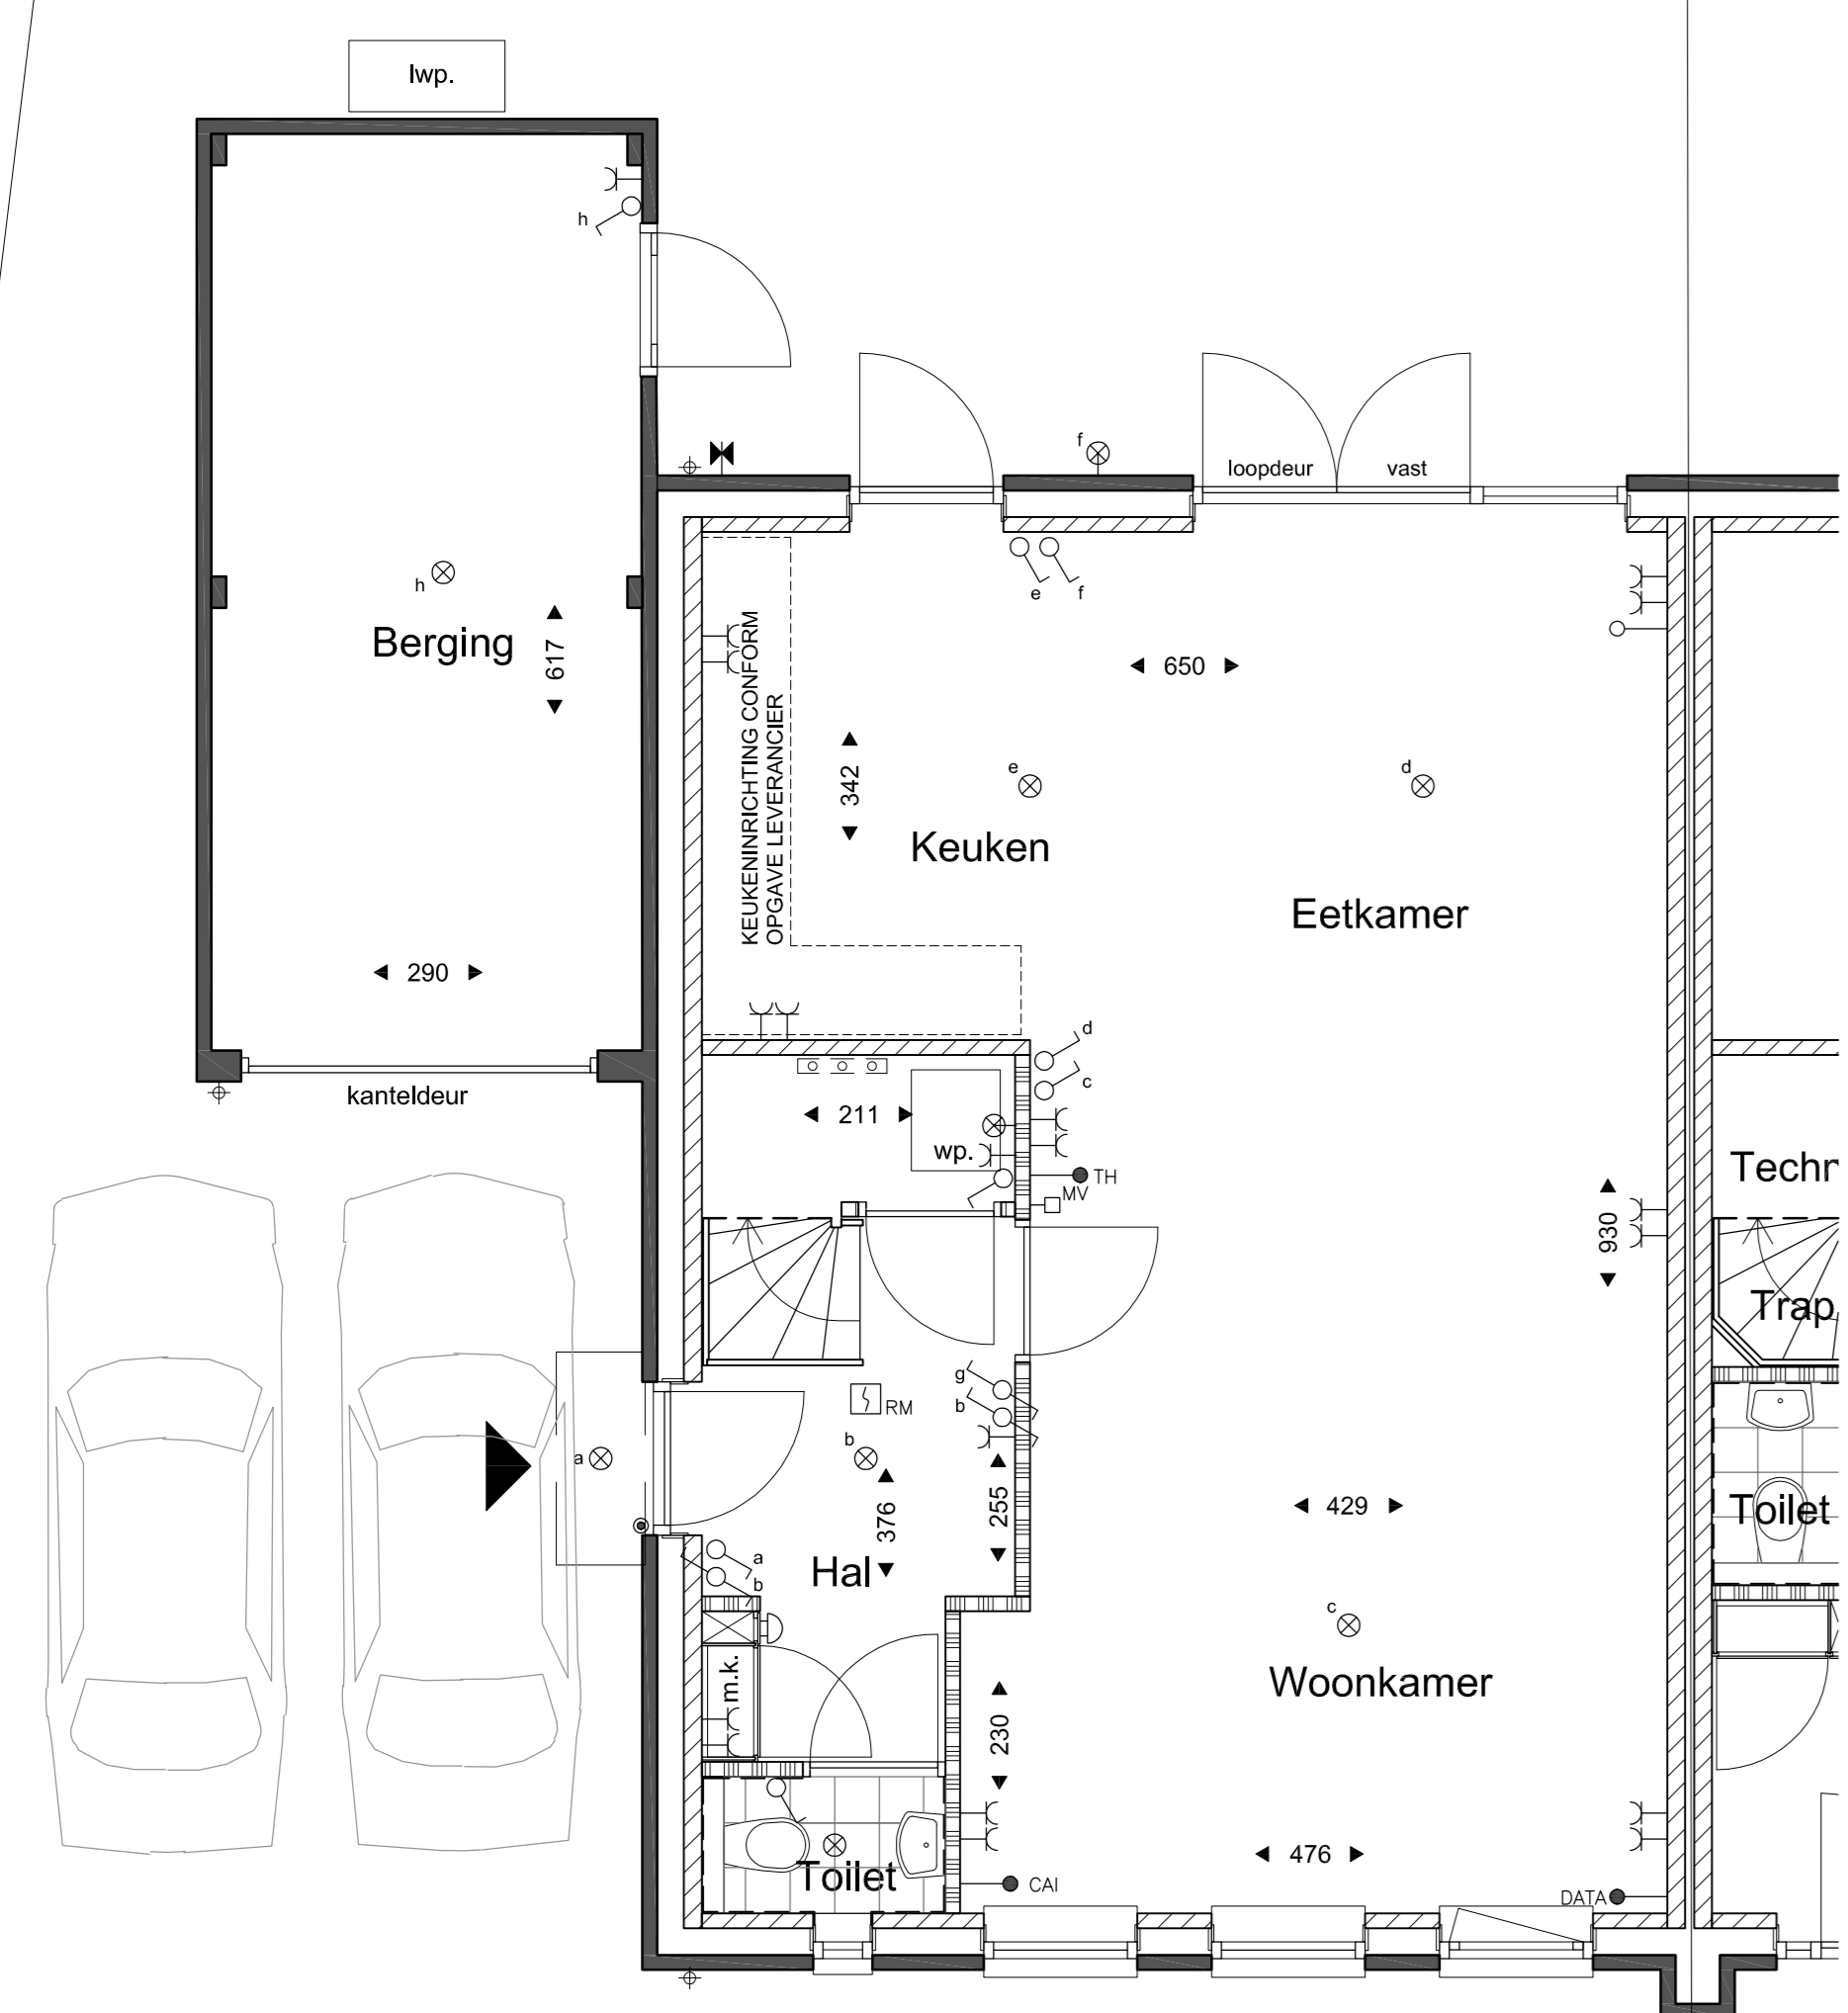


Begane Grond
Type G kavel 41

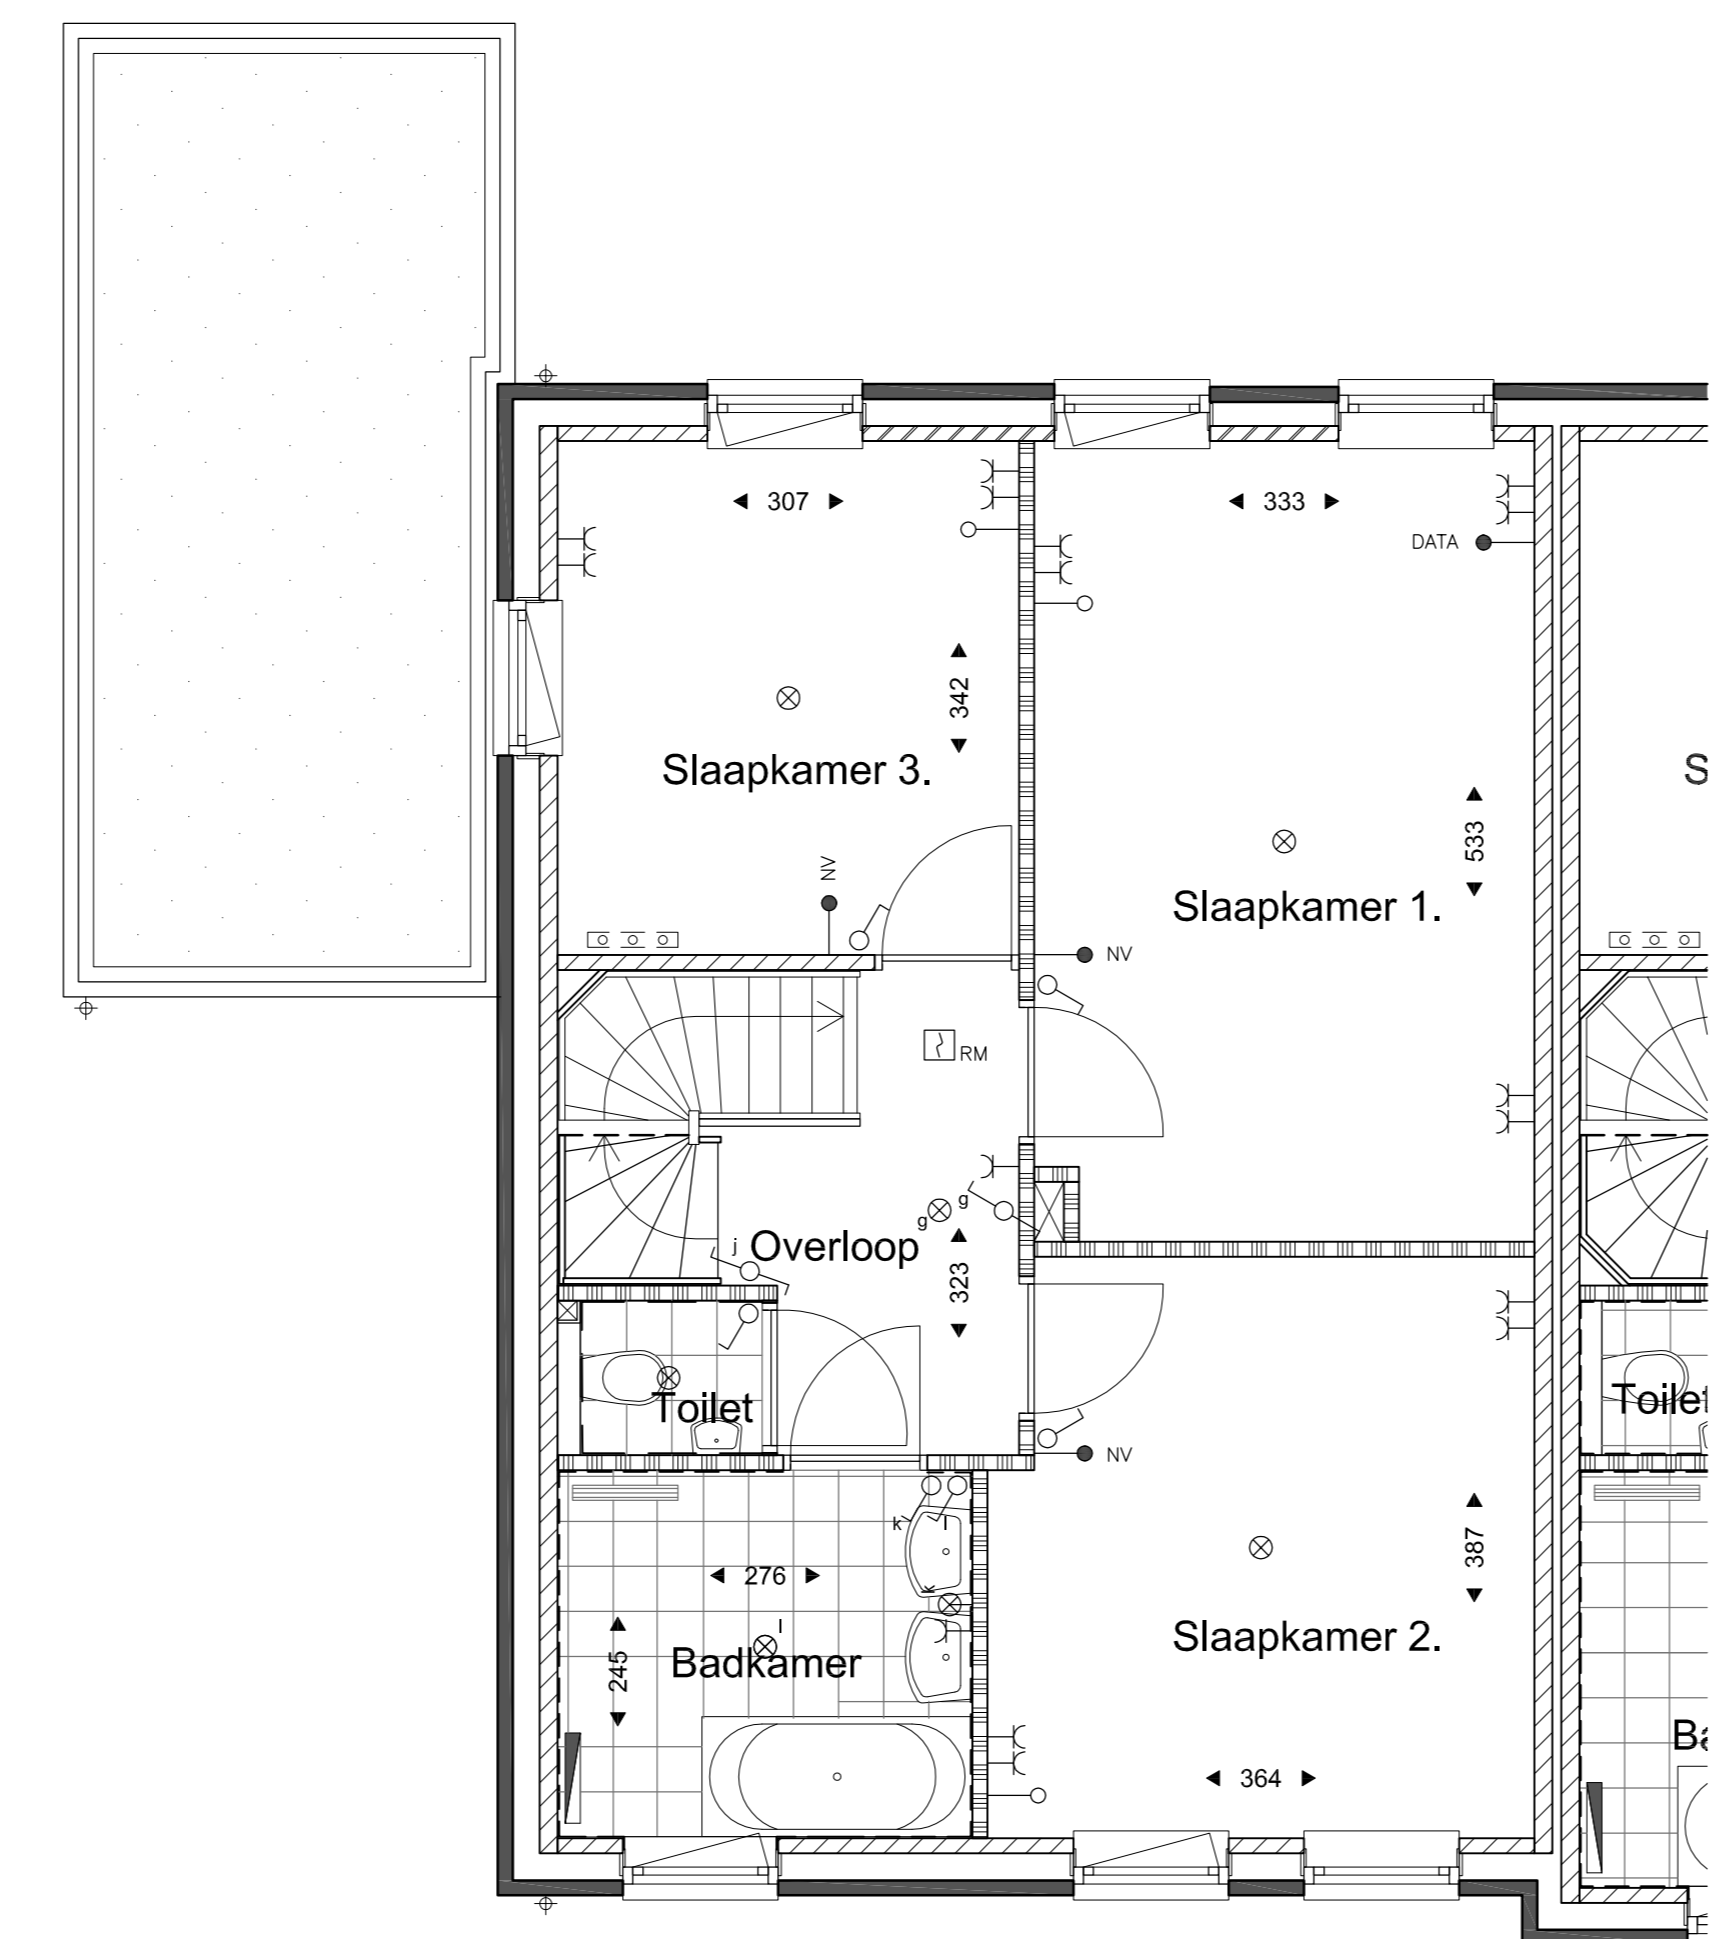

1e Verdieping
Type G kavel 41

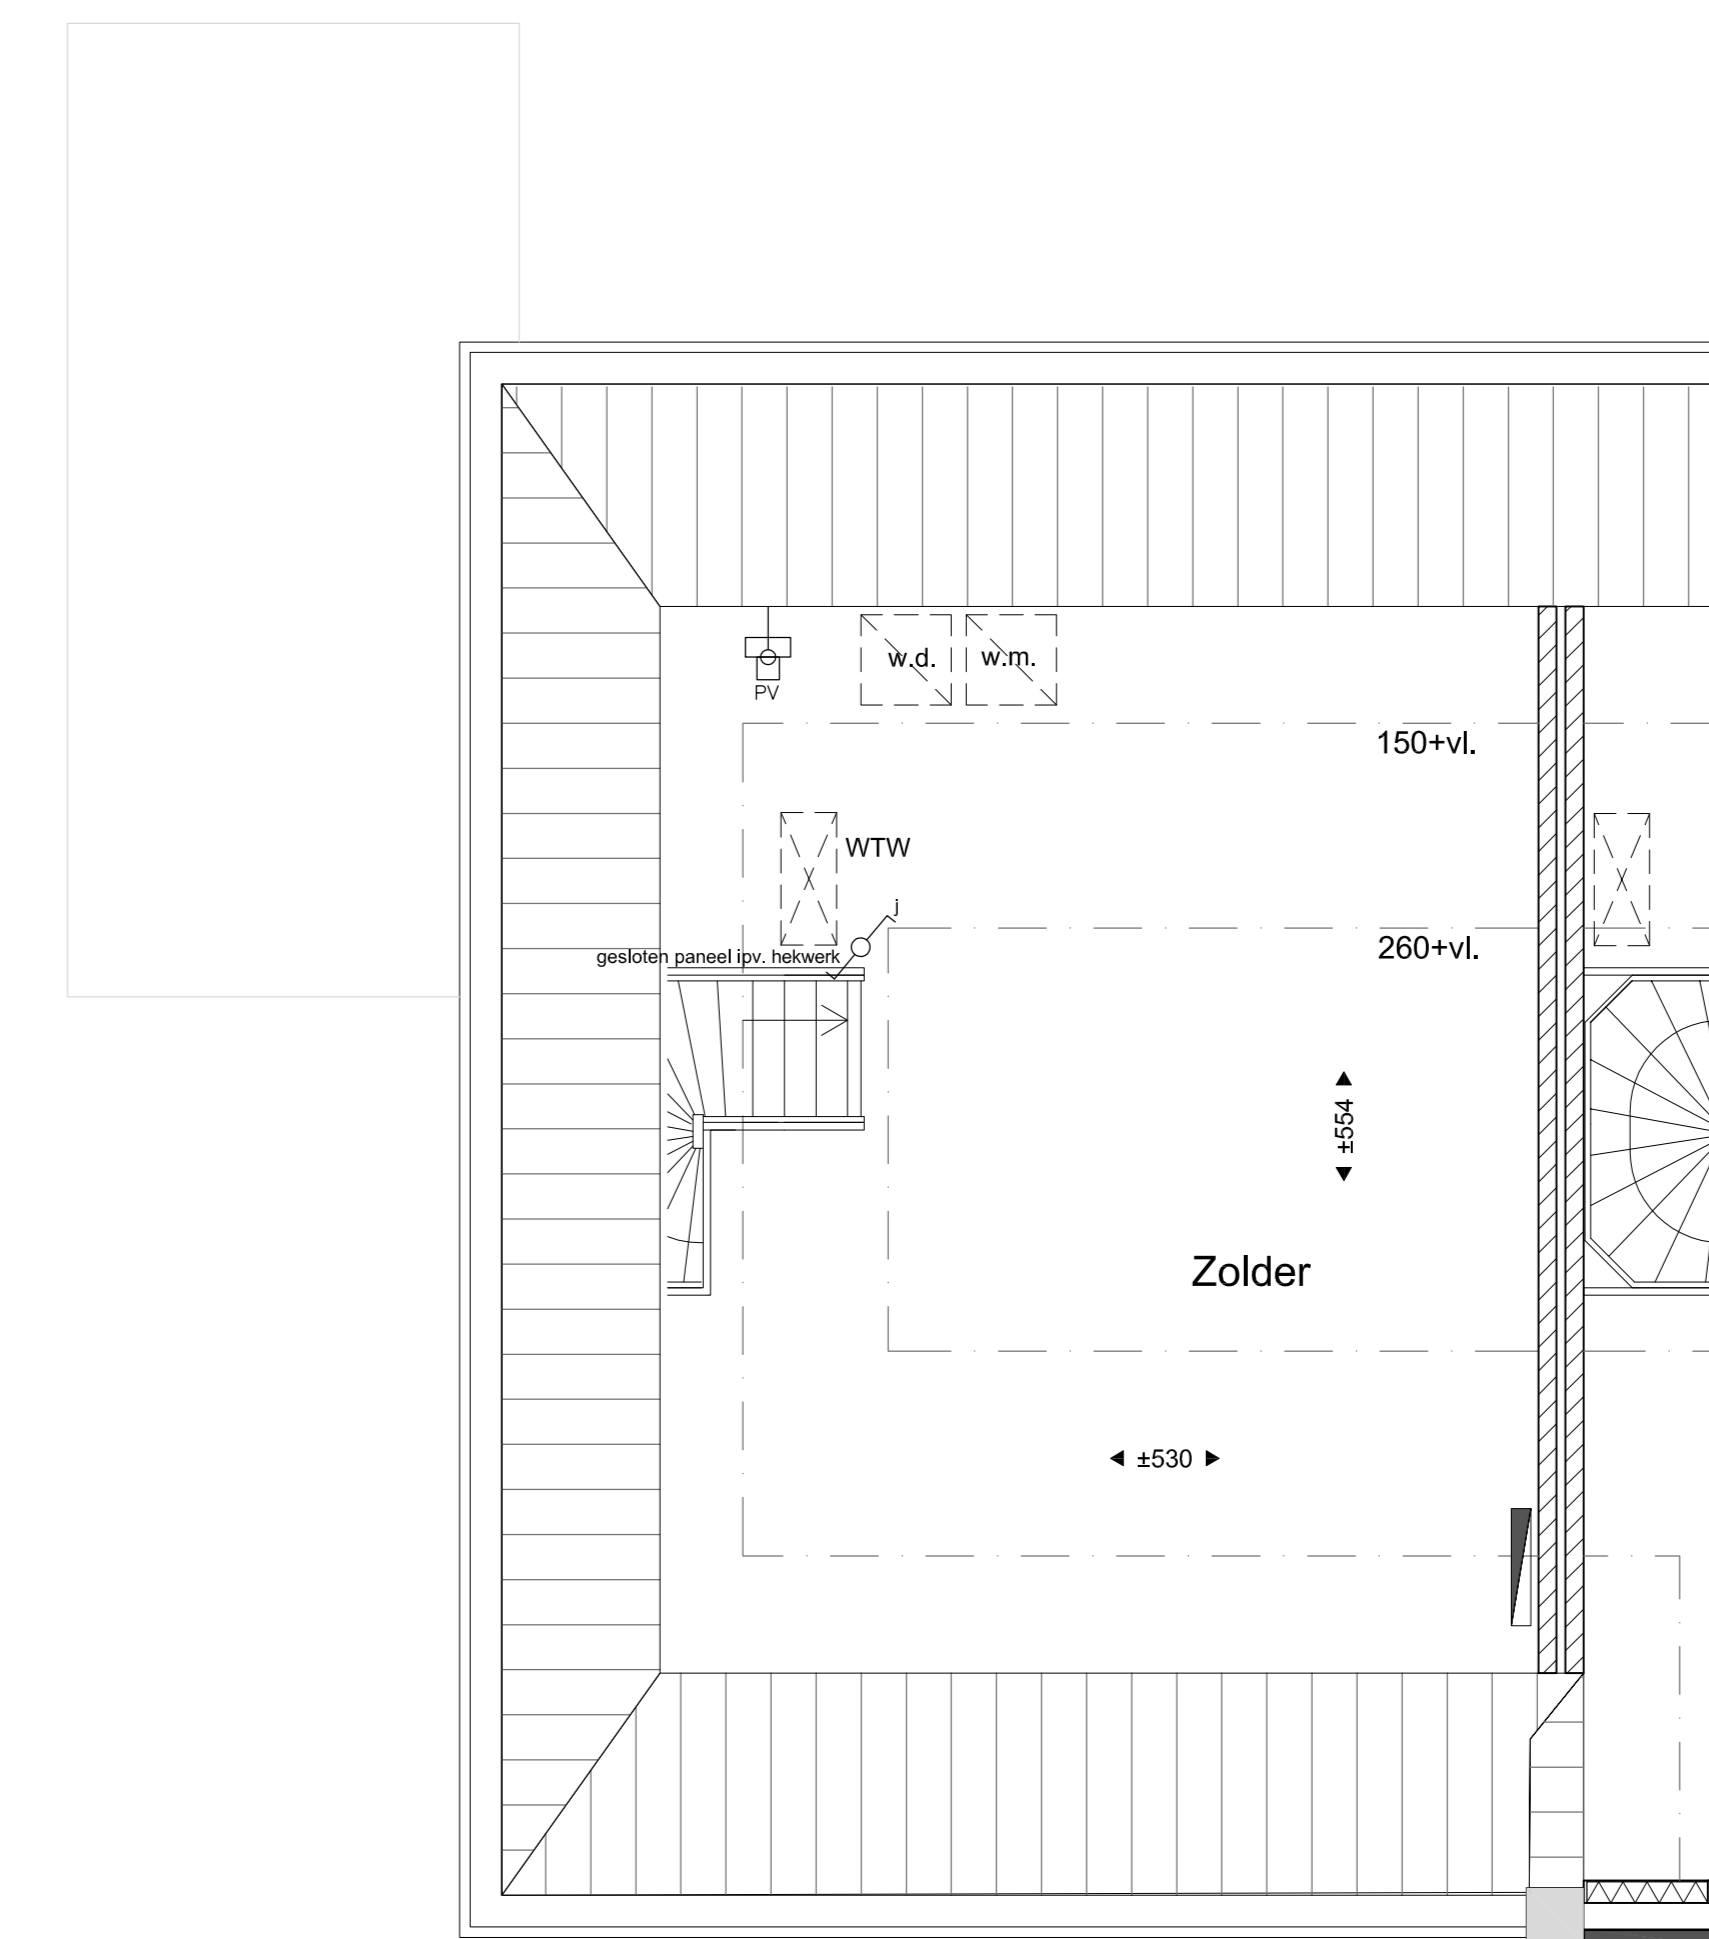

2e Verdieping
Type G kavel 41

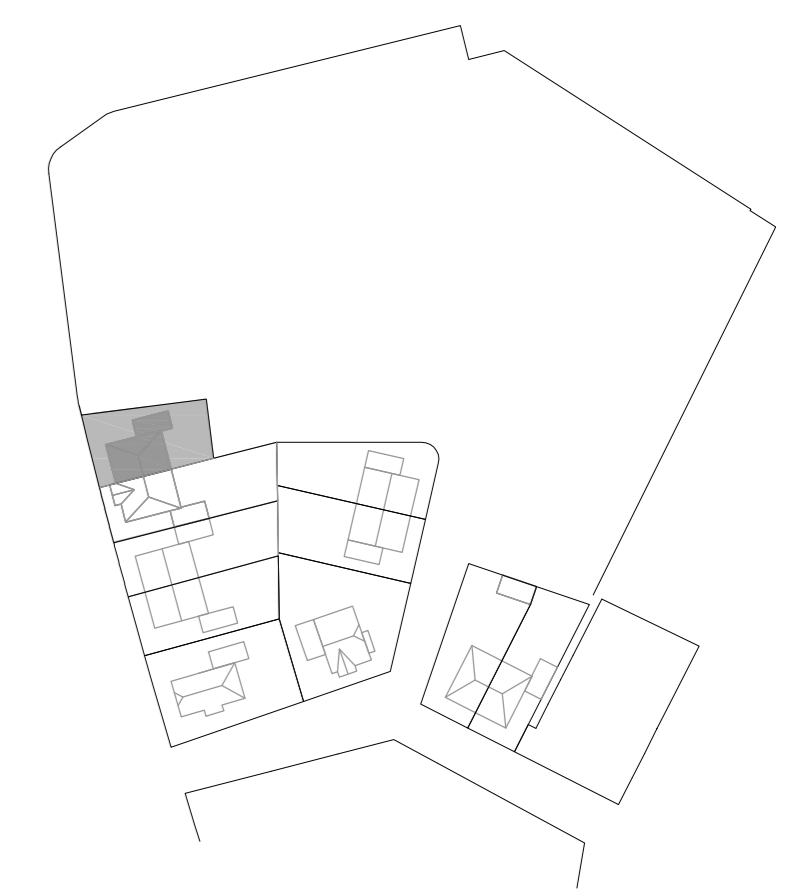

NUENEN-WEST
10 woningen Bouwveld D



Type G
Kavel 41
SCHAAL
1:50/1:100
DATUM
15-07-2021
tekening
VK-T-G-41

