

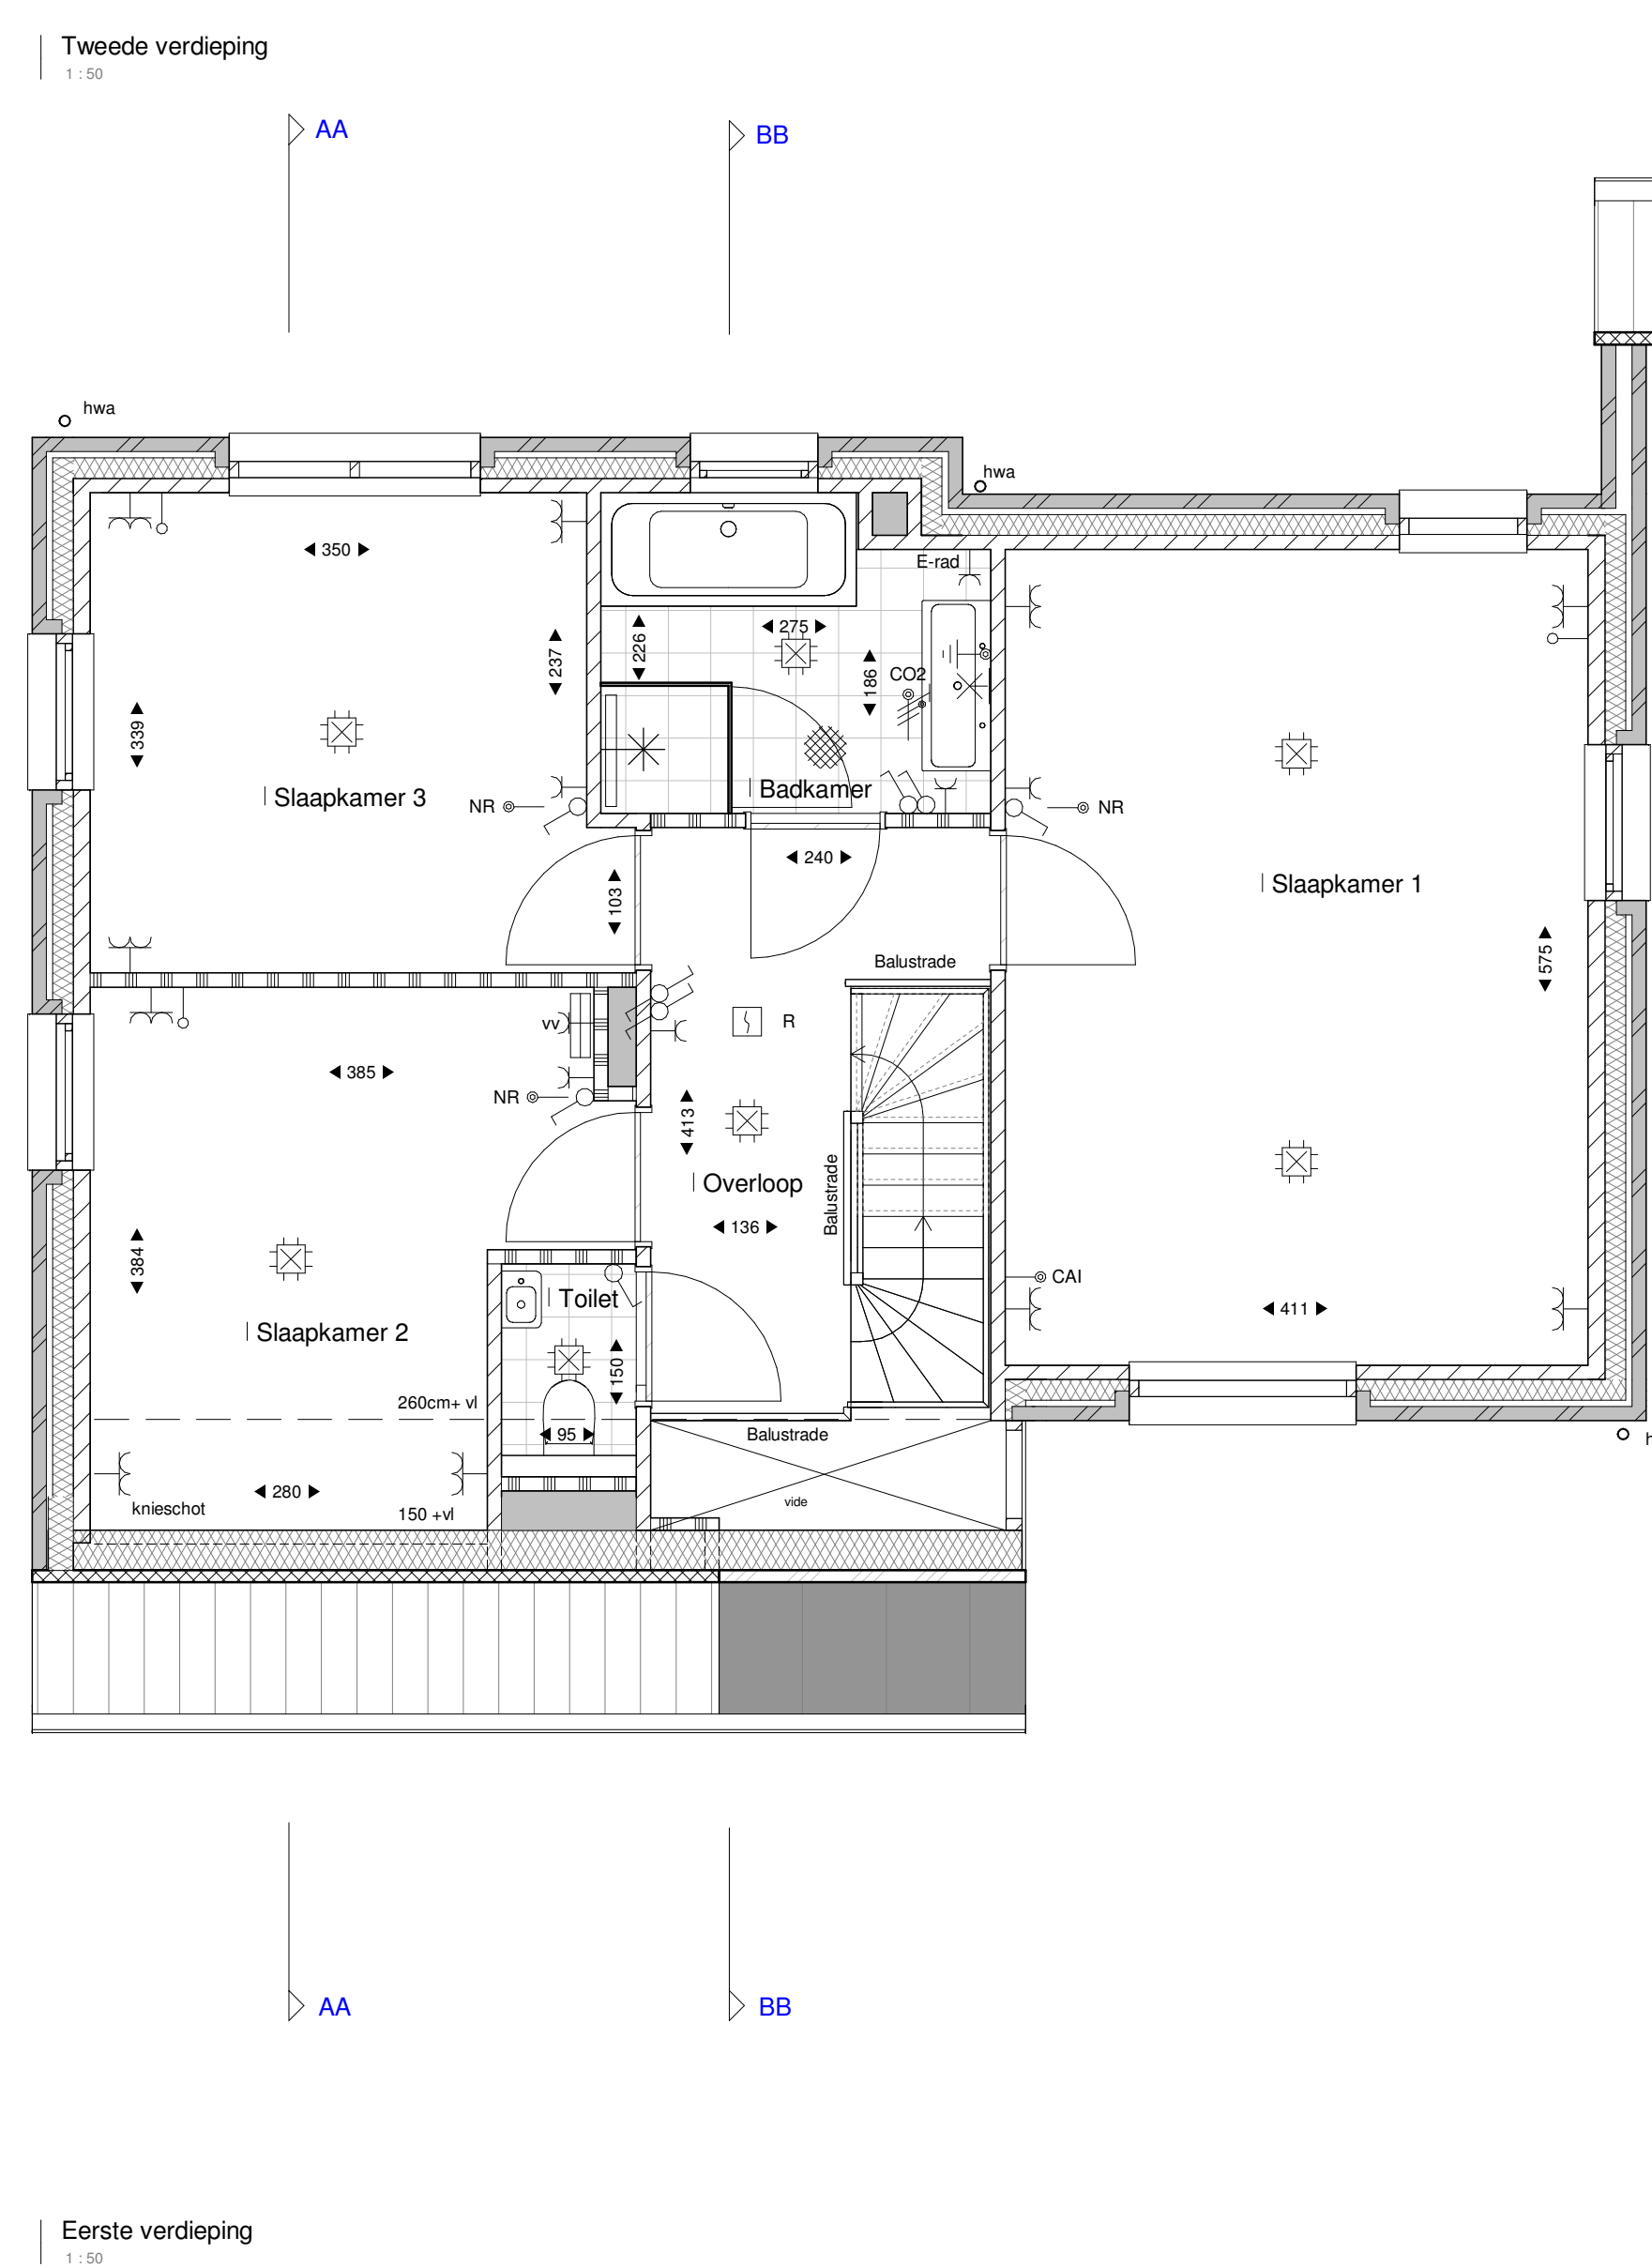
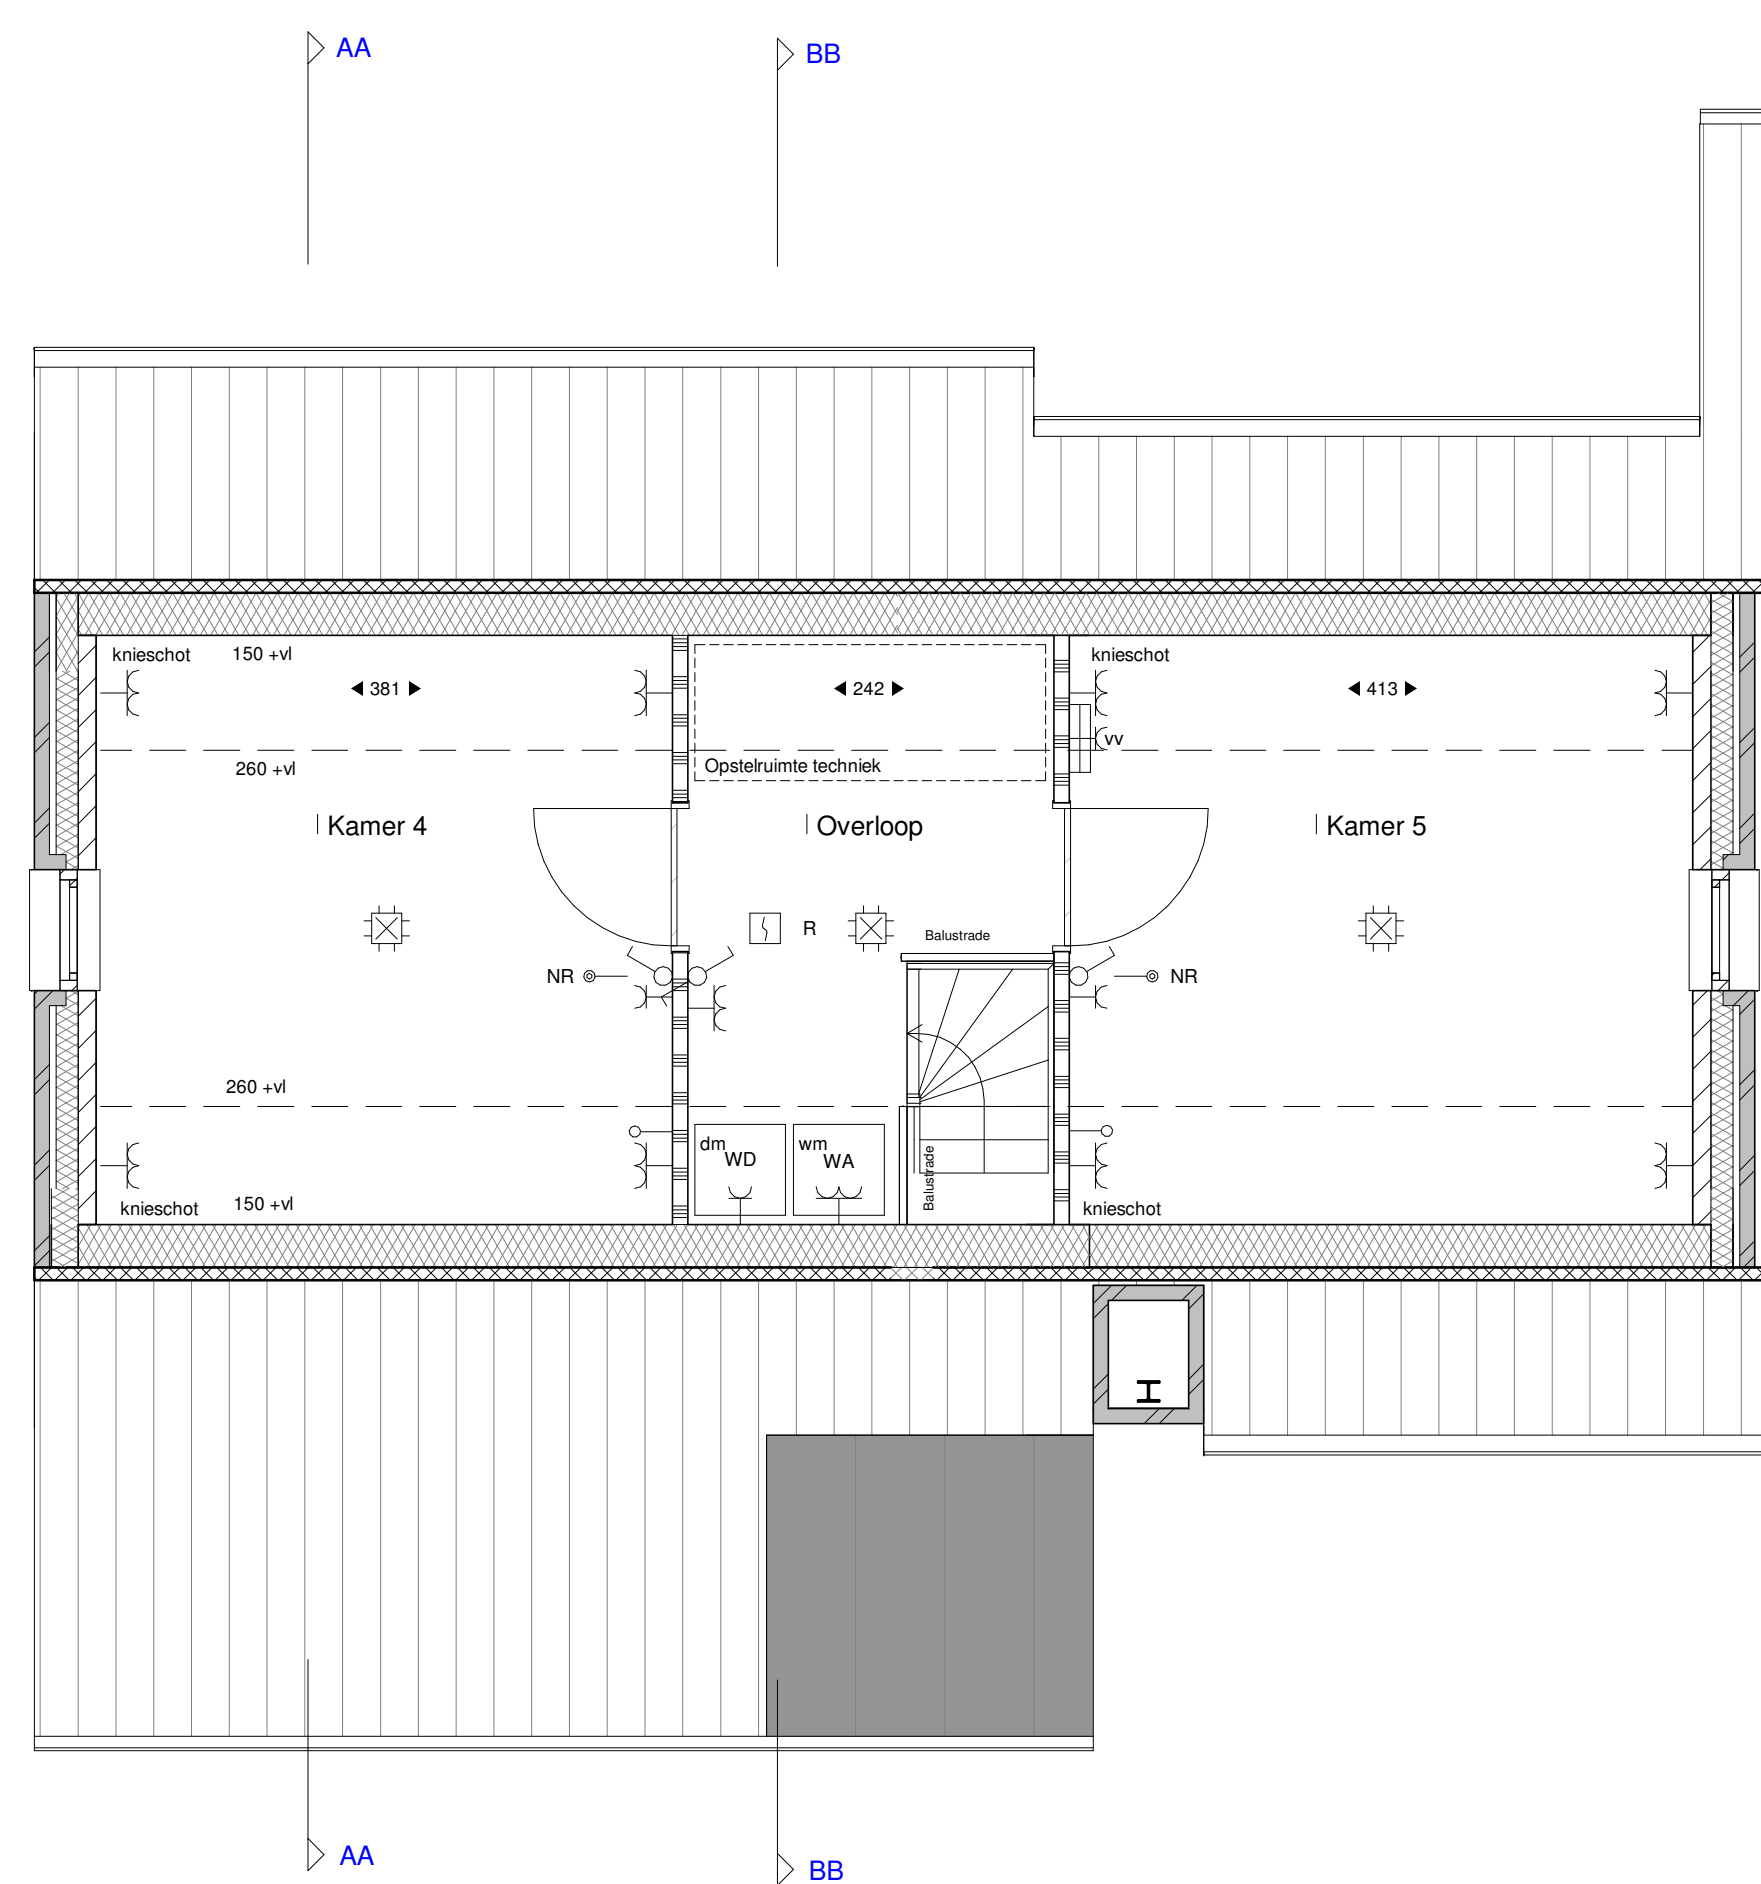


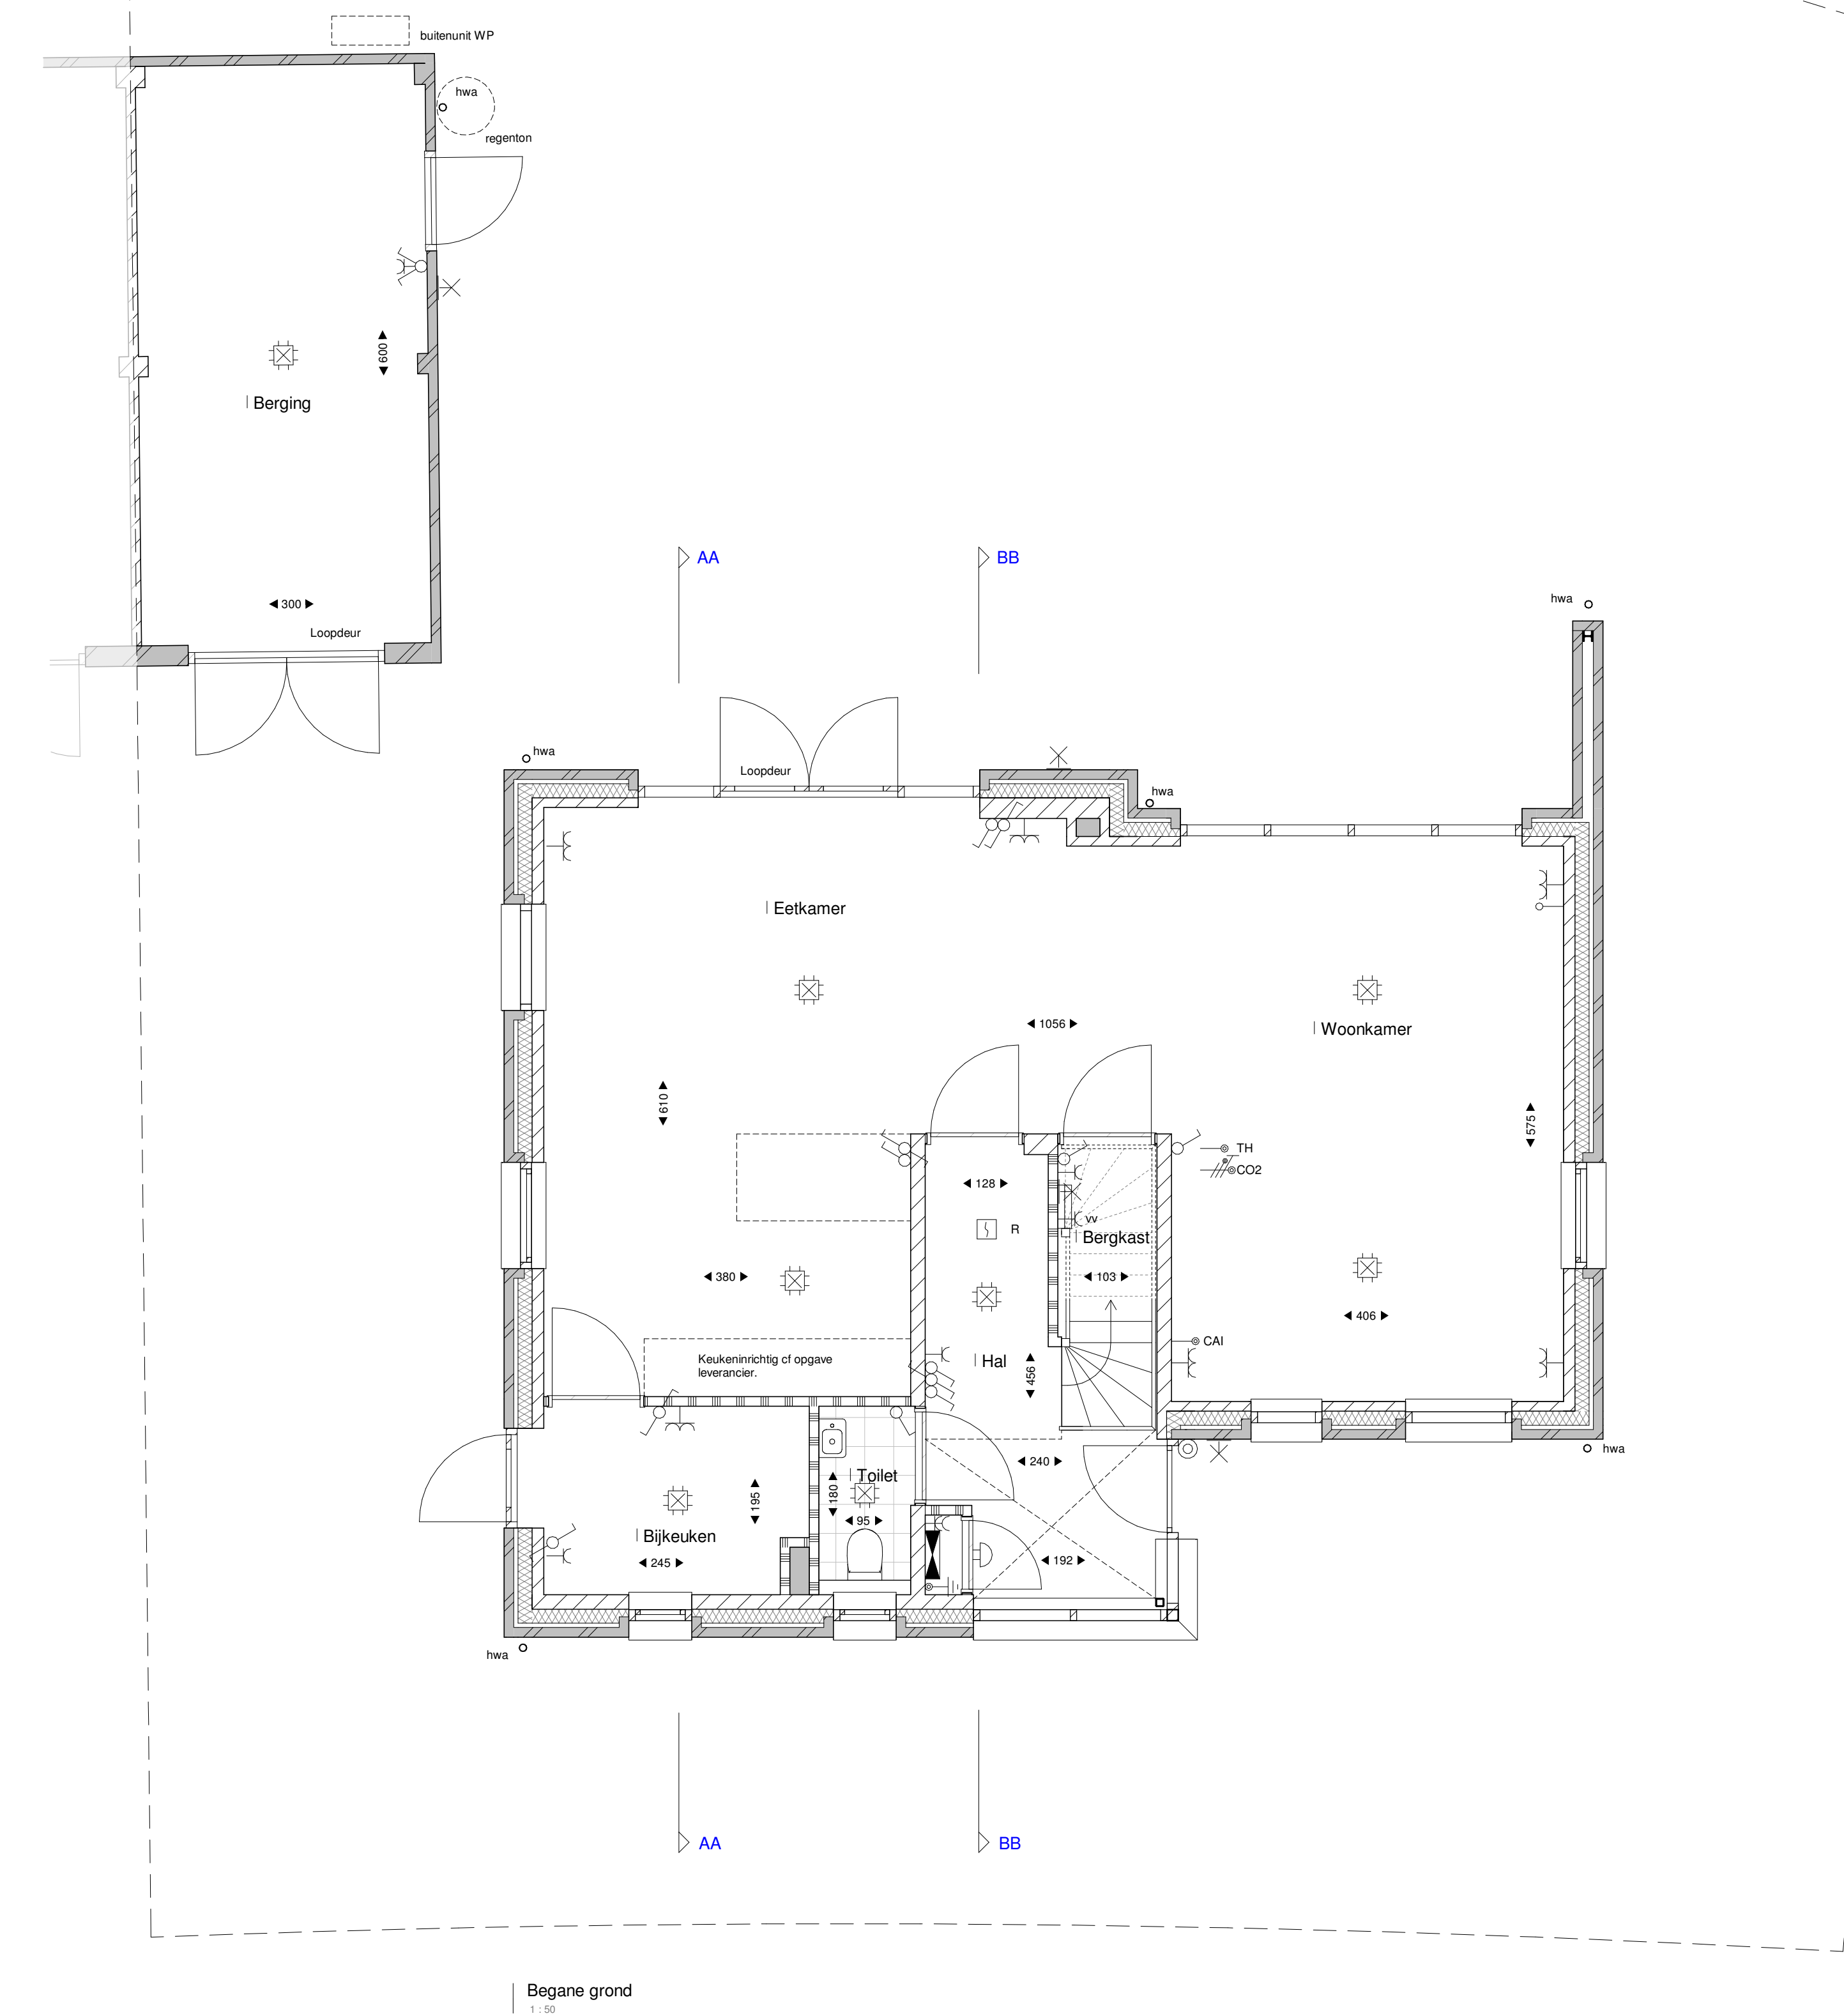

Symbol	Omschrijving	Symbol	Omschrijving
■	Metselwerk baksteen	⊗	Drukknop
▨	Gevelbetimmering	⊕	Melder, rook, optisch
▤	Isolatie	⊖	Schakelaar, 1-poolig
▥	Lichte scheidingswand	⊗	Schakelaar, wissel
▦	Kalkzandsteen	TH	Thermostaat
▧	Kanalschacht	CO2	Bediening ventilatie
+	hemelwaterafvoer	NR	Thermostaat vloerverwarming
1	Aansluitpunt, bedraad	VD	Verdeler vloerverwarming
2	Aansluitpunt niet bedraad	EV	Elektrische radiator
⊗	Aardmat	⊗	Verdeelnrichting
⊕	Wandlichtpunt, zonder armatuur	⊗	Postale wasmachine/droger
⊖	Bel	⊗	Opstelruimte techniek
⊗	Centraaldoos met lichtpunt		
Y	Contactdoos 1-voudig gaard		
Y	Contactdoos 2-voudig gaard		
Y	Contactdoos 2-voudig gaard		

Voor groenvoorzieningen op het kavel zie:
- Tekening Hagen en bodembedekkers
- Tekening Natuurinclusief voorzieningen bomen en klimplanten

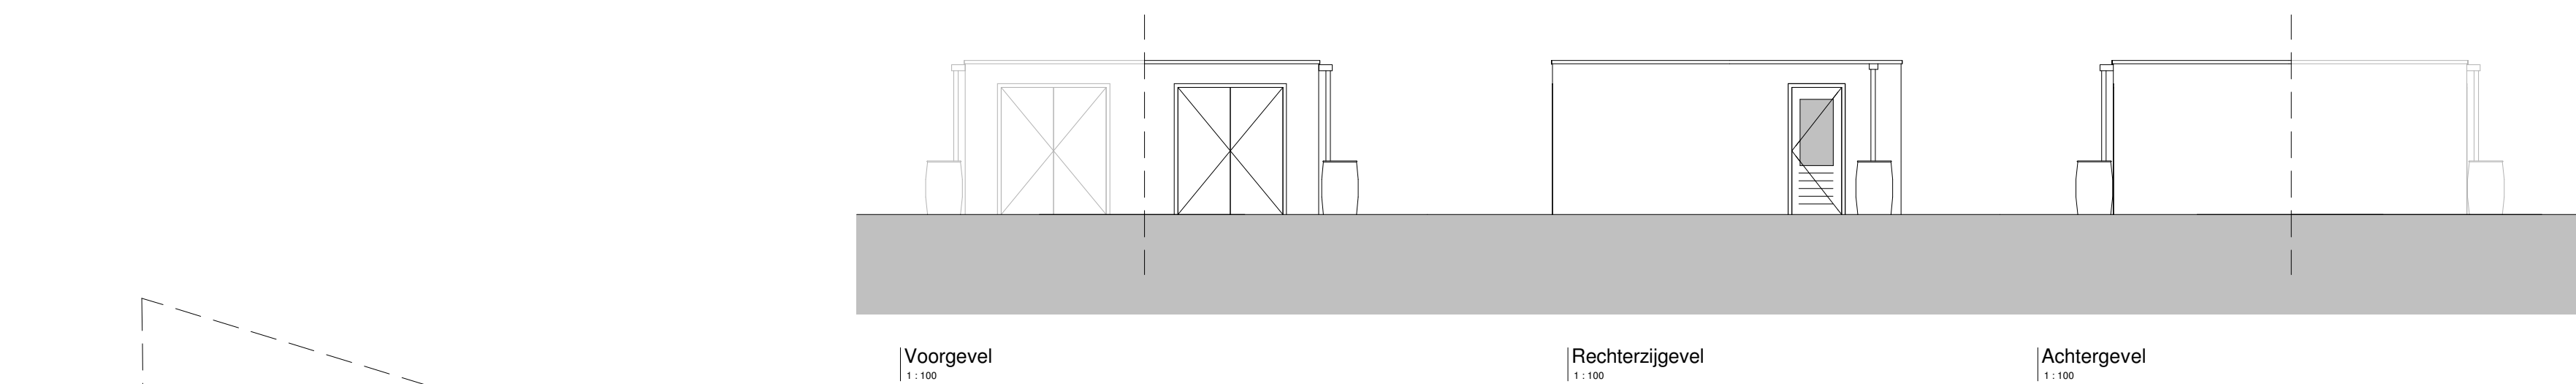

Nuenen-West,
Panakkers-Zuid
Type A2
Kavel 24
Datum
06-05-2022
Schale
1:50 / 1:100
Tekeningnummer
VK.A2.A2