


Begane grond - kavel 6 t/m 8
optie c: uitbreiding achterzijde 200 cm

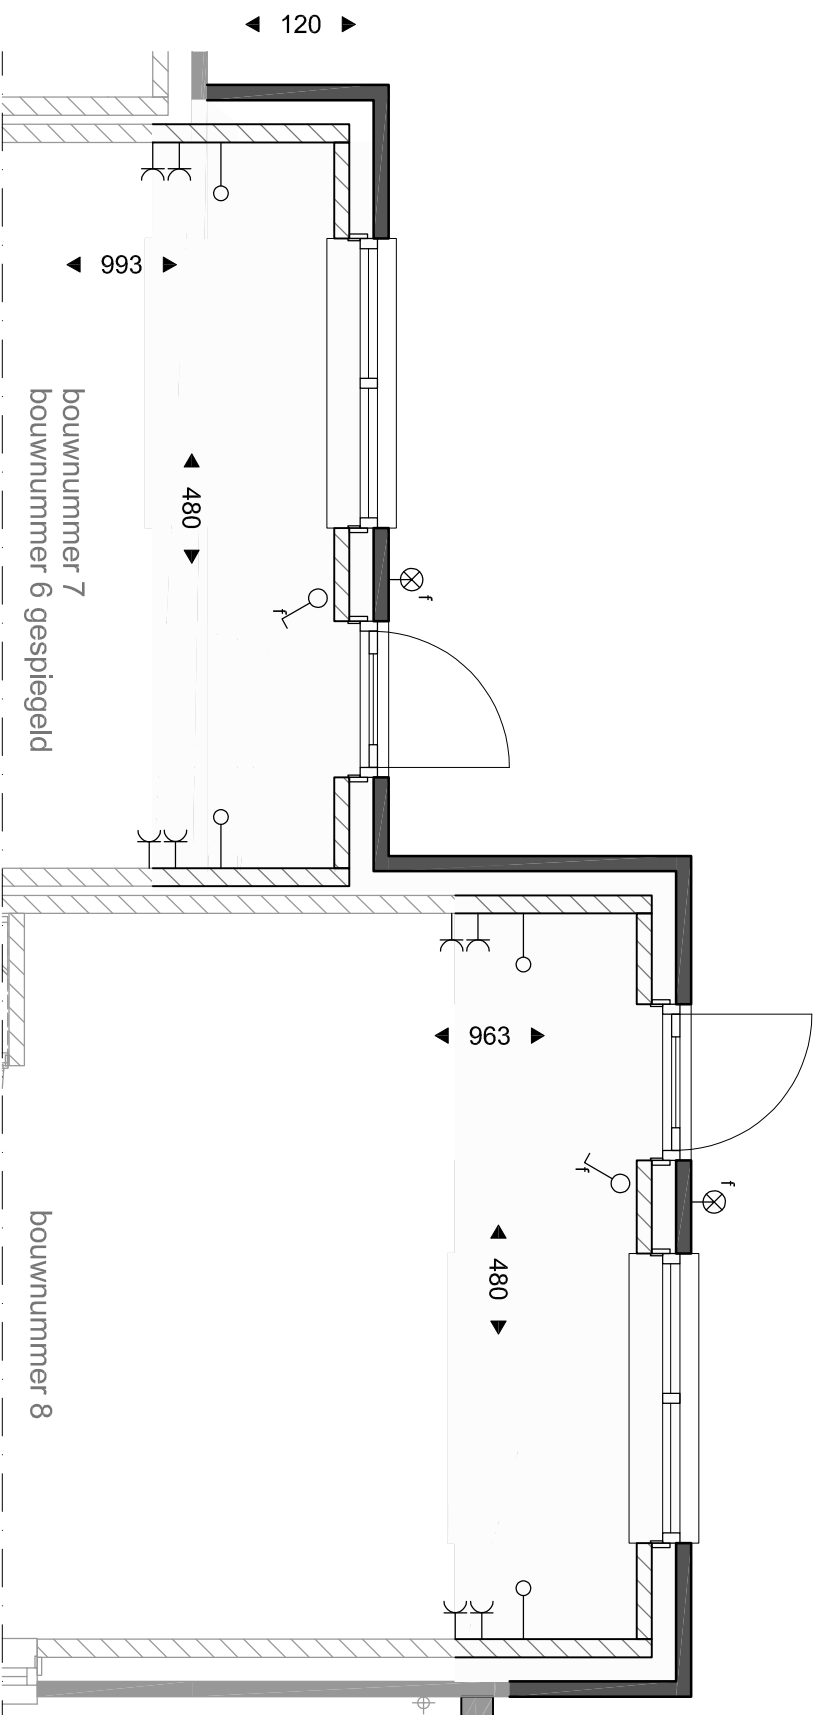

Begane grond - kavel 6 t/m 8
optie a: uitbreiding achterzijde 120 cm

NUENEN-WEST
23 koopwoningen Opwettens Land
Optie uitbreiding woonkamer achterzijde
Kavelnummer 6 t/m 8

SCHAAL
1:50
DATUM
23-06-2016
tekening
VK-RF-02