



Voorgevel


Zijgevel rechts

Zijgevel links Tuinaanzicht Zijgevel Rechts Achtergevel

Berging bnr. 126

type O BNR 132 type U BNR 131 type T BNR 130 type U BNR 129 type U-sp BNR 128 type U-sp BNR 127 type N BNR 126

type N BNR 126

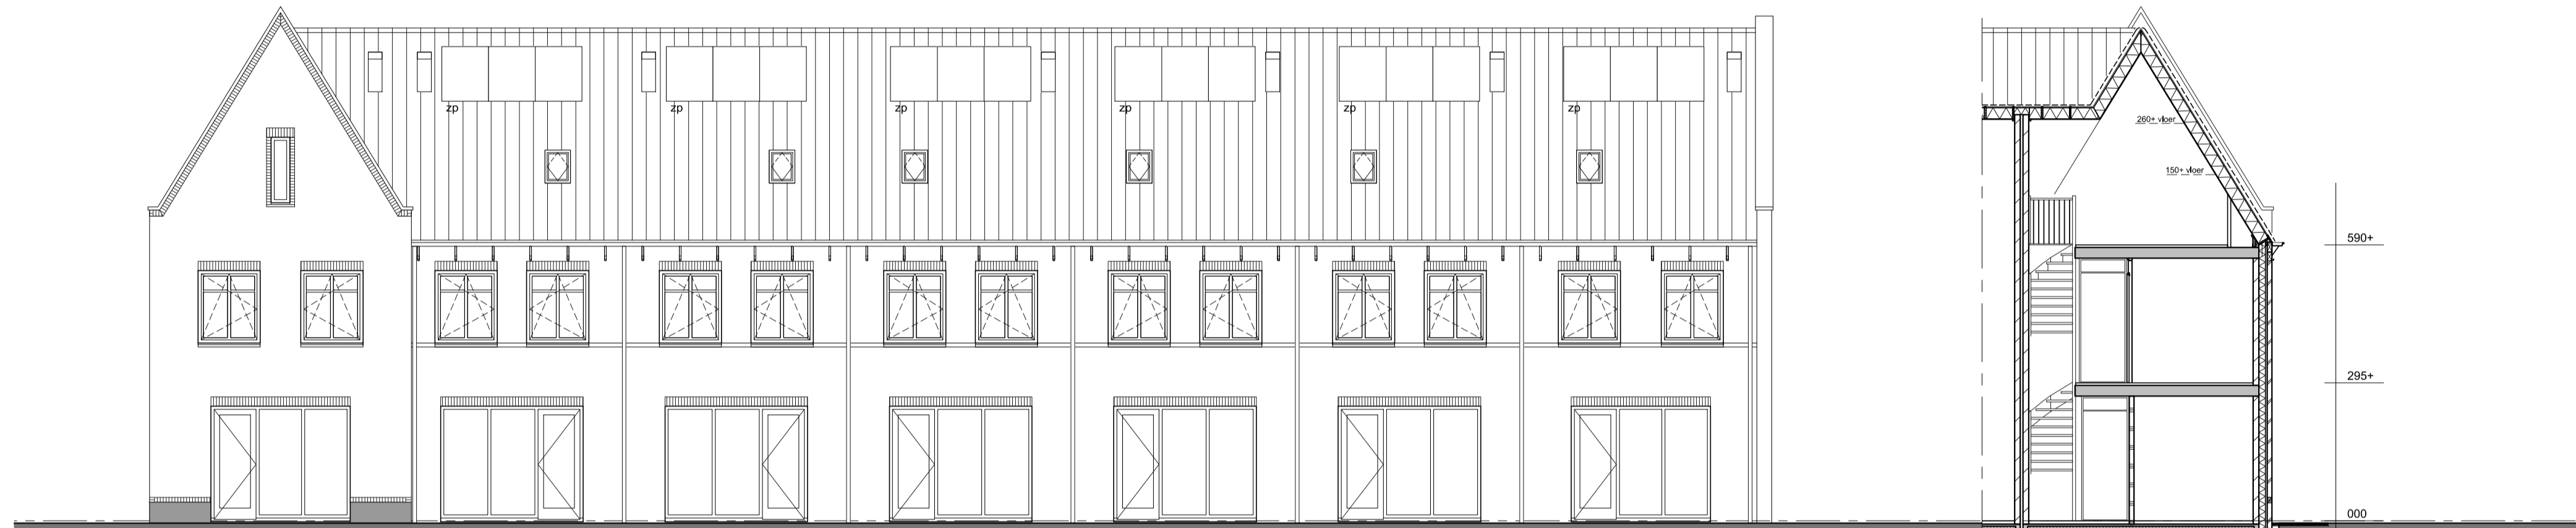

Achtergevel



Doorsnede

type N BNR 126 type U-sp BNR 127 type U-sp BNR 128 type U BNR 129 type T BNR 130 type U BNR 131 type O BNR 132


Symbol	Omschrijving
⊗	Plafondlichtpunt
⊗	Wandlichtpunt
⊕	Aansluitpunt centrale antenne bedraad
⊕	Aansluitpunt data bedraad
⊕	Aansluitpunt thermostaat bedraad
⊕	Aansluitpunt mechanische ventilatie bedraad
⊕	Loze leiding
⊕	Bel
⊕	Drukknop
⊕	Rookmelder
⊕	Schakelaar, 1-polig
⊕	Schakelaar, wissel-
⊕	Wandcontactdoos 1-voudig
⊕	Wandcontactdoos 2-voudig

RENVOOI

- gevelstenen
- kalkzandsteen
- scheidingswand
- zp zonnepanelen
- ⊕ hemelwaterafvoer
- elektrische radiator
- Verdelers vloerverwarming
- wm opstelplaats wasmachine
- wd opstelplaats wasdroger
- ⊕ gevelkom met buitenkraan

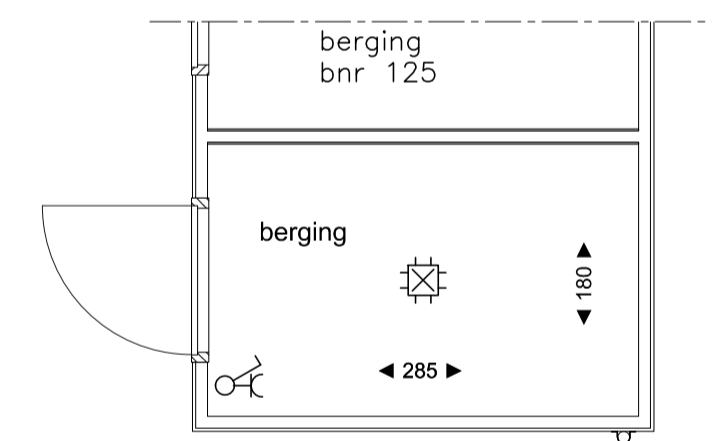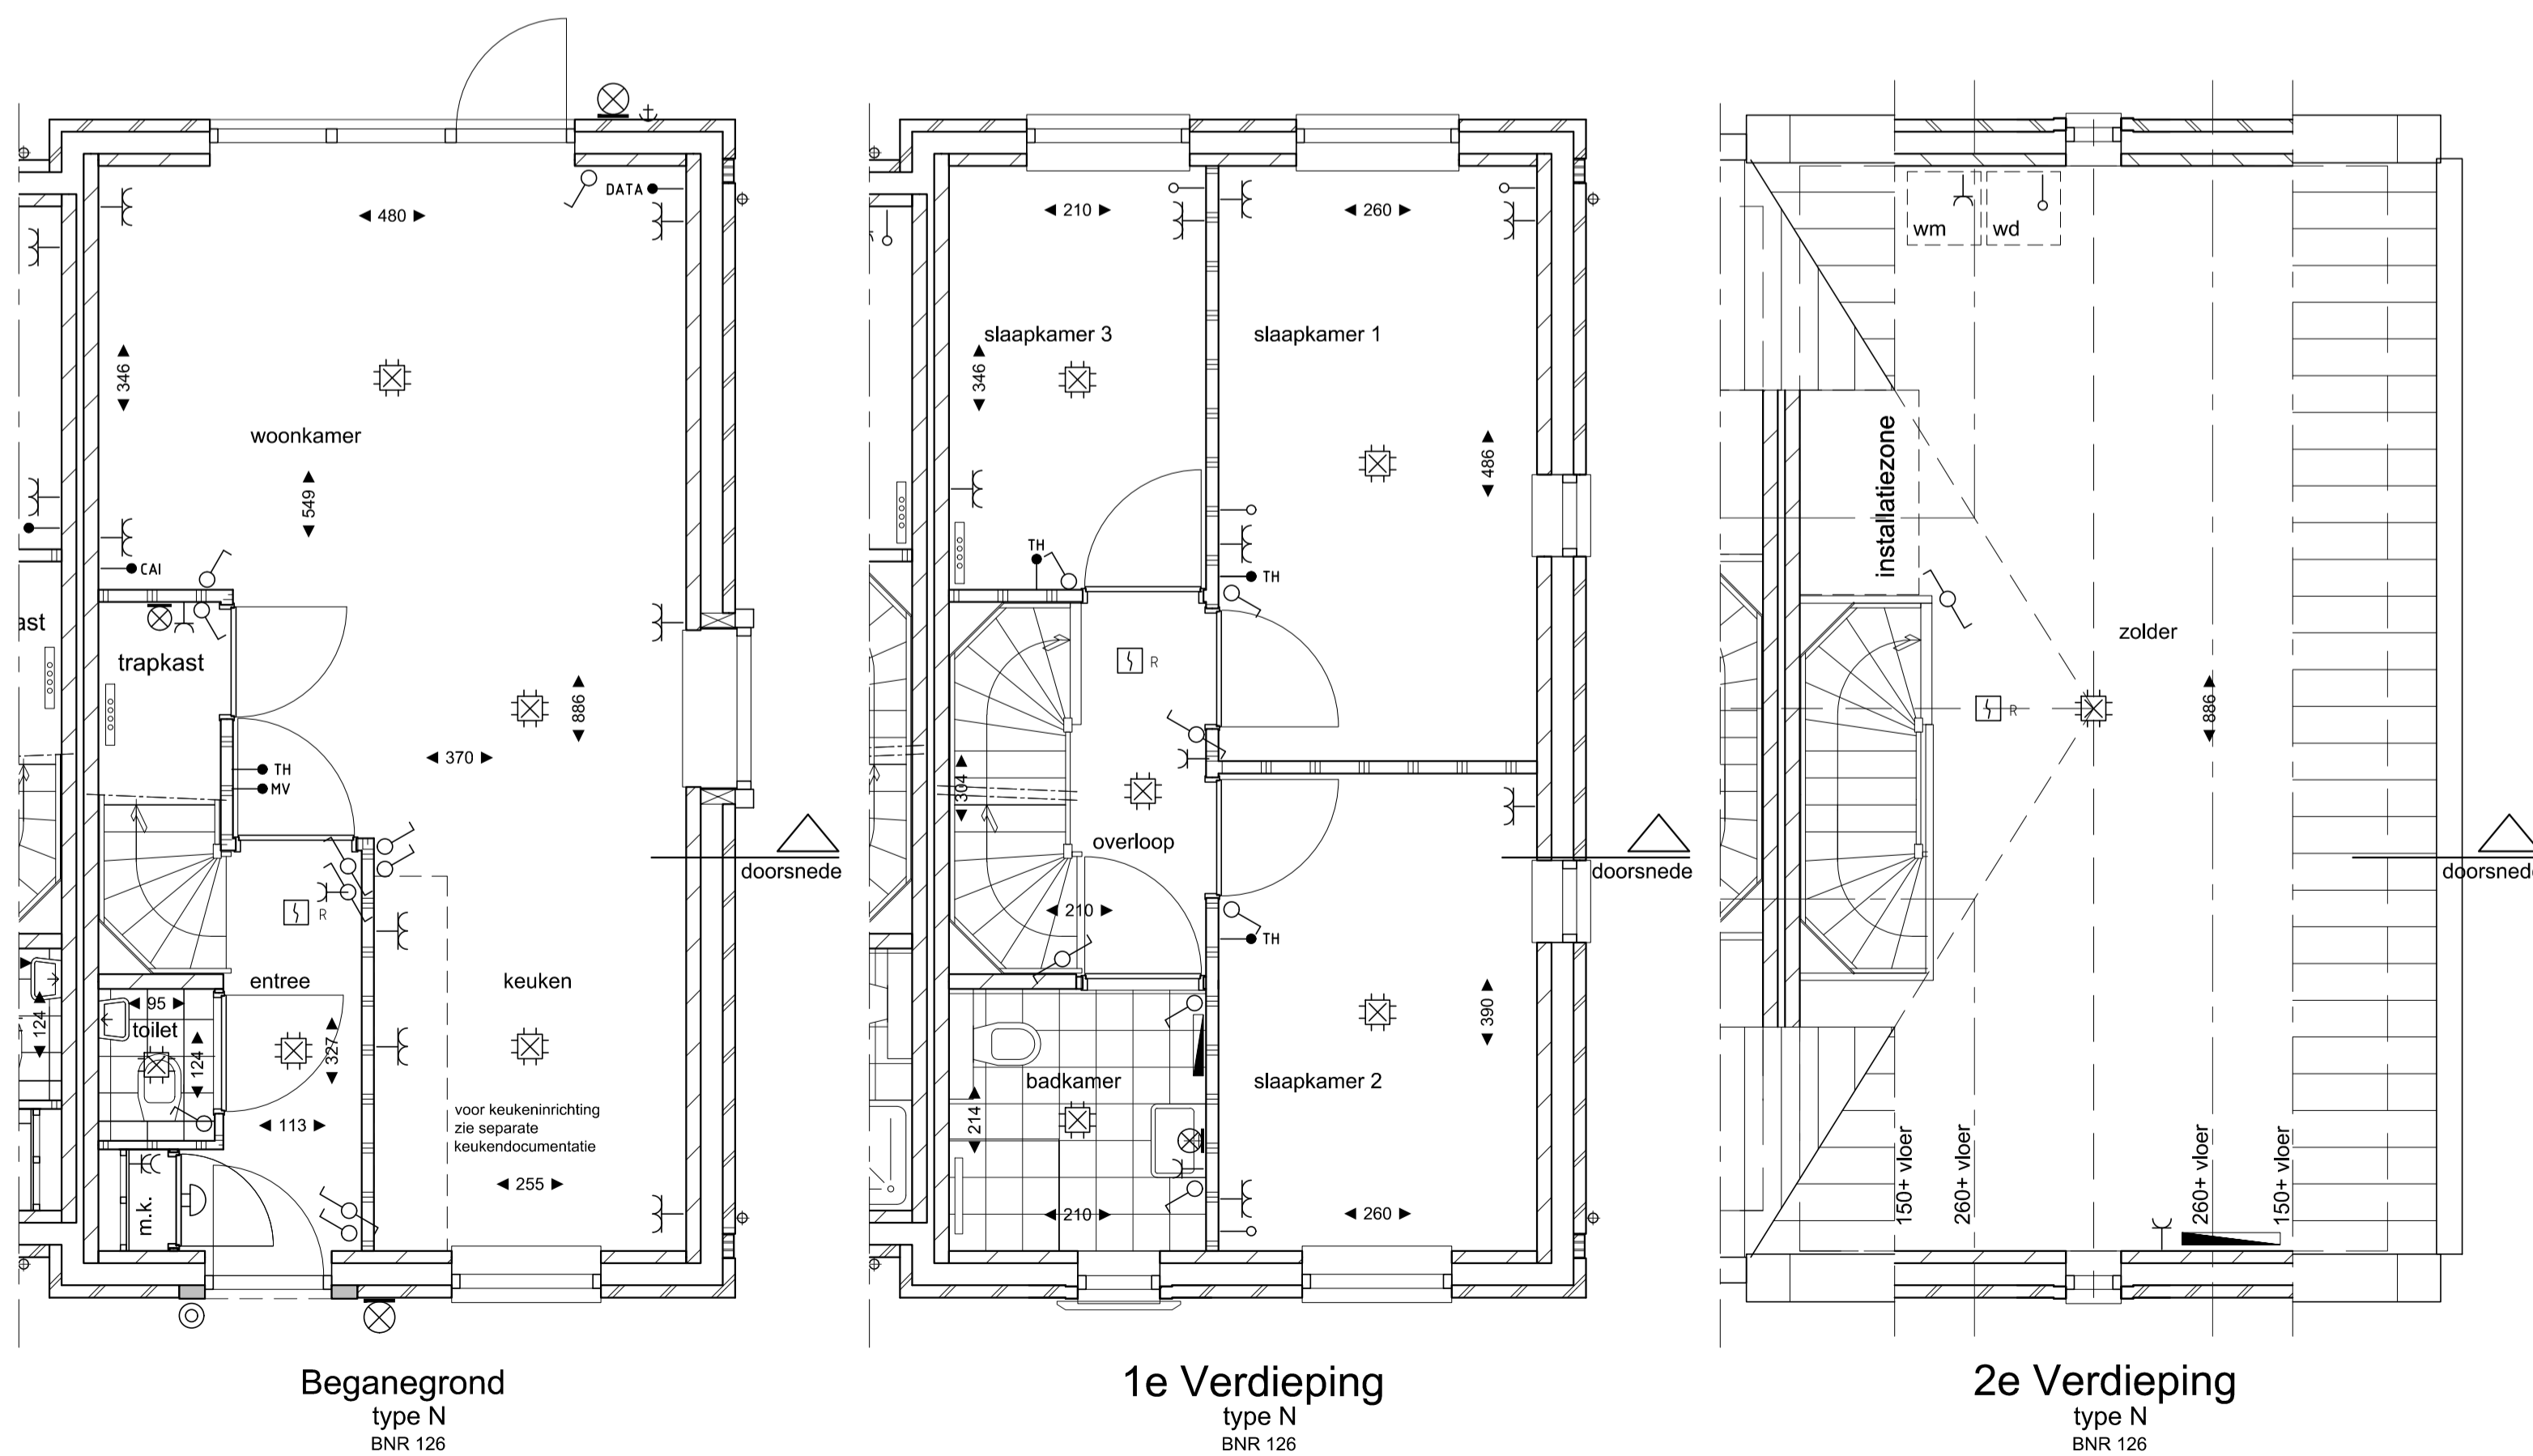

Berging bnr. 126

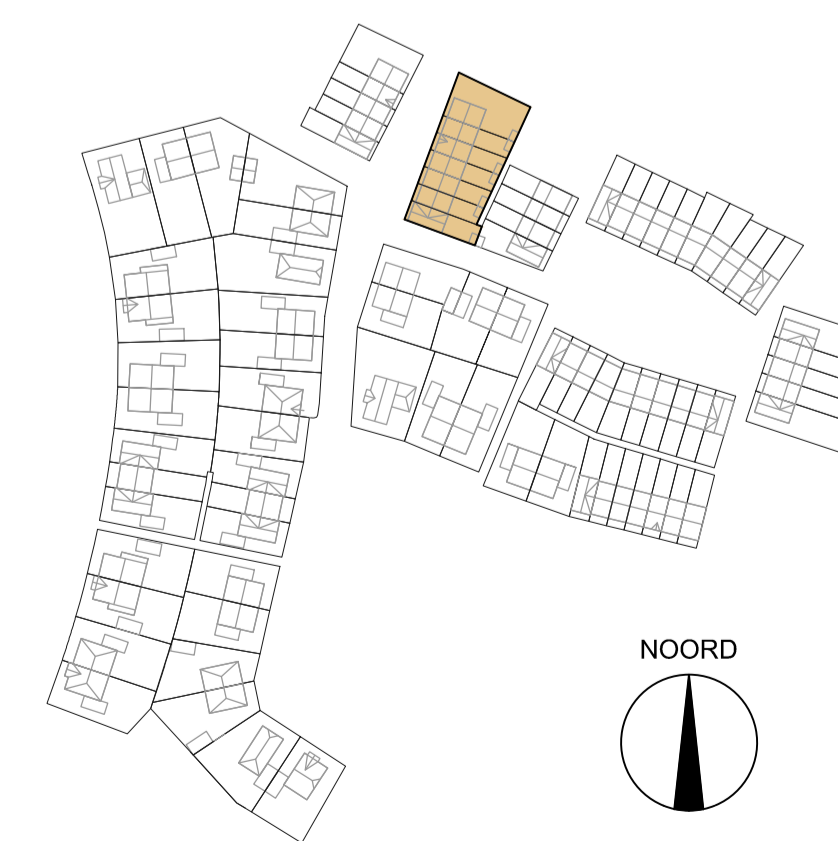

Fase: VERKOOPTEKENING
 Onderwerp: Type N
 bouwnummer 126
 Schaal: 1:50/1:100
 Formaat: A1
 Bladnummer: VK_126-132_01
 Datum: 16-07-2018

Project:
 Nuenen West - Bouwveld D
 Nieuwbouw van 87 woningen

