



berging

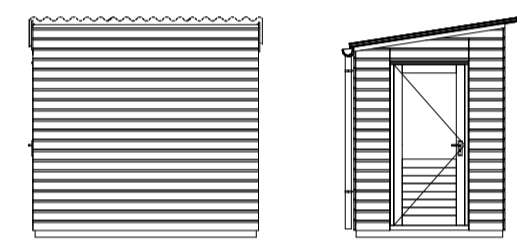


voor- en zijaanzicht
1 : 100


perceelsgrens
Voor juiste situatie, kadastrale grens, postale kloofscherm, "juridische aansluiting", "juridische aansluiting", "juridische aansluiting".

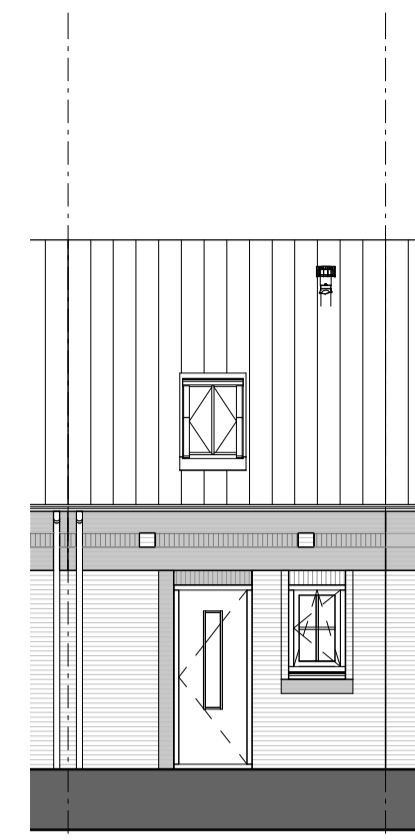


voorgevel
1 : 100

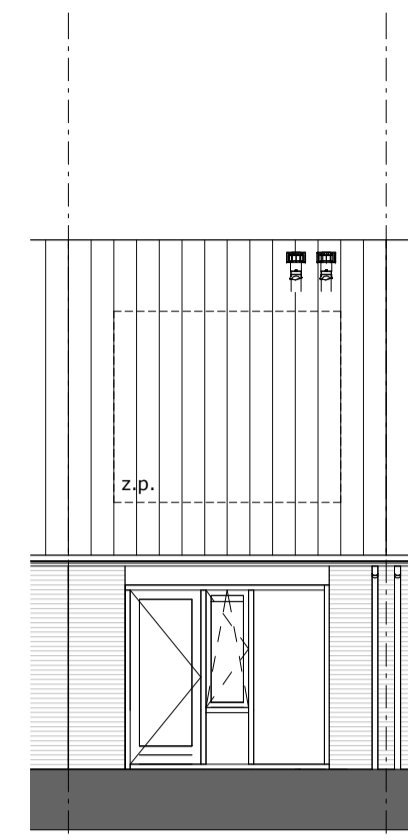


achtergevel
1 : 100

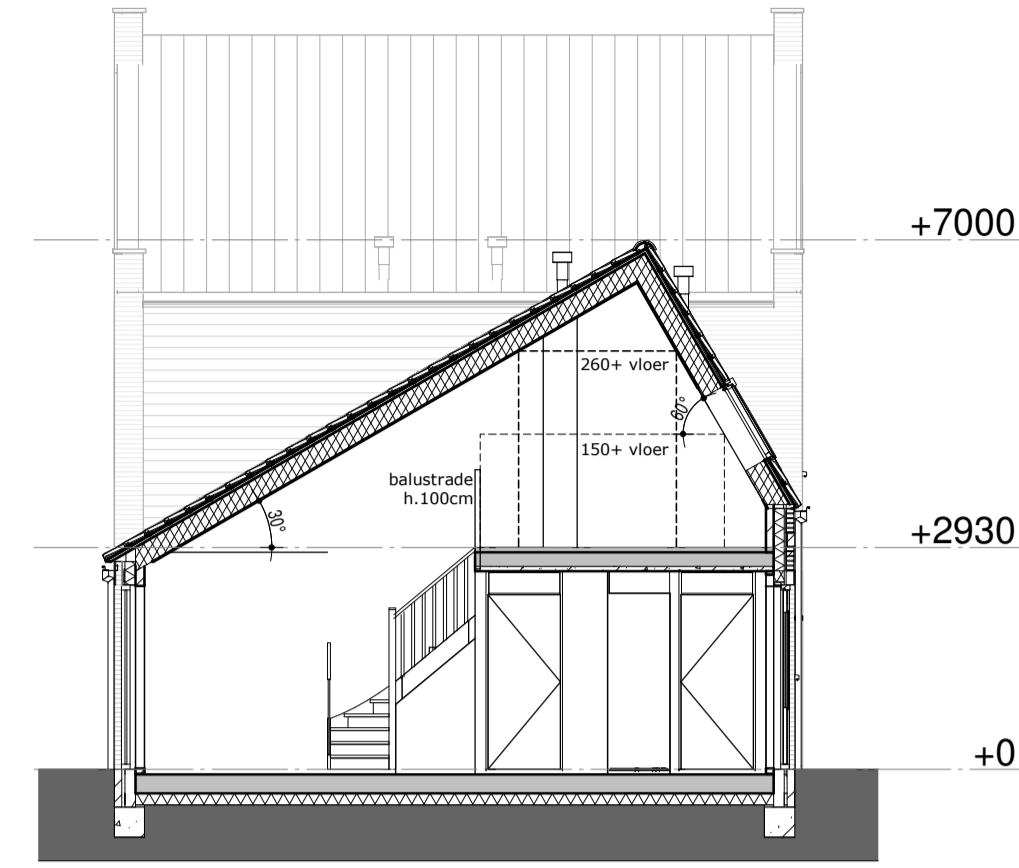


doorsnede
1 : 100

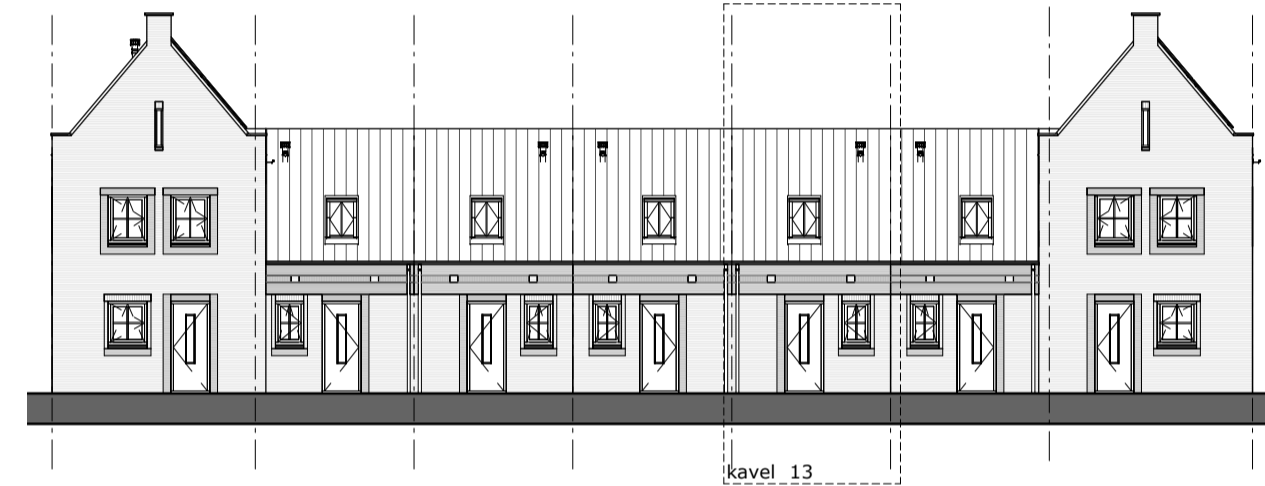


voorgevel

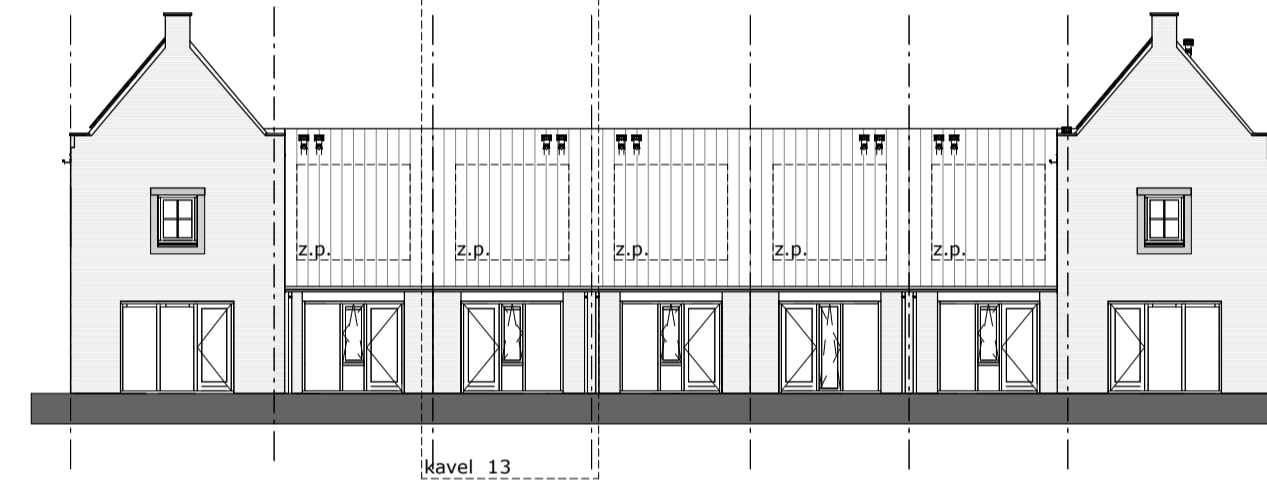

achtergevel

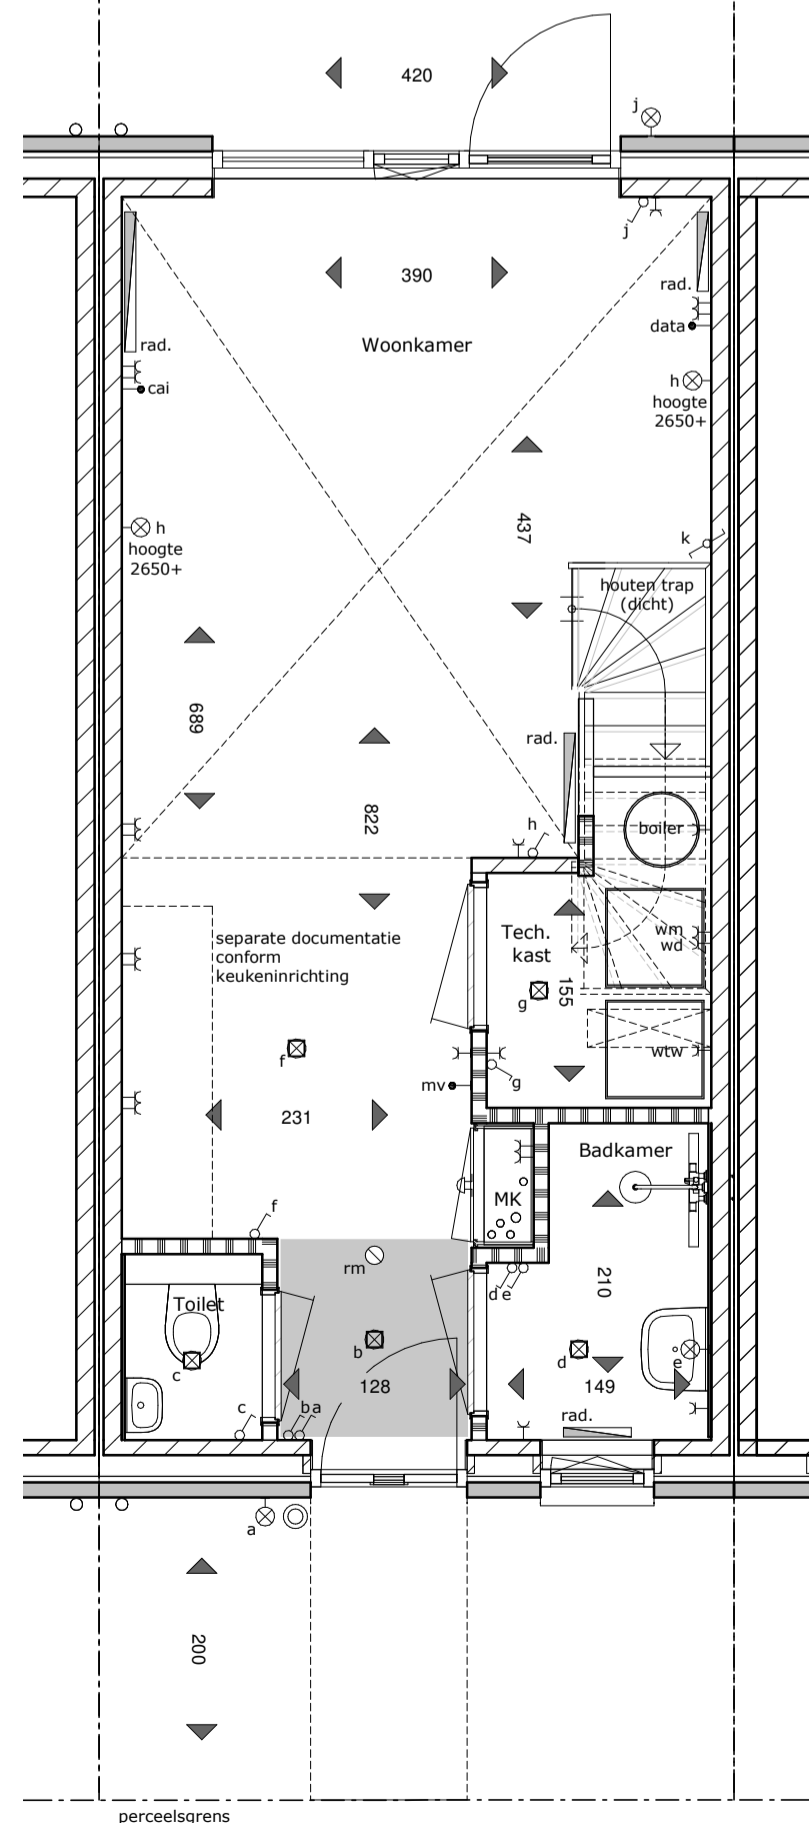


begane grond
1 : 50

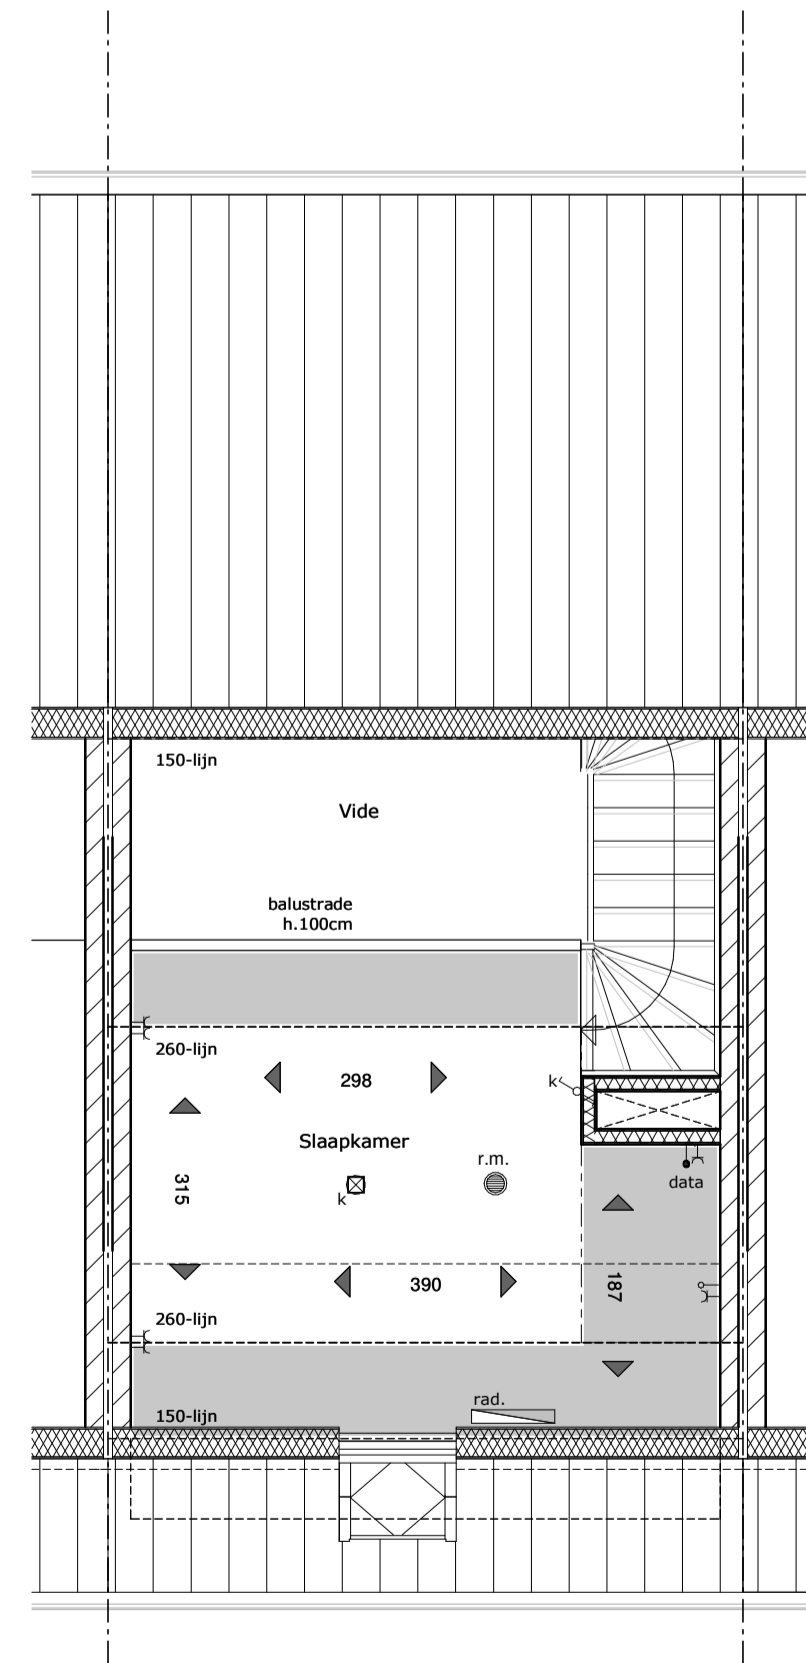

eerste verdieping
1 : 50

RENVOOI:

	metselwerk baksteen		enkele contactdoos
	kalkzandsteen		dubbele contactdoos
	metal stud		enkelpolige schakelaar
	niet dragende tussenwand		wisselschakelaar
	hemelwaterafvoer		loze leiding naar meterkast
	elektrische radiator		data aansluiting
	opstelplaats wasmachine		WLAN accespoint
	opstelplaats wasdroger		beldrukker
	opstelplaats zonnepanelen		plafondlichtpunt
	opstelruimte techniek		wandlichtpunt
	rookmelder		krijtstreepgebied
	circa maatvoering (in cm.)		
	schel		

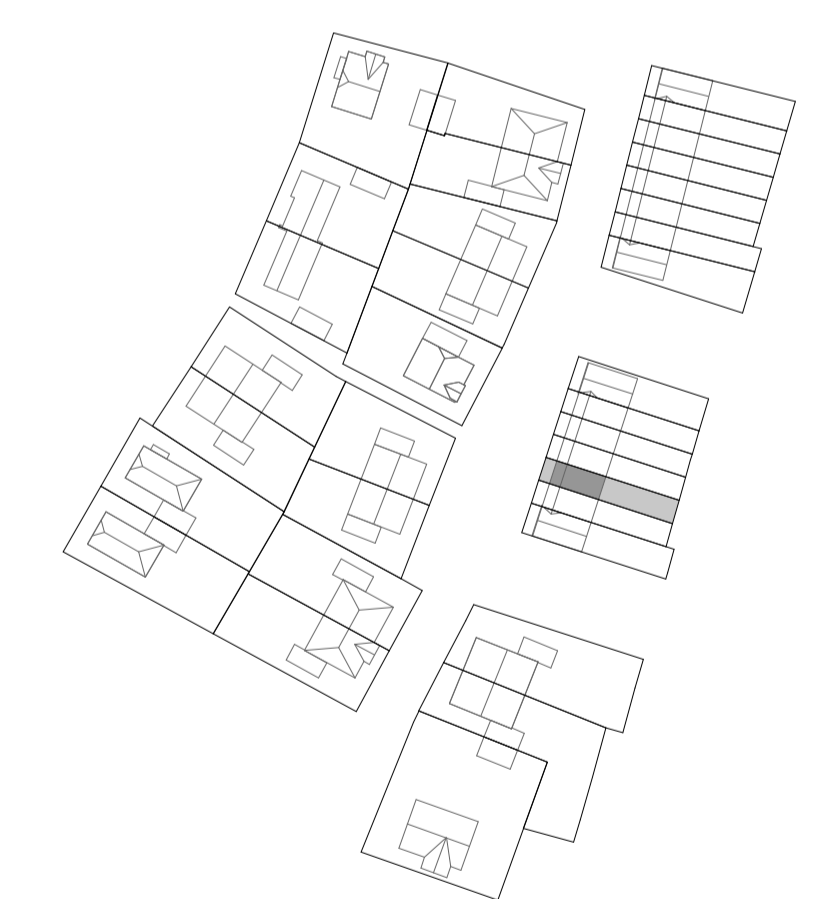

NUENEN-WEST
Woningen Bouwveld D

TYPE C
Kavel 13

DATUM:
15-01-2021
tekening
VK - B13

