

Linkerzijgevel  
1:100


Voorgevel  
1:100

Rechterzijgevel  
1:100

Doorsnede AA  
1:100



Achtergevel  
1:100

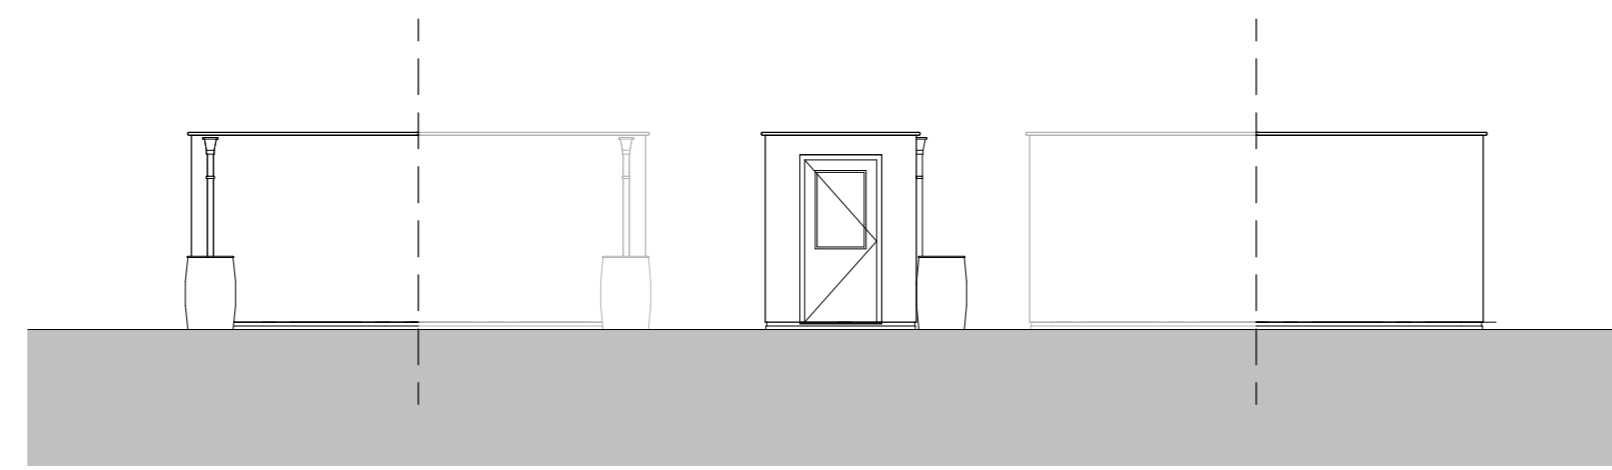


Voorgevel  
1:100

Linkerzijgevel  
1:100


Achtergevel  
1:100




Situatie  
1:1000

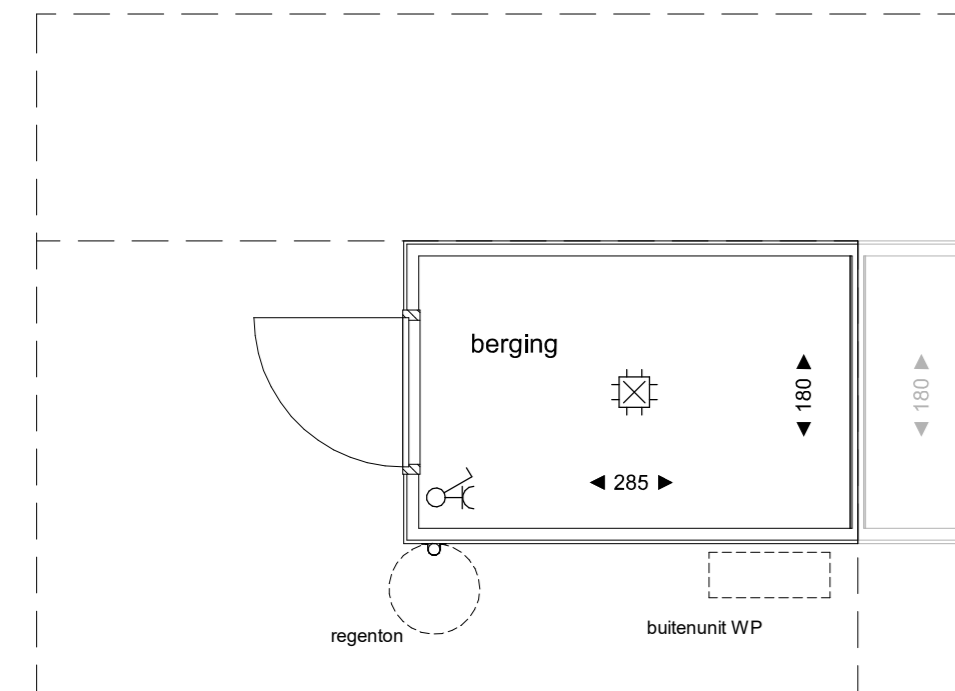

Begane grond  
1:100

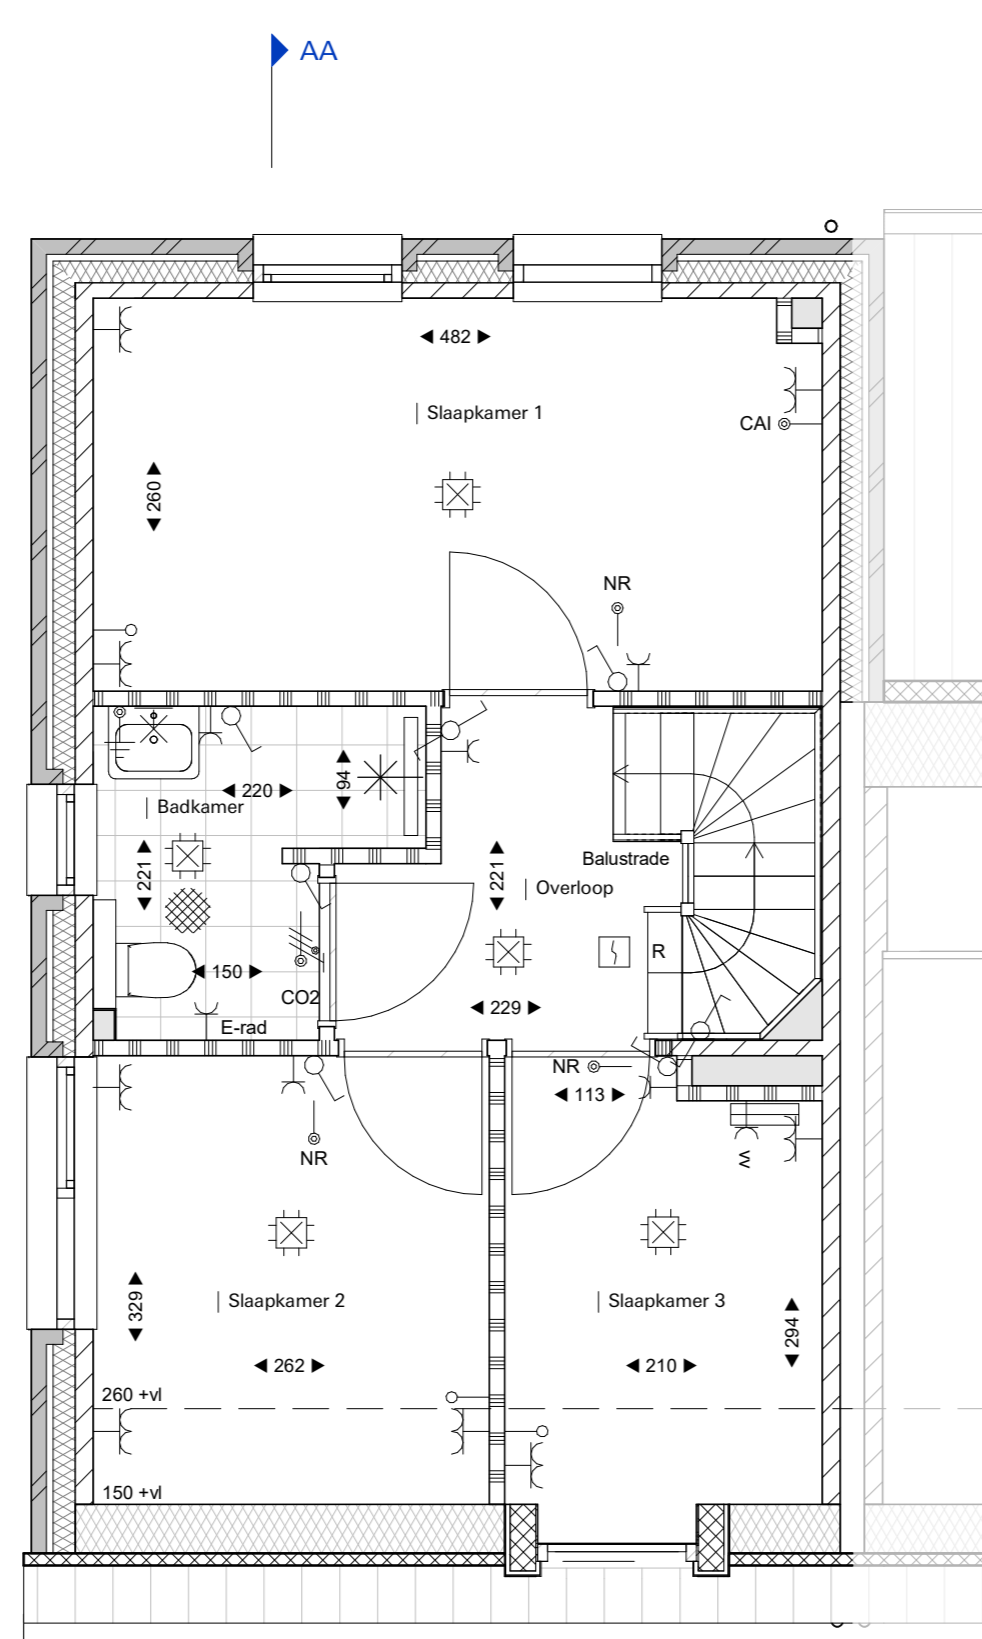

Eerste verdieping  
1:100

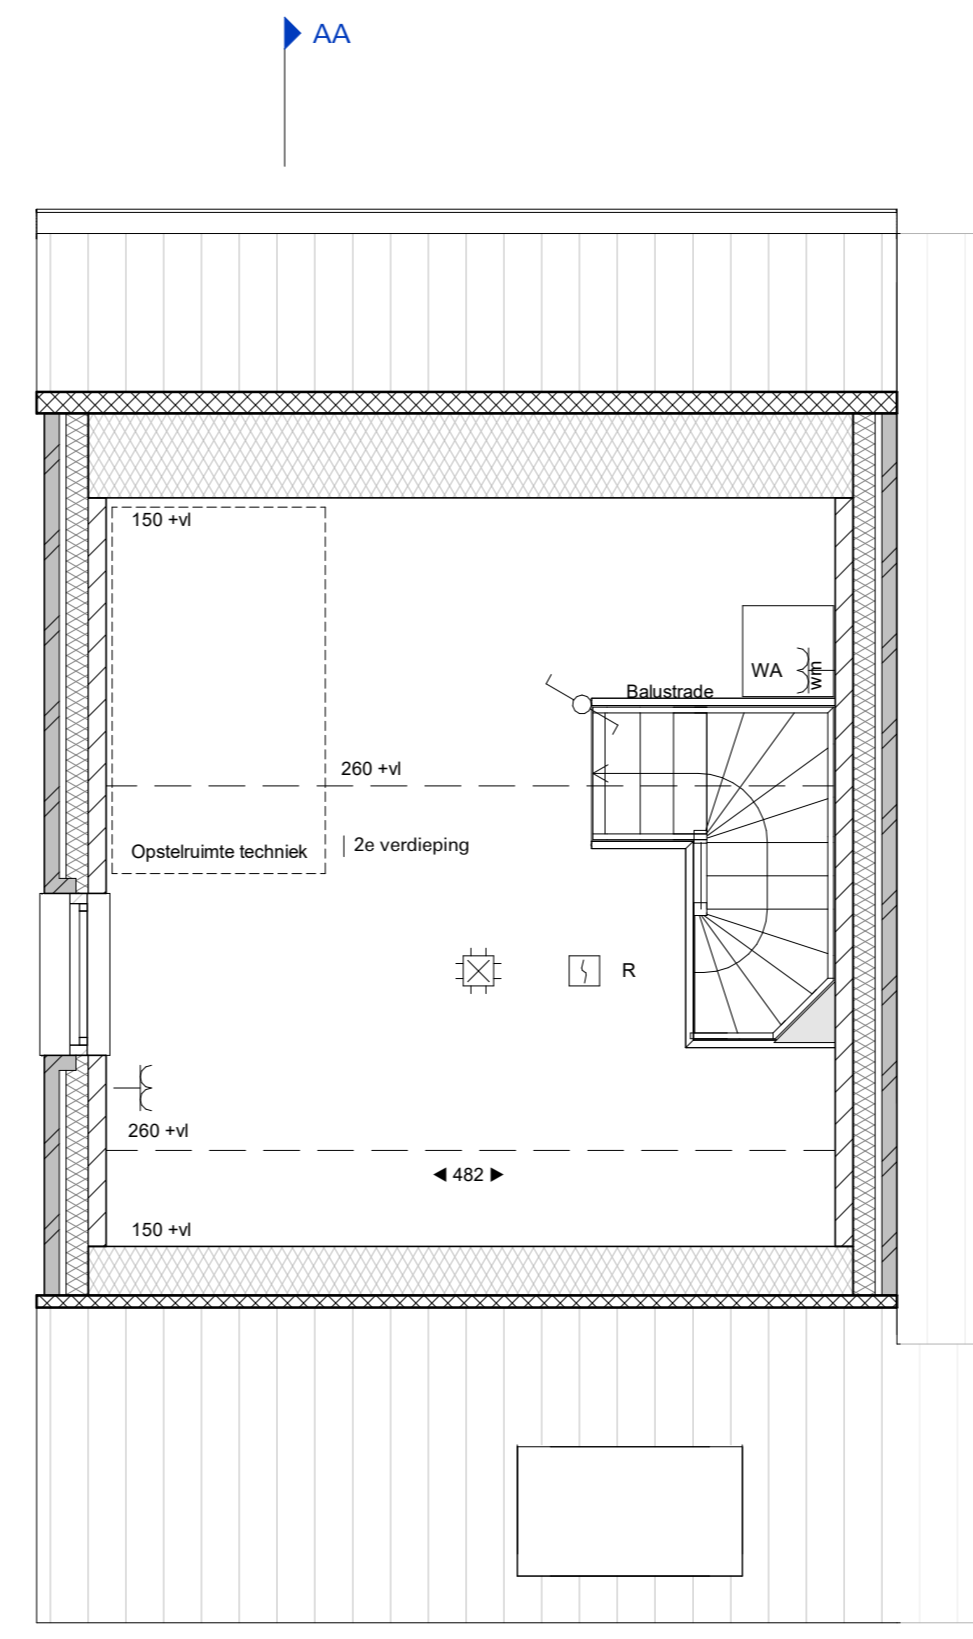

Tweede verdieping  
1:100

### Renvooi

Symbol	Omschrijving	Symbol	Omschrijving
[Symbol]	Metselwerk baksteen	[Symbol]	Druknop
[Symbol]	Gevelbepanning	[Symbol]	Melder, rook, optisch
[Symbol]	Isolatie	[Symbol]	Schakelaar, 1-poolig
[Symbol]	Lichte scheidingswand	[Symbol]	Schakelaar, wissel
[Symbol]	Kalkzandsteen	[Symbol]	Thermostaat
[Symbol]	Kanalschacht	[Symbol]	Bediening ventilatie
[Symbol]	harnswaterafvoer	[Symbol]	Thermostaat vloerverwarming
[Symbol]	Aansluitpunt, bedraad	[Symbol]	Verdelers vloerverwarming
[Symbol]	Aansluitpunt niet bedraad	[Symbol]	Elektrische radiator
[Symbol]	Aardingspunt	[Symbol]	Verdeelinrichting
[Symbol]	Aardmat	[Symbol]	Wandlichtpunt, zonder armatuur
[Symbol]	Wandlichtpunt, zonder armatuur	[Symbol]	Bele
[Symbol]	Bele	[Symbol]	Centraaldoos met lichtpunt
[Symbol]	Centraaldoos met lichtpunt	[Symbol]	Contactdoos 1-voudig geaard
[Symbol]	Contactdoos 1-voudig geaard	[Symbol]	Contactdoos 2-voudig geaard
[Symbol]	Contactdoos 2-voudig geaard	[Symbol]	Contactdoos 2-voudig geaard

Voor groenvoorzieningen op het kavel zie:  
 - Tekening Hagen en bodembedekkers  
 - Tekening Natuurinclusief voorzieningen bomen en klimplanten



Nuenen-West,  
Panakkers-Zuid  
Type H  
Kavel 44

Datum  
06-08-2022  
Schaal  
1:50 / 1:100  
Tekeningsnummer  
VK.H.44