


**Begane grond**  
type N-sp  
optie is ook mogelijk bij  
type N

**Begane grond**  
type U  
optie is ook mogelijk bij  
type U-sp, T, T-sp

**Begane grond**  
type O-sp  
optie is ook mogelijk bij  
type O

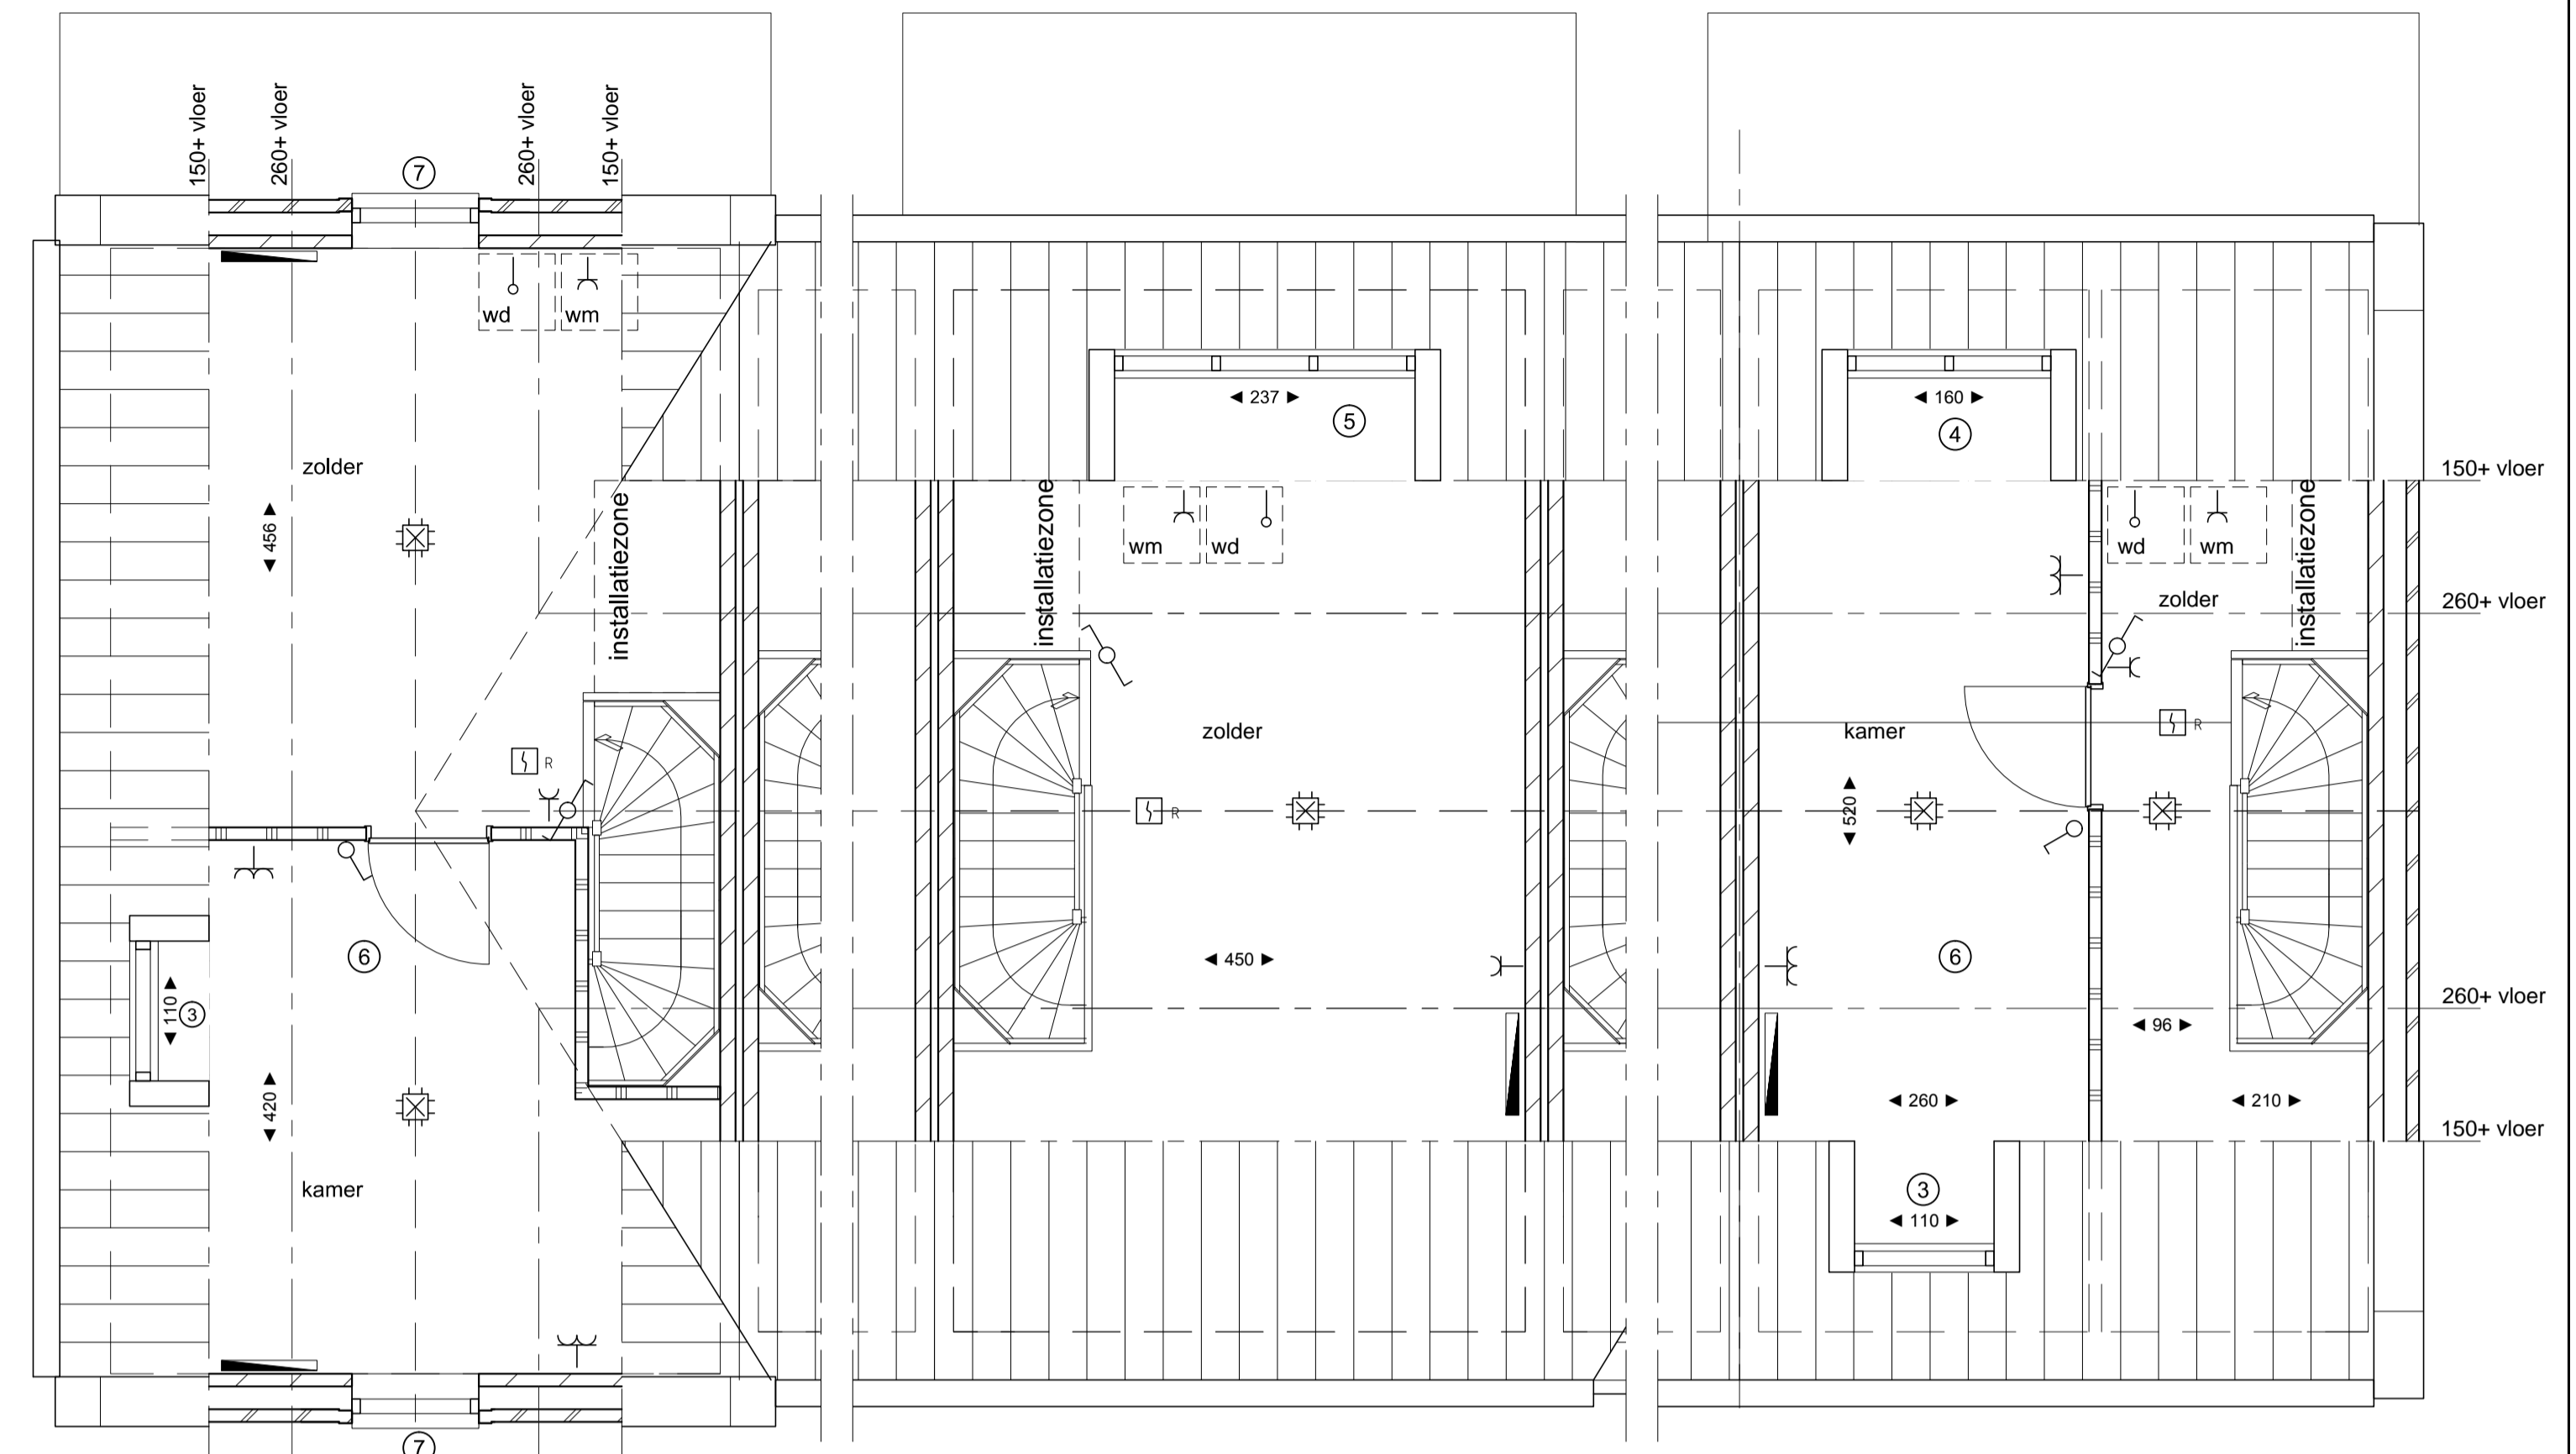

**2e Verdieping**  
type N-sp  
optie is ook mogelijk bij  
type N

**2e Verdieping**  
type U  
optie is ook mogelijk bij  
type U-sp, T, T-sp

**2e Verdieping**  
type O-sp  
optie is ook mogelijk bij  
type O



**Voorgevel**  
type N-sp   type U   type U   type T   type O-sp

**Zijgevel links**  
type N-sp

**Achtergevel**  
type O-sp   type T   type U   type U   type N-sp

**Opties**

- ① uitbouw 147 cm
- ② uitbouw 180 cm
- ③ dakkapel circa 110 cm breed
- ④ dakkapel circa 160 cm breed
- ⑤ dakkapel circa 240 cm breed
- ⑥ kamer 2e verdieping
- ⑦ breed raam in topgevel

**Opmerking:**

Optie 3 is mogelijk bij  
woningtype O, O-sp en U, U-sp  
Optie 4 en 5 zijn mogelijk bij  
woningtype O, O-sp en T, T-sp en U, U-sp

Onderwerp: VERKOOPTOKENING

Type N, N-sp, O, O-sp, T, T-sp, U, U-sp  
bouwnummers 88 - 92 \_ 126 - 137

Schaal: 1:50/1:100

Bladnummer: VK-O\_88-92\_01

Datum: 16-07-2018

**Project:**

Nuenen West  
87 woningen bouwveld D

**Opmerking:**  
De juiste positie en het exacte aantal zonnepanelen is  
afhankelijk van het bouwnummer van de woning.  
Deze staan vermeld op de standaard verkooptekening.

