



Achtergevel


Achtergevel

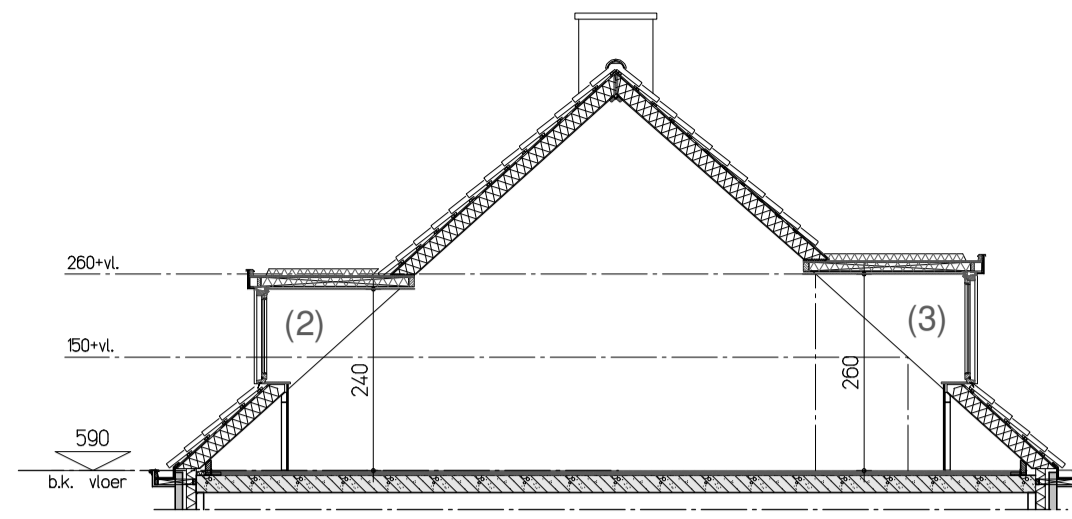

Doorsnede tweede verdieping

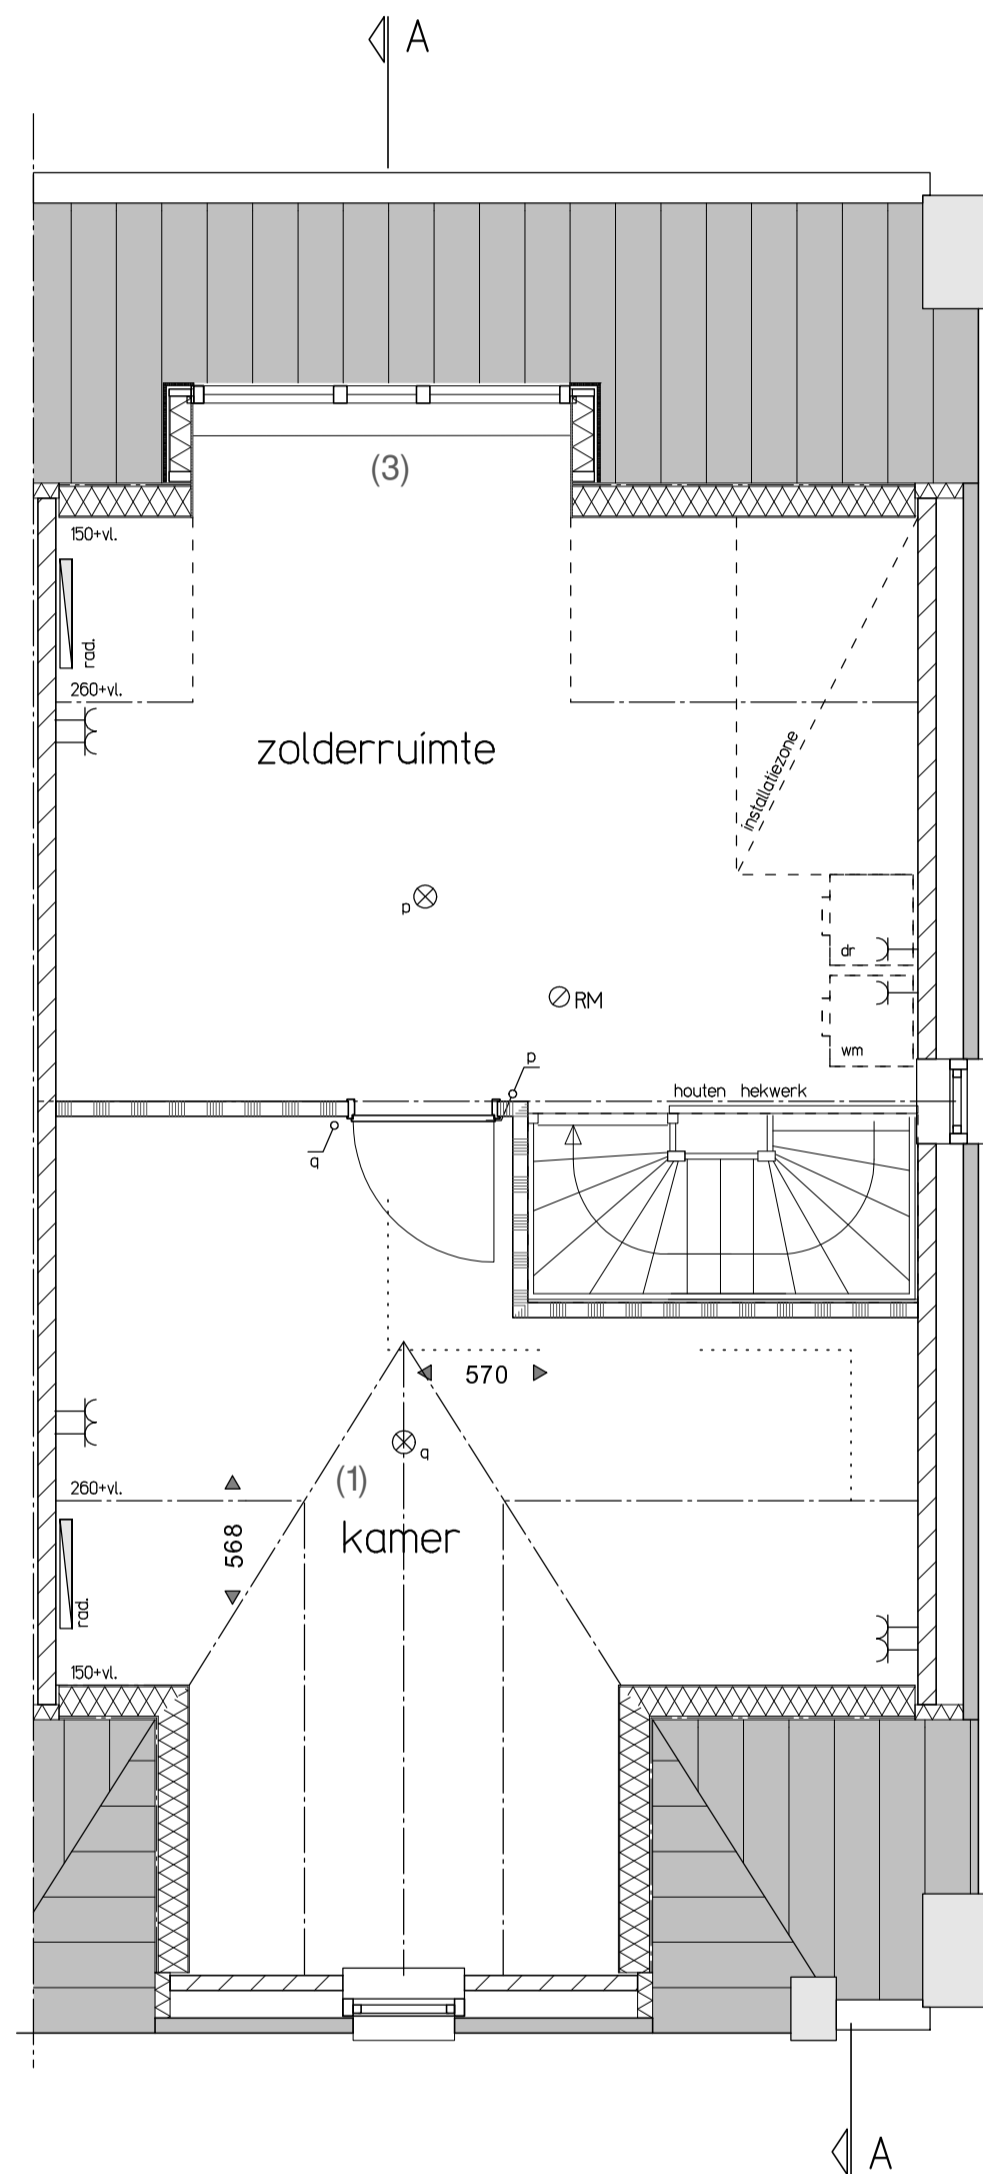

Tweede verdieping

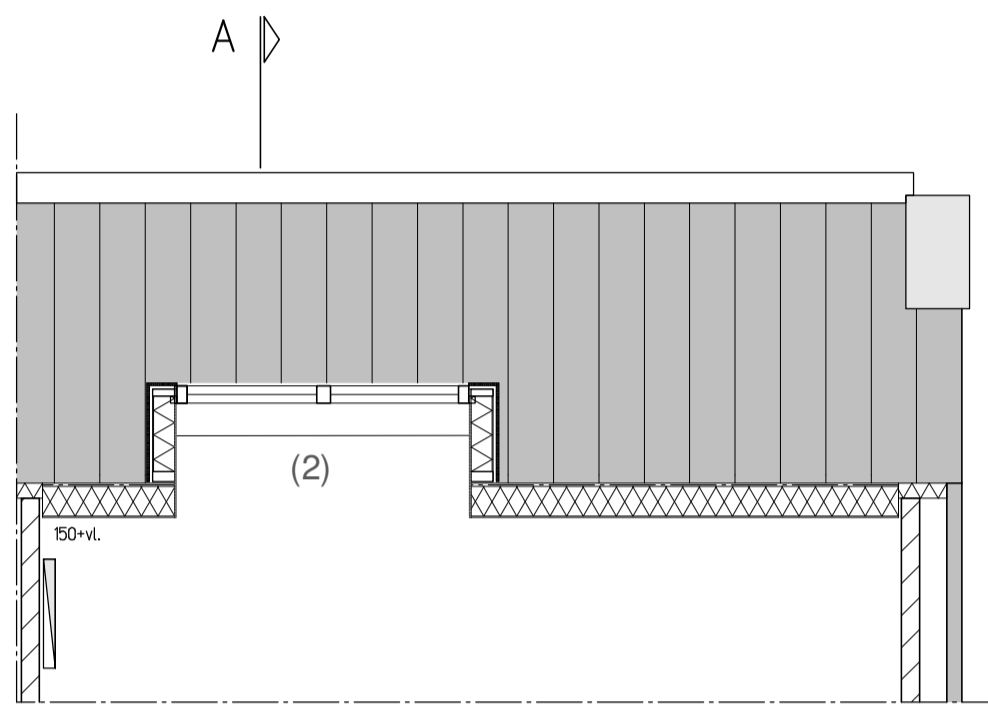


Voorgevel

OPTIES

- (1) Kamer op tweede verdieping
- (2) Dakkapel inwendig c.a. 194cm (achterzijde)
- (3) Dakkapel inwendig c.a. 250cm (achterzijde)
- (4) Groter raam in topgevel (achter metselwerk)

Afhankelijk van de keuze en positie dakkapel, mogelijk aanpassing van de positie van de zonnepanelen noodzakelijk

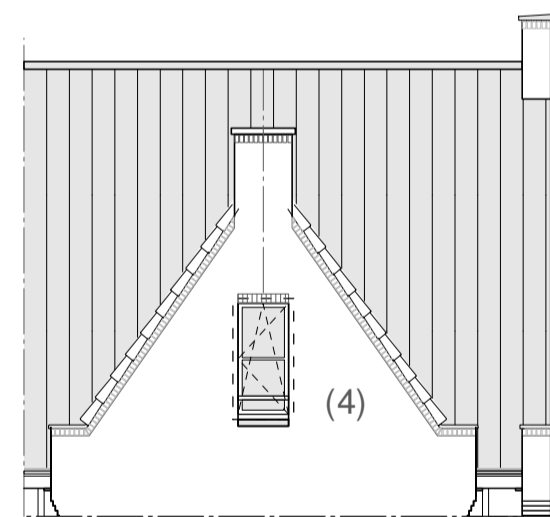

RENVOOI:

	metselwerk baksteen		enkele contactdoos
	kalkzandsteen		dubbele contactdoos
	lichte scheidingswand		enkelpolige schakelaar
	hemelwaterafvoer		wisselschakelaar
	elektrische radiator		loze leiding naar meterkast
	opstelplaats wasmachine		thermostaat
	opstelplaats wasdroger		bediening mechanische ventilatie
	opstelplaats verdeler vloerverwarming		cai aansluiting
	opstelruimte techniek		data aansluiting
	buitenkraan		WLAN accu
	rookmelder		schel
			beldrukker
			plafondlichtpunt
			wandlichtpunt

NUENEN-WEST  
87 woningen Bouwveld D

Type E  
OPTIES  
Bouwnummer 14 en 21  
SCHAAL  
1:50/1:100  
DATUM  
16-07-2018  
tekening  
VK - E-01

