







Voorgevel kavel 22      Linker zijgevel      Achtergevel kavel 22

**Doorsnede A-A**

**RENVOOI:**

	metselwerk baksteen		enkele contactdoos
	kalkzandsteen		dubbele contactdoos
	lichte scheidingwand		enkeelpolige schakelaar
	hemelwaterafvoer		wisselschakelaar
	elektrische radiator		loze leiding naar meterkast
	opstelplaats wasmachine		thermostaat
	opstelplaats wasdroger		naregeling vloerverwarming
	opstelplaats verdeler vloerverwarming		bediening mechanische ventilatie (RV)
	opstelplaats zonnepanelen (dakvlak)		cai aansluiting
	opstehruimte techniek		data aansluiting
	buterkraan		omvormer pv panelen
	rookmelder		schel
	installatie t.b.v. warmtepomp		belcrukker
	ventilatie-unit		plafondlichtpunt
	krijtstreepgebied		wandlichtpunt

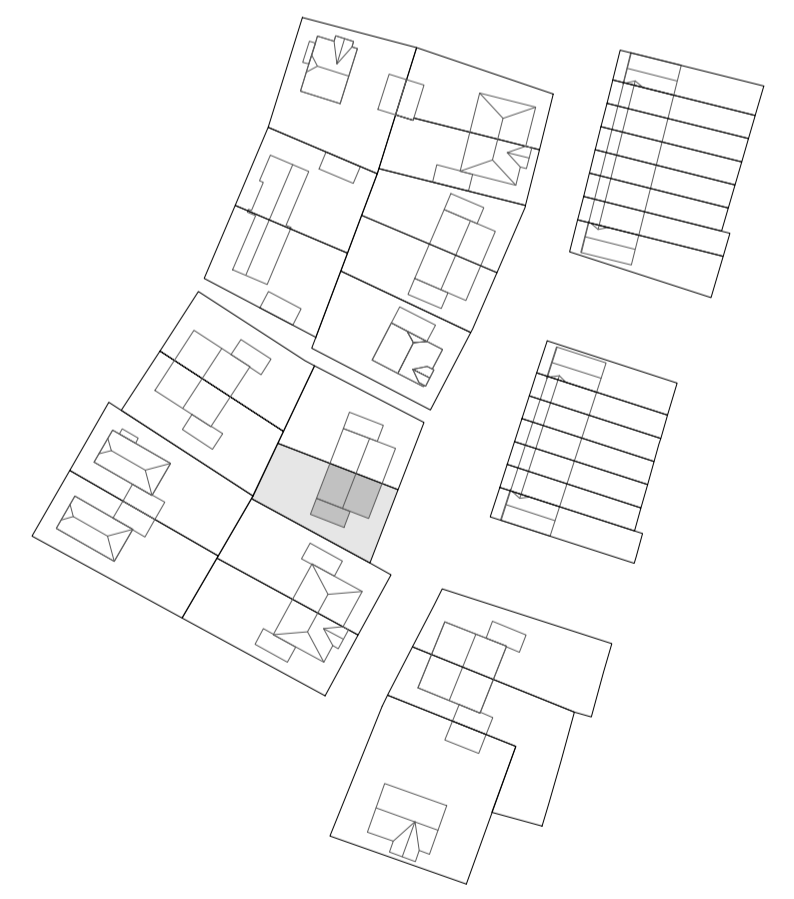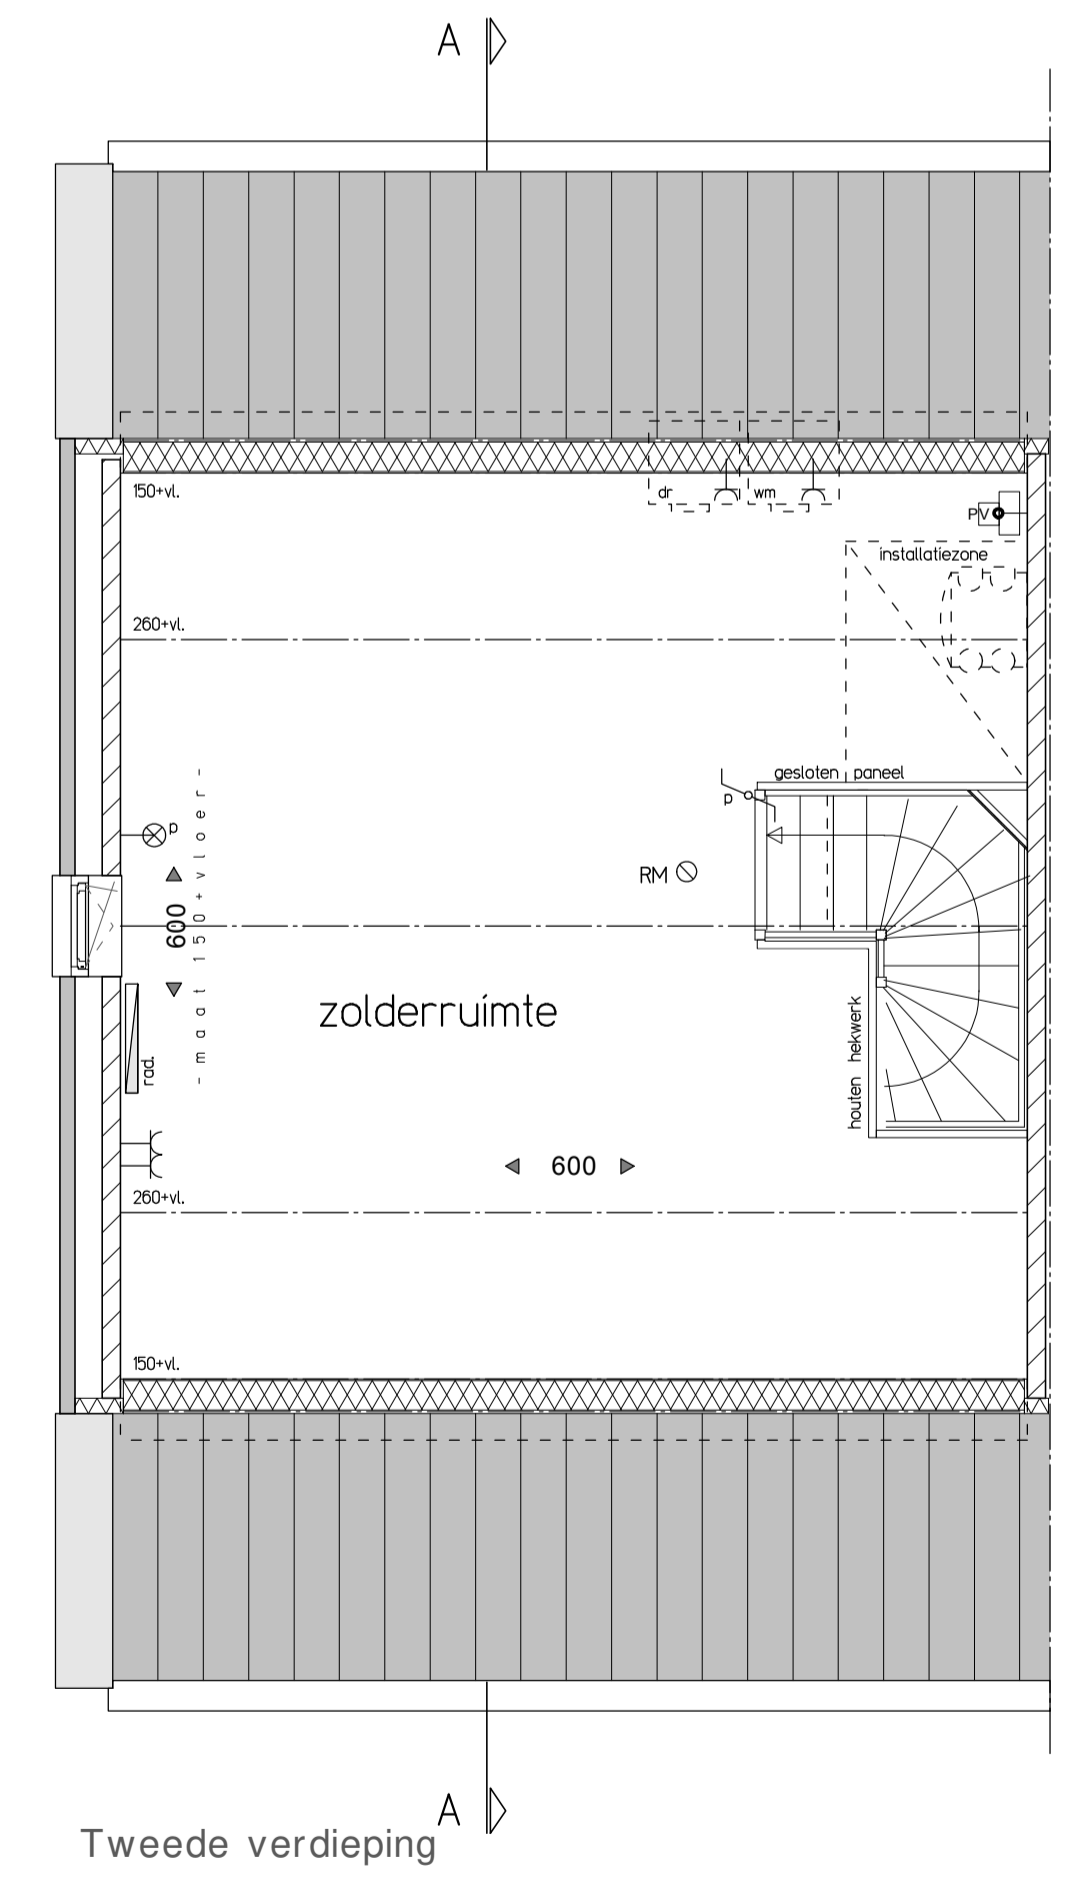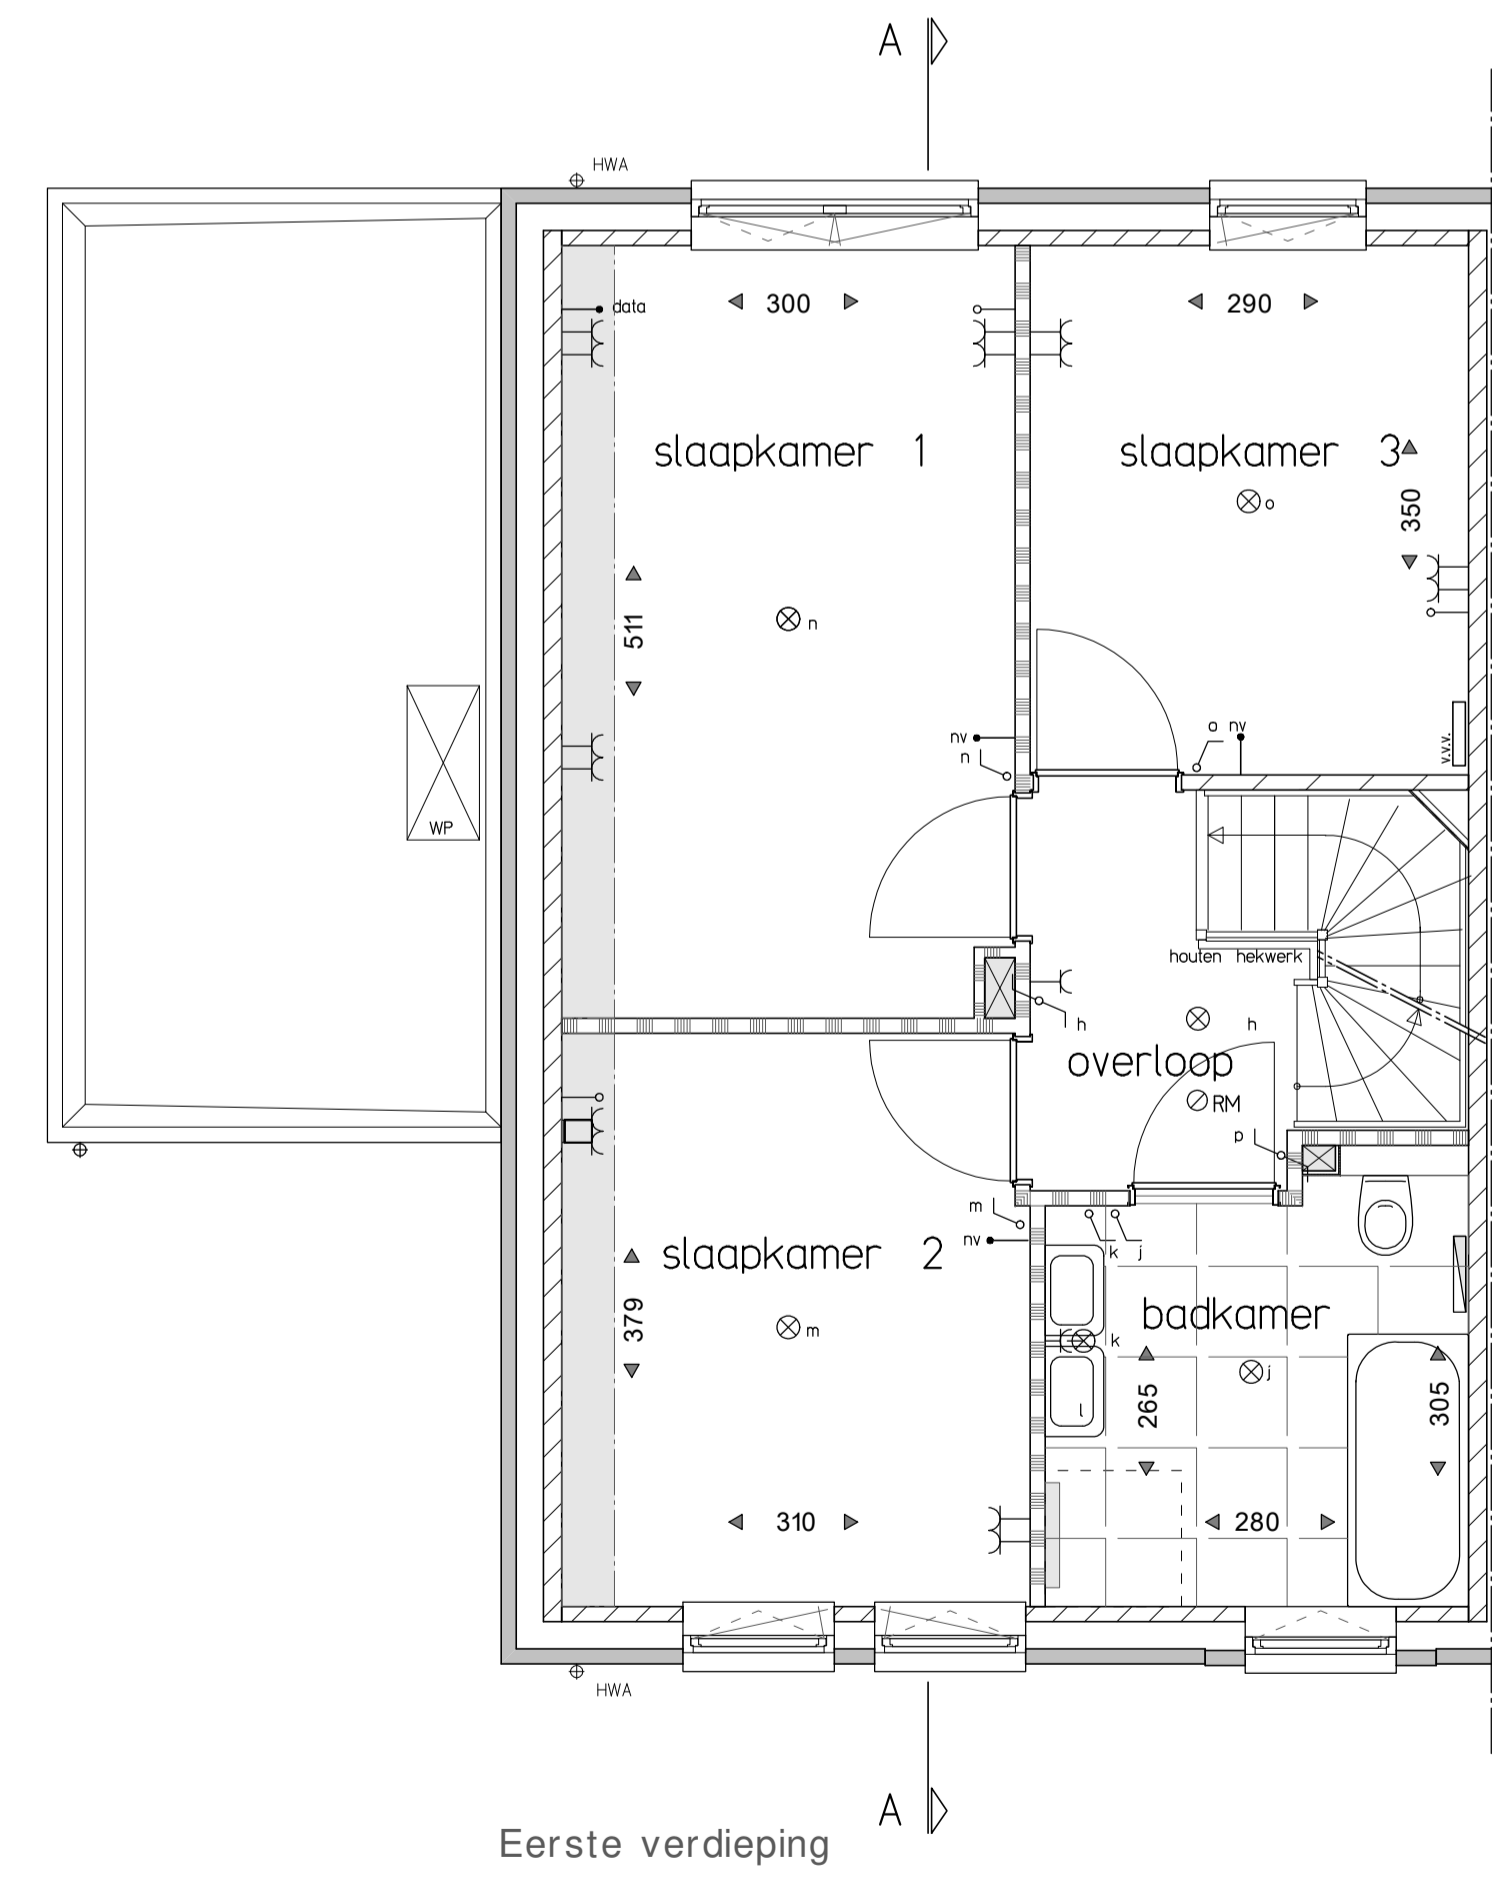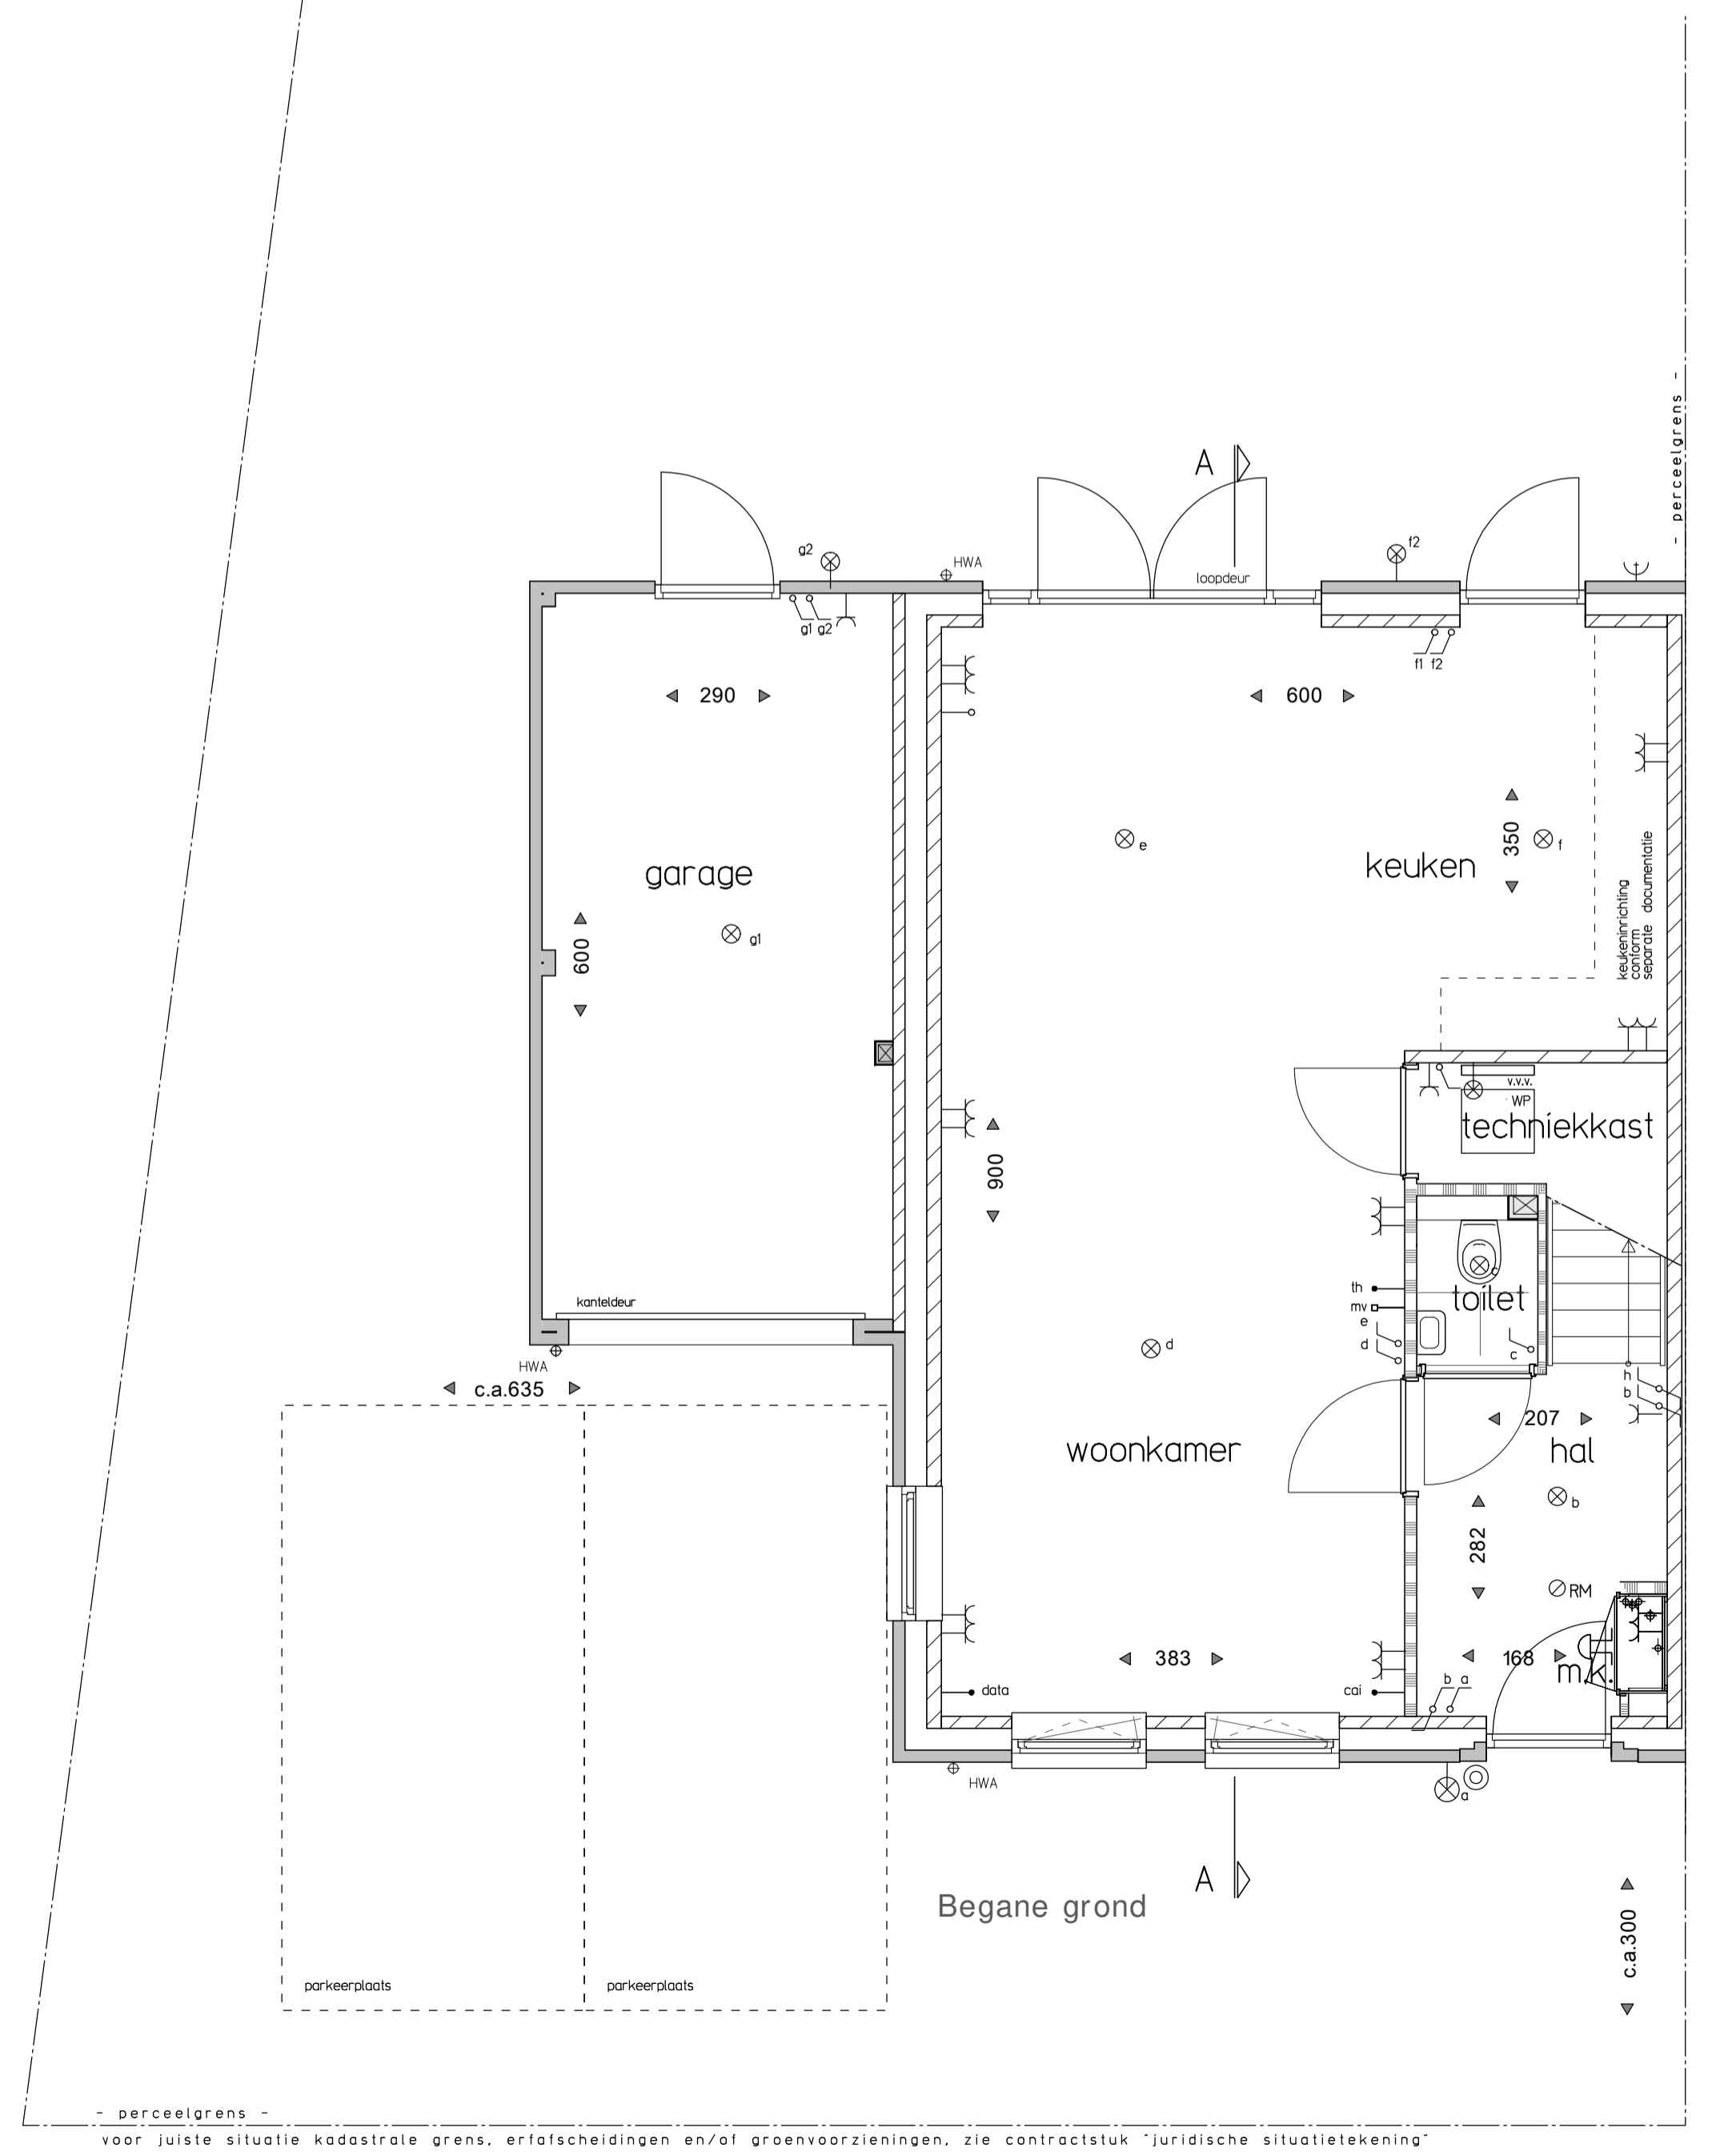

NUENEN-WEST  
45 Woningen Bouwveld D

Type L  
Kavel 22

DATUM  
30-10-2020  
tekening  
VK - L01



- perceelgrens -  
voor juiste situatie kadastrale grens, erfafscheidingen en/of groenvoorzieningen, zie contractstuk "juridische situatietekening"