



Voorgevel

Type R-F1 Kavel 1    Type R-F2 Kavel 2    Type R-F3 Kavel 3    Type R-F4 Kavel 4    Type R-F5 Kavel 5    Type R-F6 Kavel 6    Type R-F7 Kavel 7    Type R-F8 Kavel 8

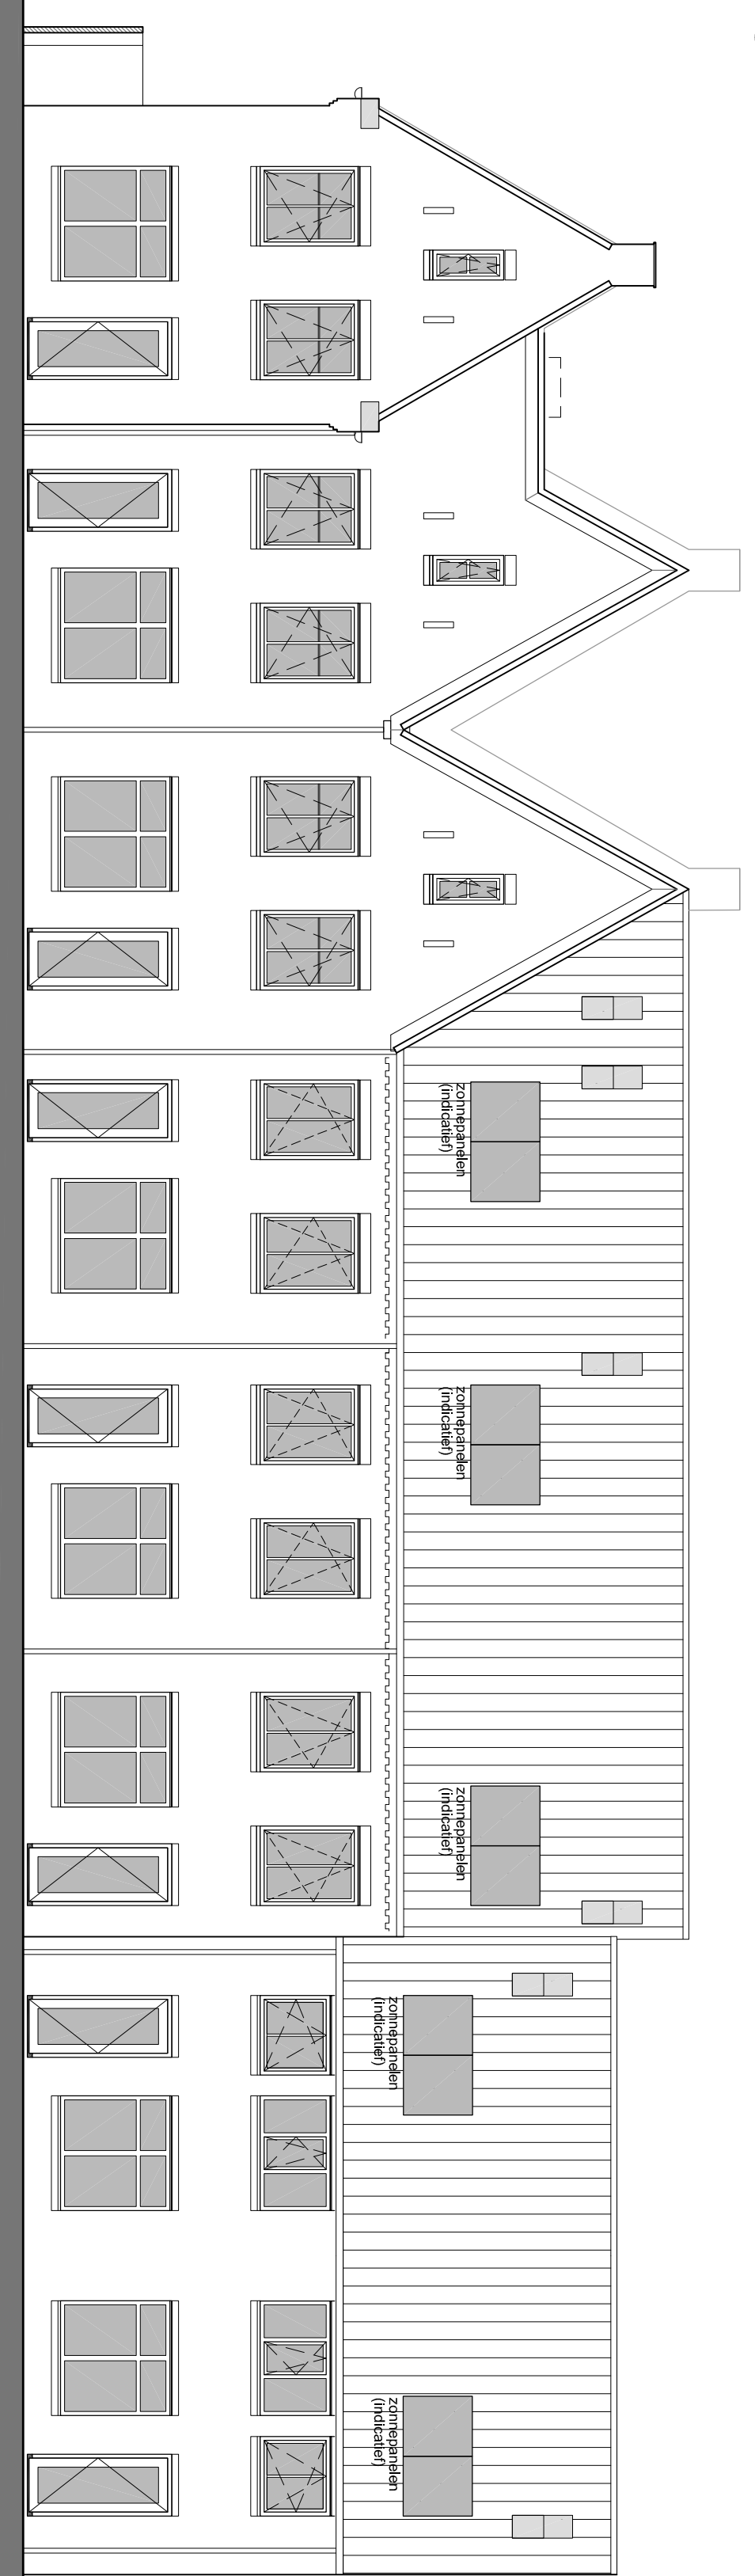


Achtergevel

Type R-F8 Kavel 8    Type R-F7 Kavel 7    Type R-F6 Kavel 6    Type R-F5 Kavel 5    Type R-F4 Kavel 4    Type R-F3 Kavel 3    Type R-F2 Kavel 2    Type R-F1 Kavel 1

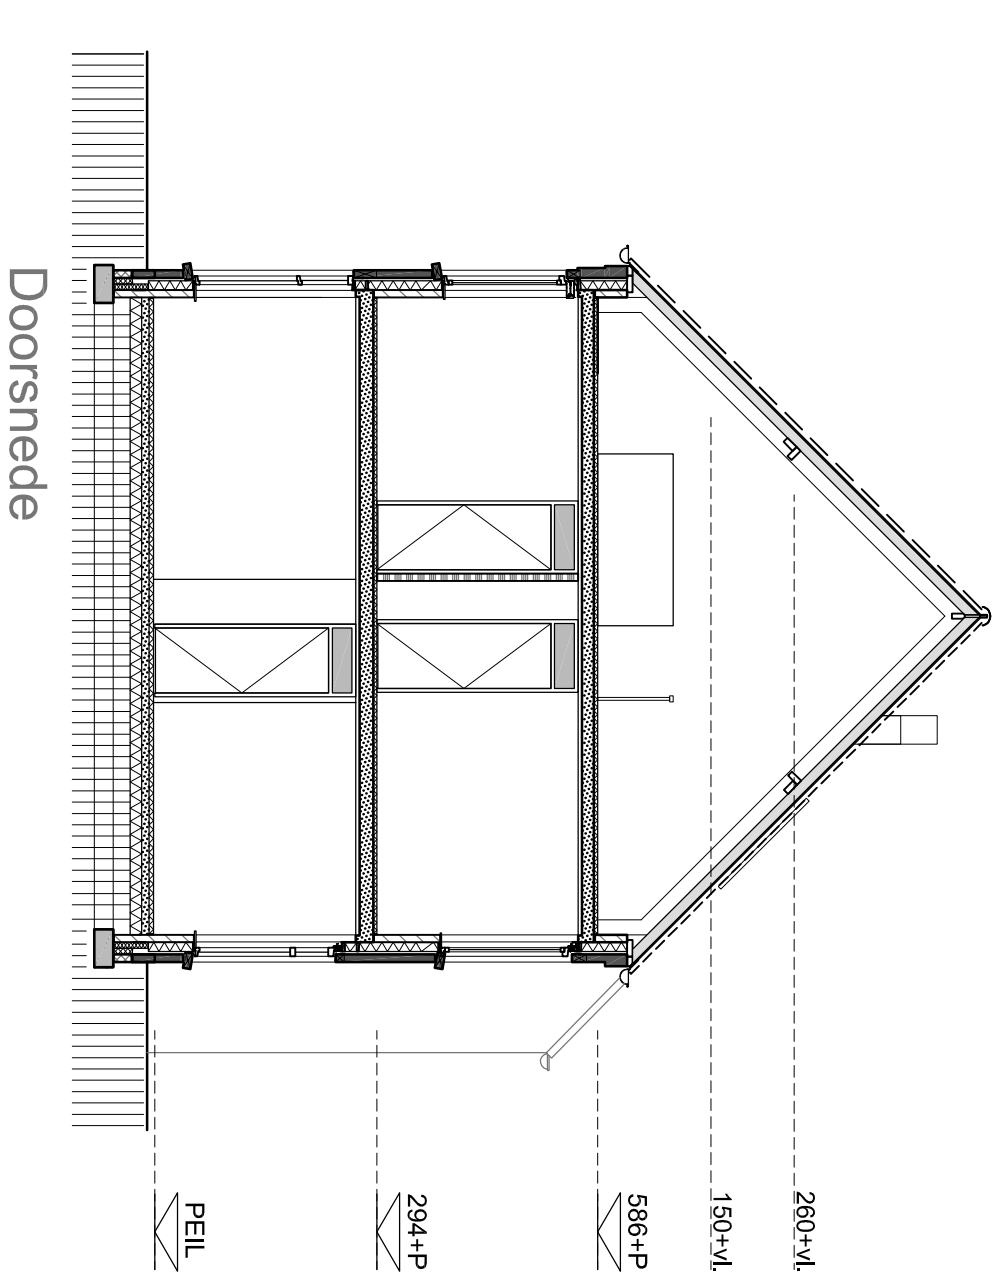


Doorsnede

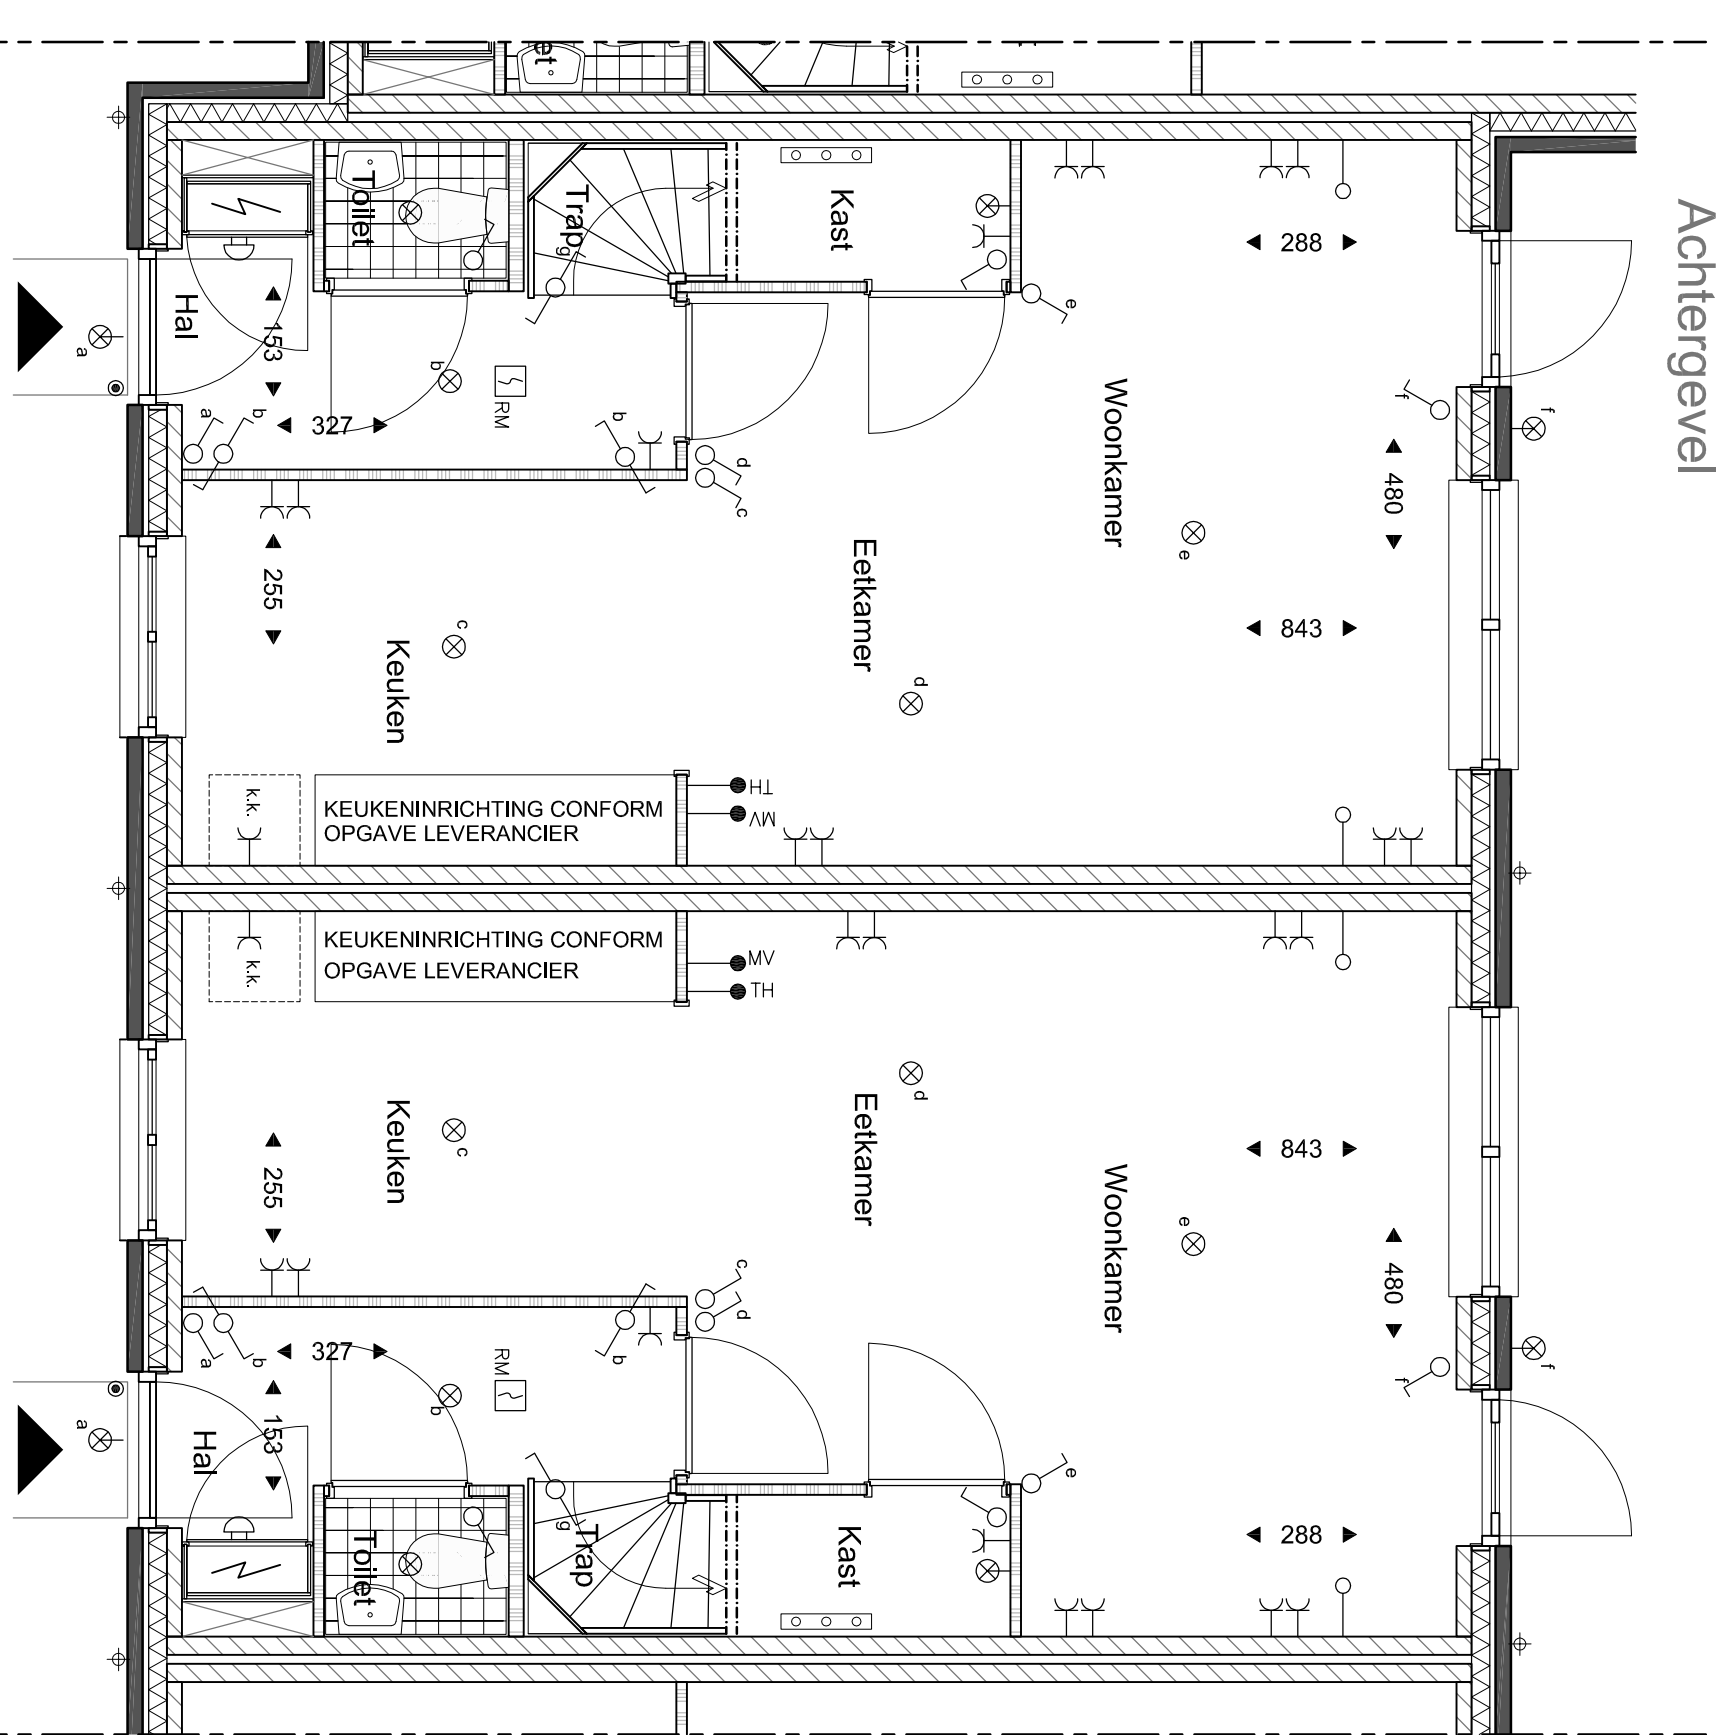


Begane Grond

Type R-F3 Kavel 3    Type R-F4 Kavel 4

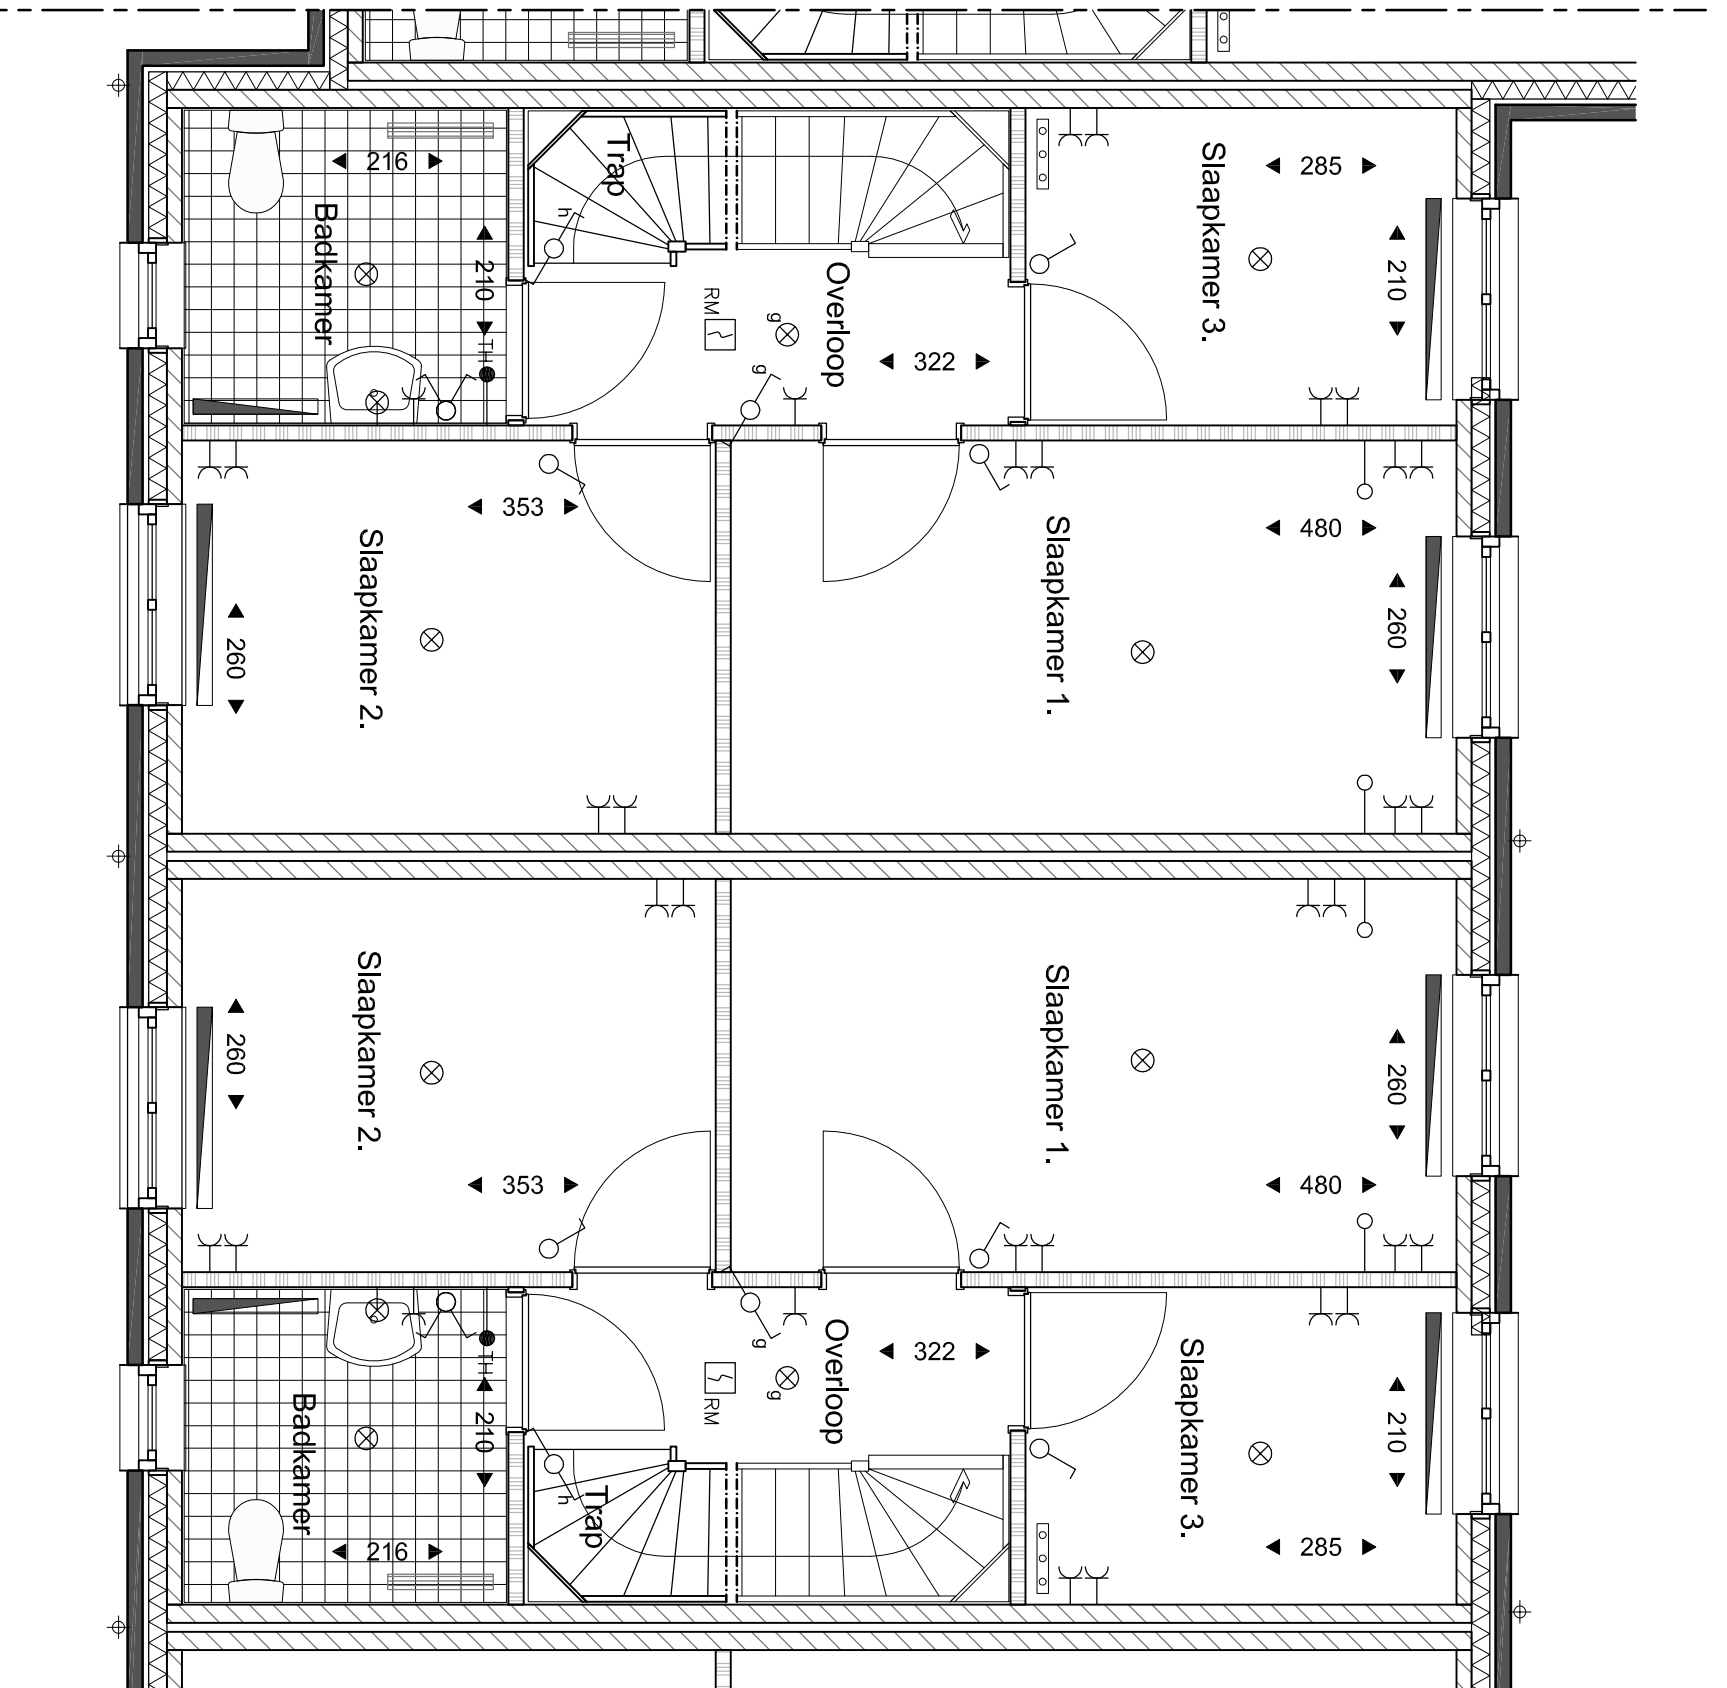

1e Verdieping

Type R-F3 Kavel 3    Type R-F4 Kavel 4

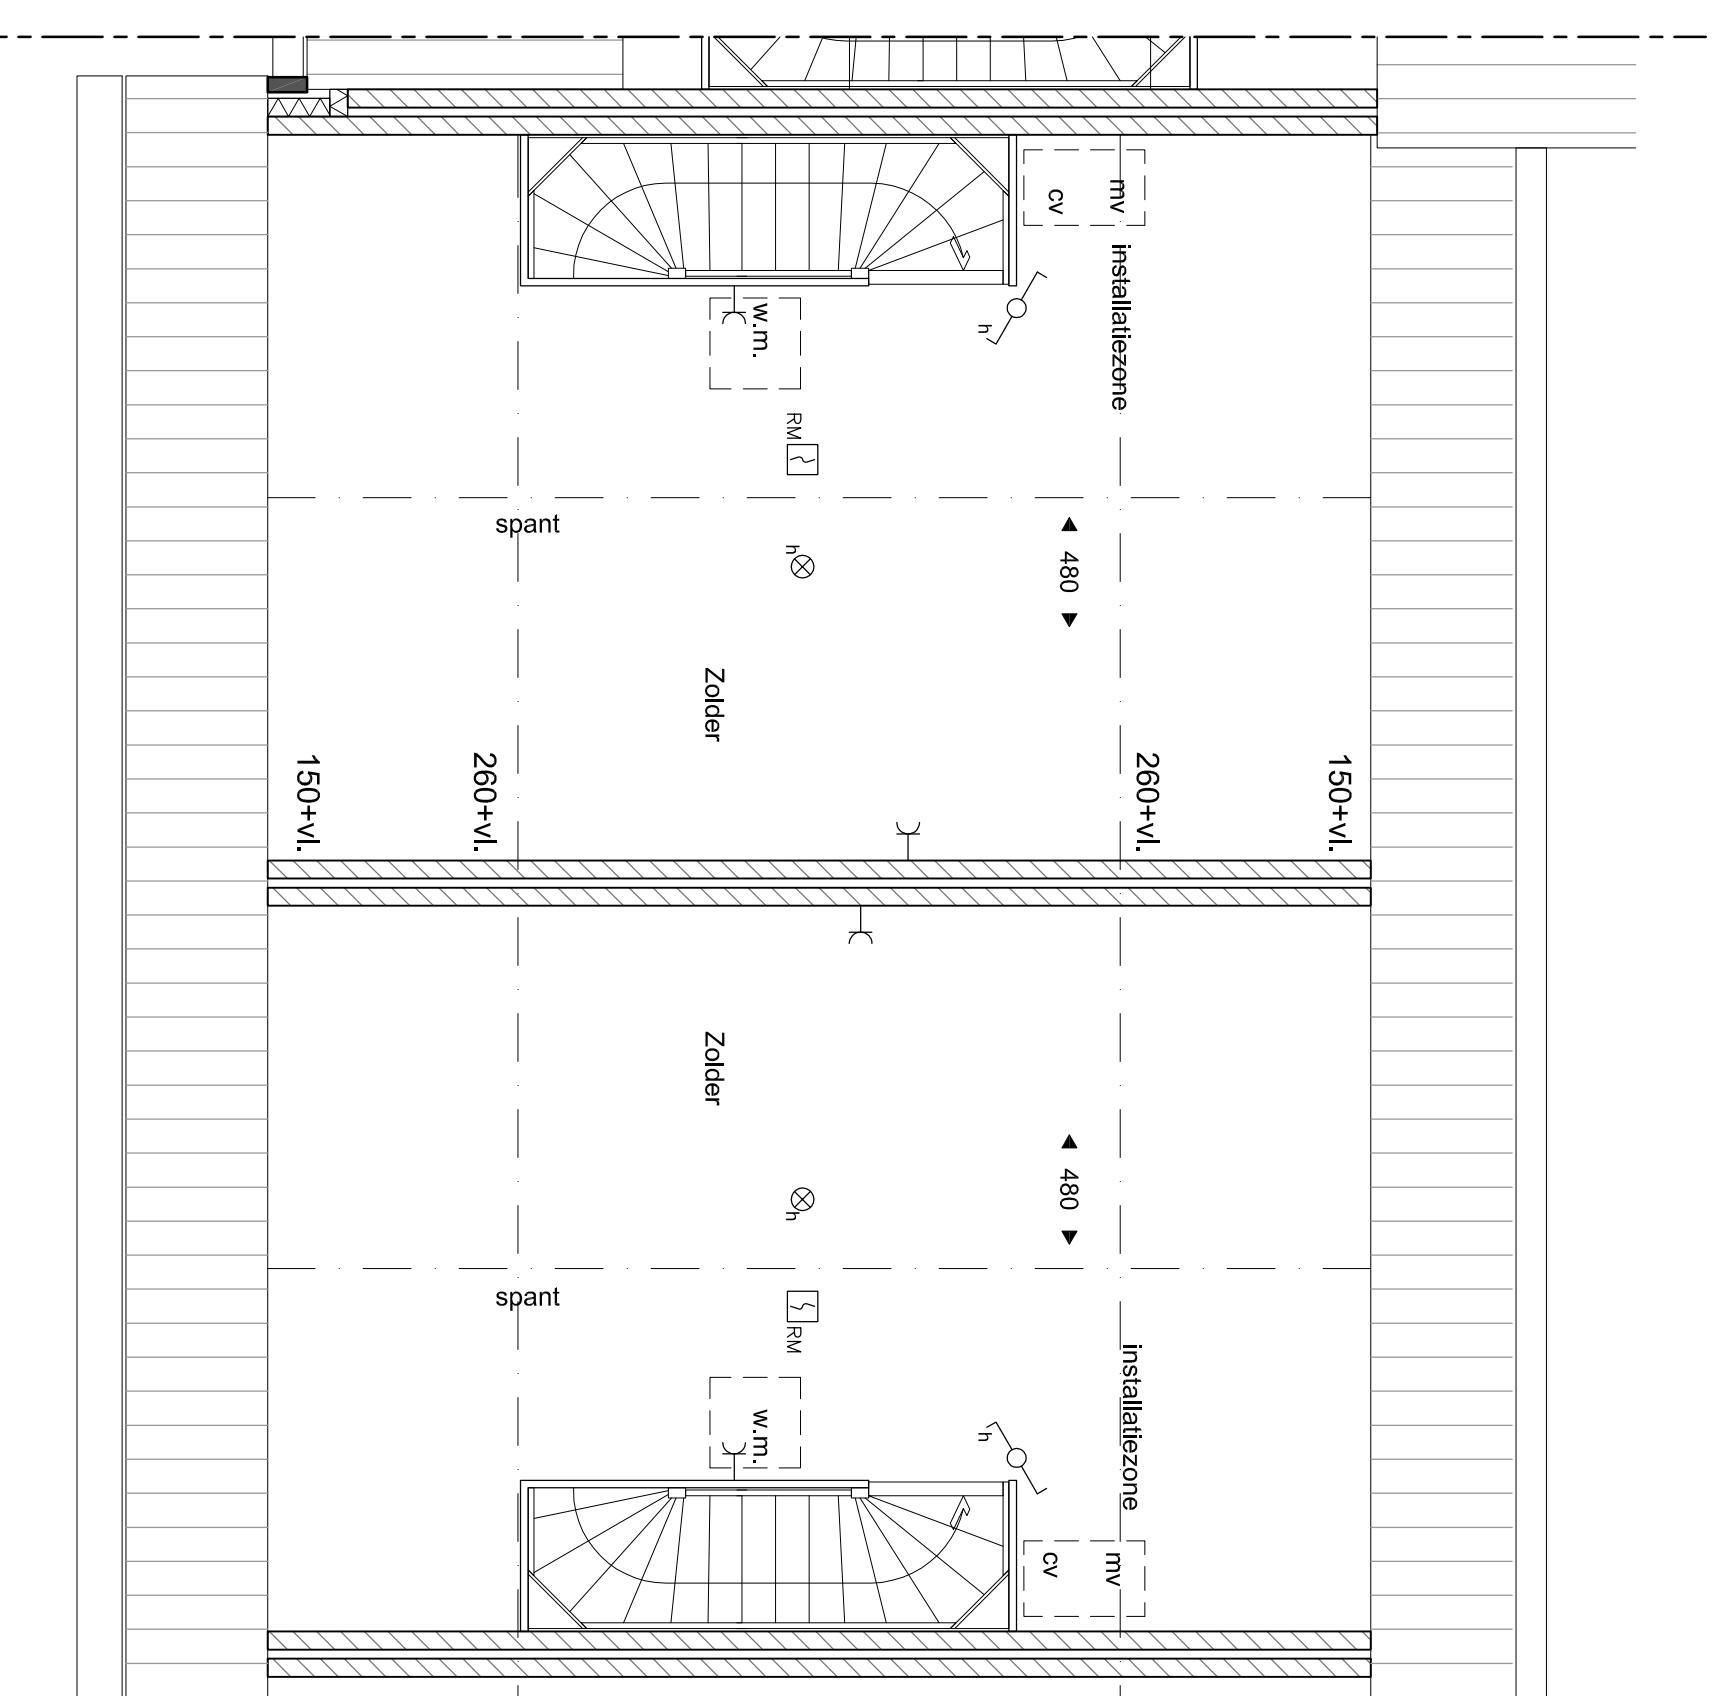

2e Verdieping

Type R-F3 Kavel 3    Type R-F4 Kavel 4

- RENVOL:**
- metselwerk baksteen
  - kalkzandsteen
  - lichte schakelgewand
  - kantelerschicht
  - hennelwollenwool Ø 80
  - radiator
  - opstelplaats wasmachine
  - opstelplaats wasdroger
  - verdelers cv
  - installatiezone opstelruimte techniek
  - vloer/wandwingsels
- enkele contactdoos
  - dubbele contactdoos
  - enkelzijdige schakelaar
  - tweezijdige schakelaar
  - thermosifon
  - aansluitpunt berand
  - aansluitpunt loze leiding
  - bediening mechanische ventilatie
  - rookmelder
  - schakel
  - bedrader
  - plafondschakel
  - wandlichtpunt

NUENEN-WEST  
23 koopwoningen Opwettens Land

Type R-F3 en R-F4  
Kavelnummer 3 en 4

SCHAAL  
1:50/1:100  
DATUM  
23-06-2016  
tekening  
VK-R-F3-R-F4

