



Begane grond
type A
BNR 10

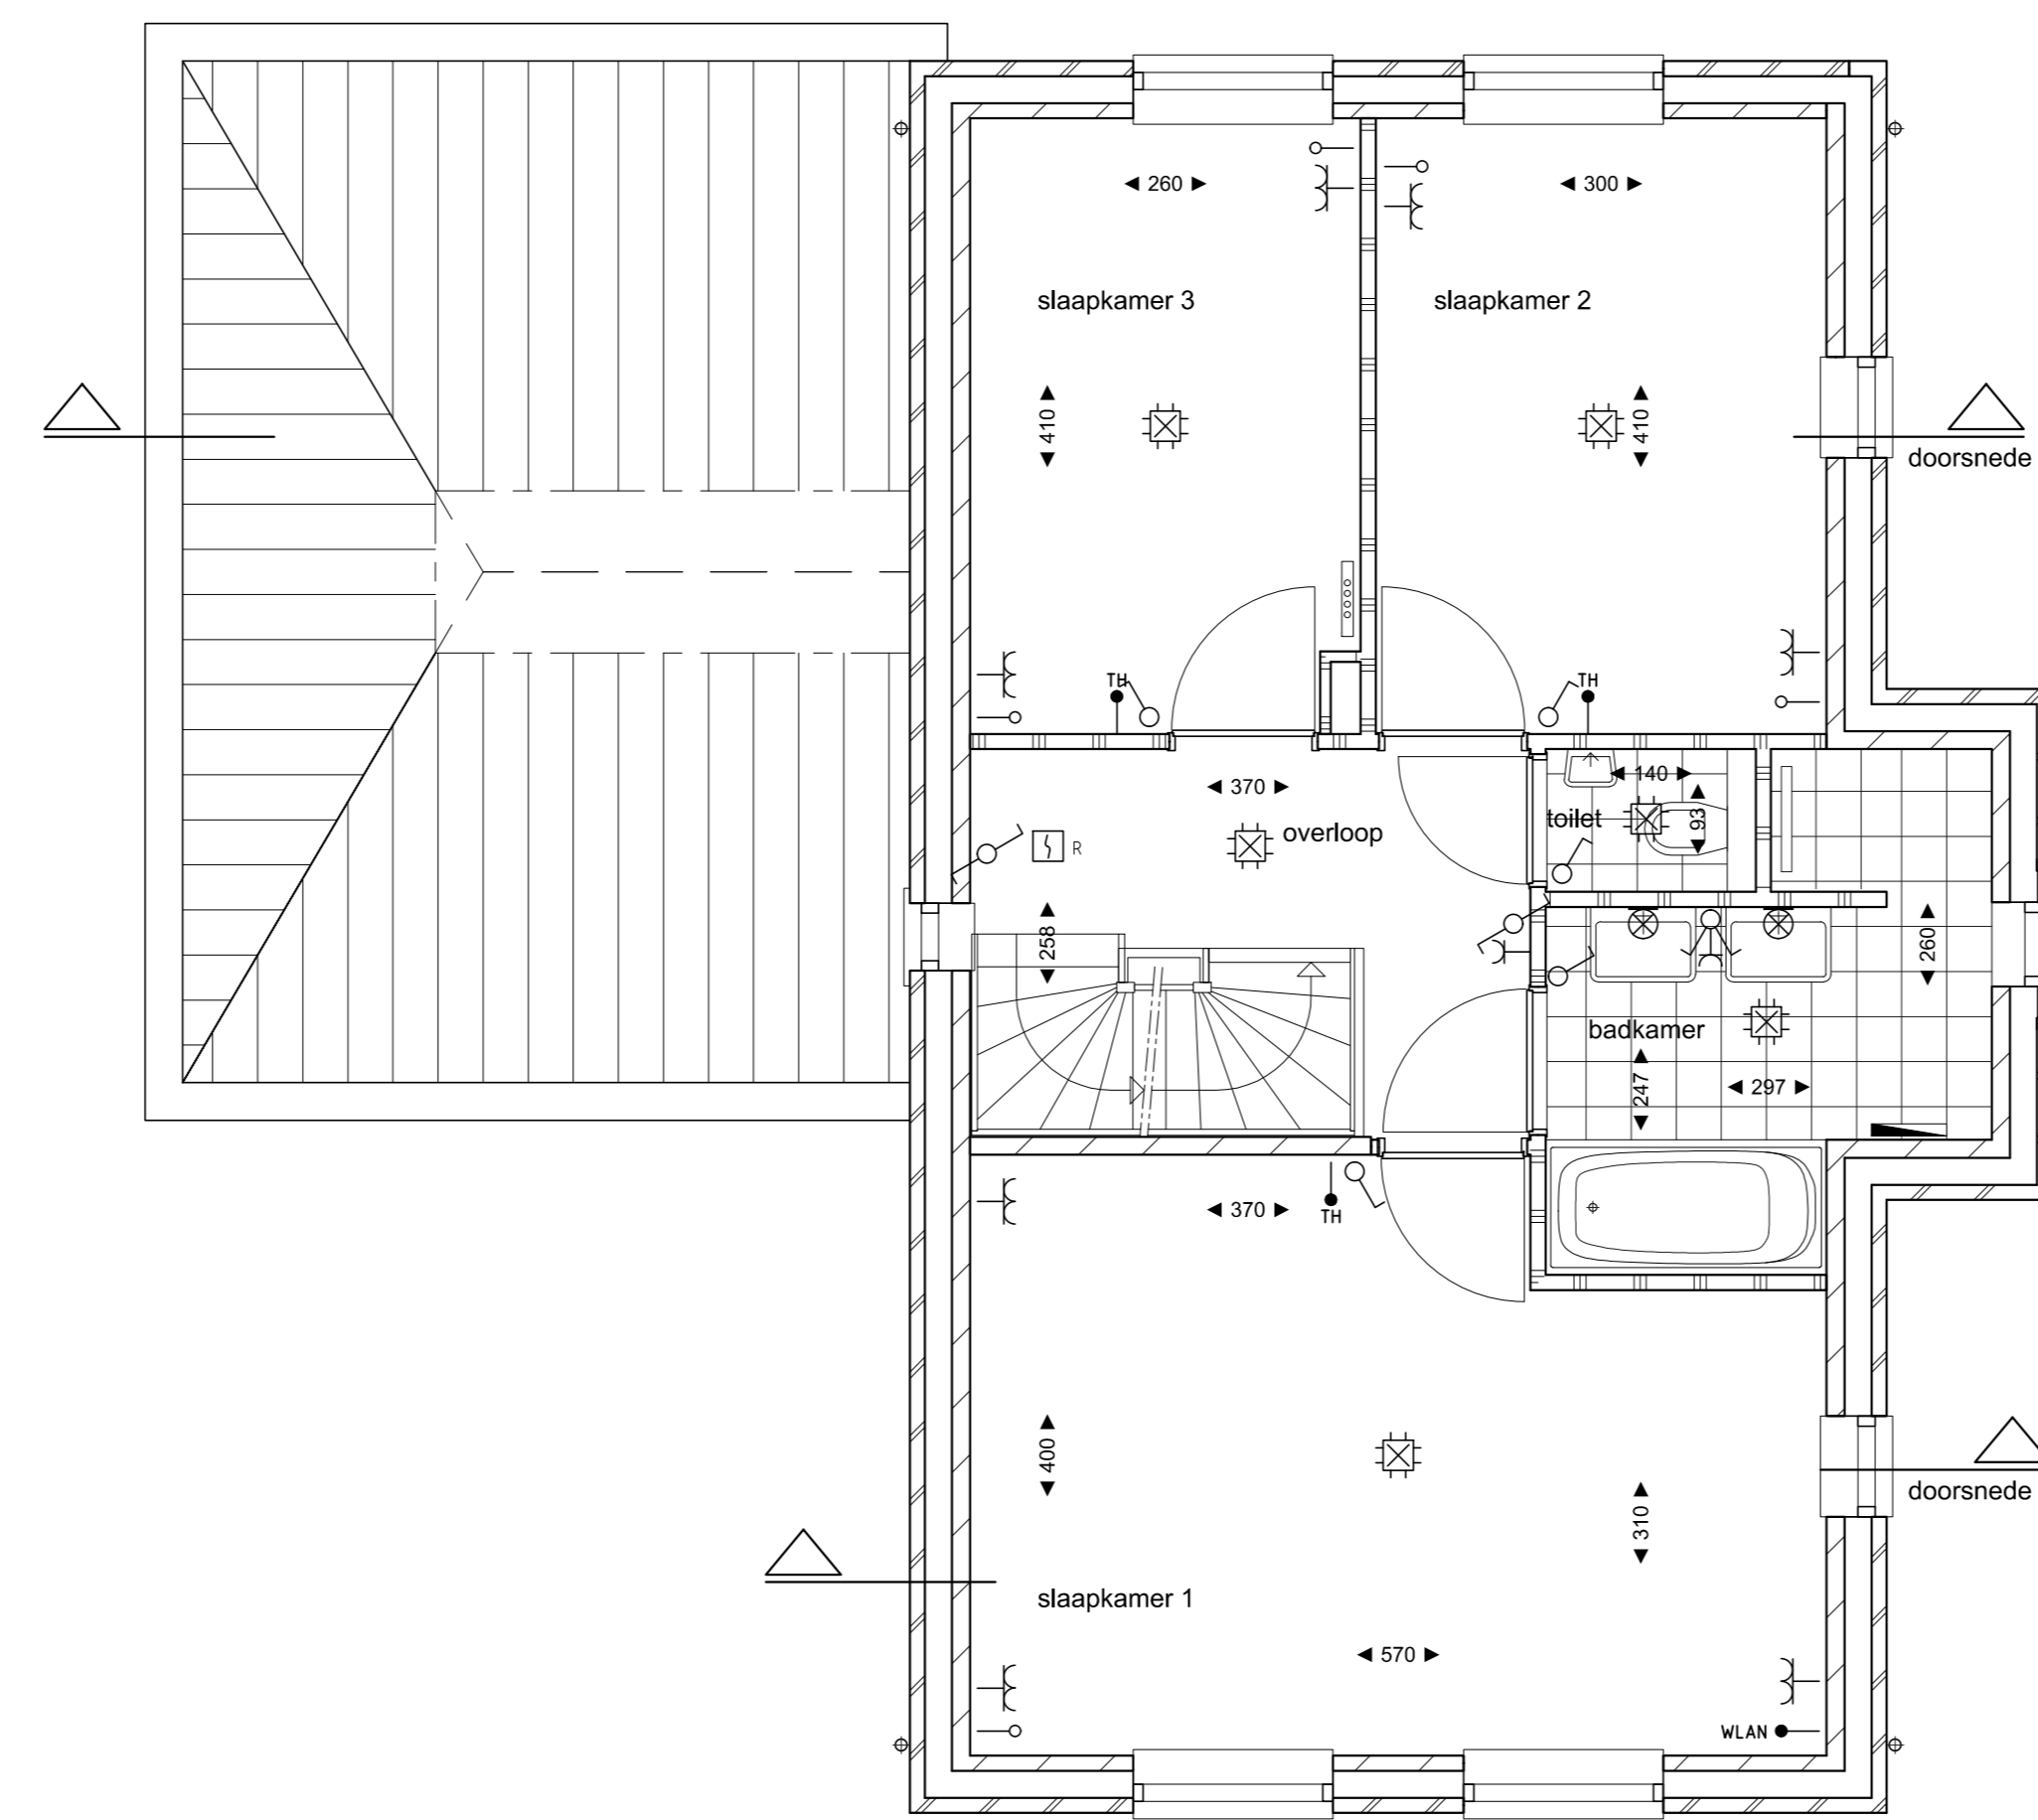


1e Verdieping
type A
BNR 10

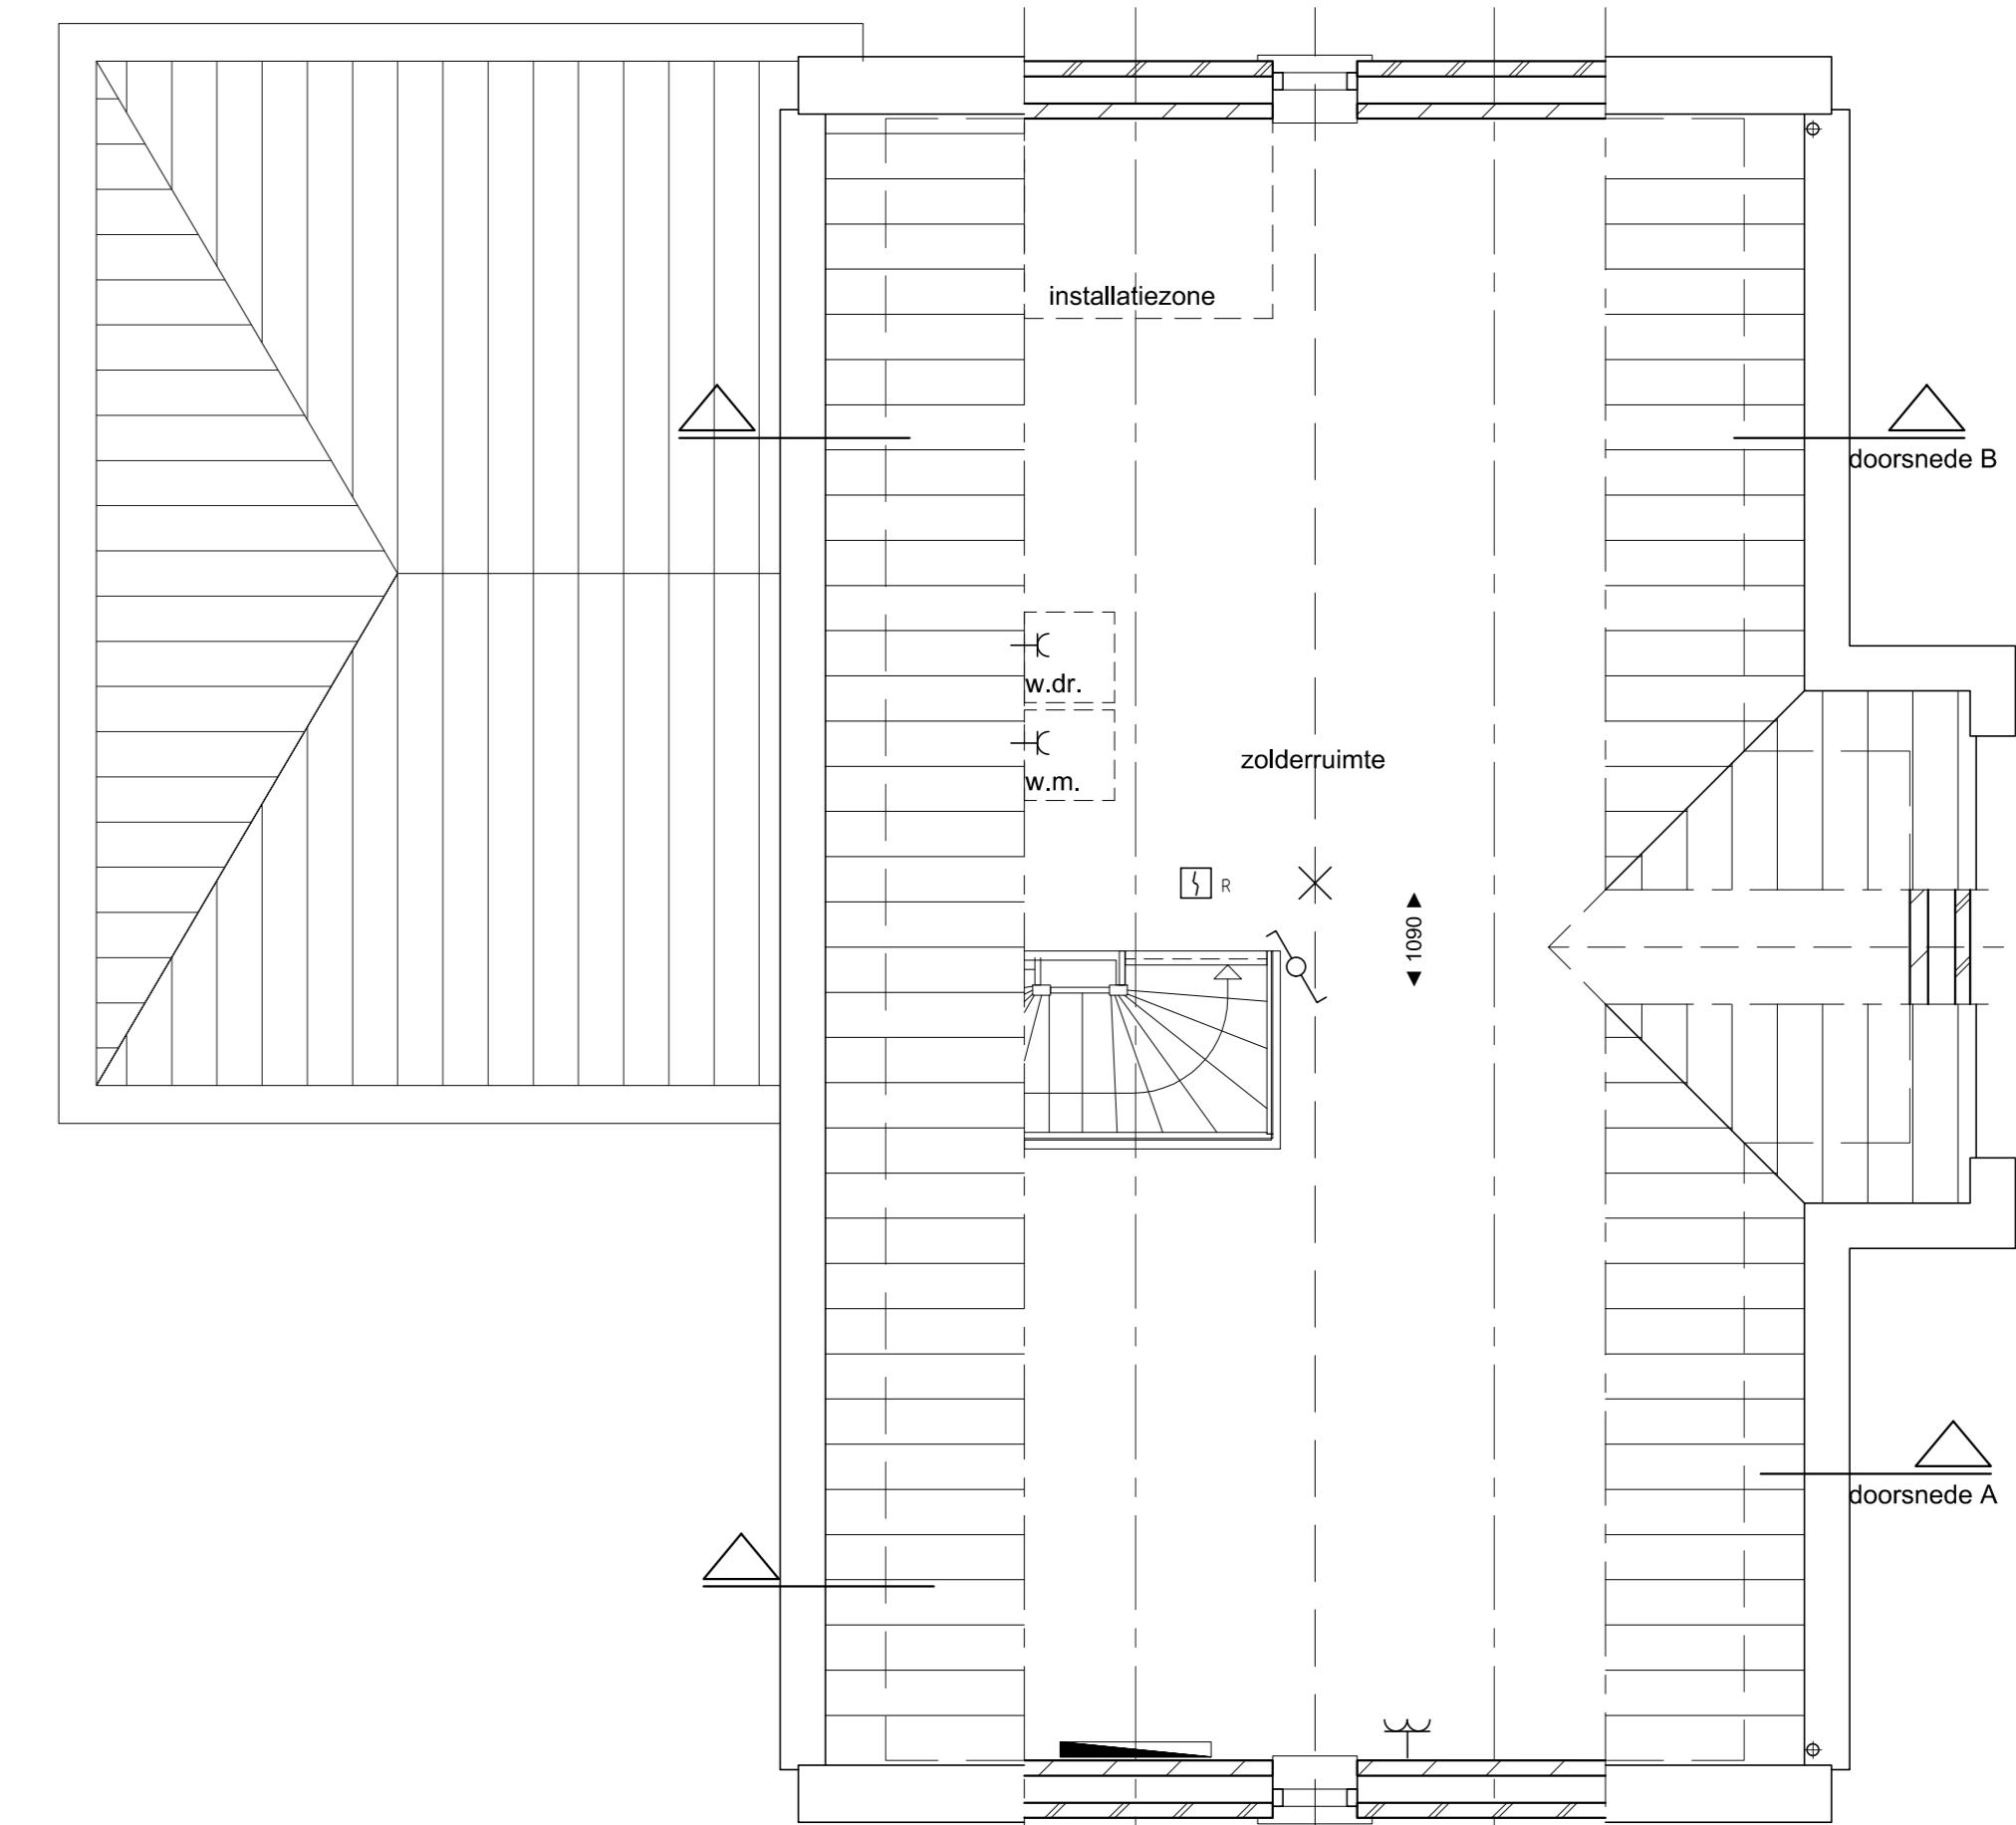

2e Verdieping
type A
BNR 10

RENVOOI

	gevelstenen		Pisfondichtpunt
	kalkzandsteen		Wandichtpunt
	scheidingswand		Aansluitpunt centrale antenne bedraad
	zonnepanelen		Aansluitpunt data bedraad
	hemelwaterafvoer		Aansluitpunt thermostaat bedraad
	elektrische radiator		Aansluitpunt mechanische ventilatie bedraad
	Verdeler vloerverwarming		Aansluitpunt WLAN
	opstelplaats wasmachine		Aansluitpunt tuinverlichting
	opstelplaats wasdroger		Loze leiding
	gevelkom met buitenkraan		Ball
			Drukknop
			Rookmelder
			Schakelaar, 1-polig
			Schakelaar, 2-polig
			Wandcontactdoos 1-voudig
			Wandcontactdoos 2-voudig

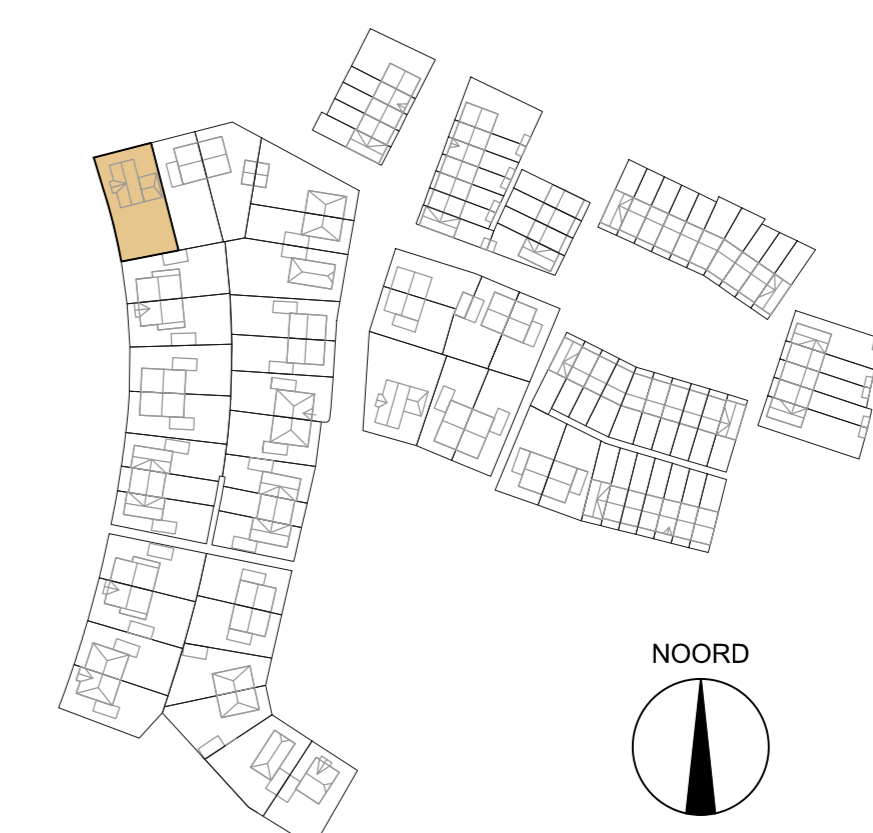

Fase: VERKOOPTEKENING
Onderwerp: Type A
 bouwnummer 10
Schaal: 1:50/1:100
Formaat: A0
Bladnummer: VK_10_01
Datum: 16-07-2018

Project:
Nuenen West - Bouwveld D
Nieuwbouw van 87 woningen

