





Type G kavel 37 Type H kavel 38

Voorgevel

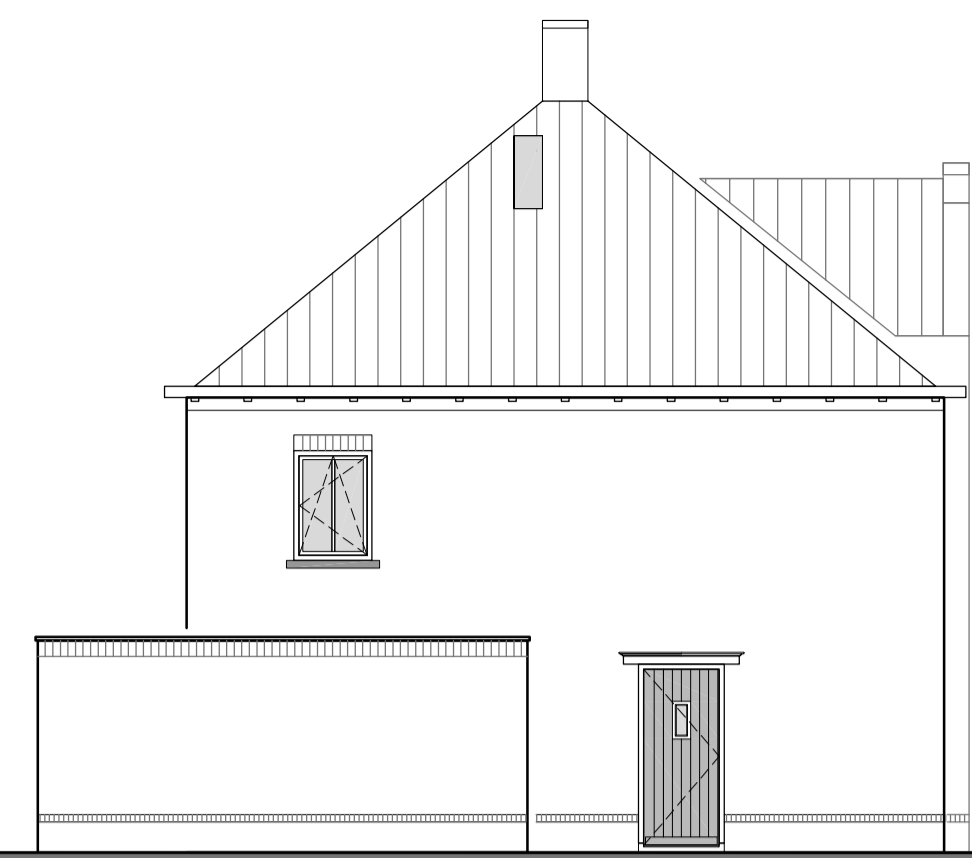

Linker zijgevel kavel 37

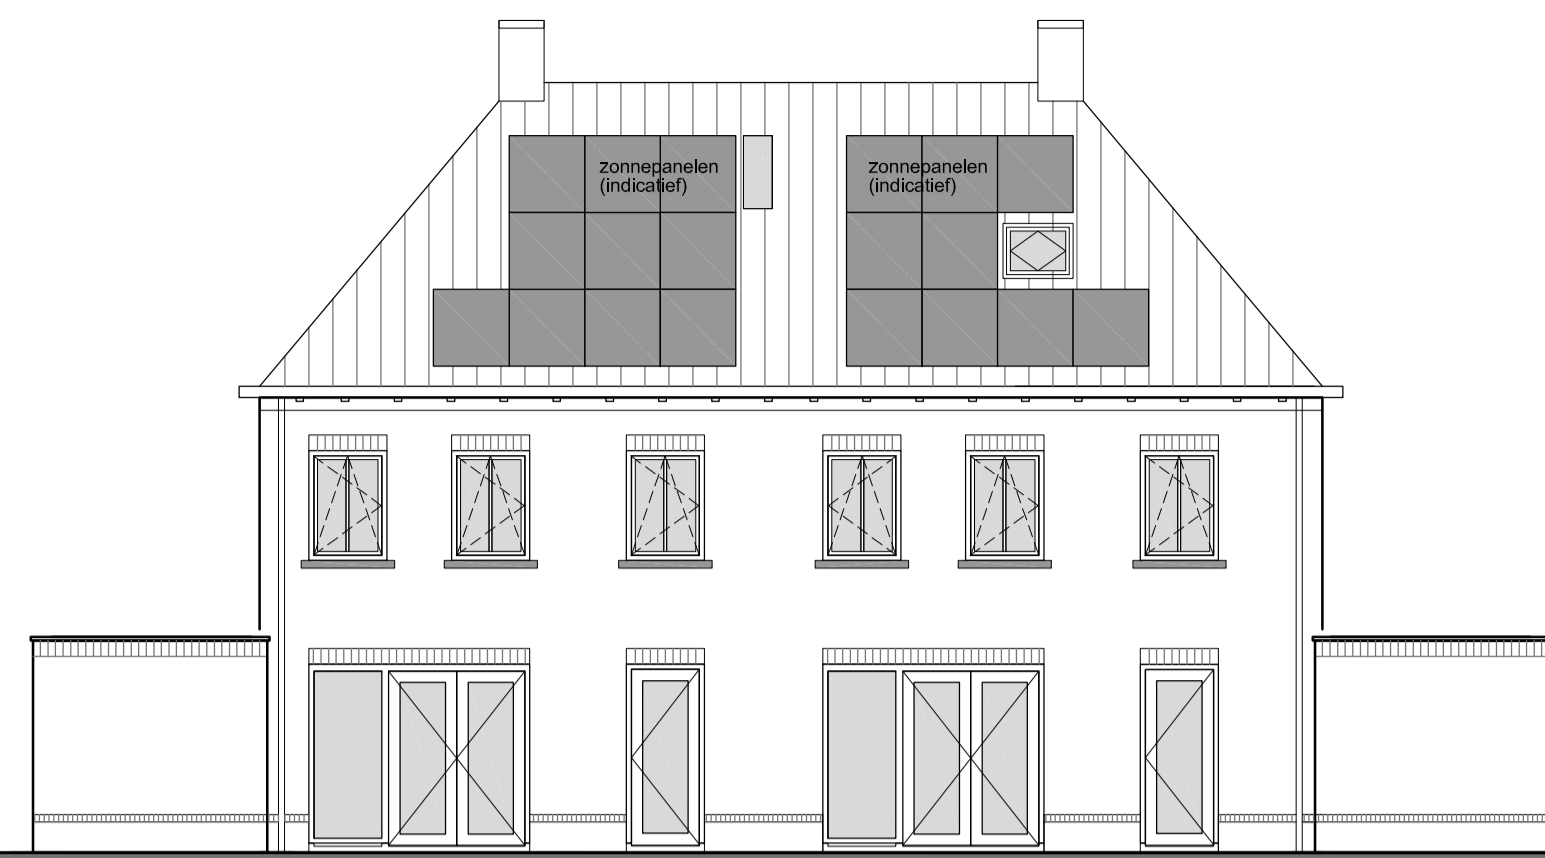


Type H kavel 38 Type G kavel 37

Achtergevel




Rechter zijgevel kavel 38

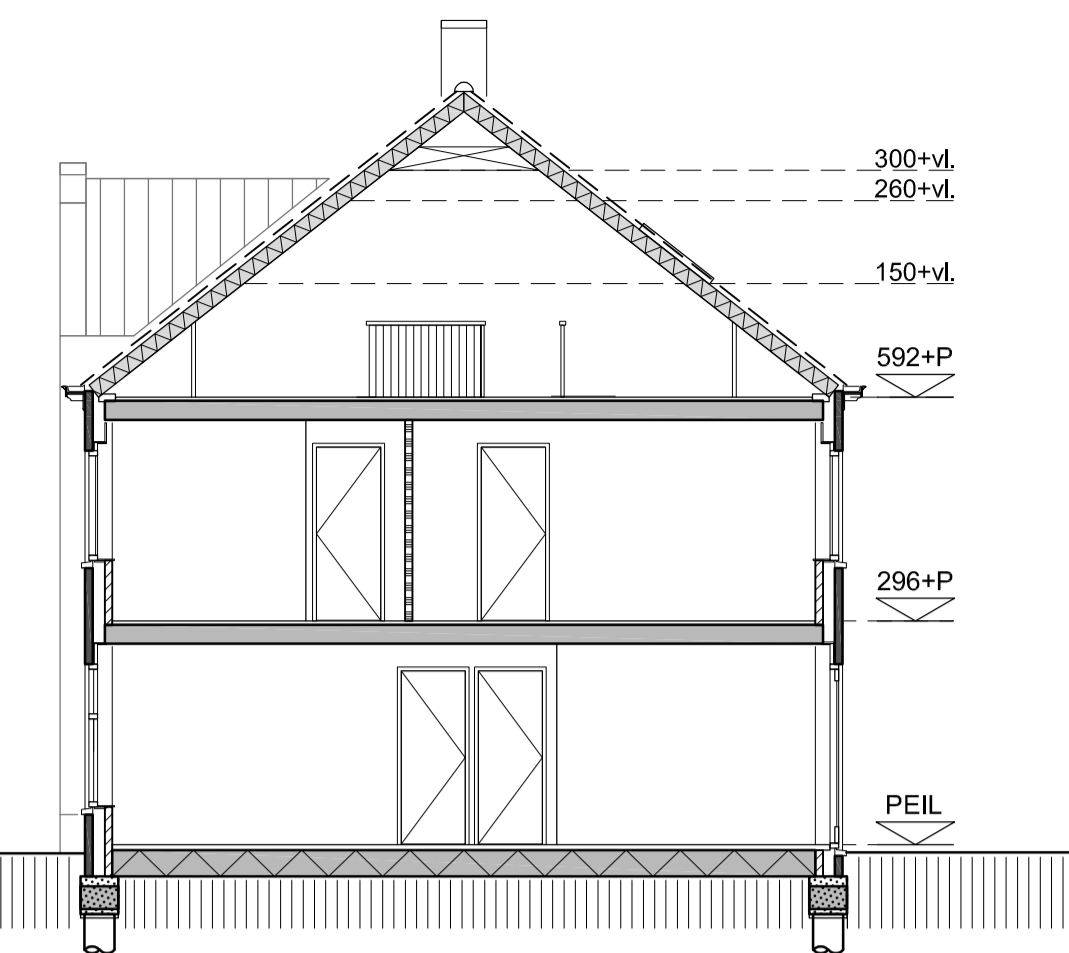

Doorsnede


RENVOL:

- metselwerk baksteen
- kalkzandsteen
- lichte scheidingswand
- kanalenschacht
- hemelwaterafvoer Ø 80
- radiator, elektrisch
- opstelplaats wasmachine
- opstelplaats wasdroger
- verdeler cv
- installatiezone opstuurtechniek
- enkele contactdoos
- dubbele contactdoos
- enkelepolige schakelaar
- wisselschakelaar
- aansluitpunt loze leiding
- bedrade leiding CAI
- bedrade leiding DATA
- bedrade leiding WLAN
- thermostaat
- bediening mechanische ventilatie
- rookmelder
- schel
- bedrukker
- plafondlichtpunt
- wandlichtpunt
- gevelkom + kraan

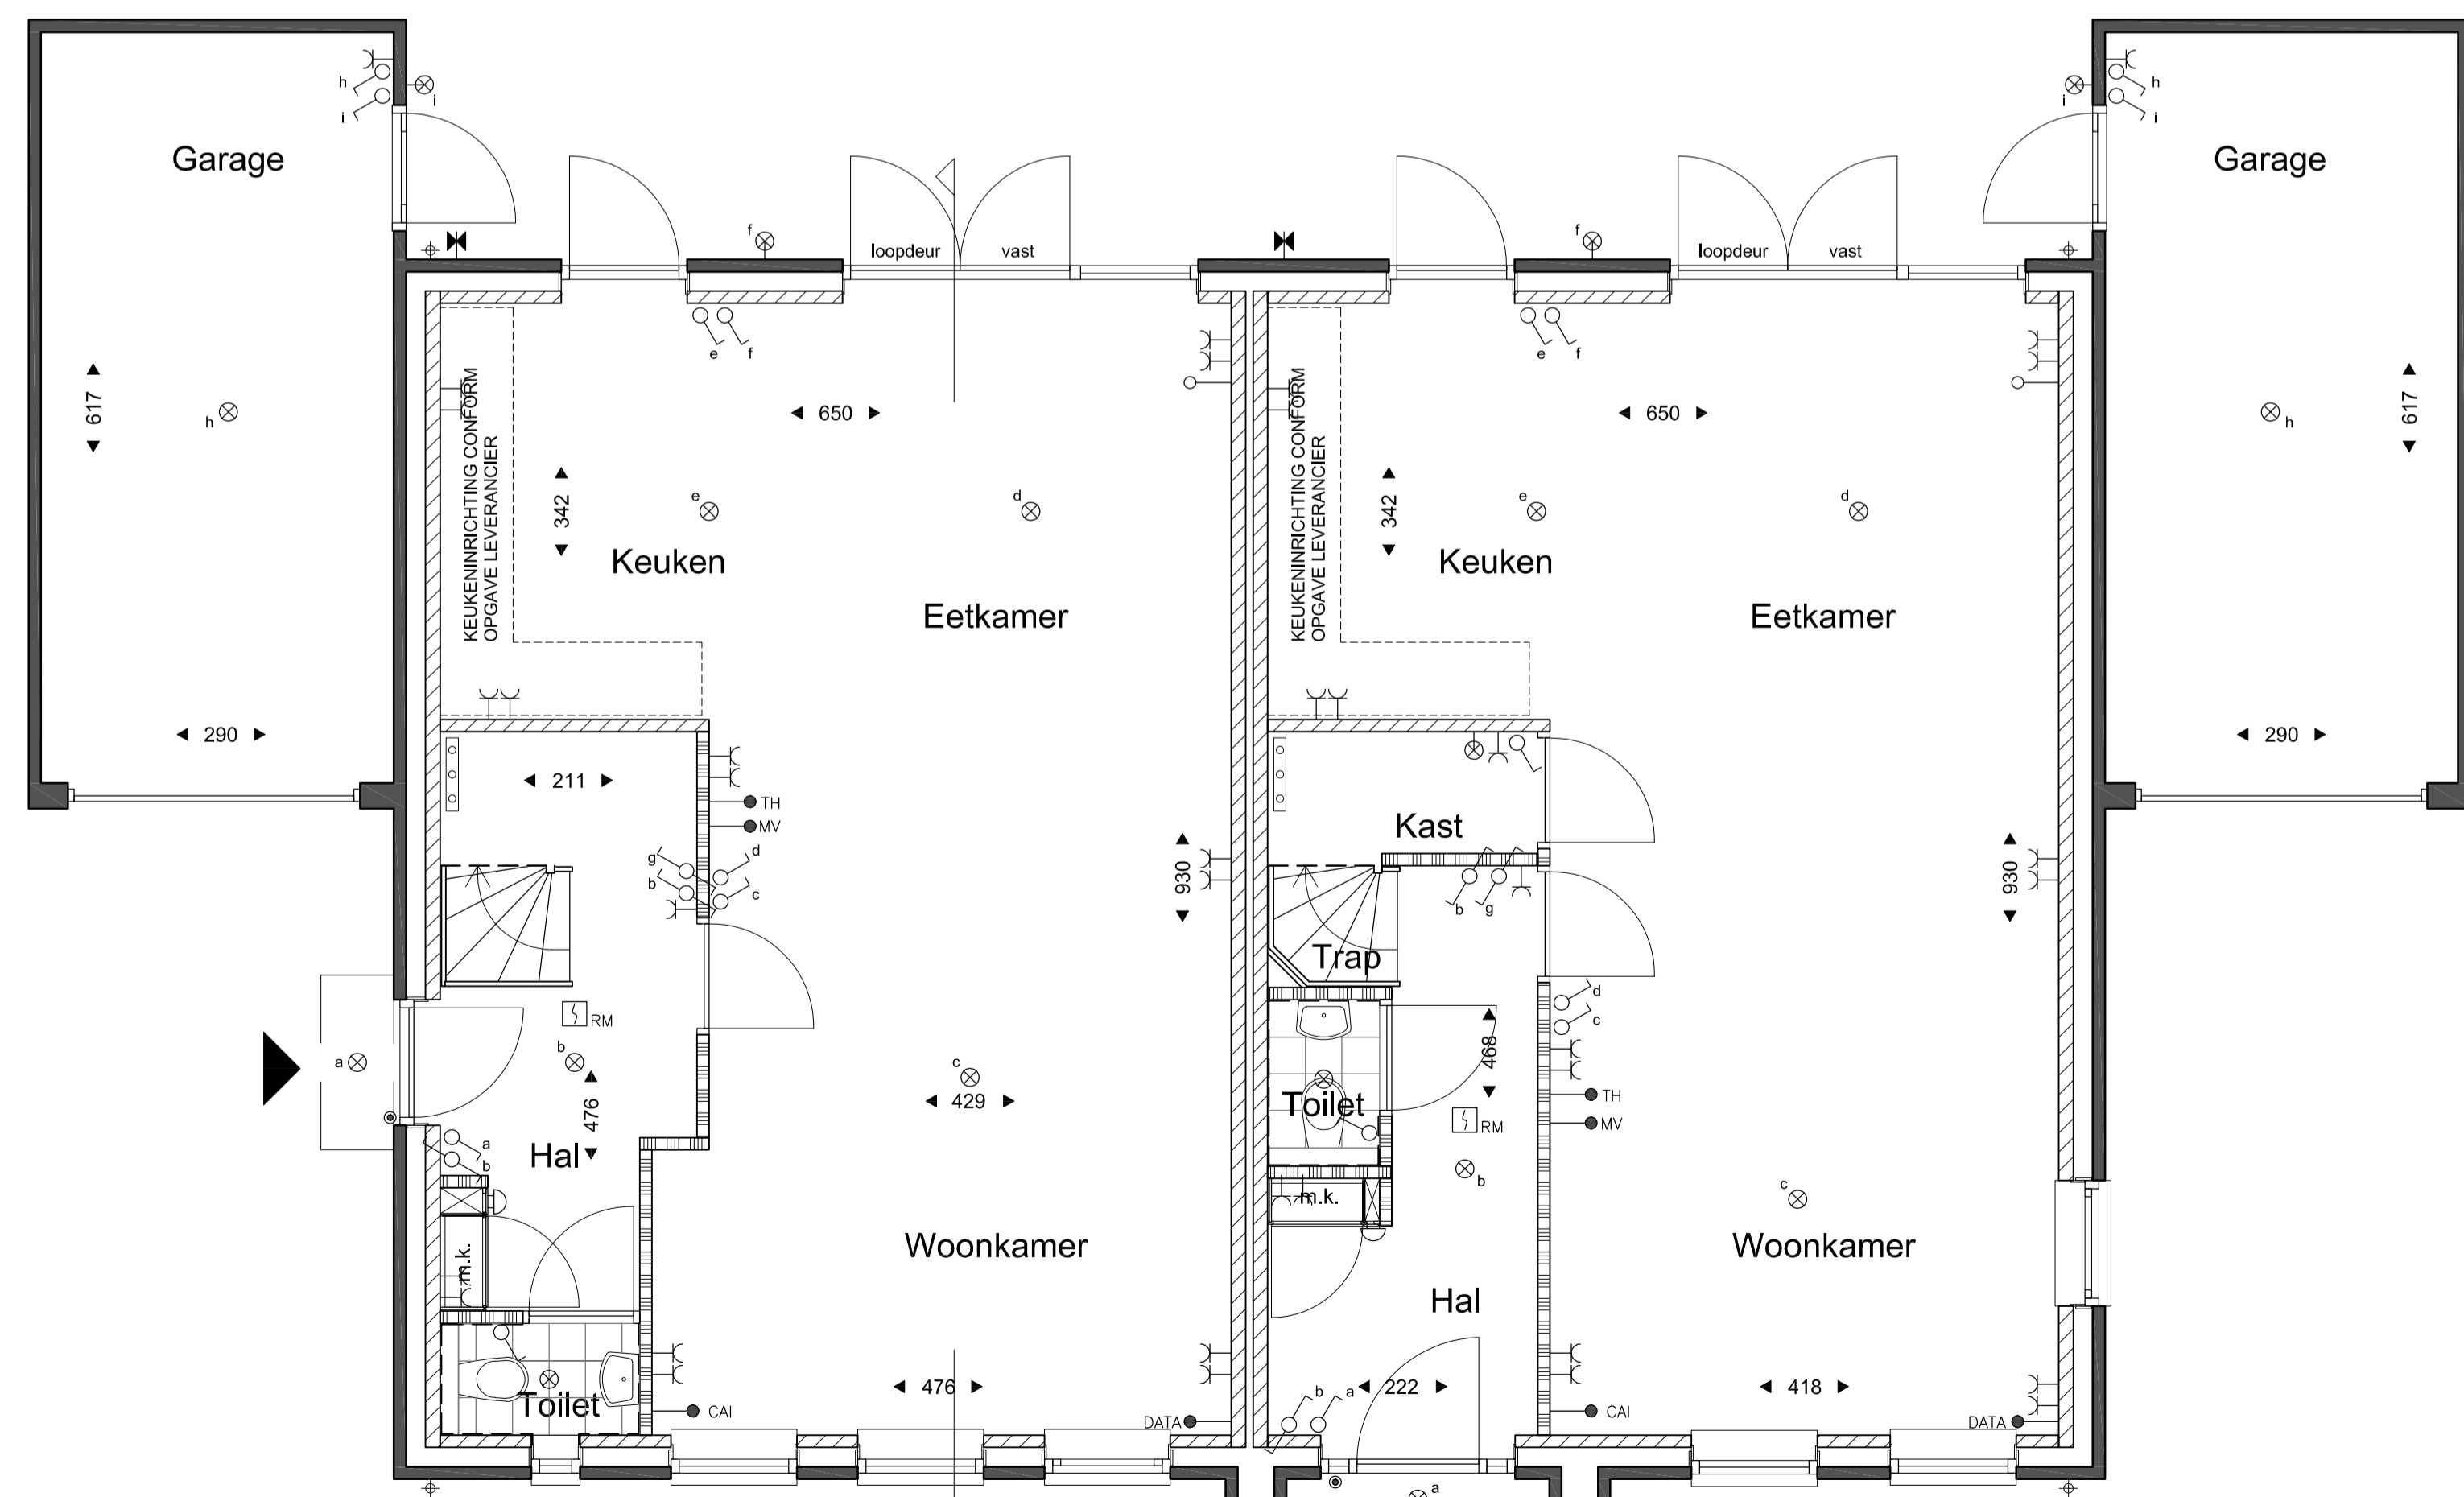


Begane Grond

Type G kavel 37 Type H kavel 38

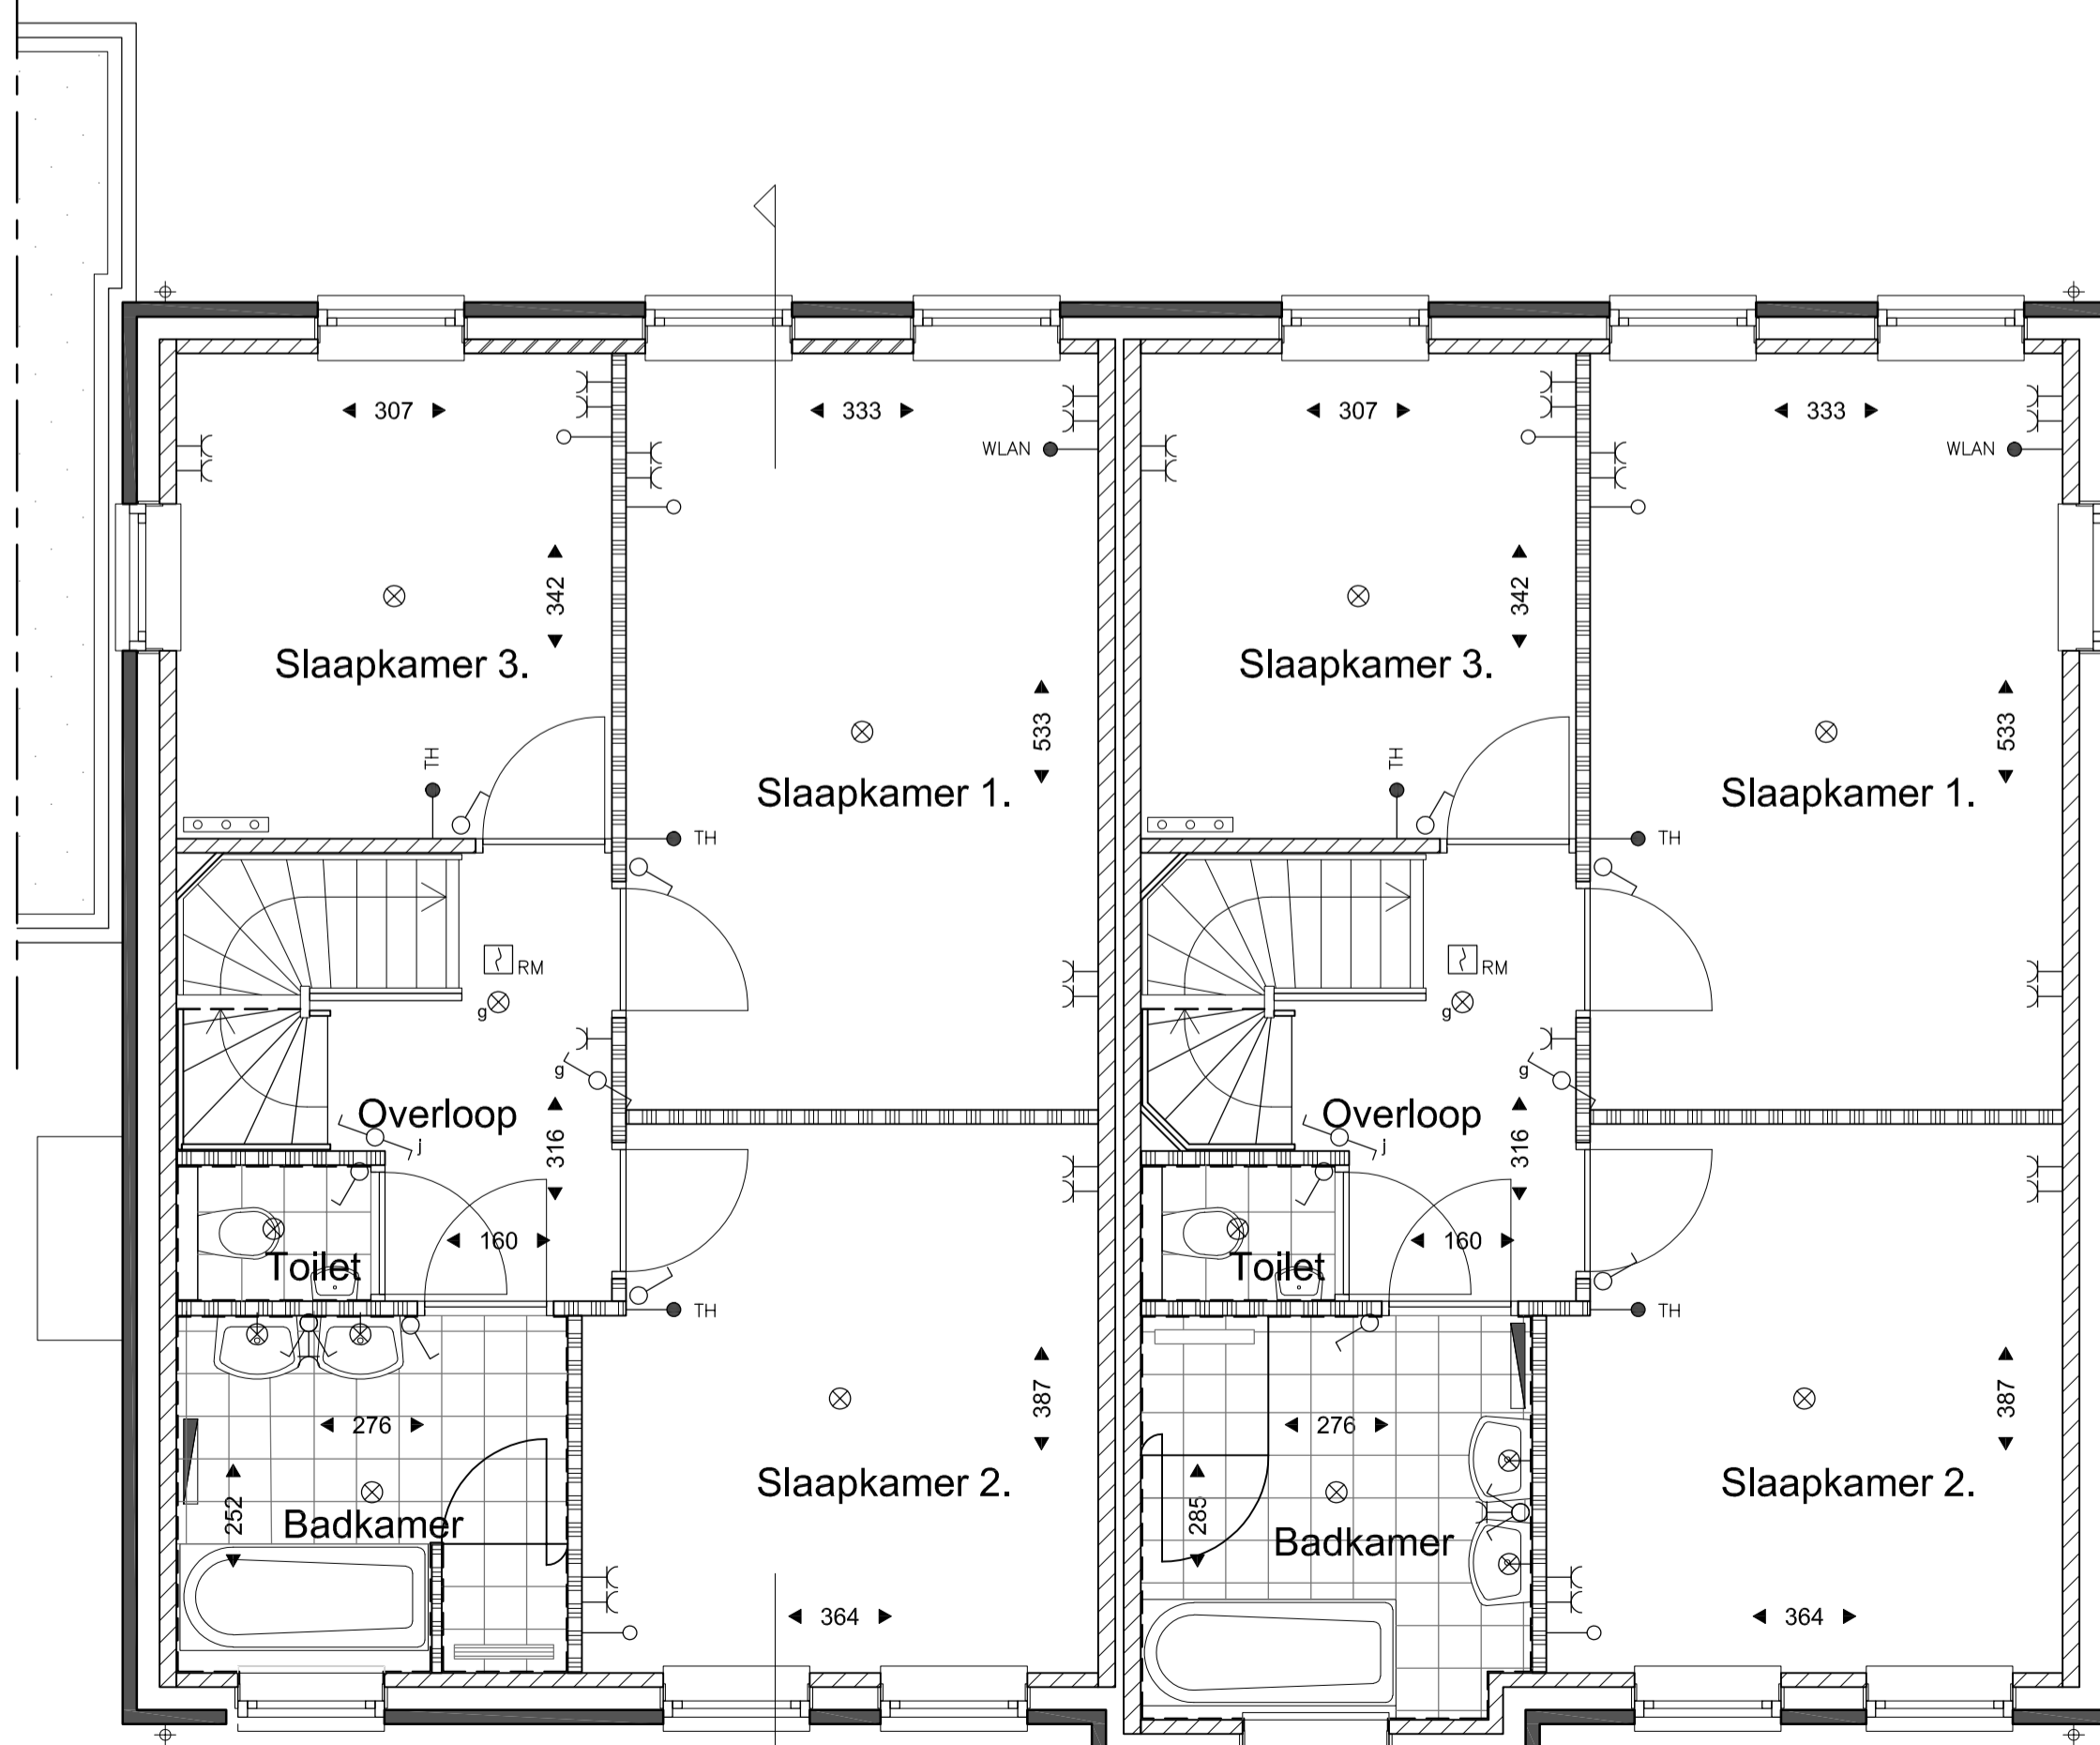


1e Verdieping

Type G kavel 37 Type H kavel 38

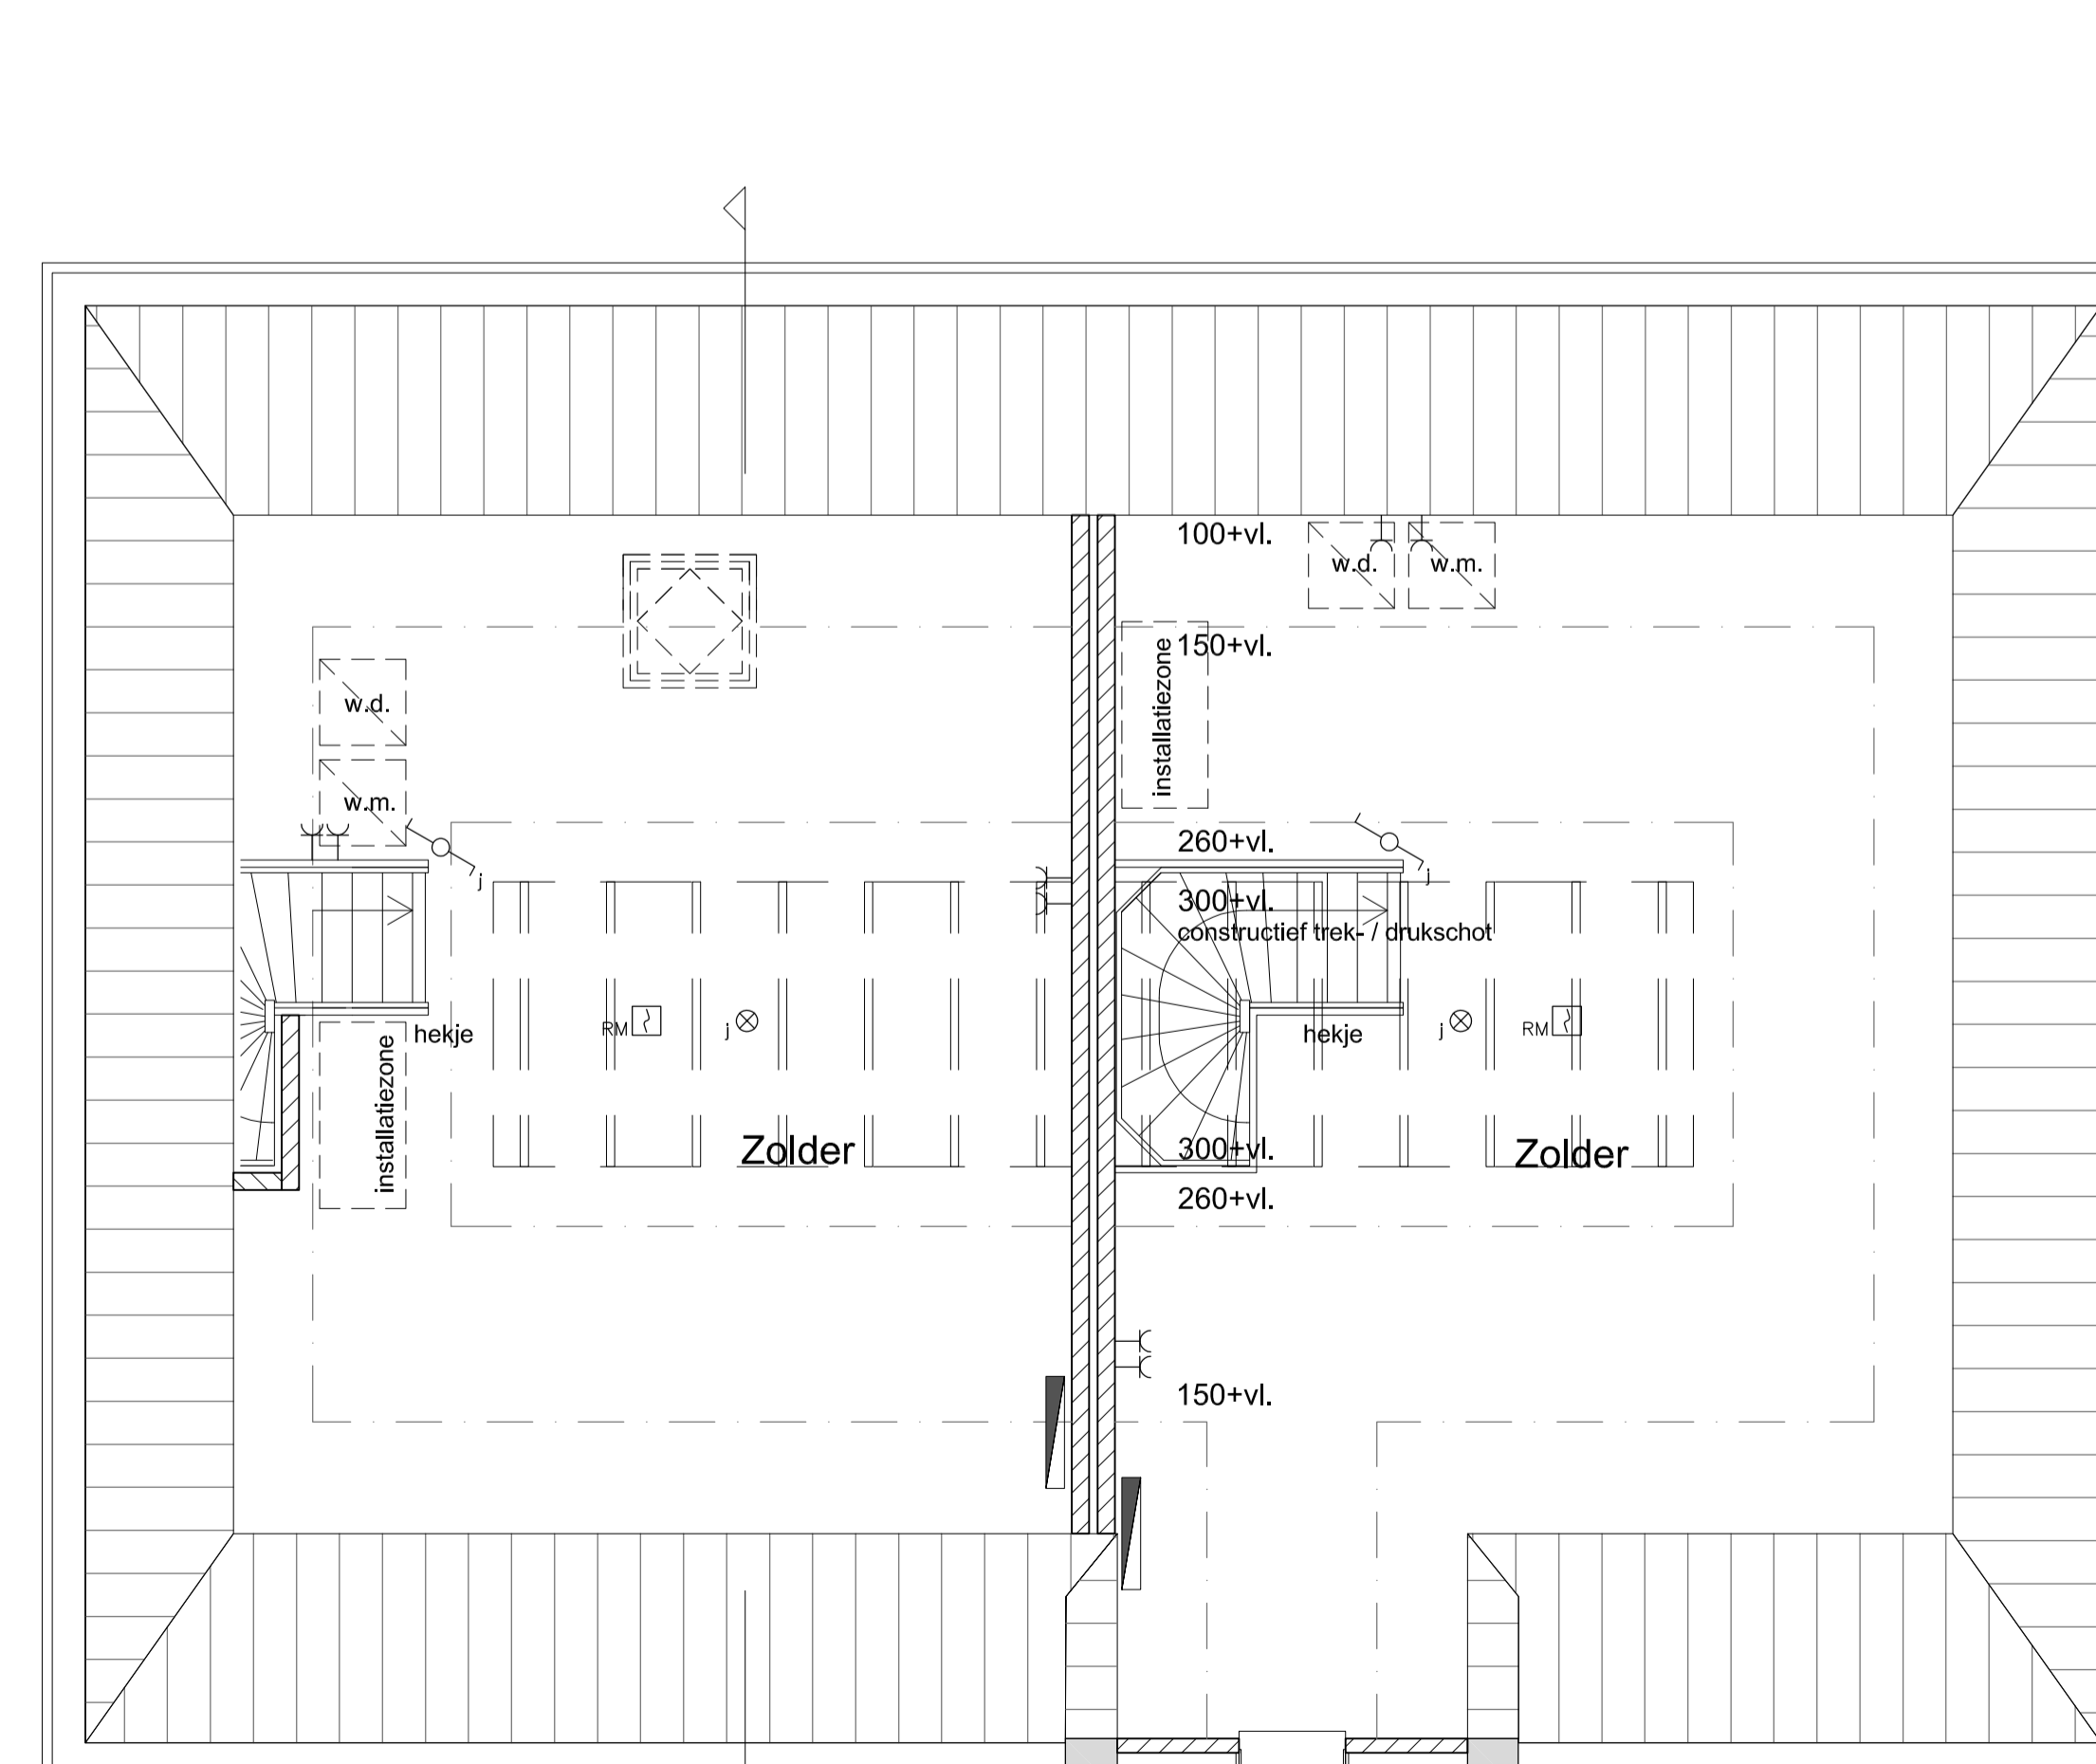

2e Verdieping

Type G kavel 37 Type H kavel 38

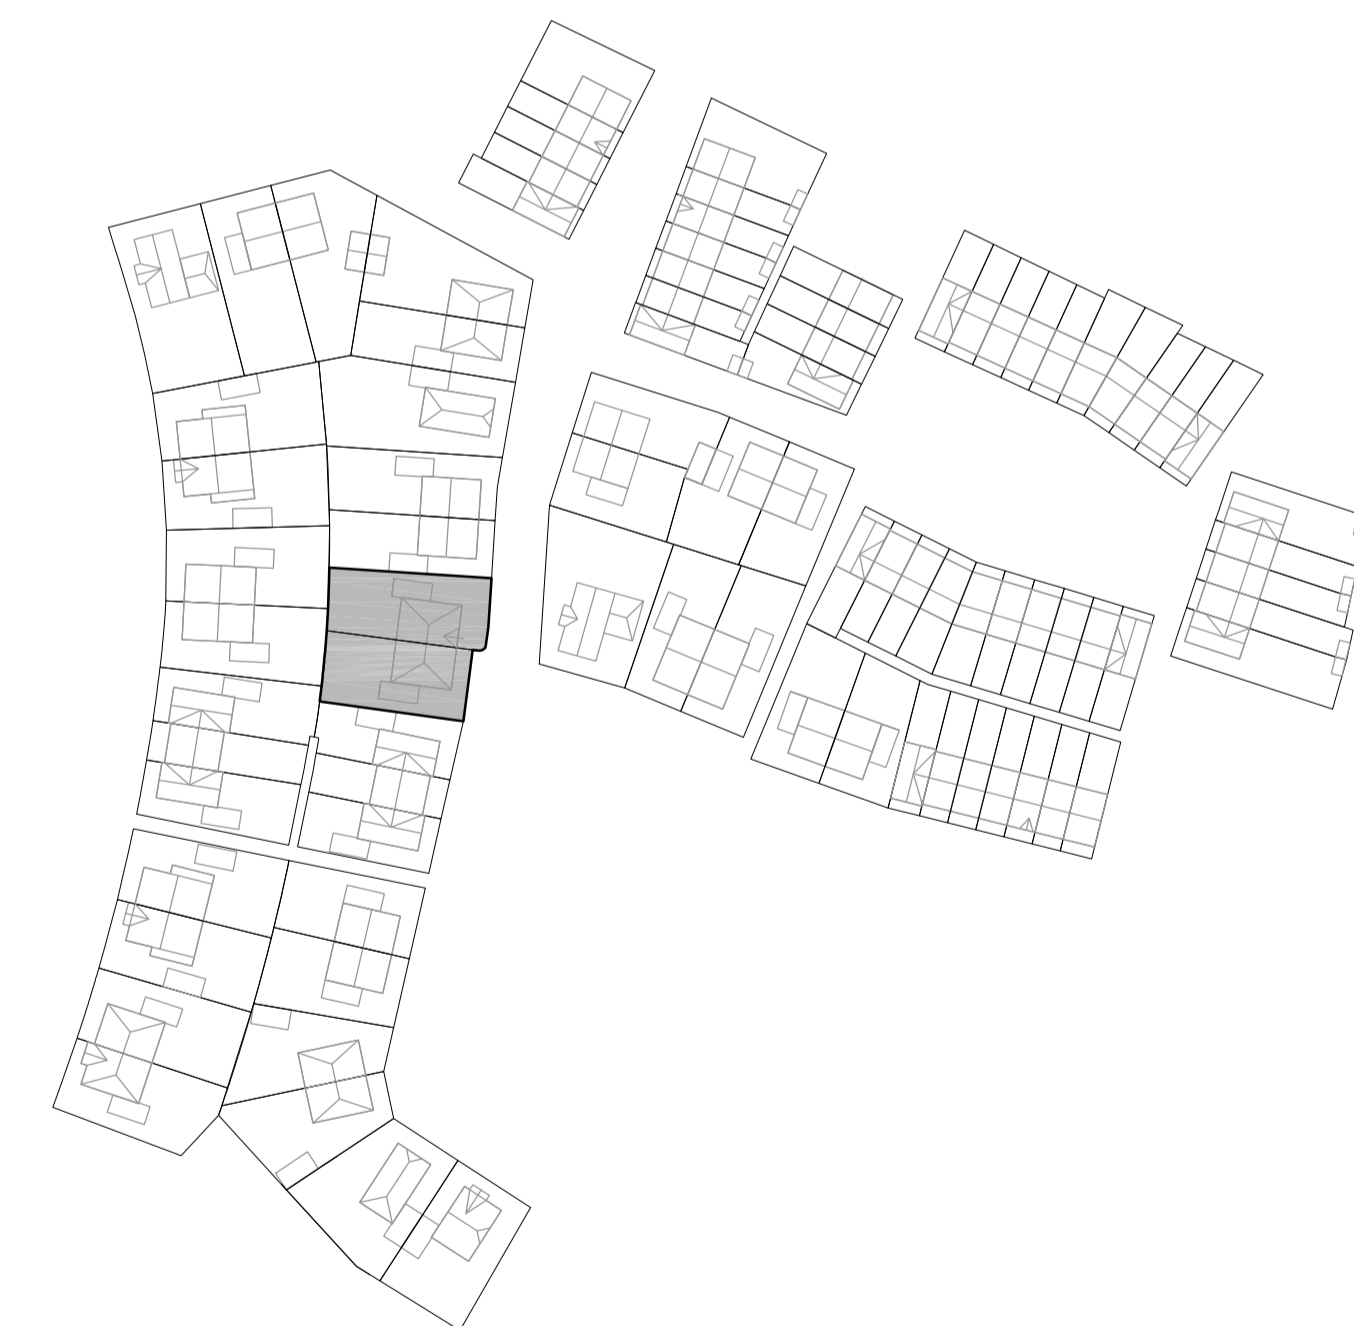

NUENEN-WEST
87 woningen bouwveld D

Type G en H
Fase 2 Bouwnummer 37 en 38

SCHAAL
1:50/1:100
DATUM
19-11-2018
tekening
VK-T-GH-37-38