
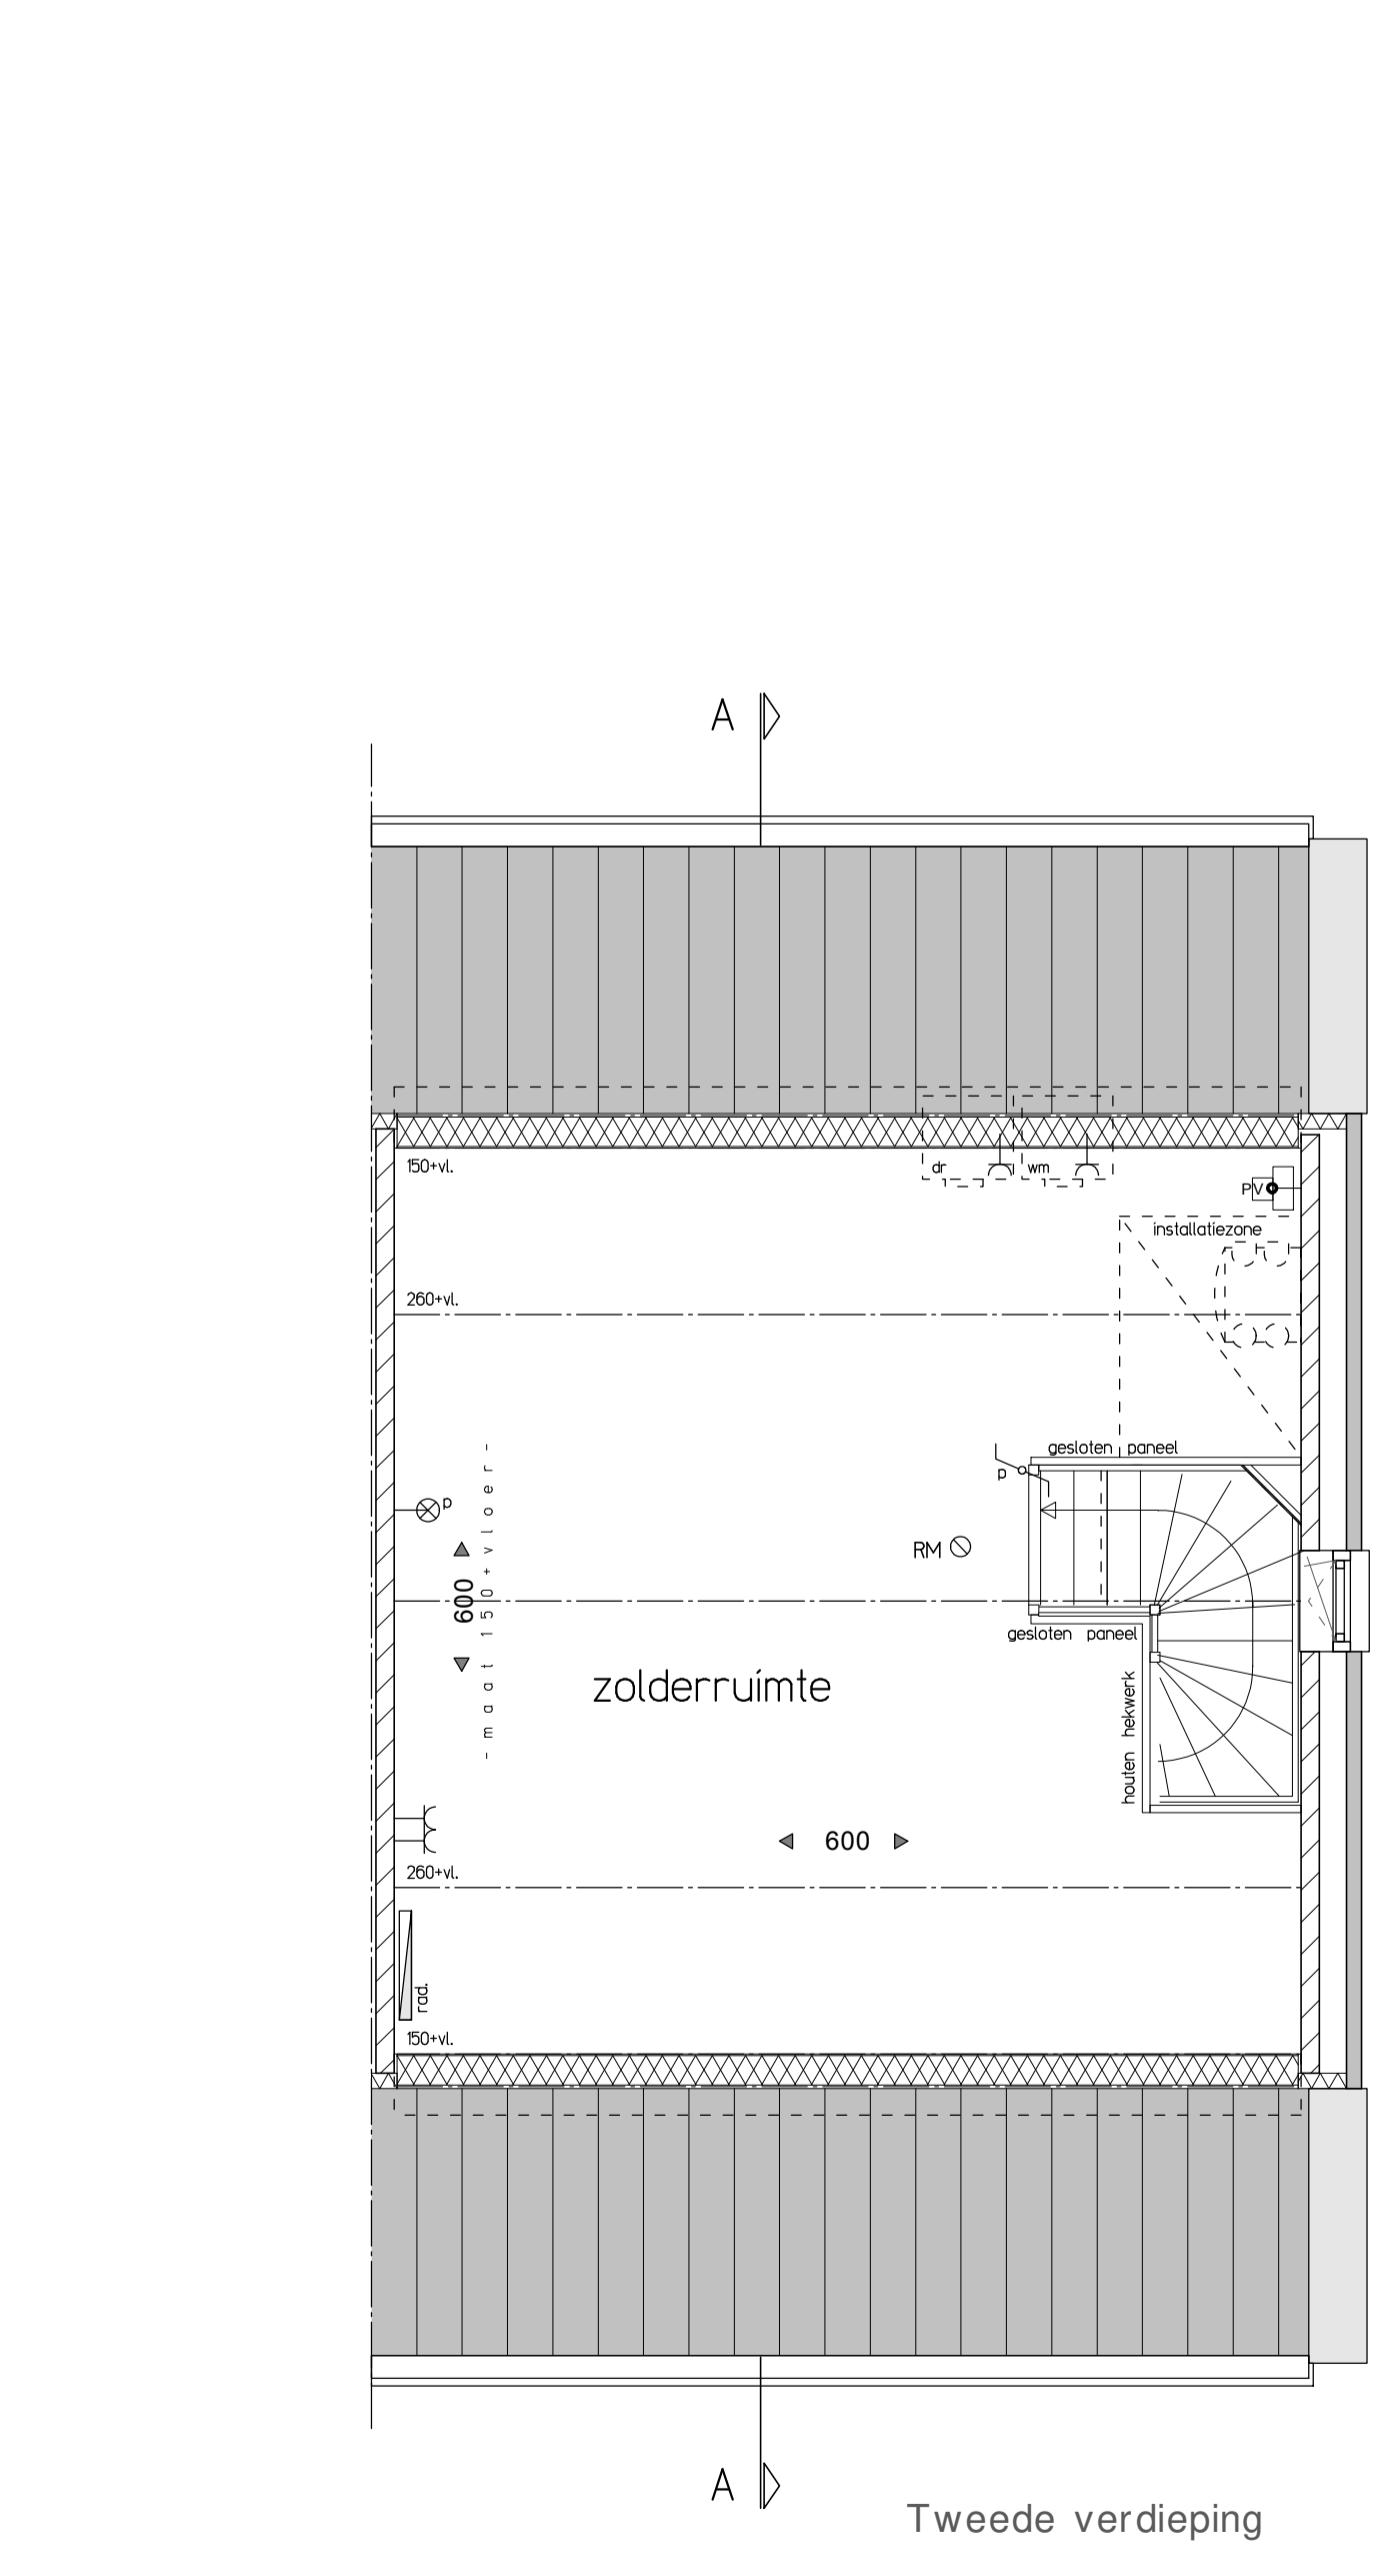
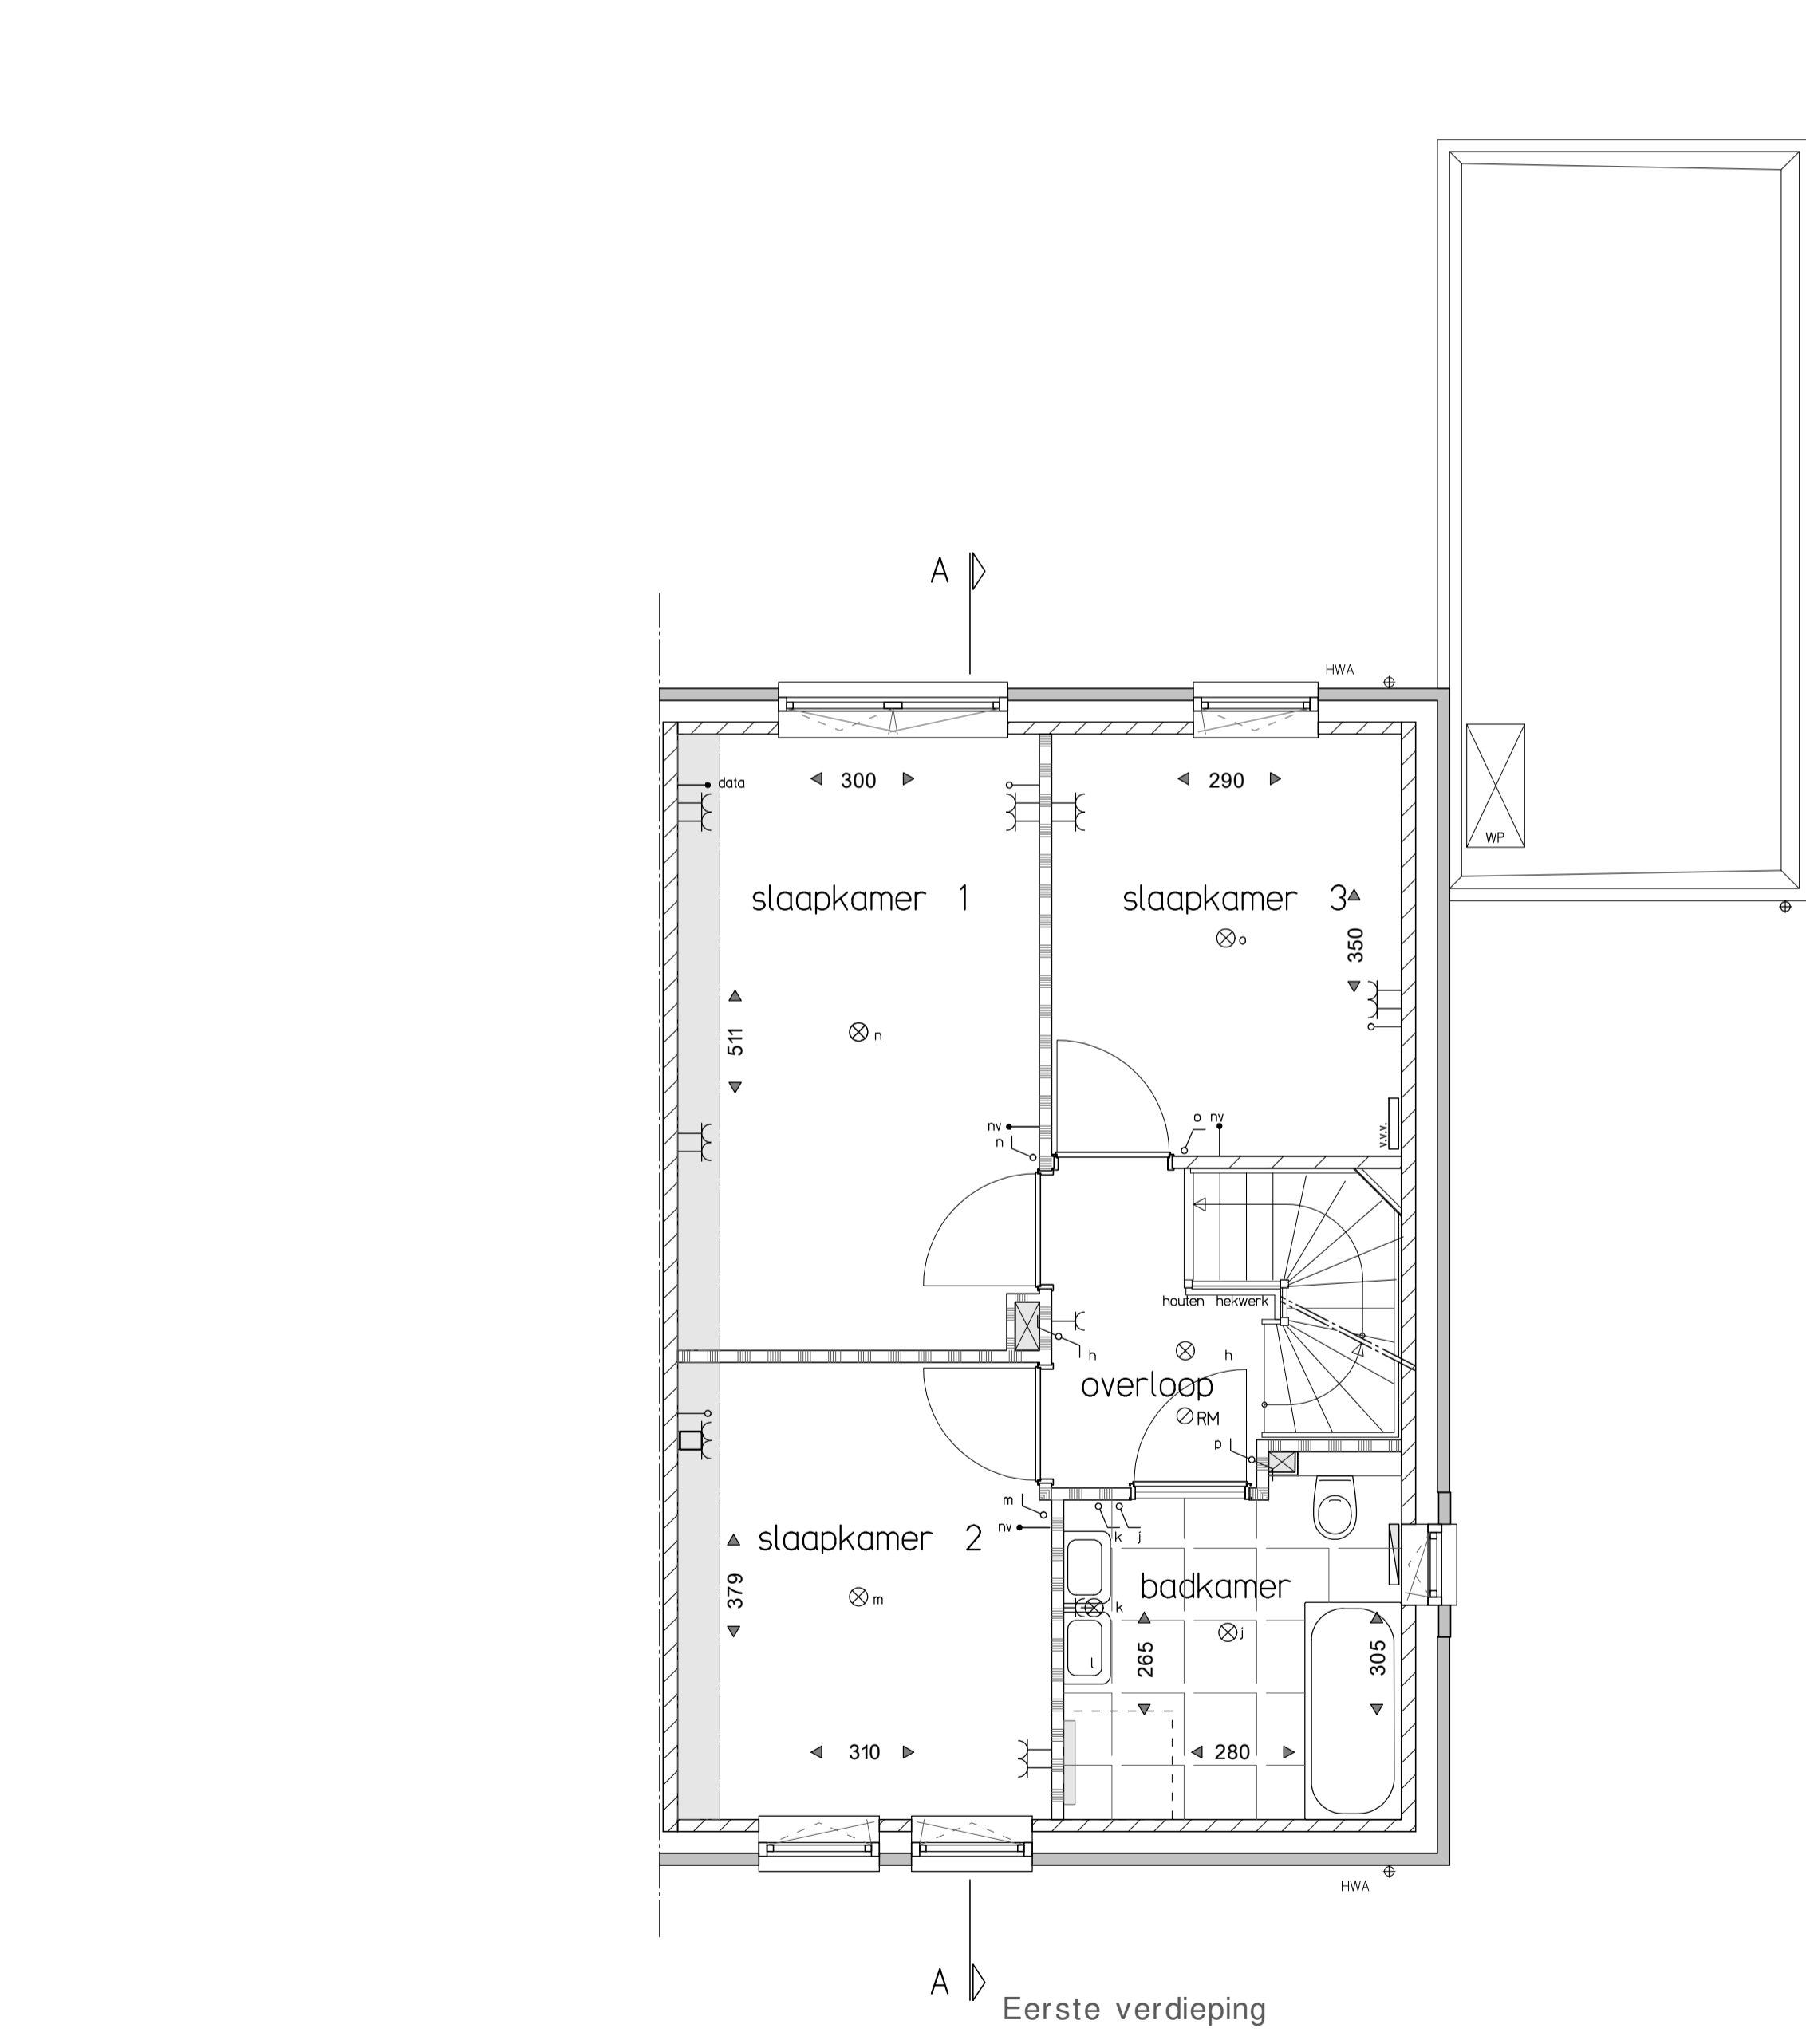



Voorgevel kavel 44 Linker zijgevel kavel 44 Achtergevel

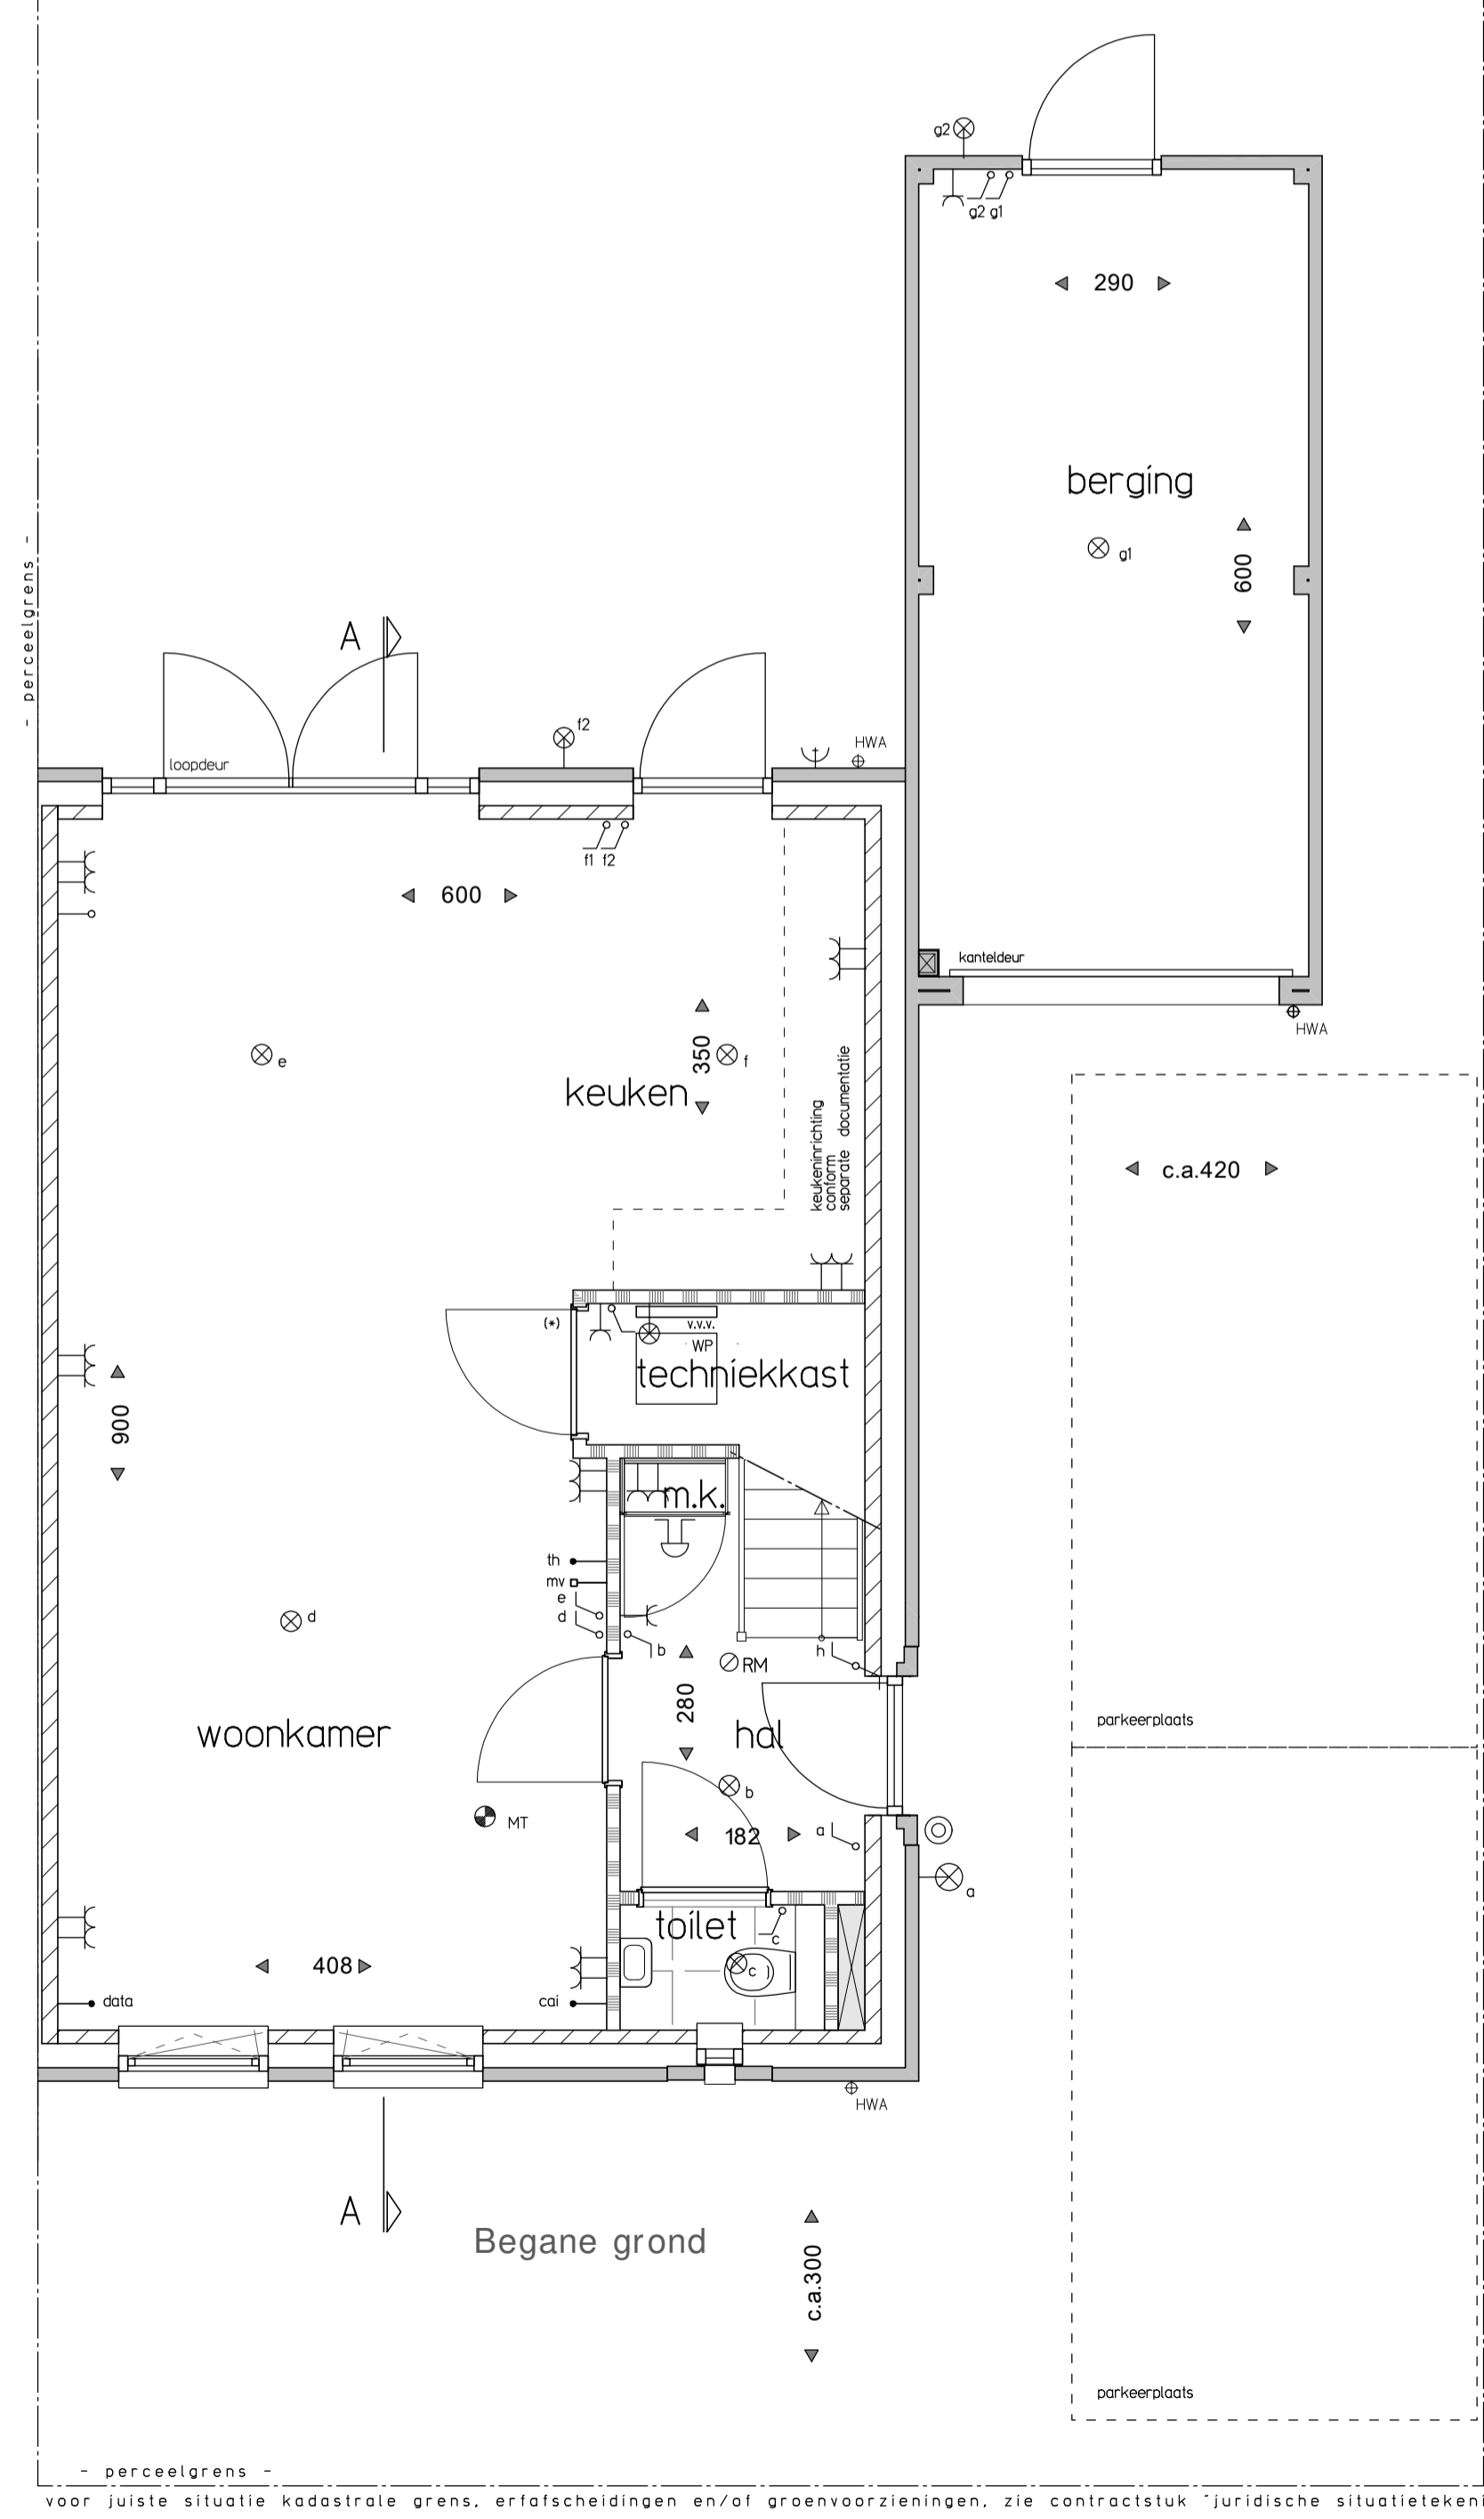

Doorsnede A-A

RENVOOI:

	metseiwerk baksteen		enkele contactdoos
	kalkzandsteen		dubbele contactdoos
	lichte scheidingwand		enkeelpolige schakelaar
	hemelwaterafvoer		wisselschakelaar
	elektrische radiator		loze leiding naar meterkast
	opstelplaats wasmachine		thermostaat
	opstelplaats wasdroger		naregeling vloerverwarming
	opstelplaats verdel. vloerverwarming		bediening mechanische ventilatie (RV)
	opstelplaats zonnepanelen (dakvlak)		cai aansluiting
	opstehruimte techniek		data aansluiting
	butekraan		omvormer pv panelen
	rookmelder		schel
	installatie t.b.v. warmtepomp		belcrukker
	ventilatie-unit		plafondlichtpunt
	krijtstreepgebied		wandlichtpunt
	deurkozijn met verzwaarde deur en zonder bovenlicht		

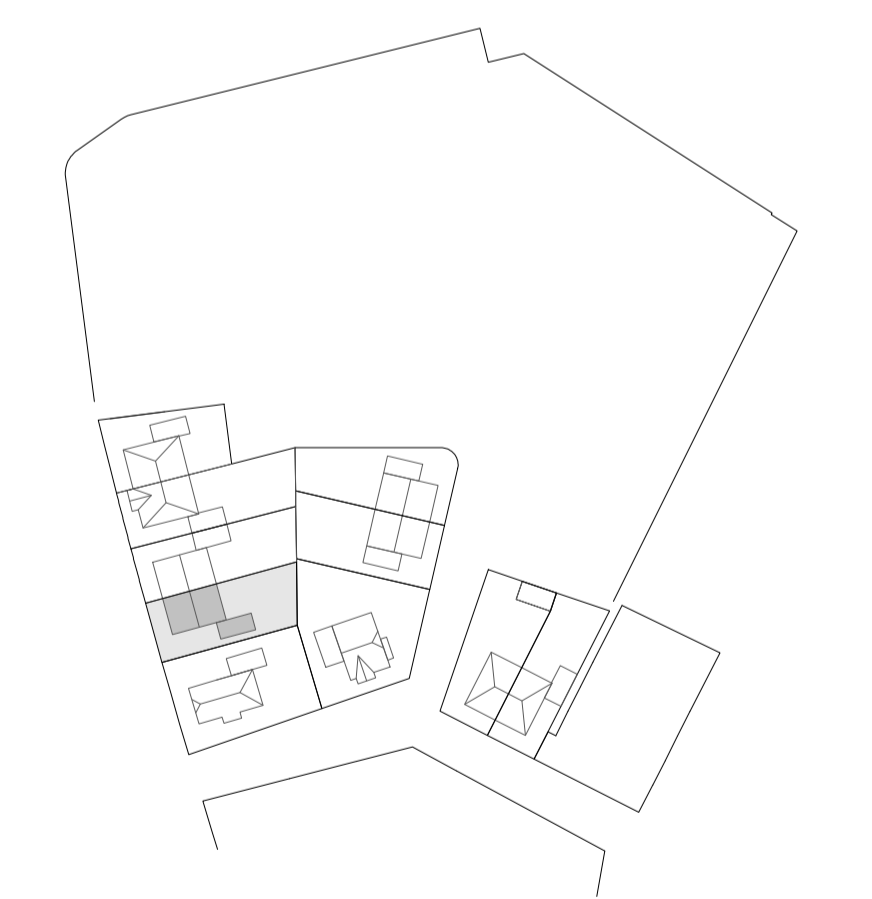

NUENEN-WEST
10 Woningen Bouwveld D

Type L
Kavel 44

DATUM
15-07-2021
tekening
VK - L08



- perceelsgrens -
voor juiste situatie kadastrale grens, erfafscheidingen en/of orenvoorzieningen, zie contractstuk "juridische situatietekening"