


Voorgevel


Linker zijgevel

Achtergevel


Doorsnede A-A

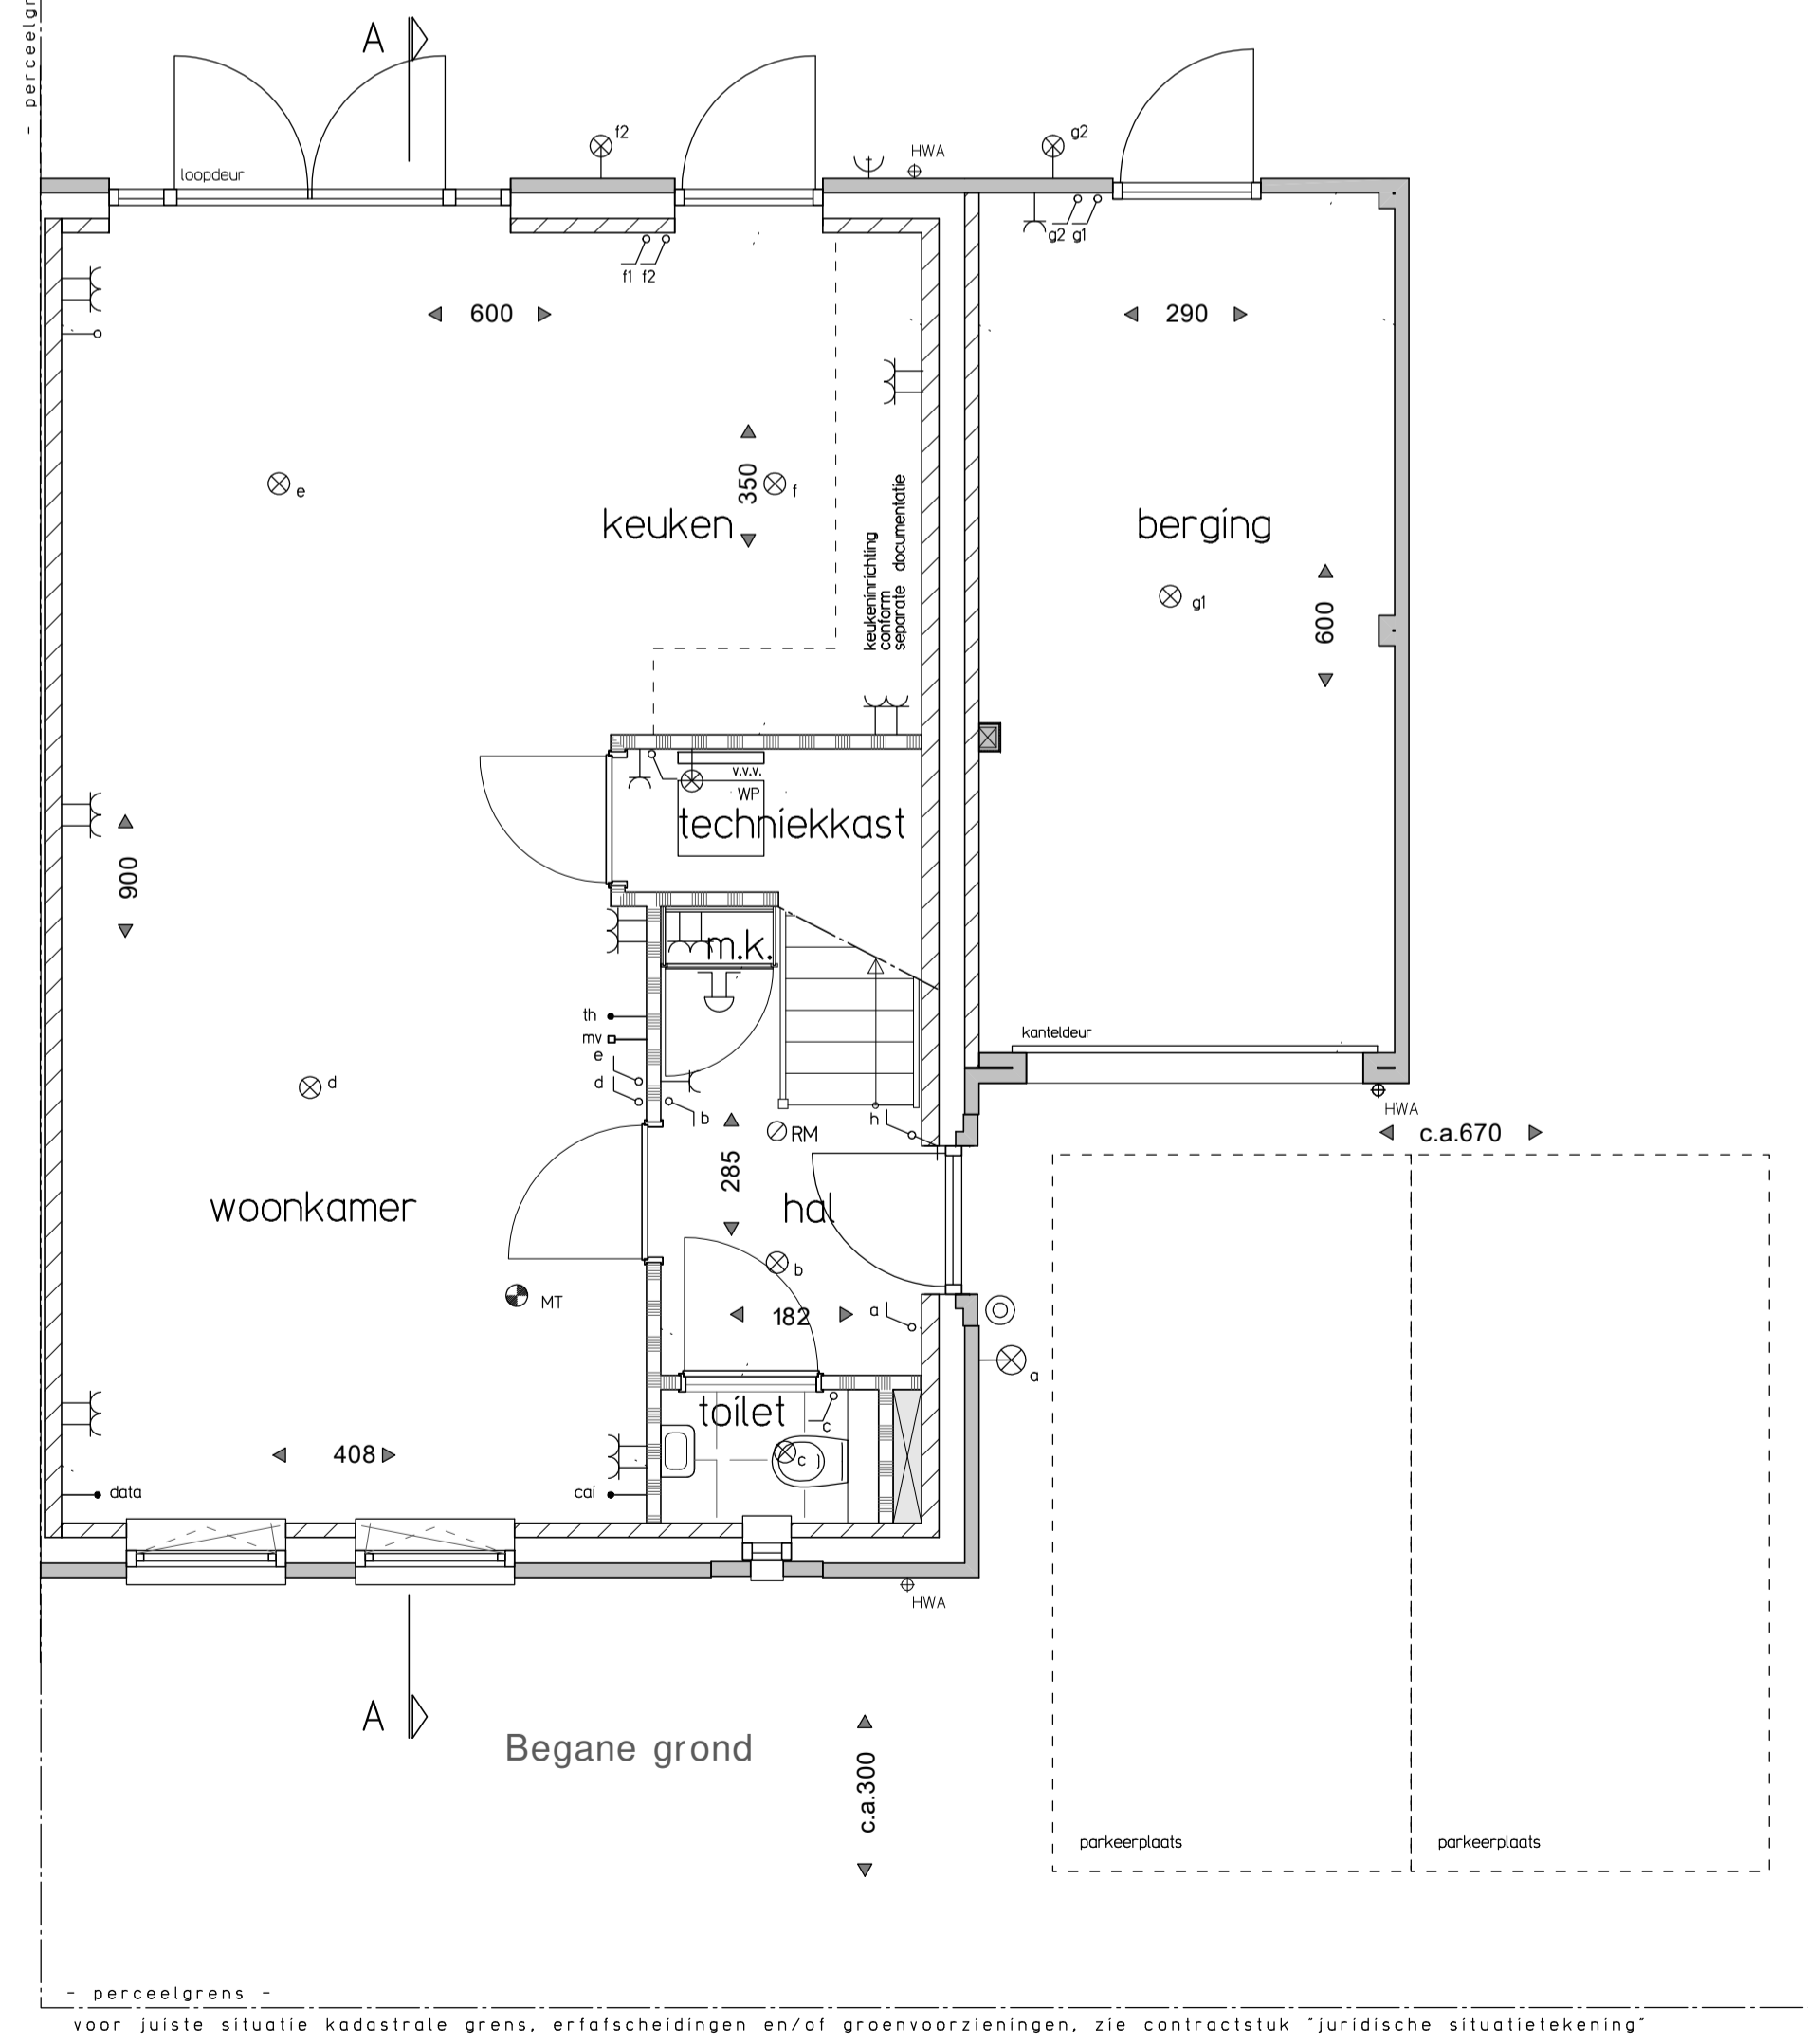

Begane grond

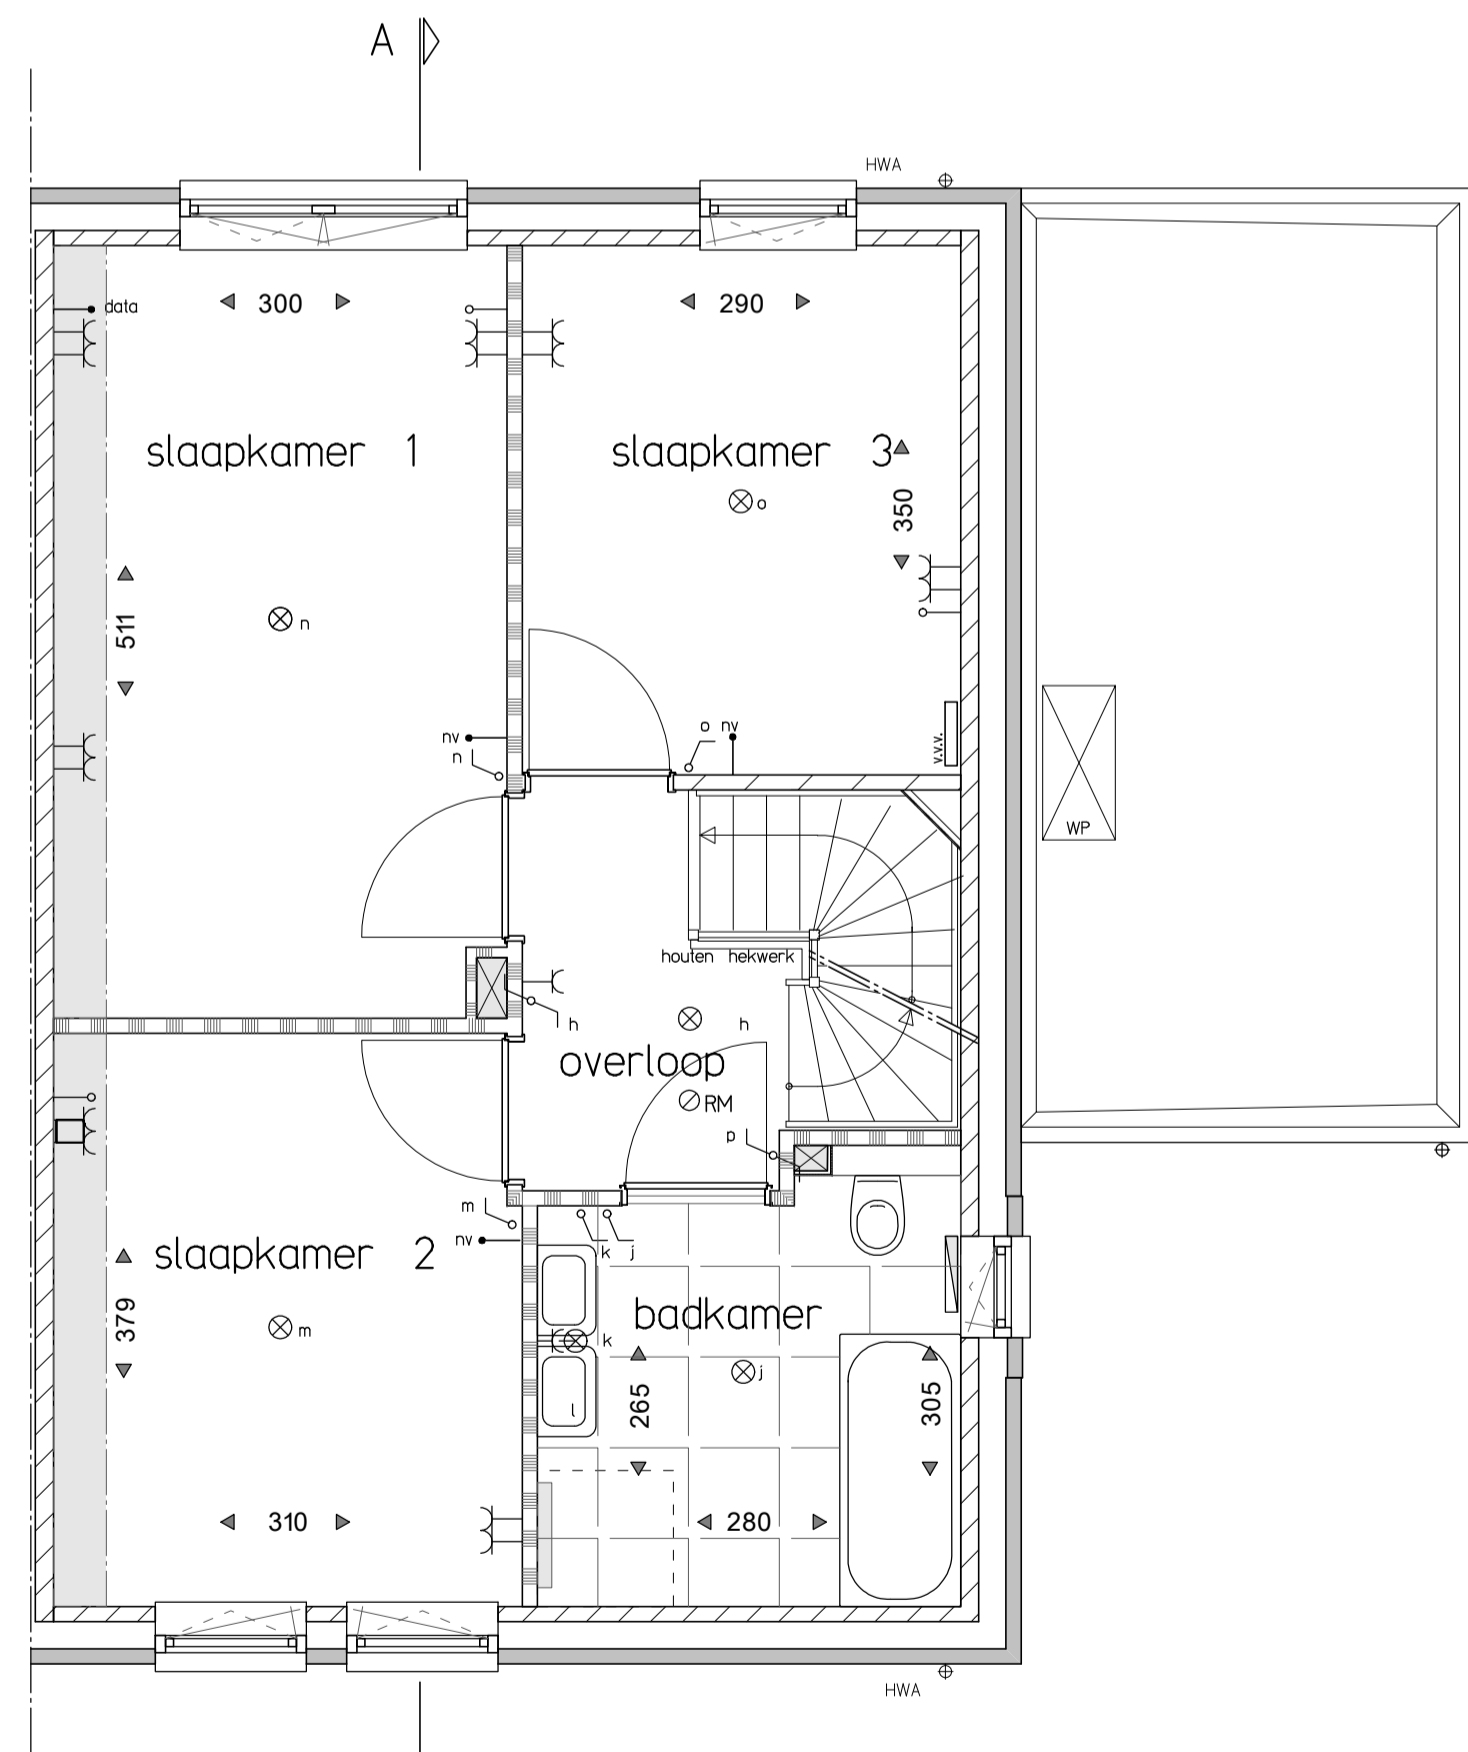


Eerste verdieping

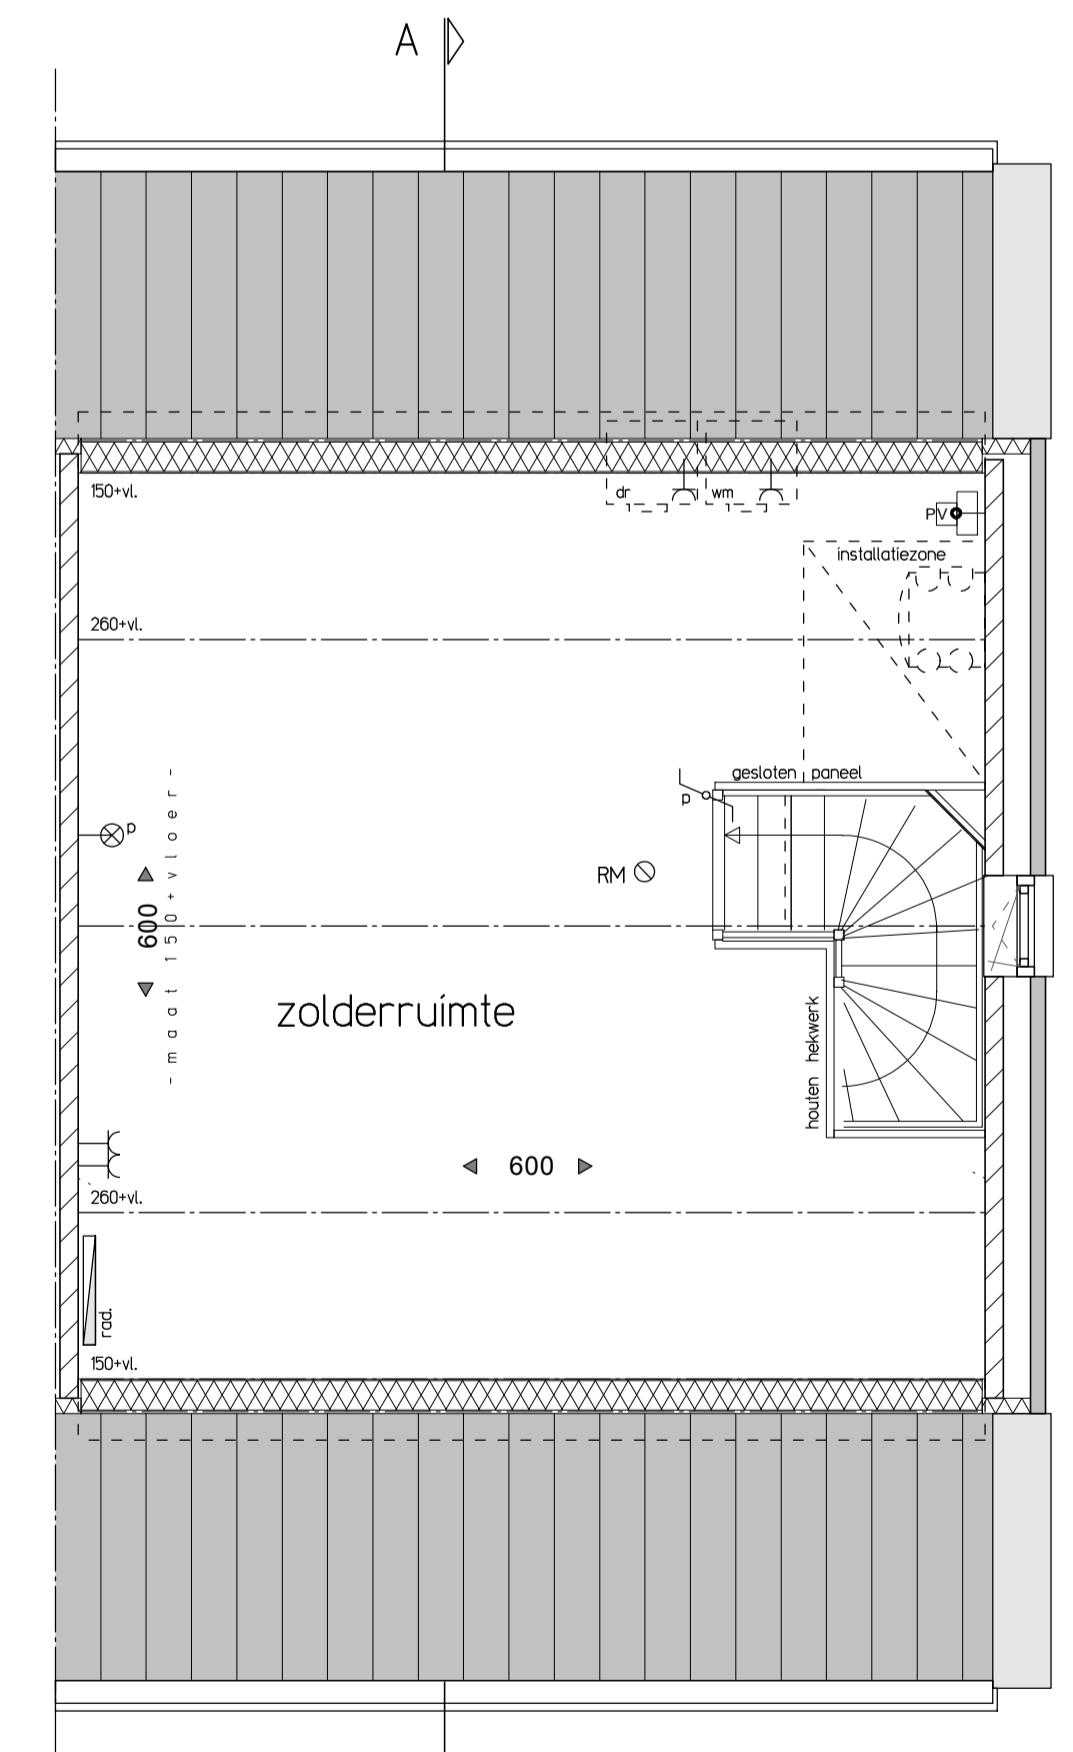

Tweede verdieping

RENVOOI:

	metselwerk baksteen		enkele contactdoos
	kalkzandsteen		dubbele contactdoos
	lichte schiedingswand		enkeelpolige schakelaar
	hemelwaterafvoer		wisselschakelaar
	elektrische radiator		loze leiding naar meterkast
	opstelplaats wasmachine		thermostaat
	opstelplaats wasdroger		navigering vloerverwarming
	opstelplaats verdelers vloerverwarming		bediening mechanische ventilatie (RV)
	opstelplaats zonnepanelen (dakvlak)		cvi aansluiting
	opstehruimte techniek		data aansluiting
	buterkraan		omvormer pv panelen
	rookmelder		schel
	installatie tb.v. warmtepomp		belcrukker
	ventilatie-unit		plafondlichtpunt
	krijtstreepgebied		wandlichtpunt

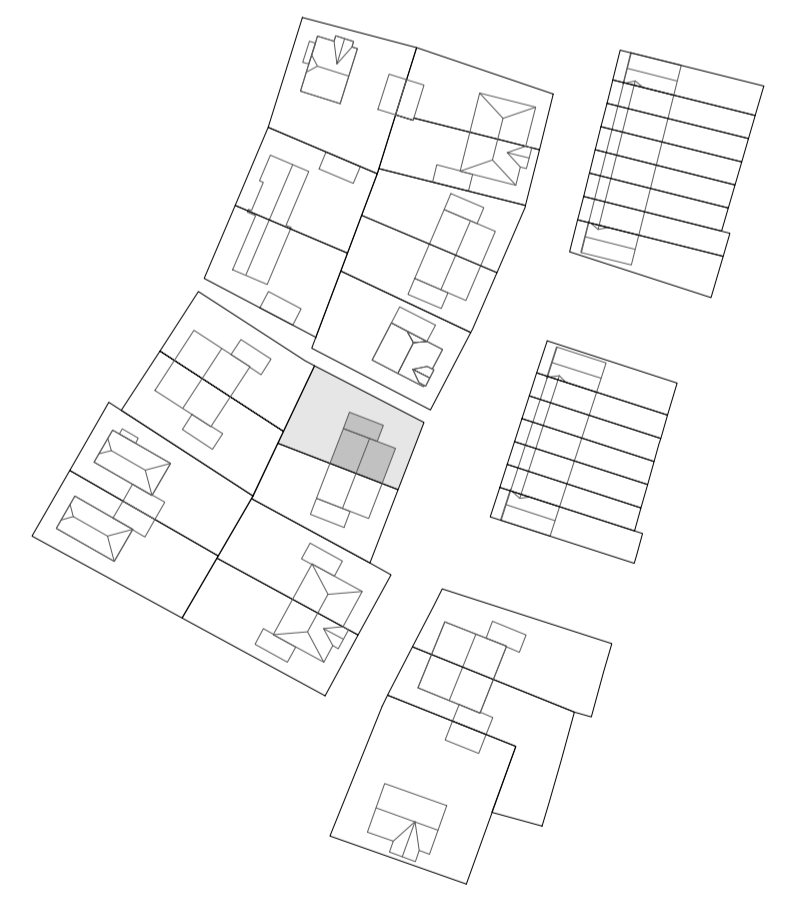

NUENEN-WEST
45 Woningen Bouwveld D



Type L
Kavel 23

DATUM
30-10-2020
tekening
VK - L02

