



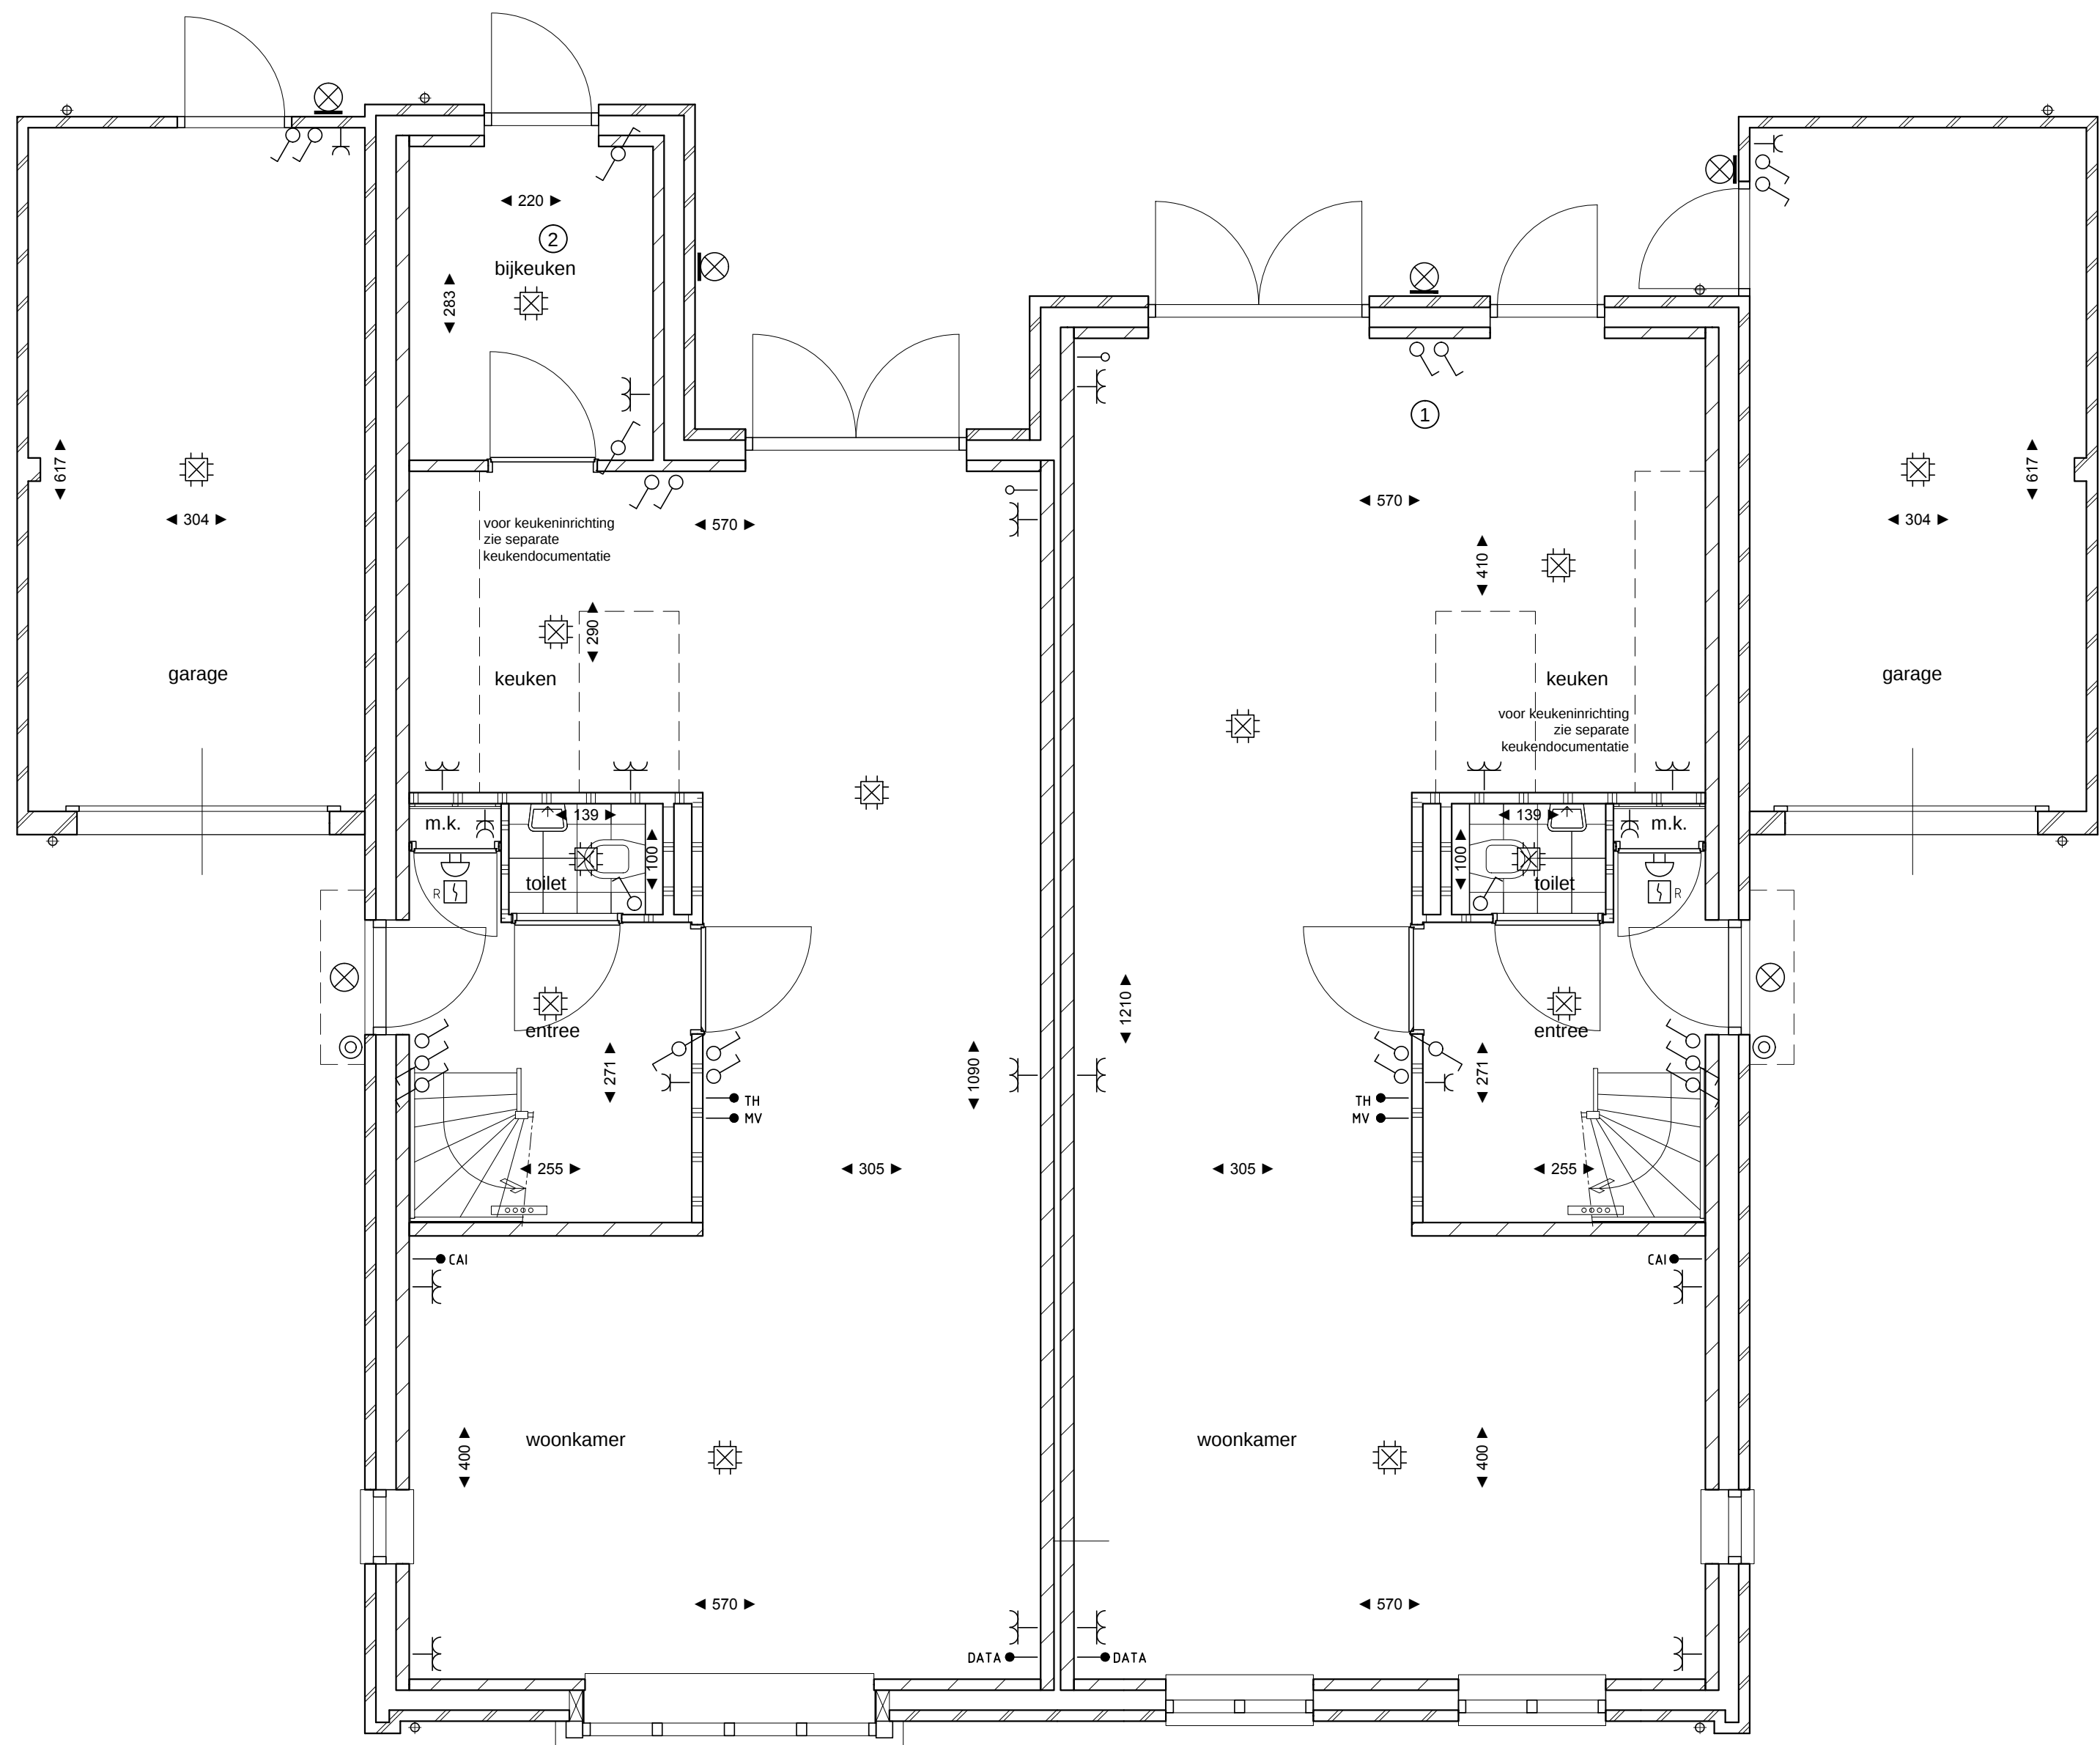

Begane grond
type F

type F-sp


Optionele uitbreidingen begane grond

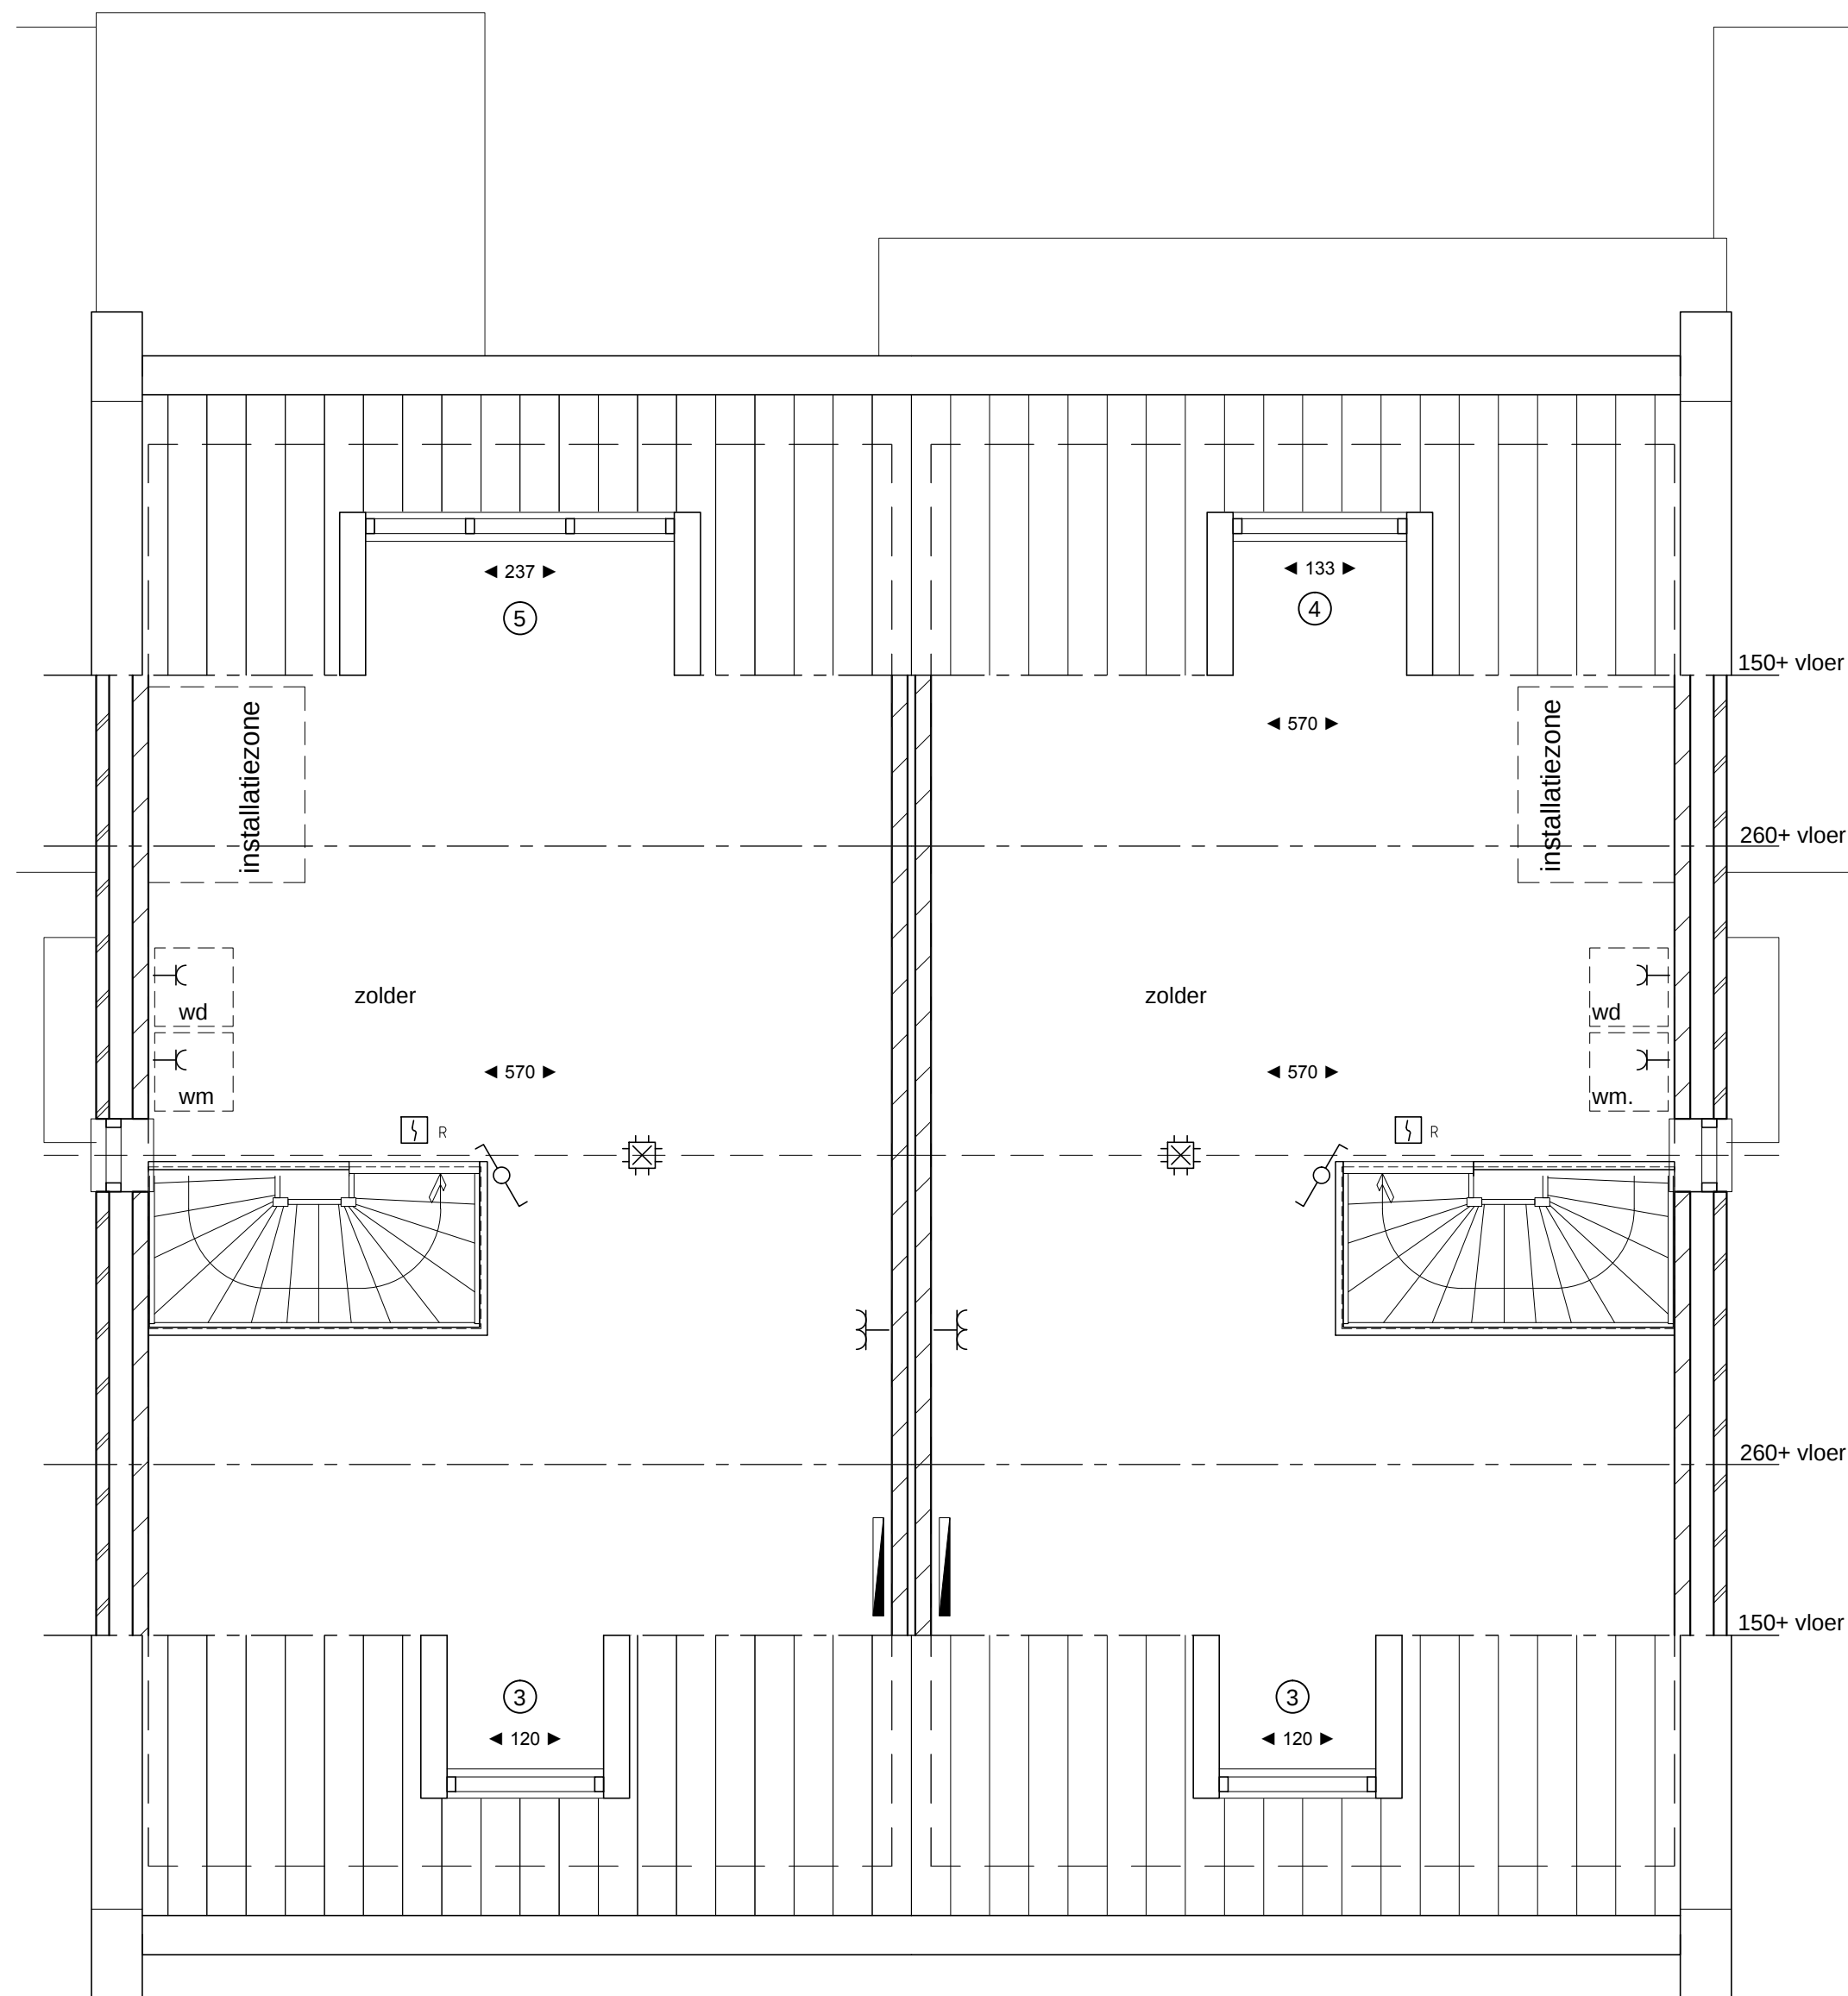

2e Verdieping
type F

type F-sp

Optionele dakakpellen

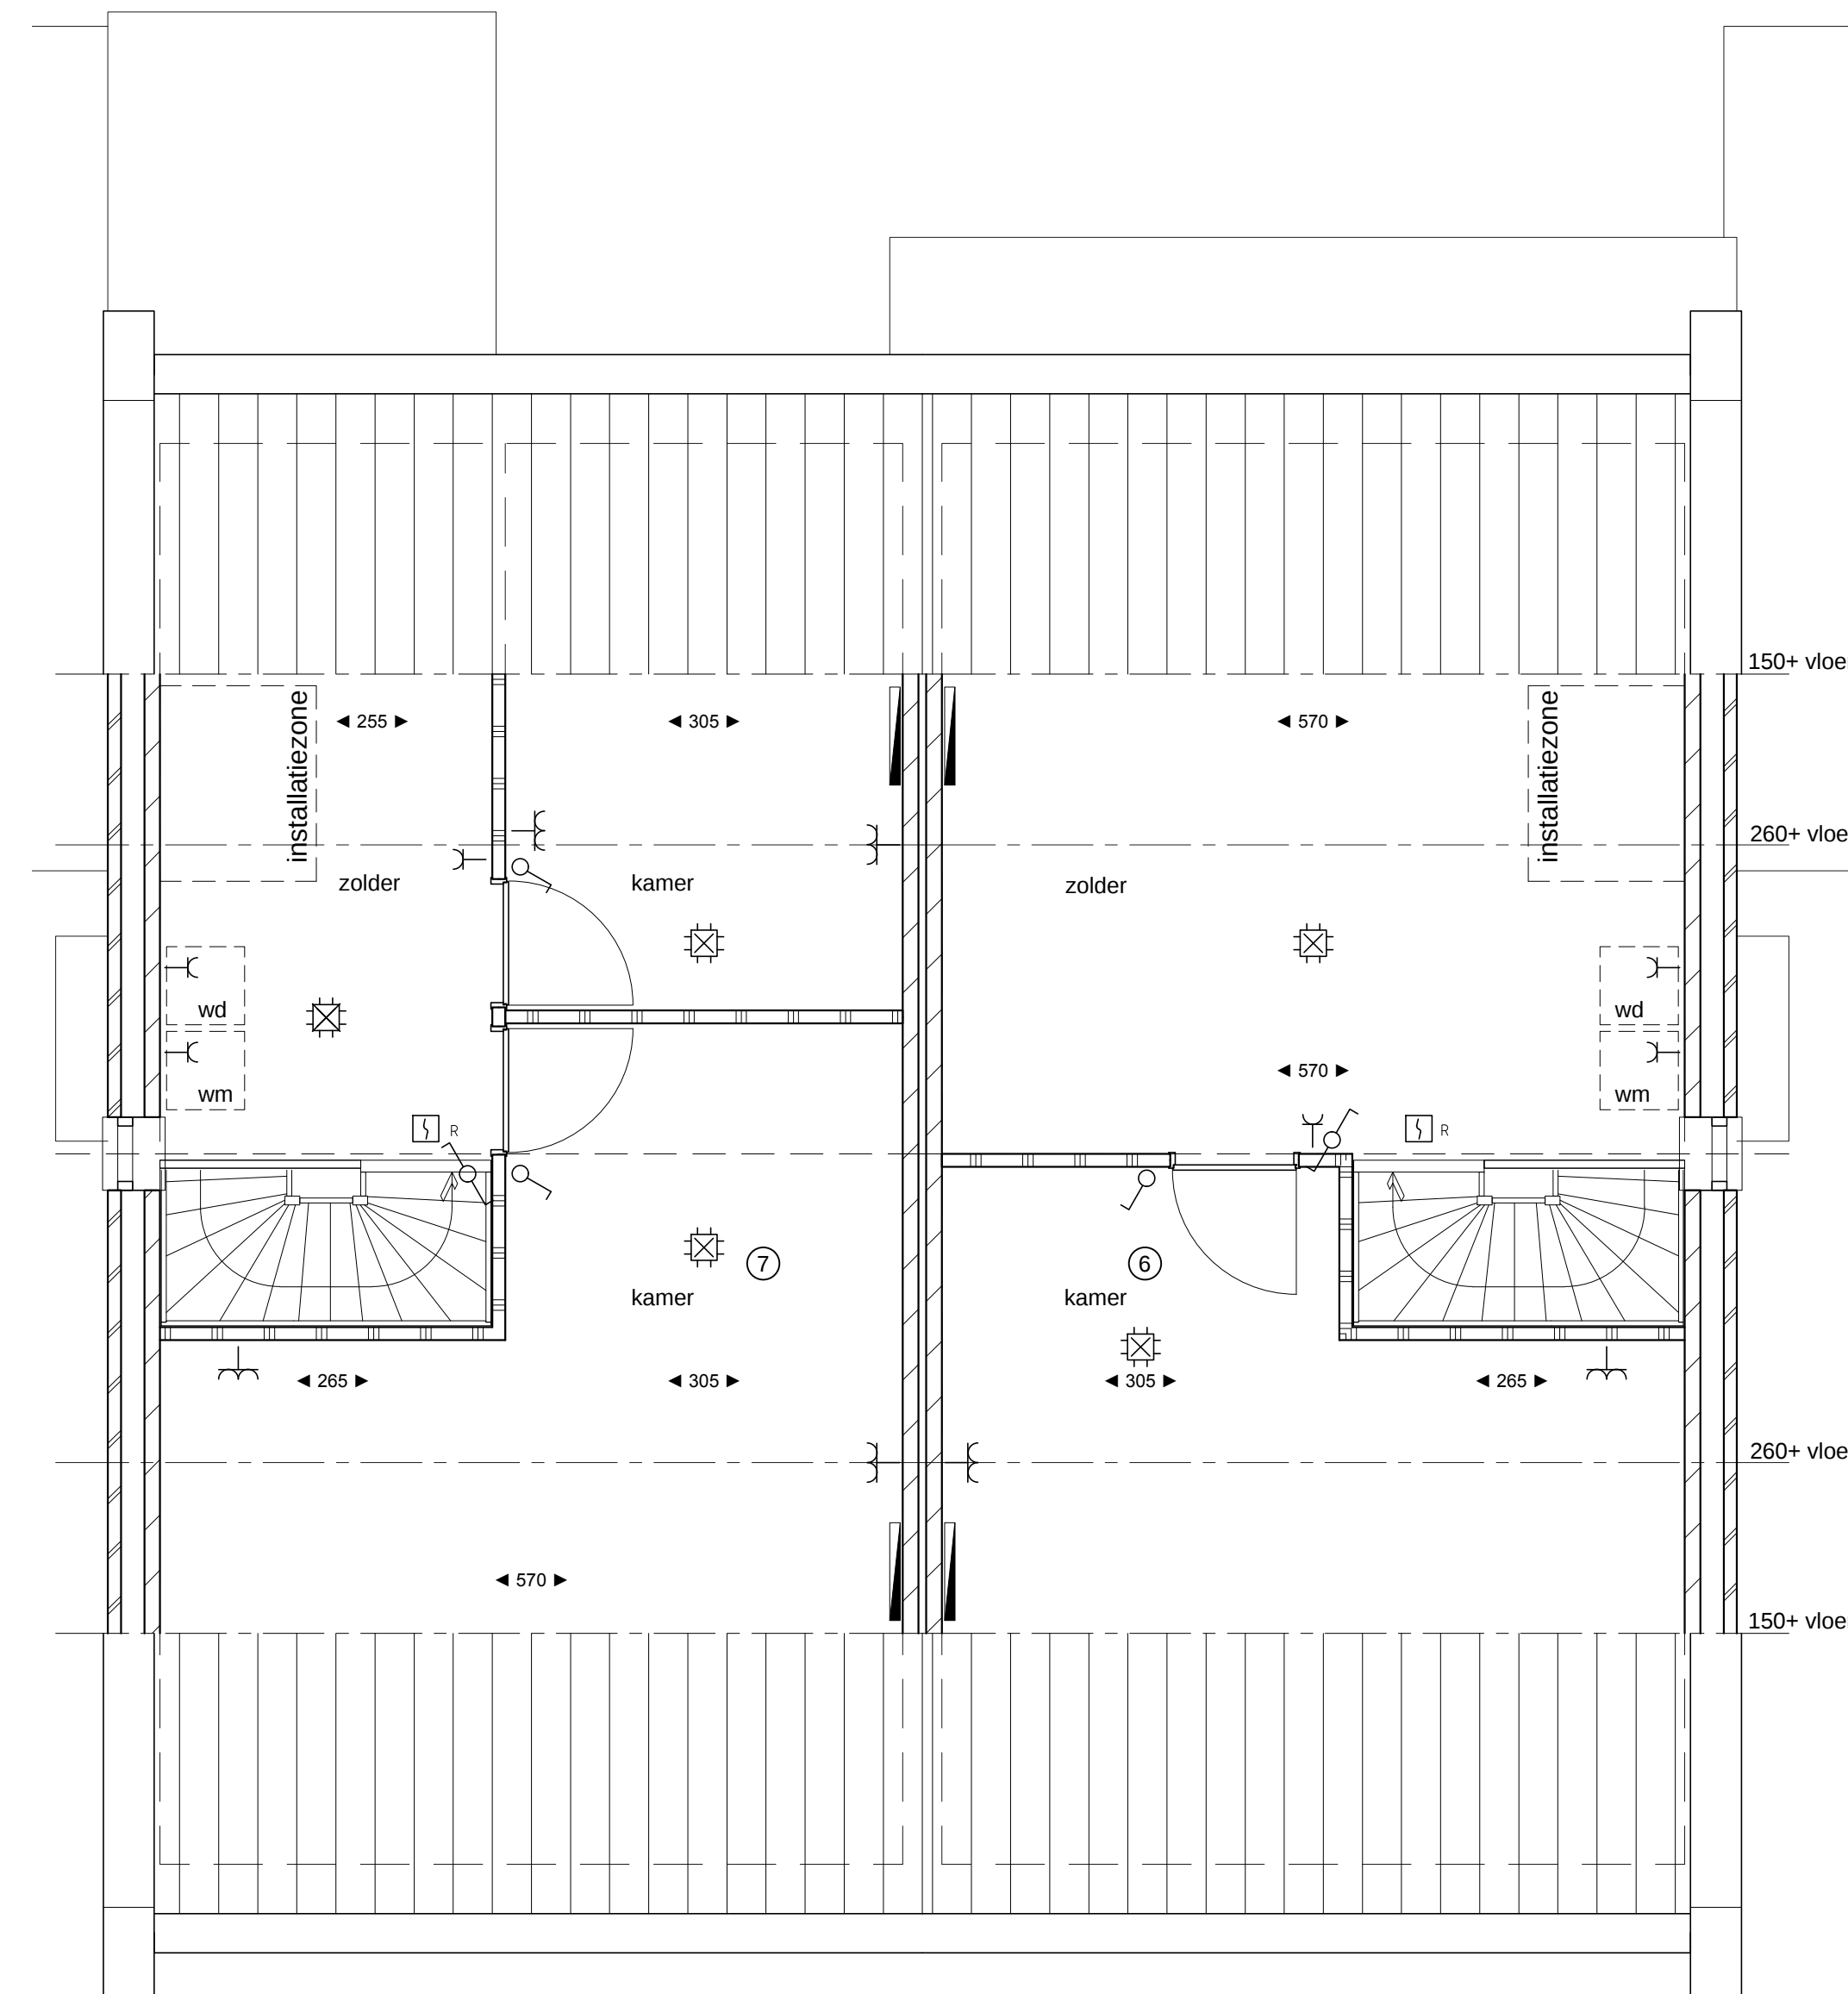

2e Verdieping
type F

type F-sp

Optionele indeling 2e verdieping



Voorgevel

type F

type F-sp

Opmerking:
Aangegeven zonnepanelen alleen bij bouwnummer 47 en 48



Achtergevel

type F-sp

type F

Opmerking:
Aangegeven zonnepanelen alleen bij bouwnummer 15 en 16

Opmerking:
Alle getekende opties zijn mogelijk
bij zowel woningtype F als bij F-sp

Opties

- ① uitbouw 120 cm
- ② uitbouw bijkeuken
- ③ dakkapel circa 120 cm breed
- ④ dakkapel circa 133 cm breed
- ⑤ dakkapel circa 237 cm breed
- ⑥ kamer 2e verdieping
- ⑦ 2 kamers op 2e verdieping

Fase: VERKOOPTEKENING

Onderwerp: Type F, F-sp
bouwnummers 15 - 16 _47 - 48

Schaal: 1:50/1:100

Bladnummer: VK-O_15-16_01

Datum: 16-07-2018

Project:

Nuenen West
87 woningen bouwveld D

