



Beganegrond
type F
type F-sp
Optionele uitbreidingen beganegrond

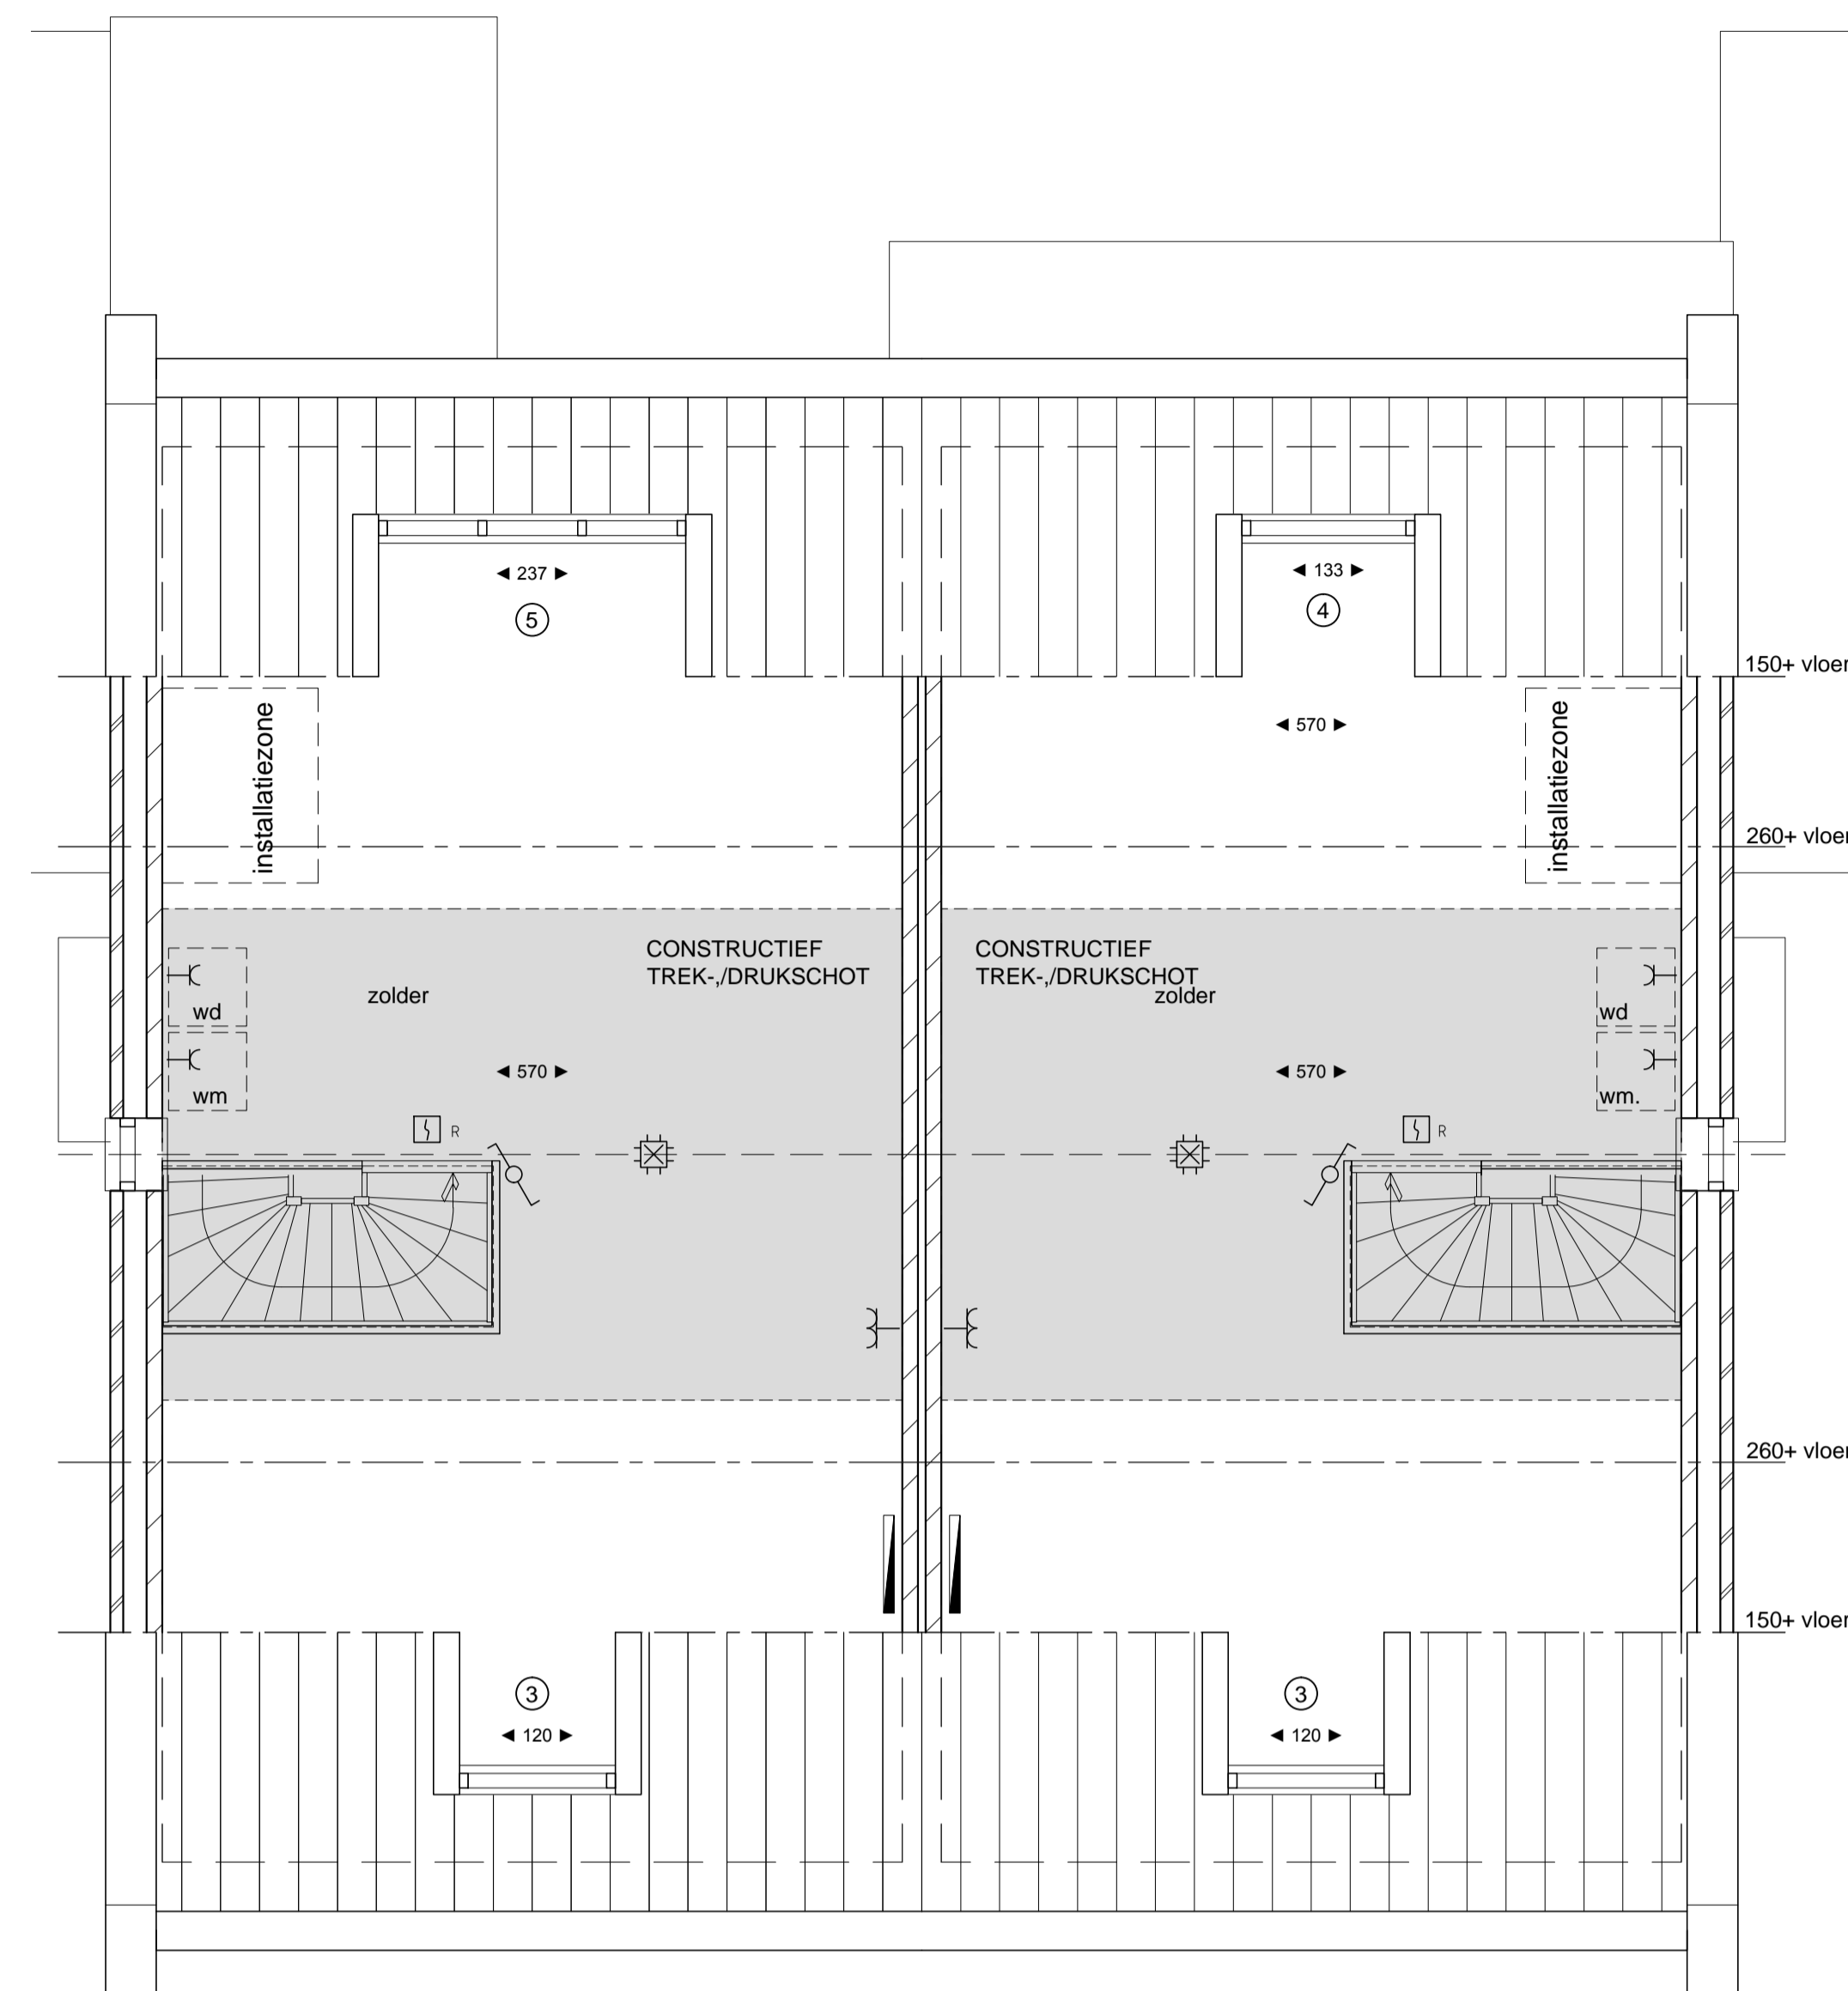

2e Verdieping
type F
type F-sp
Optionele dakakapellen

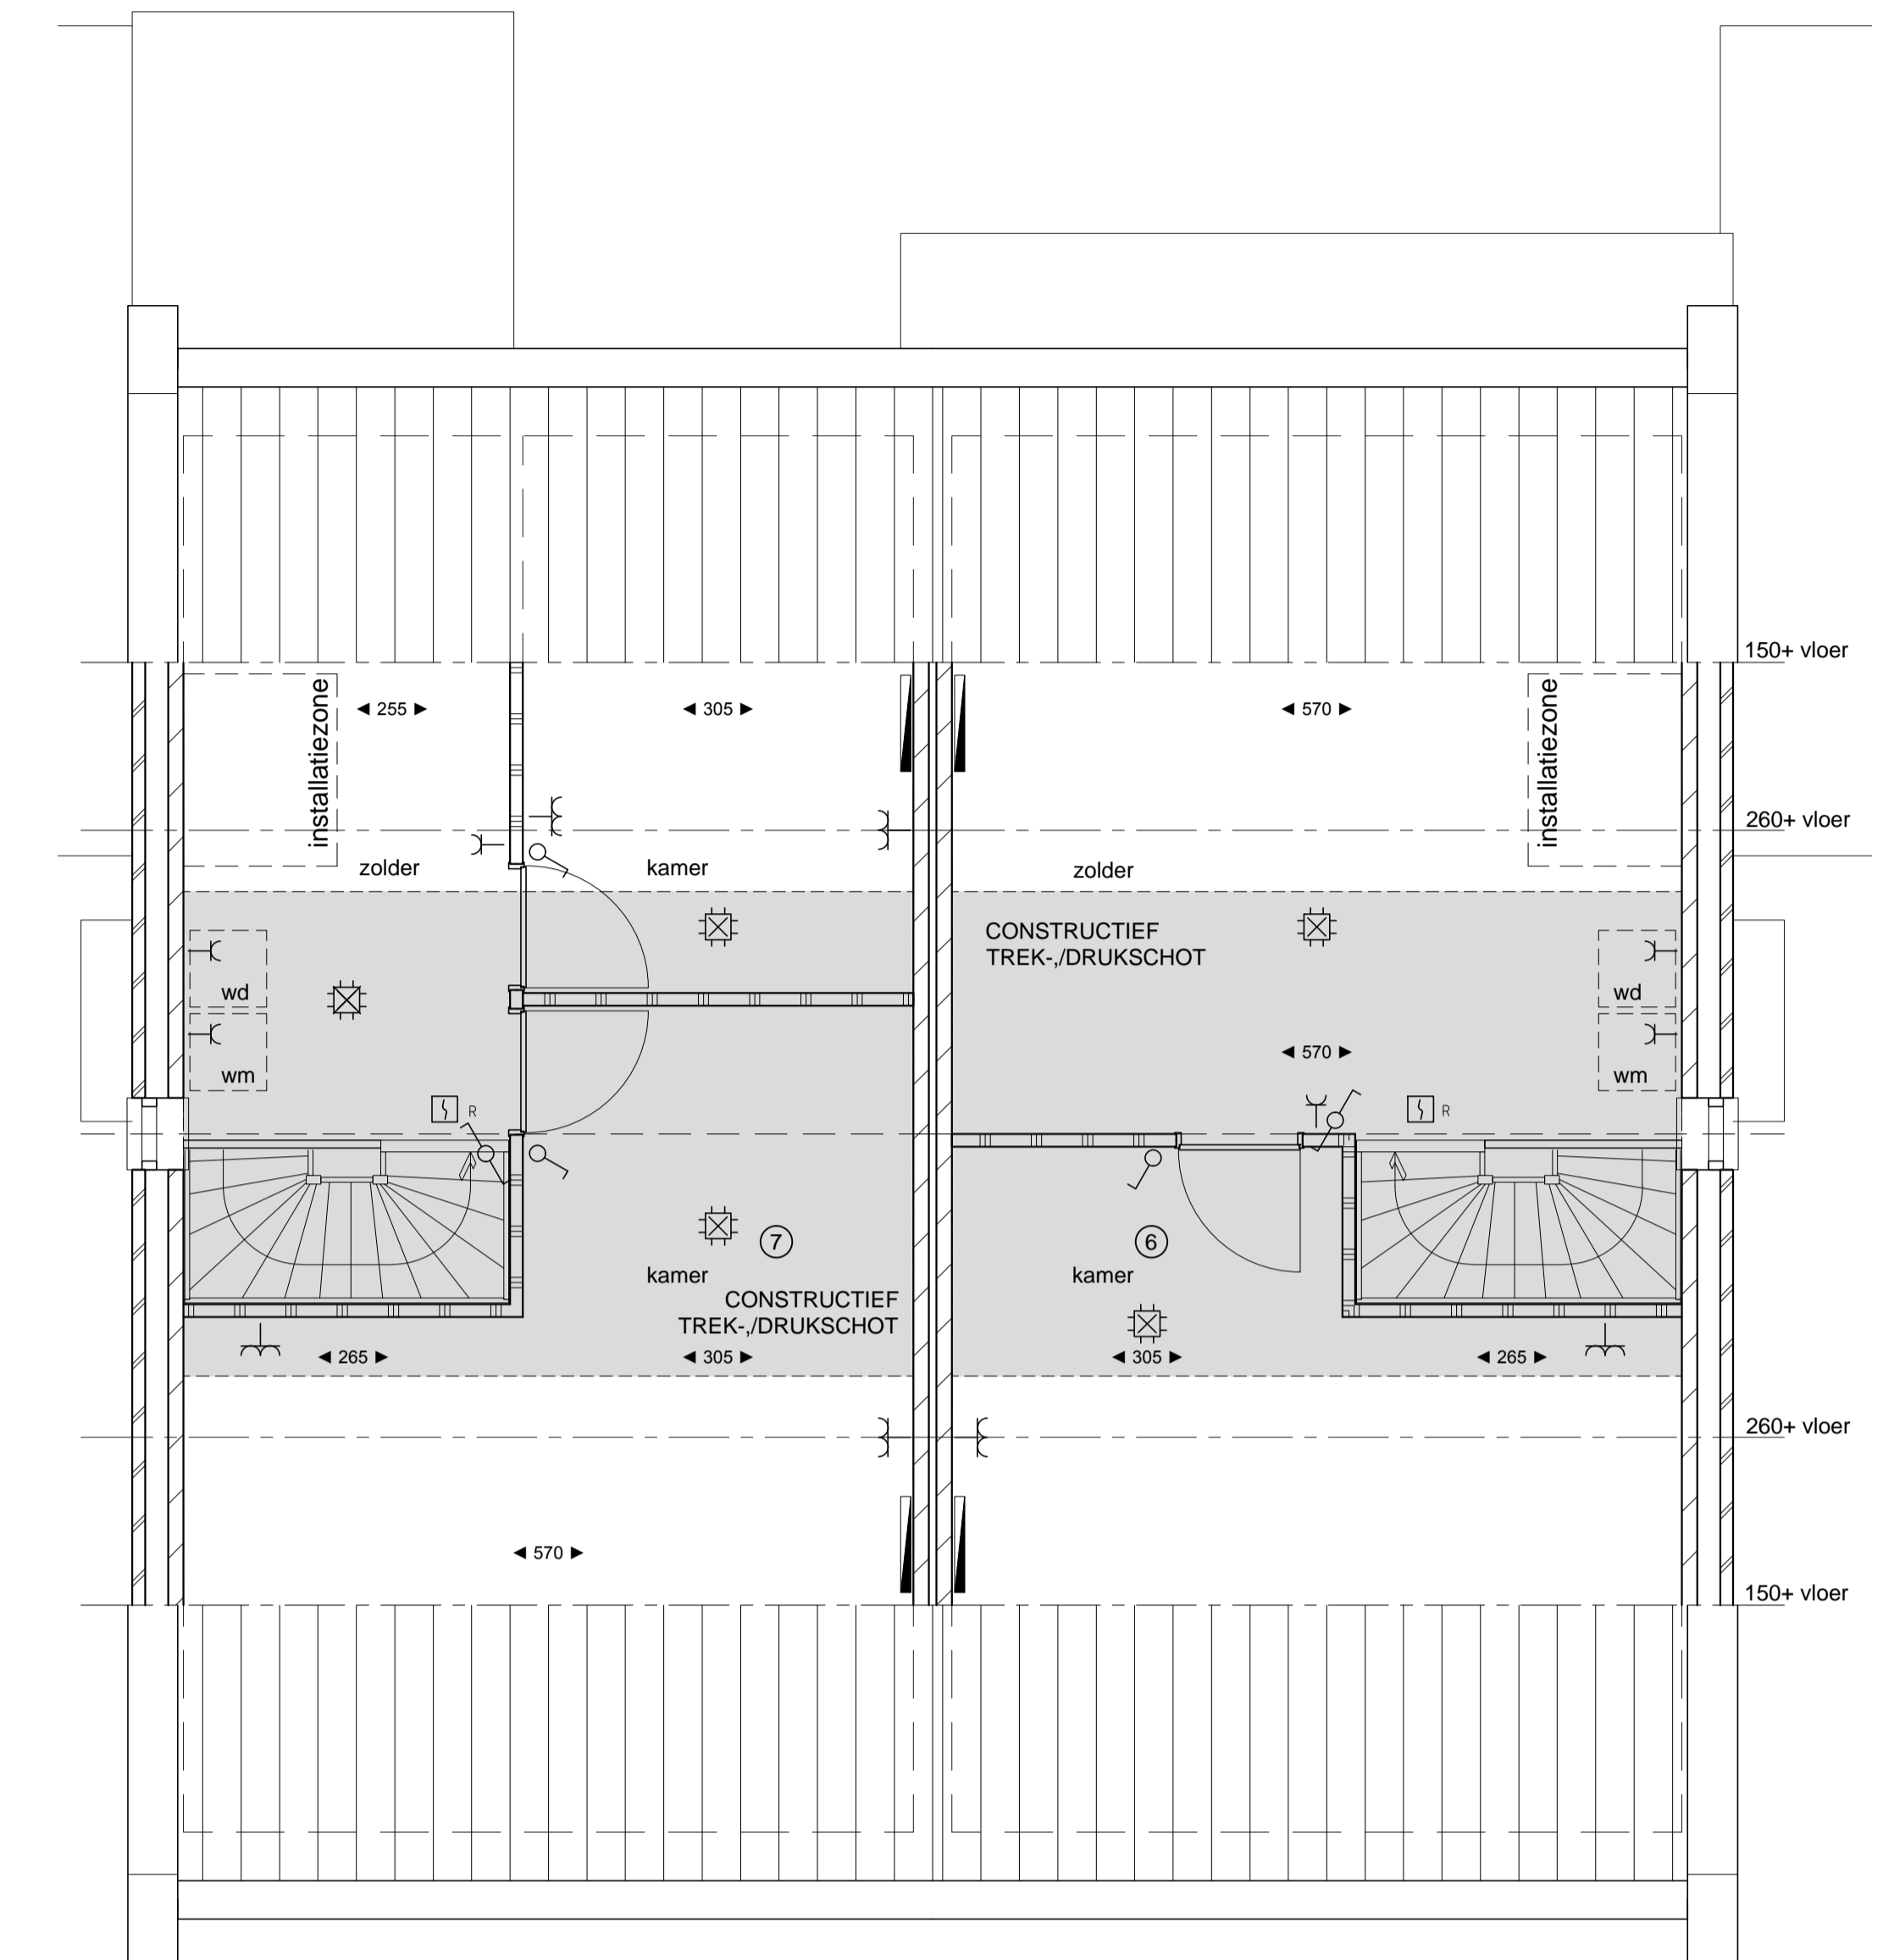

2e Verdieping
type F
type F-sp
Optionele indeling 2e verdieping



Voorgevel
type F
type F-sp

Opmerking:
Aangegeven zonnepanelen alleen bij bouwnummer 47 en 48



Achtergevel
type F-sp
type F

Opmerking:
Aangegeven zonnepanelen alleen bij bouwnummer 15 en 16

Opmerking:
Alle getekende opties zijn mogelijk
bij zowel woningtype F als bij F-sp

Opties

- ① uitbouw 120 cm
- ② uitbouw bijkeuken
- ③ dakkapel circa 120 cm breed
- ④ dakkapel circa 133 cm breed
- ⑤ dakkapel circa 237 cm breed
- ⑥ kamer 2e verdieping
- ⑦ 2 kamers op 2e verdieping

Fase: VERKOOPTOKENING
Onderwerp: Type F, F-sp
bouwnummers 47 - 48
Schaal: 1:50/1:100
Bladnummer: VK-O_47-48_02
Datum: 19-11-2018

Project:
Nuenen West
87 woningen bouwveld D

