


Voorgevel  
1:100

Rechterzijgevel  
1:100

Achtergevel  
1:100

Doorsnede  
1:100

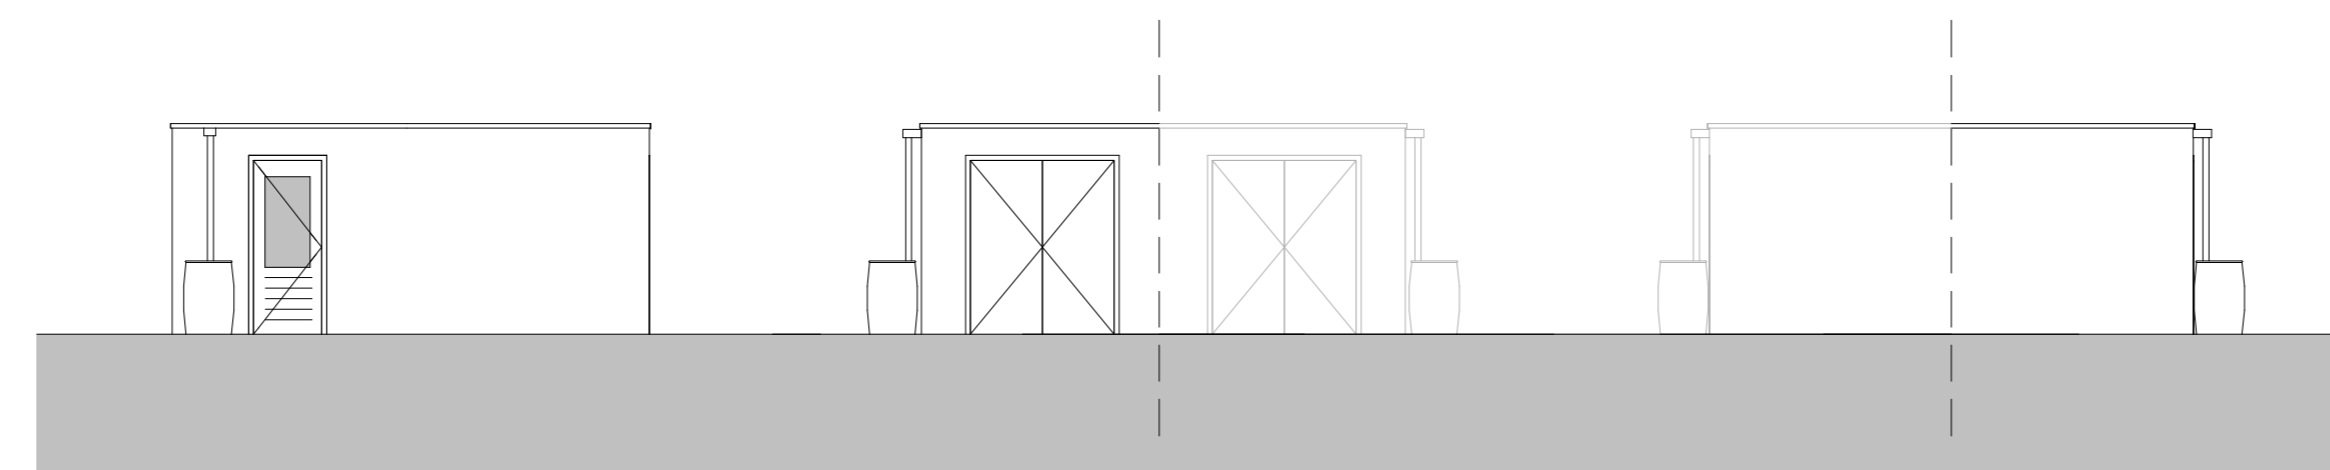


Linkerzijgevel  
1:100

Voorgevel  
1:100


Achtergevel  
1:100




Situatie  
1:1000

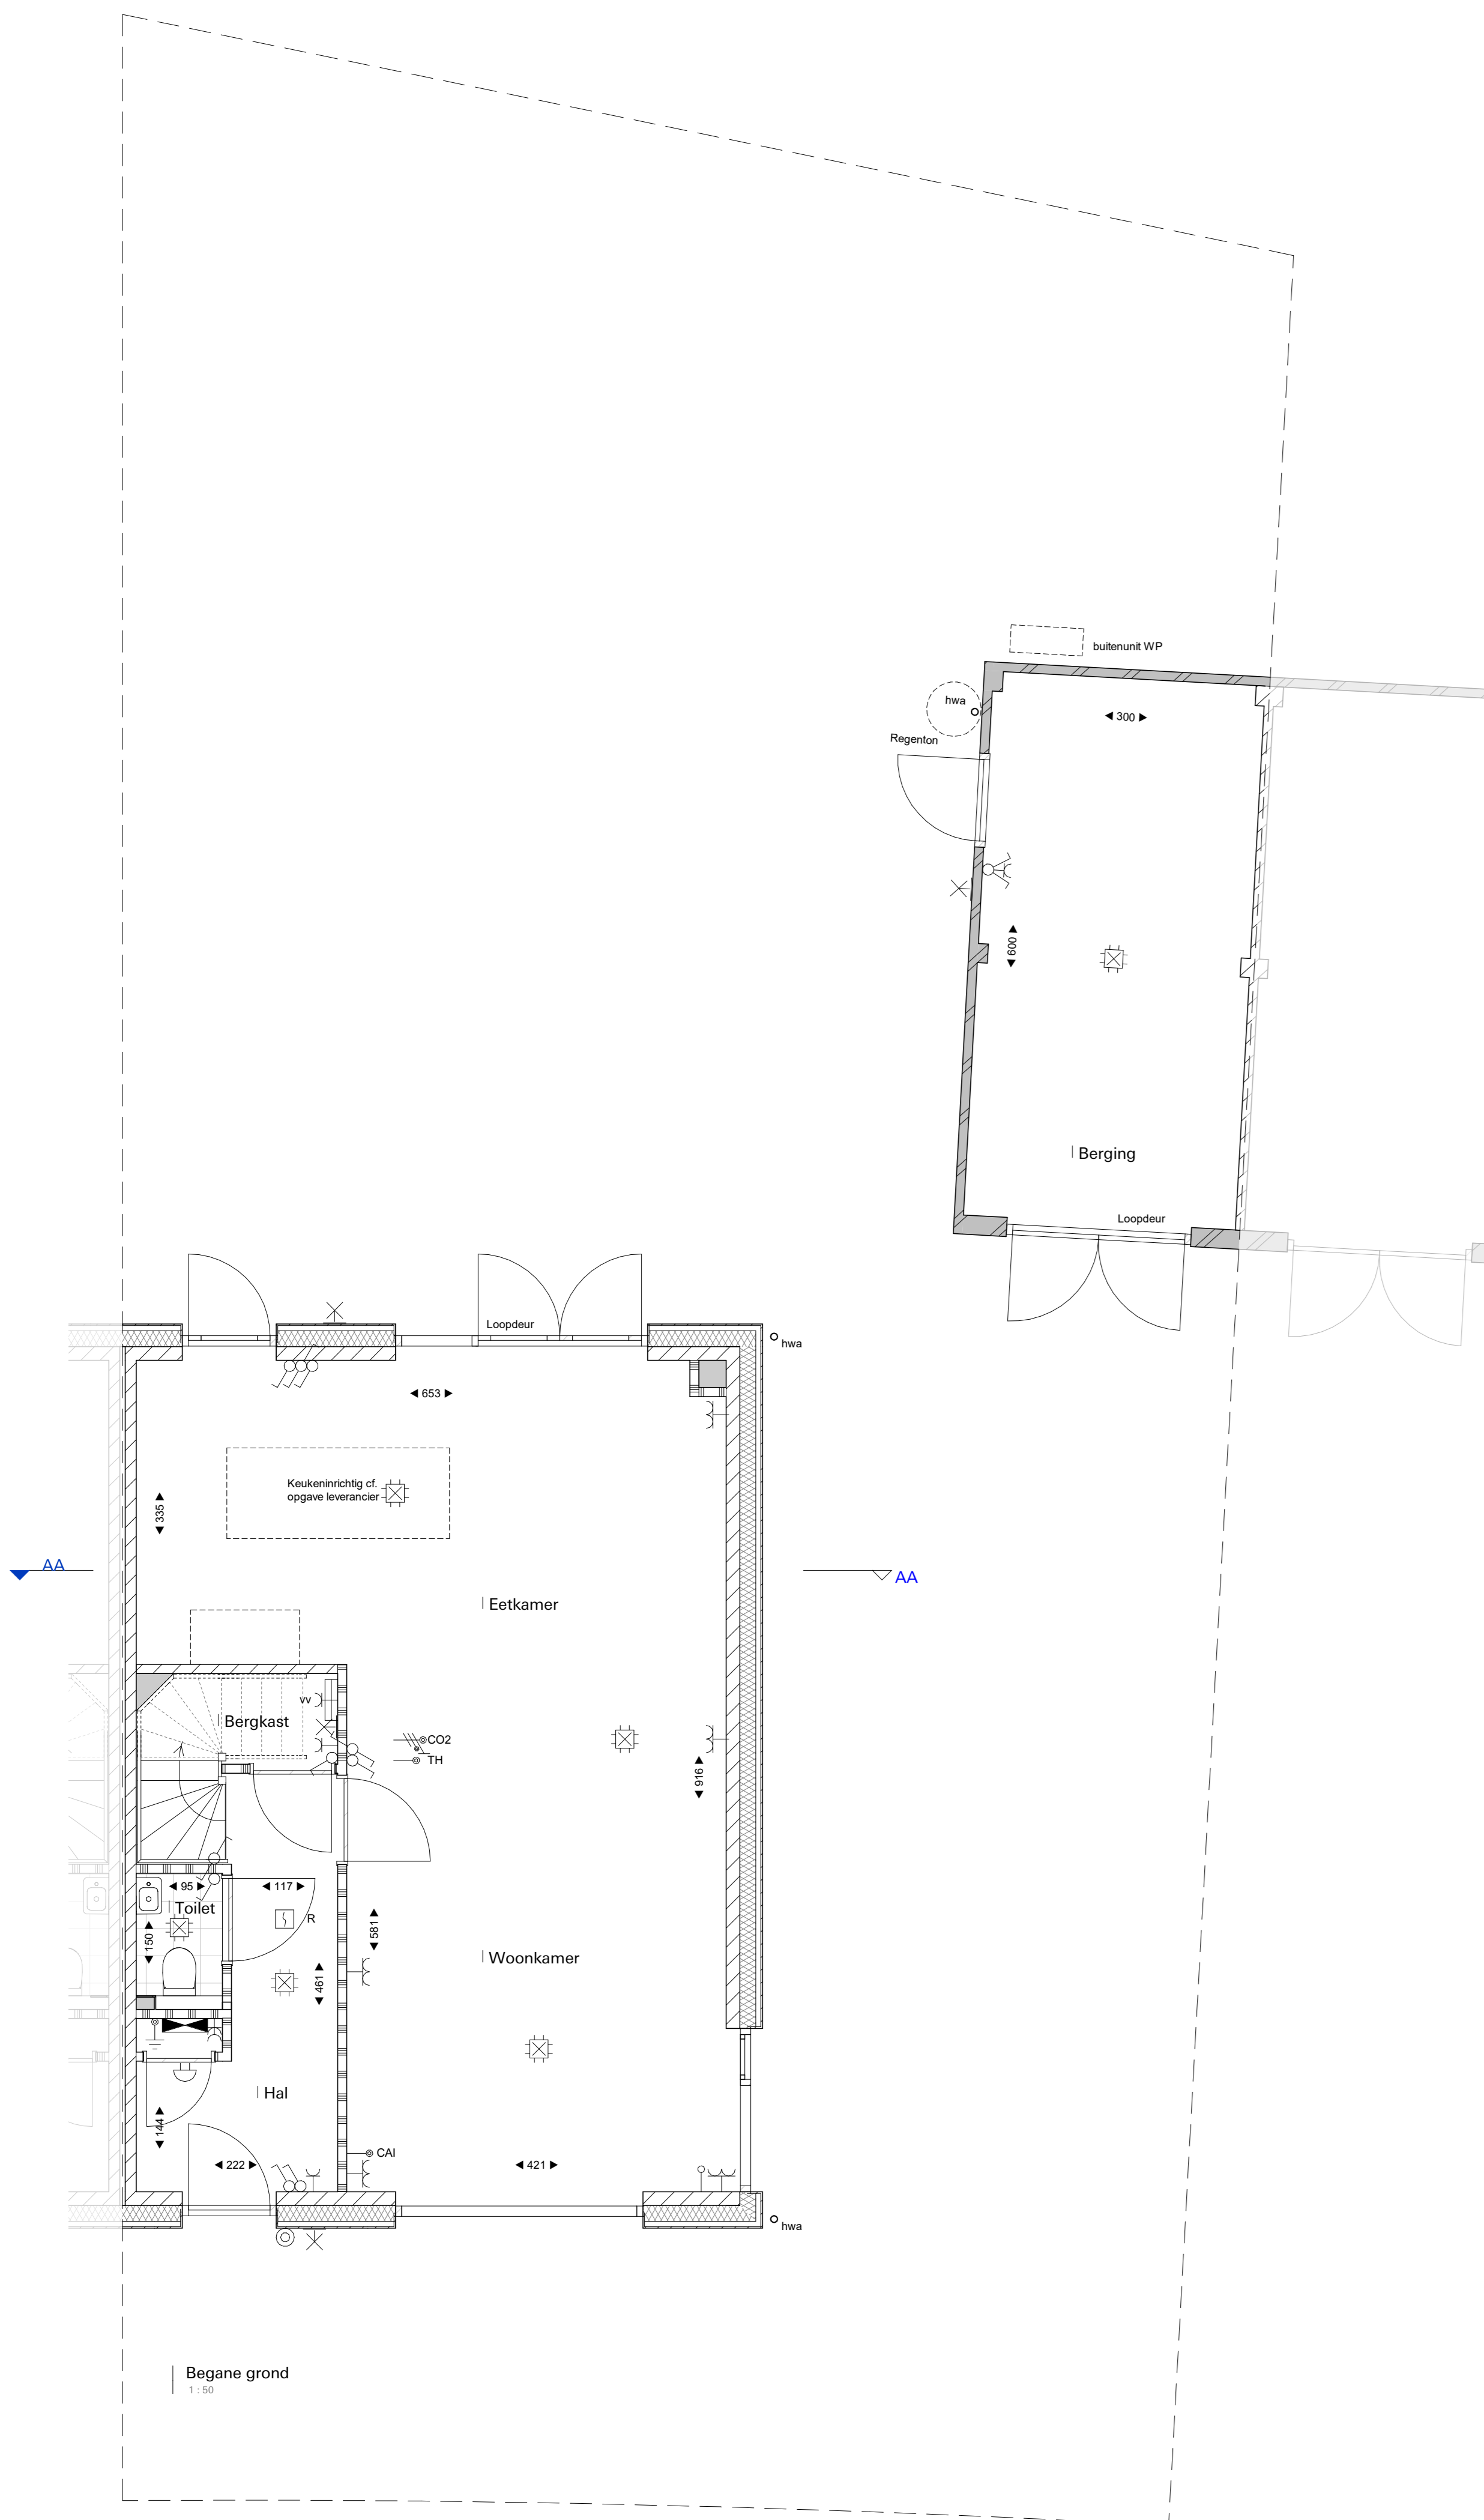

Begane grond  
1:50

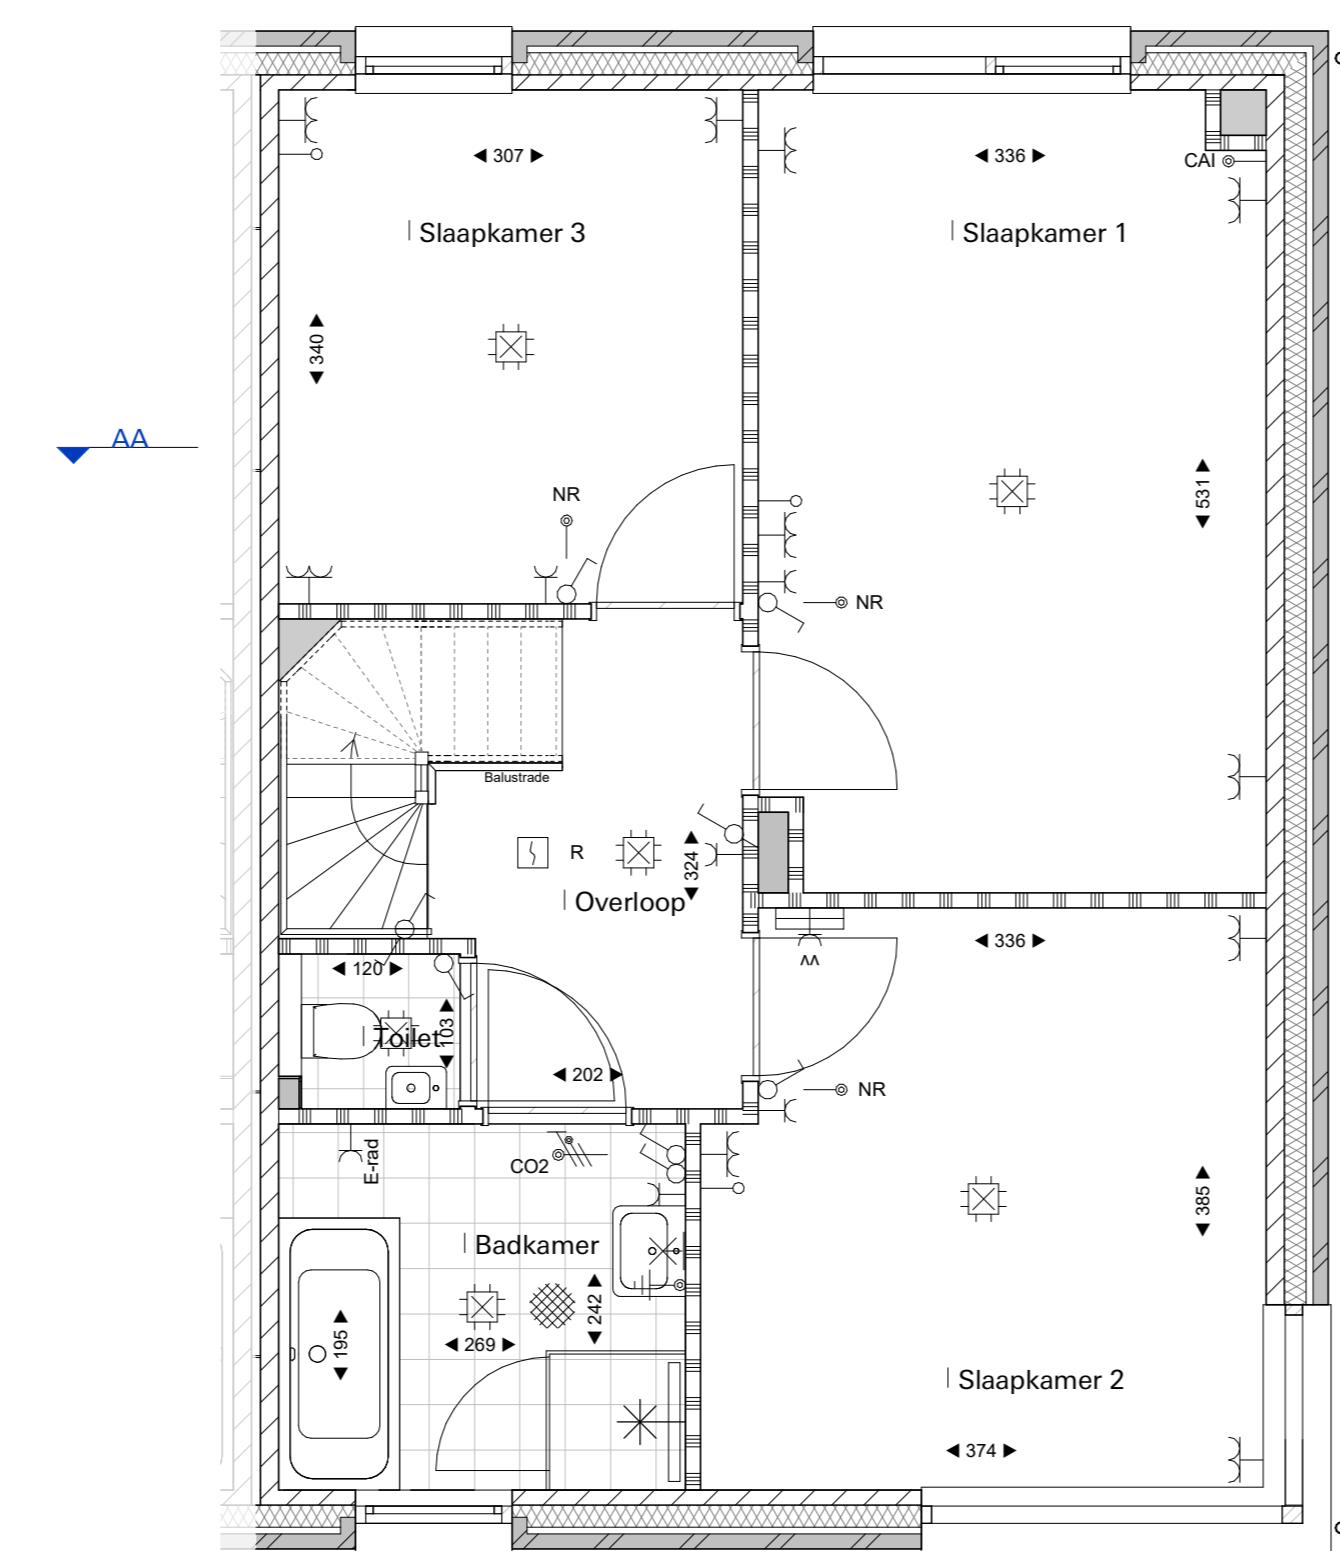

Eerste verdieping  
1:50

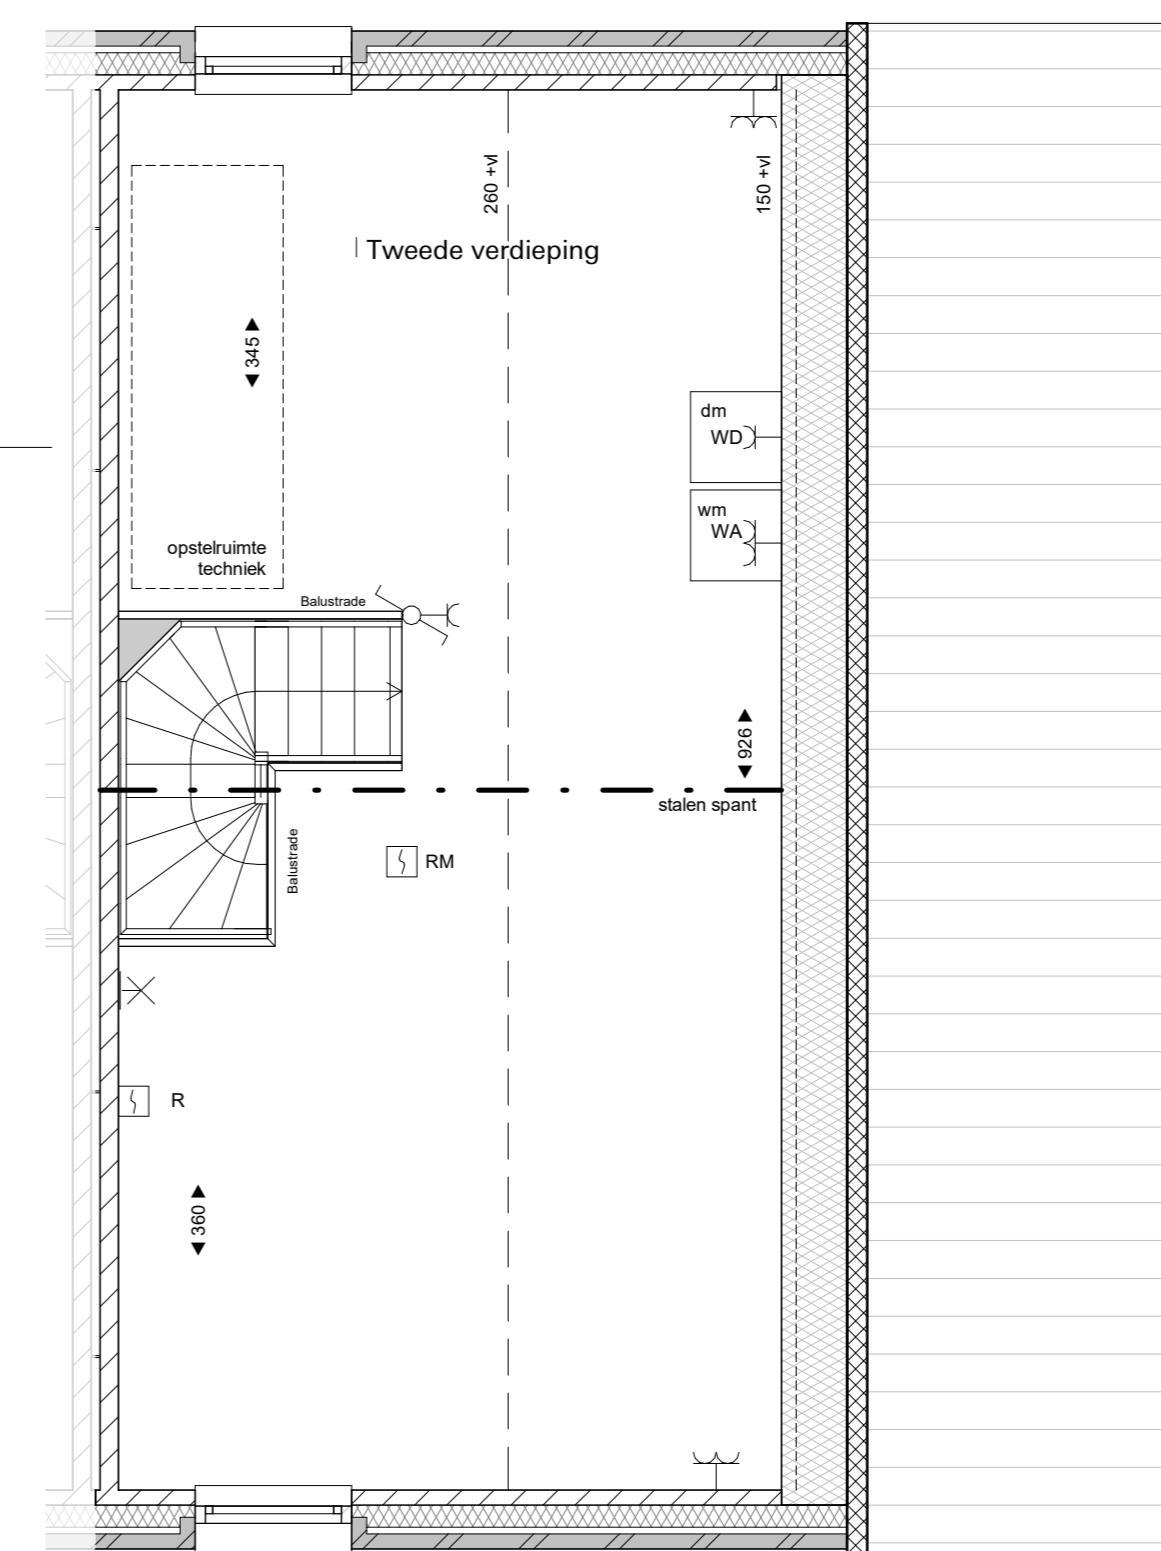

Tweede verdieping  
1:50

**Renvooi**

Symbol	Omschrijving	Symbol	Omschrijving
[Symbol]	Metselwerk baksteen	[Symbol]	Drukknop
[Symbol]	Gevelbetimmering	[Symbol]	Melder, rook, optisch
[Symbol]	Isolatie	[Symbol]	Schakelaar, 1-polig
[Symbol]	Lichte scheidingswand	[Symbol]	Schakelaar, wassel
[Symbol]	Kalkzandsteen	[Symbol]	Thermostaat
[Symbol]	Kanalen-schacht	[Symbol]	Bediening ventilatie
[Symbol]	hemelwaterafvoer	[Symbol]	Thermostaat vloerverwarming
[Symbol]	Aansluitpunt, bedraad	[Symbol]	Verdeker vloerverwarming
[Symbol]	Aansluitpunt niet bedraad	[Symbol]	Elektrische radiator
[Symbol]	Aardingspunt	[Symbol]	Verdeelinrichting
[Symbol]	Aardmat	[Symbol]	Positie wasmachine/droger
[Symbol]	Wandichpunt, zonder armatuur	[Symbol]	Opstelruimte techniek
[Symbol]	Bed		
[Symbol]	Centraaldoos met lichtpunt		
[Symbol]	Contactdoos 1-voudig geaard		
[Symbol]	Contactdoos 2-voudig geaard		
[Symbol]	Contactdoos 2-voudig geaard		

Voor groenvoorzieningen op het kavel zie:  
 - Tekening Hagen en bodembeekkers  
 - Tekening Natuurinclusief voorzieningen bomen en klimplanten



Nuenen-West,  
Panakkers-Zuid  
Type D1-GS  
Kavel 4

Datum  
06-08-2022  
Schaal  
1:50 / 1:100  
Tekeningsnummer

VK.D1-GS.4