



Voorgevel

Achtergevel

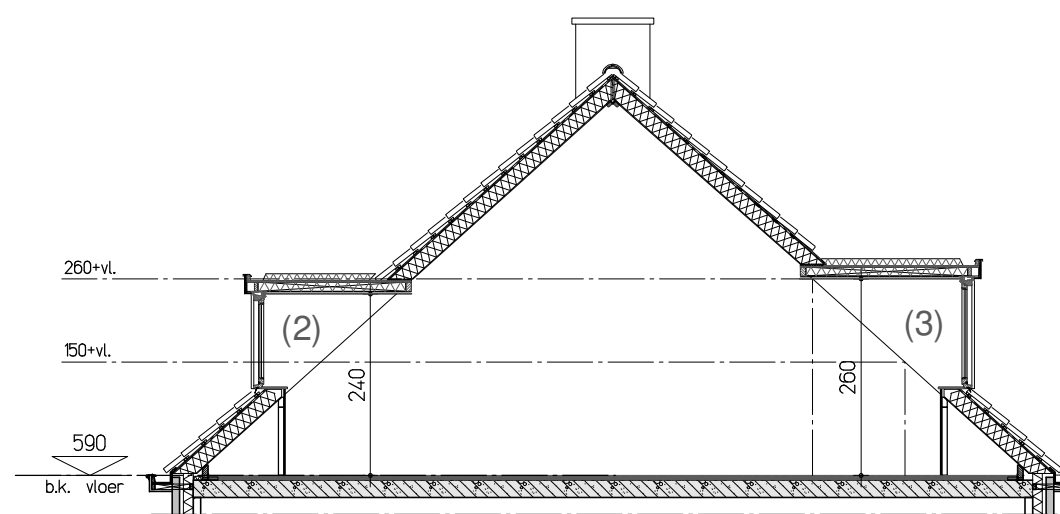

Doorsnede tweede verdieping

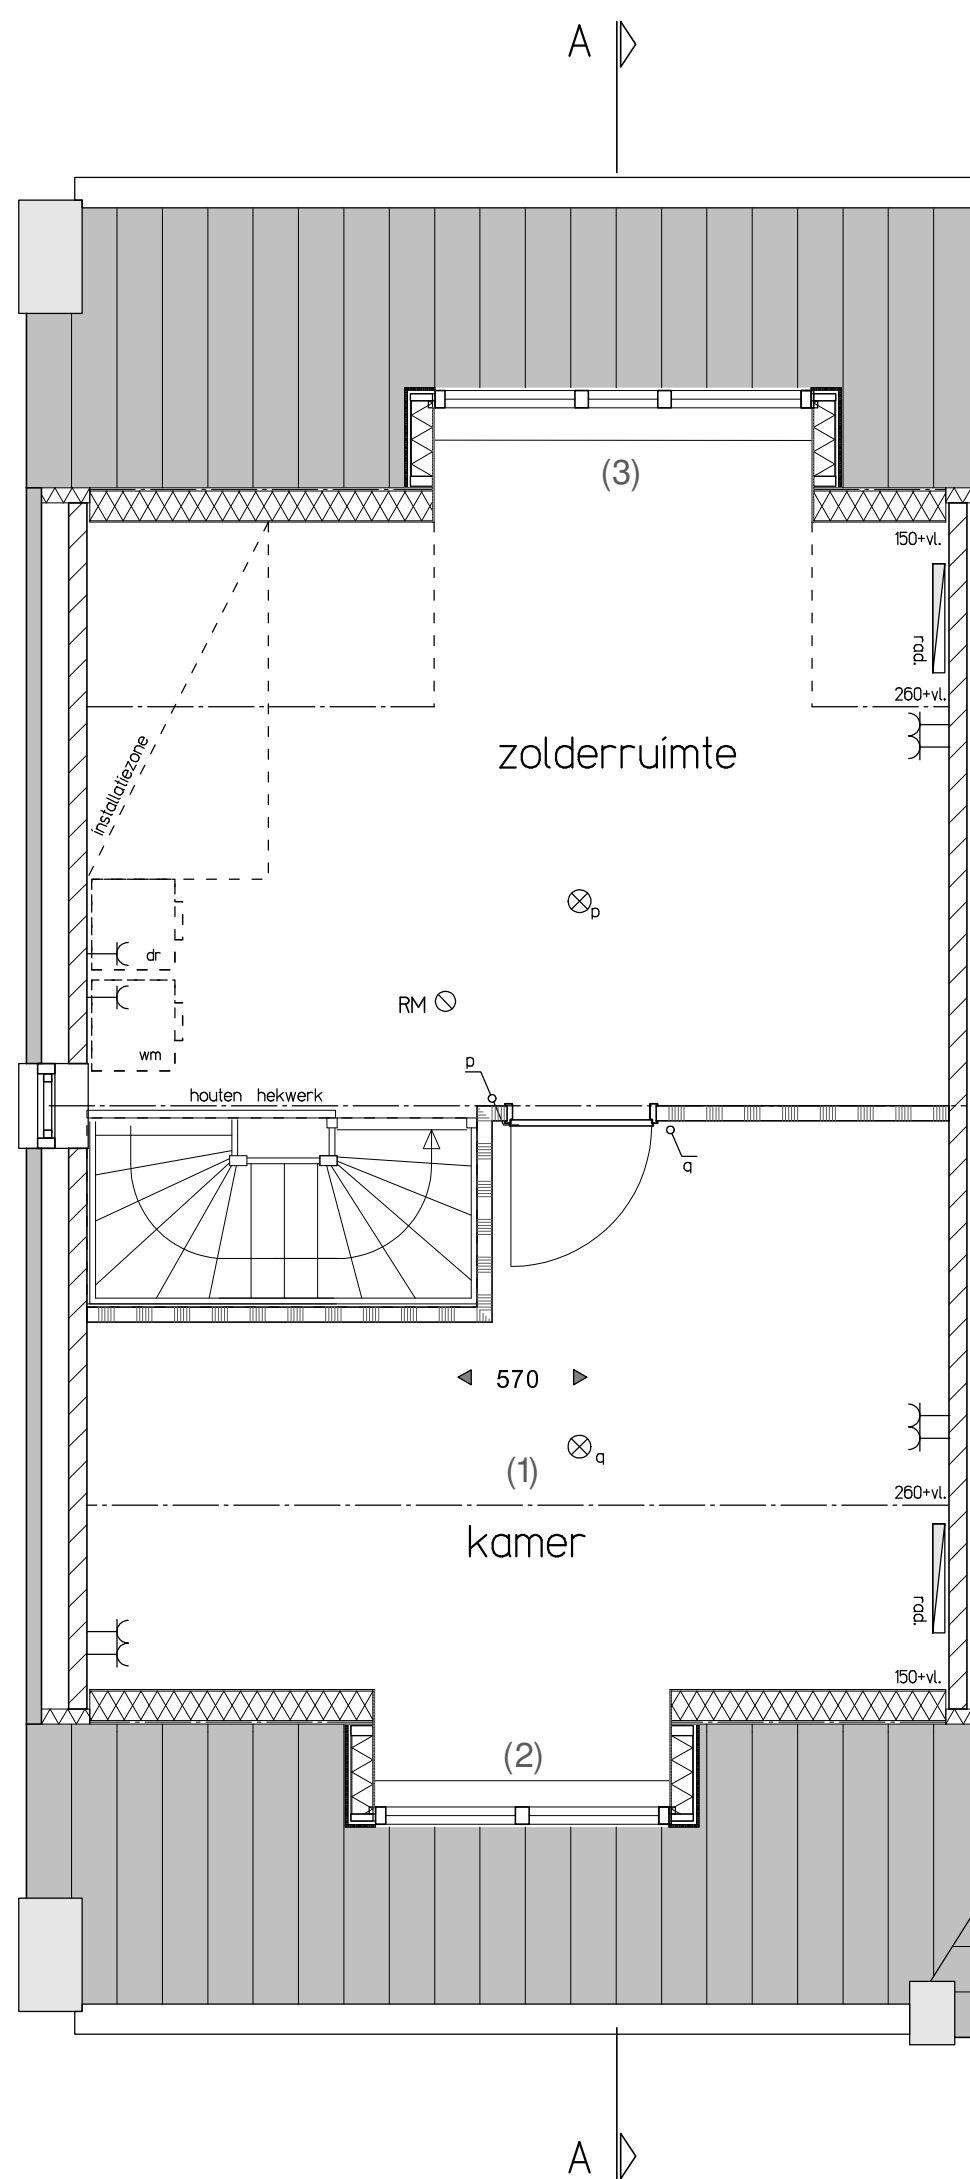

Tweede verdieping

OPTIES

- (1) Kamer op tweede verdieping
- (2) Dakkapel inwendig c.a. 194cm
- (3) Dakkapel inwendig c.a. 250cm (achterzijde)

Afhankelijk van de keuze en positie dakkapel, mogelijk aanpassing van de positie van de zonnepanelen noodzakelijk

RENVOOI:

	metselwerk baksteen		enkele contactdoos
	kalkzandsteen		dubbele contactdoos
	lichte scheidingswand		enkelpolige schakelaar
	hemelwaterafvoer		wisselschakelaar
	elektrische radiator		loze leiding naar meterkast
	opstelplaats wasmachine		thermostaat
	opstelplaats wasdroger		bediening mechanische ventilatie
	opstelplaats verdeler vloerverwarming		cai aansluiting
	opstelruimte techniek		data aansluiting
	buitenkraan		WLAN accespunt
	rookmelder		schel
			belddrukker
			plafondlichtpunt
			wandlichtpunt

NUENEN-WEST
87 woningen Bouwveld D

Type D
OPTIES
Bouwnummer 13 en 20
SCHAAL
1:50/1:100
DATUM
16-07-2018
tekening
VK - D-01

