





Begane grond  
type J  
KAVEL 37

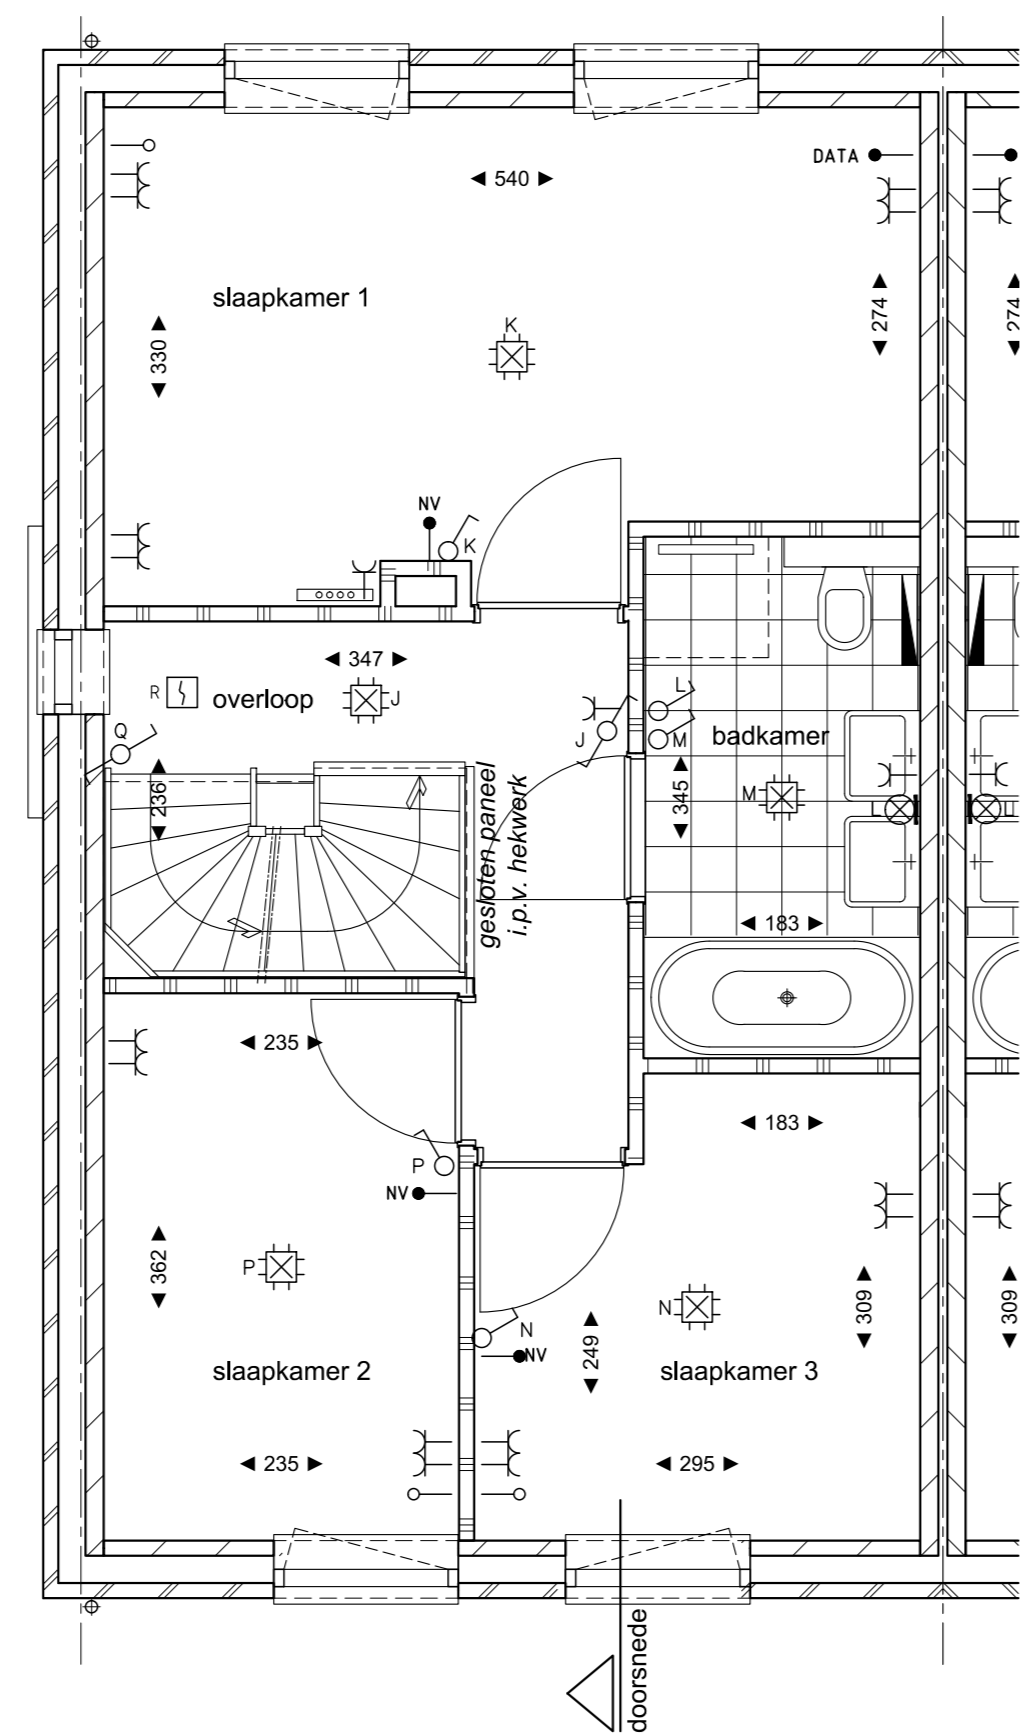

Eerste verdieping  
type J  
KAVEL 37

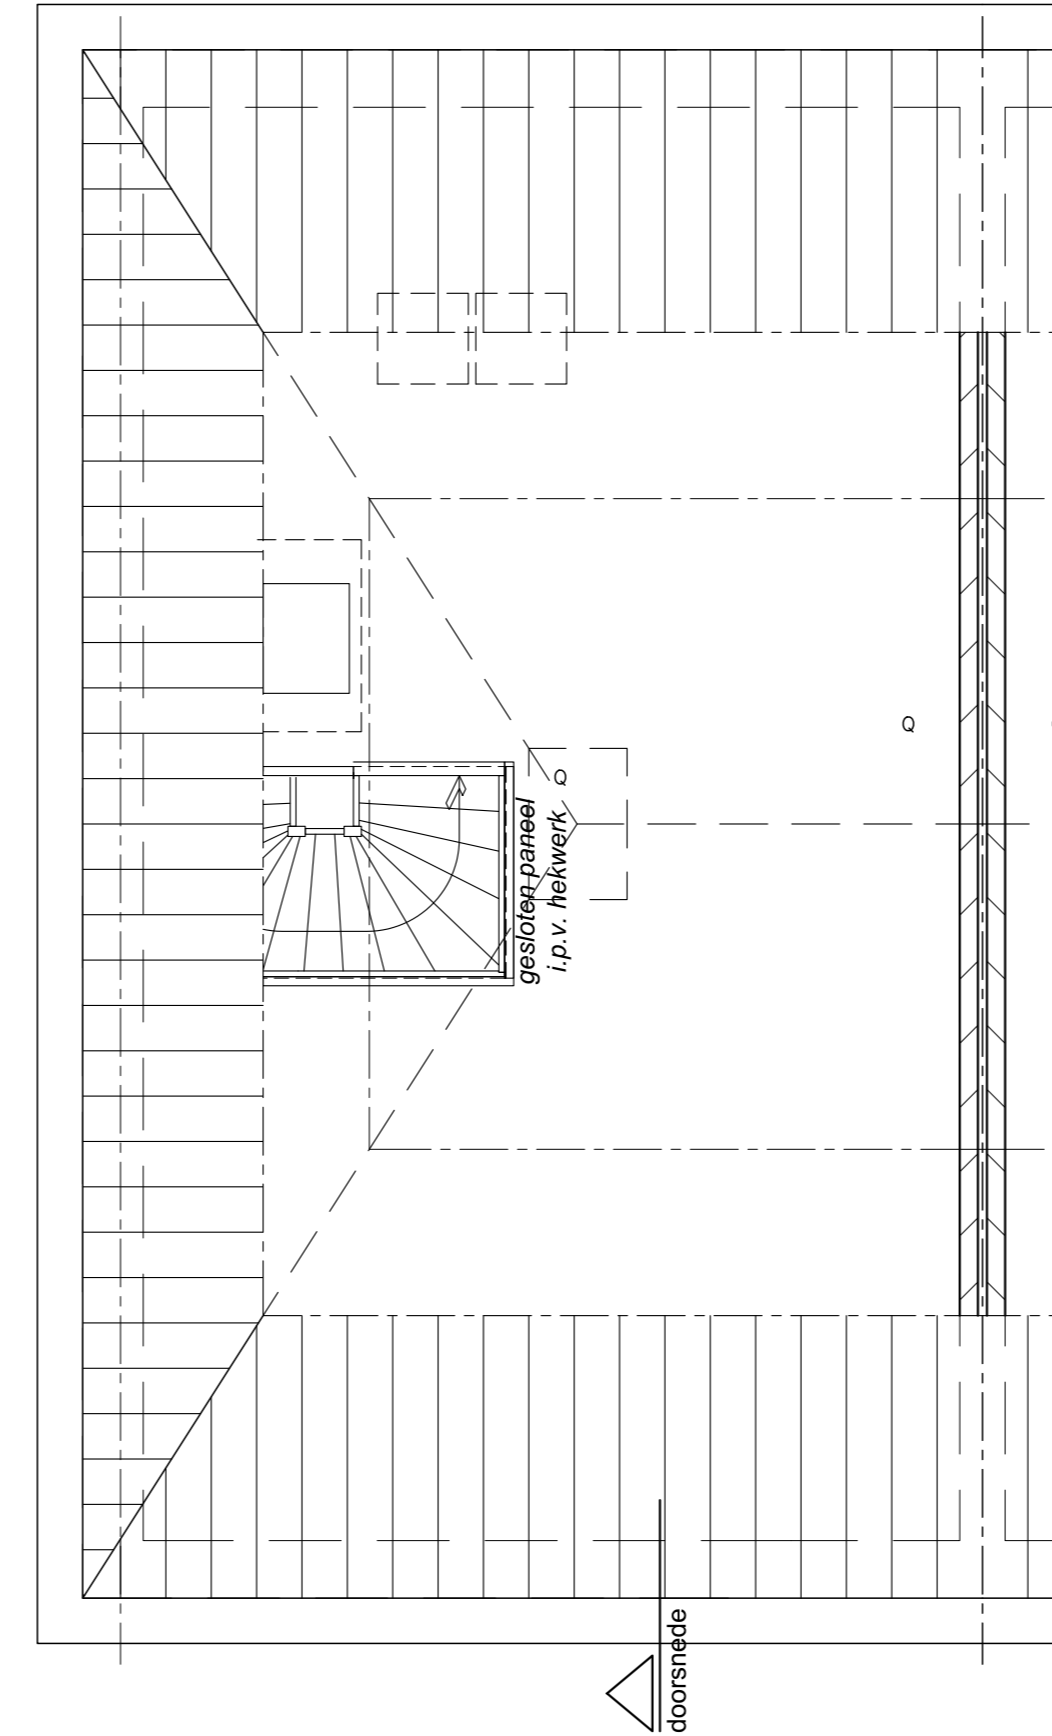

Tweede verdieping  
type J  
KAVEL 37

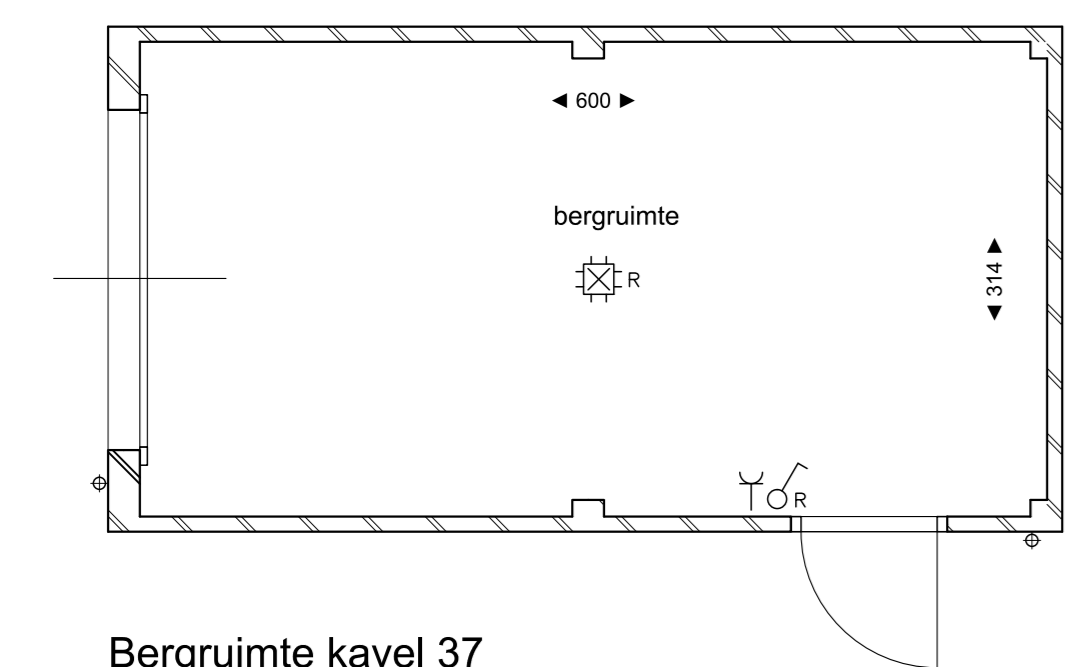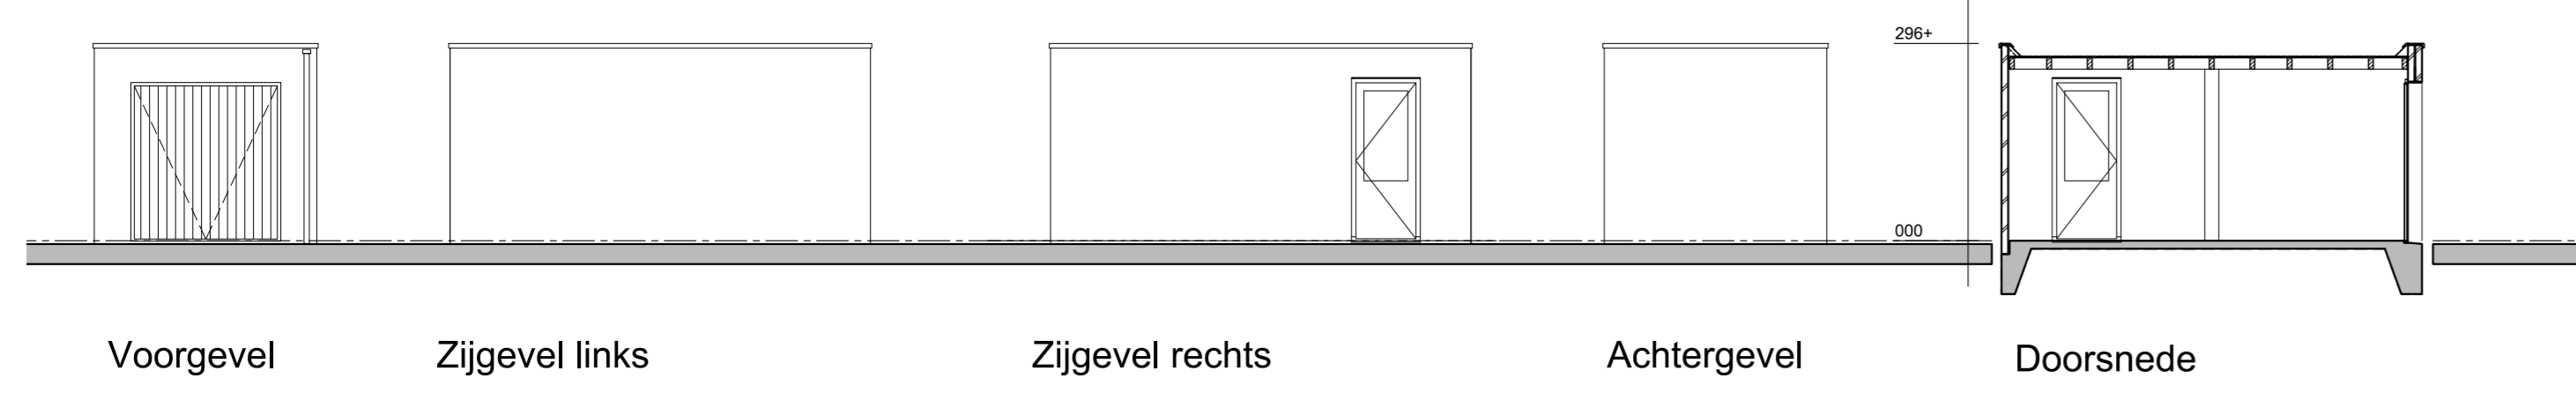


Bergruimte kavel 37

**RENOVOI**

- geventstenen
- kalkzandsteen
- scheidingswand
- ventilatie-unit
- warmtepomp binnen-unit
- warmtepomp buiten-unit
- elektrische radiator
- Verdelers vloerverwarming
- opstelplaats wasmachine
- opstelplaats wasdroger
- opstelplaats zonnepanelen
- gevelkom met buitenkraan
- hemelwaterafvoer

Symbol	Omschrijving
	Plafondlichtpunt
	Wandlichtpunt
	Aansluitpunt centrale antenne bedraad
	Aansluitpunt data bedraad
	Aansluitpunt thermostaat bedraad
	Naregeling vloerverwarming
	Bediening mechanische ventilatie (RF)
	Loze leiding
	Bel
	Drukknop
	Rookmelder
	Schakelaar, 1-polig
	Schakelaar, wissel
	Wandcontactdoos 1-voudig
	Wandcontactdoos 2-voudig
	Omvormer PV-panelen

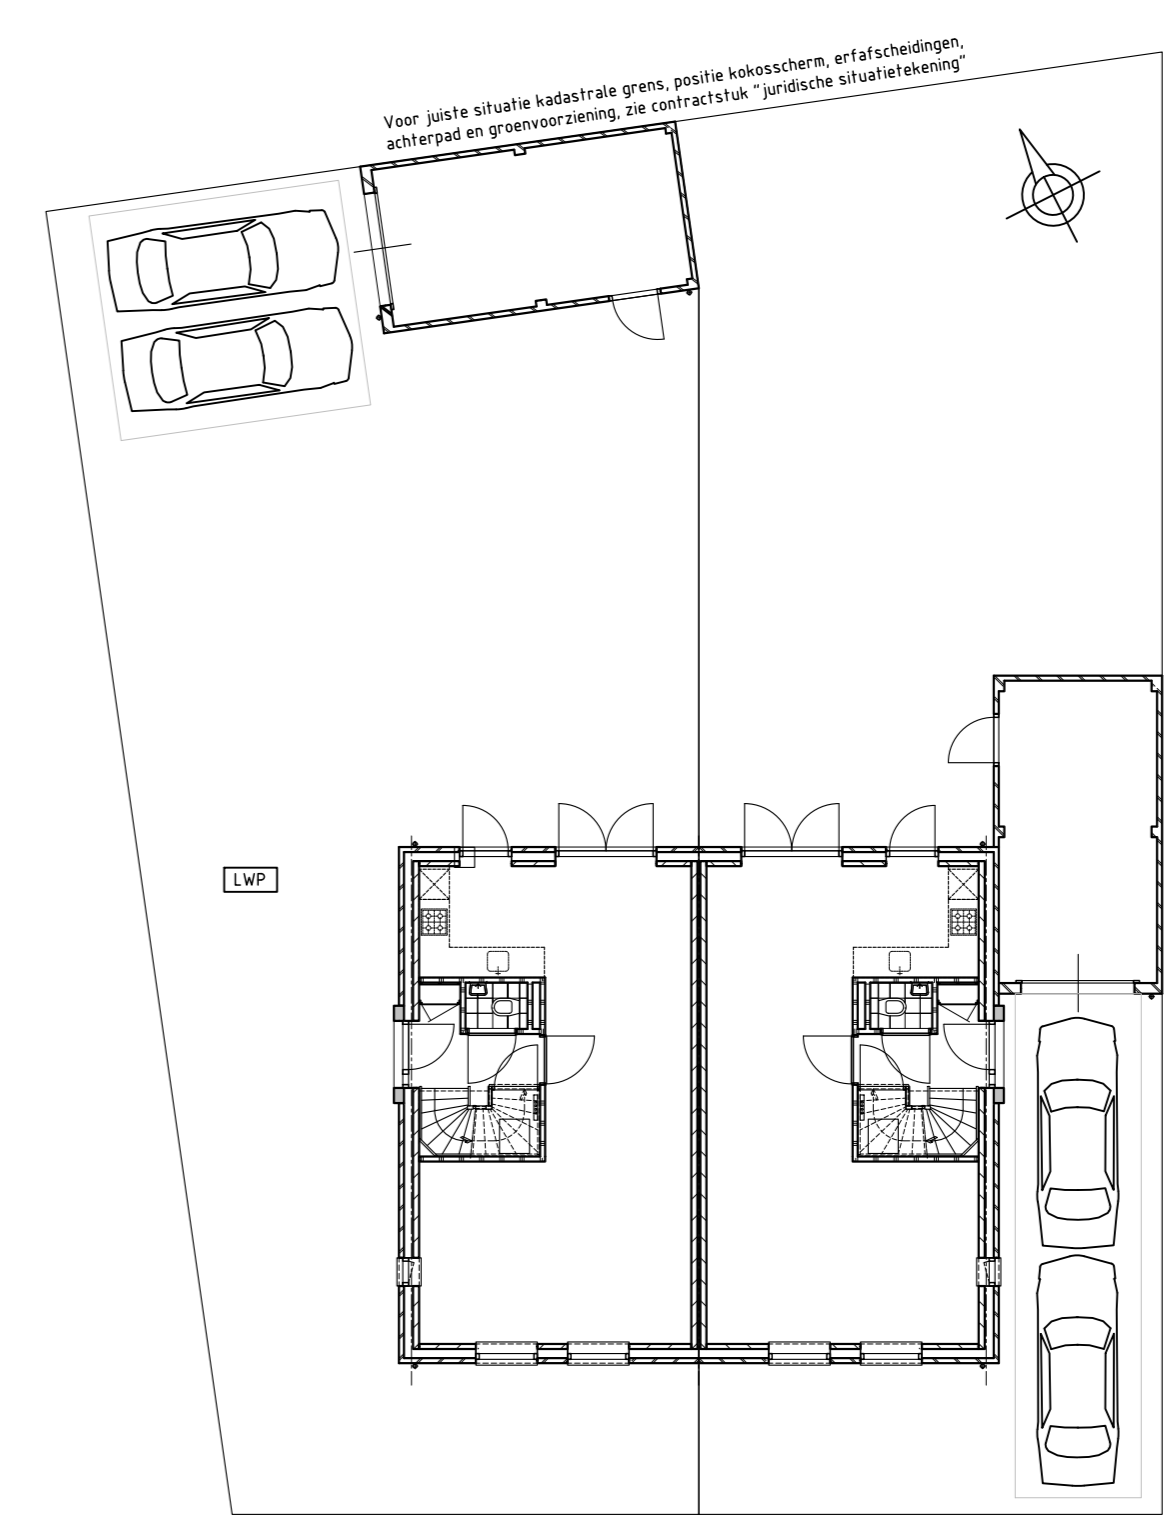

Kavel 37 Kavel 36

