




Voorgevel  
1:100

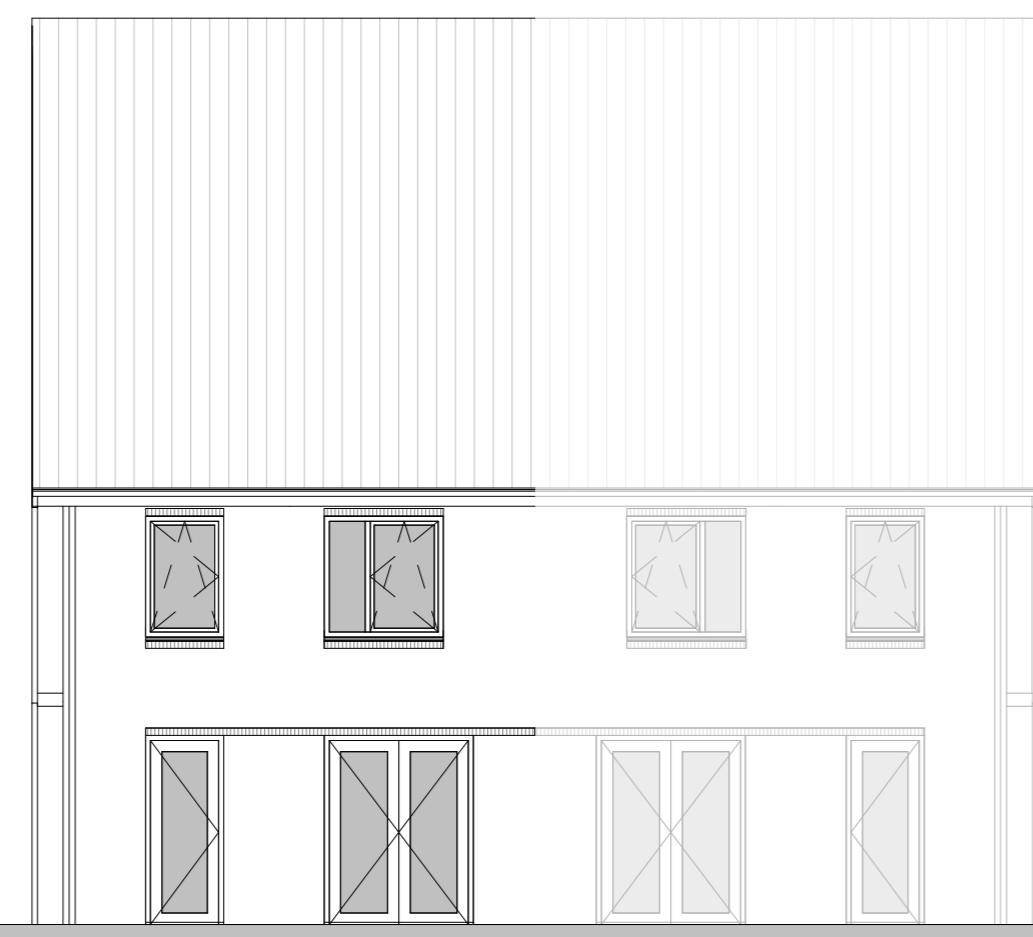


Achtergevel  
1:100

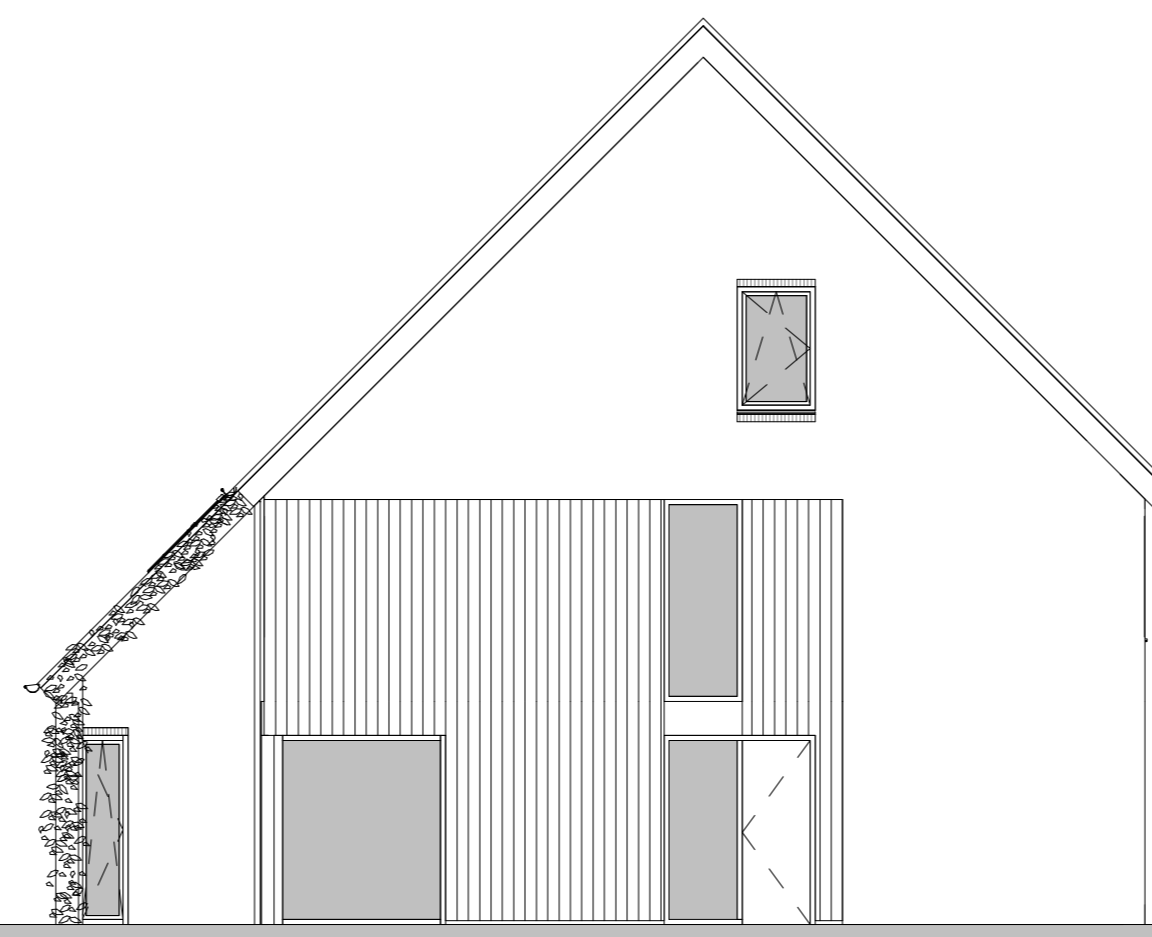

Rechterzijgevel  
1:100

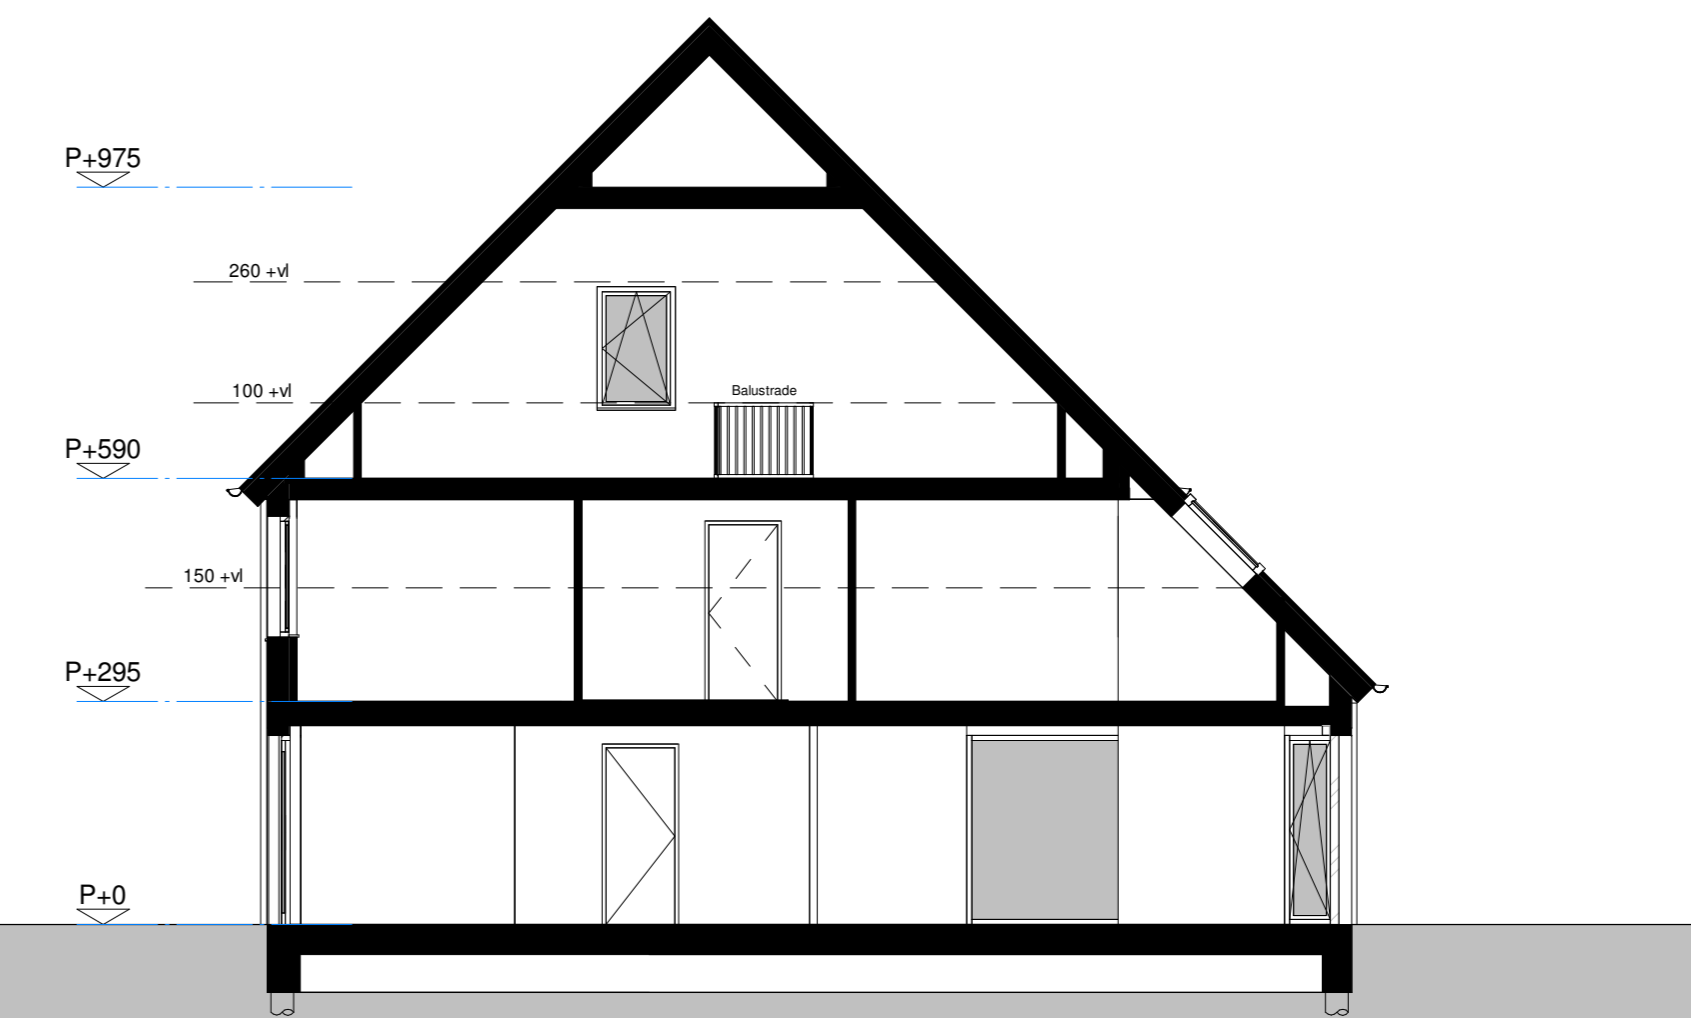

Doorsnede BB  
1:100

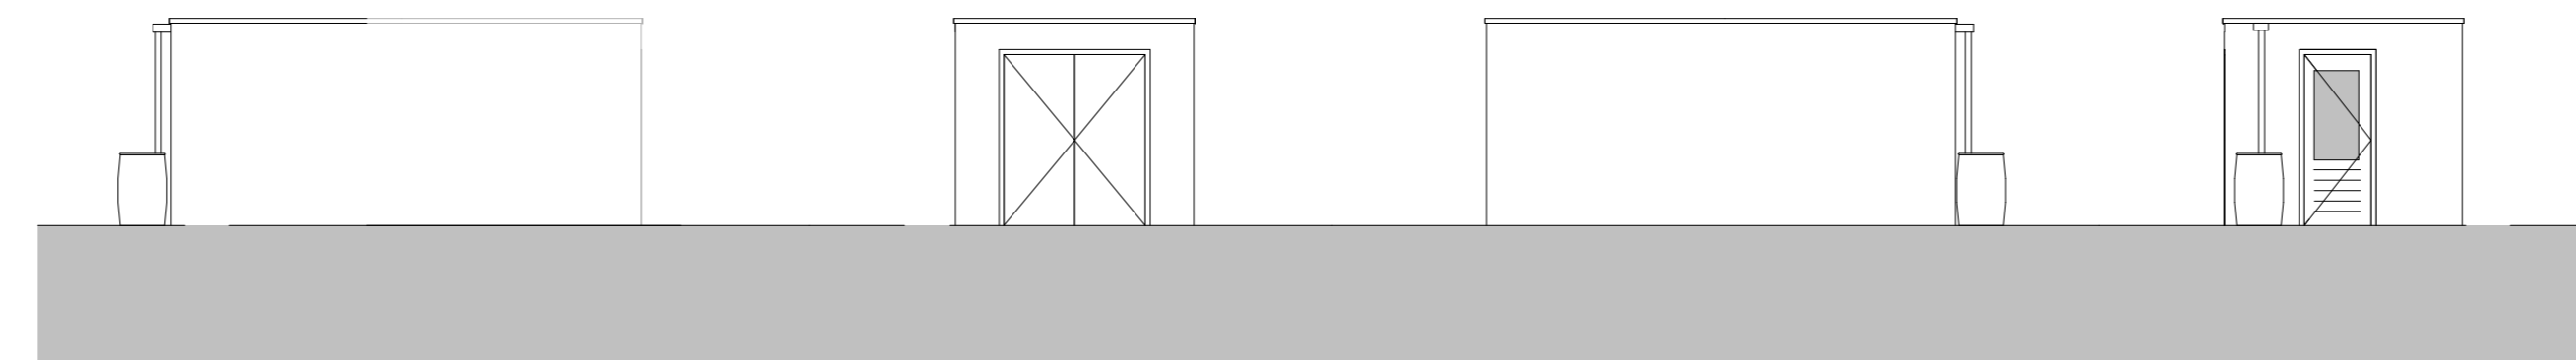

Linkerzijgevel  
1:100


Voorgevel  
1:100

Rechterzijgevel  
1:100


Achtergevel  
1:100




Situatie  
1:1000

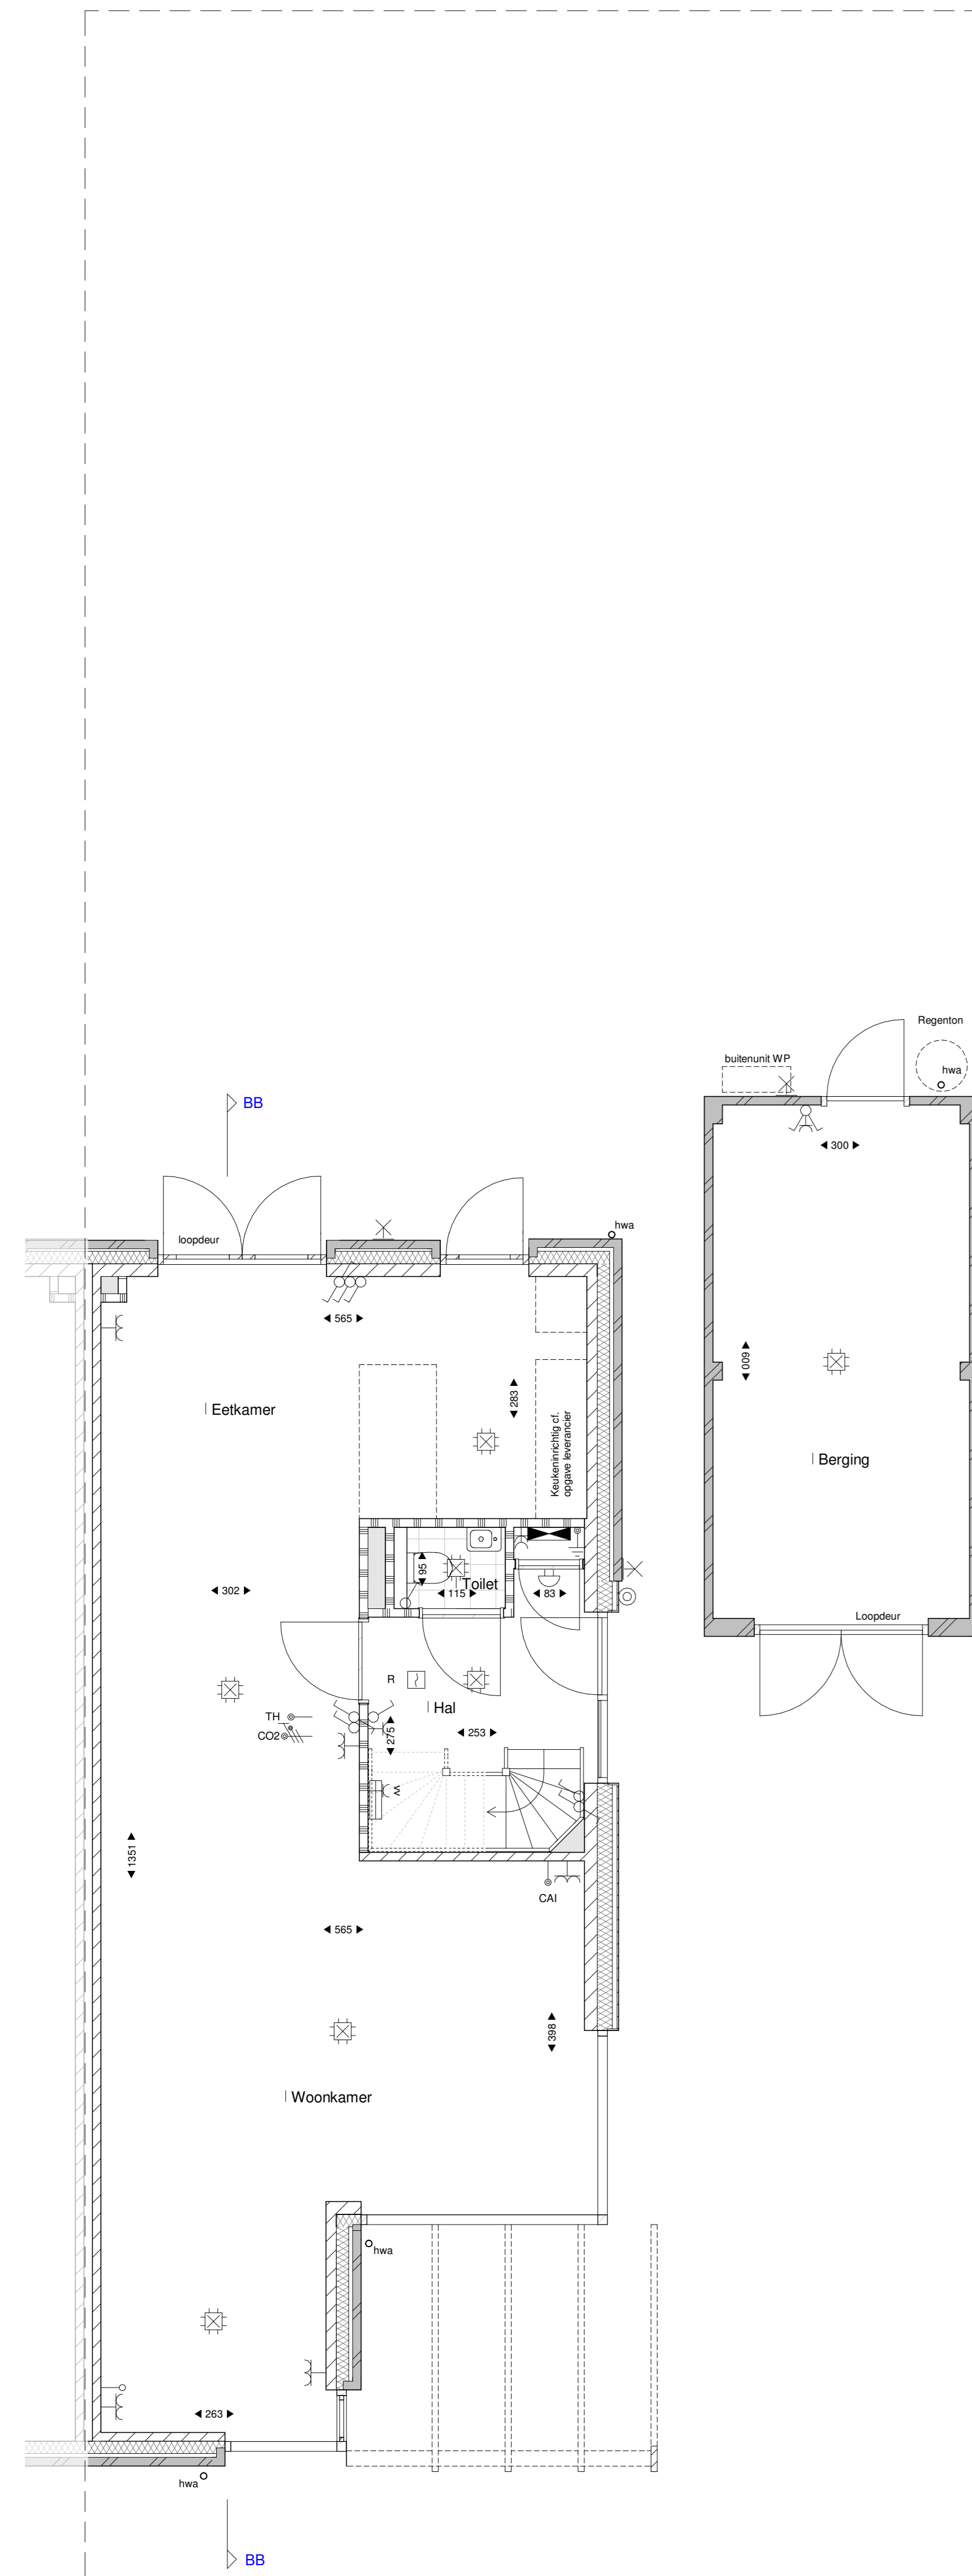

Begane grond  
1:100

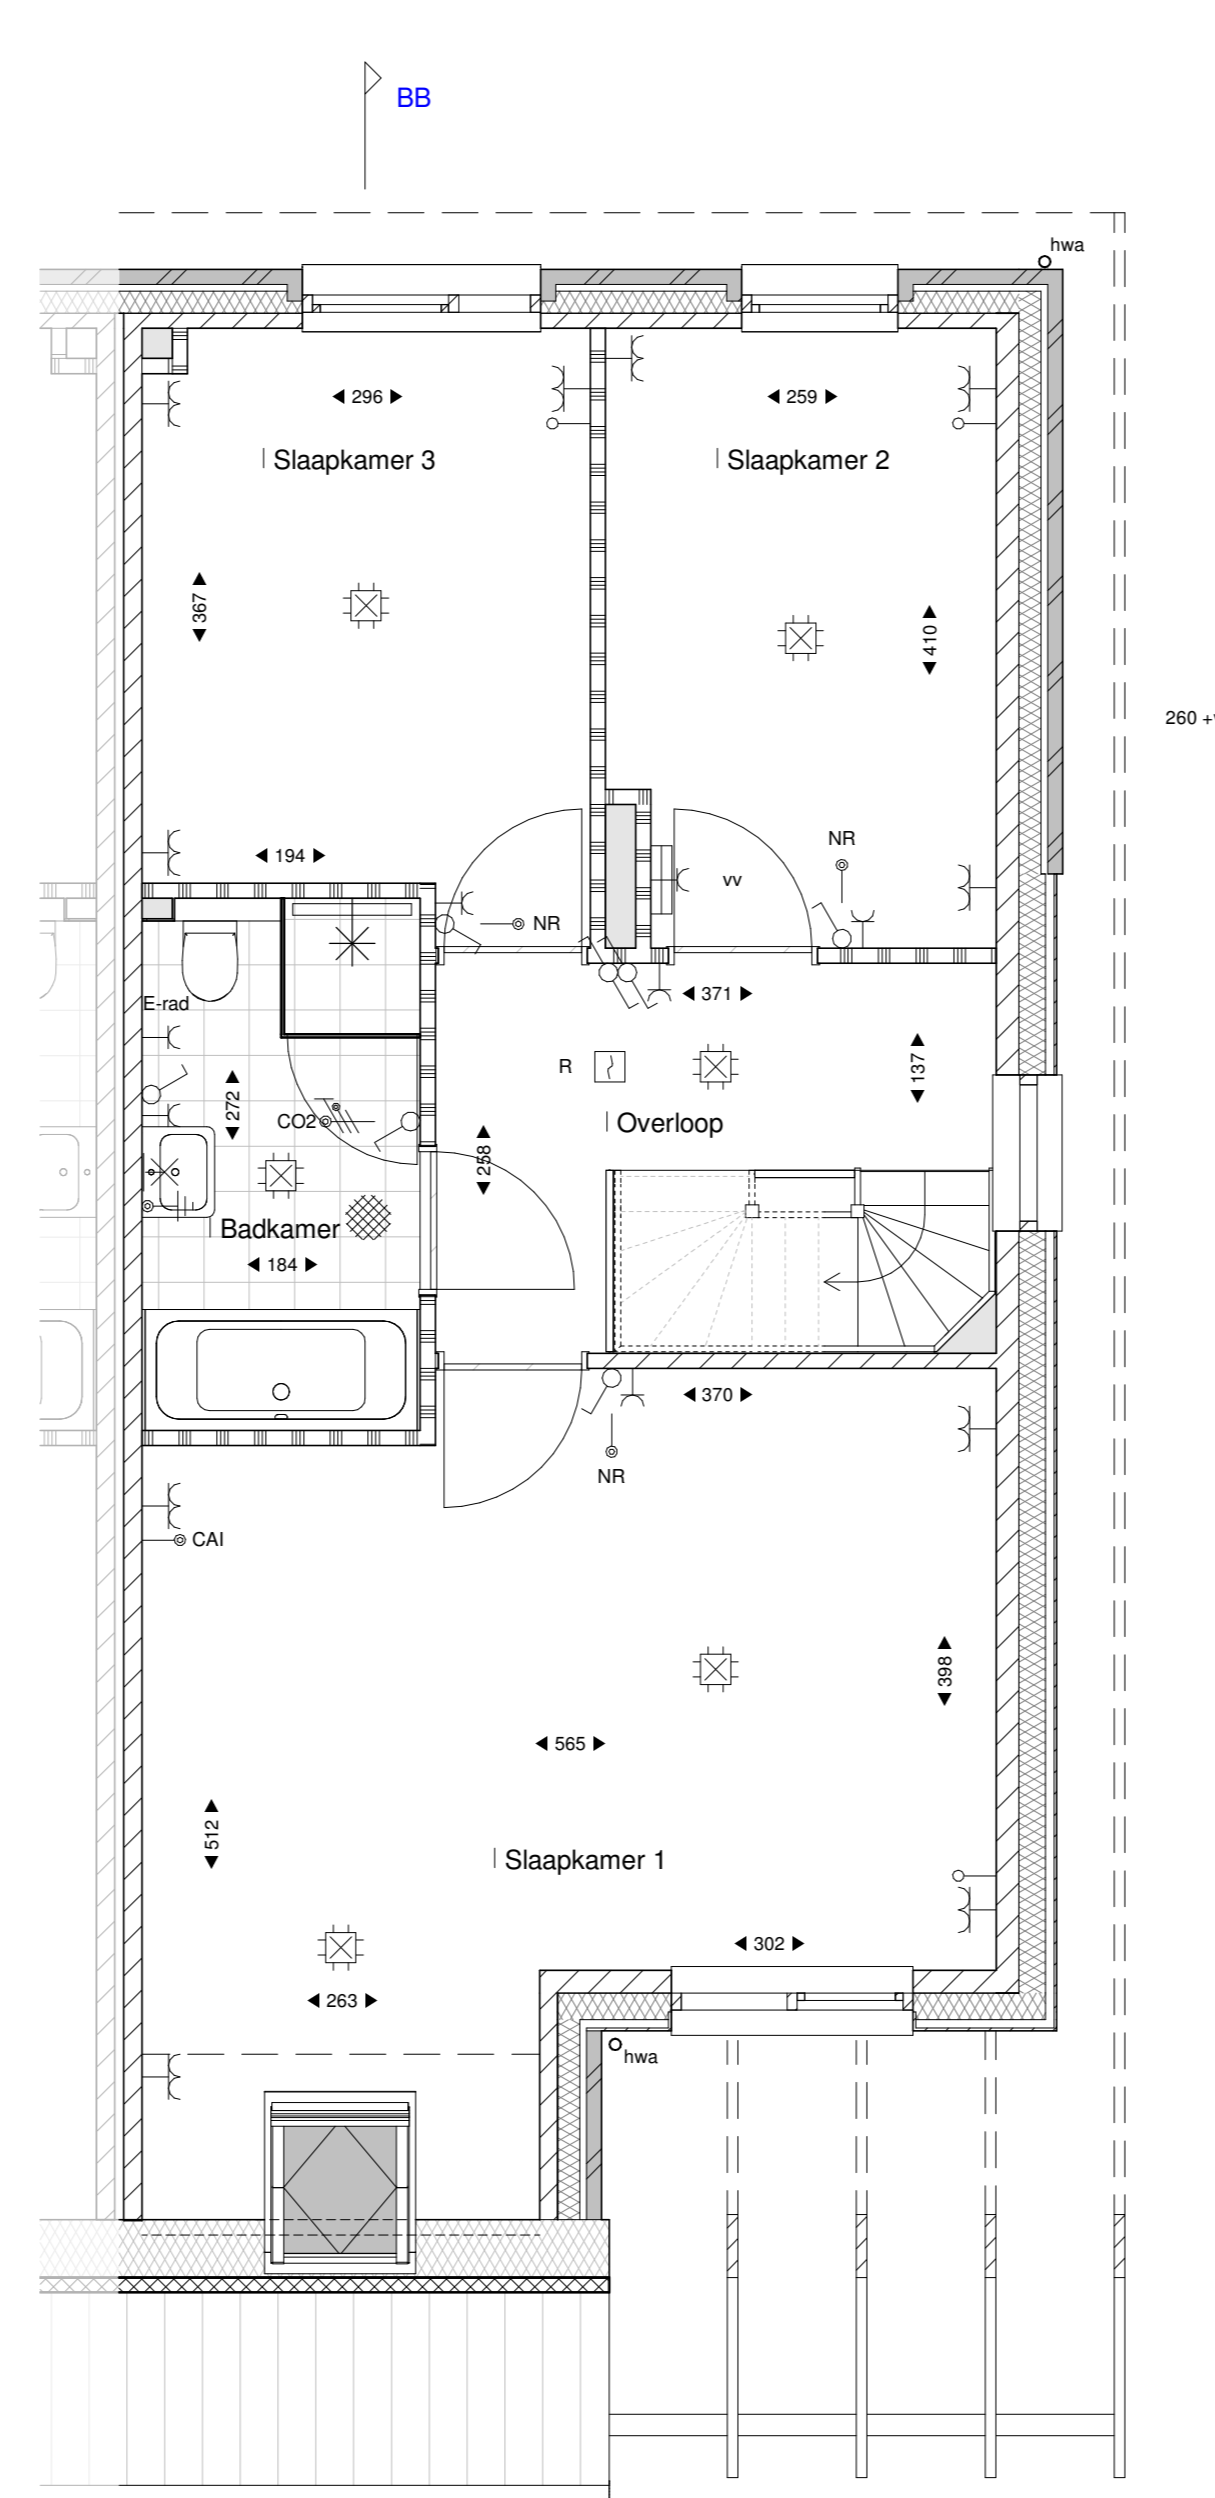

Eerste verdieping  
1:100

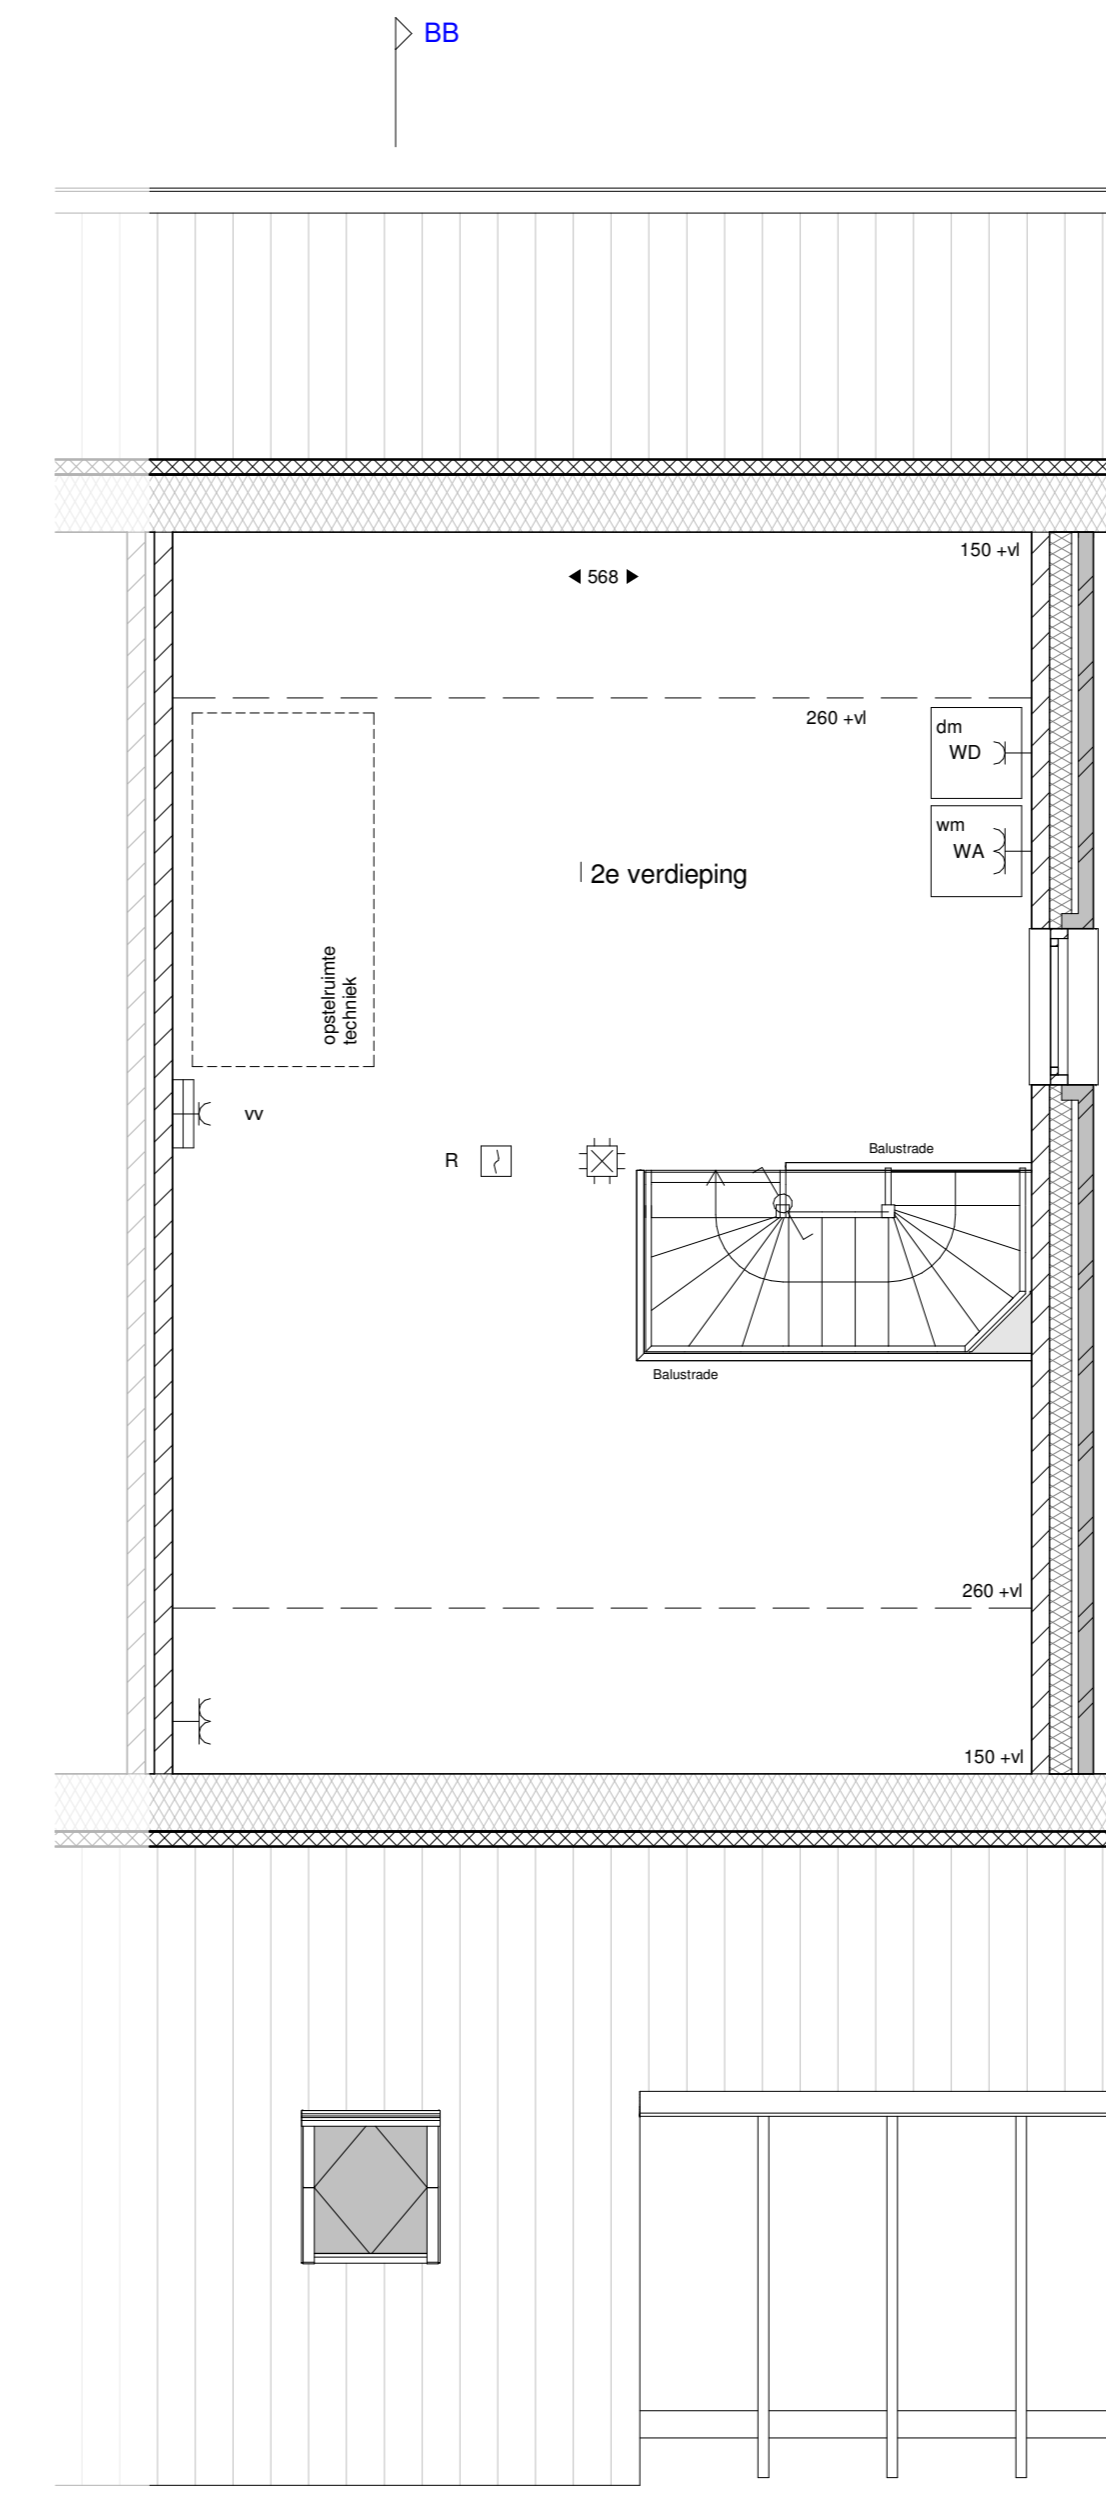

Tweede verdieping  
1:100

**Renvoor**

Symbol	Omschrijving	Symbol	Omschrijving
[Symbol]	Metselwerk baksteen	[Symbol]	Drucknop
[Symbol]	Gevelbetimmering	[Symbol]	Melker, rook, optisch
[Symbol]	Isolatie	[Symbol]	Schakelaar, 1-polig
[Symbol]	Lichte scheidingswand	[Symbol]	Schakelaar, wissel-
[Symbol]	Kalkzandsteen	[Symbol]	Thermostaat
[Symbol]	Kanalschacht	[Symbol]	Bediening ventilatie
[Symbol]	hemelwaterafvoer	[Symbol]	Thermostaat vloerverwarming
[Symbol]	Aansluitpunt, bedraad	[Symbol]	Verdeler vloerverwarming
[Symbol]	Aansluitpunt niet bedraad	[Symbol]	Elektrische radiator
[Symbol]	Aardingspunt	[Symbol]	Verdeelschakelaar
[Symbol]	Aardmat	[Symbol]	Postie wasmachine/droger
[Symbol]	Wandlichtpunt, zonder armatuur	[Symbol]	Opstelruimte techniek
[Symbol]	Bal		
[Symbol]	Centraaldoos met lichtpunt		
[Symbol]	Contactdoos 1-voudig geaard		
[Symbol]	Contactdoos 2-voudig geaard		
[Symbol]	Contactdoos 3-voudig geaard		

Voor groenvoorzieningen op het kavel zie:  
 - Tekening Hagen en bodembedekkers  
 - Tekening Natuurinclusief voorzieningen bomen en klimplanten



Nuinen-West,  
Panackers-zuid  
Type C-GS  
Kavel 34

Datum:  
06-08-2022  
Schale:  
1:50 / 1:100  
Tekeningsnummer:

VK.C-GS.34