


Begane grond - kavel 1/2/3/4/5
optie c: uitbreiding achterzijde 200 cm

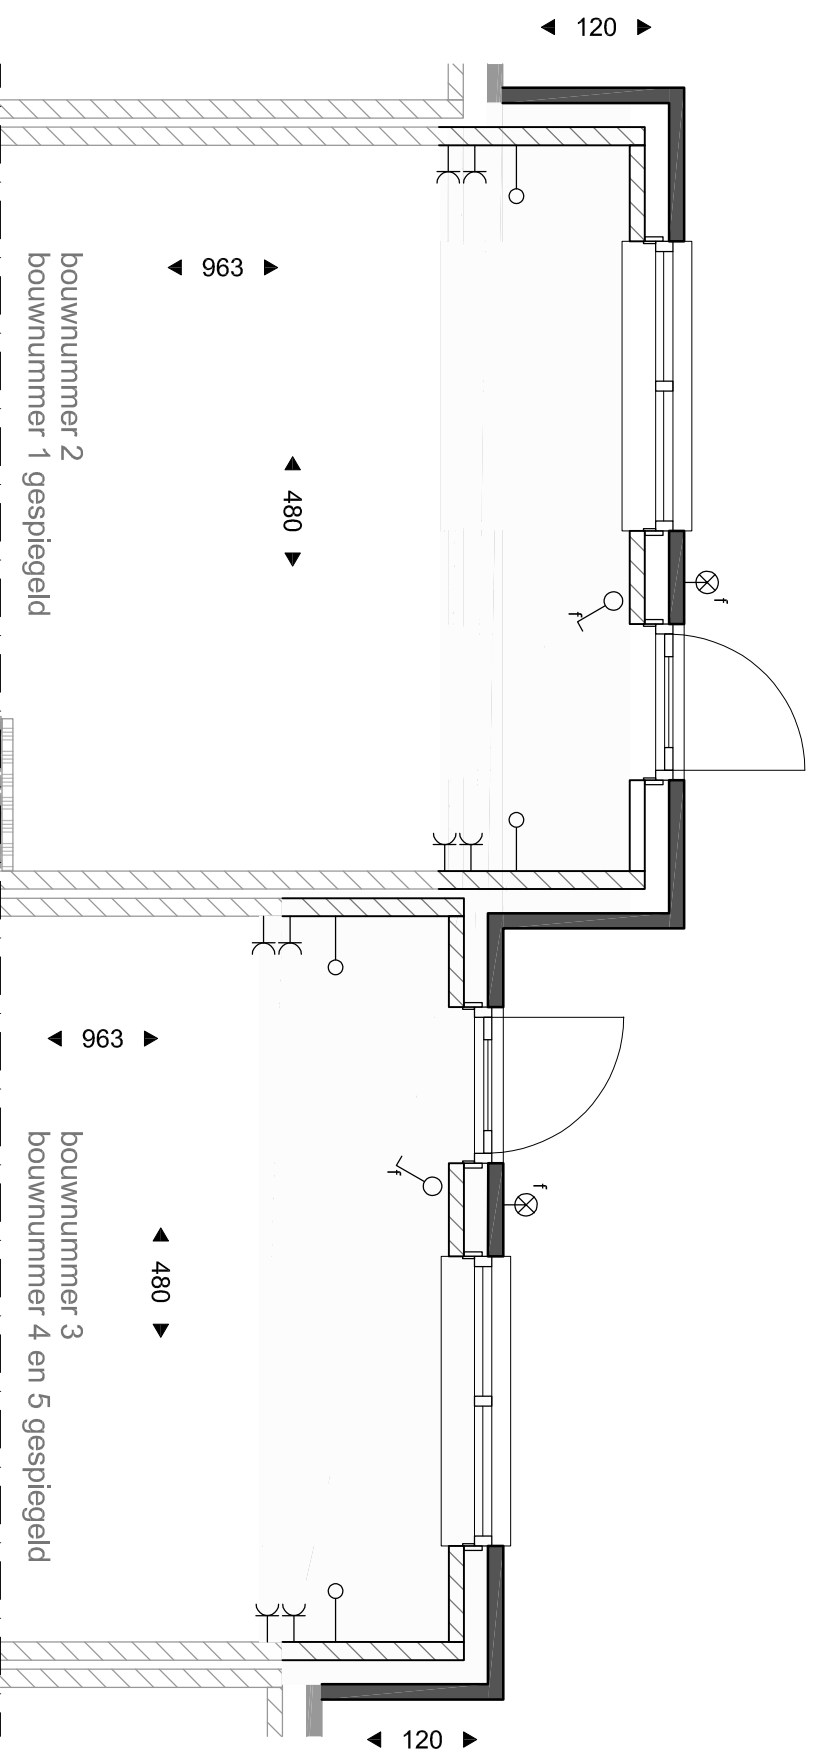

Begane grond - kavel 1/2/3/4/5
optie a: uitbreiding achterzijde 120 cm

NUENEN-WEST
23 koopwoningen Opwettens Land

Optie uitbreiding woonkamer achterzijde
Kavelnummer 1 t/m 5

SCHAAL
1:50
DATUM
23-06-2016
tekening
VK-RF-01