





Voorgevel

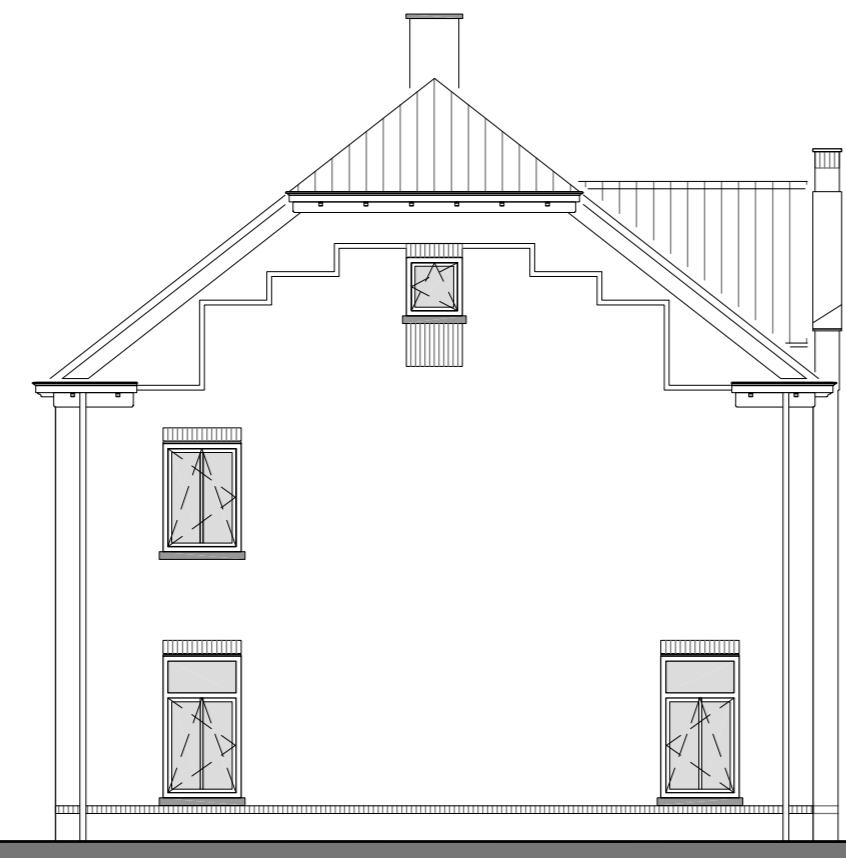


Linker zijgevel



Achtergevel

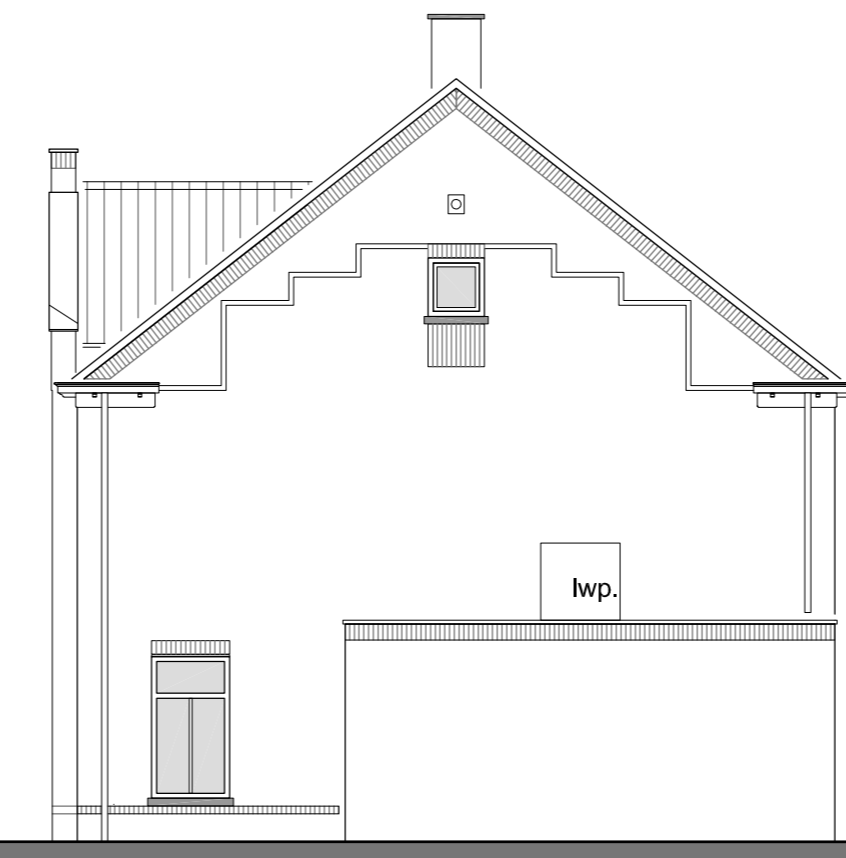


Rechter zijgevel

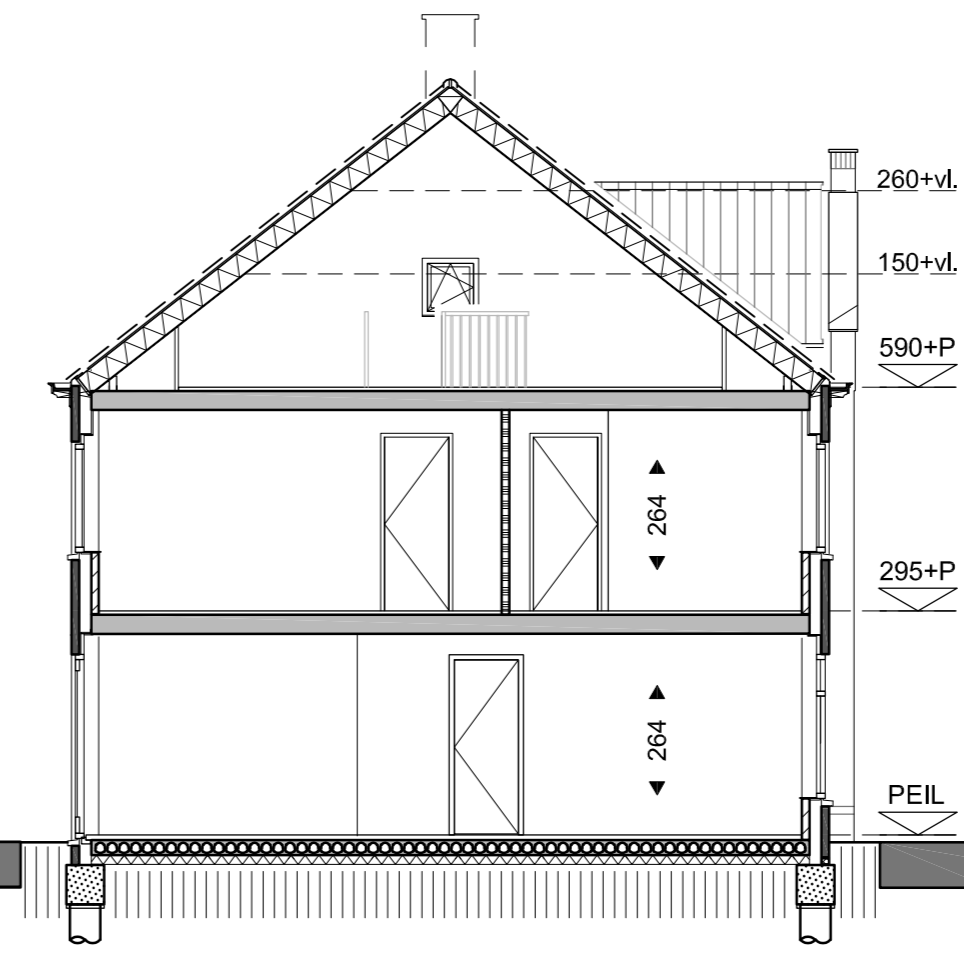


Doorsnede

REVENOOI:


- |  |  |  |                                       |
|--|--|--|---------------------------------------|
|  | metselwerk baksteen                    |  | enkele contactdeur                    |
|  | kalkzandsteen                          |  | dubbele contactdeur                   |
|  | lichte schiedingwand                   |  | enkelepolige schakelaar               |
|  | kanalschacht                           |  | wisselschakelaar                      |
|  | hottelwaterafvoer Ø 80                 |  | aansluitpunt loze leiding             |
|  | radiator: elektrisch                   |  | bedrade leiding CAI                   |
|  | opstelplaats wasmachine                |  | bedrade leiding DATA                  |
|  | opstelplaats wasdroger                 |  | thermostaat                           |
|  | opstelplaats zonnepanelen              |  | na-regeling vloerverwarming           |
|  | verdel. vloerverwarming                |  | bediening mechanische ventilatie (RF) |
|  | ventilatieunit met warmte terugwinning |  | ventiel mechanische ventilatie        |
|  | Lucht warmtepomp (buitenunit)          |  | rookmelder                            |
|  | Warmtepomp unit                        |  | schel                                 |
|  |  |  | bedrukker                             |
|  |  |  | plafondlichtpunt                      |
|  |  |  | wandlichtpunt                         |
|  |  |  | gevelcom + kraan                      |
|  |  |  | PV omvormer pv-paneleen               |

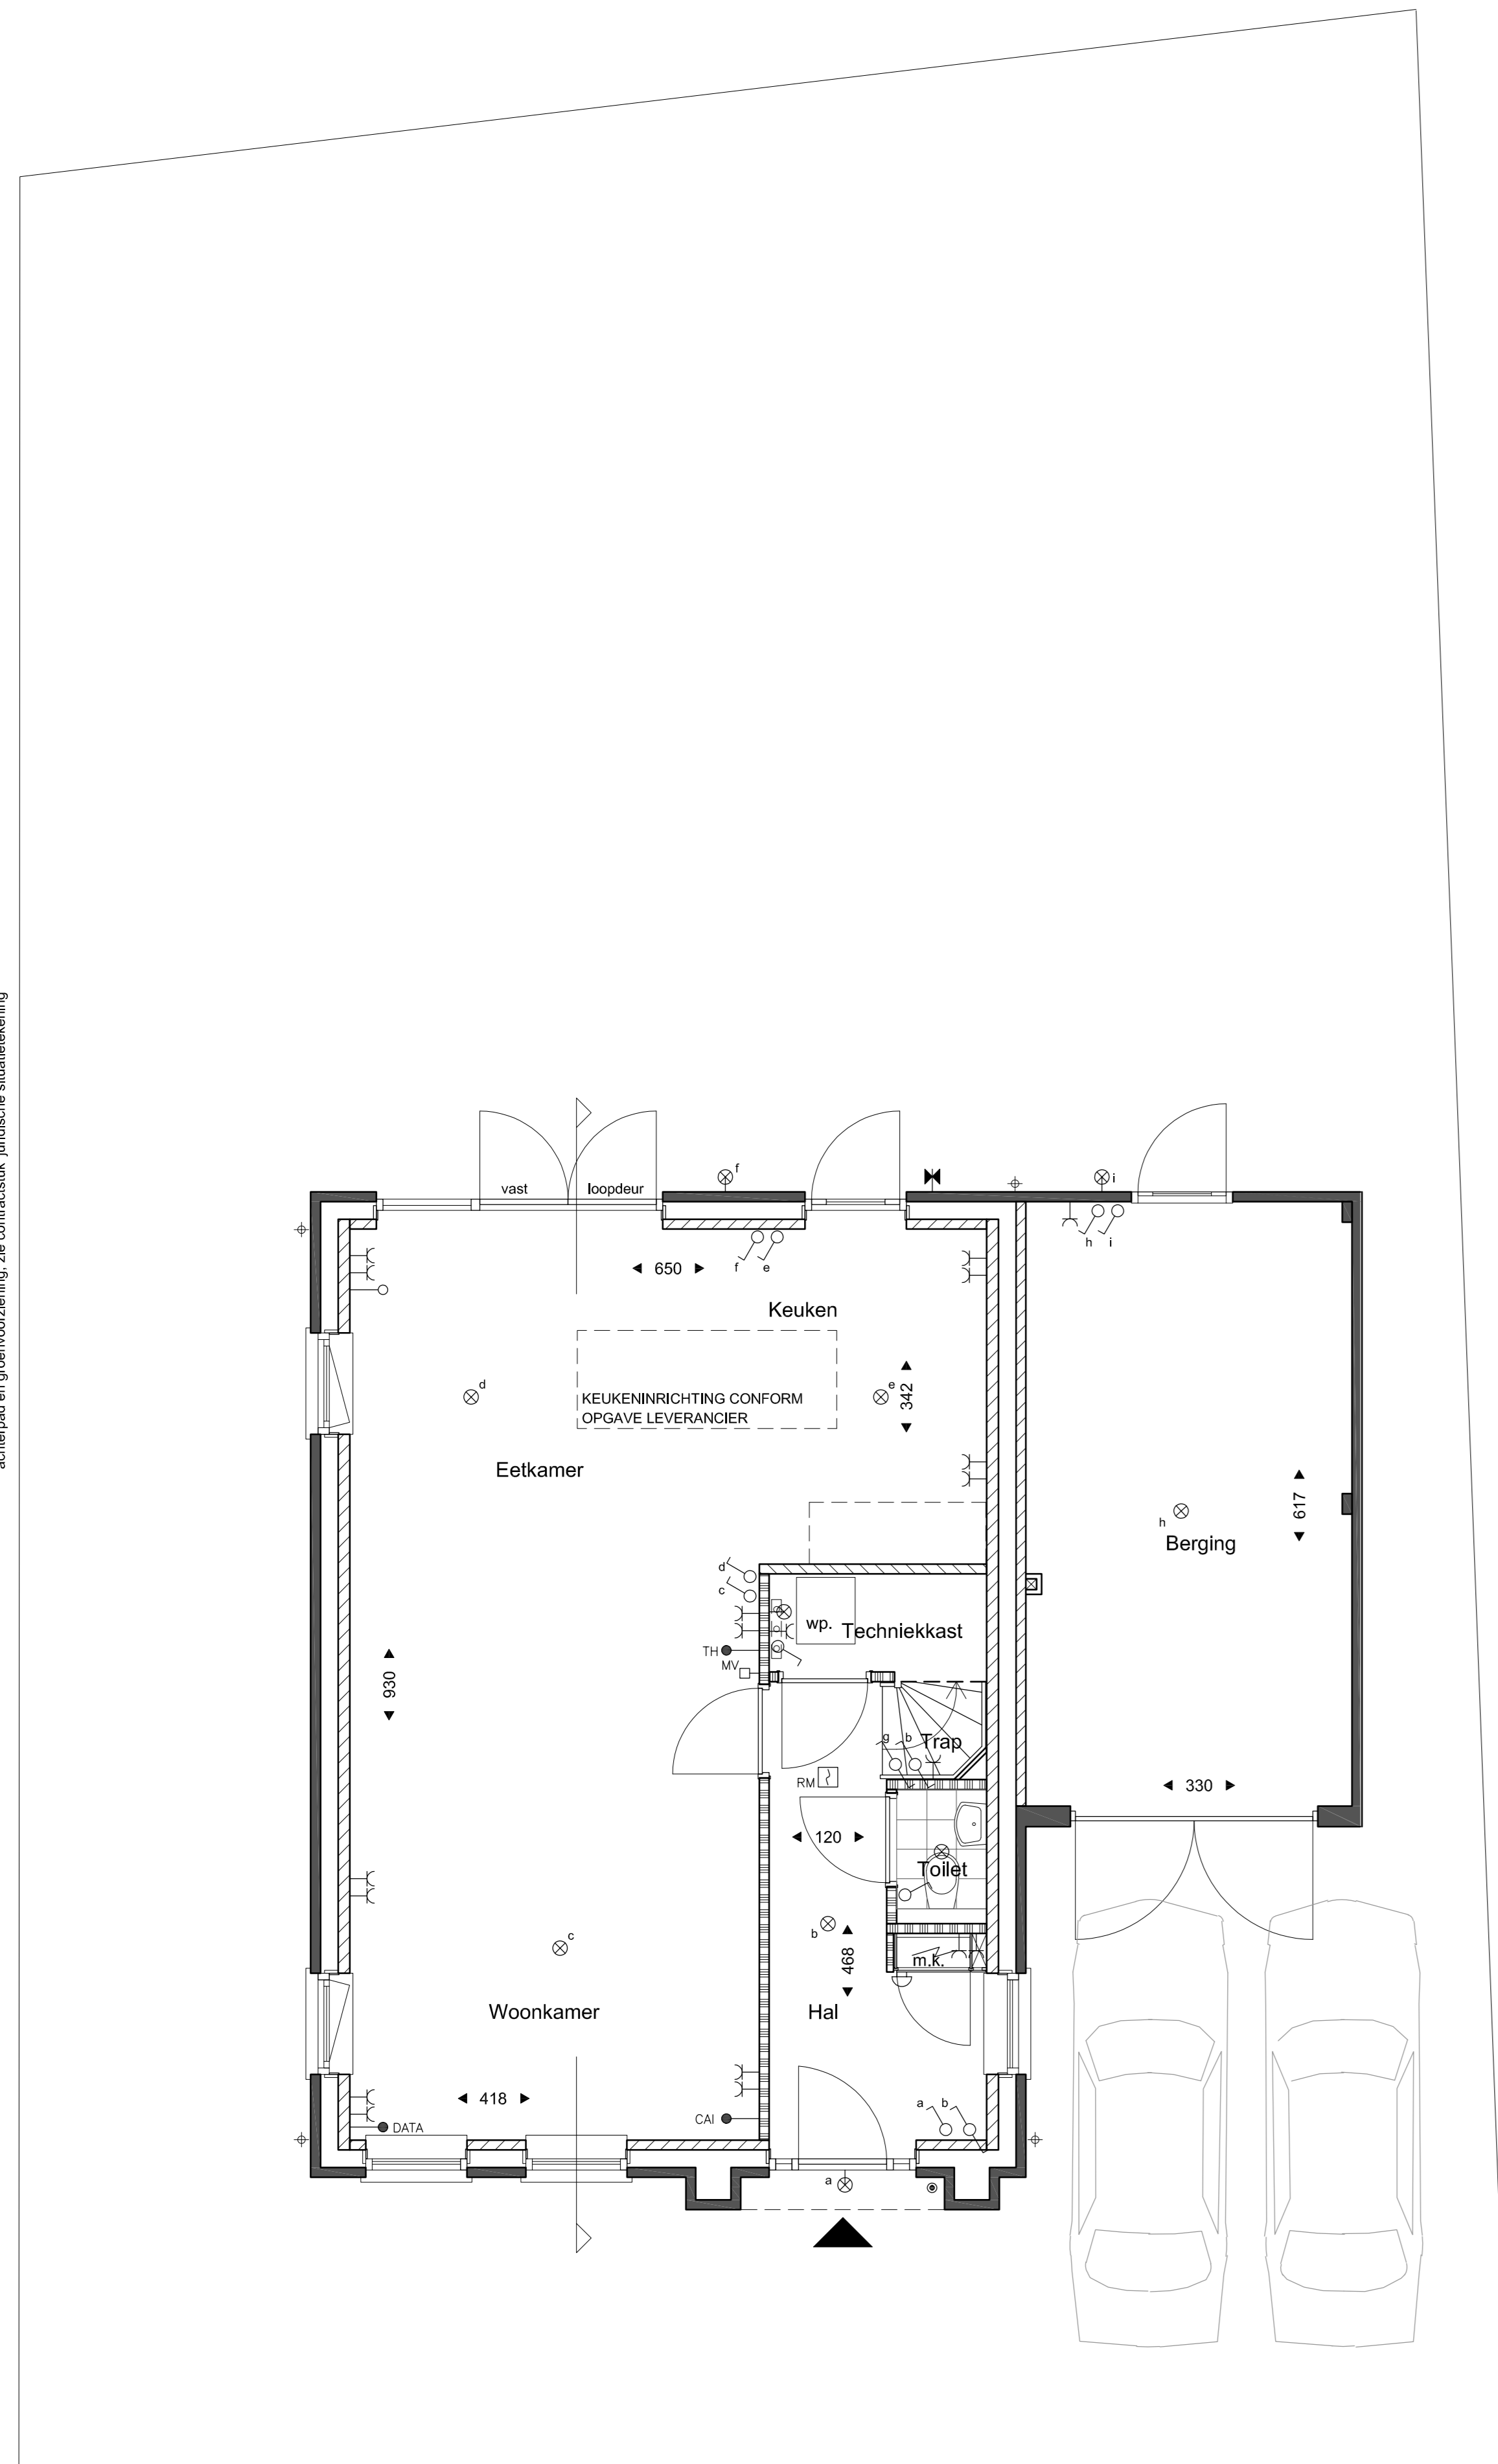

Begane Grond  
Type A

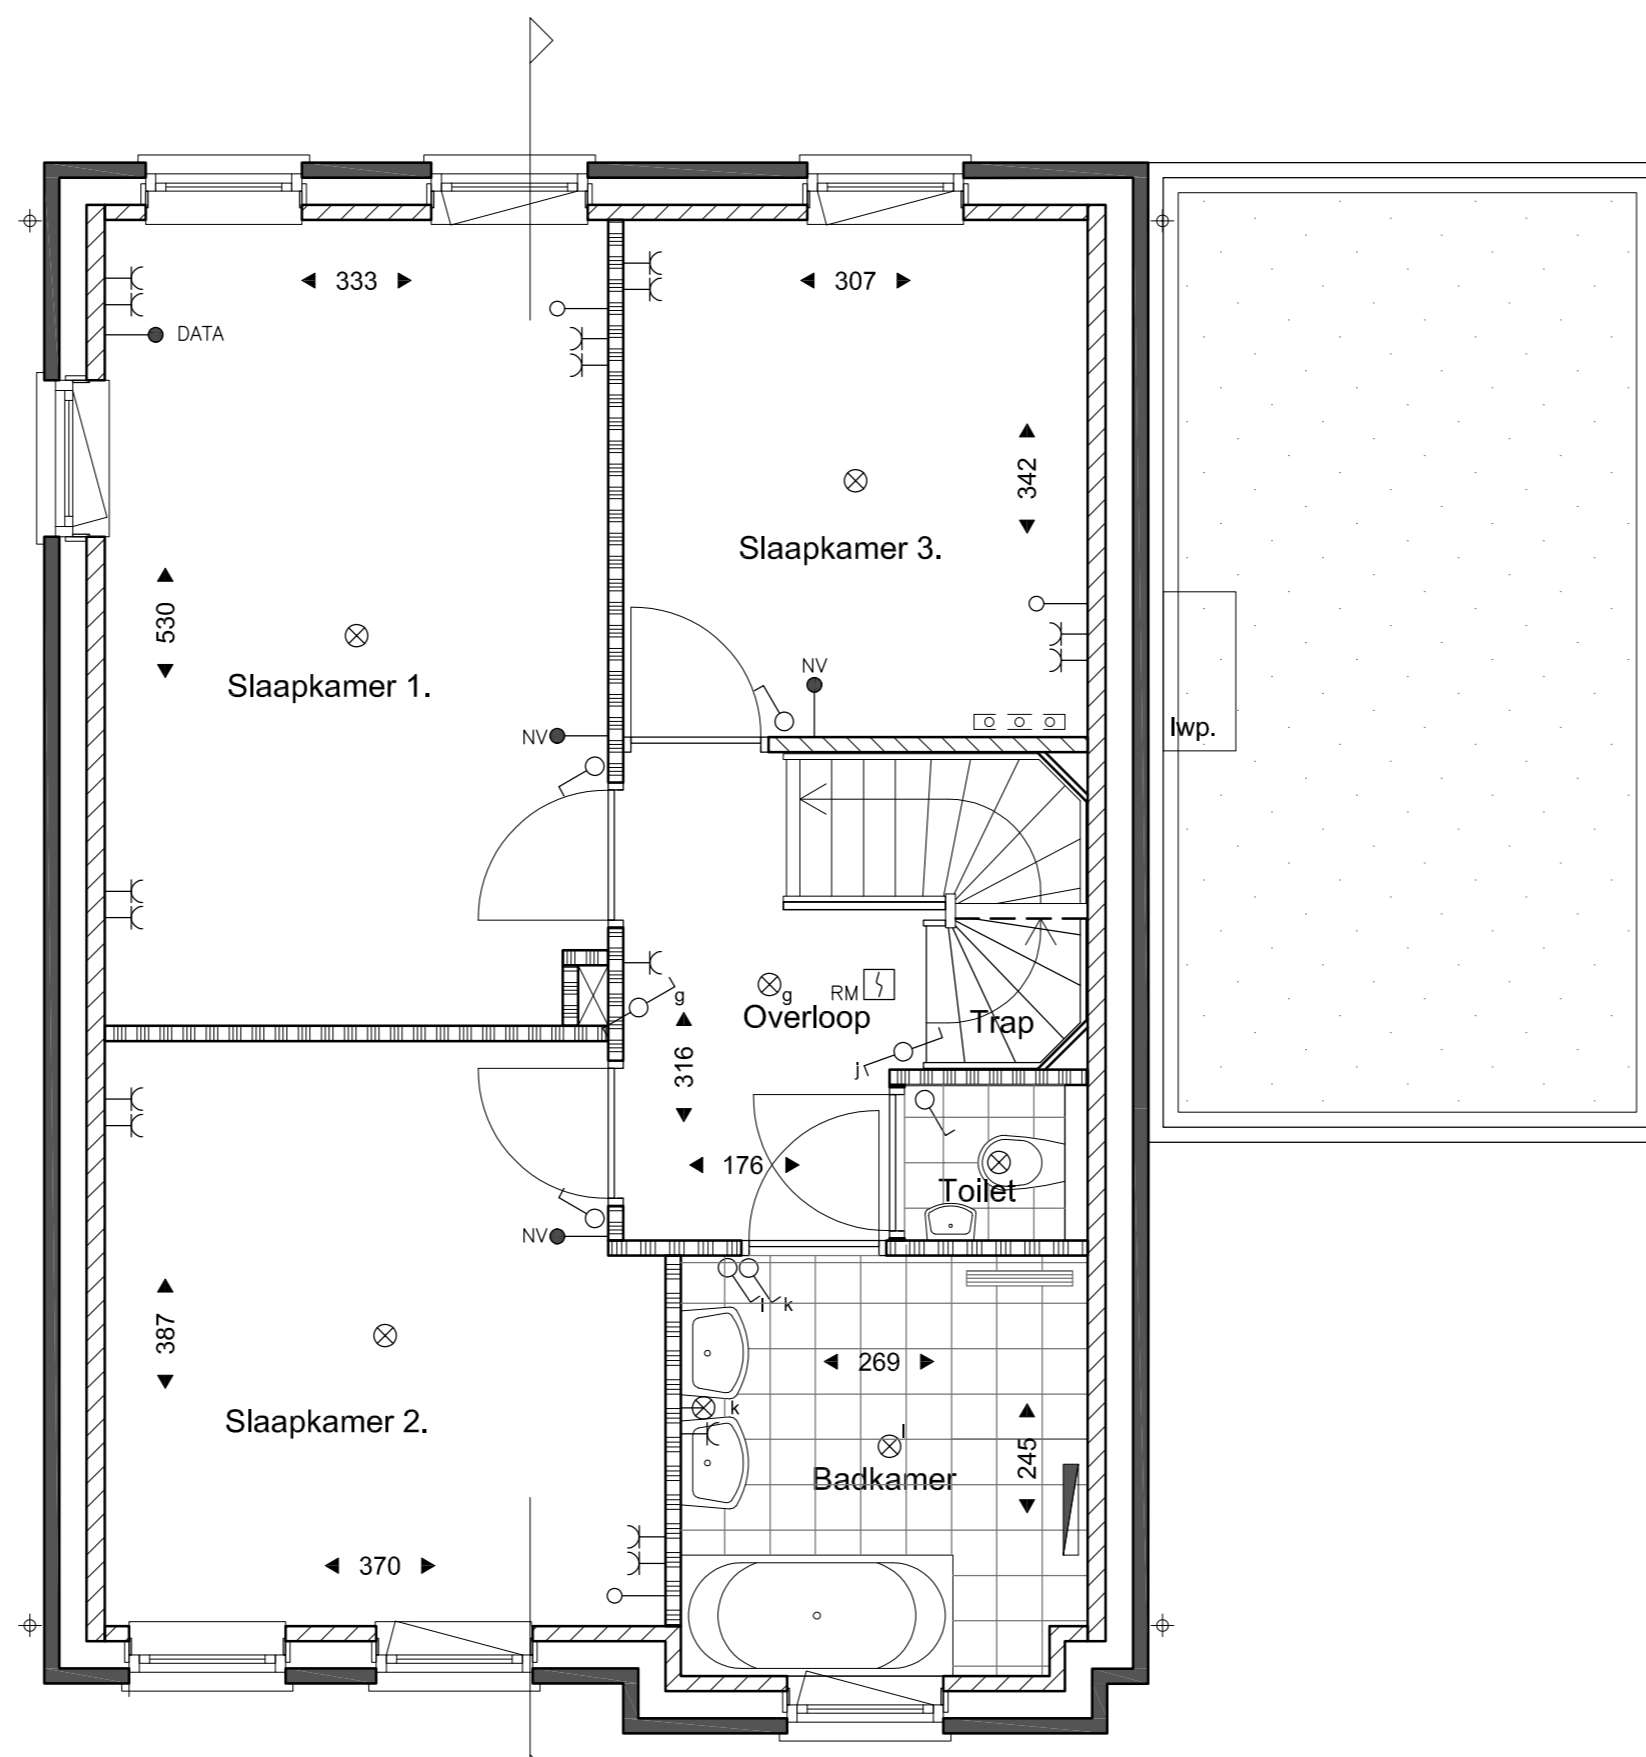

1e Verdieping  
Type A

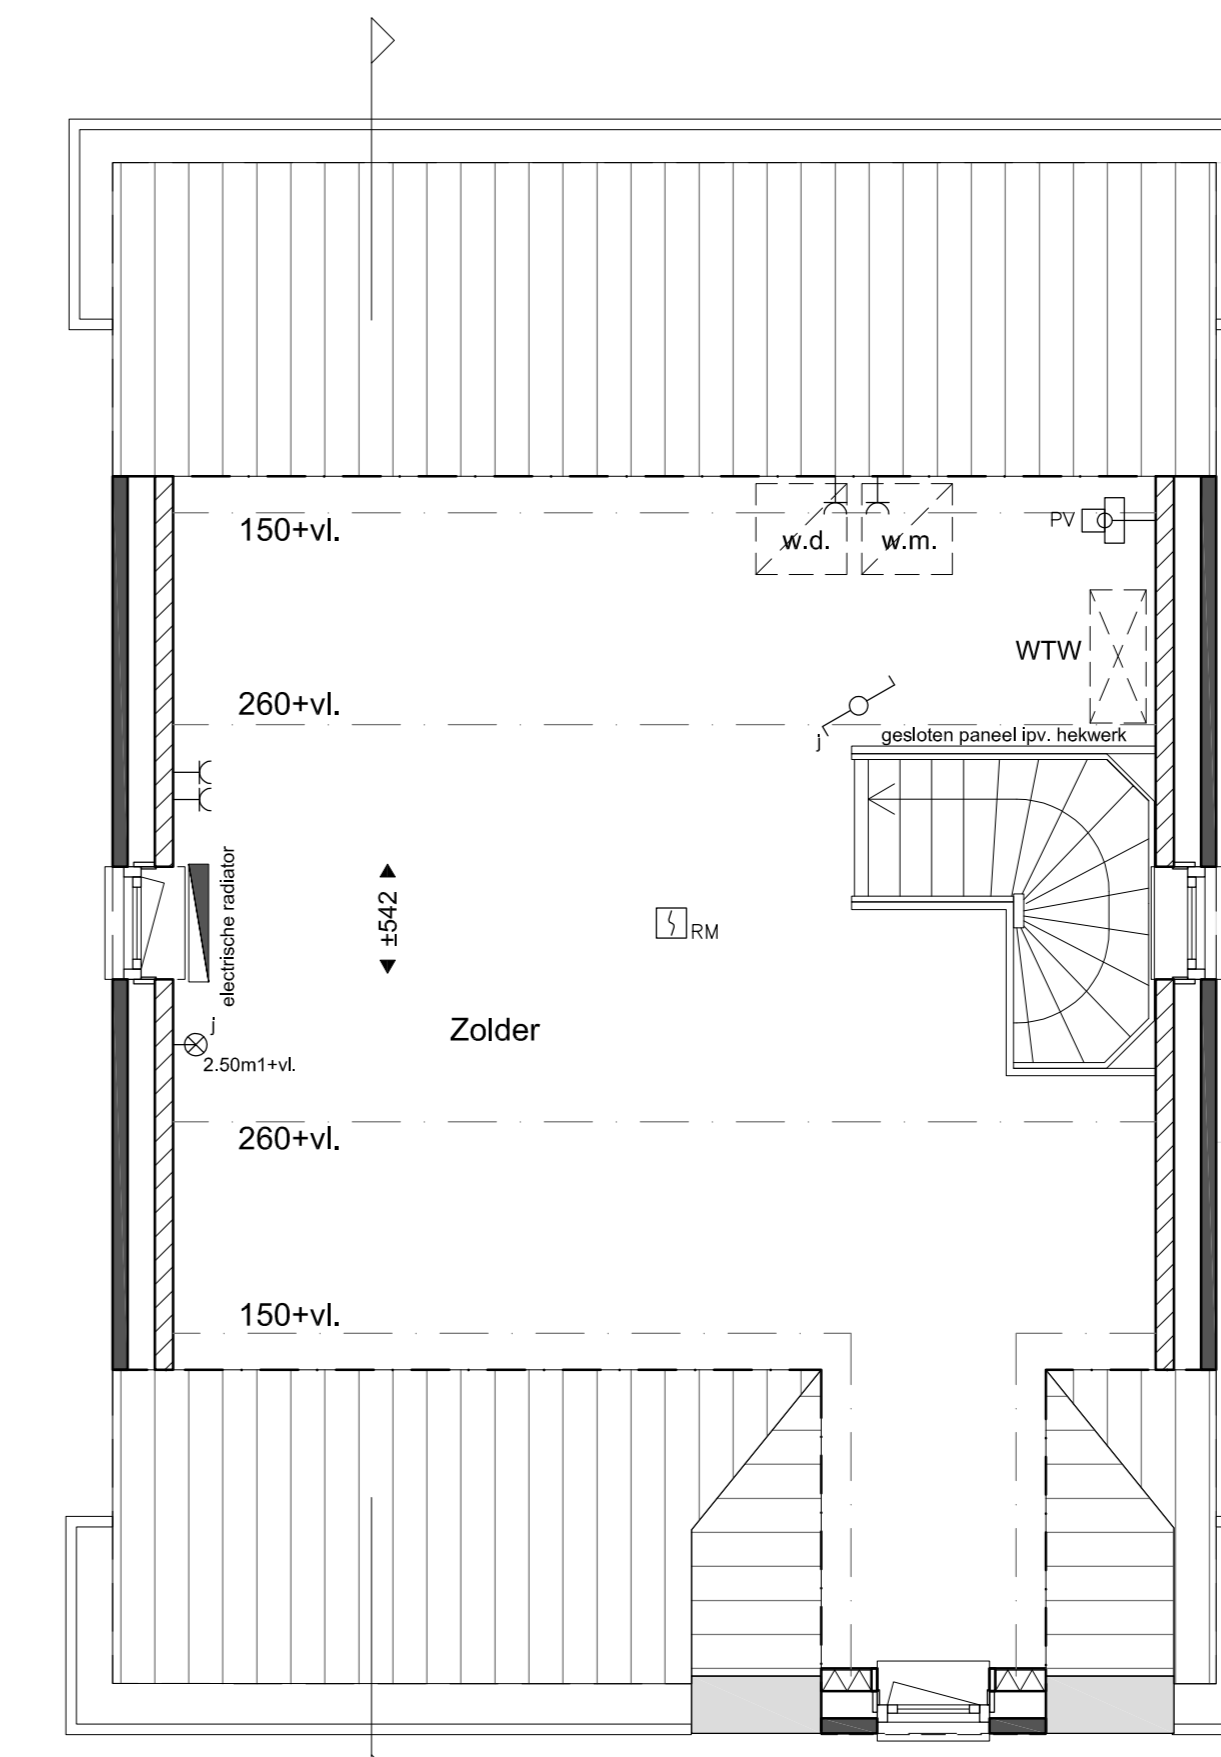

2e Verdieping  
Type A

NUENEN-WEST  
45 woningen Bouwveld D



Type A  
Kavel 24

SCHAAL  
1:50/1:100  
DATUM  
30-10-2020  
tekening  
VK-T-A-24



Voor alle maten kasstralen, poorten, kozijnen, erfafscheidingen, achterpad en groenvoorziening, zie contracten A, juridische situatietoelichting

Voor alle maten kasstralen, poorten, kozijnen, erfafscheidingen, achterpad en groenvoorziening, zie contracten A, juridische situatietoelichting