



Achtergevel

dakkapel breedte 120 cm inw.

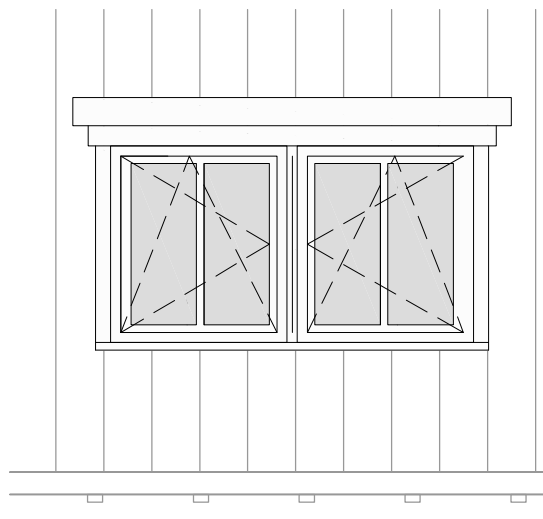

Achtergevel

dakkapel breedte 240 cm inw.

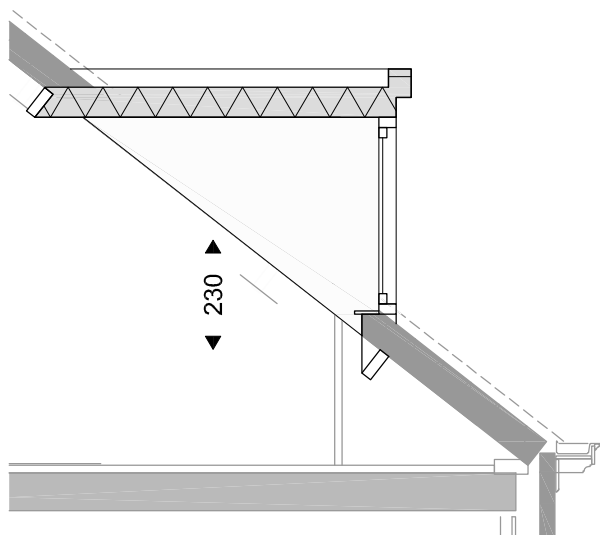

Doorsnede

dakkapel

* afhankelijk van keuze en positie dakkapel
is mogelijk aanpassing van de positie van
de zonnepanelene noodzakelijk

NUENEN-WEST
87 woningen bouwveld D

Type G en H
Optie dakkapel

SCHAAL
1:50
DATUM
16-07-2018
tekening
VK-T-GH-04