



Achtergevel

dakkapel breedte 120 cm inw.

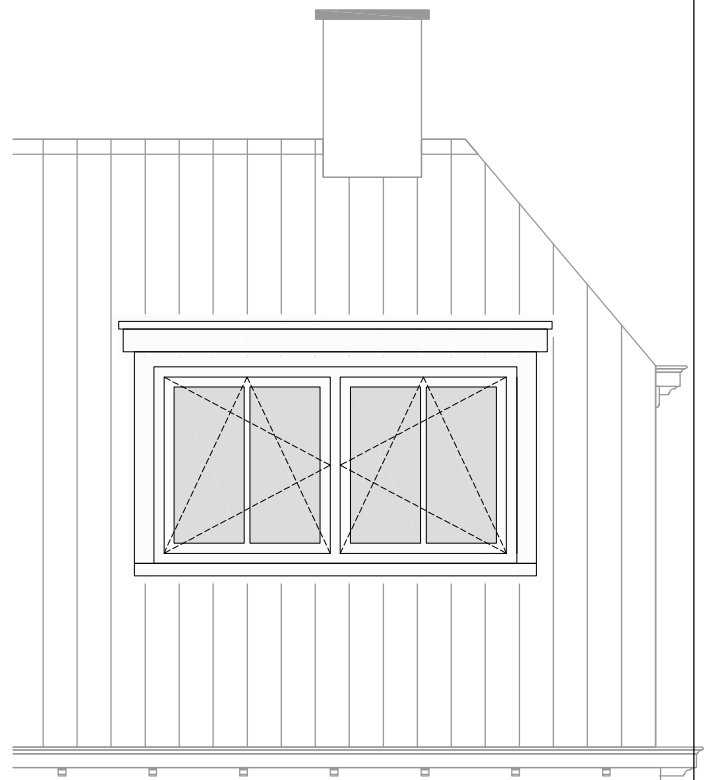

Achtergevel

dakkapel breedte 240 cm inw.

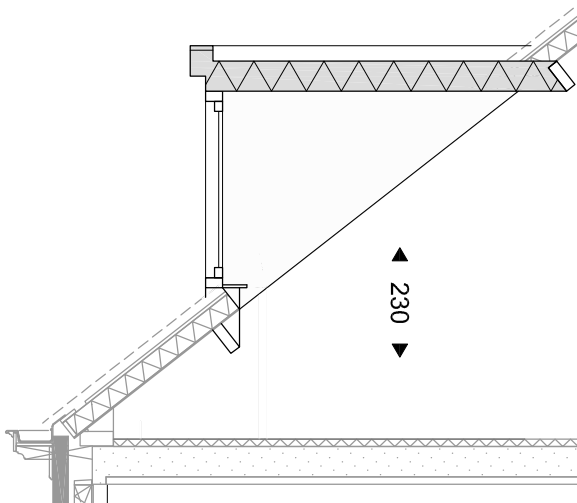

Doorsnede

dakkapel

* afhankelijk van keuze en positie dakkapel is mogelijk aanpassing van de positie van de zonnepanelene noodzakelijk

NUENEN-WEST 87 woningen bouwveld D

Type C
Optie dakkapel
Bouwnummer 28

SCHAAL
1:50
DATUM
16-07-2018
tekening
VK-T-C-03