






Voorgevel
1:100

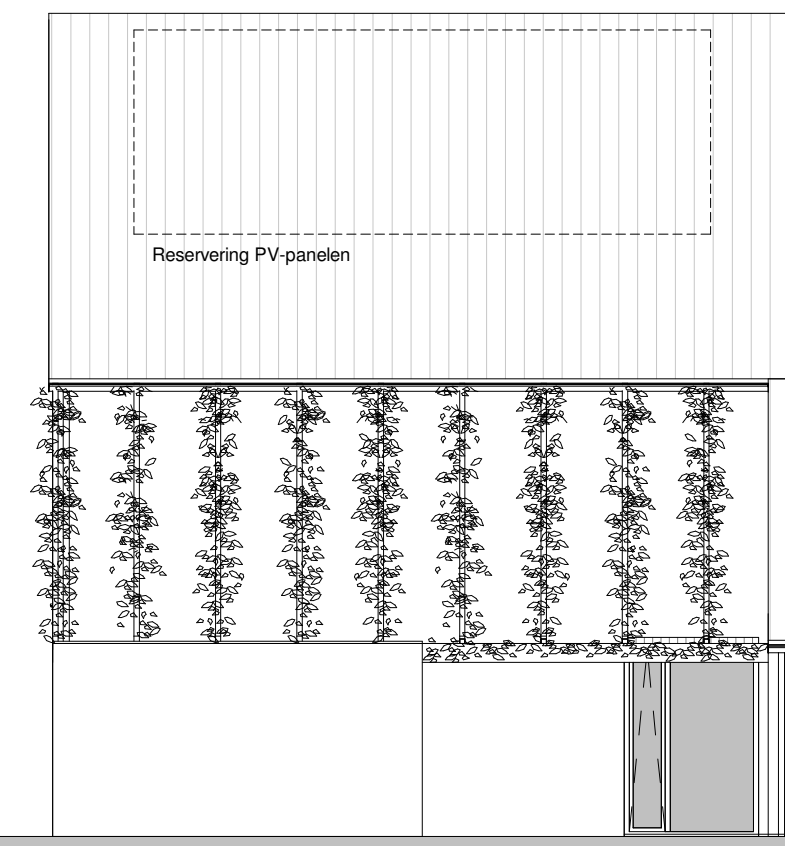


Linkerzijgevel
1:100

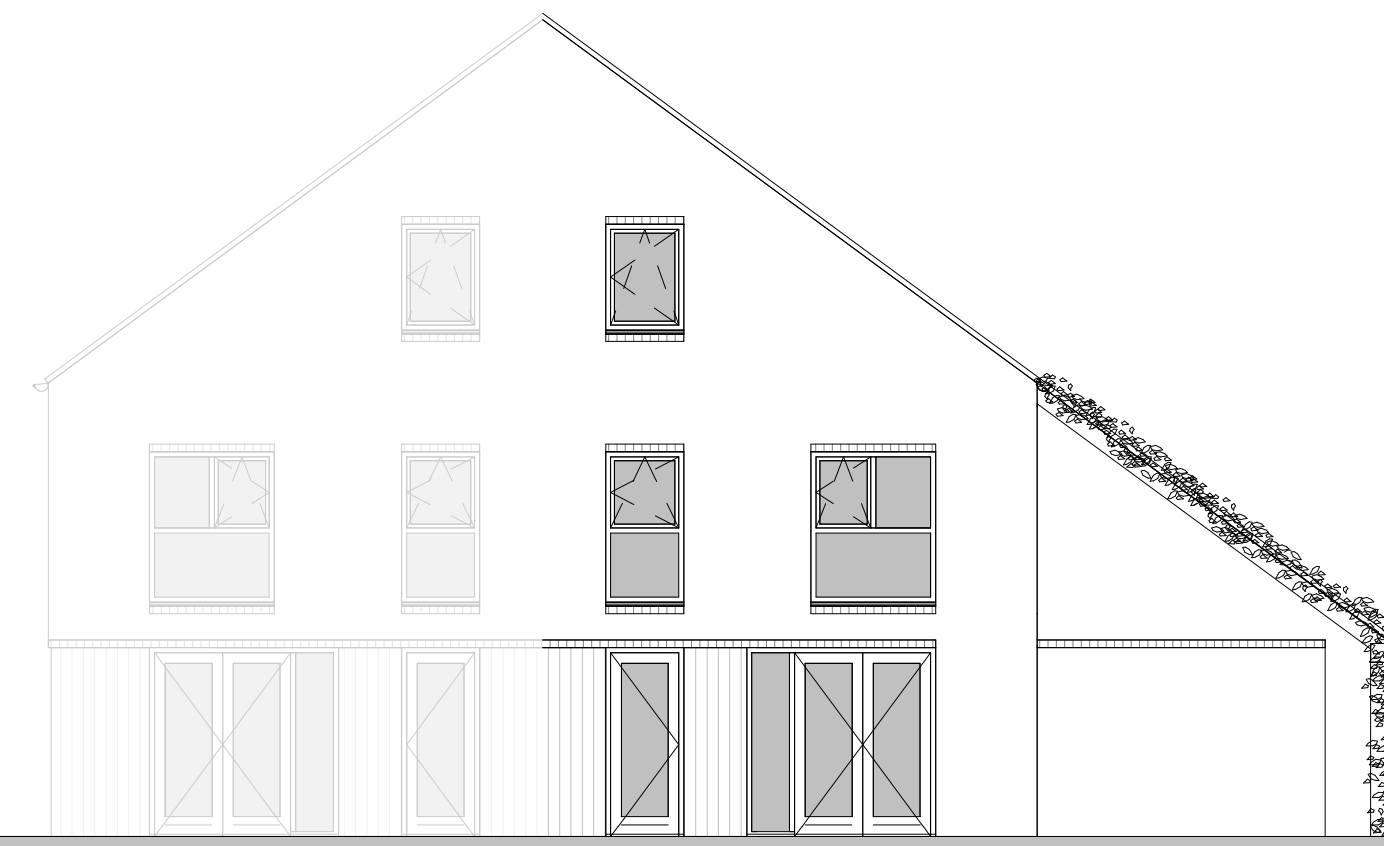

Achtergevel
1:100

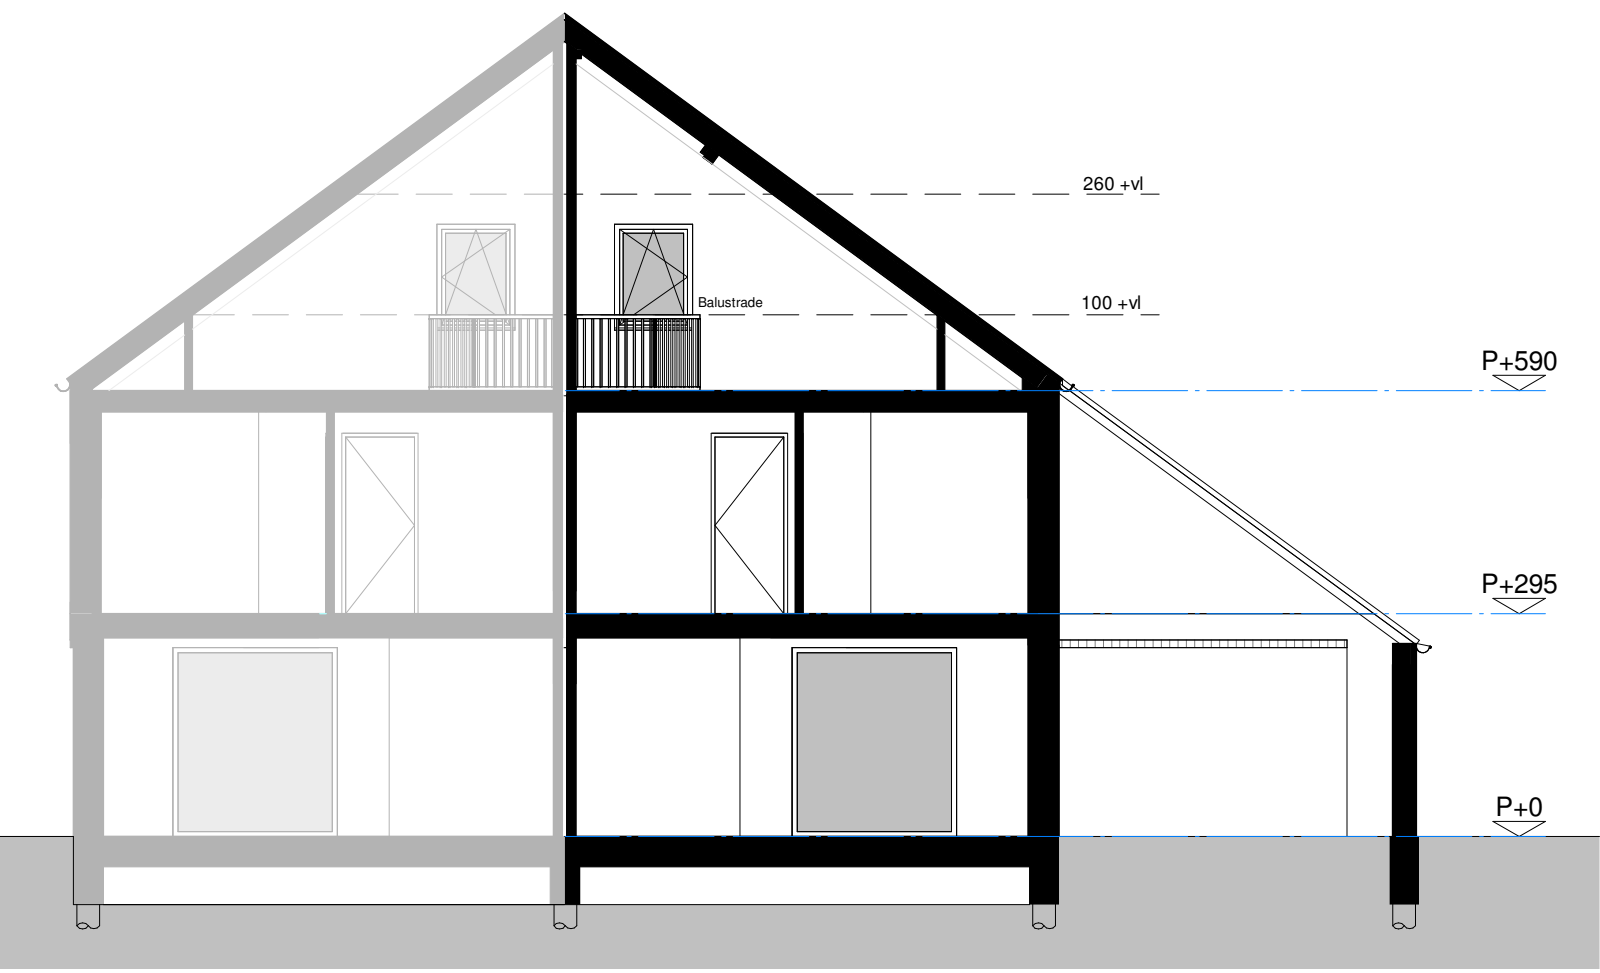

Doorsnede AA
1:100

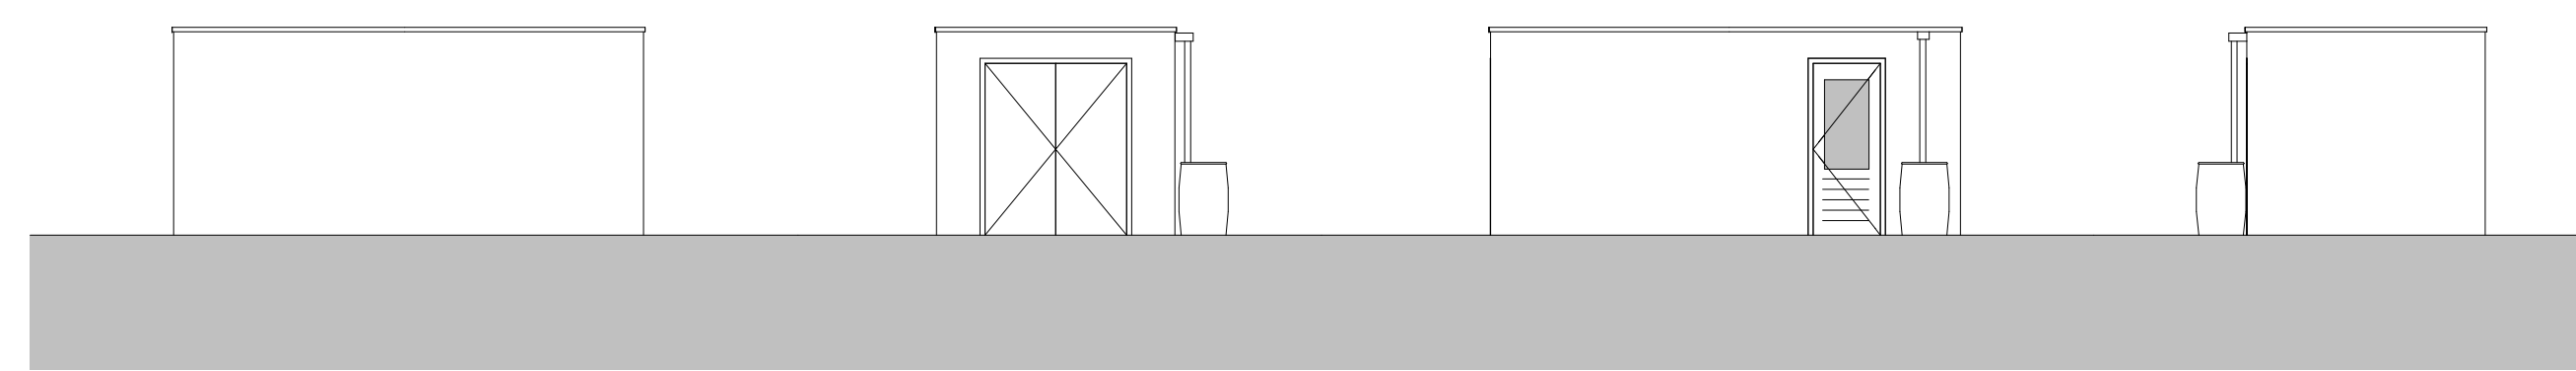

Linkerzijgevel
1:100


Voorgevel
1:100

Rechterzijgevel
1:100


Achtergevel
1:100




Situatie
1:1000

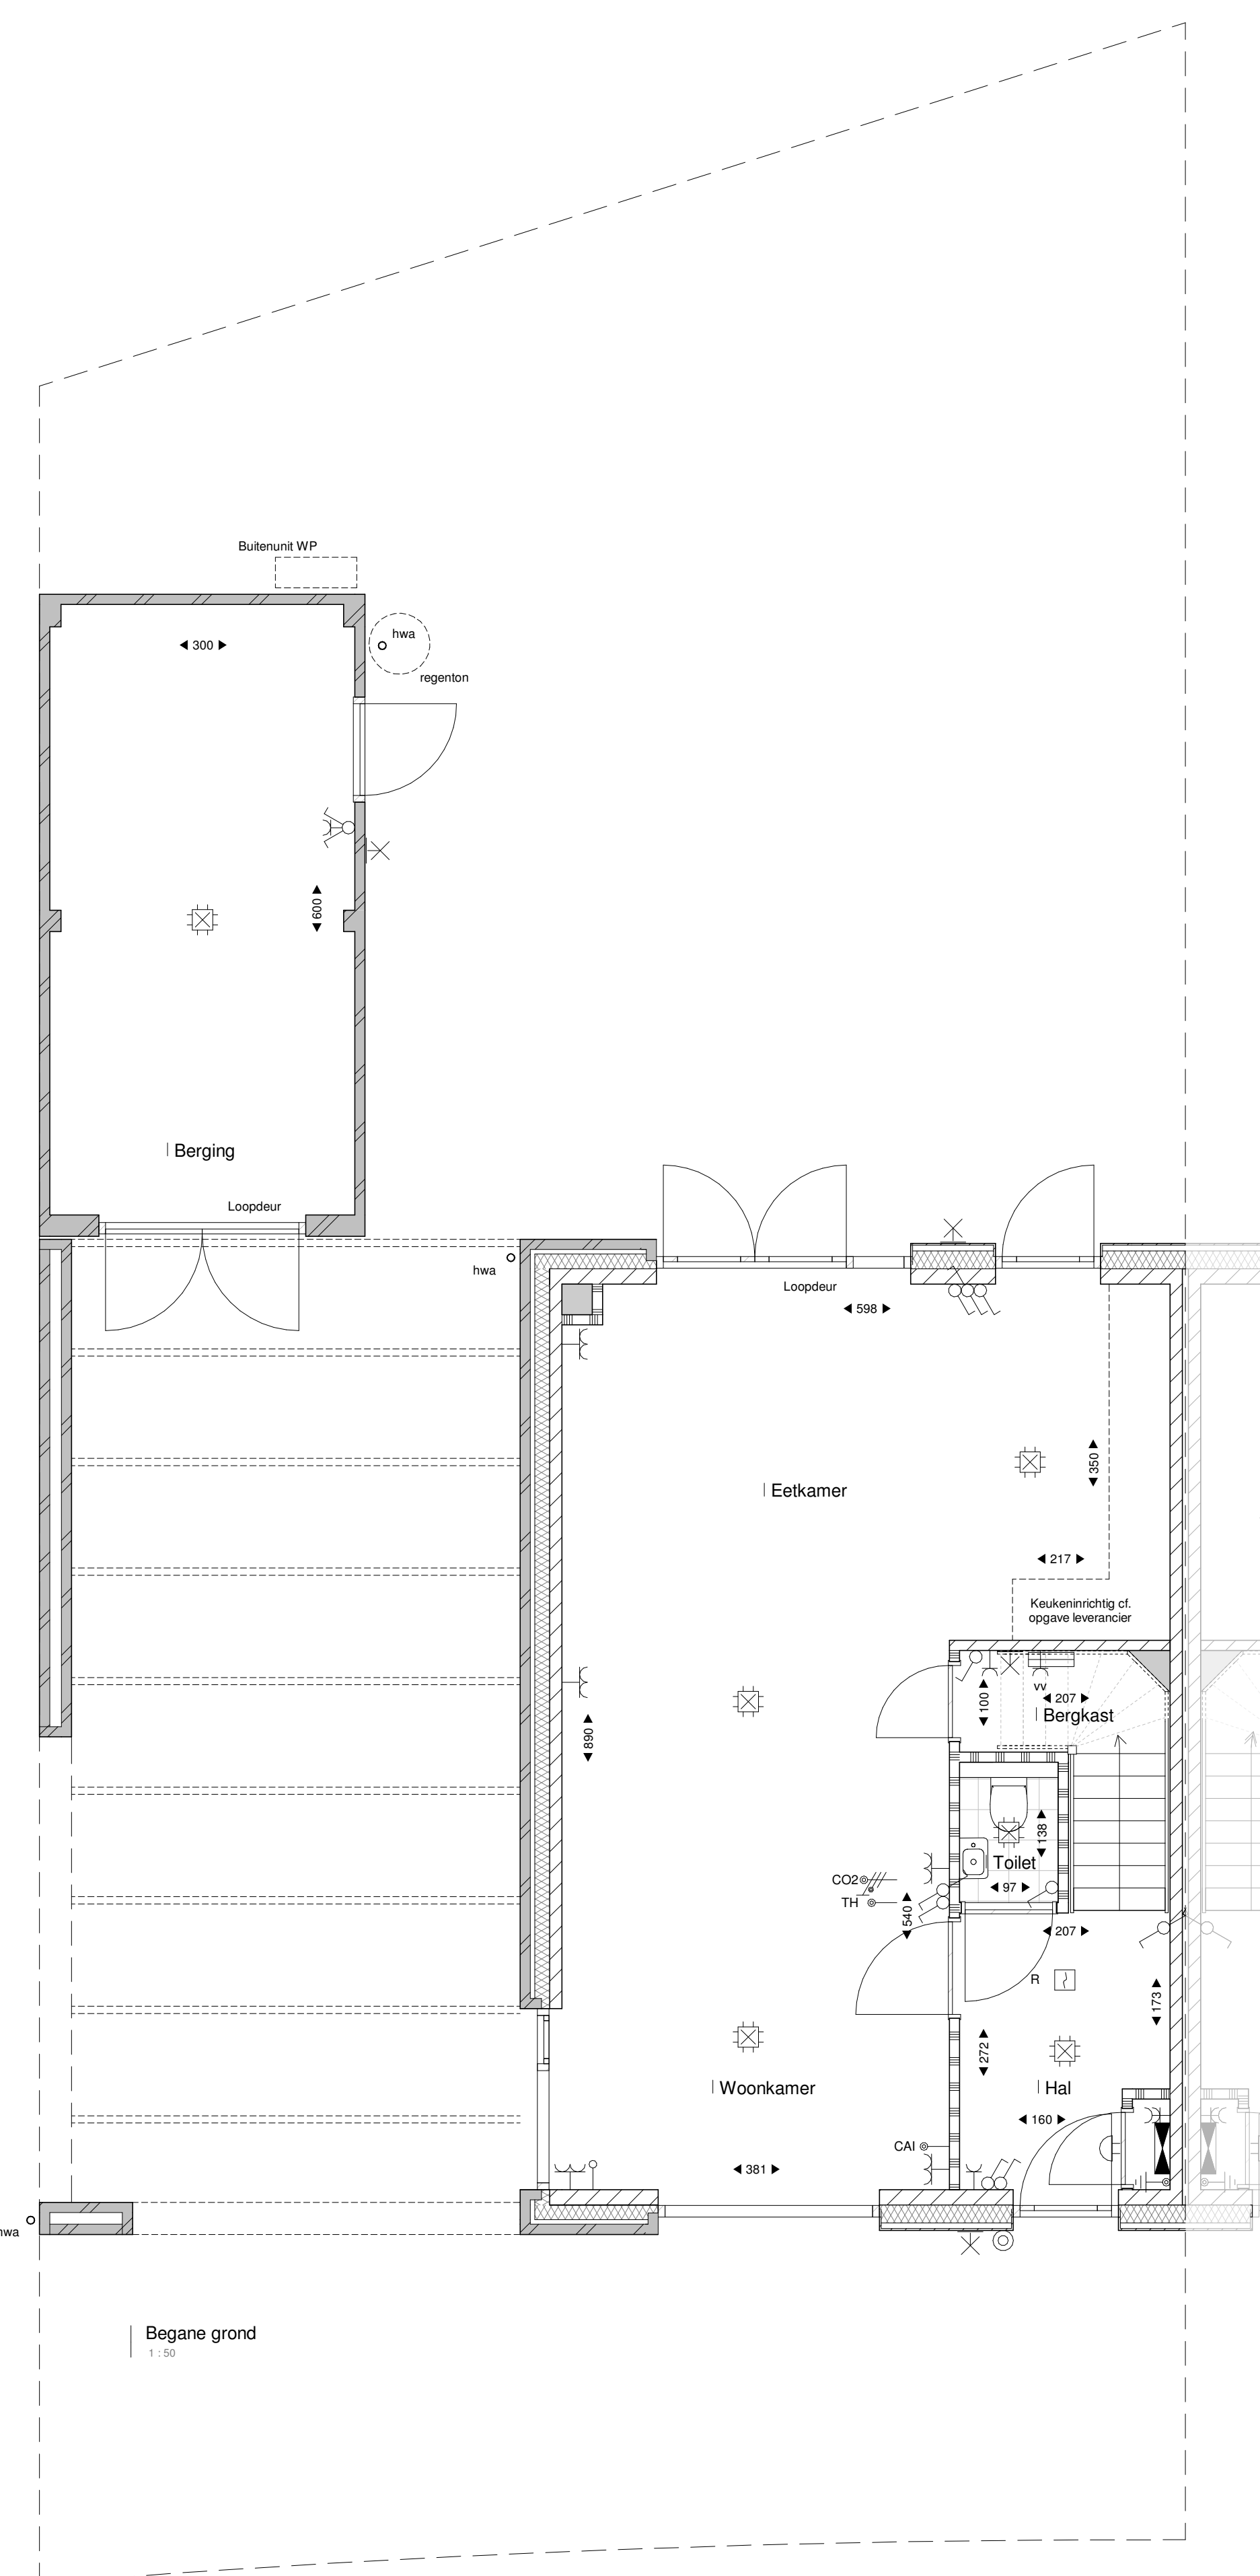

Begane grond
1:100

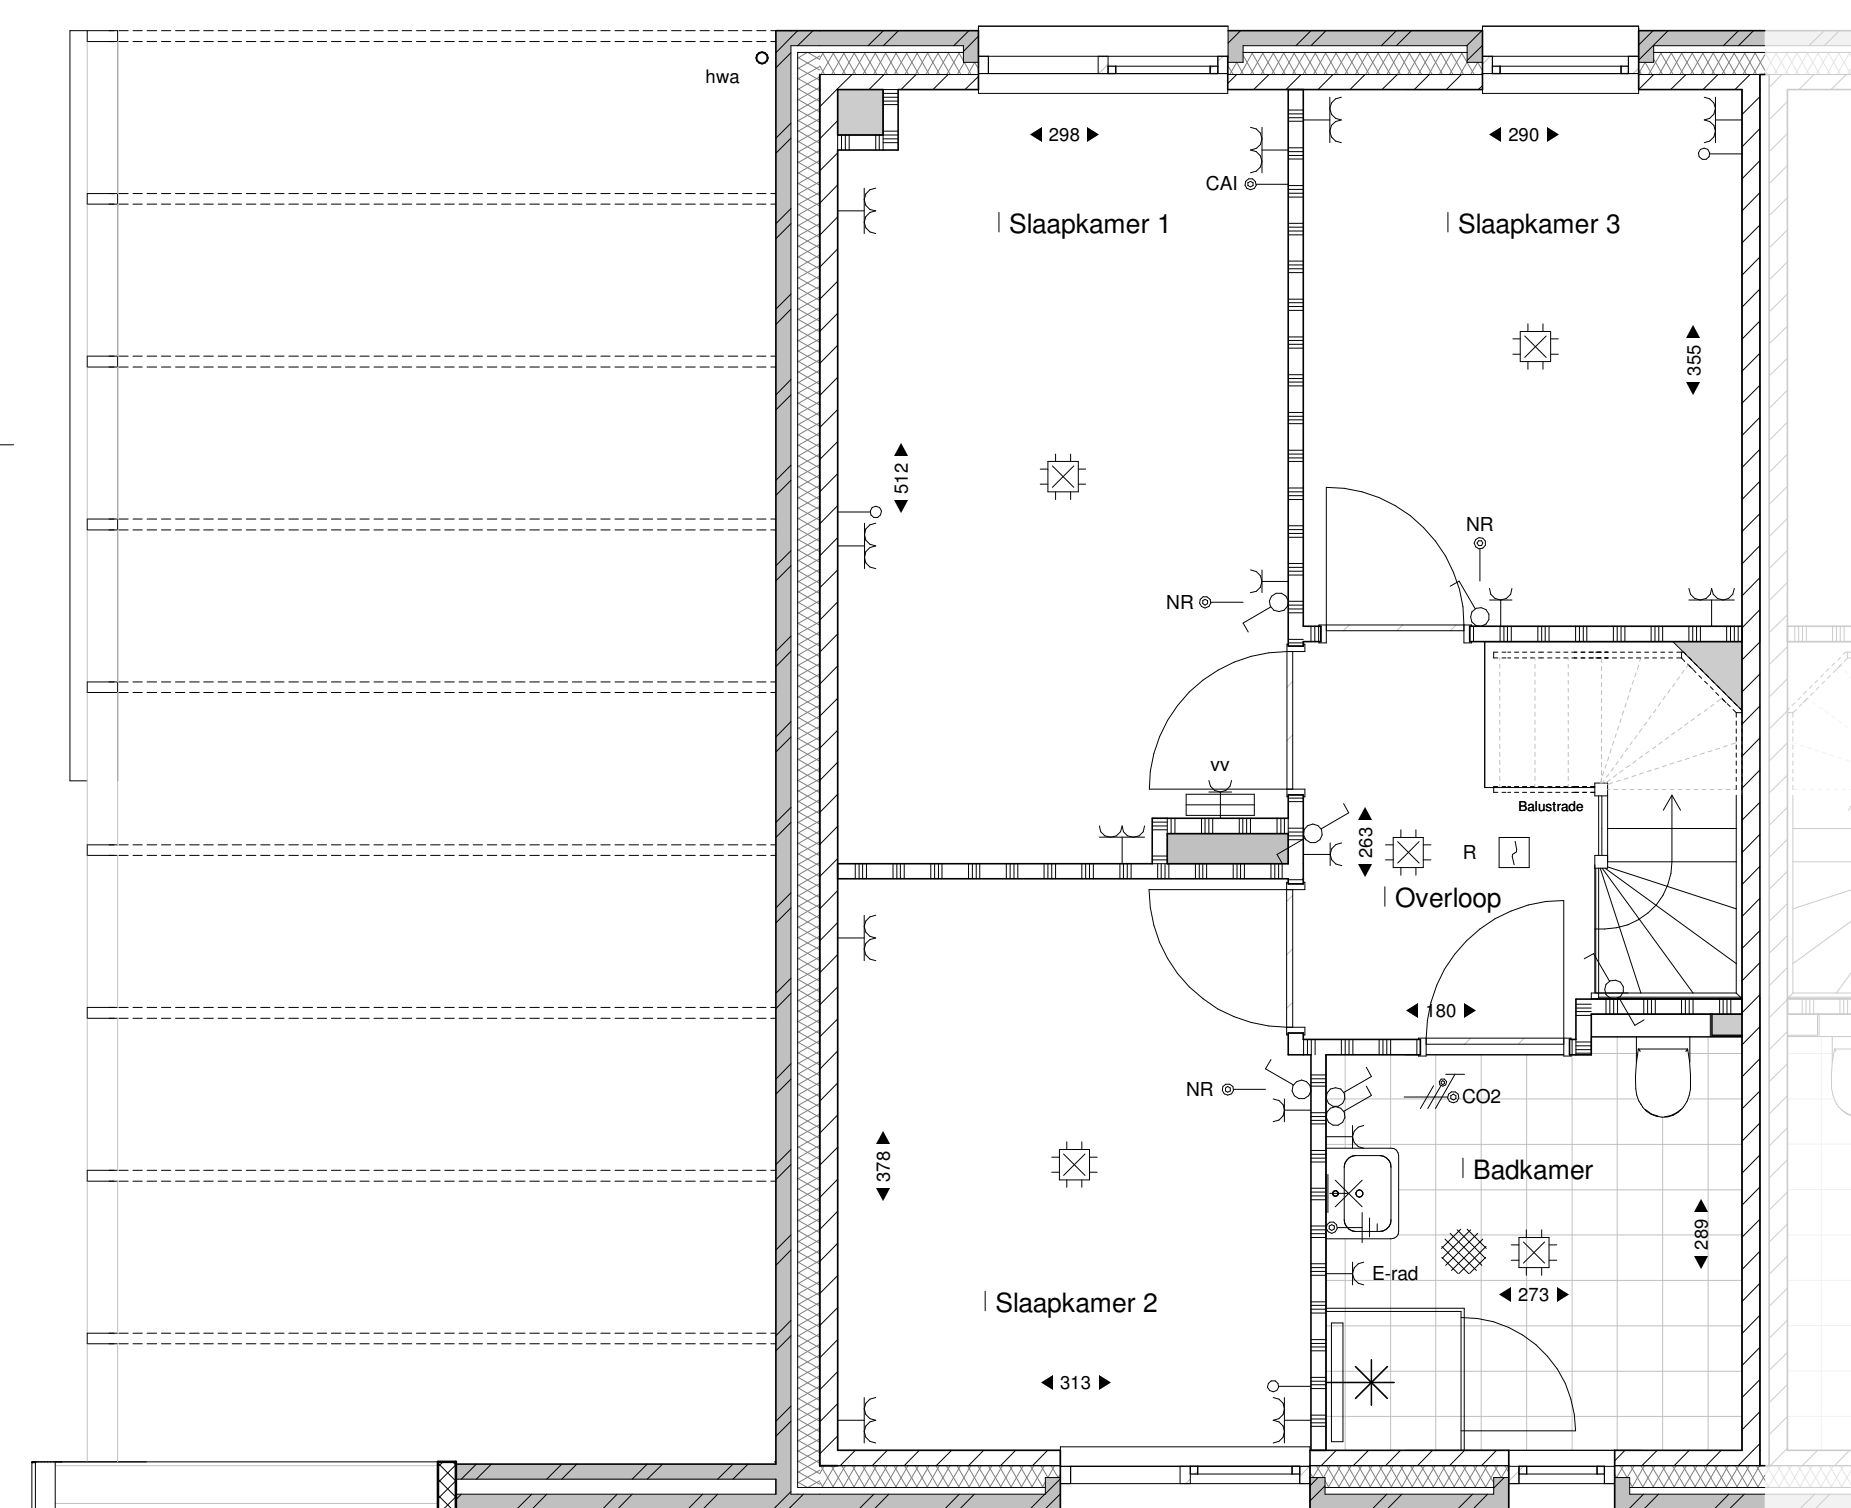

Eerste verdieping
1:100

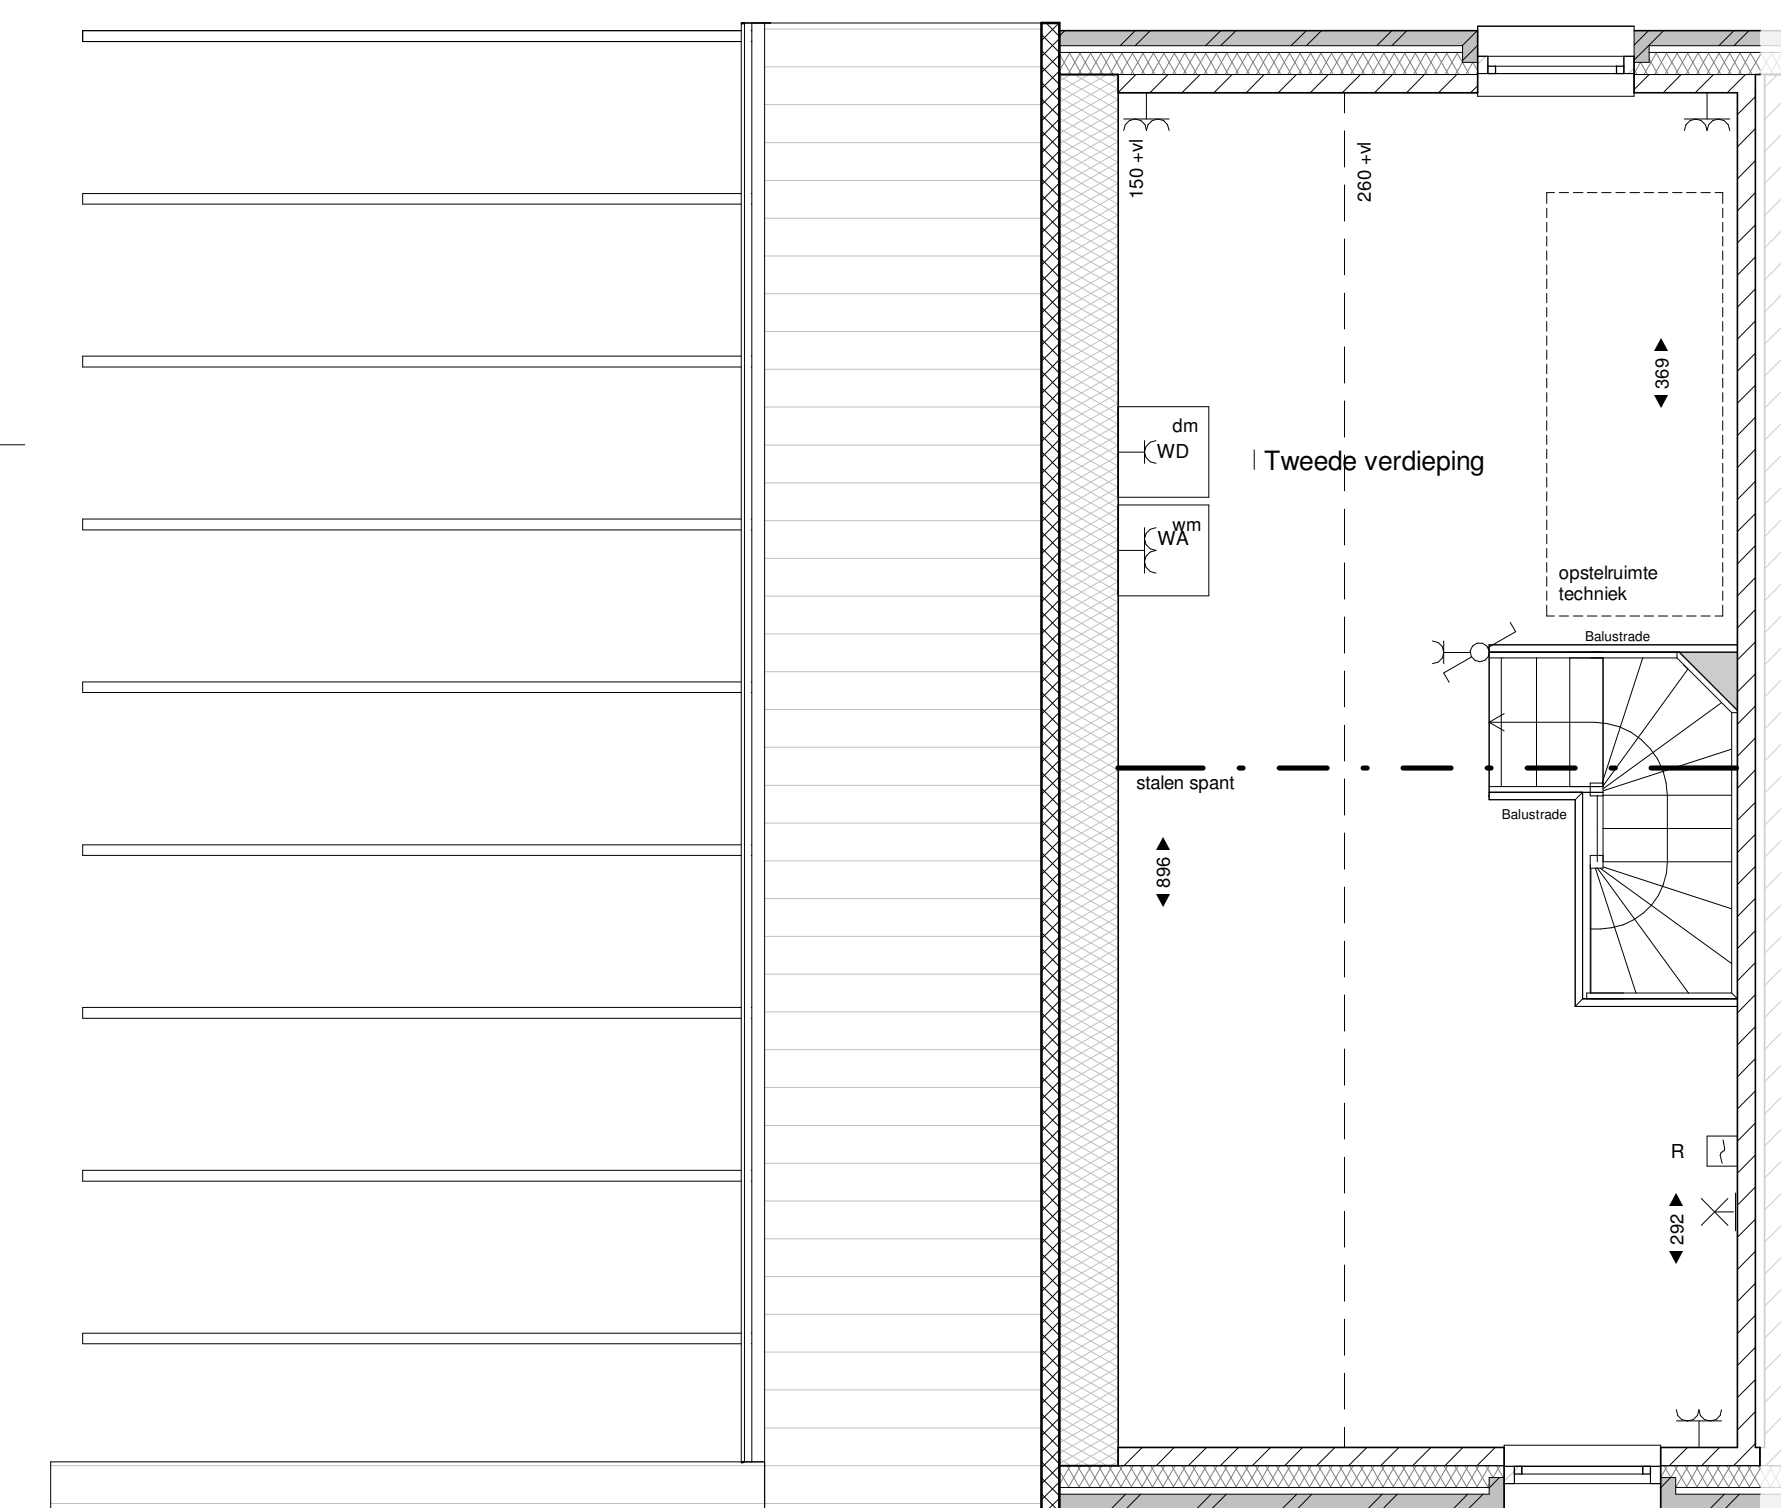

Tweede verdieping
1:100

Renvooi

| Symbol | Omschrijving | Symbol | Omschrijving |
|----------|--------------------------------|----------|--------------------------------|
| [Symbol] | Metselwerk baksteen | [Symbol] | Drukknop |
| [Symbol] | Gevelbetimmering | [Symbol] | Melder, rook, optisch |
| [Symbol] | Isolatie | [Symbol] | Schakelaar, 1-polig |
| [Symbol] | Lichte scheidingswand | [Symbol] | Schakelaar, wissel |
| [Symbol] | Kalkzandsteen | [Symbol] | Thermostaat |
| [Symbol] | Kanalen-schacht | [Symbol] | Bediening ventilatie |
| [Symbol] | hemelwaterafvoer | [Symbol] | Thermostaat vloerverwarming |
| [Symbol] | Aansluitpunt, bedraad | [Symbol] | Verdeler vloerverwarming |
| [Symbol] | Aansluitpunt niet bedraad | [Symbol] | Elektrische radiator |
| [Symbol] | Aardingspunt | [Symbol] | Verdeelinrichting |
| [Symbol] | Aardmat | [Symbol] | Wandlichtpunt, zonder armatuur |
| [Symbol] | Wandlichtpunt, zonder armatuur | [Symbol] | Bel |
| [Symbol] | Bel | [Symbol] | Centraaldoos met lichtpunt |
| [Symbol] | Centraaldoos met lichtpunt | [Symbol] | Contactdoos 1-voudig geaard |
| [Symbol] | Contactdoos 1-voudig geaard | [Symbol] | Contactdoos 2-voudig geaard |
| [Symbol] | Contactdoos 2-voudig geaard | [Symbol] | Contactdoos 2-voudig geaard |

Voor groenvoorzieningen op het kavel zie:
- Tekening Hagen en bodembedekkers
- Tekening Natuurinclusief voorzieningen bomen en klimplanten



Nuunen-West,
Panackers-Zuid
Type E2-GS
Kavel 23

Datum:
06-08-2022

Schaal:
1:50 / 1:100

Tekeningnummer:
VK.E2-GS.23