






Voorgevel Type I gespiegeld

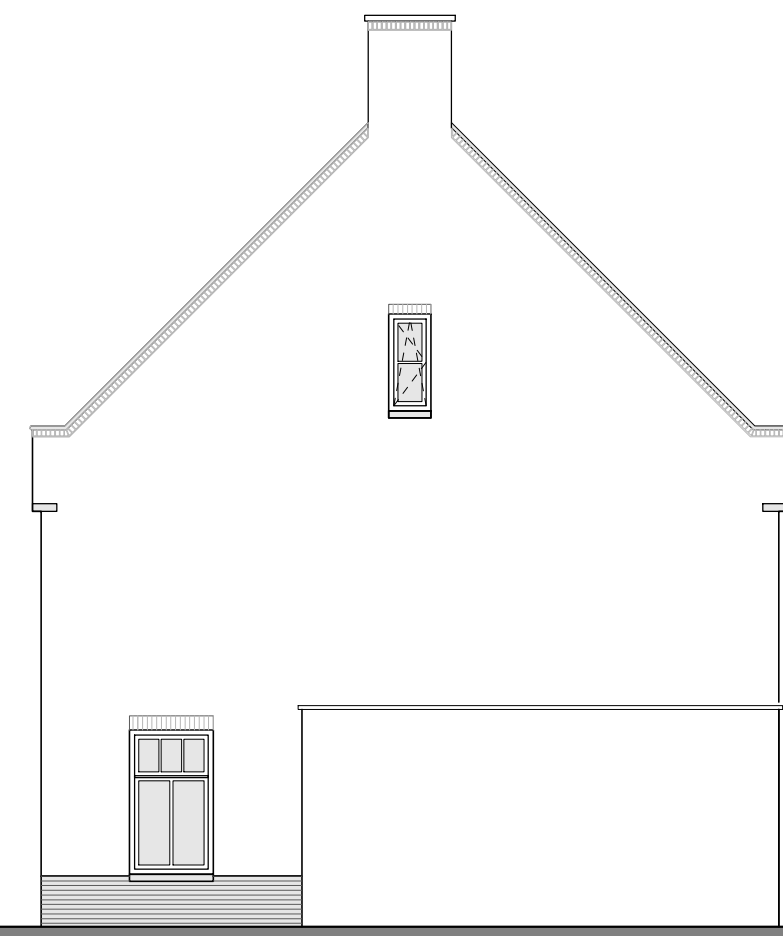


Recher zijgevel

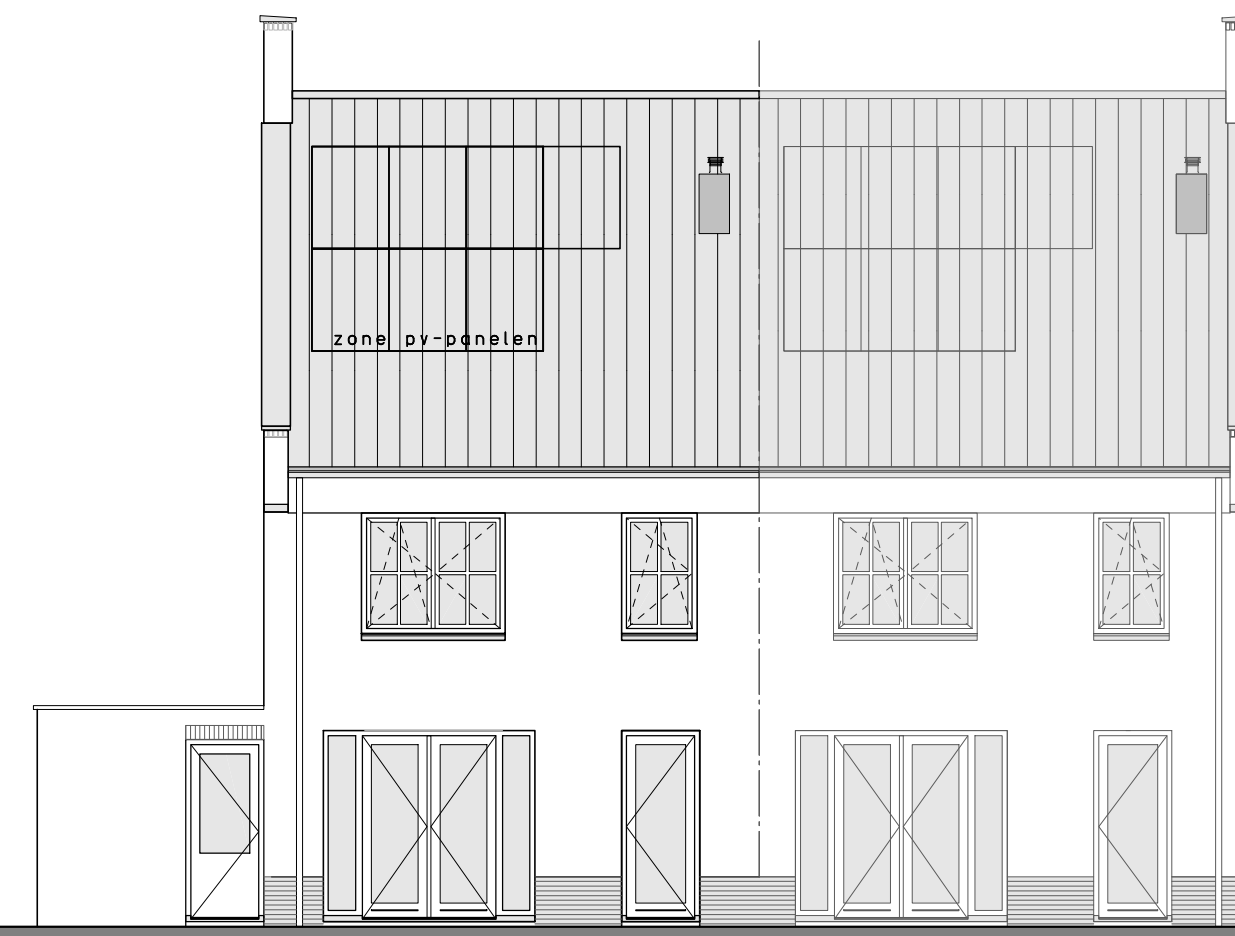


Achtergevel Type I gespiegeld

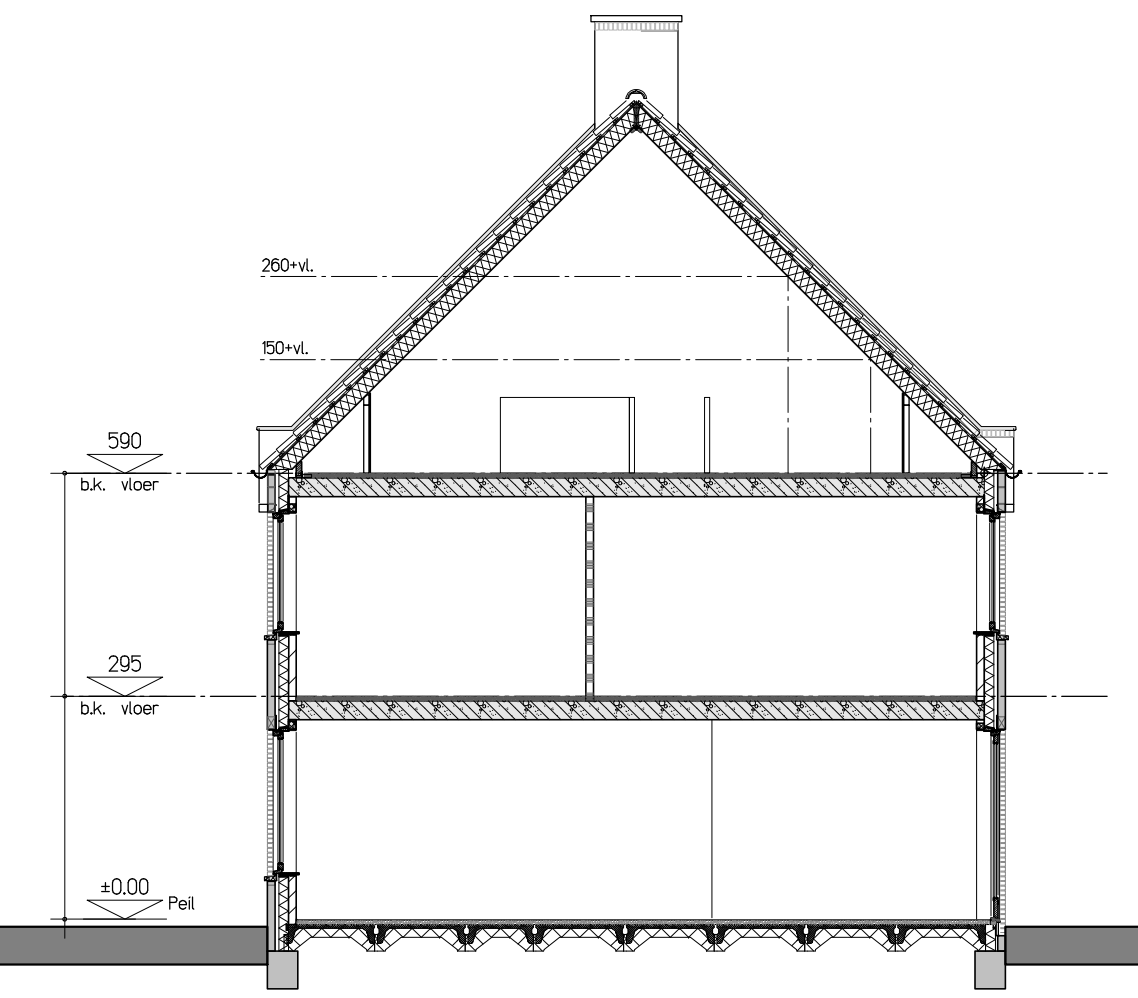


Doorsnede A-A

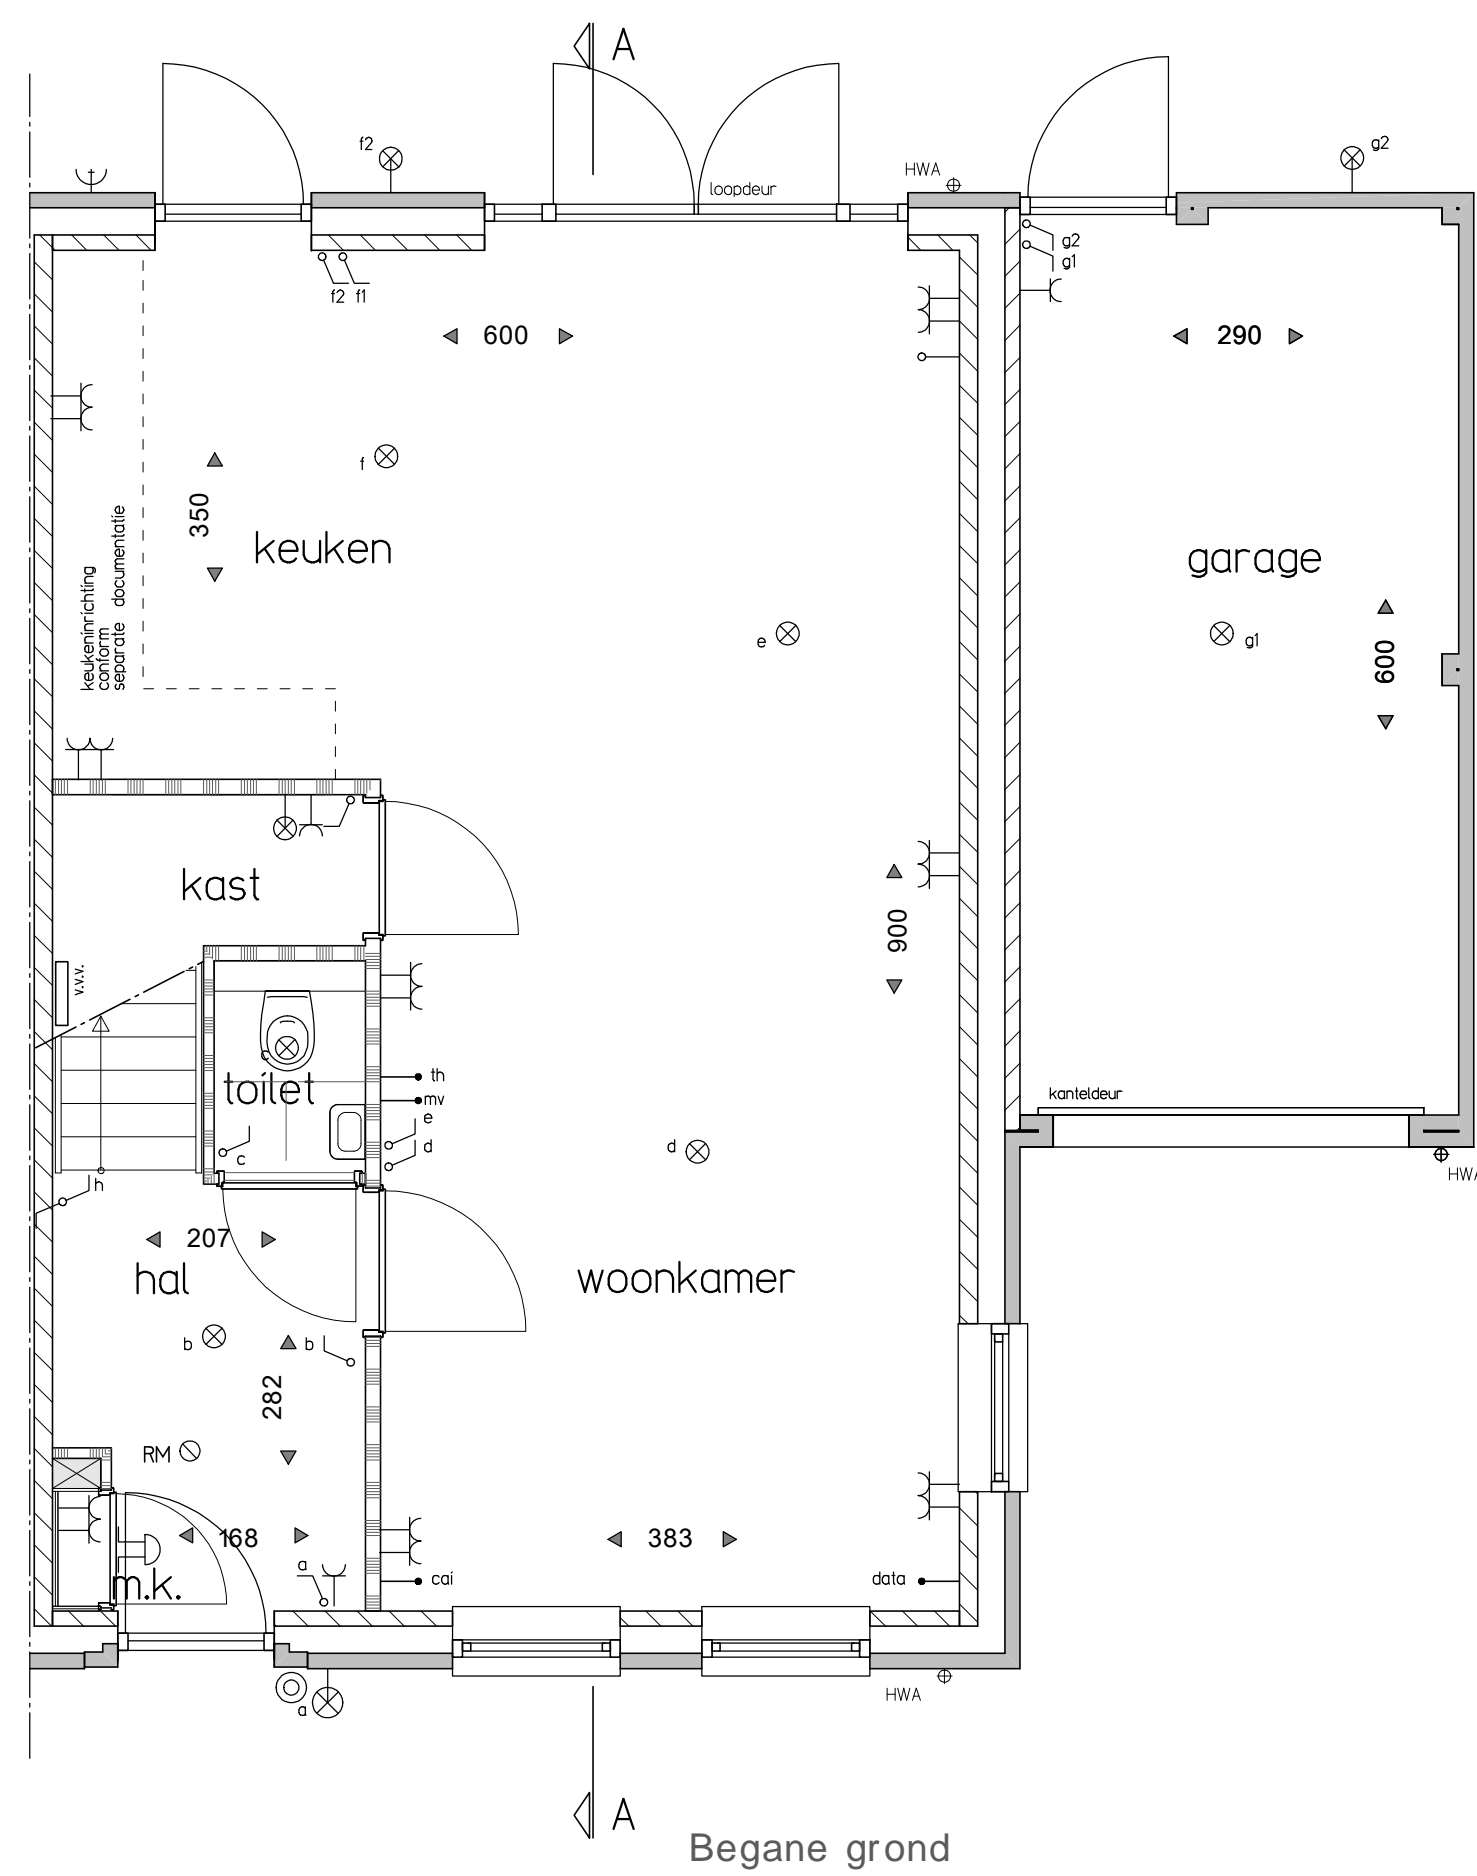


Begane grond

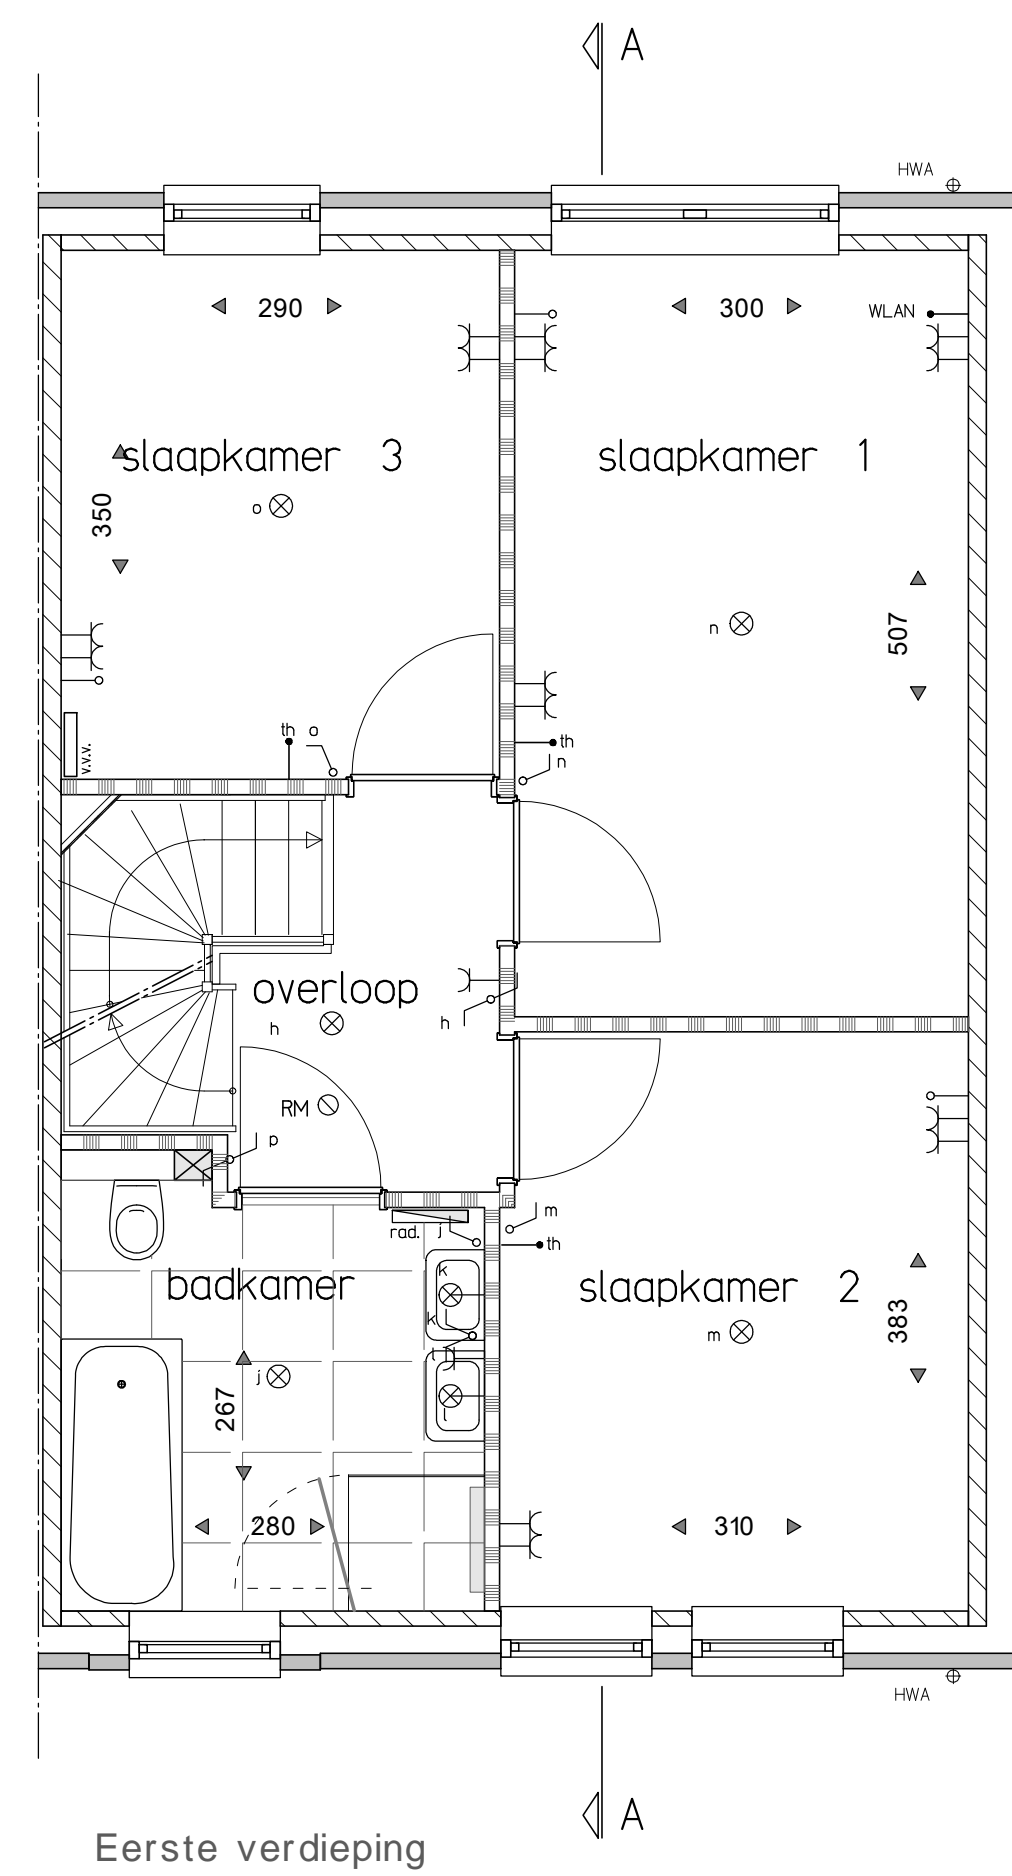

Eerste verdieping

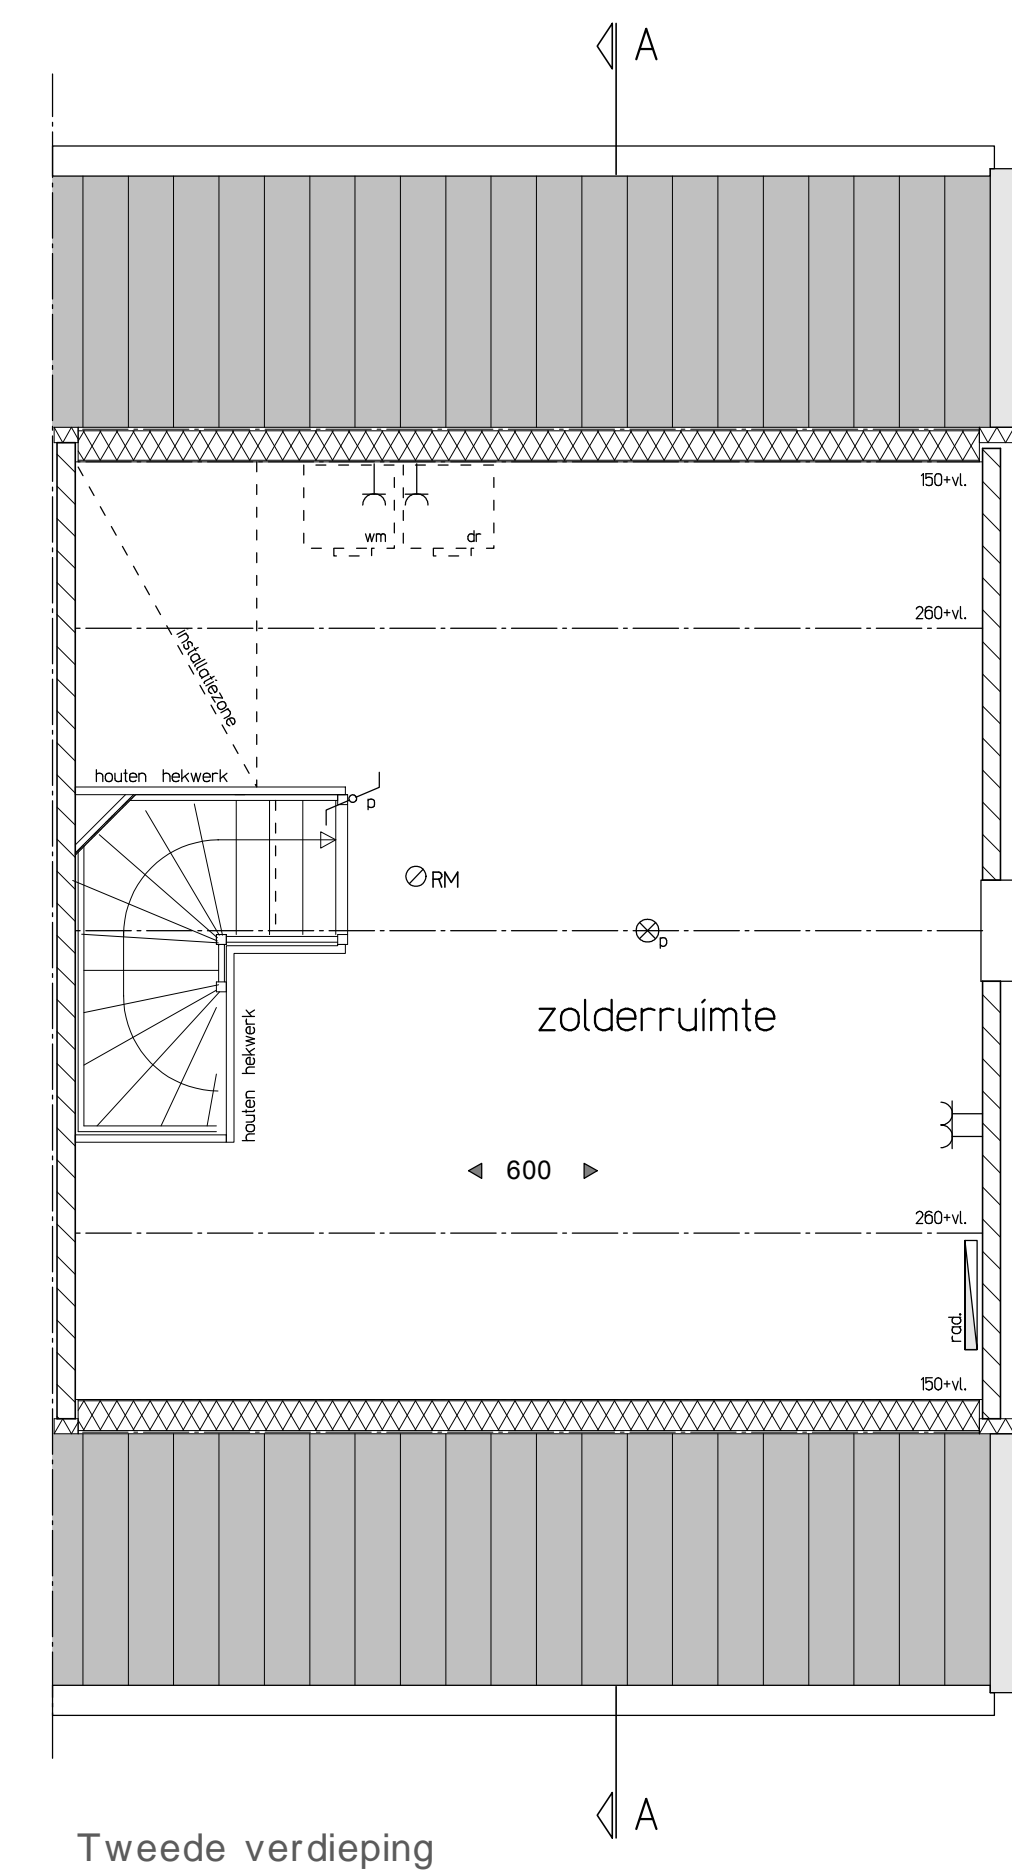

Tweede verdieping

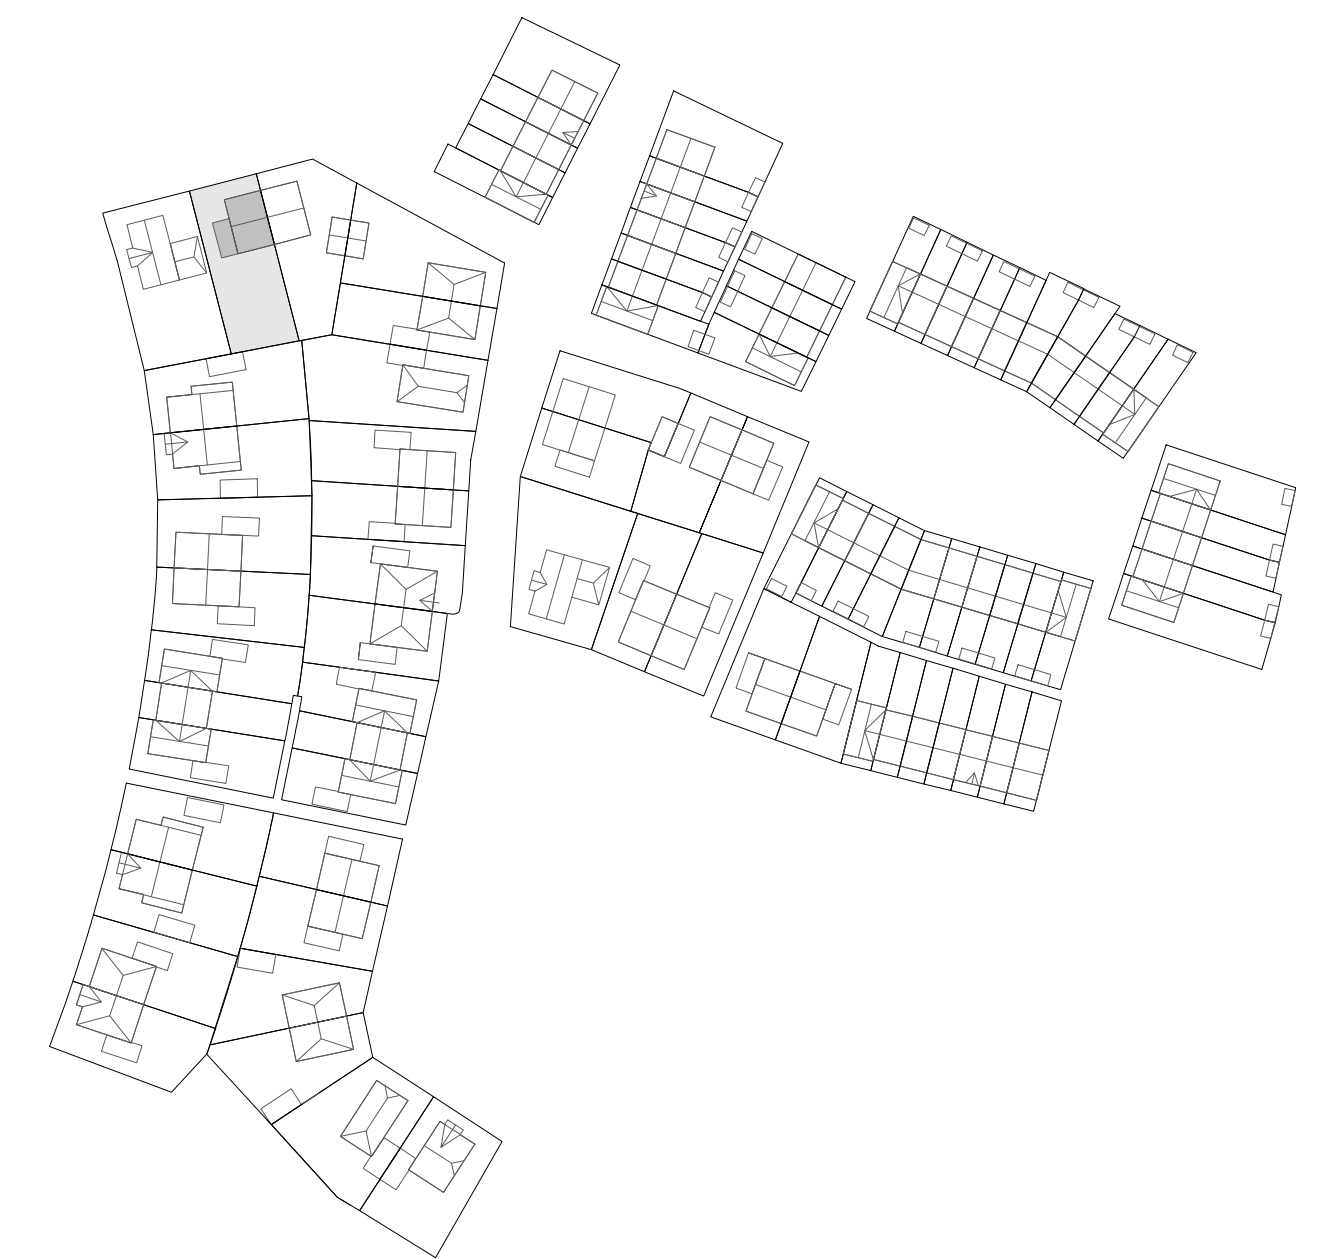

RENVOOI:

- | | | | |
|--|---------------------------------------|--|----------------------------------|
| | metselwerk baksteen | | enkele contactdoos |
| | kalkzandsteen | | dubbele contactdoos |
| | lichte scheidingswand | | enkeelpolige schakelaar |
| | hemelwaterafvoer | | wisselschakelaar |
| | elektrische radiator | | loze leiding naar meterkast |
| | opstelplaats wasmachine | | thermostaat |
| | opstelplaats wasdroger | | bediening mechanische ventilatie |
| | opstelplaats verdeler vloerverwarming | | cai aansluiting |
| | opstelruimte techniek | | data aansluiting |
| | buitenkraan | | WLAN accesspoint |
| | rookmelder | | schel |
| | | | beldrukker |
| | | | plafondlichtpunt |
| | | | wandlichtpunt |

NUENEN-WEST
87 woningen Bouwveld D

Type I gespiegeld
Bouwnummer 11

SCHAAL
1:50/1:100
DATUM
16-07-2018
tekening
VK - I 01

