



Voorgevel kavel 25

Linker zijgevel


Achtergevel

kavel 25


Doorsnede A-A

RENVOOI:


|  |  |  |                                       |
|--|--|--|---------------------------------------|
|  | metselwerk baksteen                    |  | enkele contactdoos                    |
|  | kalkzandsteen                          |  | dubbele contactdoos                   |
|  | lichte scheidingwand                   |  | enkeelpolige schakelaar               |
|  | hemelwaterafvoer                       |  | wisselschakelaar                      |
|  | elektrische radiator                   |  | loze leiding naar meterkast           |
|  | opstelplaats wasmachine                |  | thermostaat                           |
|  | opstelplaats wasdroger                 |  | naregeling vloerverwarming            |
|  | opstelplaats verdelers vloerverwarming |  | bediening mechanische ventilatie (RV) |
|  | opstelplaats zonnepanelen (dakvlak)    |  | csl aansluiting                       |
|  | opstelhuisje                           |  | data aansluiting                      |
|  | buterkraan                             |  | omvormer pv panelen                   |
|  | rookmelder                             |  | schel                                 |
|  | installatie tb.v. warmtepomp           |  | belcrukker                            |
|  | ventilatie-unit                        |  | plafondlichtpunt                      |
|  | krijtstreepgebied                      |  | wandlichtpunt                         |

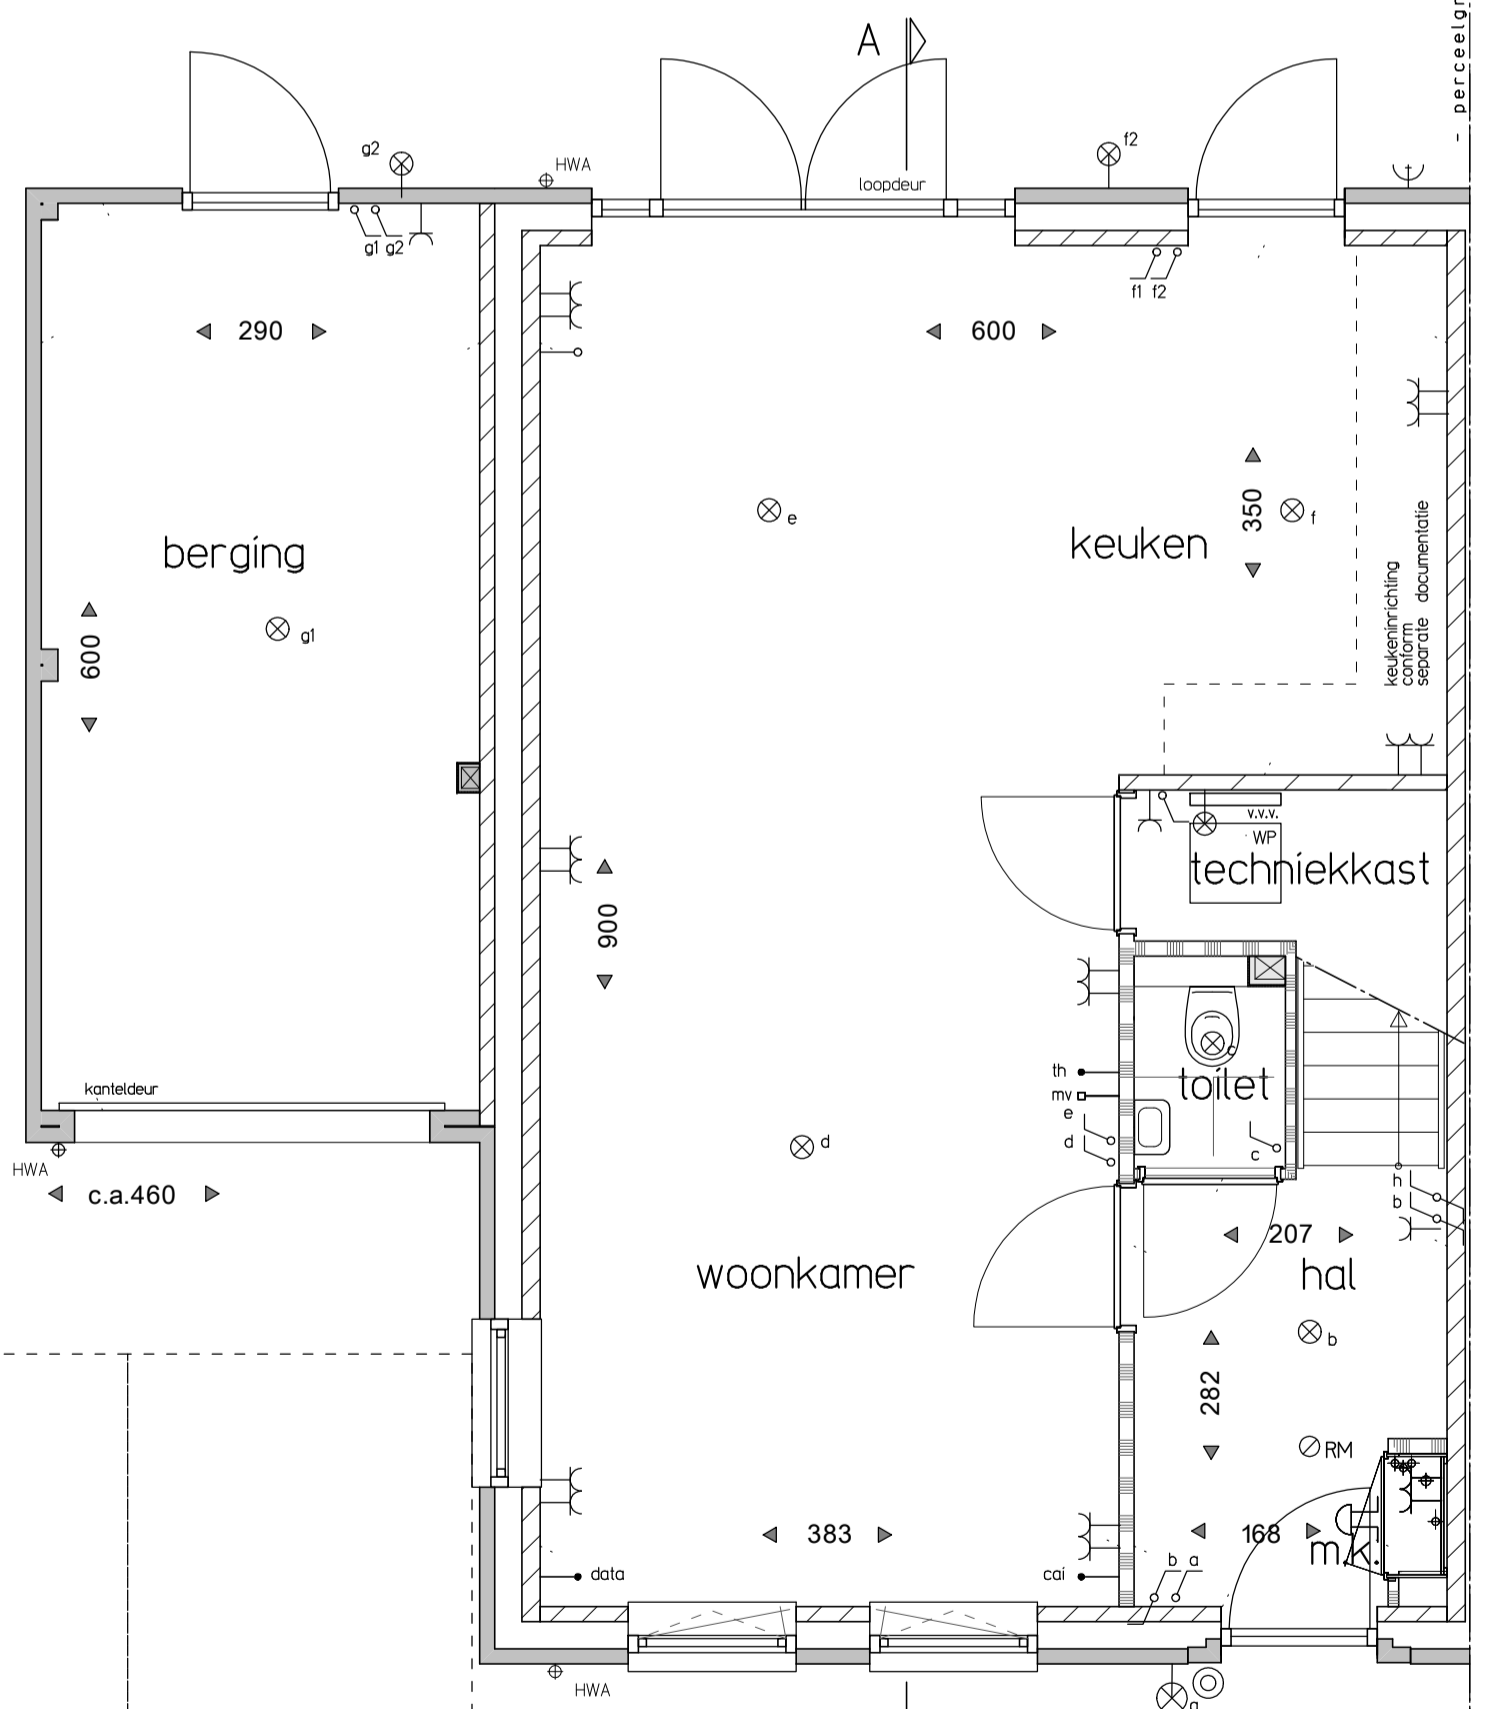


Begane grond

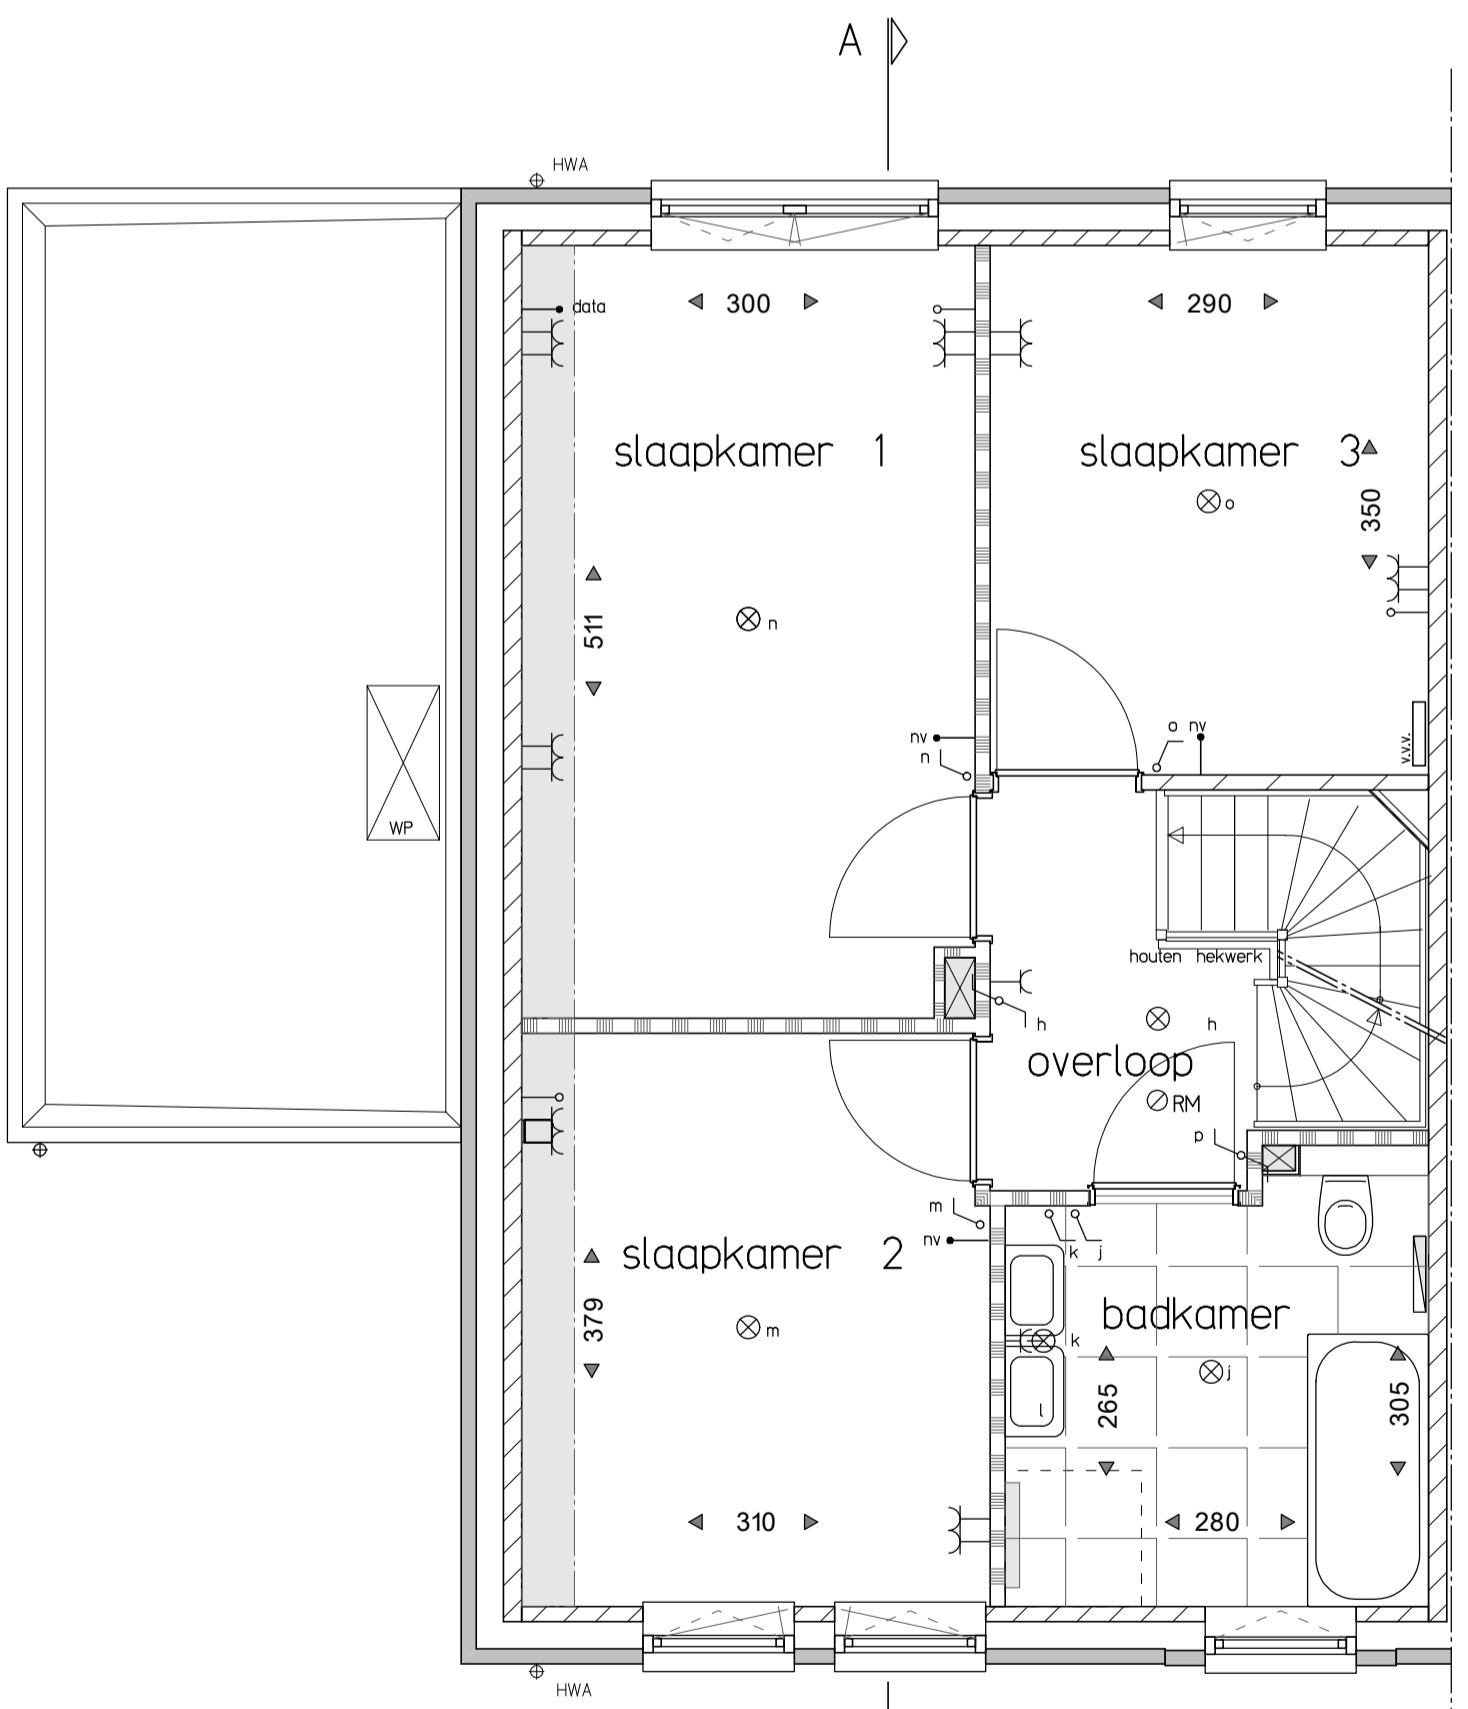

Eerste verdieping

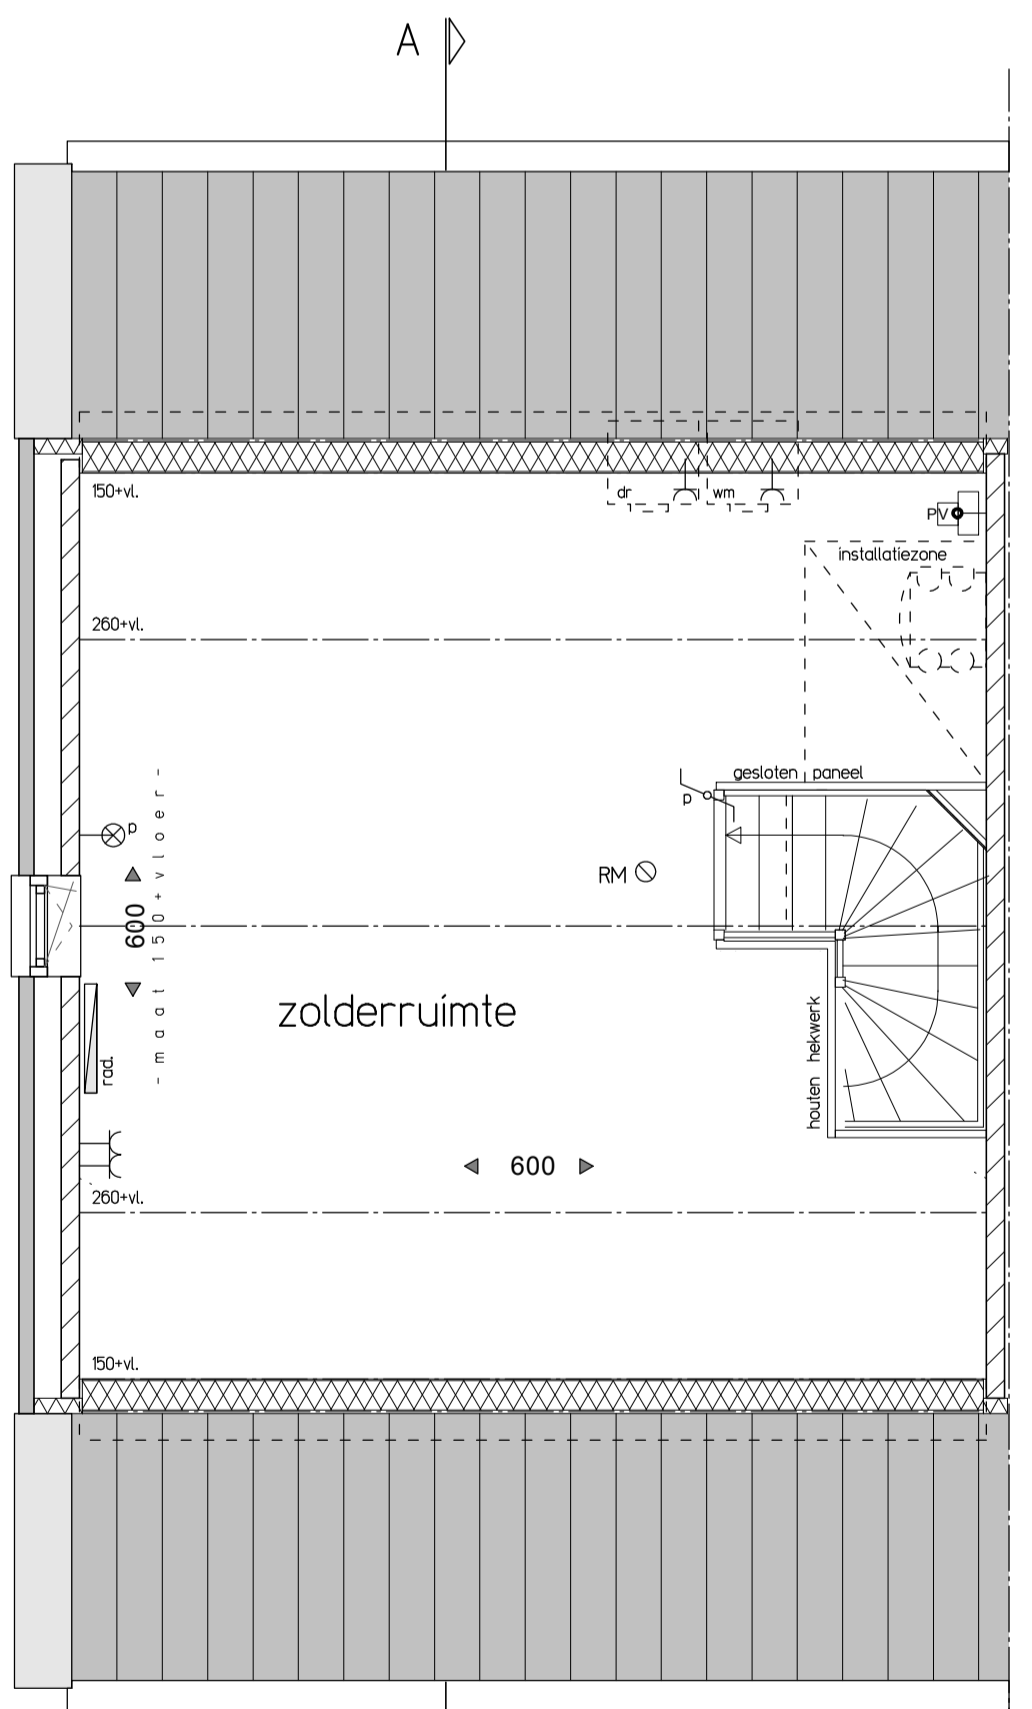

Tweede verdieping

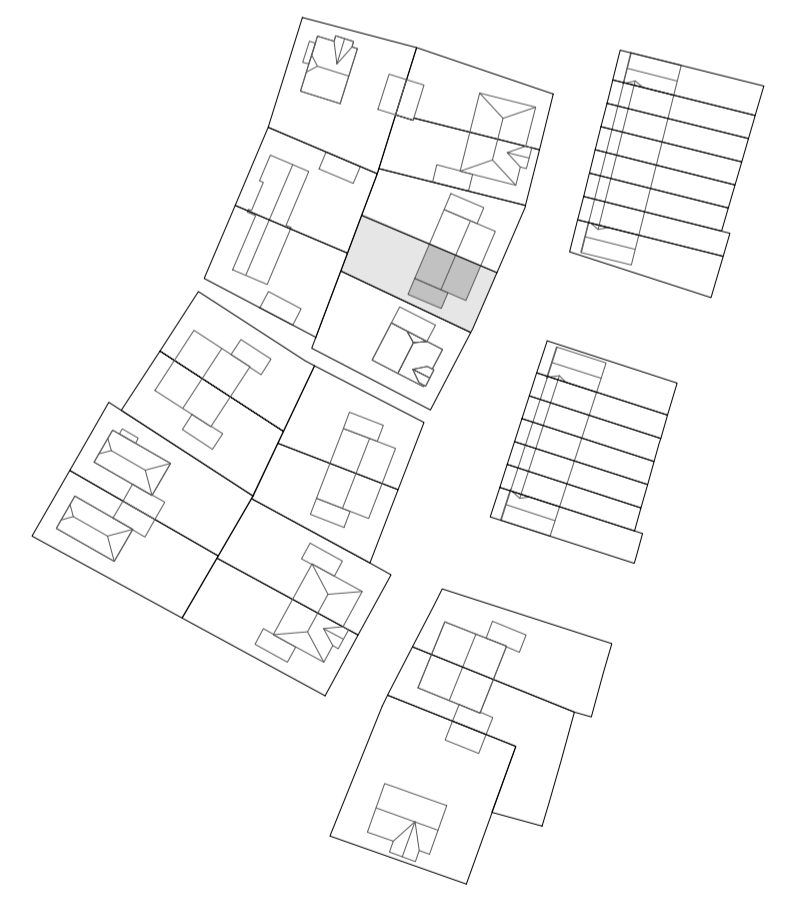

NUENEN-WEST  
45 Woningen Bouwveld D

Type L  
Kavel 25

DATUM  
30-10-2020  
tekening  
VK - L03



voor juiste situatie kadastrale grens, erfscheidingen en/of groenvoorzieningen, zie contractstuk 'juridische situatietekening'