





Type H
Voorgevel
kavel 20



Linker zijgevel
kavel 20

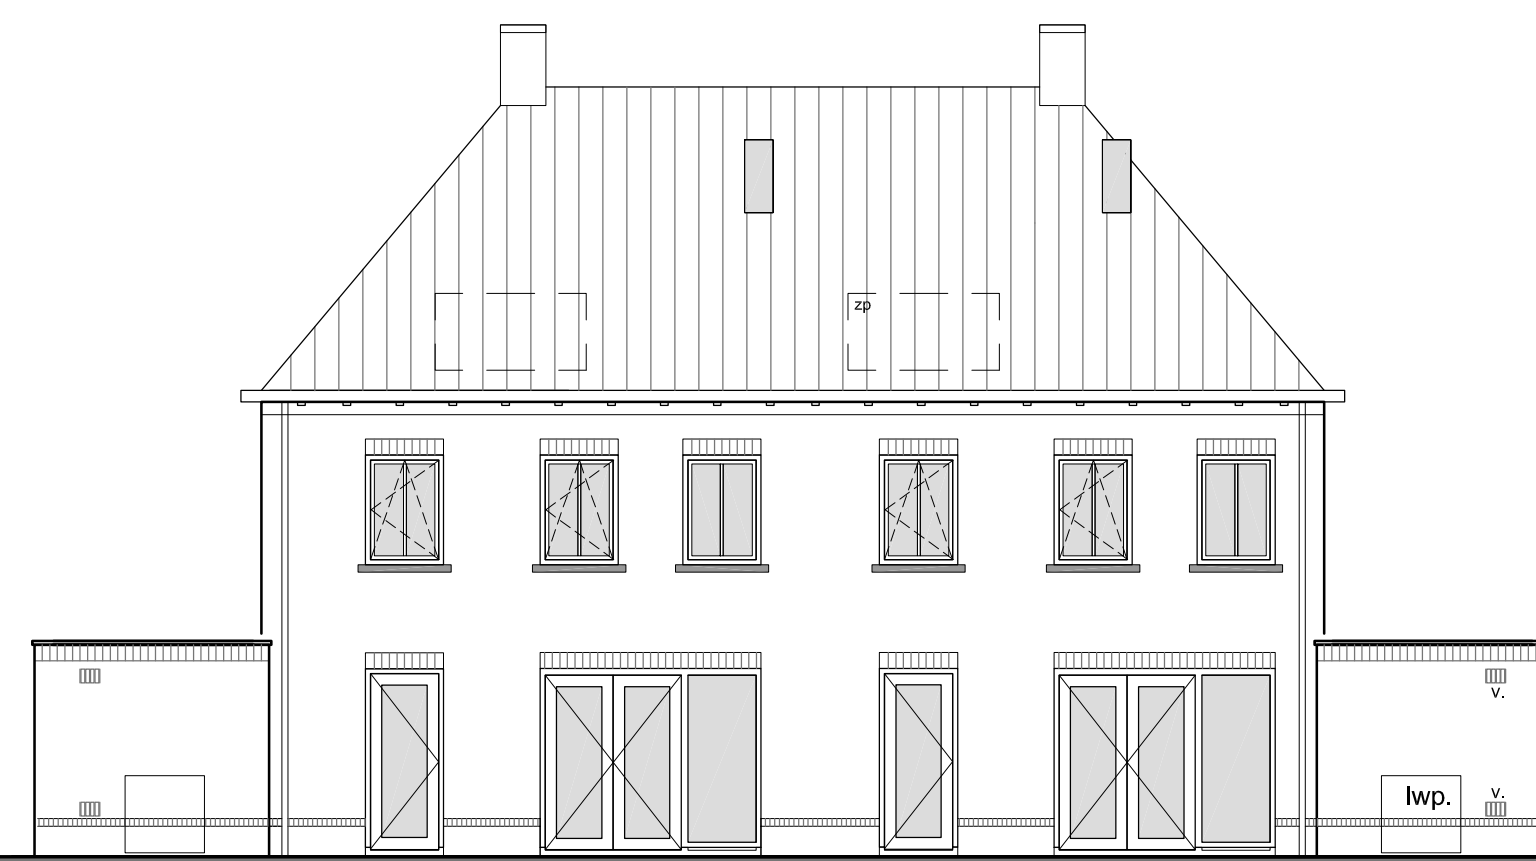

Type H
Achtergevel
kavel 20

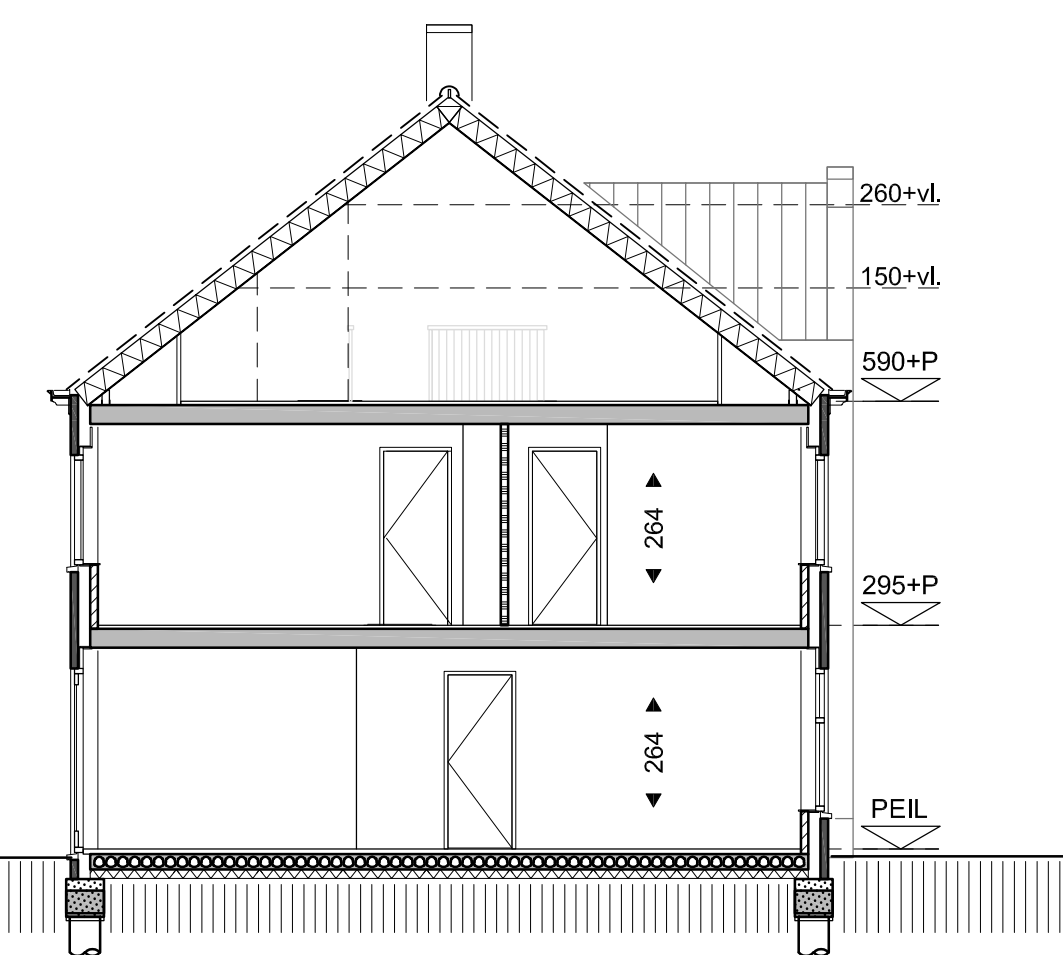


Doorsnede

RENVOL:


- | | | | |
|--|--|--|---------------------------------------|
| | metselwerk baksteen | | enkele contactdoos |
| | kalkzandsteen | | dubbele contactdoos |
| | lichte scheidingswand | | enkeelpolige schakelaar |
| | kanalenschacht | | wisselschakelaar |
| | hemelwaterafvoer Ø 80 | | aansluitpunt loze leiding |
| | radiator: elektrisch | | bedrade leiding CAI |
| | opstelplaats wasmachine | | bedrade leiding DATA |
| | opstelplaats wasdroger | | thermostaat |
| | opstelplaats zonnepanelen | | naregeling vloerverwarming |
| | verdelers vloerverwarming | | bediening mechanische ventilatie (Rf) |
| | ventilatieunit met warmte terugwinning | | rookmelder |
| | Lucht warmtepomp (buitenunit) | | schel |
| | Warmtepomp unit | | bedrukker |
| | | | plafondlichtpunt |
| | | | wandlichtpunt |
| | | | gevelkom + kraan |
| | | | PV omvormer pv-panelen |

Voor juiste situaties kadastrale grens, positie hekpaal, erfafscheidingen, achtertuin en groenstrook, zie contractueel juridische situatietekening

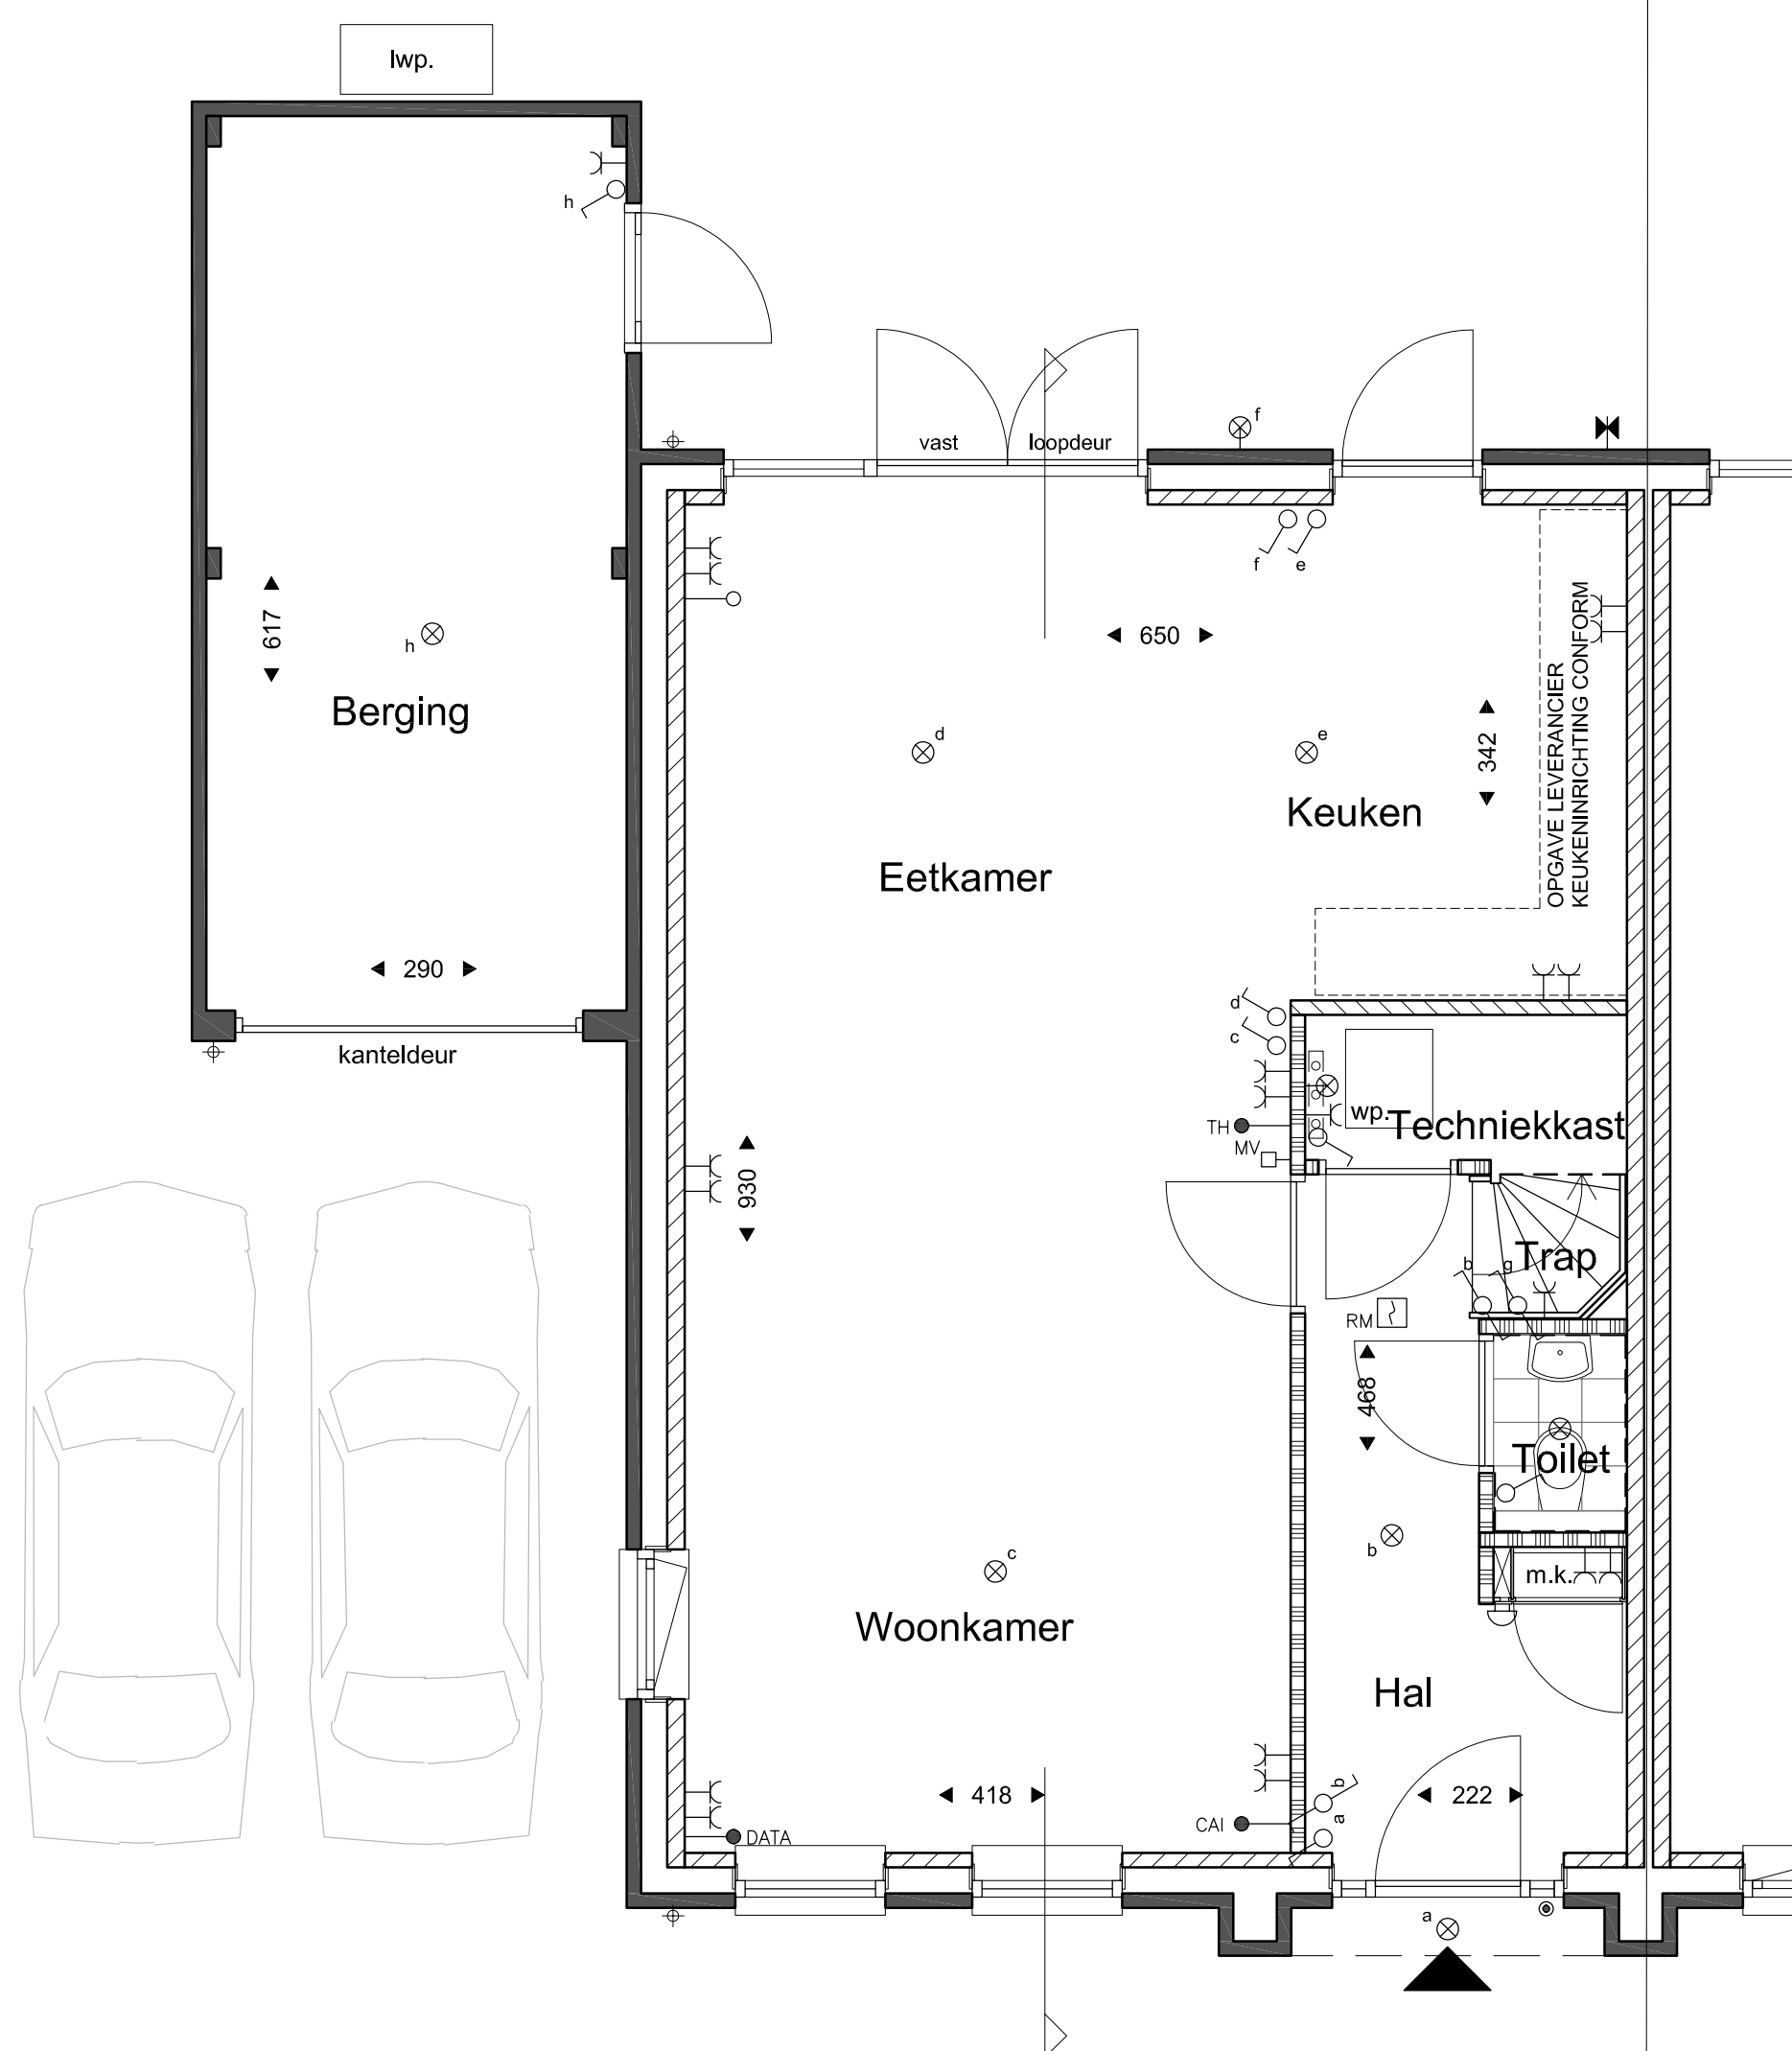


Voor juiste situaties kadastrale grens, positie hekpaal, erfafscheidingen, achtertuin en groenstrook, zie contractueel juridische situatietekening

Begane Grond
Type H
kavel 20

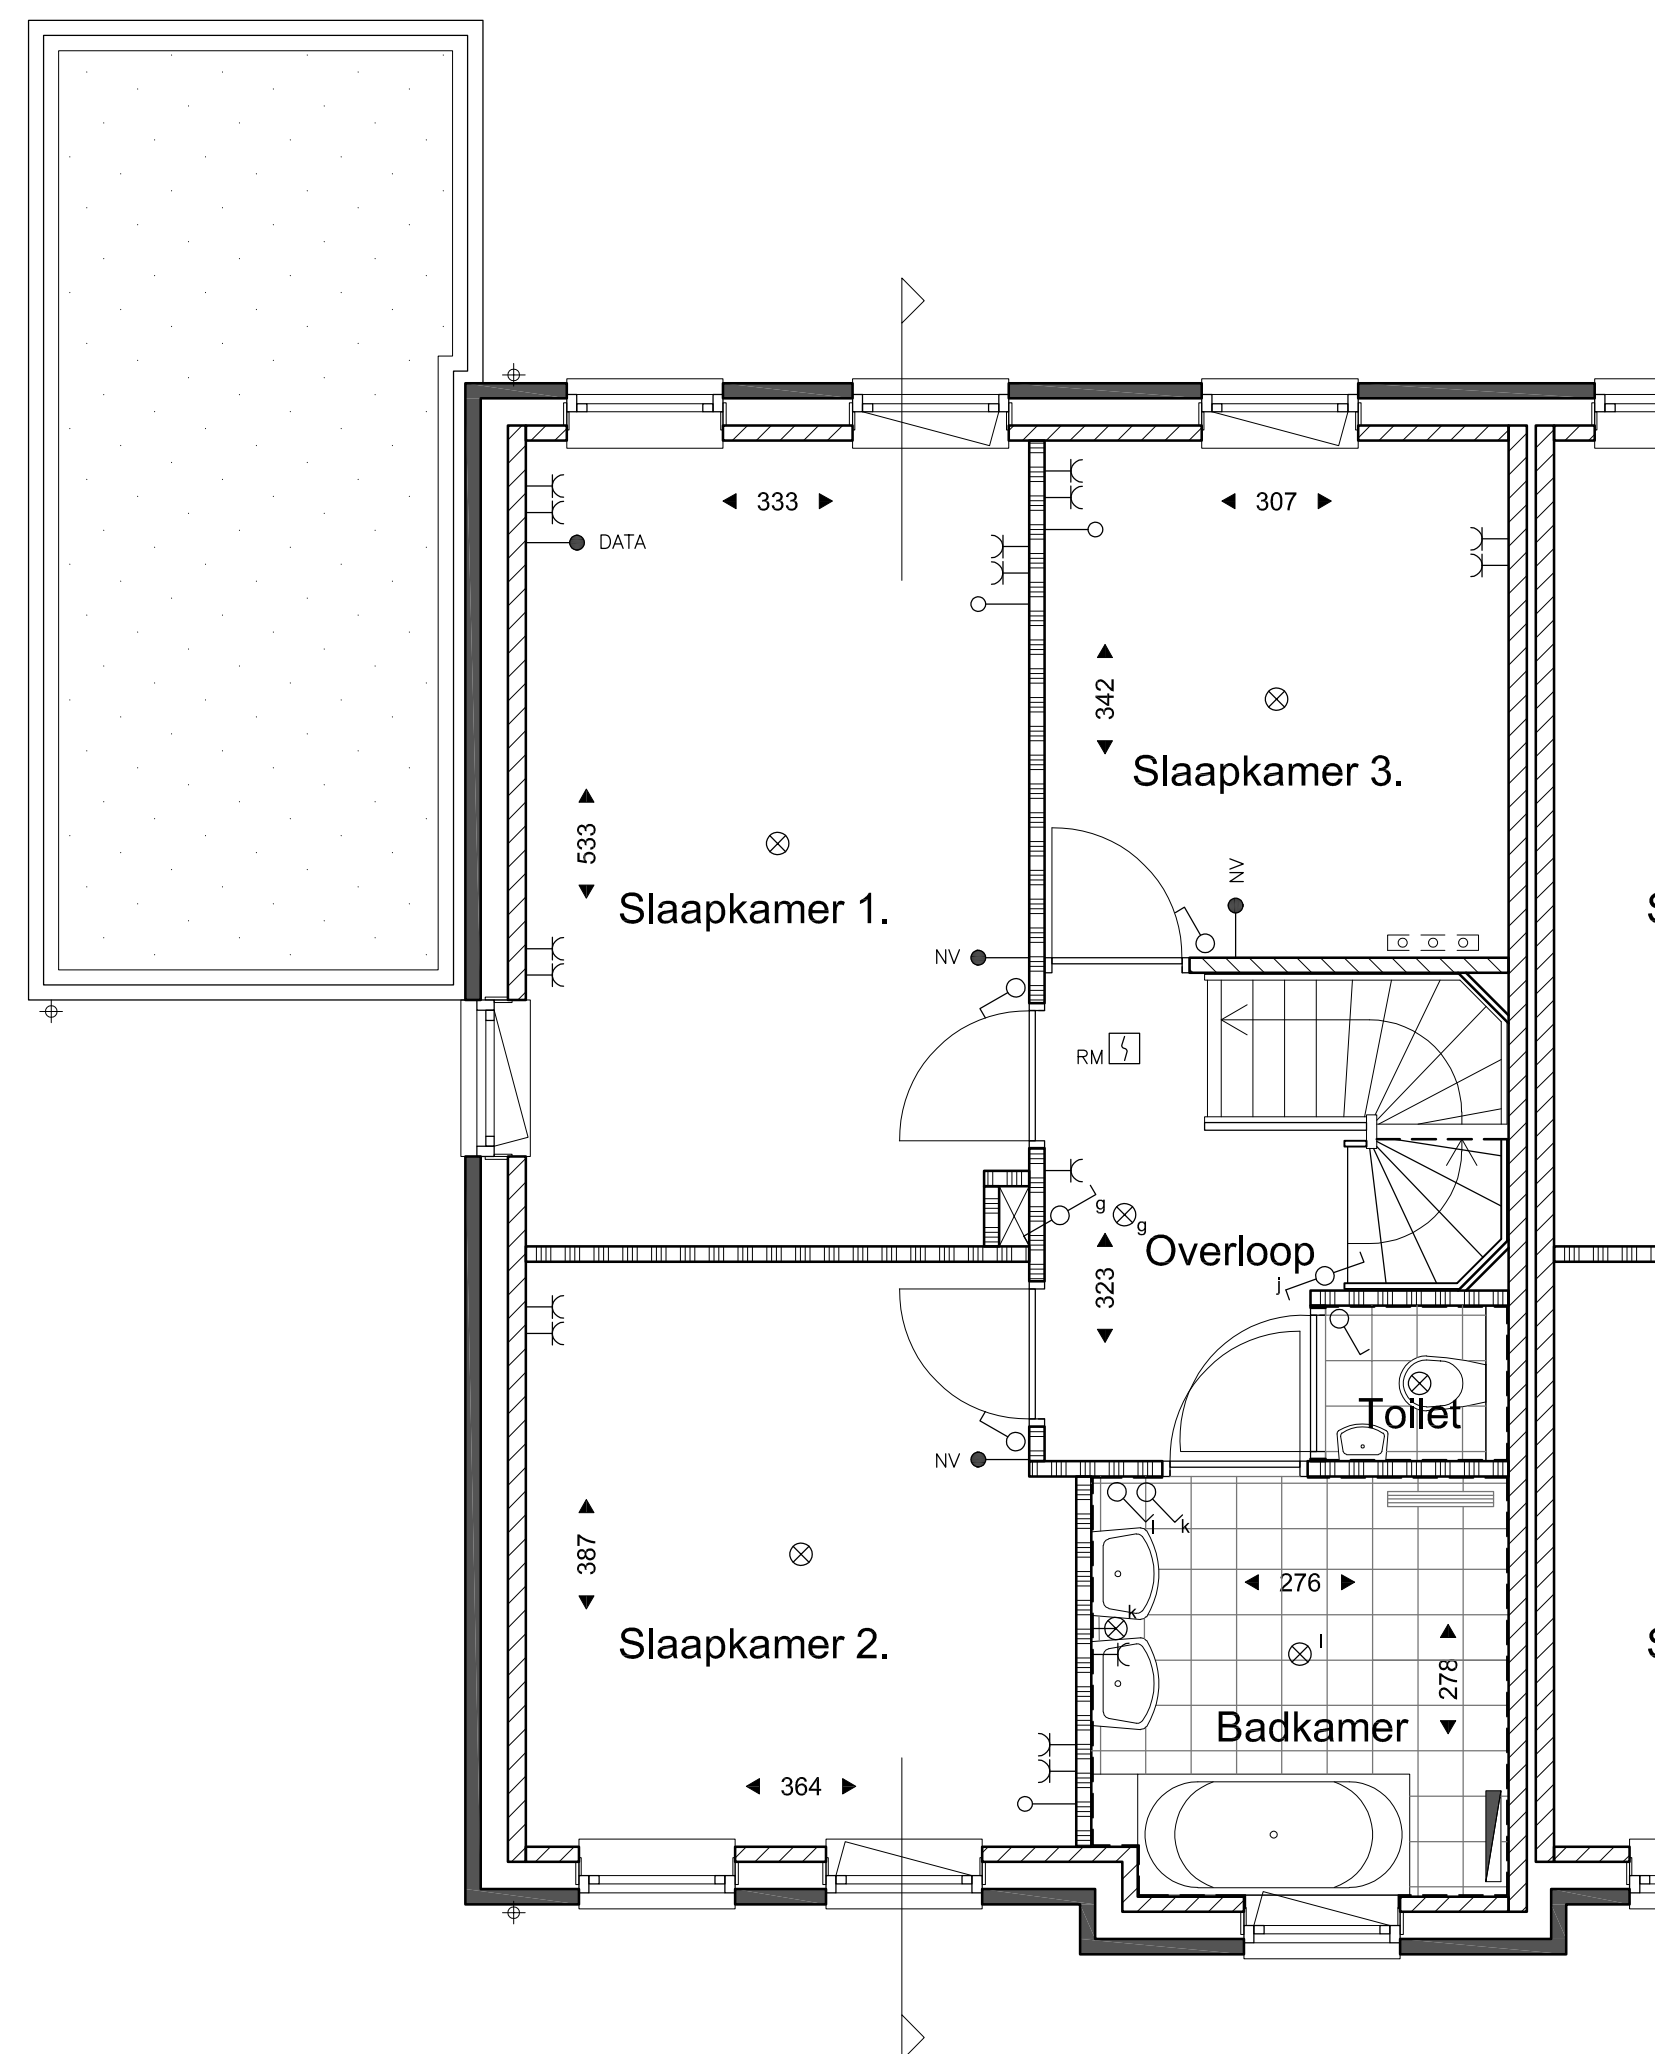

1e Verdieping
Type H
kavel 20

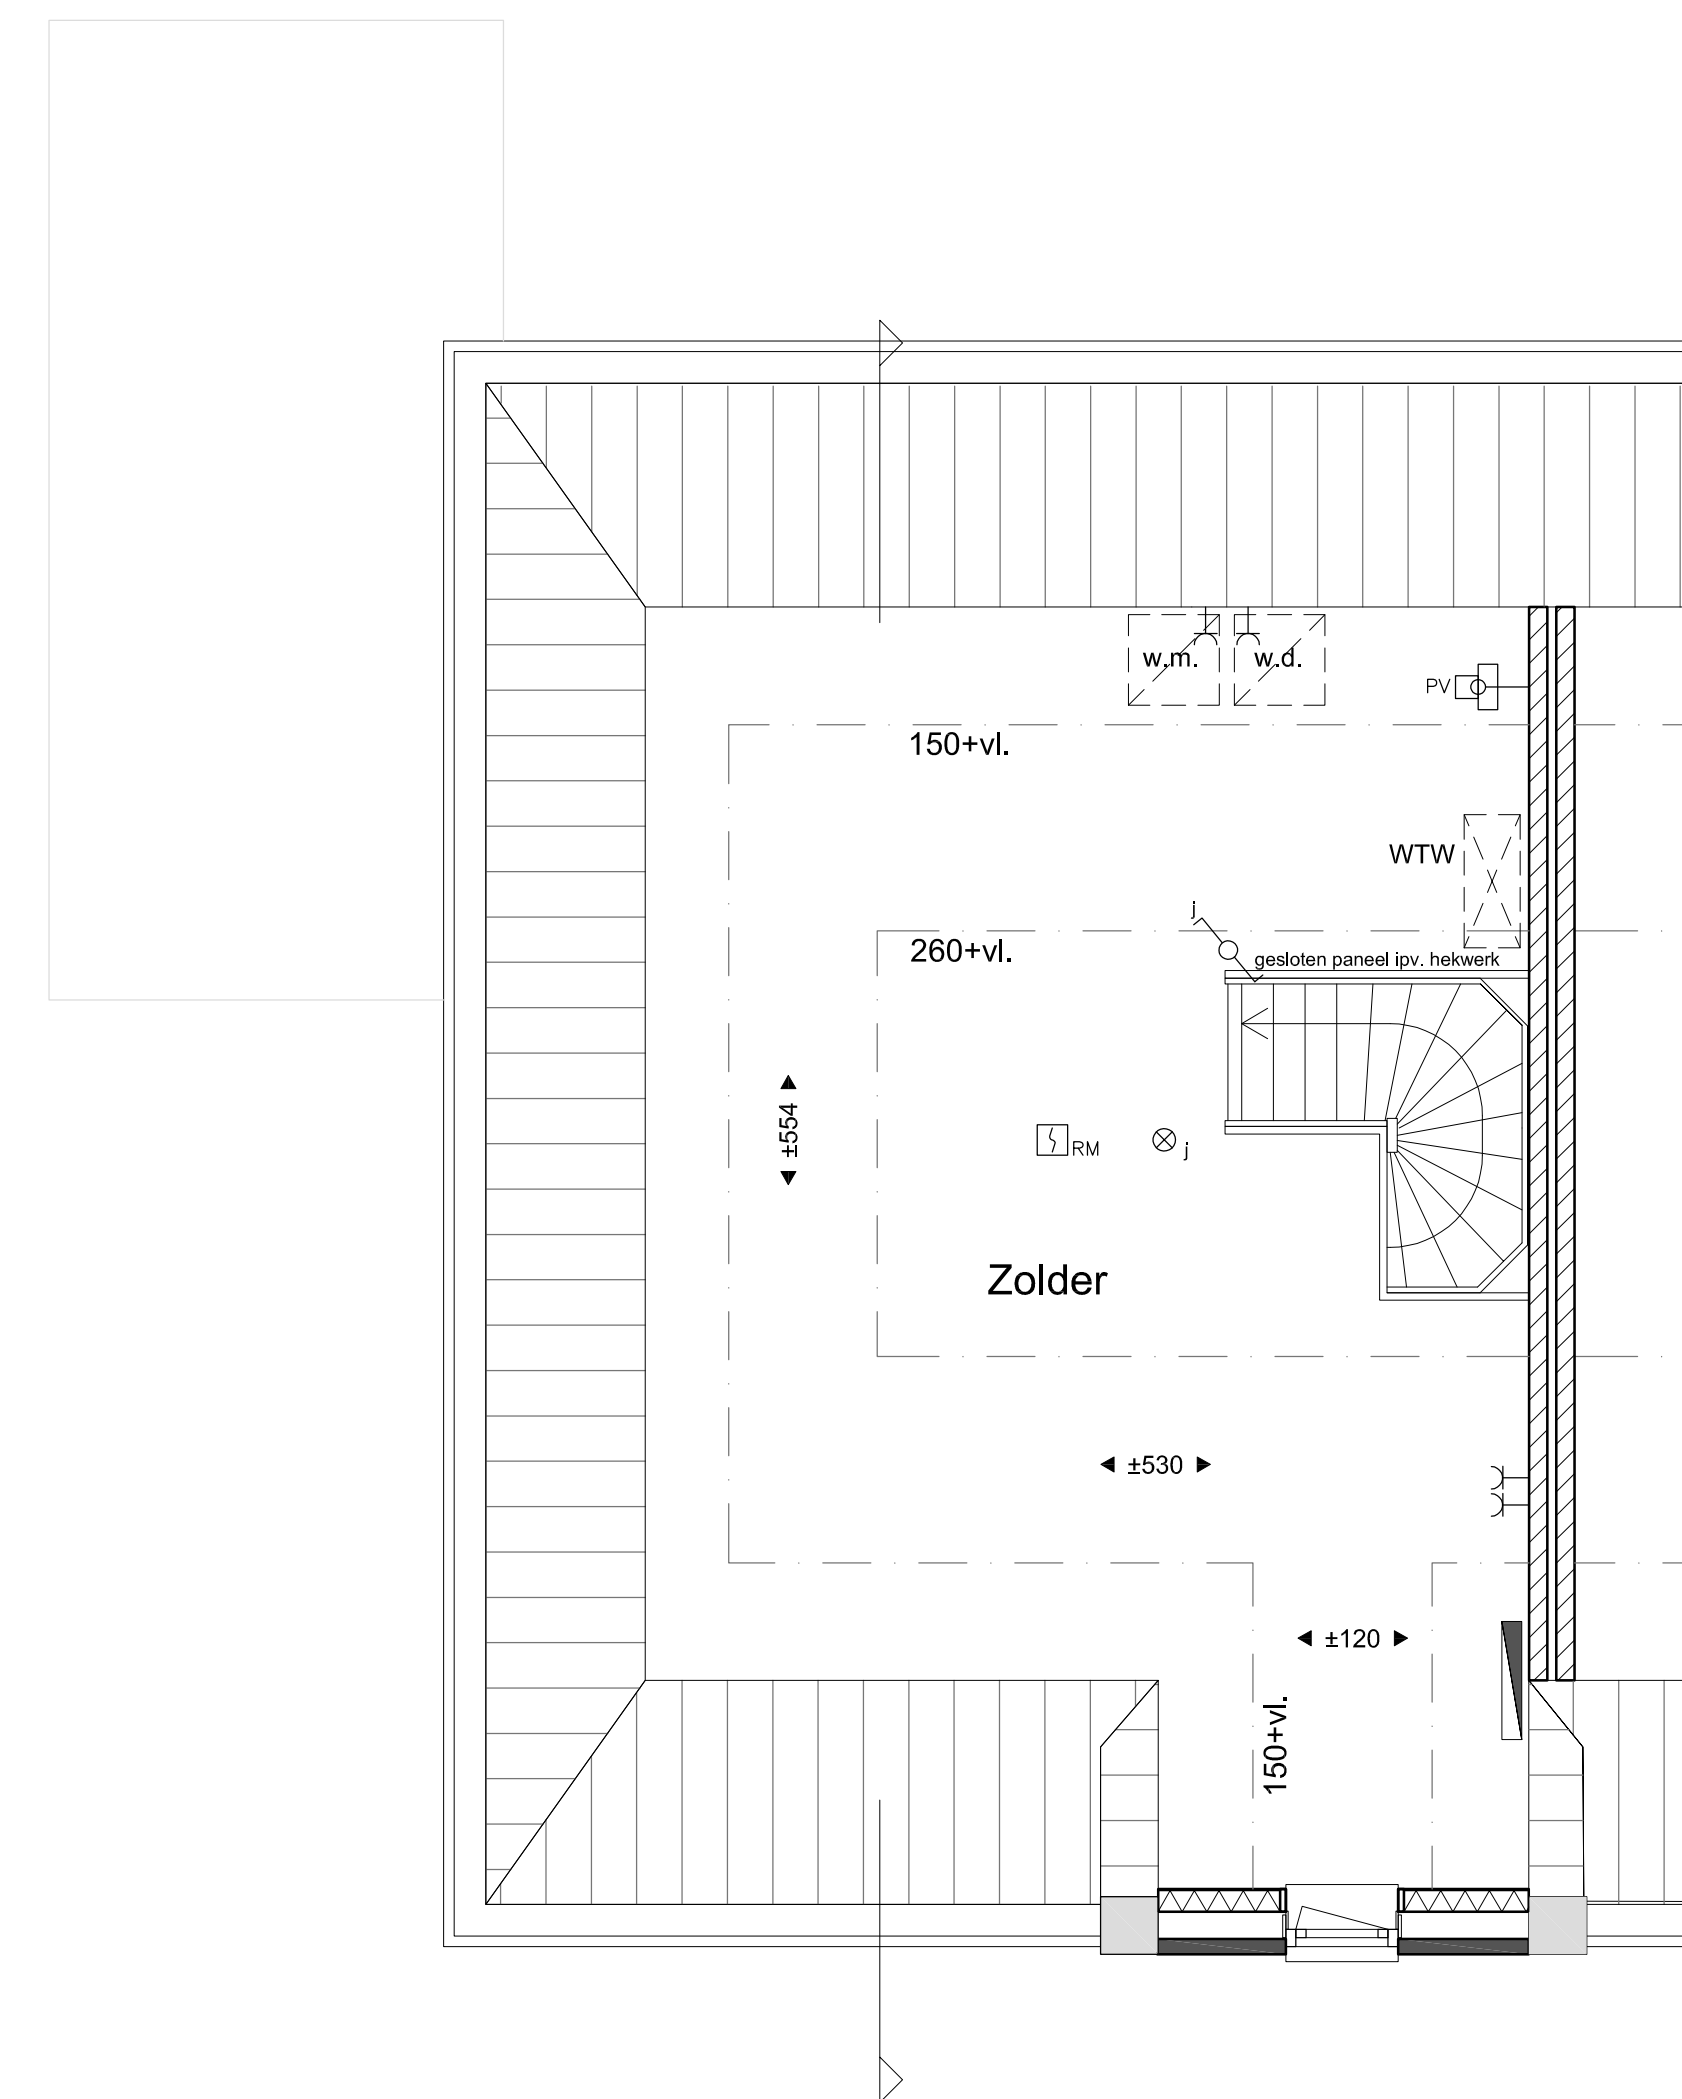

2e Verdieping
Type H
kavel 20

NUENEN-WEST
45 woningen Bouwveld D



Type H
Kavel 20

SCHAAL
1:50/1:100
DATUM
30-10-2020
tekening
VK-T-H-20

