




Voorgevel

Recher zijgevel


Achtergevel

Linker zijgevel


Doorsnede A-A

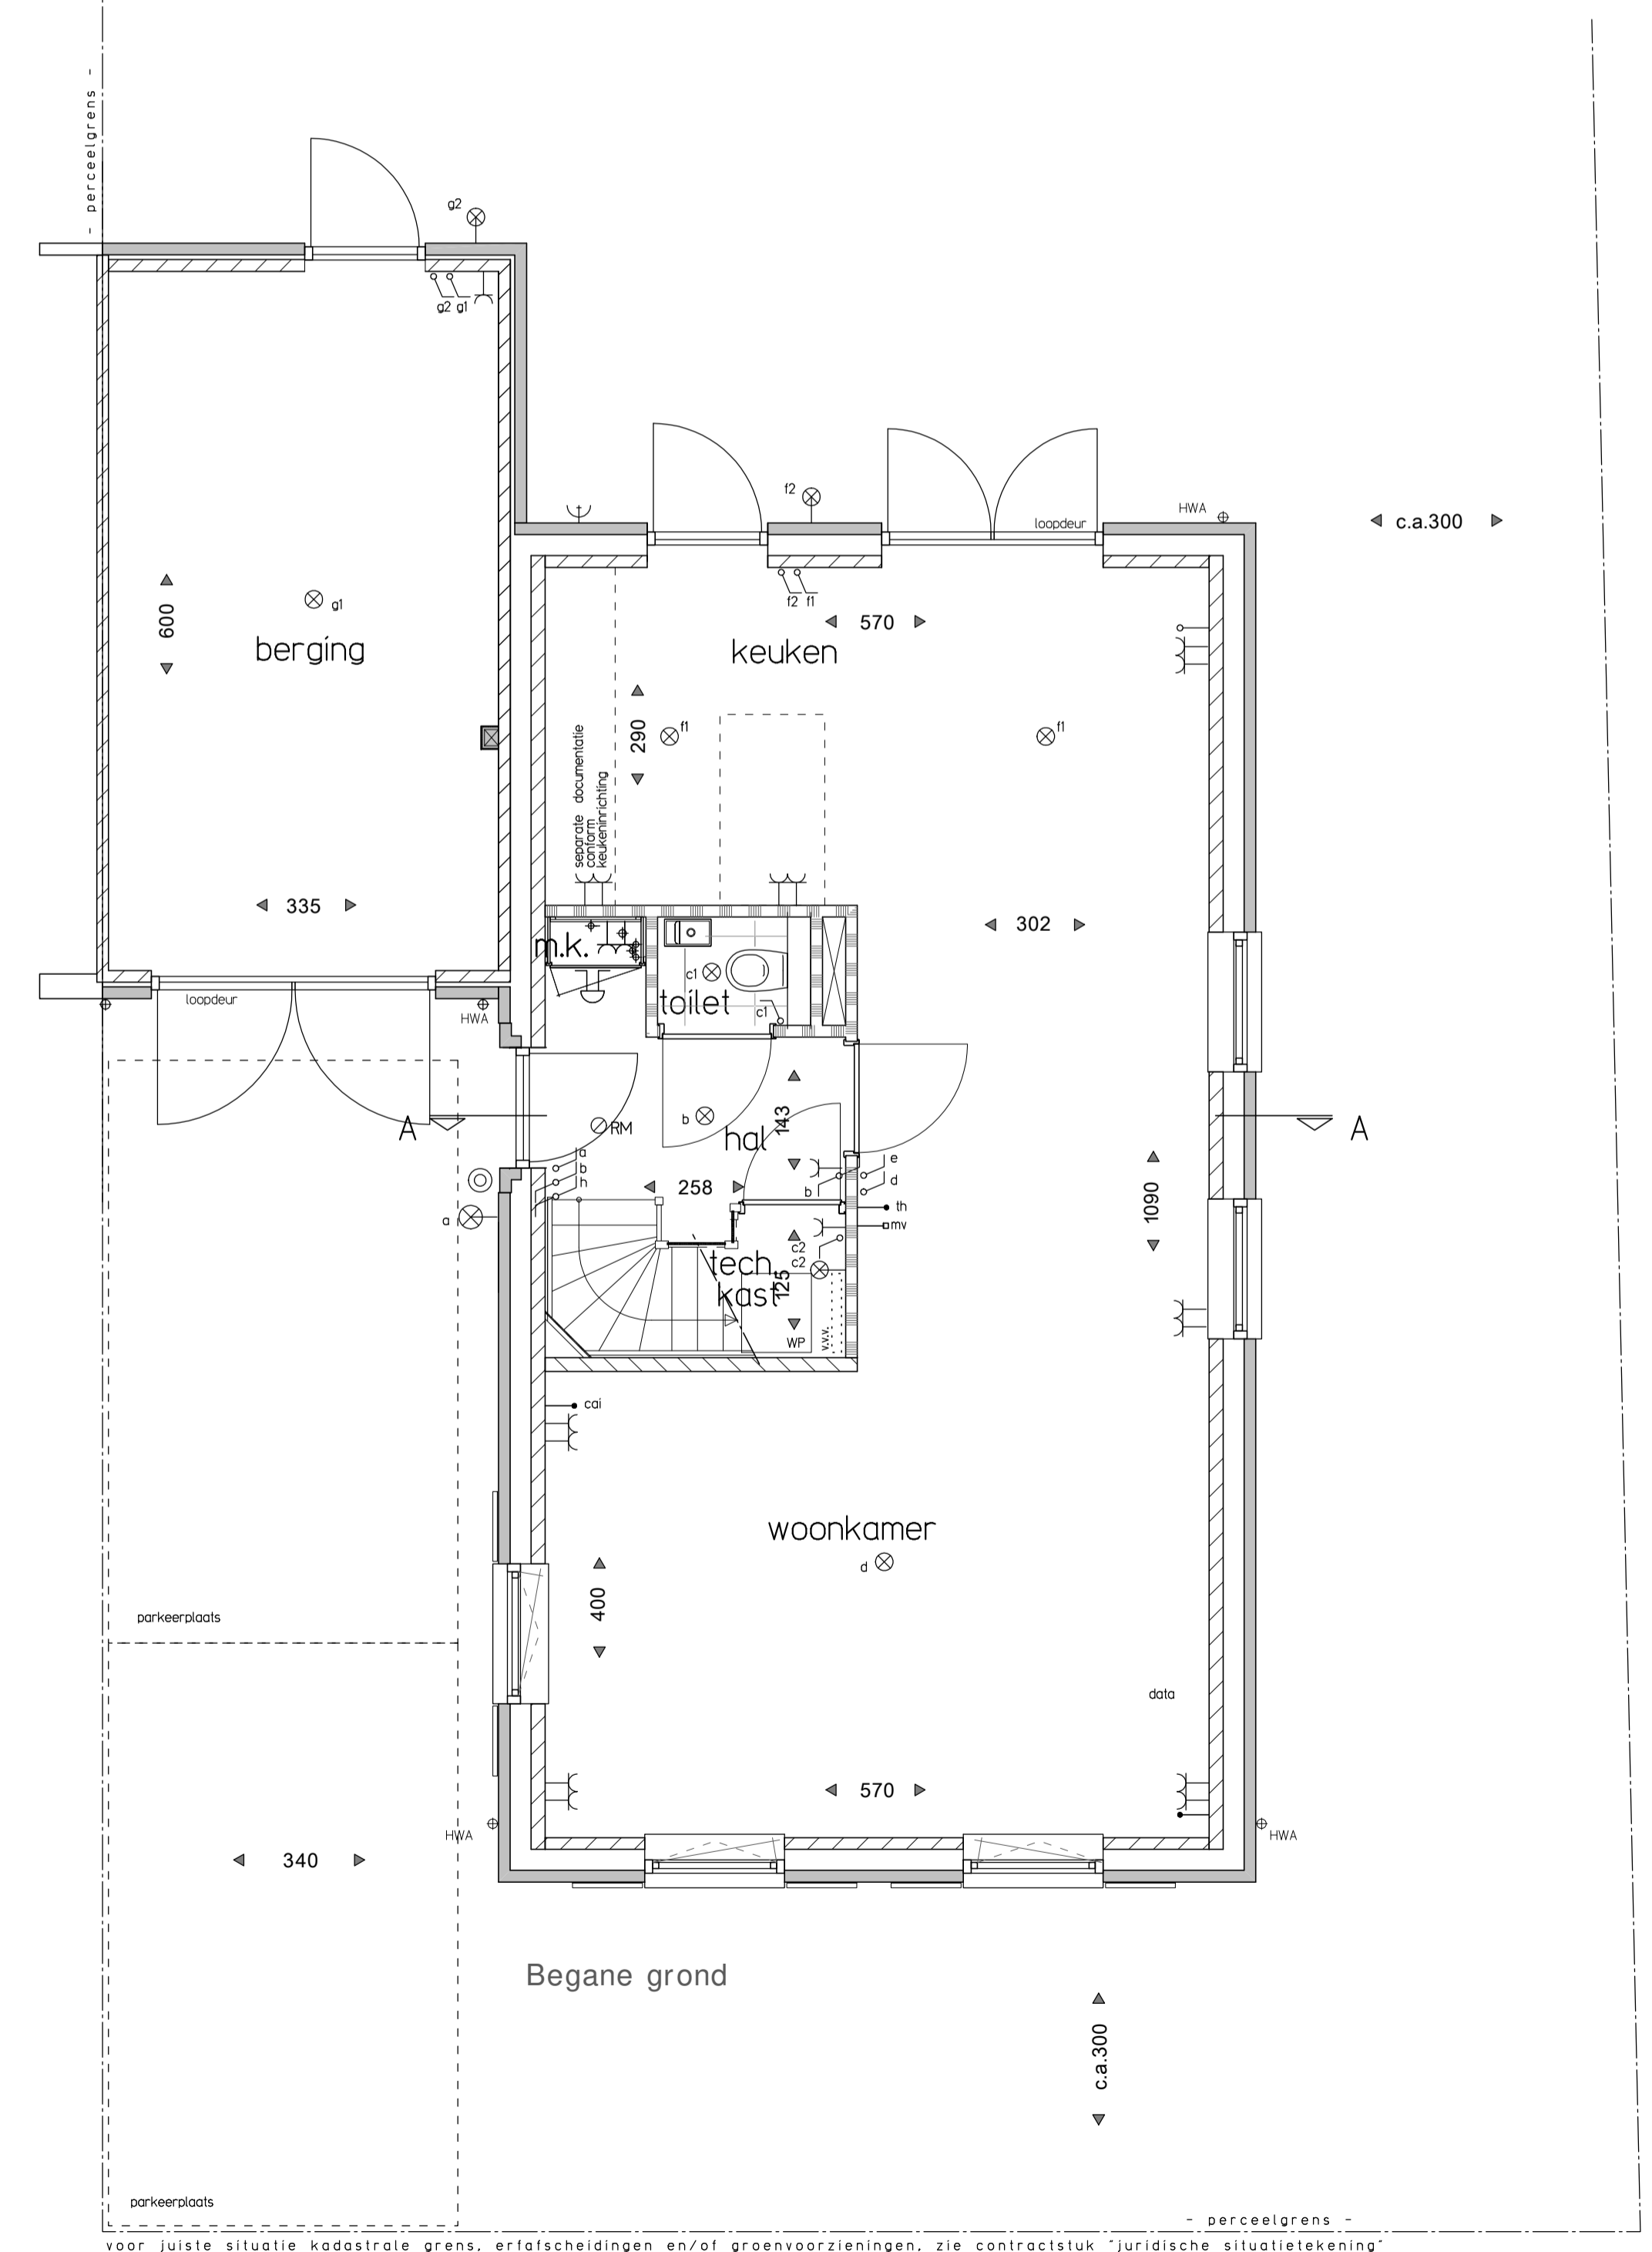

Begane grond

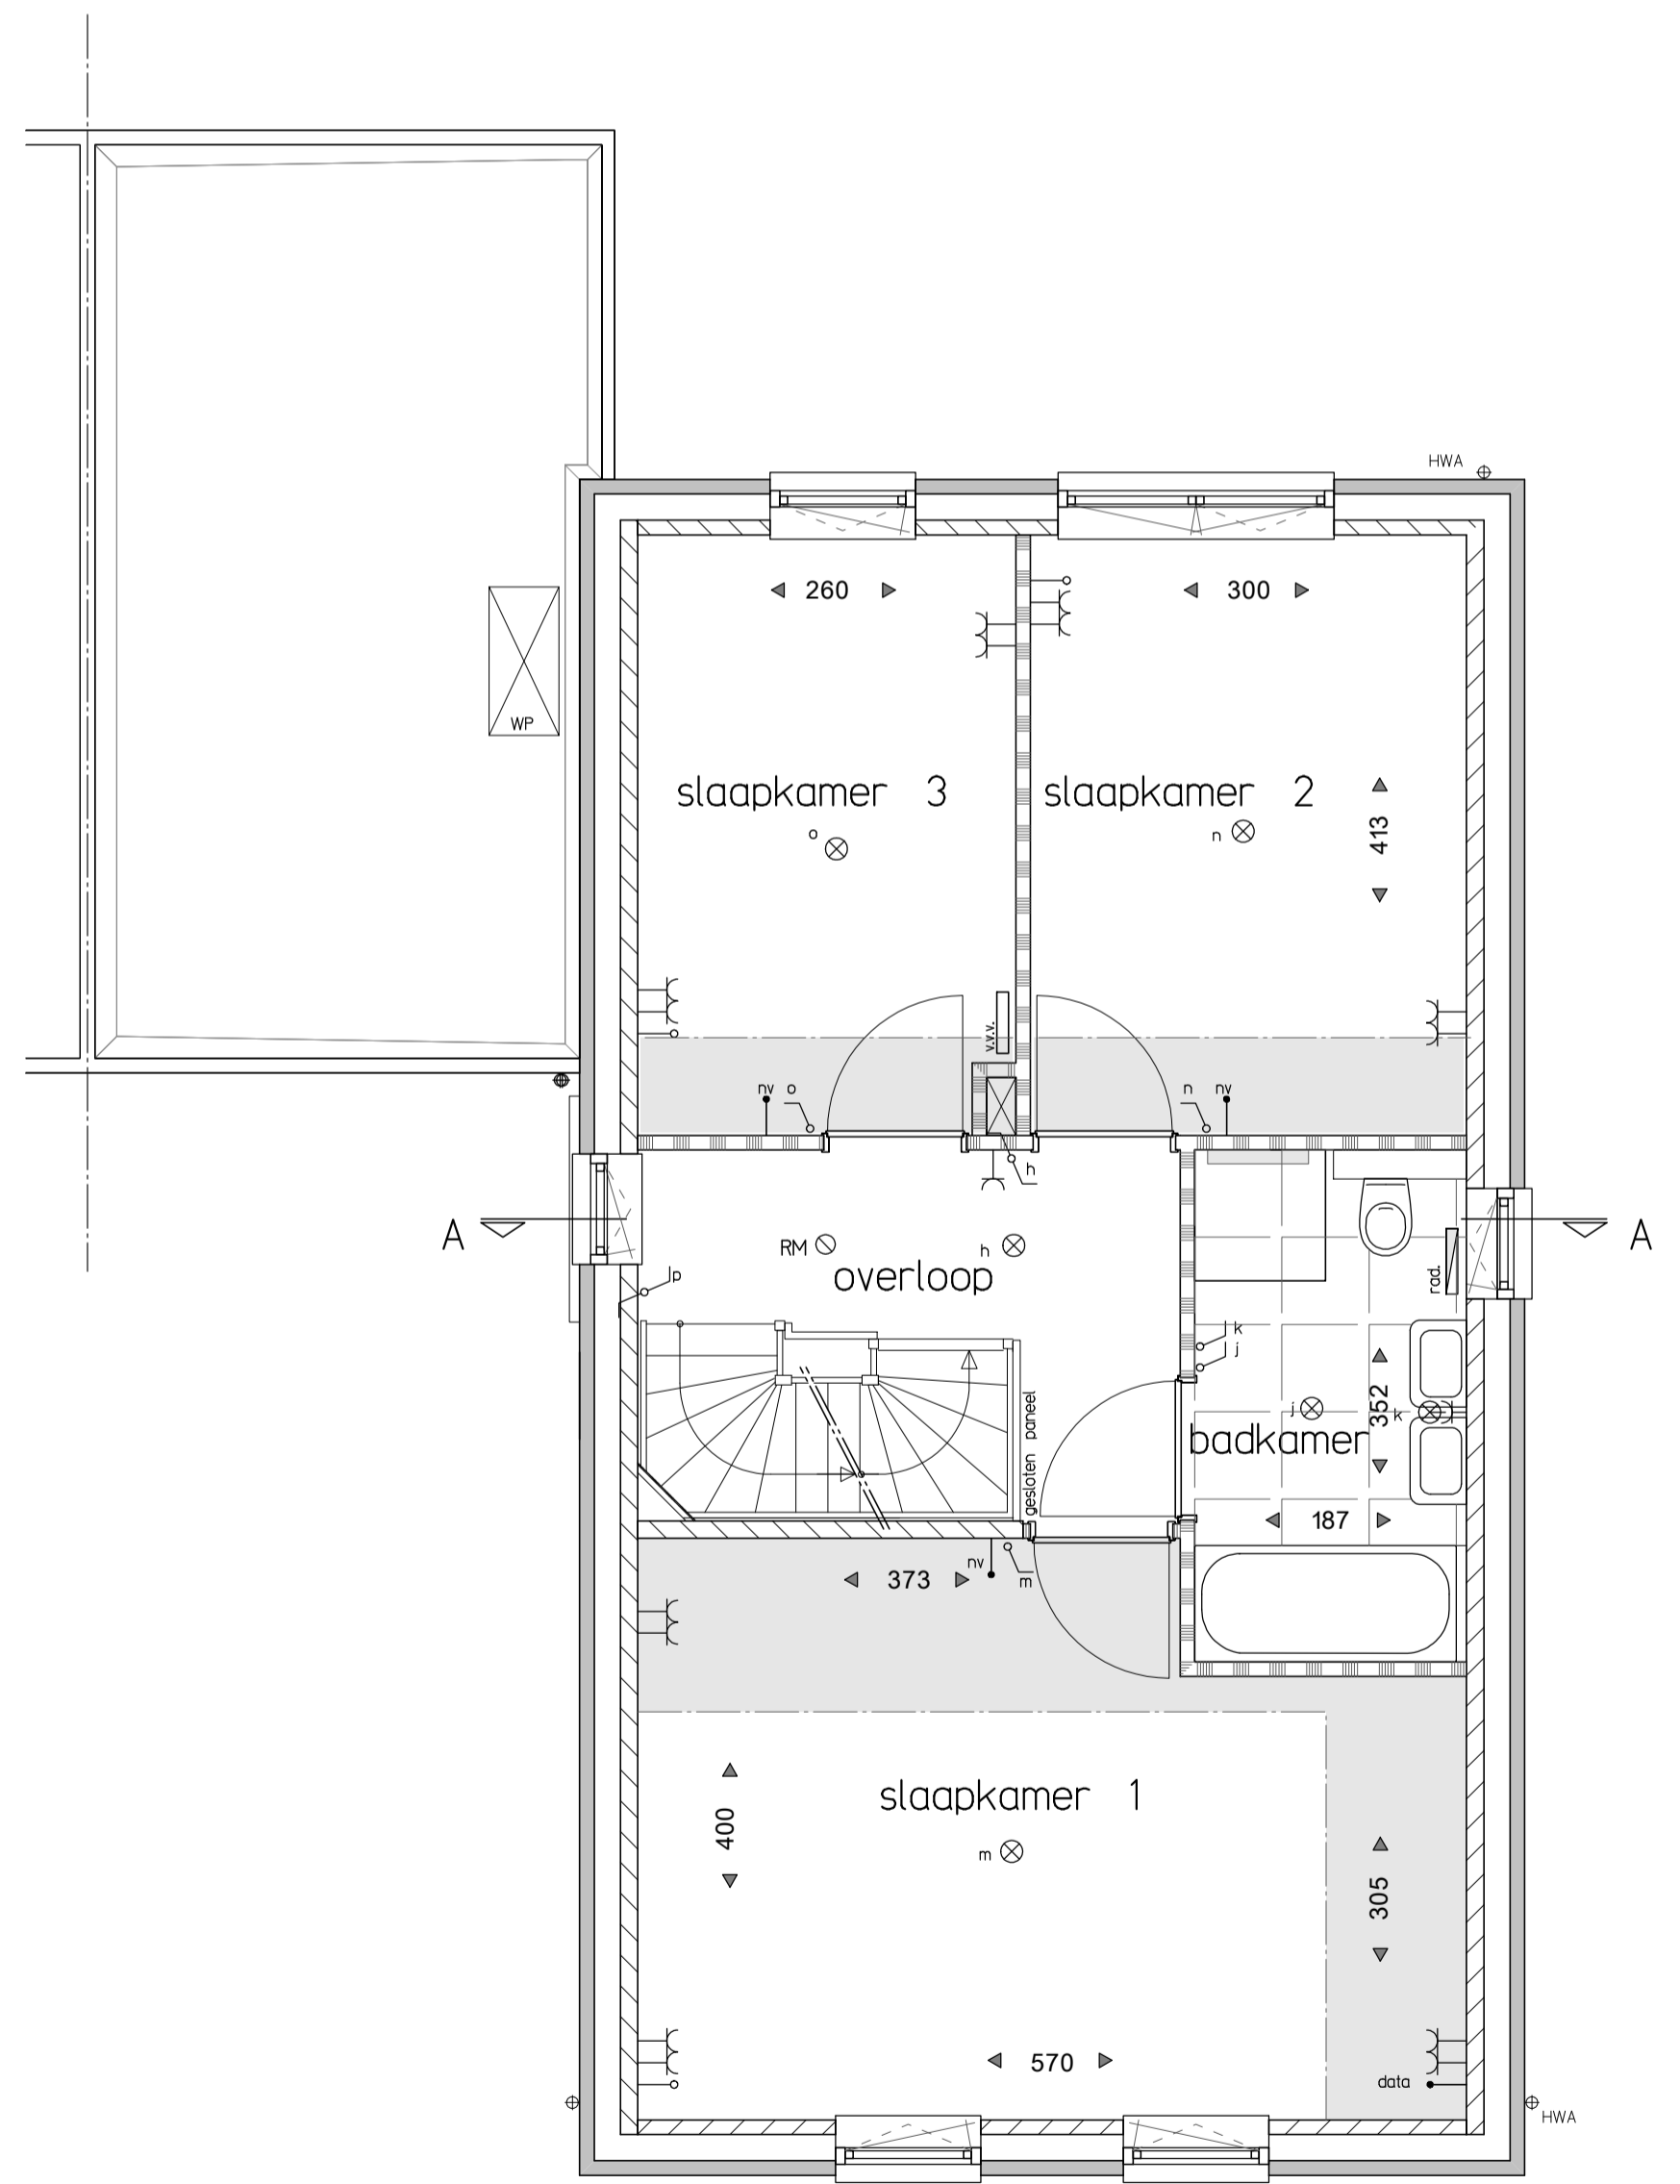


Eerste verdieping

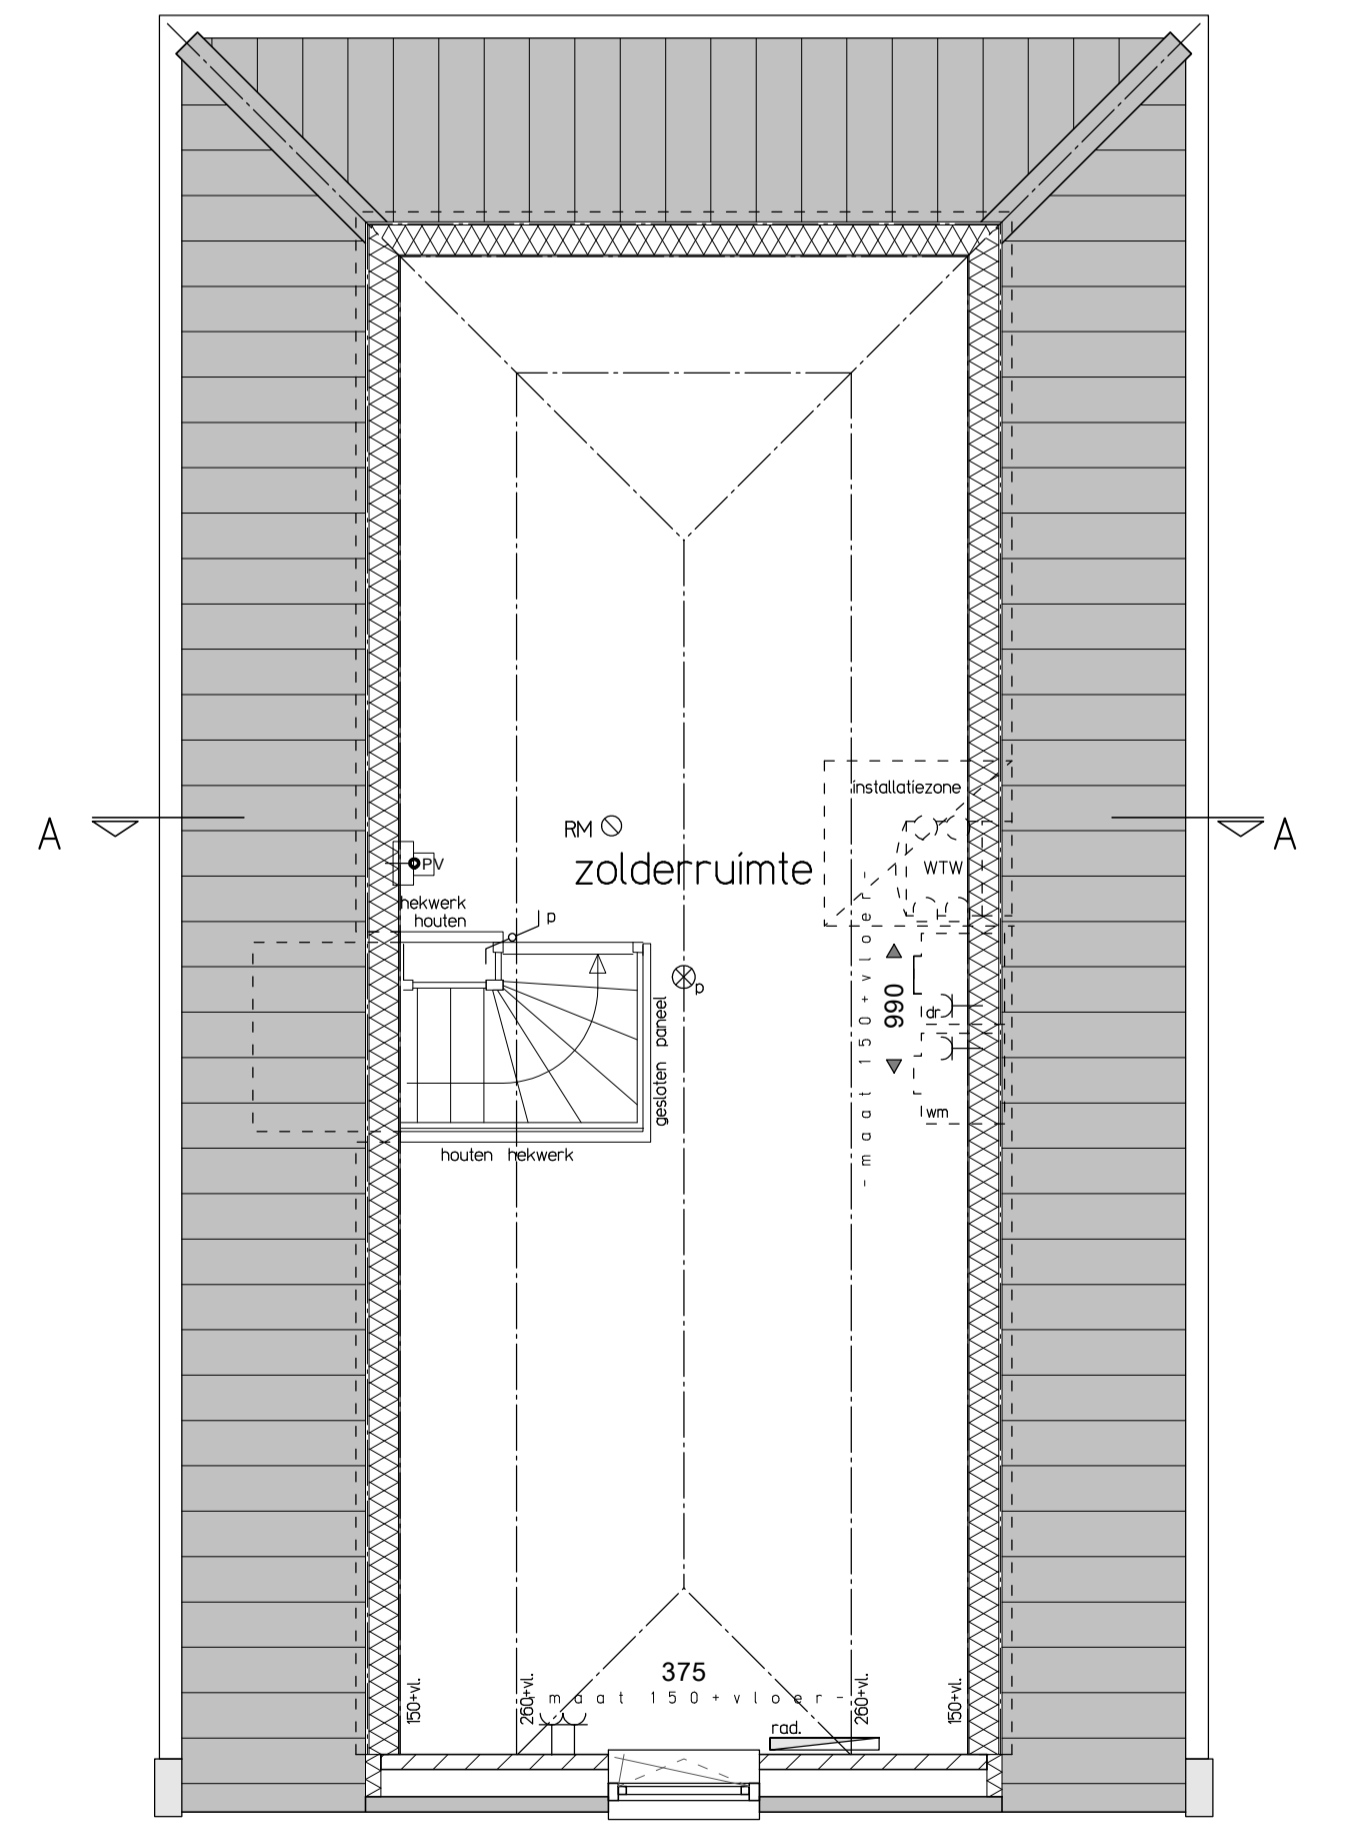

Tweede verdieping

RENVOOI:

	metselwerk baksteen		enkele contactdoos
	kalkzandsteen		dubbele contactdoos
	lichte scheidingwand		enkeelpolige schakelaar
	hemelwaterafvoer		wisselschakelaar
	HWA		loze leiding naar meterkast
	elektrische radiator		thermostaat
	opstelplaats wasmachine		naregeling vloerverwarming
	opstelplaats wasdroger		bediening mechanische ventilatie (Rf)
	opstelplaats verdelers vloerverwarming		cal aansluiting
	opstelplaats zonnepanelen (dakvlak)		data aansluiting
	opsteluimte techniek		omvormer pv panelen
	buterkraan		schel
	rookmelder		belcrukker
	installatie t.b.v. warmtepomp		ventilatie-unit
	ventilatie-unit		plafondlichtpunt
	krijtstreepgebied		wandlichtpunt

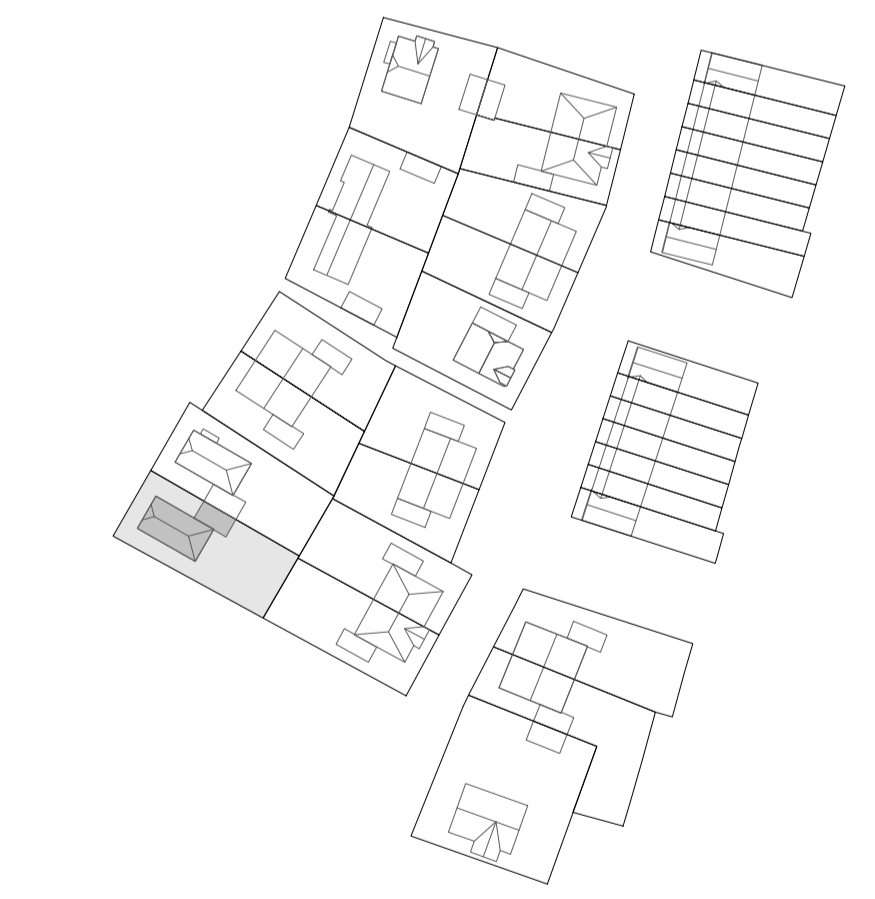

NUENEN-WEST
45 Woningen Bouwveld D



Type B
Kavel 35

DATUM
30-10-2020
tekening
VK - B02



voor juiste situatie kadastrale grens, erfafscheidingen en/of groenvoorzieningen, zie contractstuk "juridische situatietekening"