




- RENVOOI:**
- metselwerk baksteen
 - kalkzandsteen
 - lichte scheidingswand
 - kanalensteek
 - hemelwaterloper Ø 80
 - radiator - elektrisch
 - opstelplaats wasmachine
 - opstelplaats wasdroger
 - verdelers cv
 - opstelruimte techniek
 - enkele contactdoos
 - dubbele contactdoos
 - enkelpolige schakelaar
 - wissel/schakelaar
 - aansluitpunt loze leiding
 - CAI bedrade leiding CAI
 - CAI bedrade leiding DATA
 - M/LN bedrade leiding W/LAN
 - TH thermostaat
 - MV bediening mechanische ventilatie
 - rookmelder
 - schak
 - bedrukker
 - plafondlichtpunt
 - wandlichtpunt
 - wandcontact + kran
 - TV aansluitpunt televisieleiding

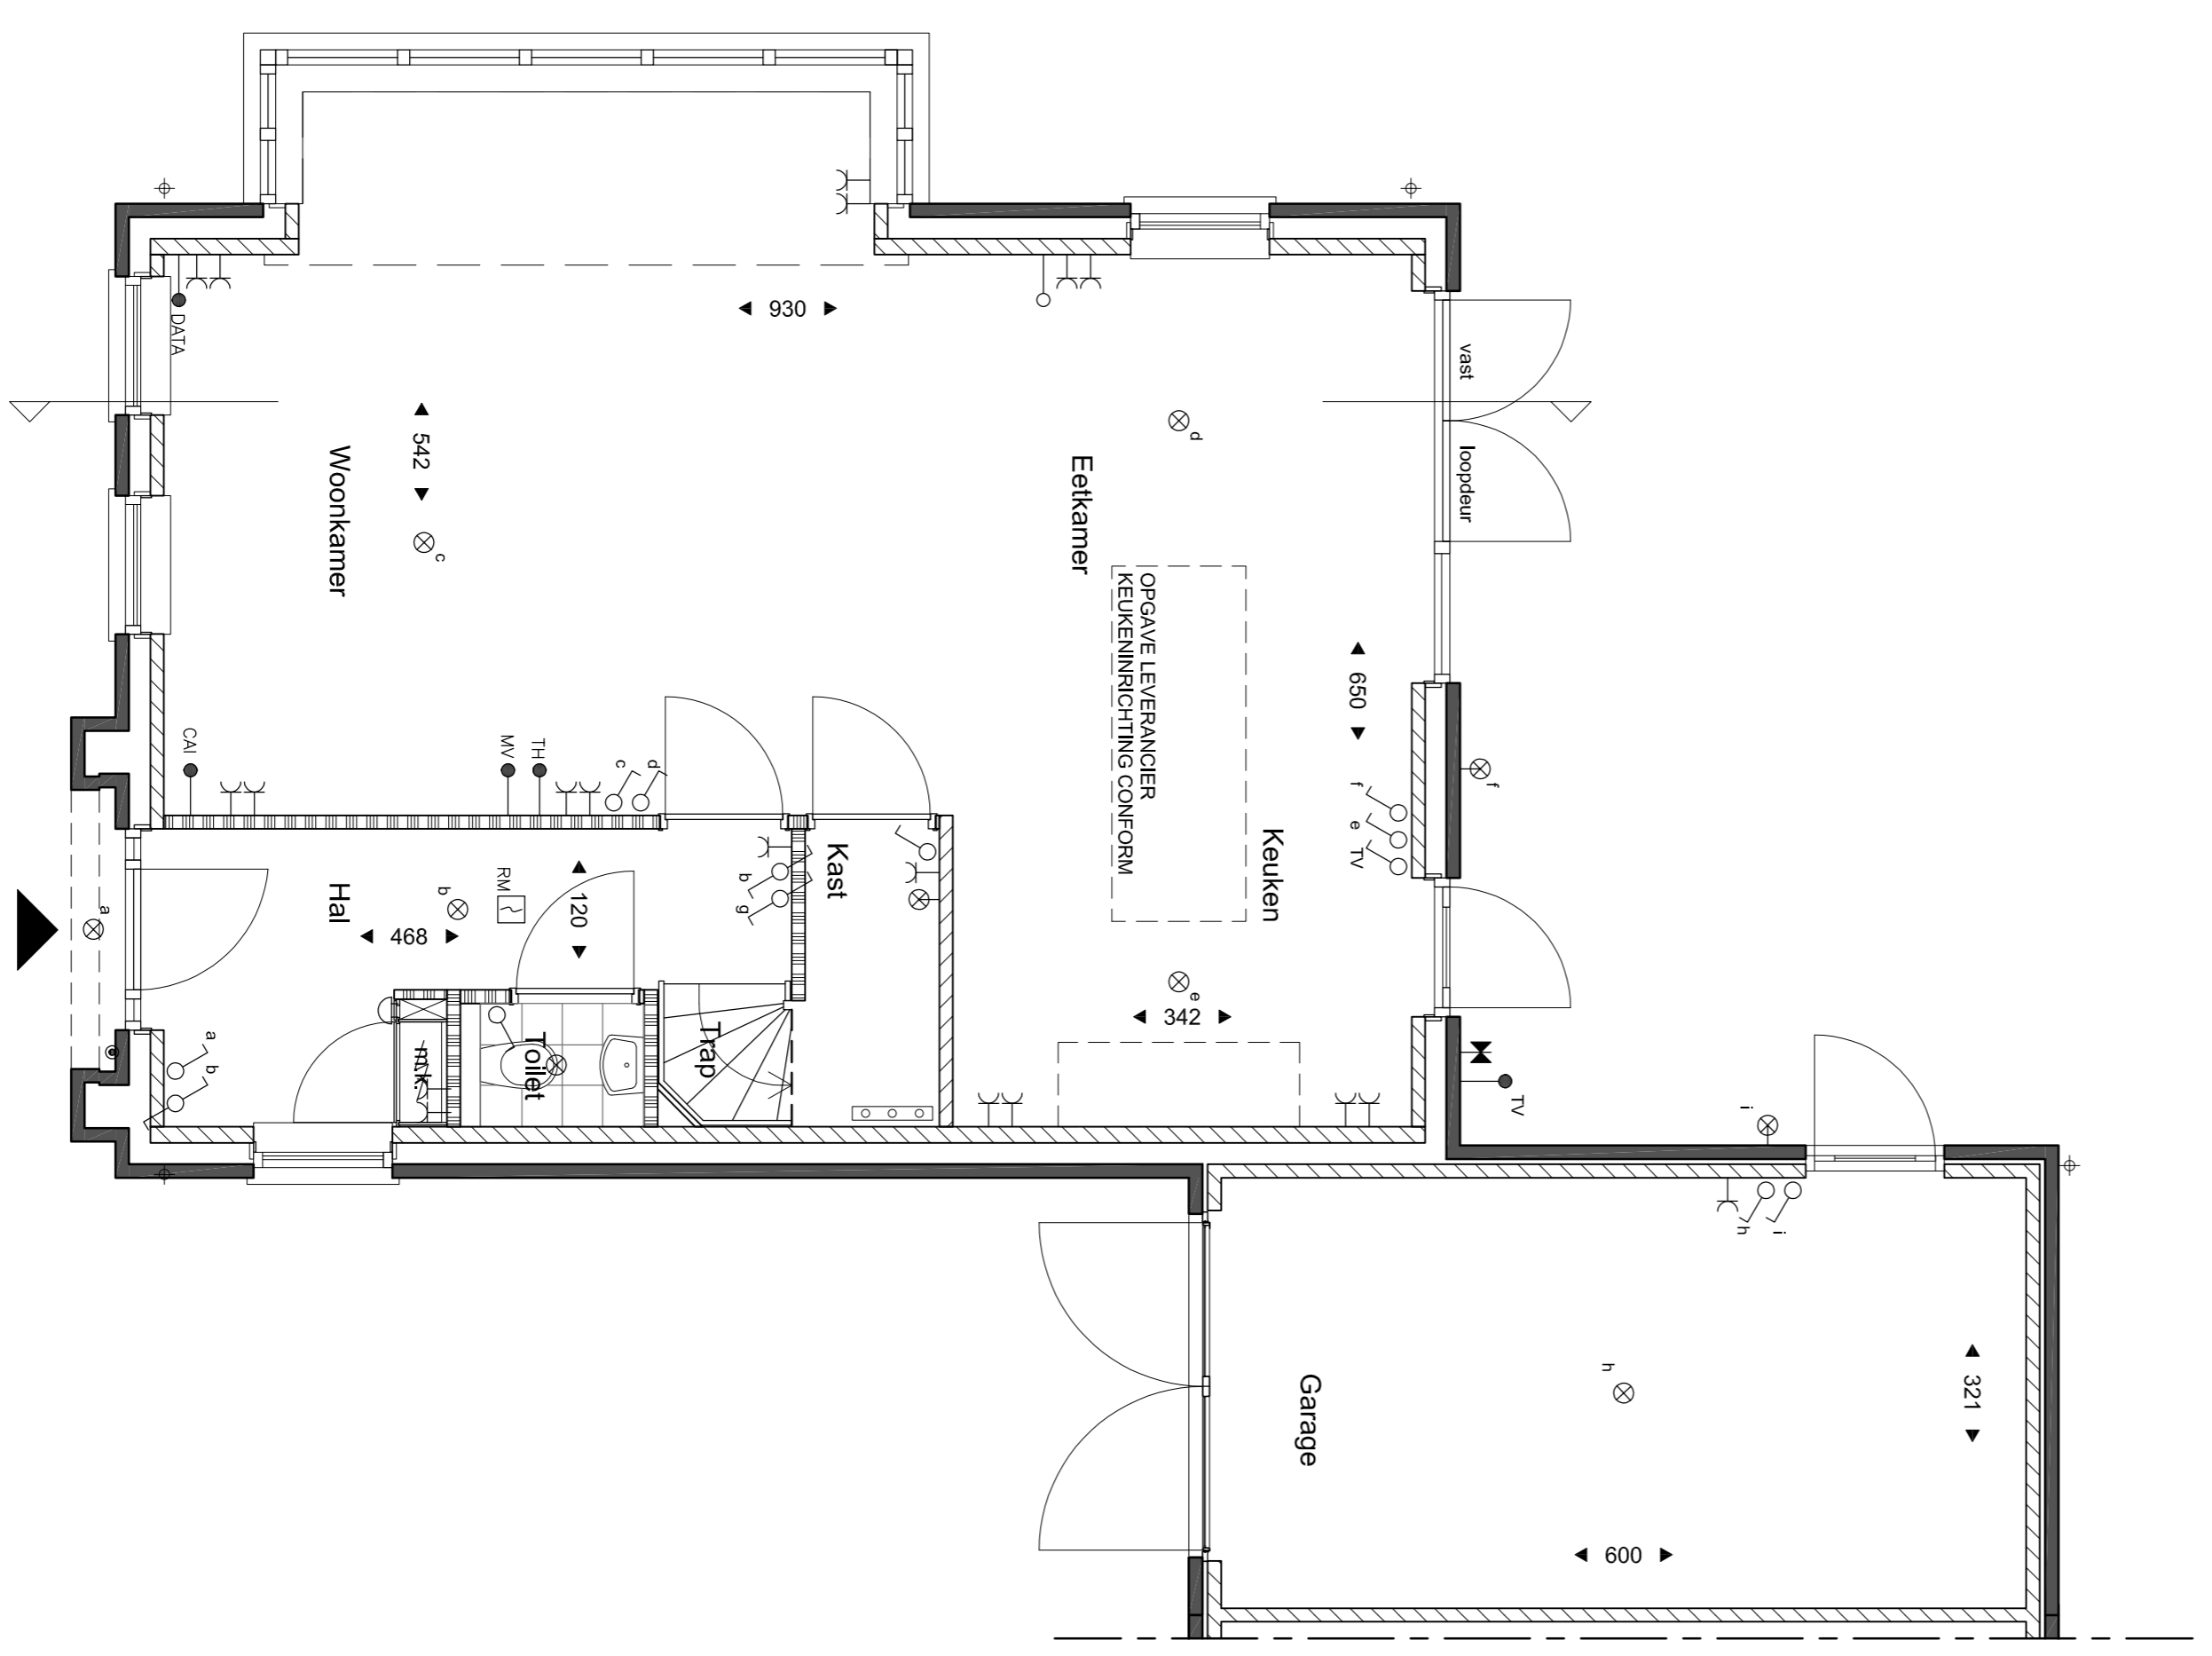


Begane Grond
Type C

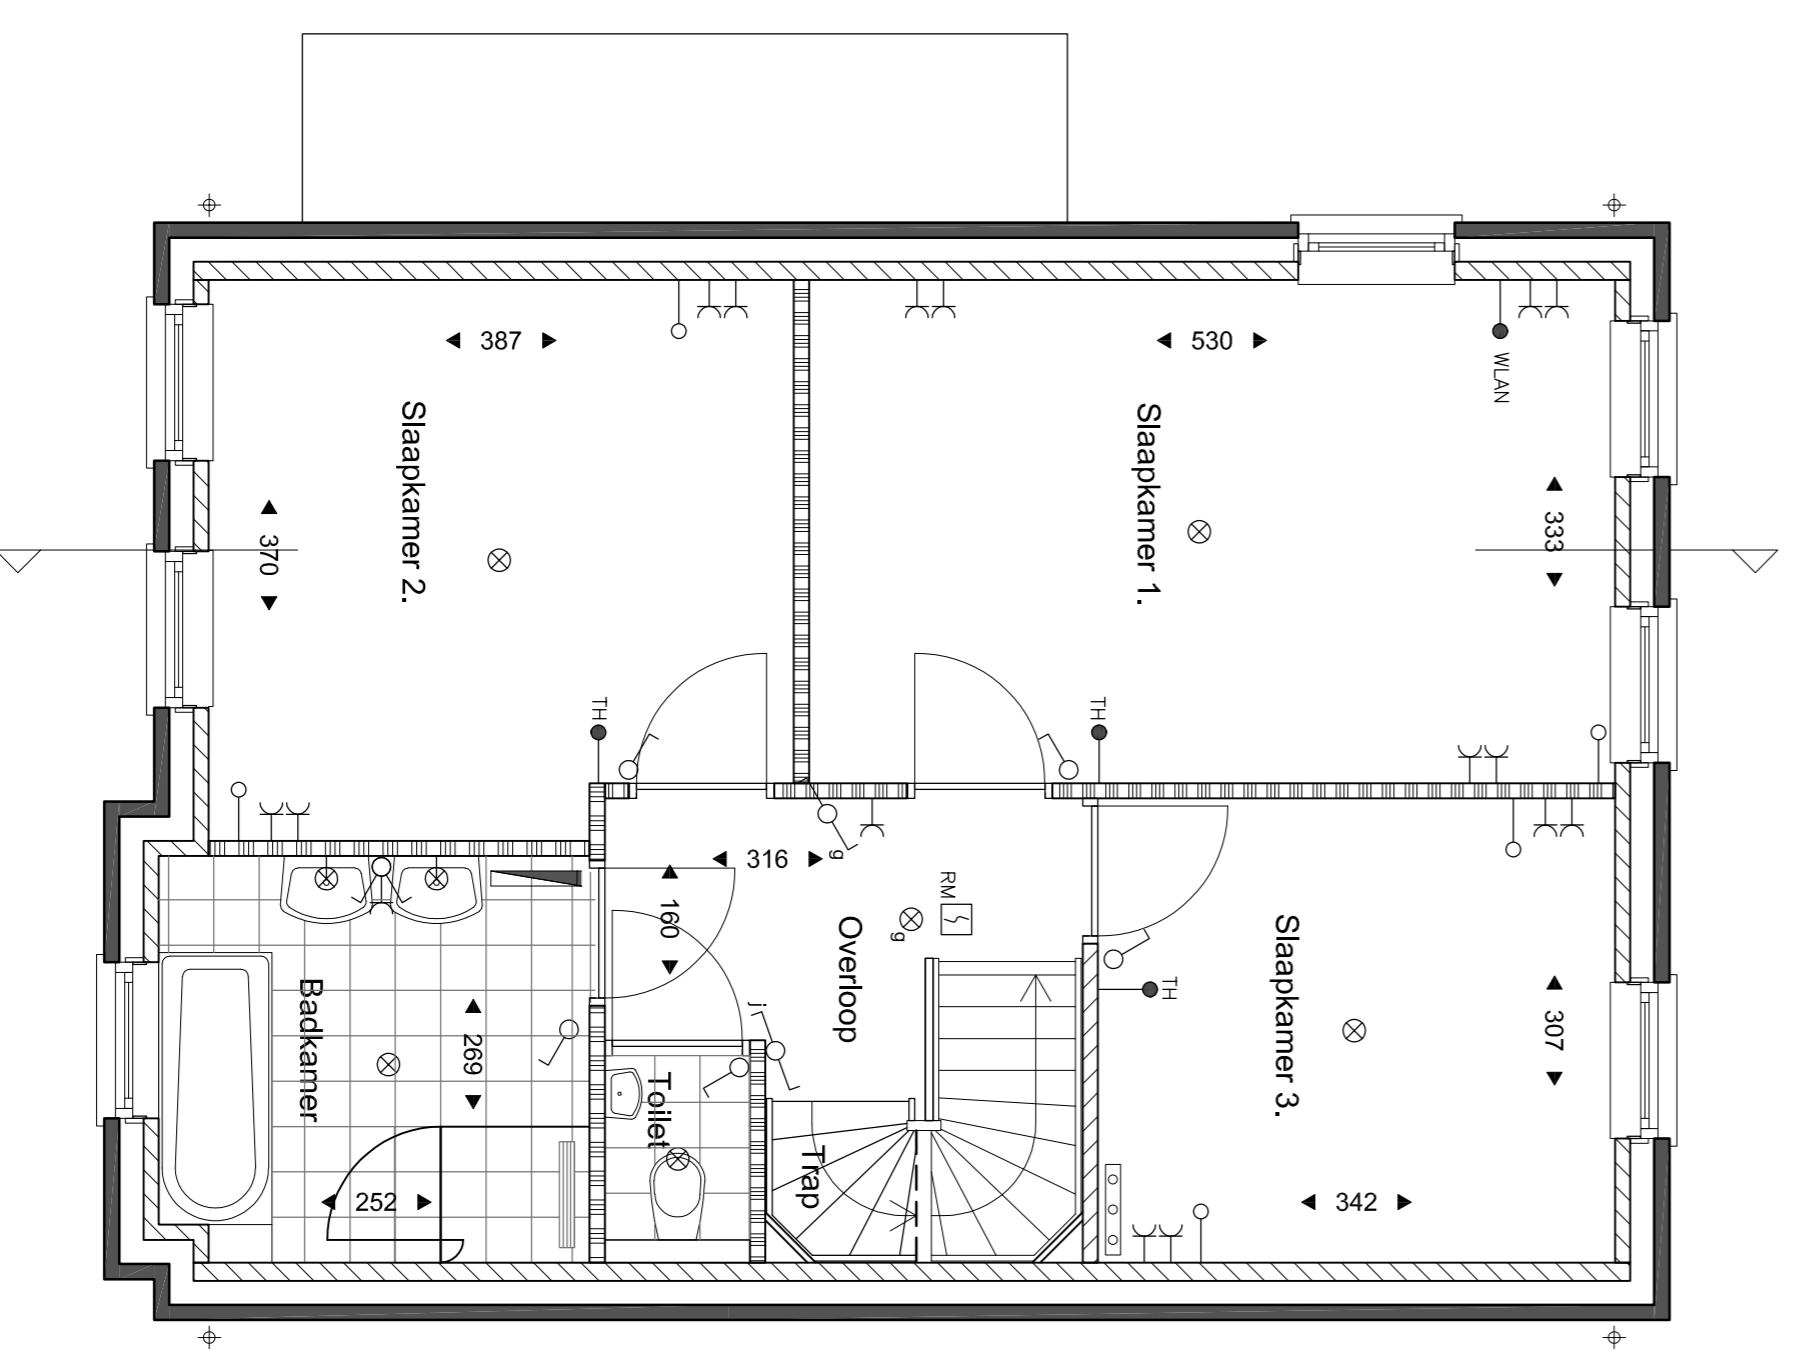

1e Verdieping
Type C

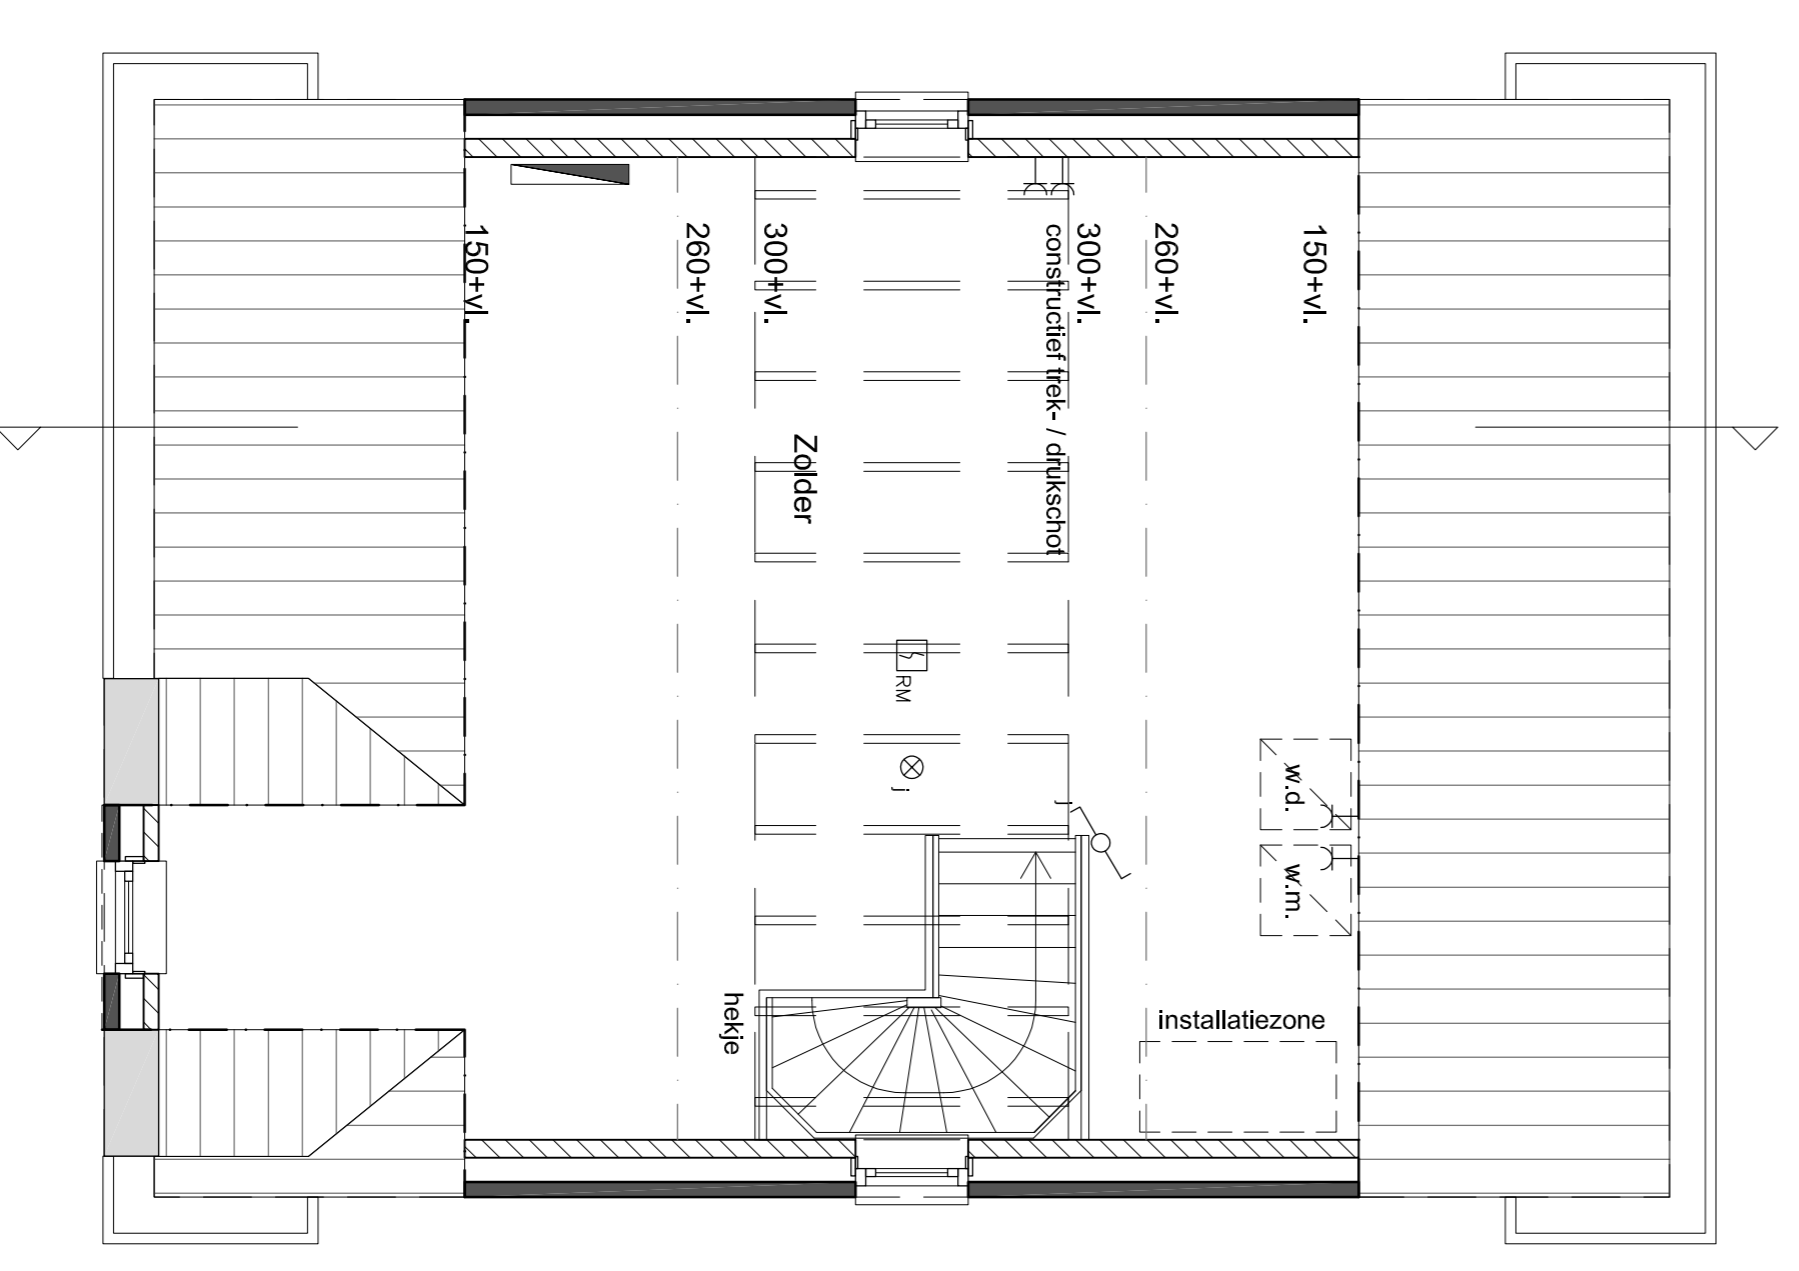

2e Verdieping
Type C

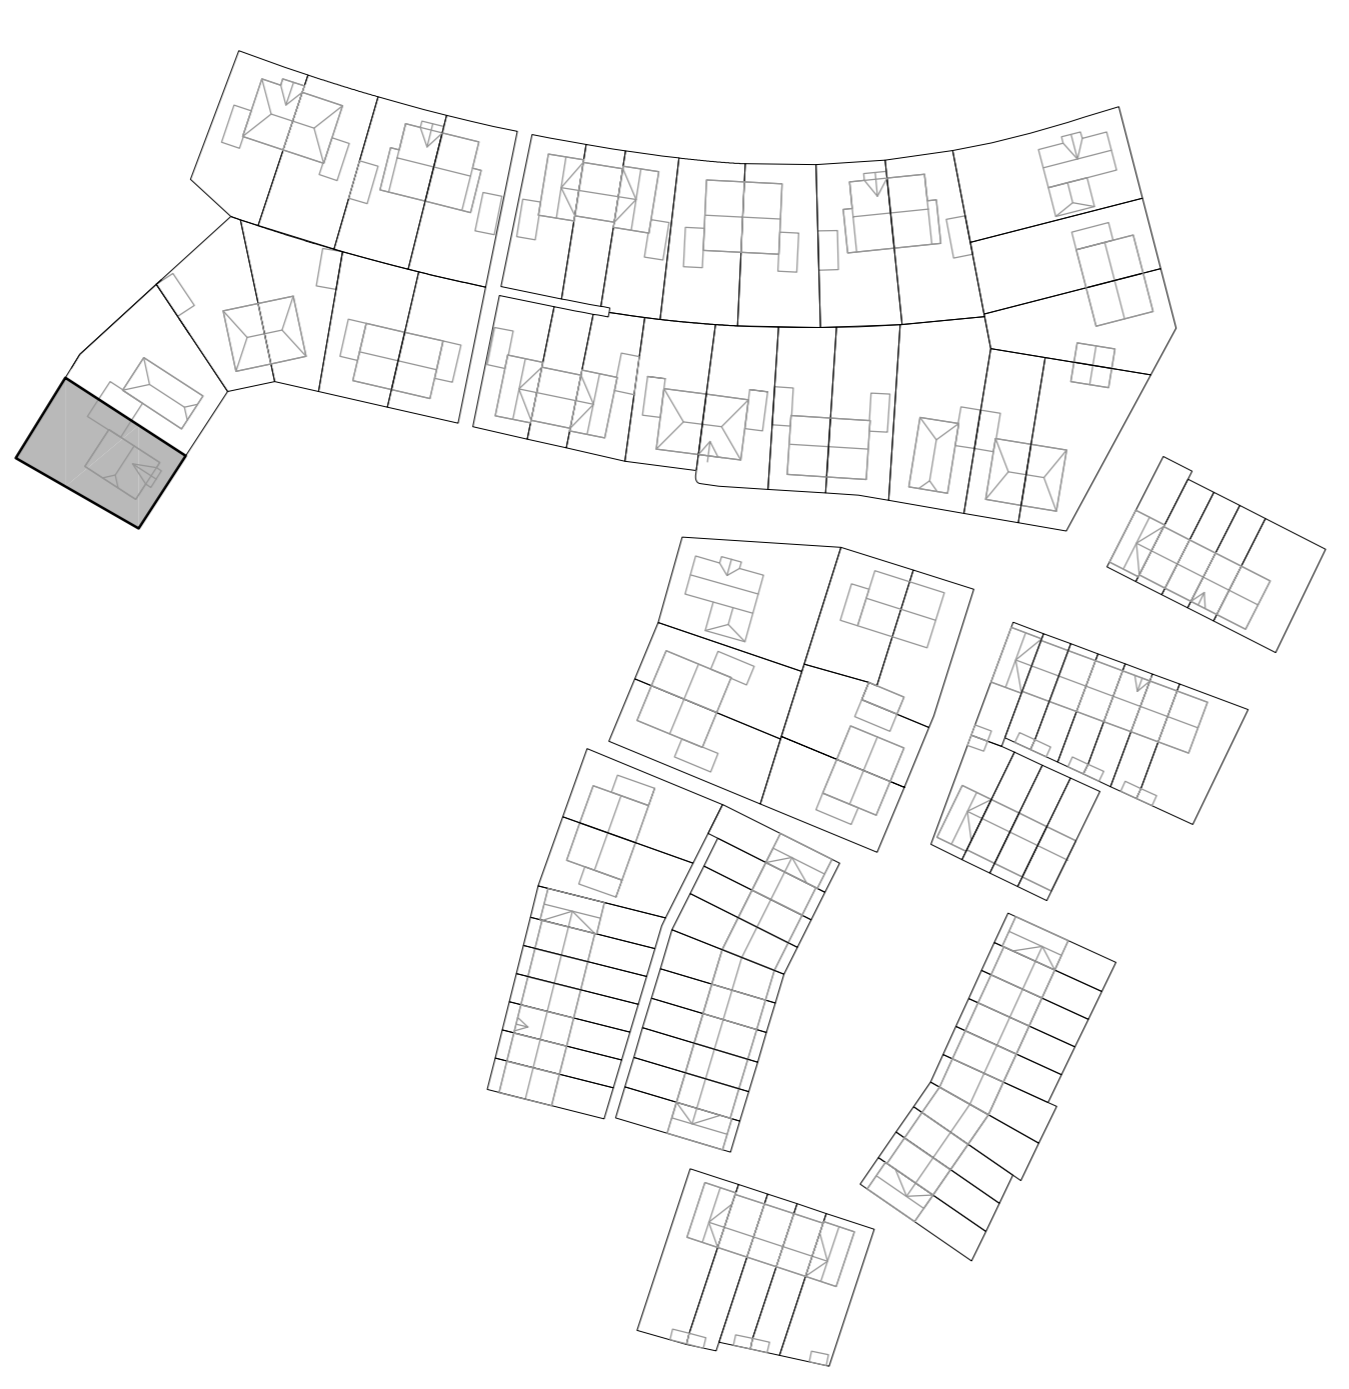

NUENEN-WEST
87 woningen bouwveld D

Type C
Fase 2 Bouwnummer 28

SCHAAL
1:50/1:100
DATUM
19-11-2018
tekening
VK-T-C-28