




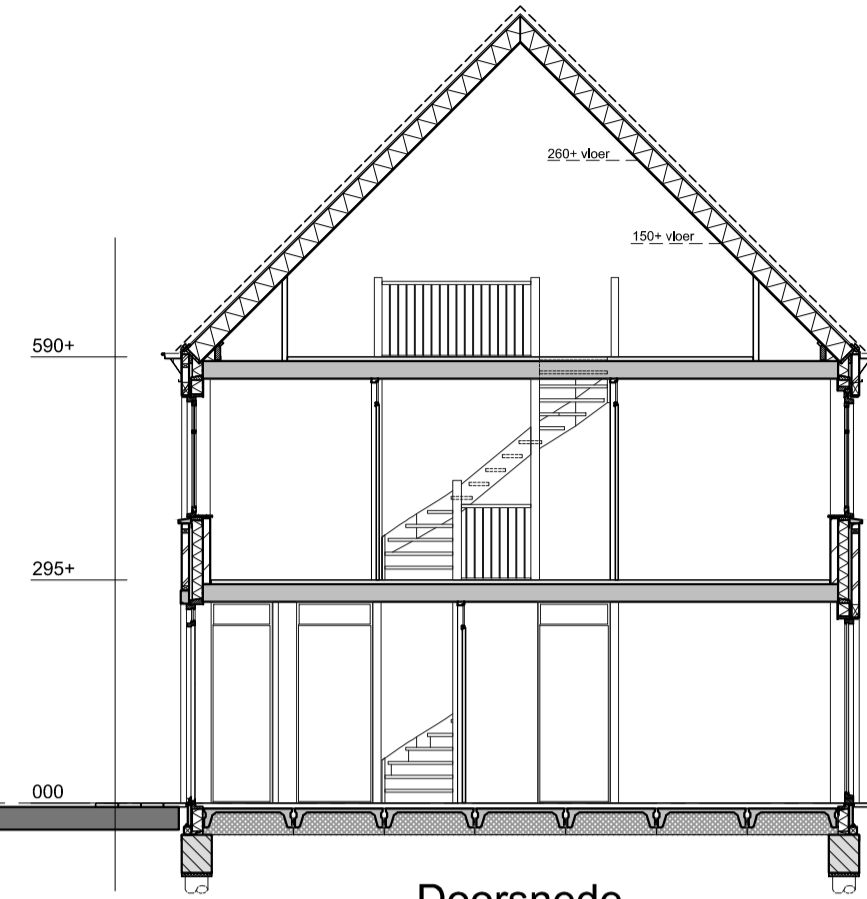

Voorgevel

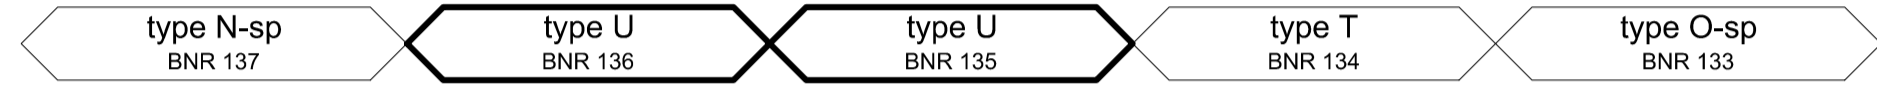

Doorsnede

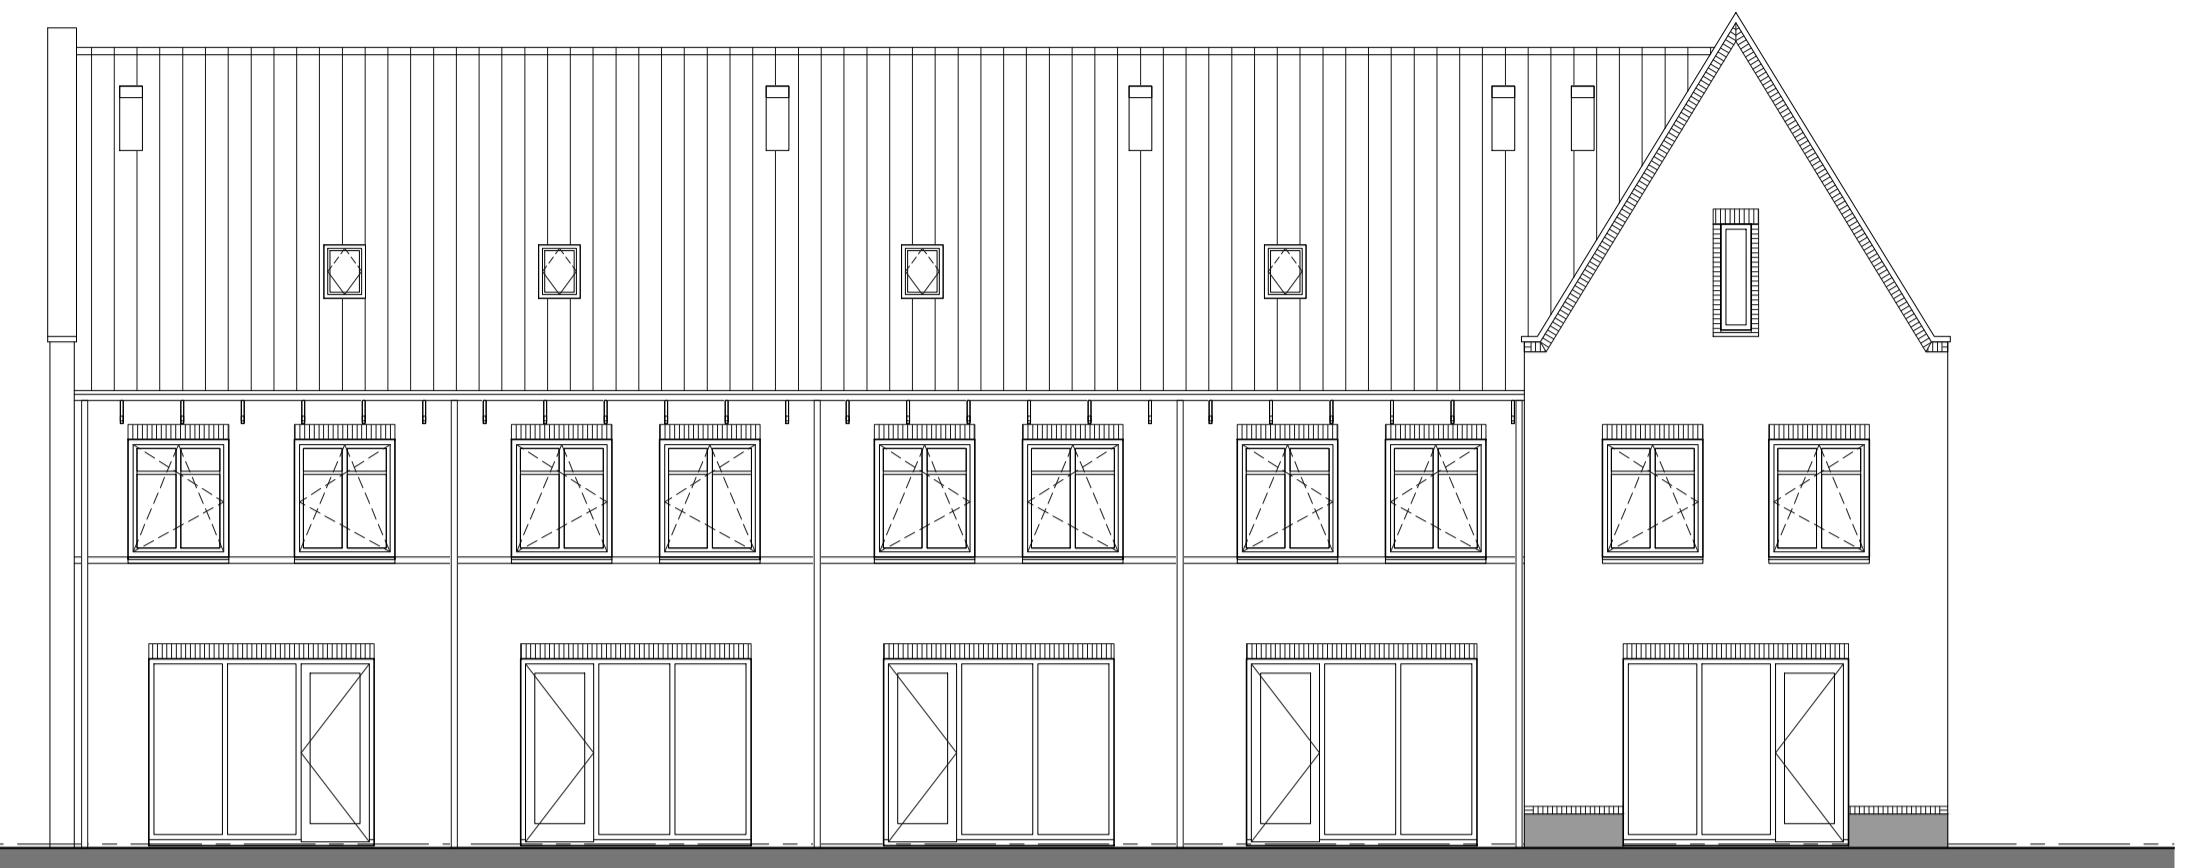


Achtergevel



Zijgevel links Tuinaanzicht Zijgevel Rechts Achtergevel


Dubbele berging bnr. 133 t.m. 136

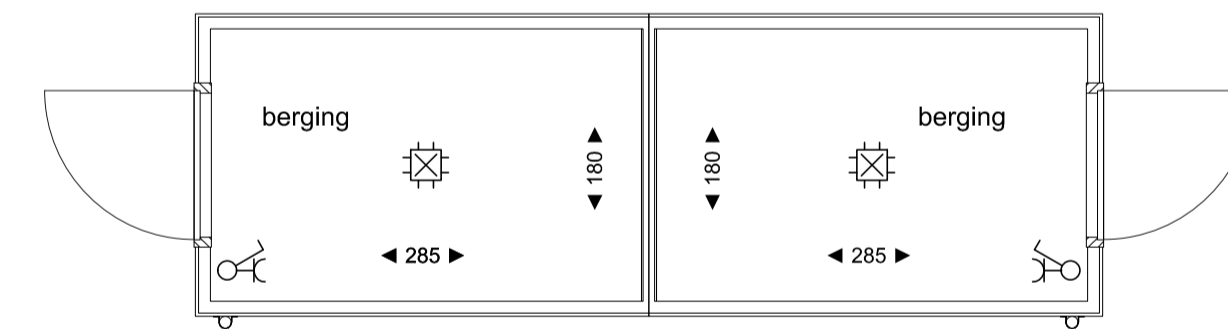


Berging

bnr. 134, 136


bnr. 133, 135

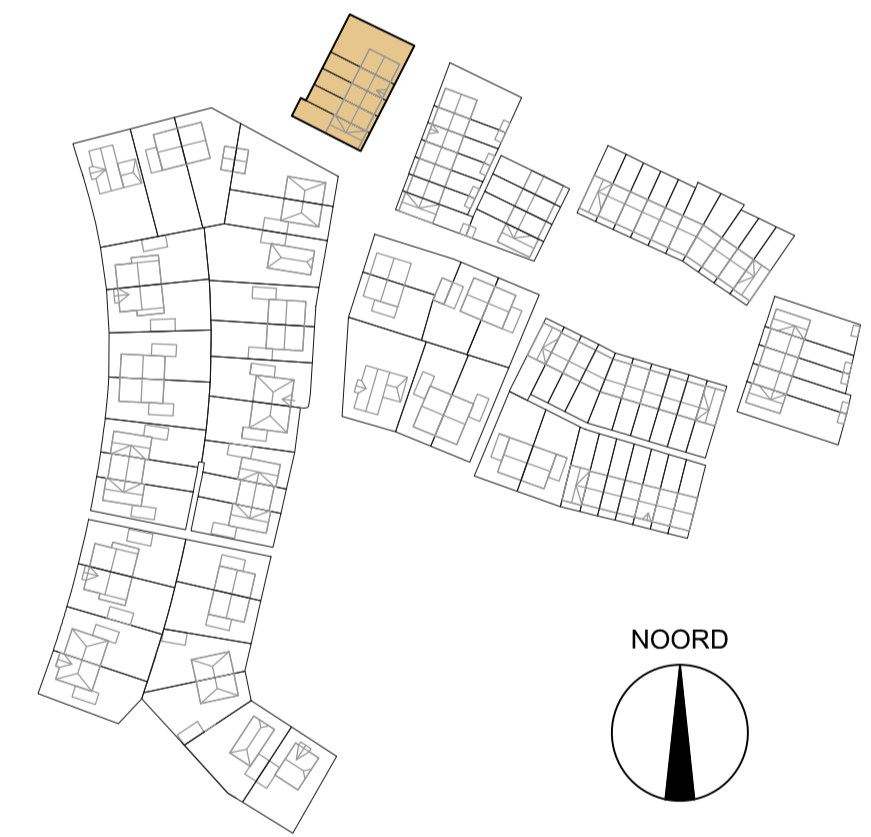


NOORD

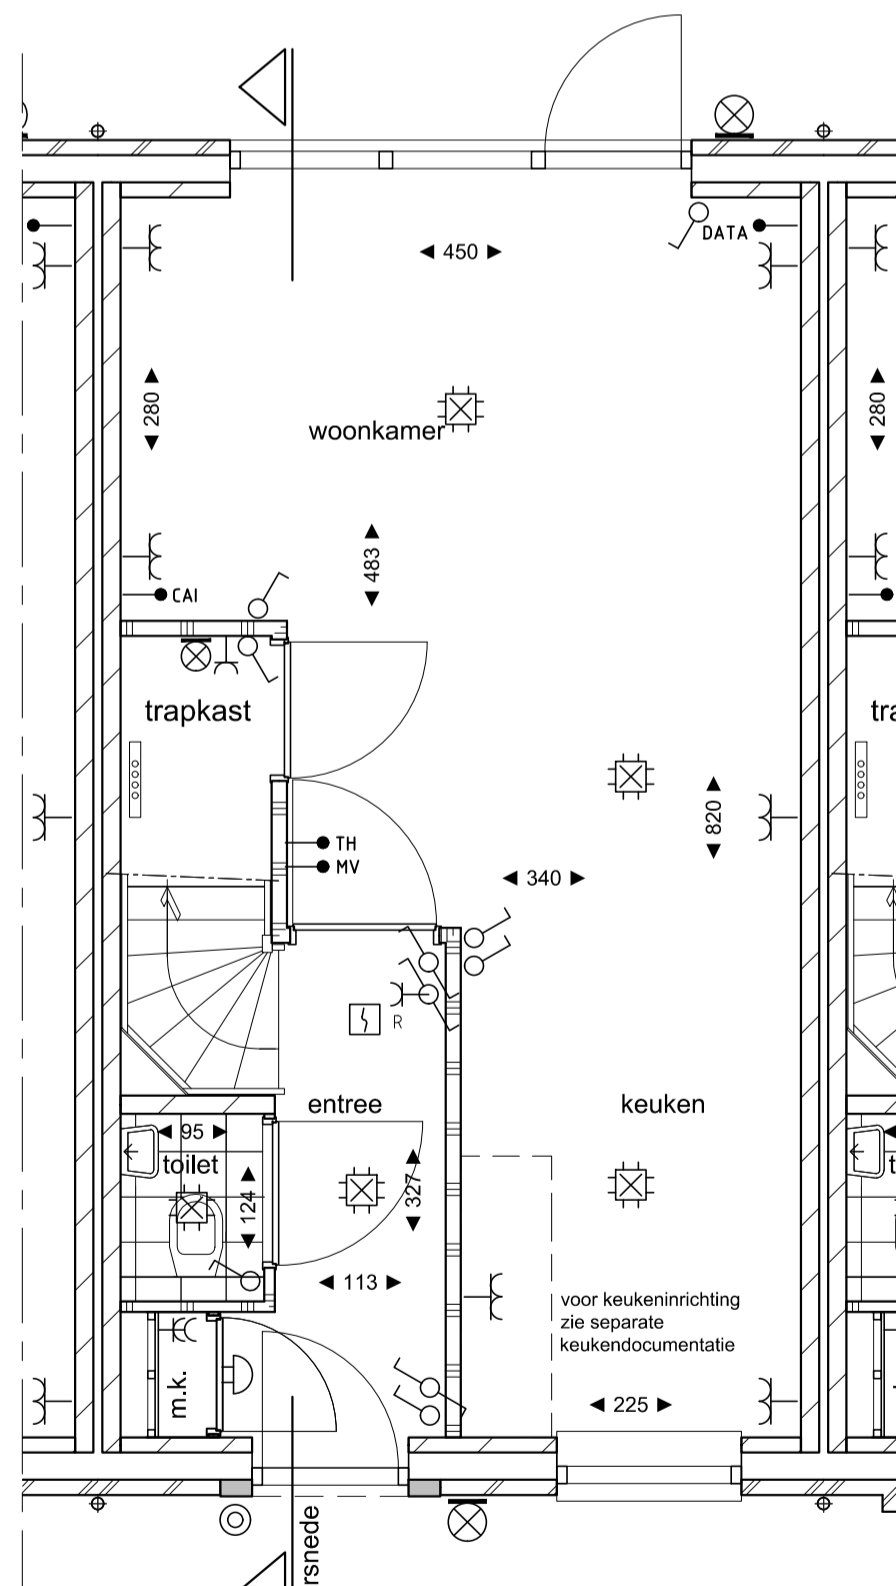

Begangrond
type U
BNR 135, 136

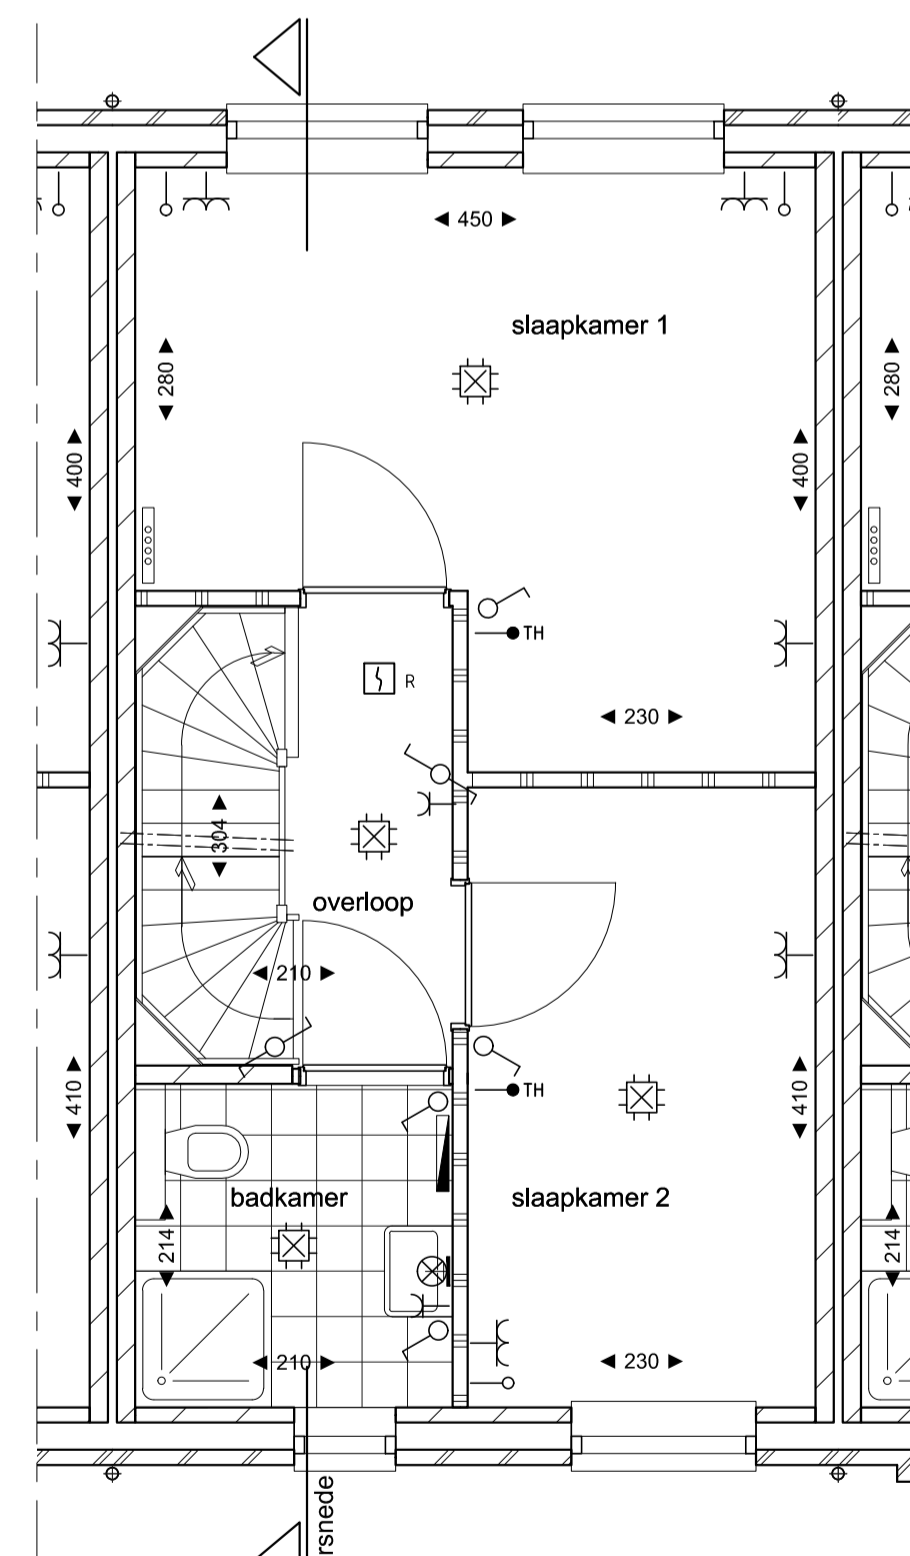

1e Verdieping
type U
BNR 135, 136

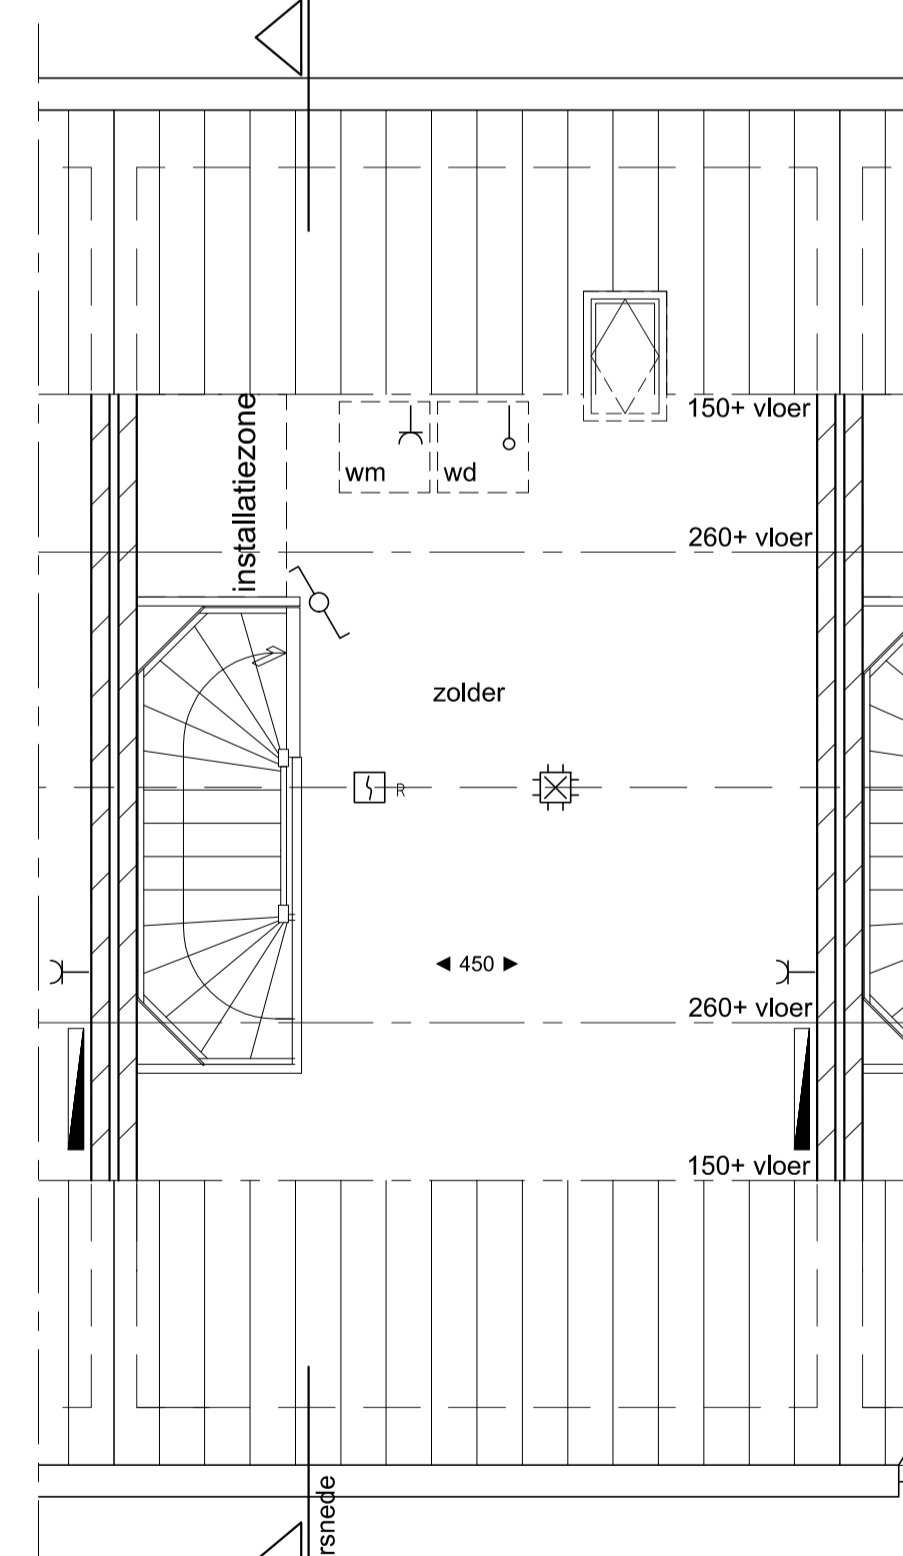

2e Verdieping
type U
BNR 135, 136

RENVOOI

- gevelstenen
- kalkzandsteen
- scheidingswand
- zp
- hemelwaterafvoer
- elektrische radiator
- Verdeler vloerverwarming
- opstelplaats wasmachine
- opstelplaats wasdroger
- gevelkom met buitenkraan

Symbol	Omschrijving
	Plafondlichtpunt
	Wandlichtpunt
	Aansluitpunt centrale antenne bedraad
	Aansluitpunt data bedraad
	Aansluitpunt thermostaat bedraad
	Aansluitpunt mechanische ventilatie bedraad
	Loze leiding
	Bel
	Drukknop
	Rookmelder
	Schakelaar, 1-polig
	Schakelaar, wissel-
	Wandcontactdoos 1-voudig
	Wandcontactdoos 2-voudig

Fase: VERKOOPTOKENING
 Onderwerp: Type U
 bouwnummer 135, 136
 Schaal: 1:50/1:100
 Formaat: A1
 Bladnummer: VK_133-137_04
 Datum: 16-07-2018

Project:
 Nuenen West - Bouwveld D
 Nieuwbouw van 87 woningen

