



Begane grond - Uitbouw woonkamer c.a. 180cm (1)

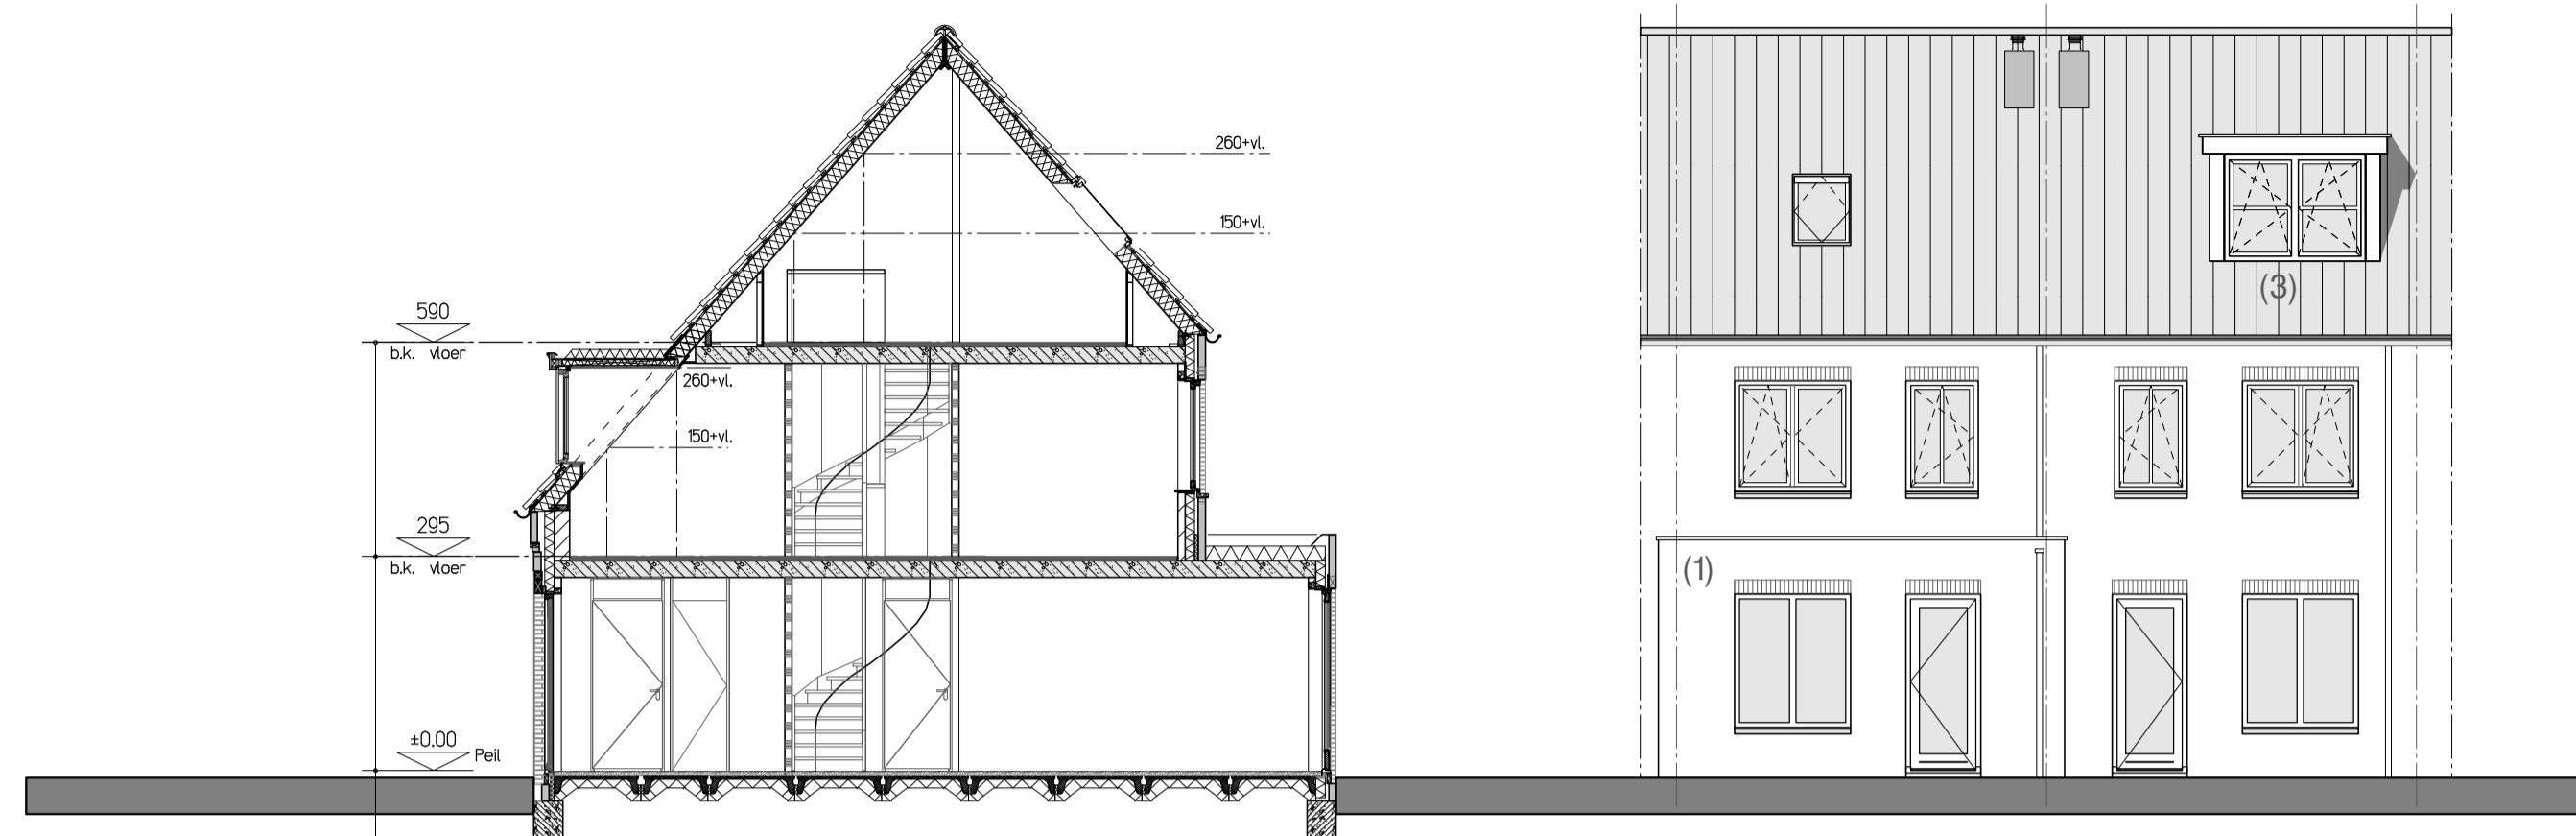


Doorsnede A-A - (1)

Achtergevel

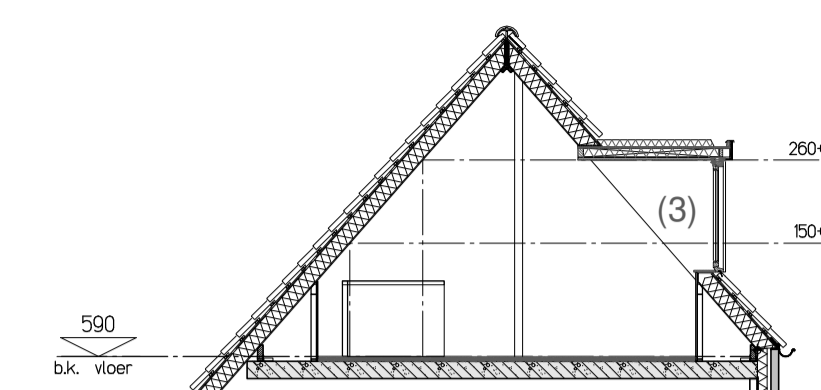

Doorsnede tweede verdieping

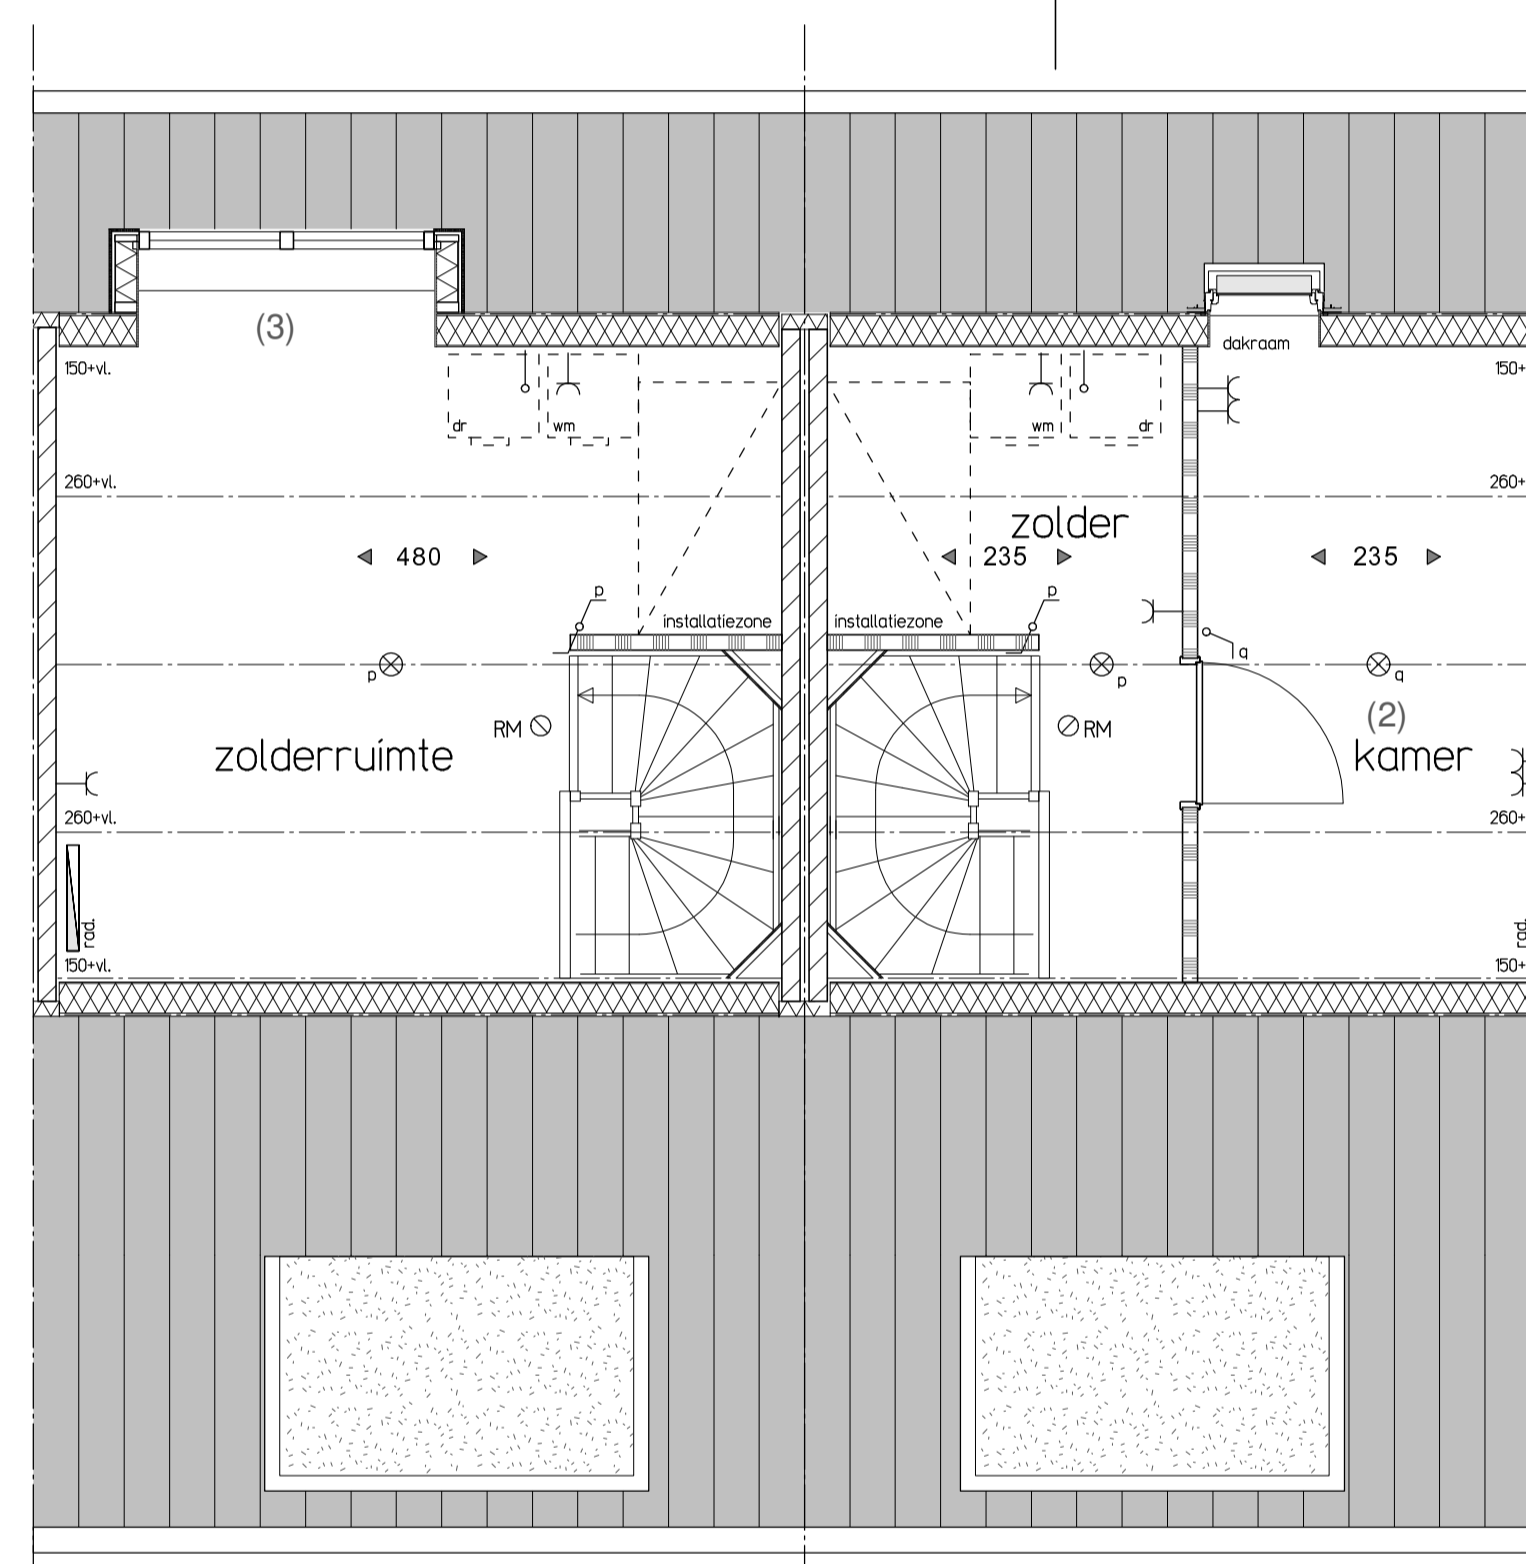

Tweede verdieping

OPTIES

- (1) Uitbouw woonkamer c.a. 180cm
- (2) Kamer op tweede verdieping
- (3) Dakkapel inwendig c.a. 195cm (achterzijde)

De getekende opties zijn mogelijk bij alle bouwnummers type Q, V en V gespiegeld

Afhankelijk van de keuze en positie dakkapel, mogelijk aanpassing van de positie van de zonnepanelen noodzakelijk

RENVOOI:

	metselwerk baksteen		enkele contactdoos
	kalkzandsteen		dubbele contactdoos
	lichte scheidingswand		enkelpolige schakelaar
	hemelwaterafvoer		wisselschakelaar
	elektrische radiator		loze leiding naar meterkast
	opstelplaats wasmachine		thermostaat
	opstelplaats wasdroger		bediening mechanische ventilatie
	opstelplaats verdeler vloerverwarming		cai aansluiting
	opstelmethode techniek		schel
	buitenkraan		bedrukker
	rookmelder		plafondlichtpunt
			wandlichtpunt

NUENEN-WEST
87 woningen Bouwveld D

Type Q, V en V gespiegeld
OPTIES

Bouwnummers 98, 99, 102, 103,
104, 105, 108, 109, 110, 113, 114,
117, 118, 119, 120, 122, 123 en 124

SCHAAL

1:50/1:100

DATUM

16-07-2018

tekening

VK - V/Vsp-O1

