

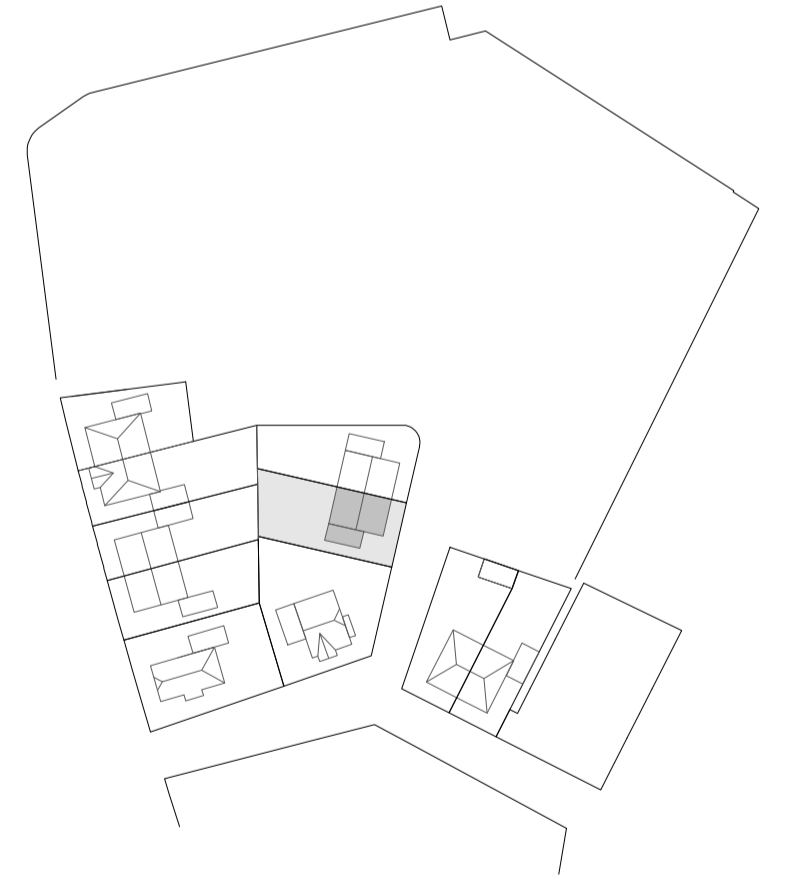
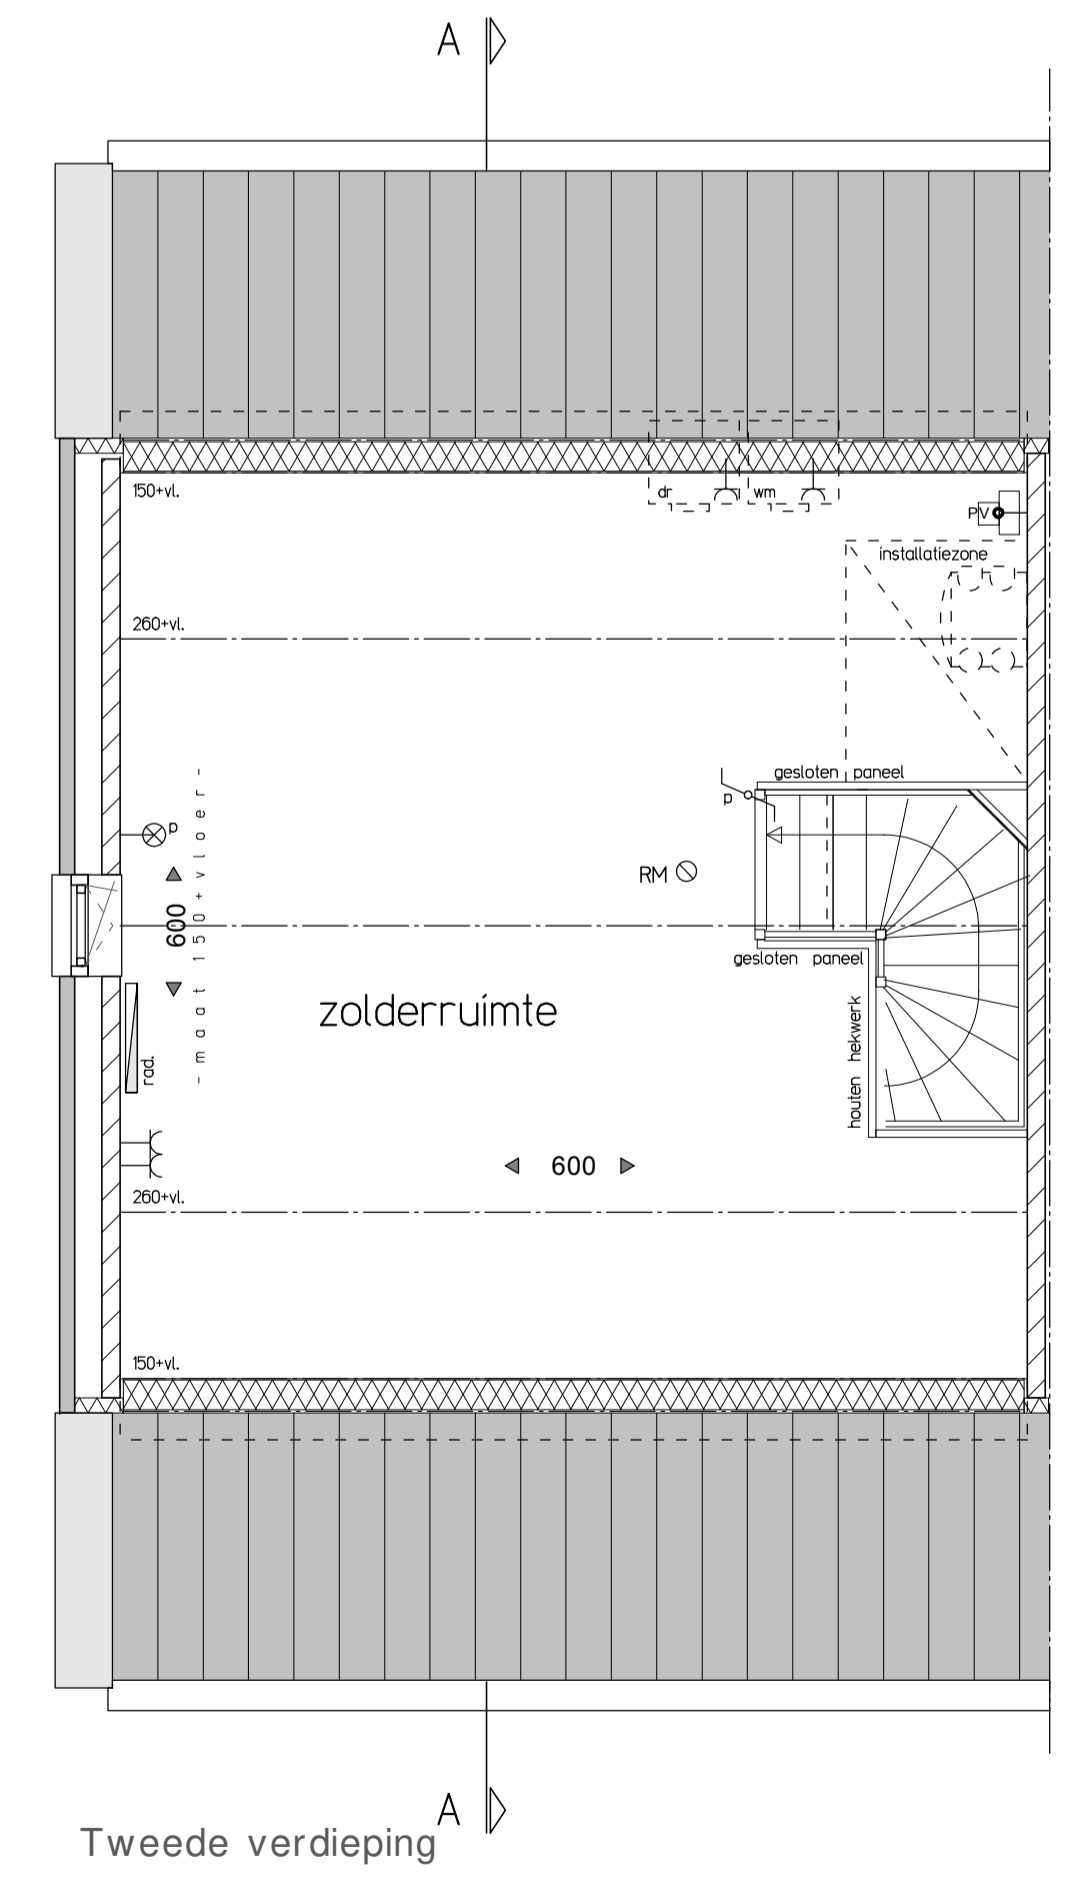


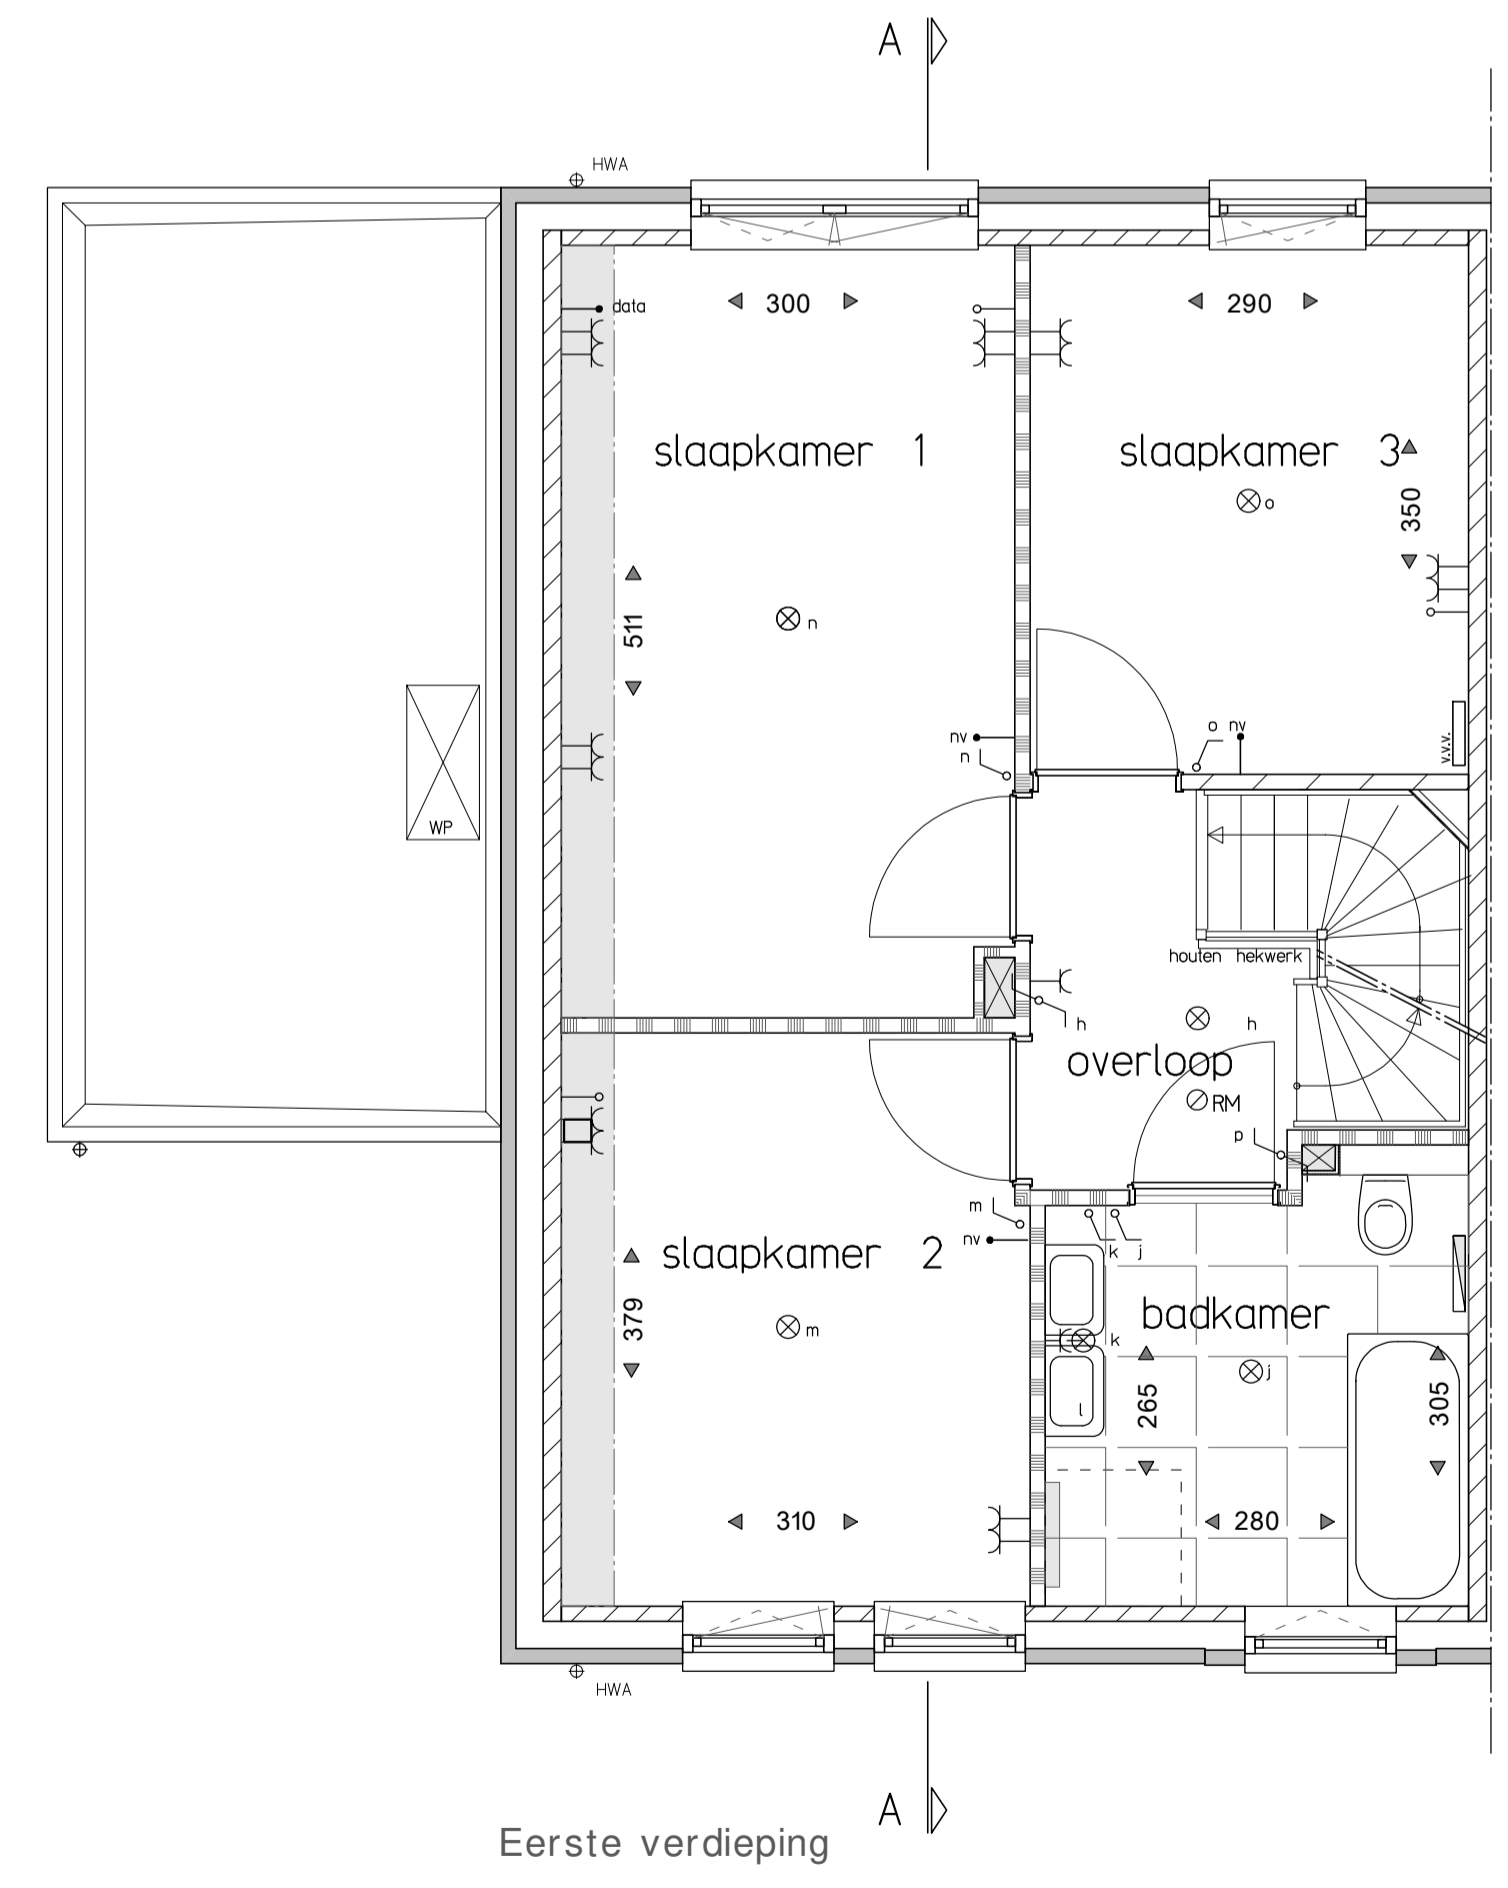

Voorgevel kavel 39
 Linker zijgevel
 Achtergevel kavel 39
 Doorsnede A-A

RENVOOI:

	metselwerk baksteen		enkele contactdoos
	kalkzandsteen		dubbele contactdoos
	lichte scheidingwand		enkelpolige schakelaar
	hemelwaterafvoer		wisselchakelaar
	elektrische radiator		loze leiding naar meterkast
	opstelplaats wasmachine		thermostaat
	opstelplaats wasdroger		naregeling vloerverwarming
	opstelplaats verdeler vloerverwarming		bediening mechanische ventilatie (RV)
	opstelplaats zonnepanelen (dakvlak)		gas aansluiting
	opstehruimte techniek		data aansluiting
	buterkraan		omvormer pv panelen
	rookmelder		schel
	installatie t.b.v. warmtepomp		beldrukker
	ventilatie-unit		plafondlichtpunt
	krijstreepgebied		wandlichtpunt
	deurkozijn met verzwaarde deur en zonder bovenlicht		

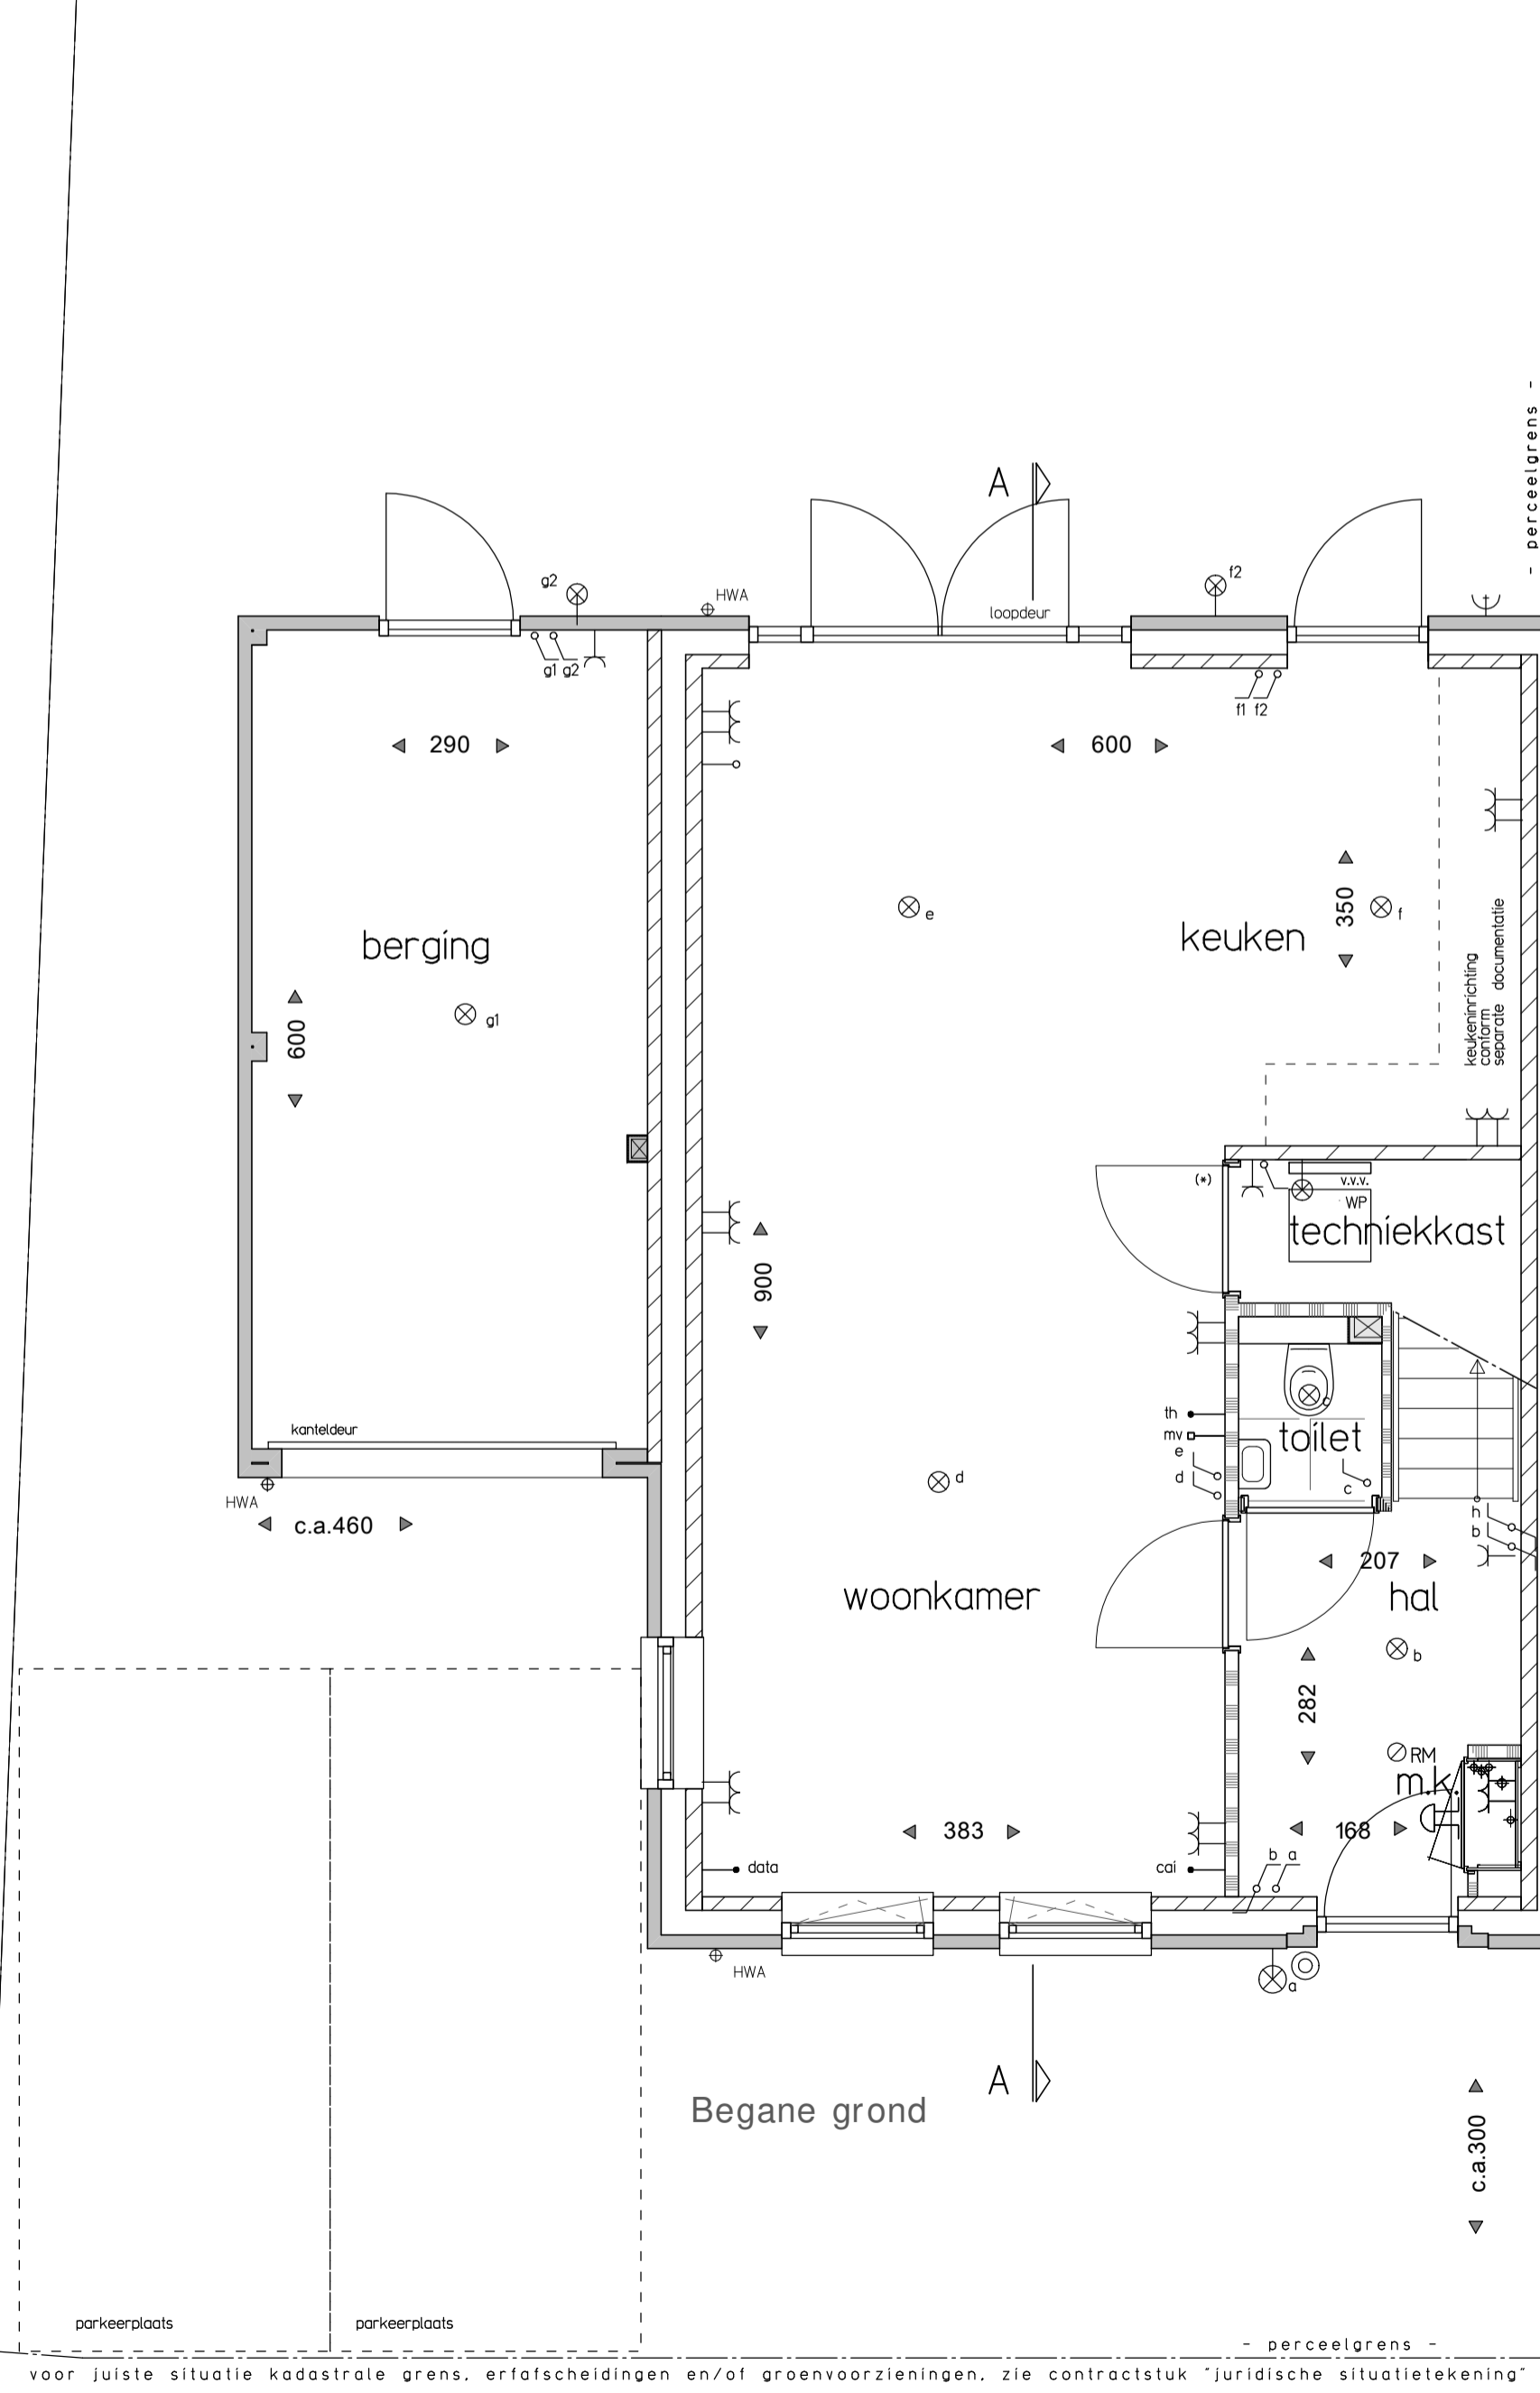

NUENEN-WEST
 10 Woningen Bouwveld D

Type L
 Kavel 39

DATUM
 15-07-2021
 tekening
 VK - L05

