


### Achtergevel


dakkapel breedte 120 cm inwendig

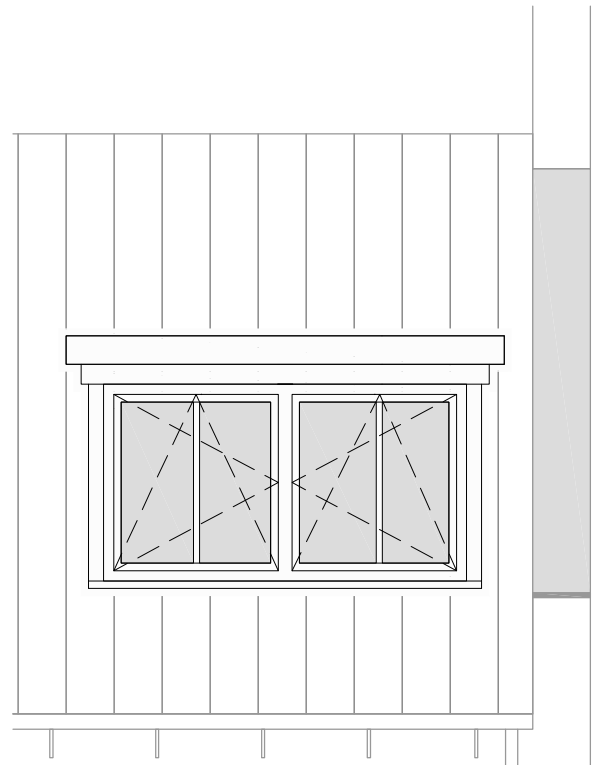

### Achtergevel

dakkapel breedte 210 cm inwendig

\* afhankelijk van keuze en positie dakkapel  
is mogelijk aanpassing van de positie van  
de zonnepanelene noodzakelijk

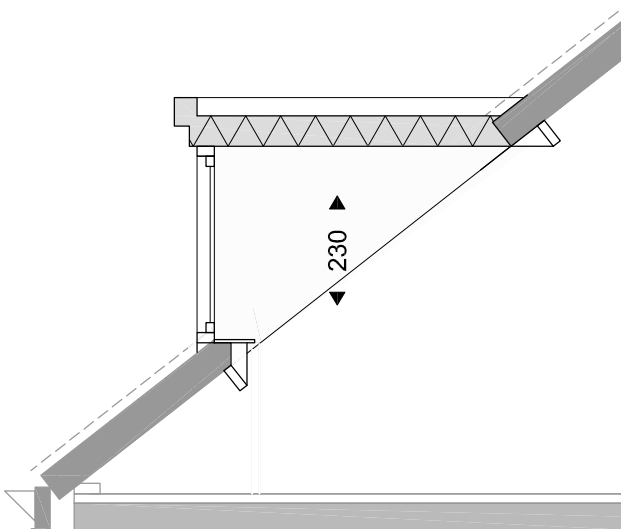

### Doorsnede

dakkapel

## NUENEN-WEST 87 woningen bouwveld D

Type K  
Optie dakkapel  
Bouwnummer 44-45/49-50

SCHAAL  
1:50  
DATUM  
16-07-2018  
tekening  
VK-T-K-O3