


Voorgevel


Linker zijgevel

Achtergevel


Doorsnede A-A

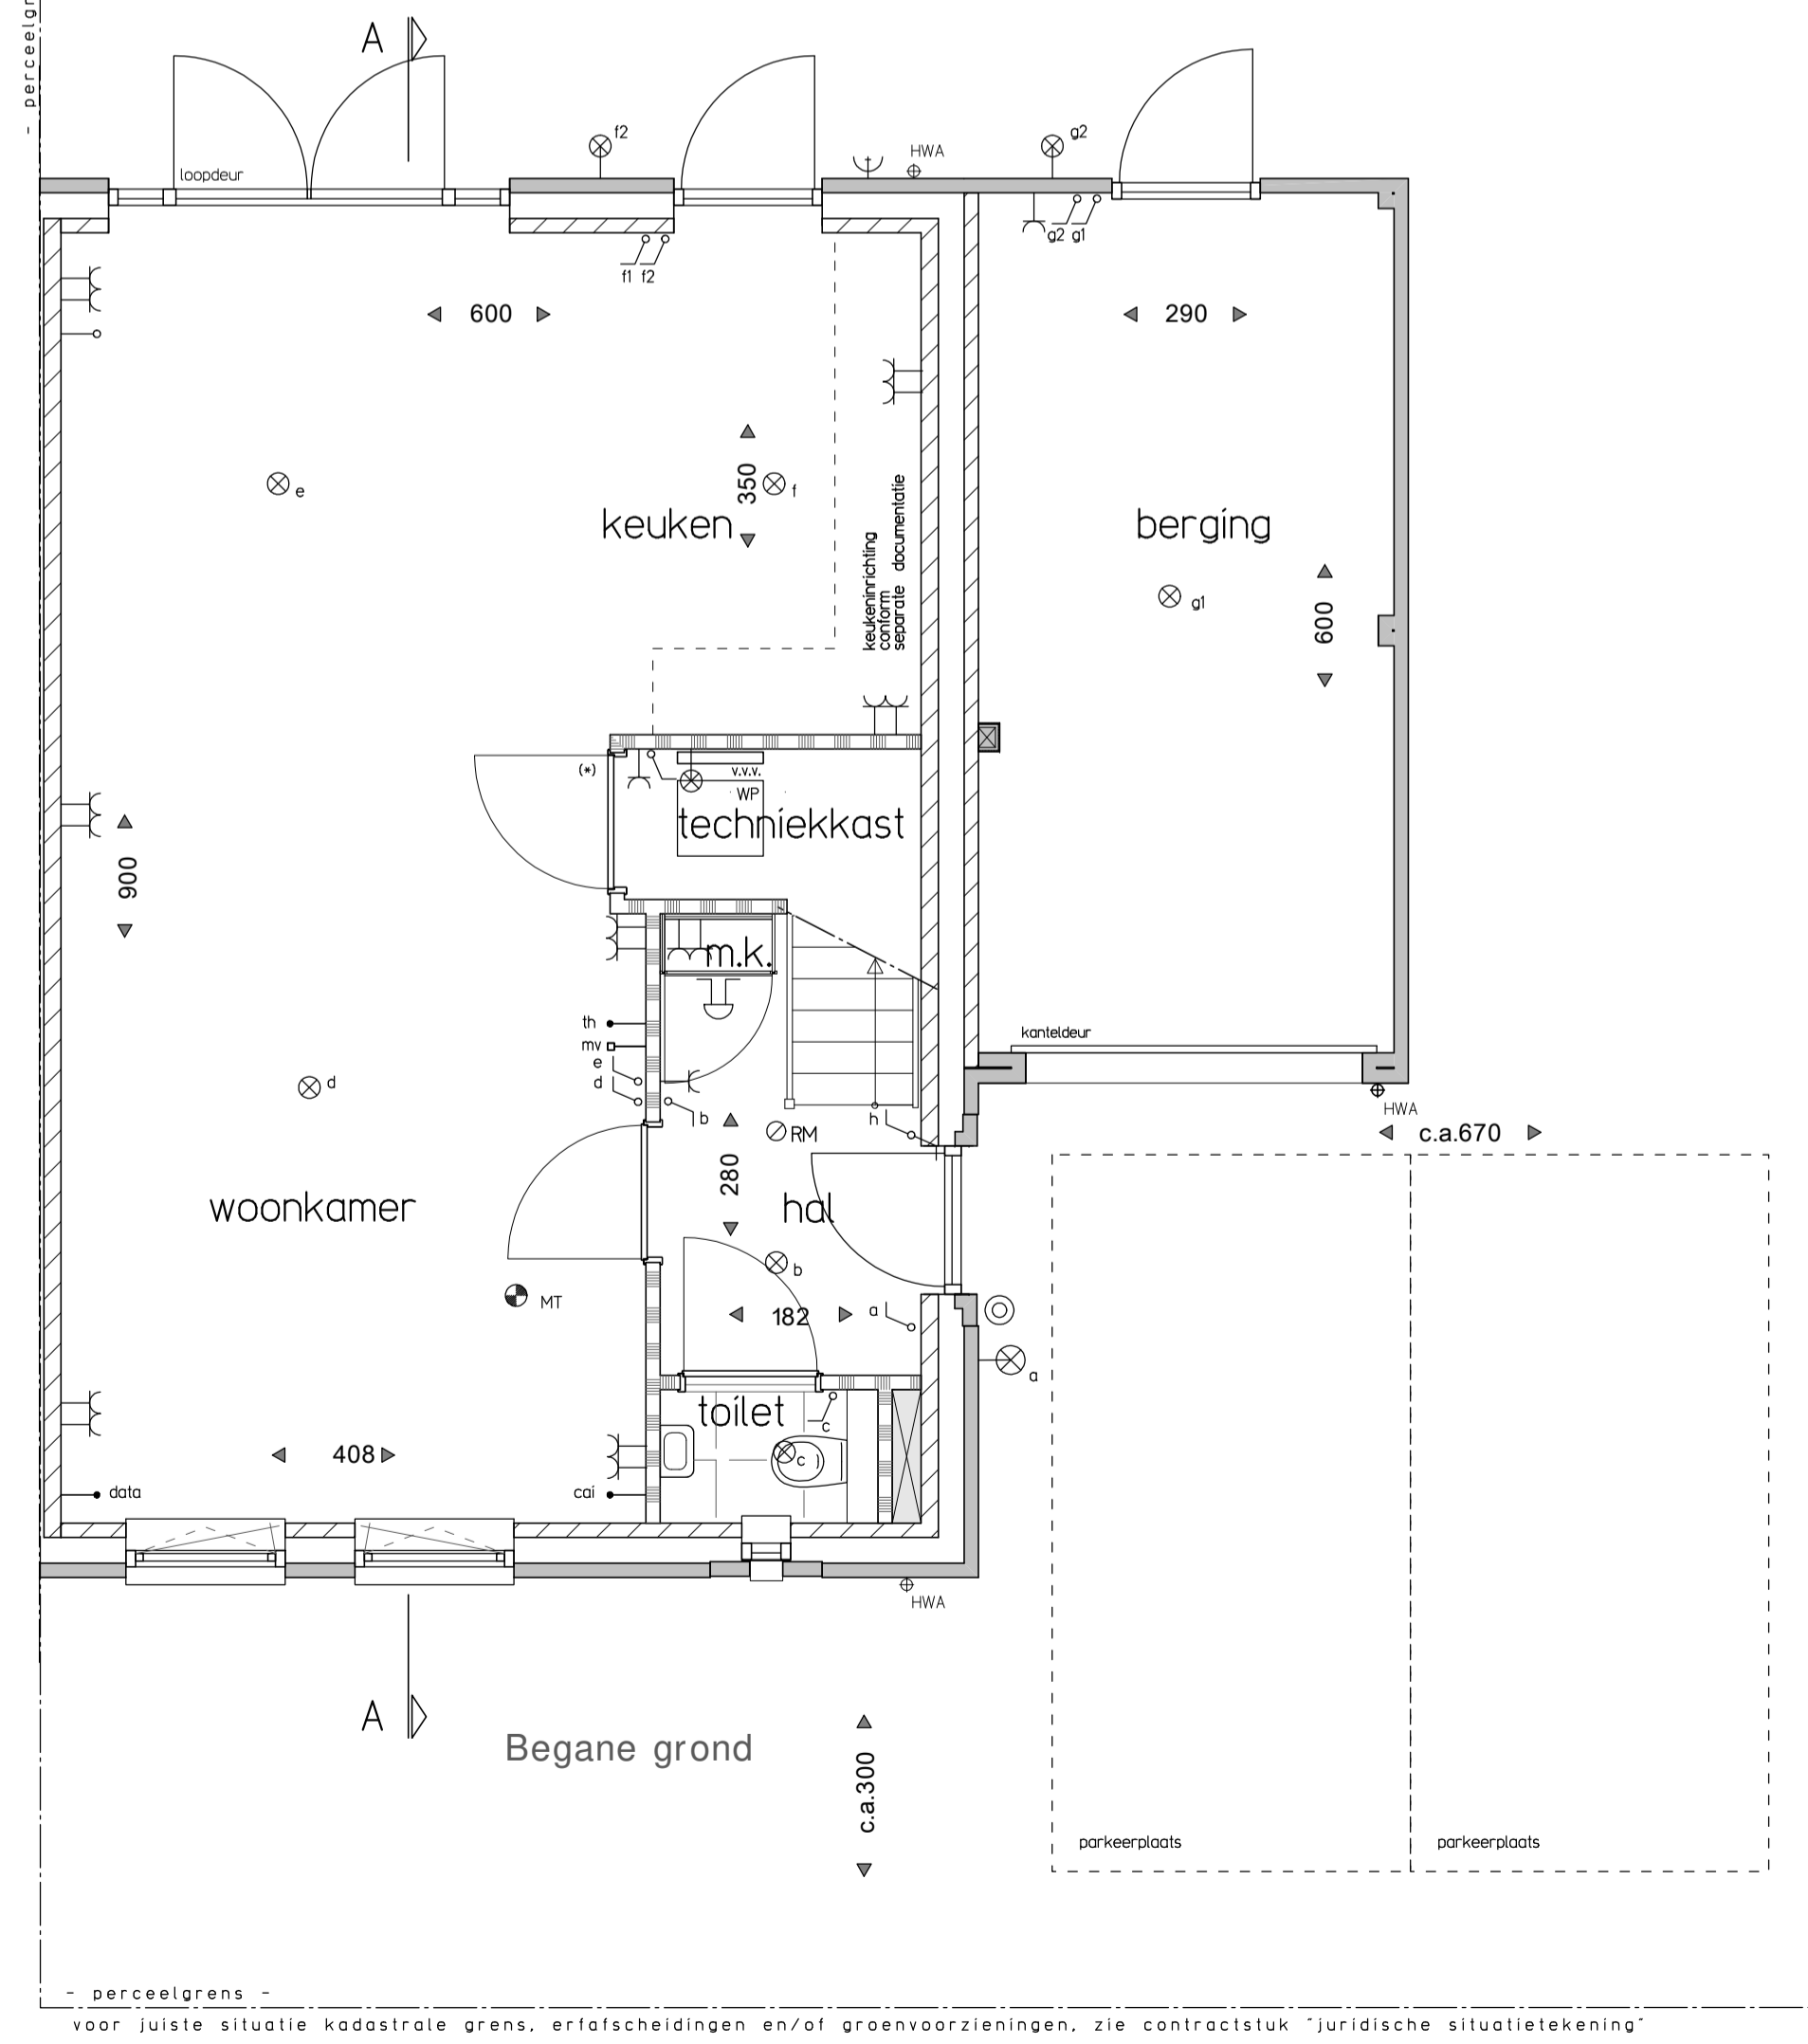

Begane grond

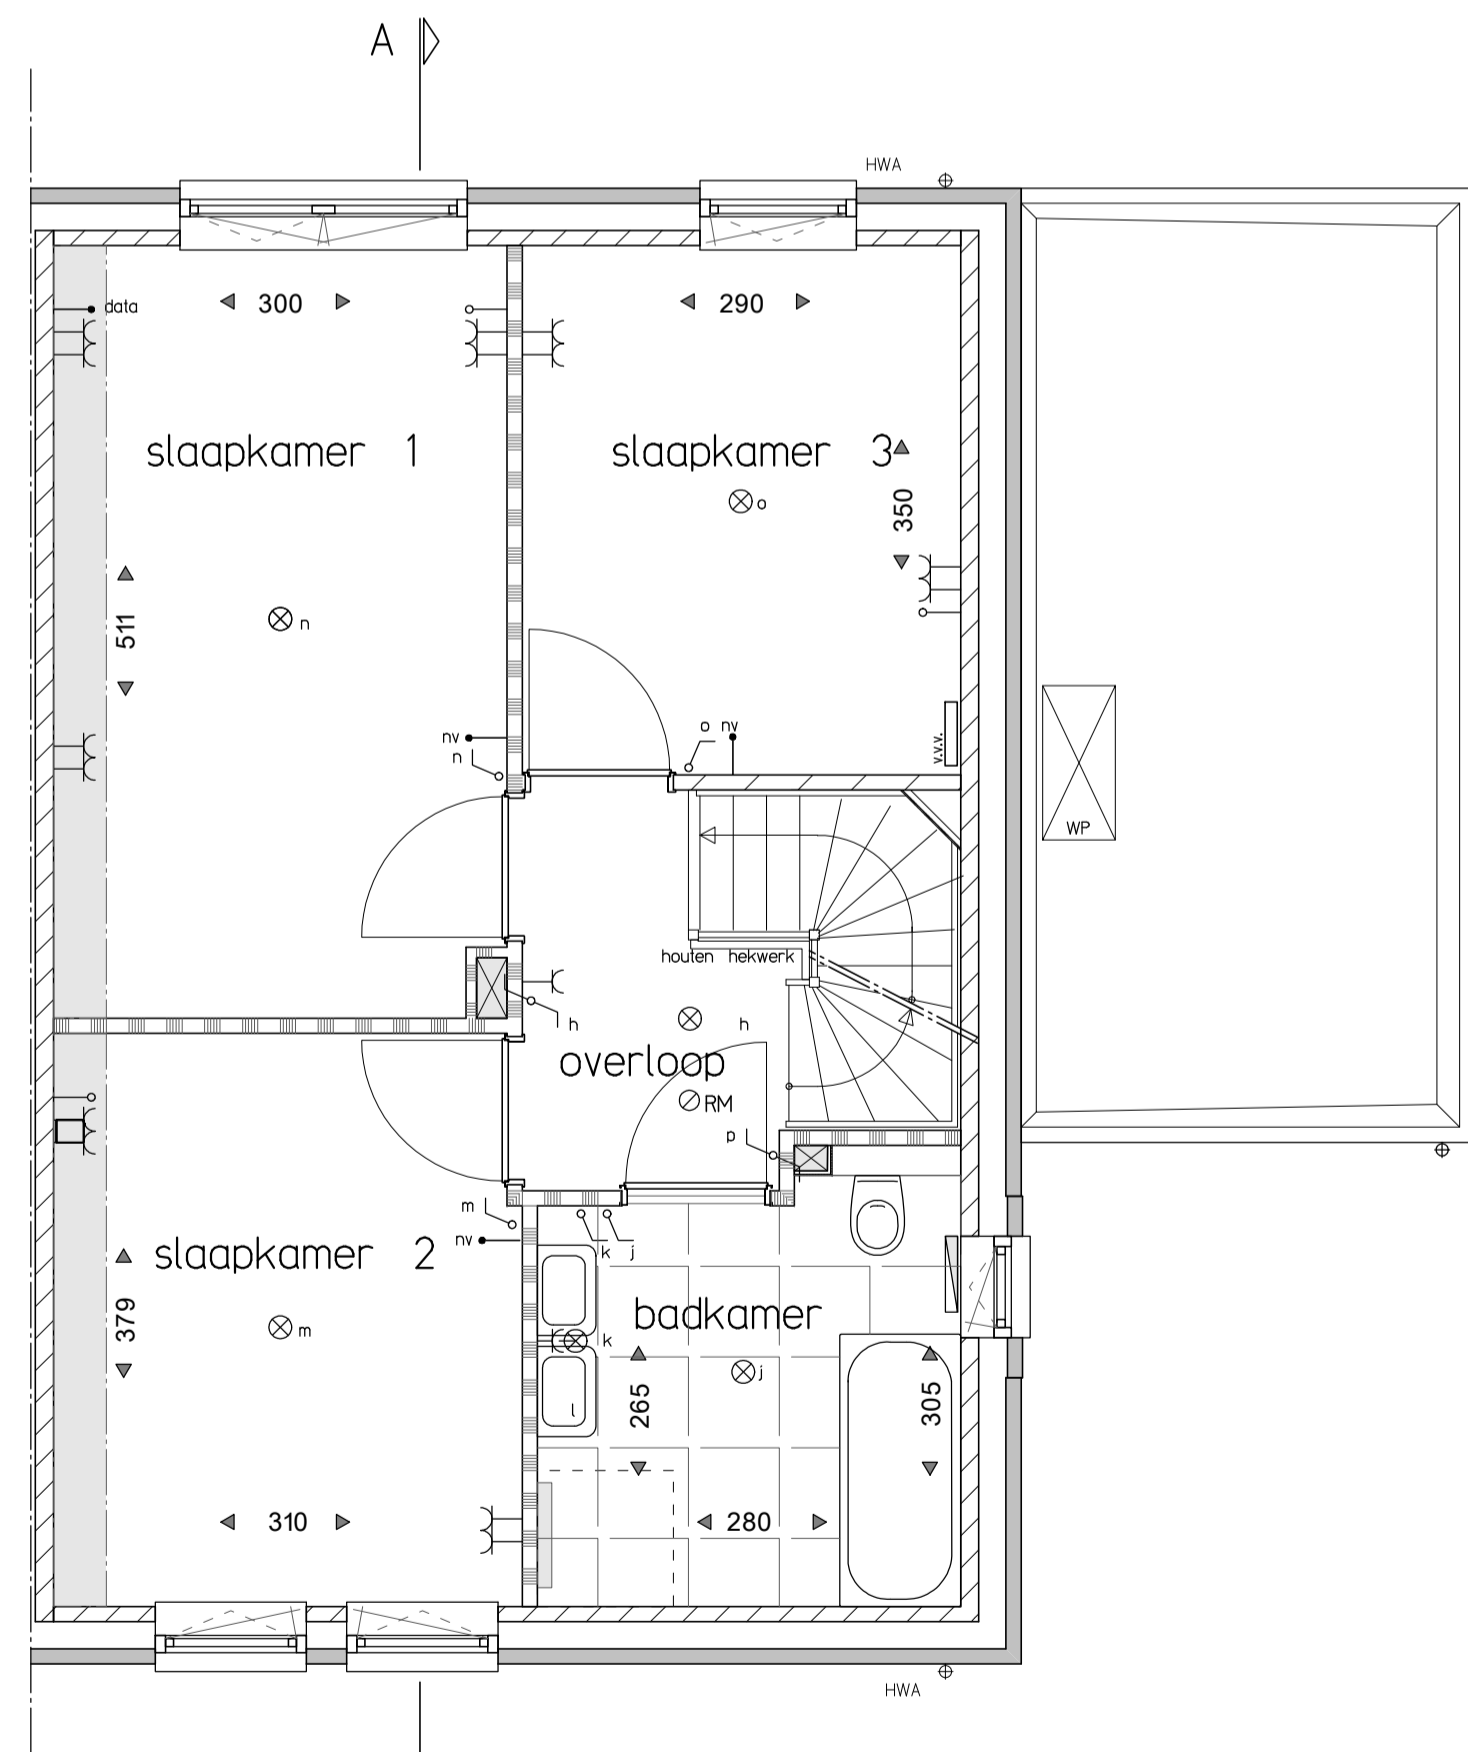


Eerste verdieping

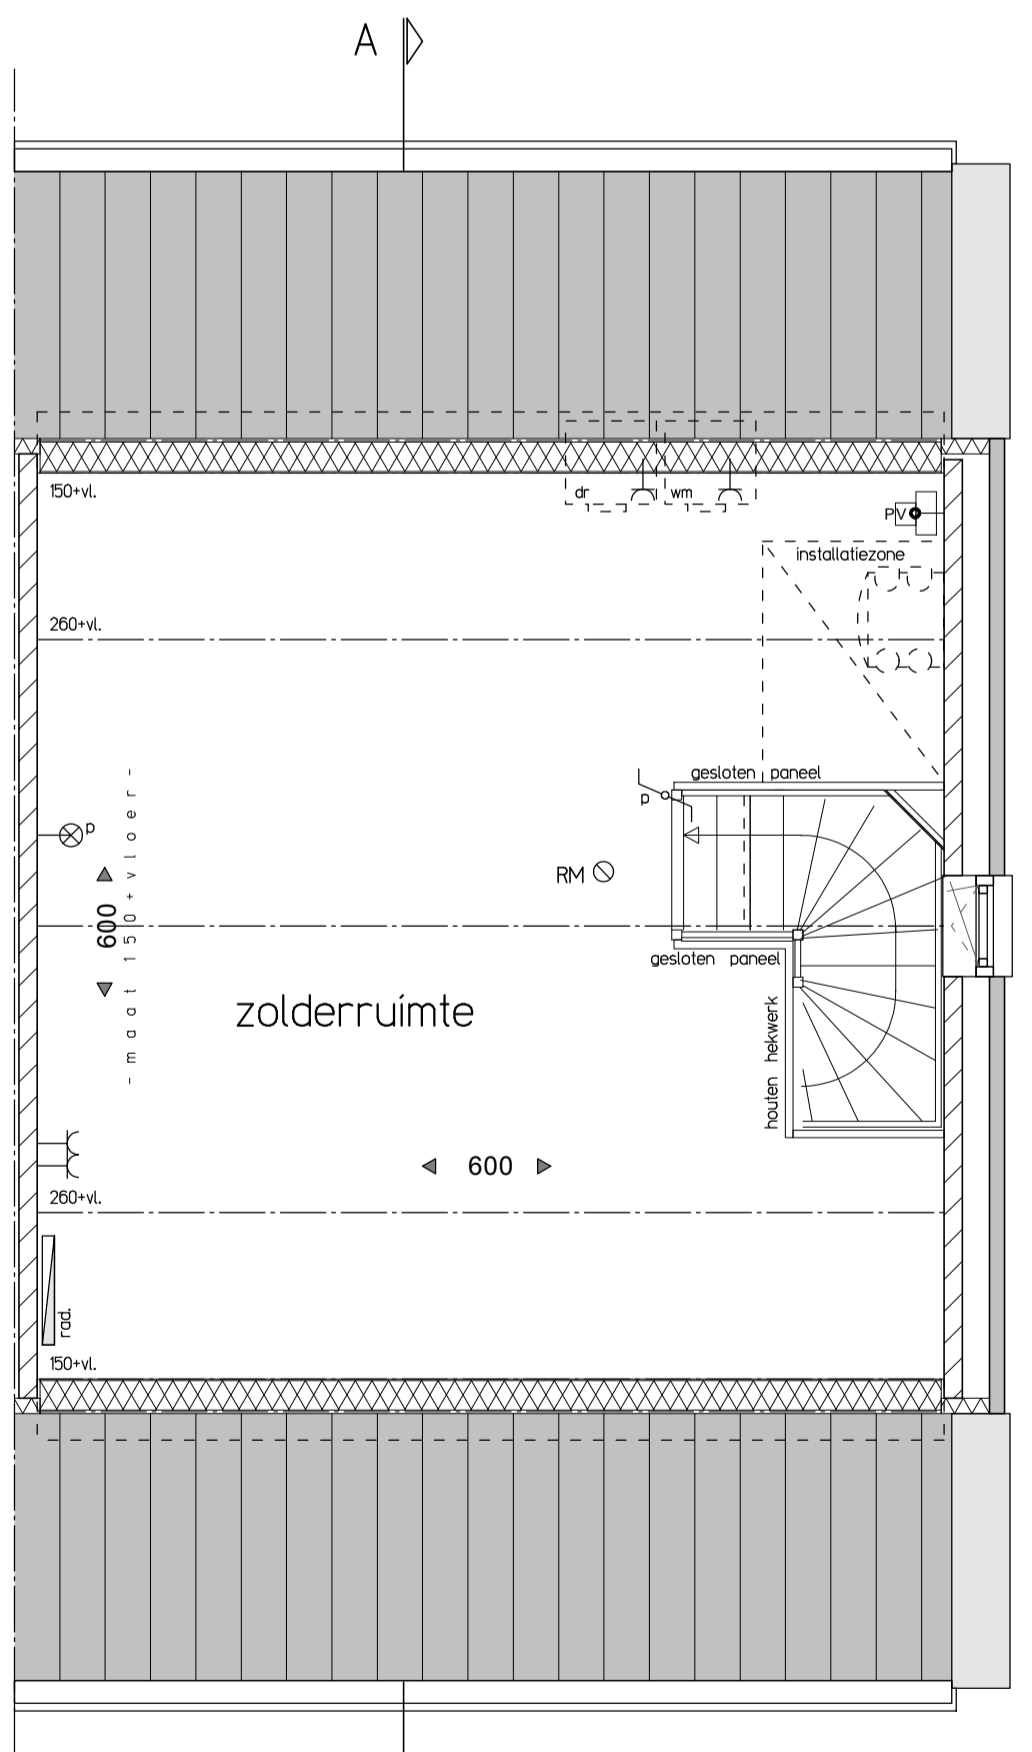

Tweede verdieping

RENVOOI:

	metselwerk baksteen		enkele contactdoos
	kalkzandsteen		dubbele contactdoos
	lichte schiedingswand		enkelpolige schakelaar
	HWA		wisselschakelaar
	elektrische radiator		loze leiding naar meterkast
	opstelplaats wasmachine		thermostaat
	opstelplaats wasdroger		naregeling vloerverwarming
	opstelplaats verdelers vloerverwarming		bediening mechanische ventilatie (RV)
	opstelplaats zonnepanelen (dakvlak)		cai aansluiting
	opstehruimte techniek		data aansluiting
	buterkraan		omvormer pv panelen
	rookmelder		schel
	installatie t.b.v. warmtepomp		belcrukker
	ventilatie-unit		plafondlichtpunt
	krijstreepgebied		wandlichtpunt
	deurkozijn met verzwaarde deur en zonder bovenlicht		

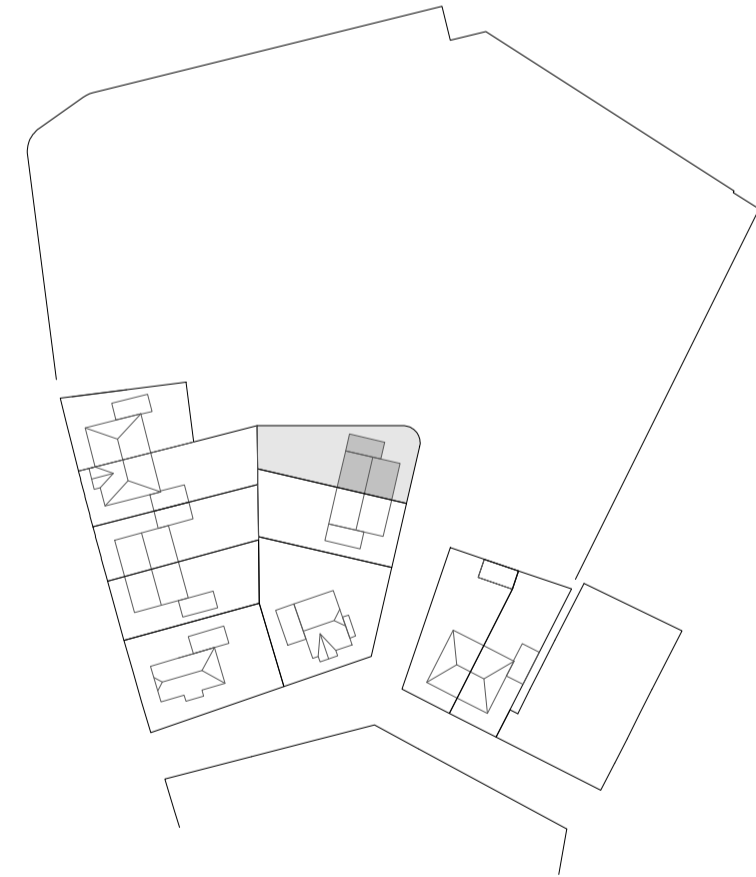

NUENEN-WEST
10 Woningen Bouwveld D

Type L
Kavel 40

DATUM
15-07-2021
tekening
VK - L06

