


Voorgevel
1:100


Linkerzijgevel
1:100

Achtergevel
1:100

Doorsnede AA
1:100

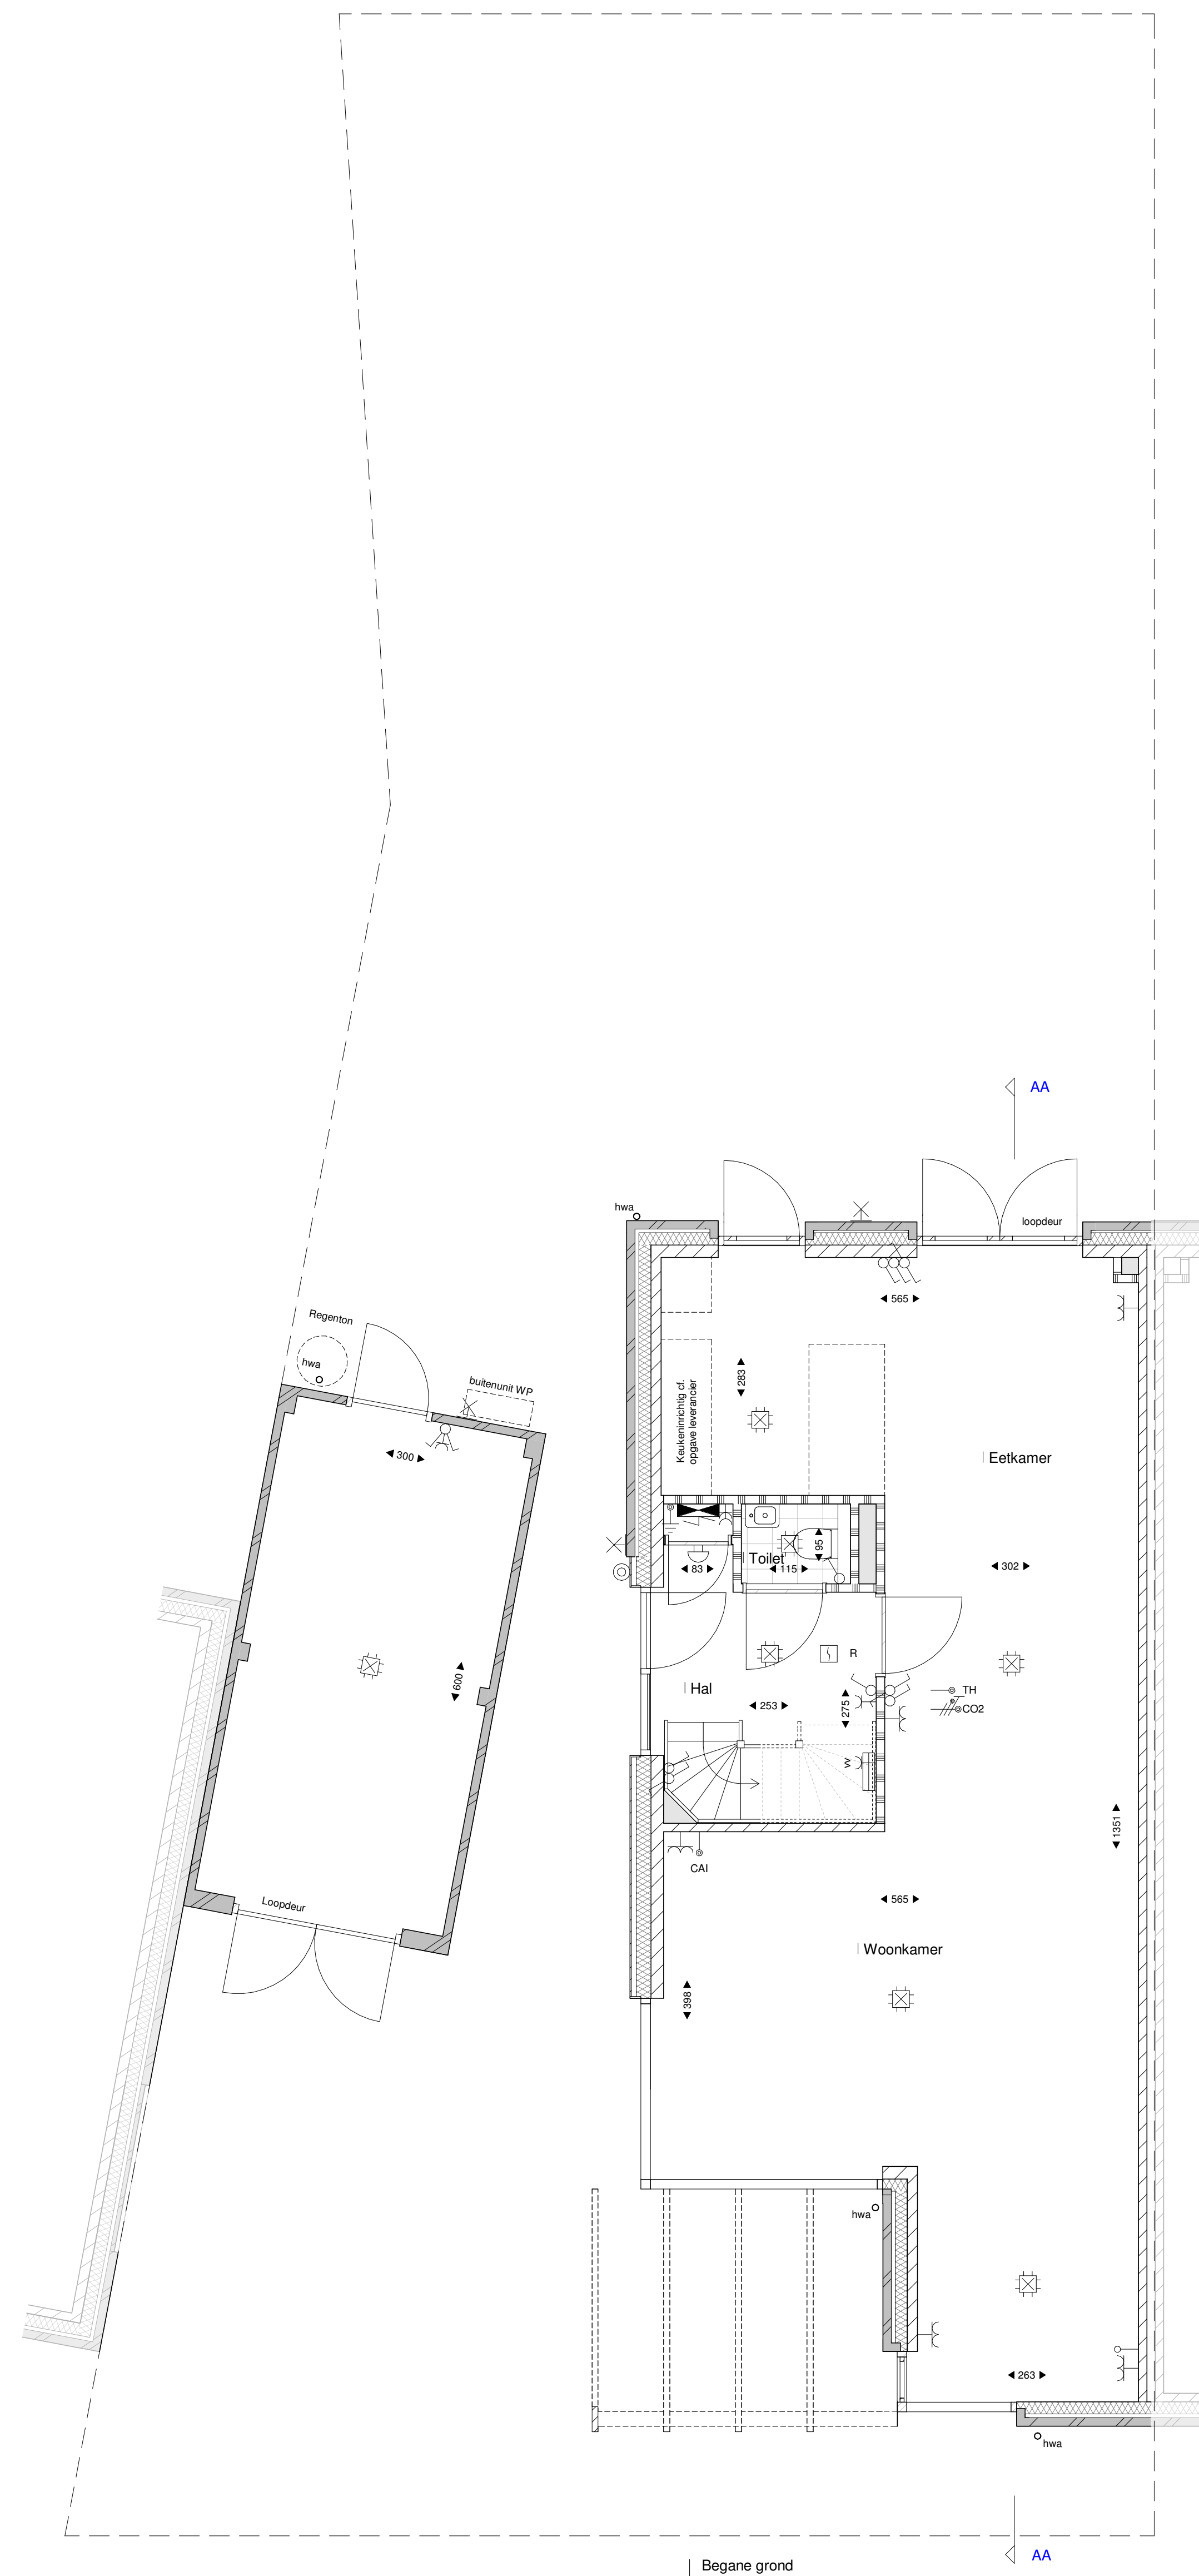

Begane grond
1:100

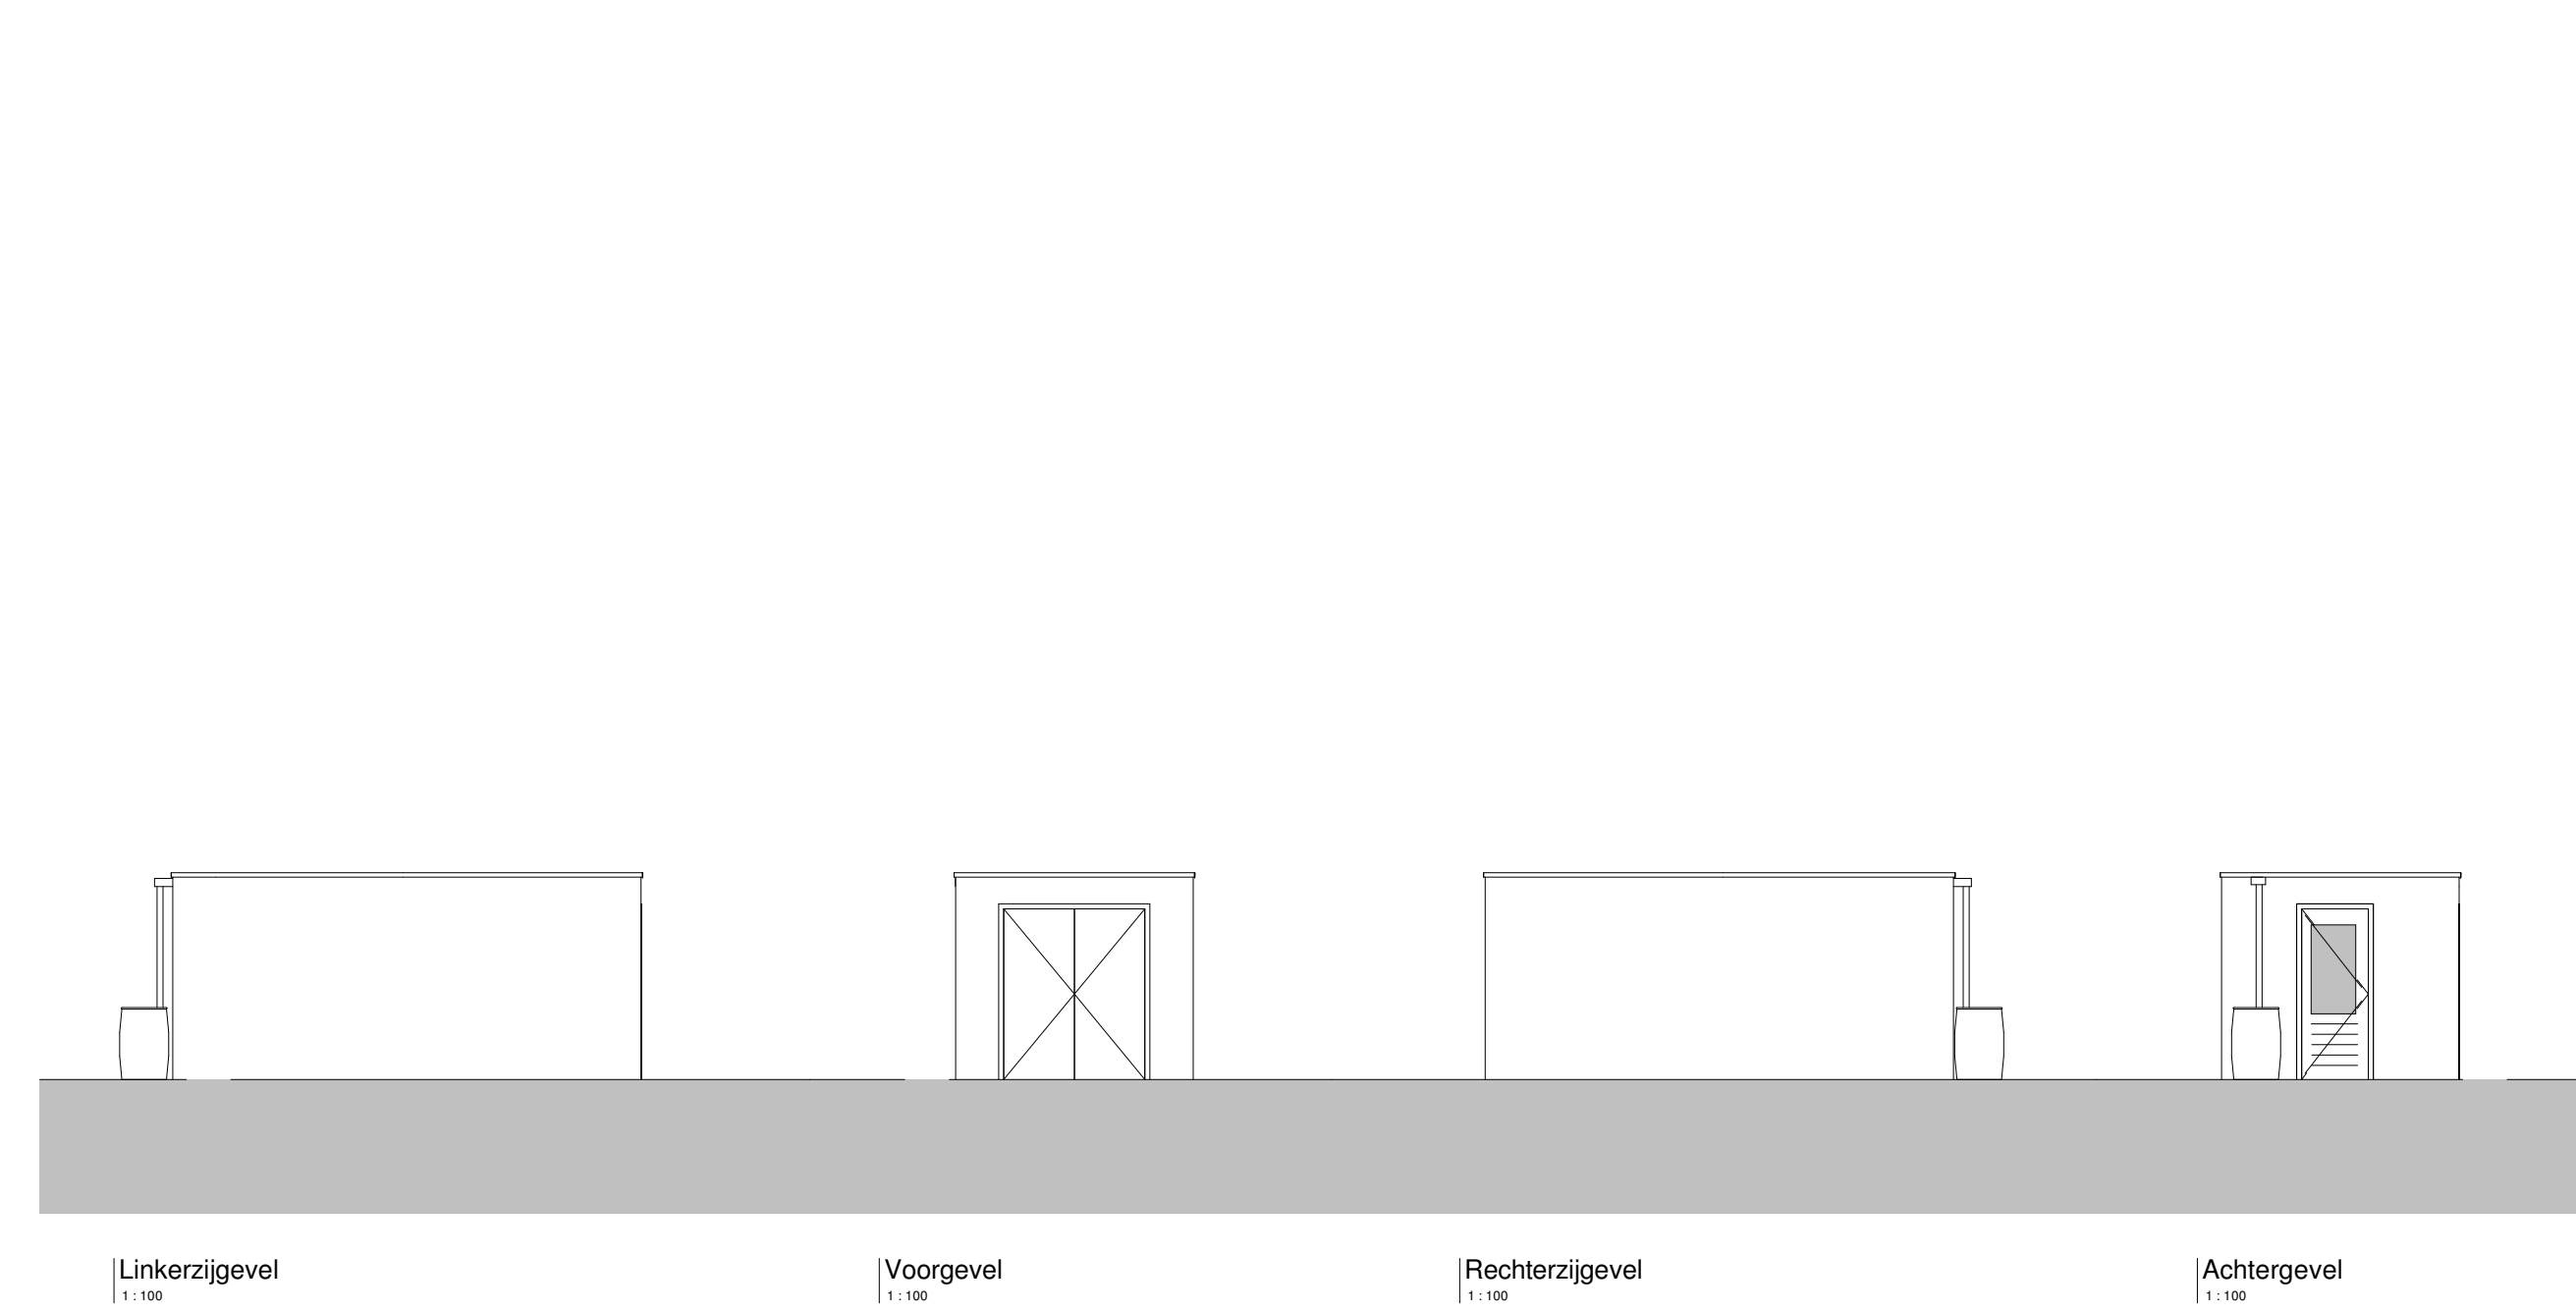


Linkerzijgevel
1:100


Voorgevel
1:100

Rechterzijgevel
1:100

Achtergevel
1:100

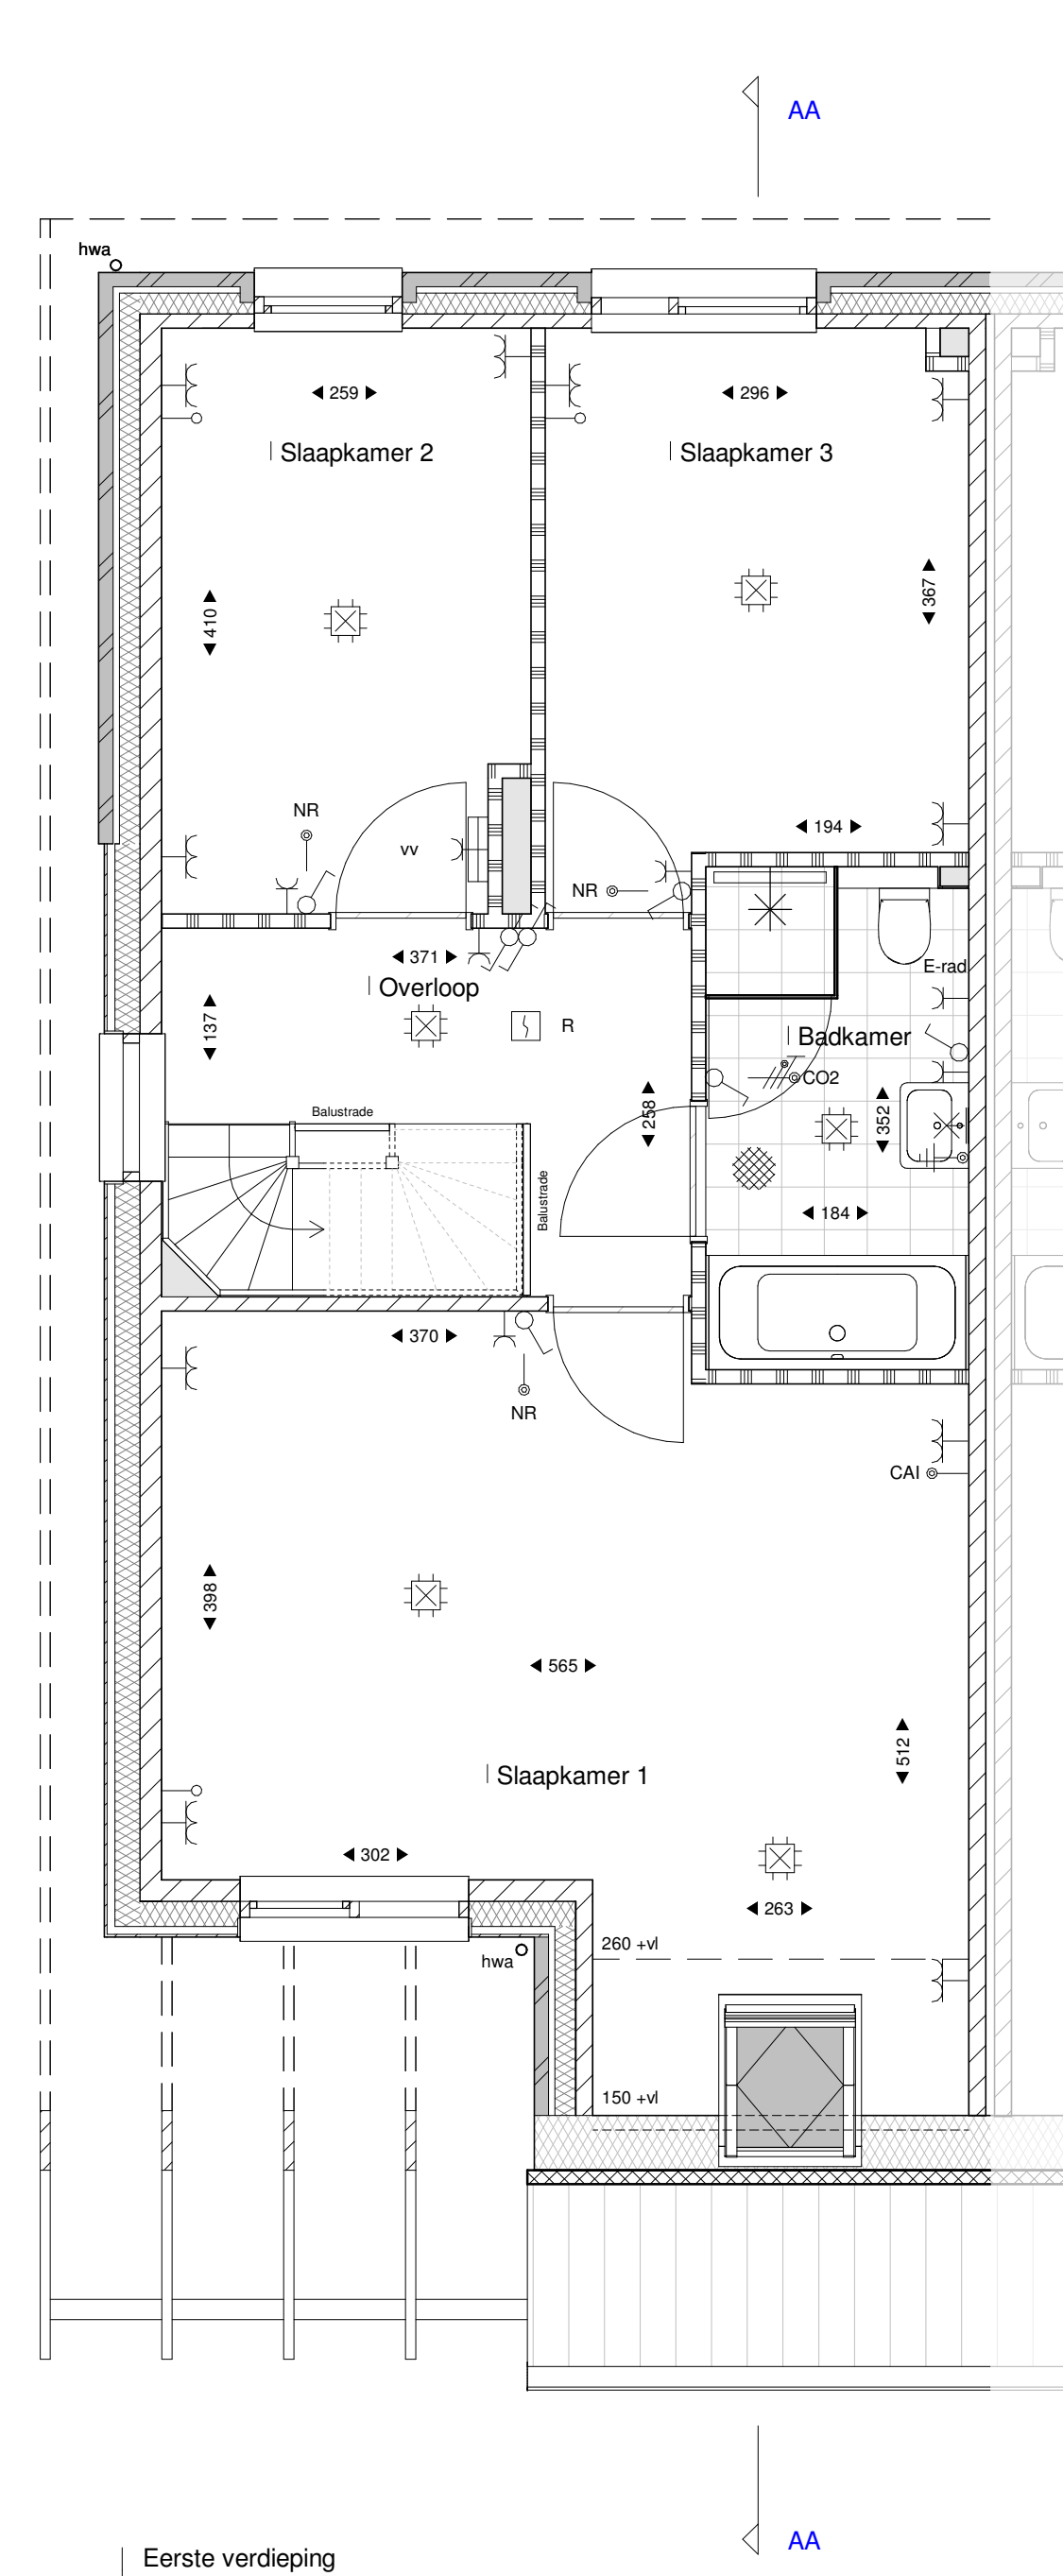

Eerste verdieping
1:100

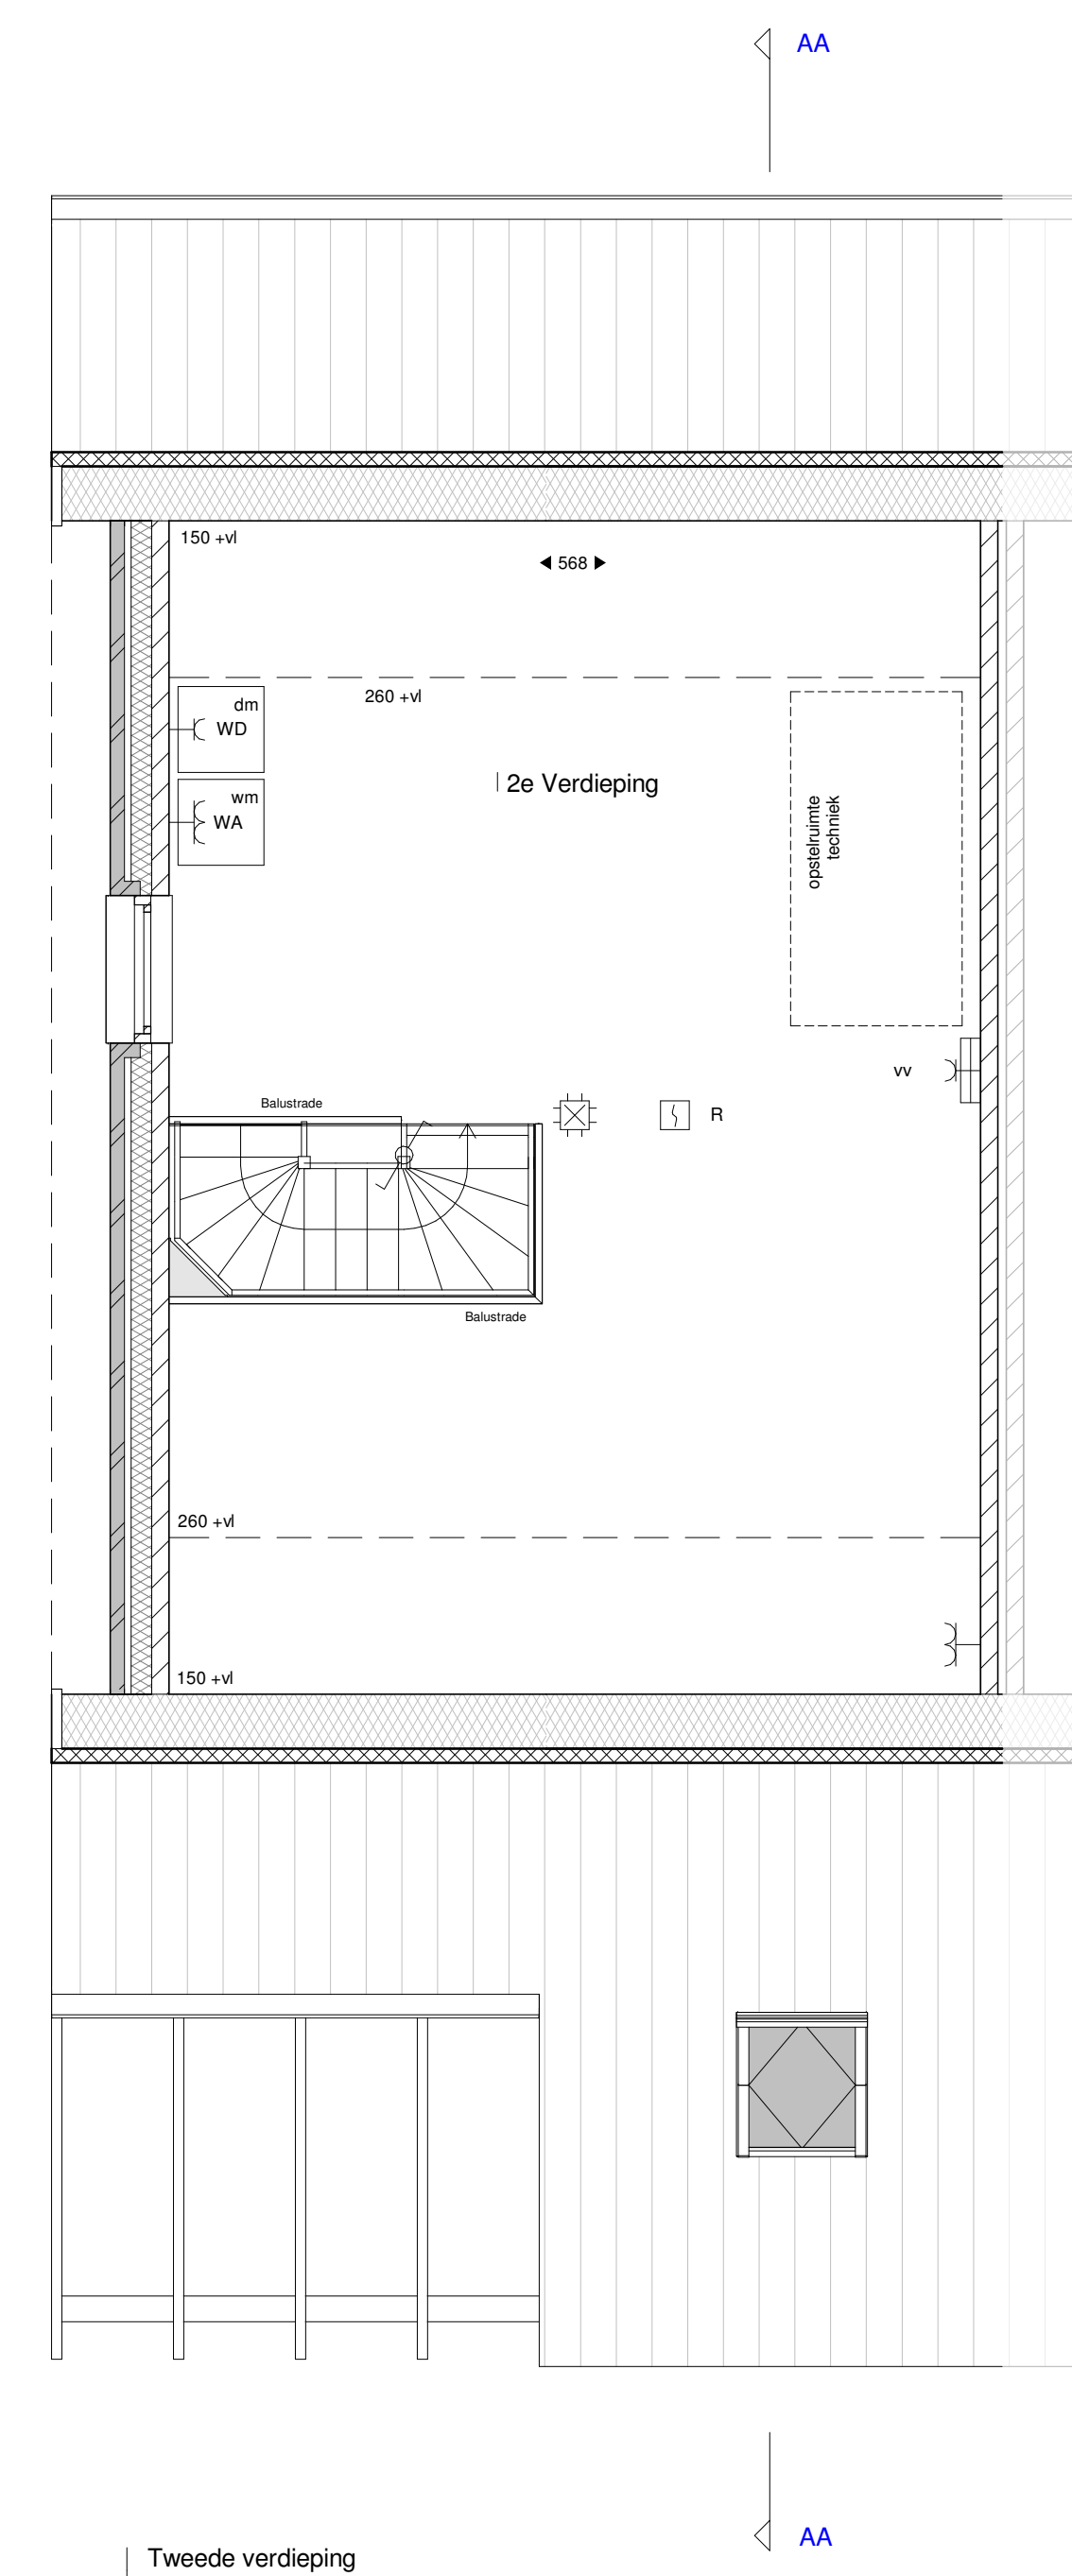

Tweede verdieping
1:100



Situatie
1:1000

Renvooi

Symbol	Omschrijving	Symbol	Omschrijving
[Symbol]	Metselwerk baksteen	[Symbol]	Drukknoop
[Symbol]	Gevelbetimmering	[Symbol]	Melker, rook, optisch
[Symbol]	Isolatie	[Symbol]	Schakelaar, 1-polig
[Symbol]	Lichte scheidingswand	[Symbol]	Schakelaar, wissel-
[Symbol]	Kalkzandsteen	[Symbol]	Thermostaat
[Symbol]	Kanalschacht	[Symbol]	Bediening ventilatie
[Symbol]	hemelwaterafvoer	[Symbol]	Thermostaat vloerverwarming
[Symbol]	Aansluitpunt, bedraad	[Symbol]	Verdelers vloerverwarming
[Symbol]	Aansluitpunt niet bedraad	[Symbol]	Elektrische radiator
[Symbol]	Aardingspunt	[Symbol]	Verdeelinrichting
[Symbol]	Aardmat	[Symbol]	Postie wasmachine/droger
[Symbol]	Wandlichtpunt, zonder armatuur	[Symbol]	Opstelruimte techniek
[Symbol]	Bal		
[Symbol]	Centraalkaas met lichtpunt		
[Symbol]	Contactdoos 1-voudig geaard		
[Symbol]	Contactdoos 2-voudig geaard		
[Symbol]	Contactdoos 2-voudig geaard		

Voor groenvoorzieningen op het kavel zie:
 - Tekening Hagen en bodembedekkers
 - Tekening Natuurinclusief voorzieningen bomen en klimplanten



Nuuenen-West,
Panakkers-zuid
Type C
Kavel 35

Datum: 06-08-2022
 Schaal: 1:50 / 1:100
 Tekeningnummer: VK.C.35