




Type R  
Bouwnummer 101 en 116  
Begane grond  
Uitbouw woonkamer c.a. 180cm (1)

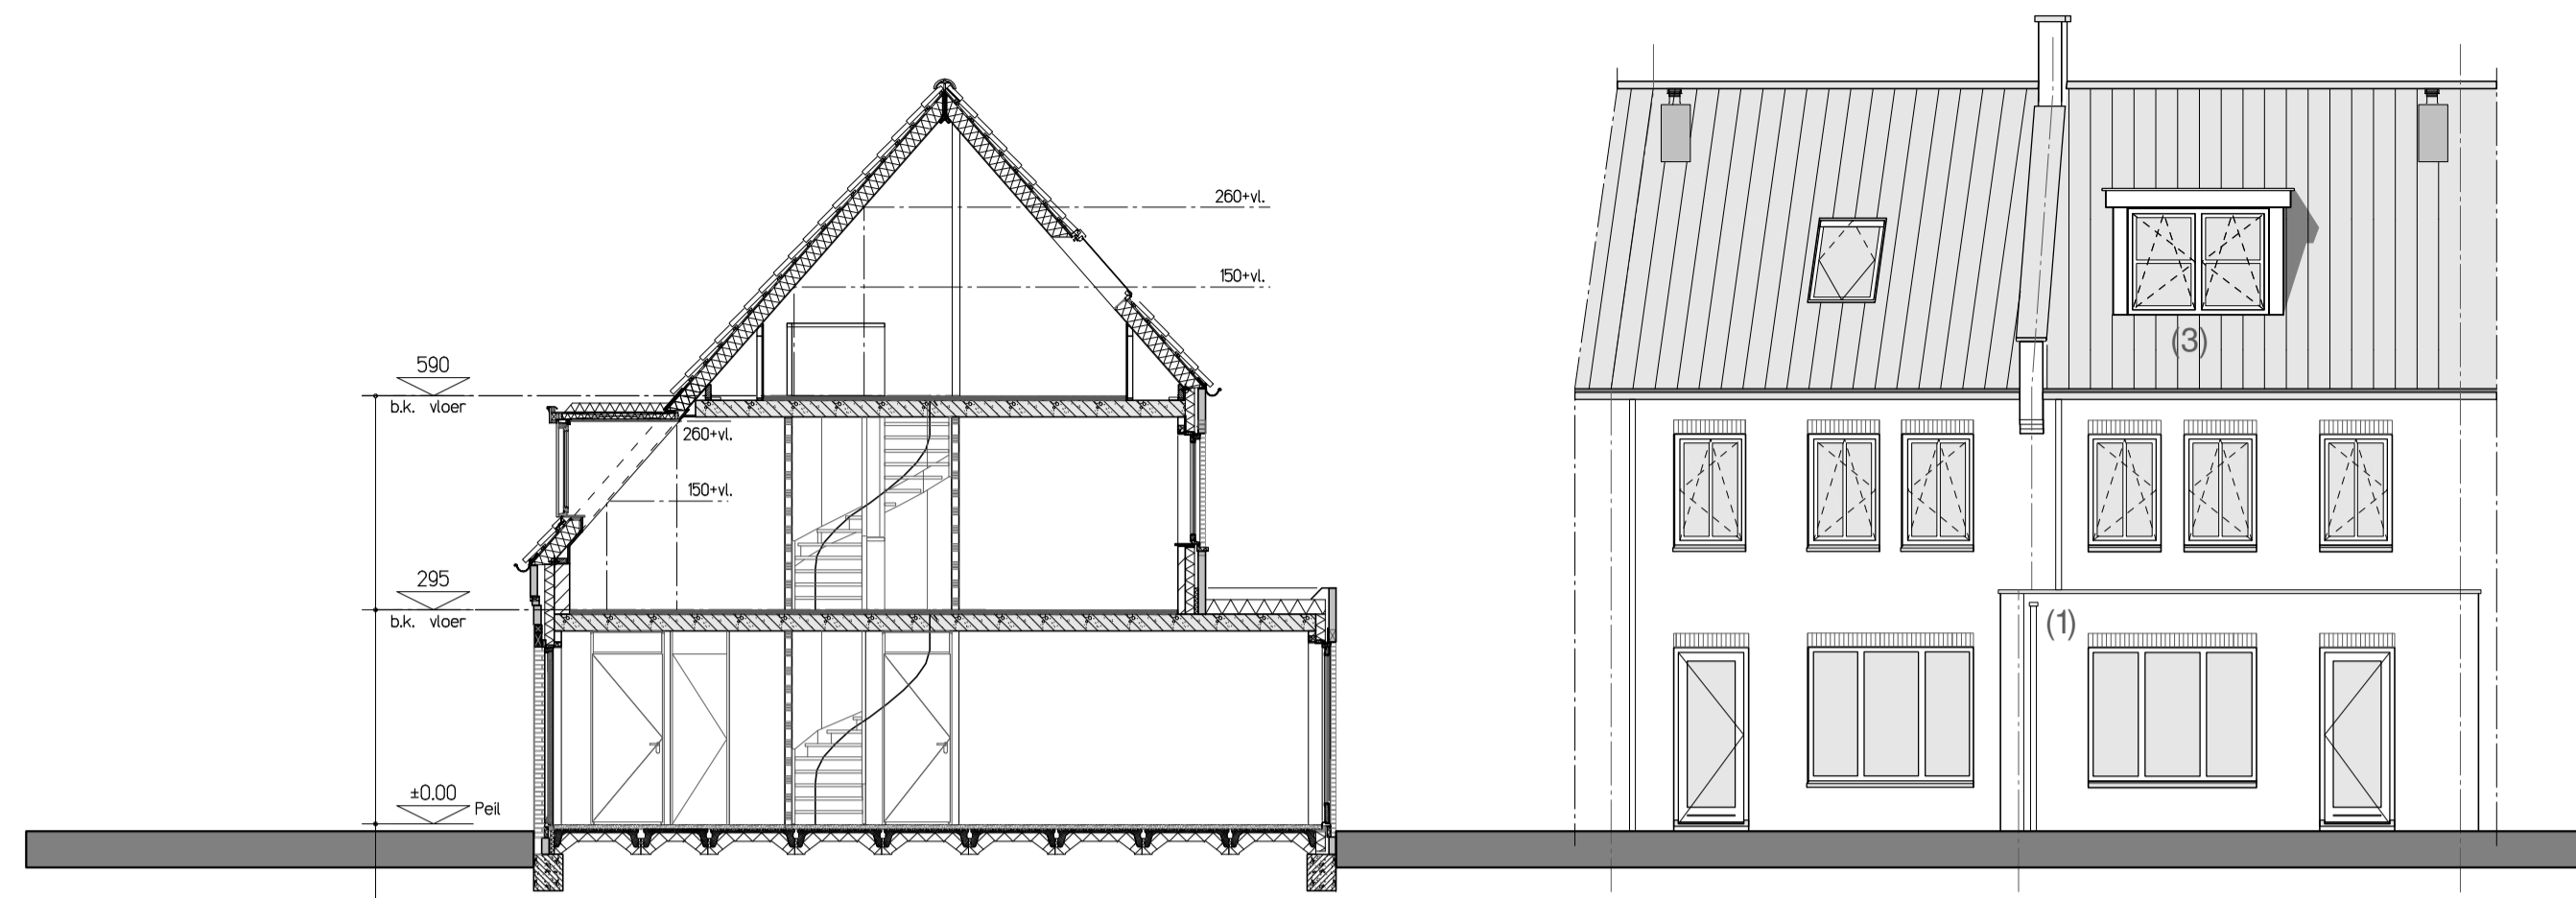

Doorsnede A-A - (1)  
Achtergevel

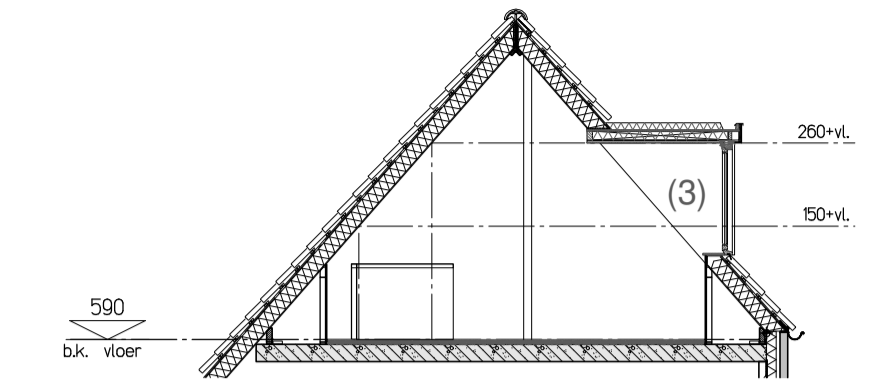

Doorsnede tweede verdieping

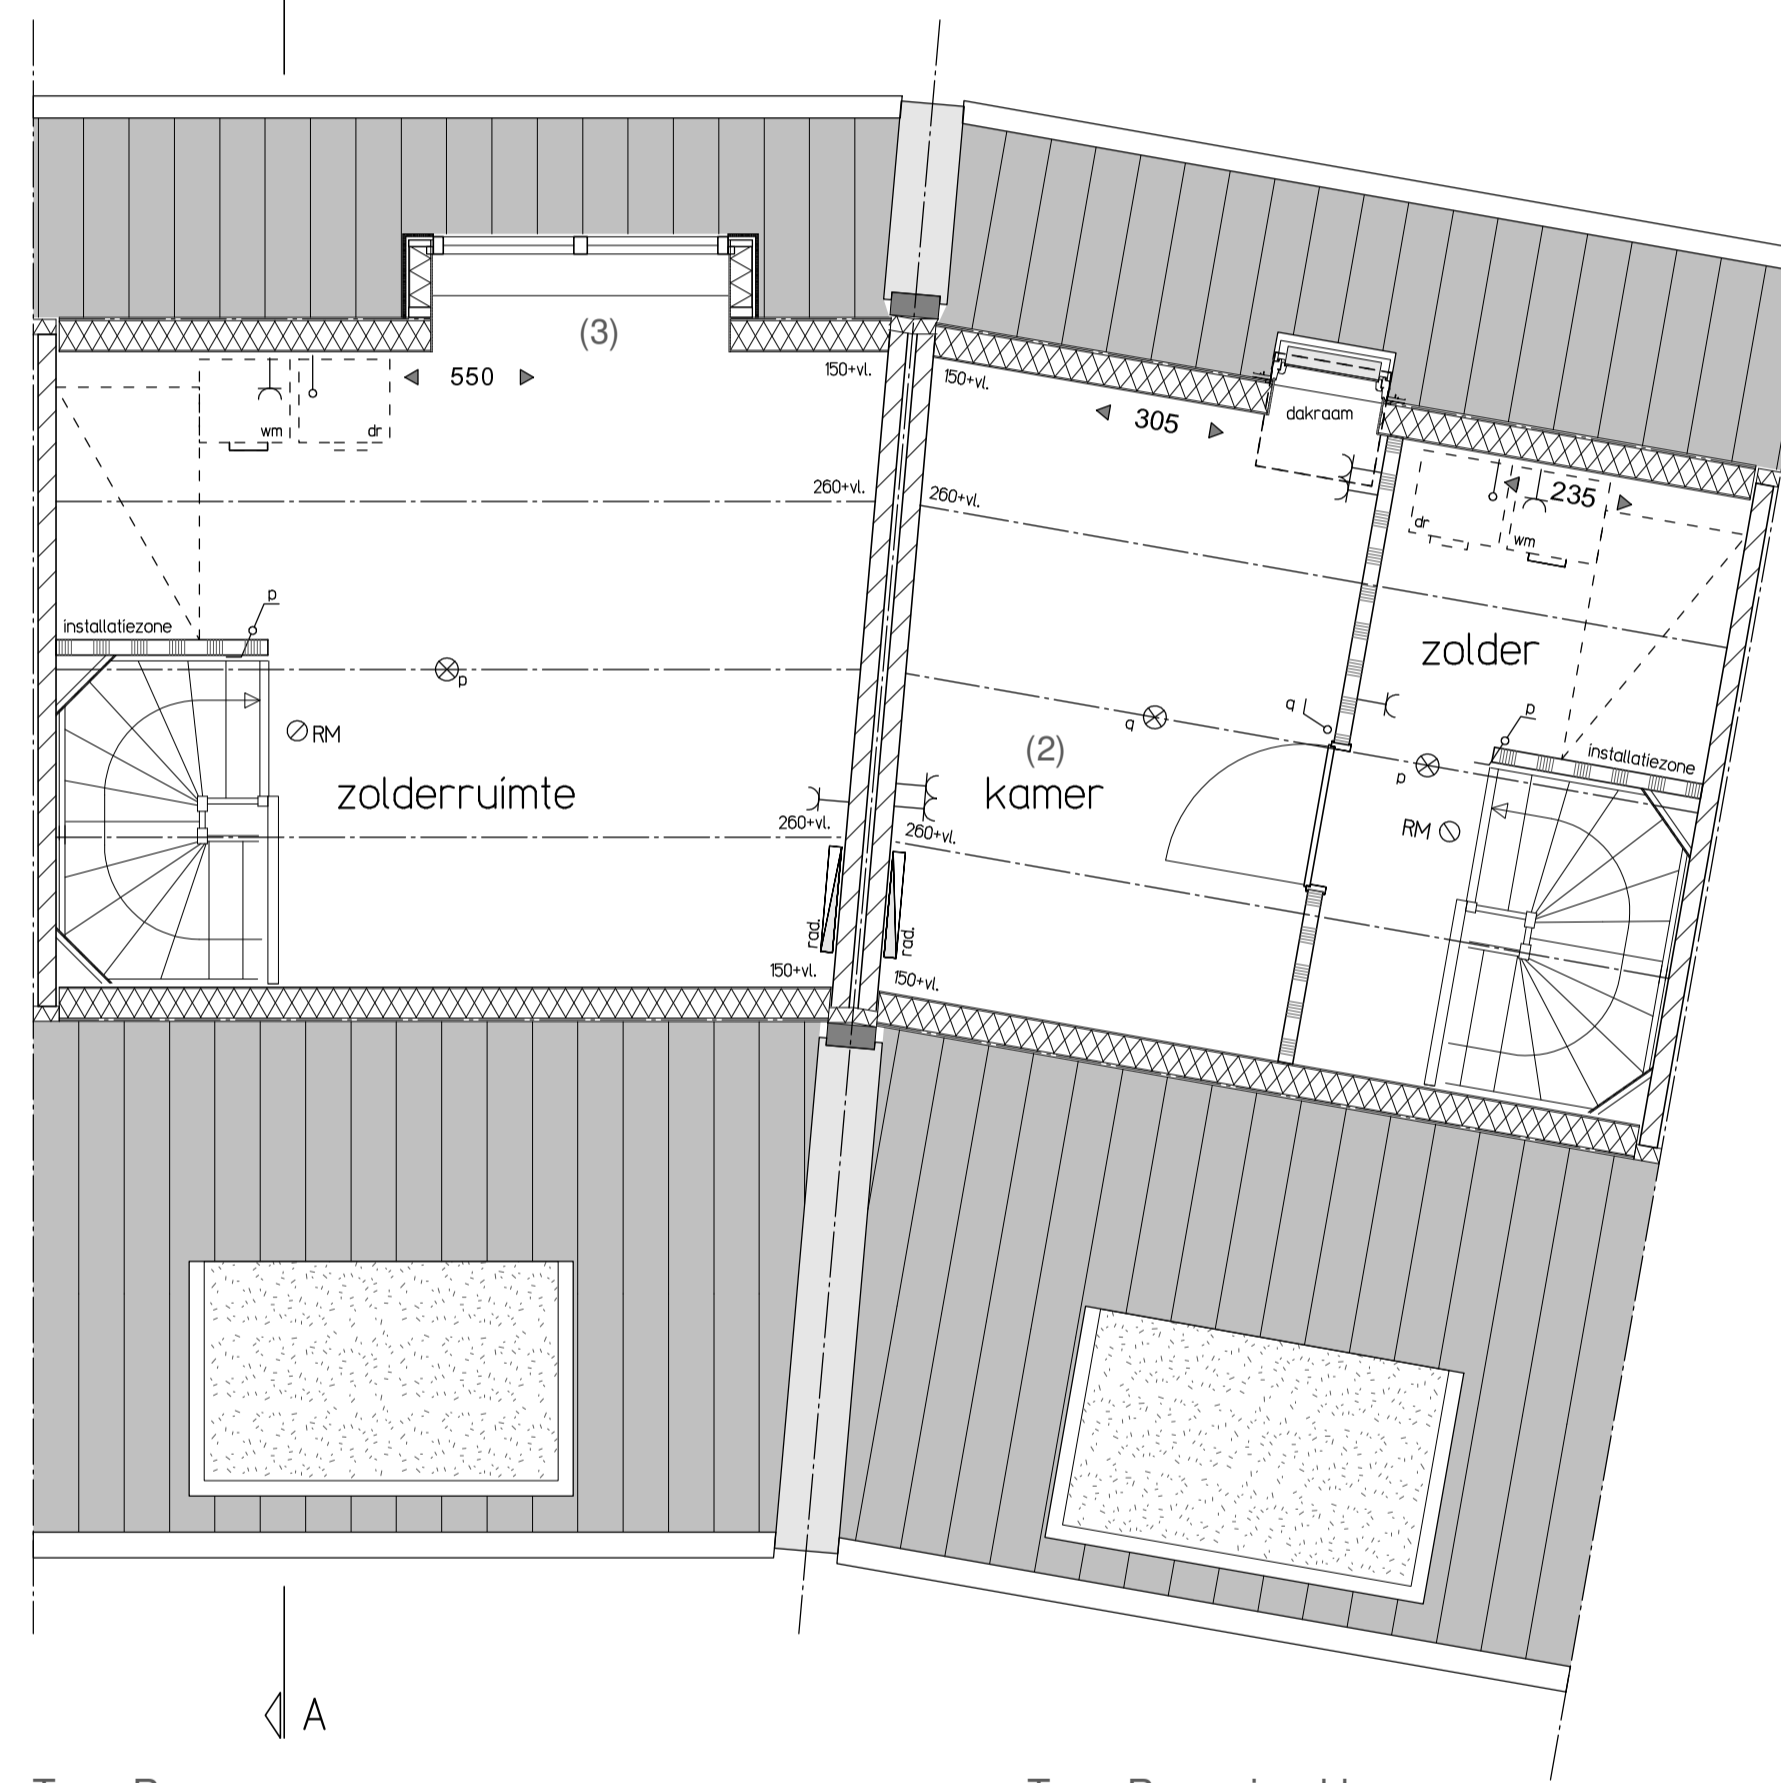

Type R  
Bouwnummer 101 en 116  
Tweede verdieping  
Type R gespiegeld  
Bouwnummer 100 en 115

OPTIES

- (1) Uitbouw woonkamer c.a. 180cm
- (2) Kamer op tweede verdieping
- (3) Dakkapel inwendig c.a. 195cm (achterzijde)

De getekende opties zijn mogelijk bij alle bouwnummers type R en R gespiegeld

Afhankelijk van de keuze en positie dakkapel, mogelijk aanpassing van de positie van de zonnepanelen noodzakelijk

RENVOOI:

	metselwerk baksteen		enkele contactdoos
	kalkzandsteen		dubbele contactdoos
	lichte scheidingswand		enkeelpolige schakelaar
	hemelwaterafvoer		wisselschakelaar
	elektrische radiator		loze leiding naar meterkast
	opstelplaats wasmachine		thermostaat
	opstelplaats wasdroger		bediening mechanische ventilatie
	opstelplaats verdeler vloerverwarming		cai aansluiting
	opstelruimte techniek		data aansluiting
	buitenkraan		schel
	rookmelder		beldrukker
			plafondlichtpunt
			wandlichtpunt

NUENEN-WEST  
87 woningen Bouwveld D

Type R en R gespiegeld  
OPTIES  
Bouwnummer 100,  
101, 115 en 116  
SCHAAL  
1:50/1:100  
DATUM  
16-07-2018  
tekening  
VK - R/Rsp-O1

