



berging

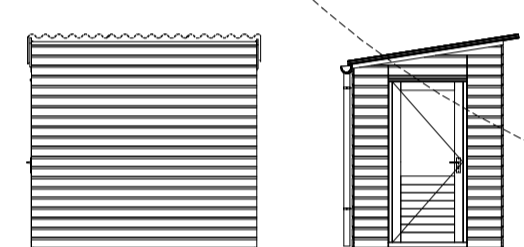


voor- en zijaanzicht
1 : 100


perceelsgrens
Voor juiste situatie kadastriale grens, postale wooncensuren, erfrechtelijke aanspraken en gronvoorwaarden, zie contractstuk
juridische aansprakelijkheid

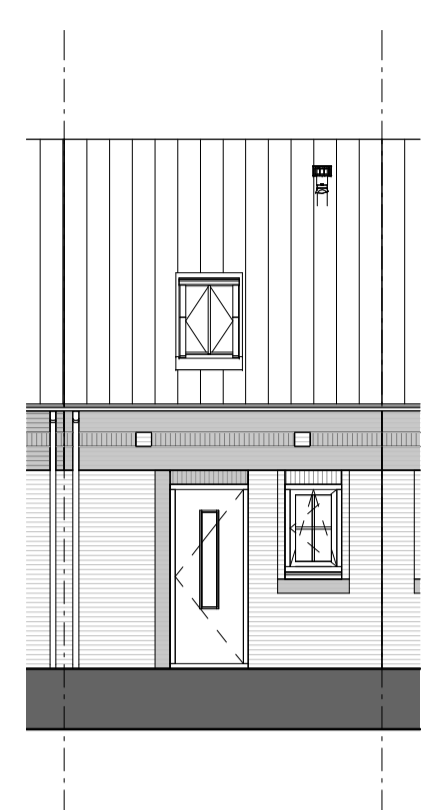


voorgevel
1 : 100

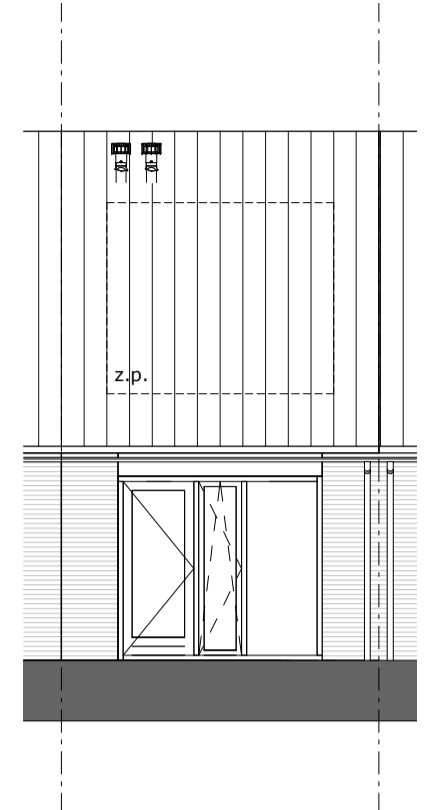


achtergevel
1 : 100

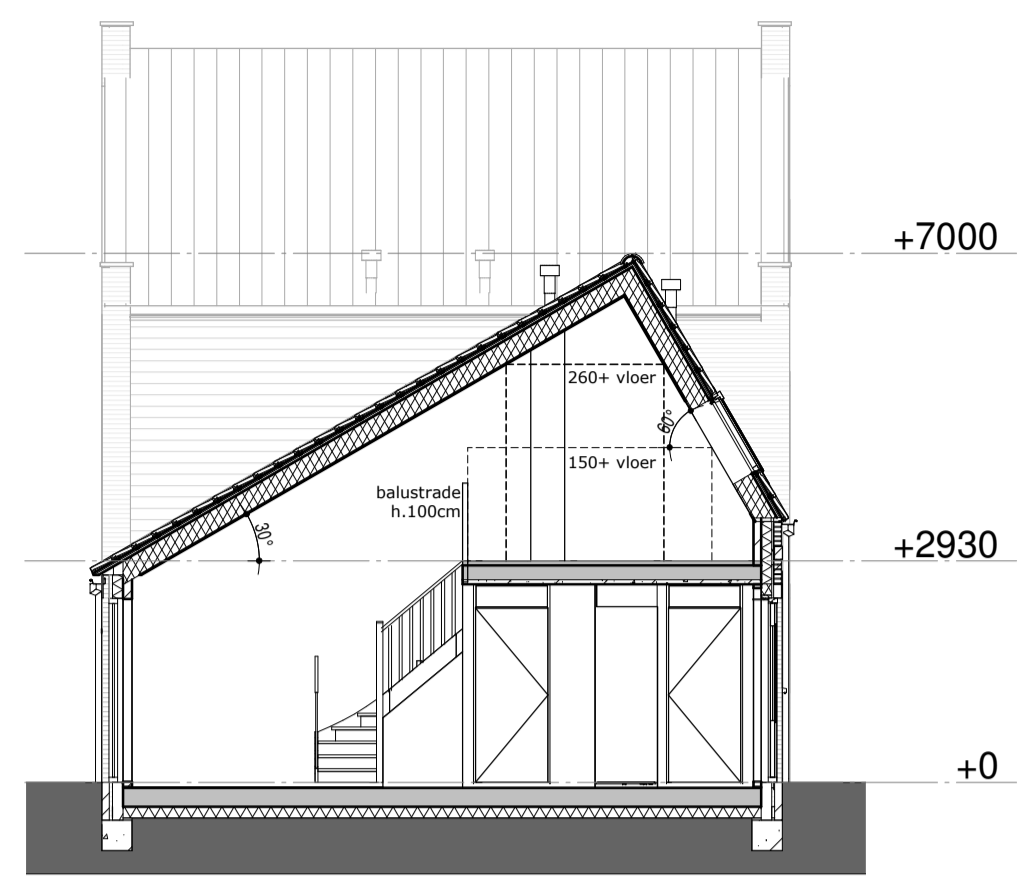

doorsnede
1 : 100

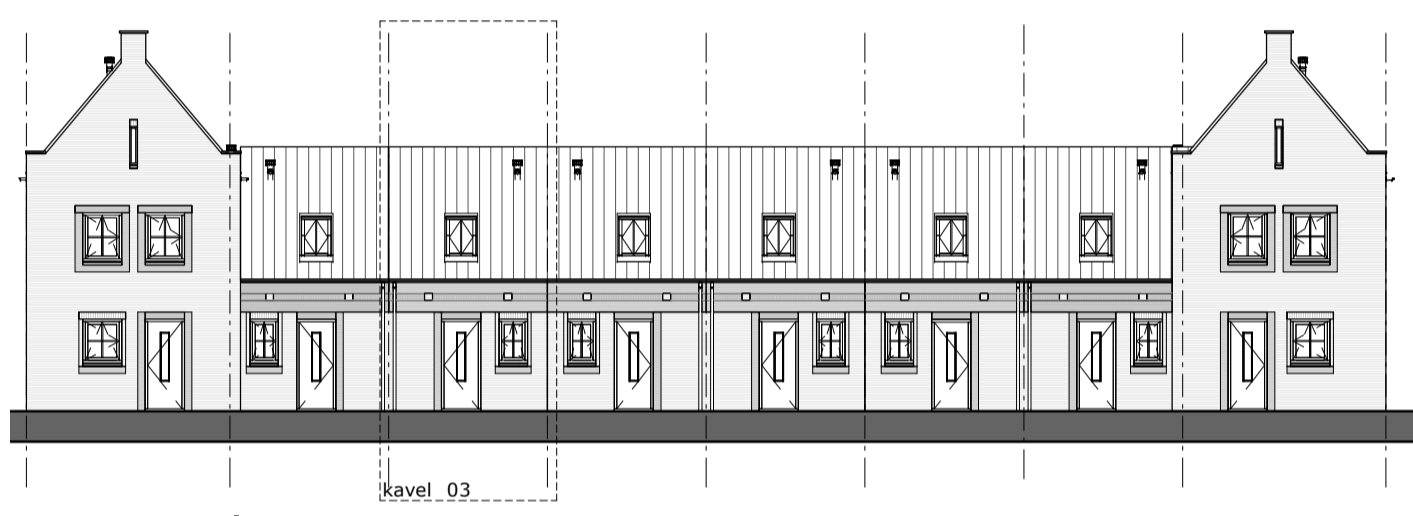


voorgevel
Kavel 03

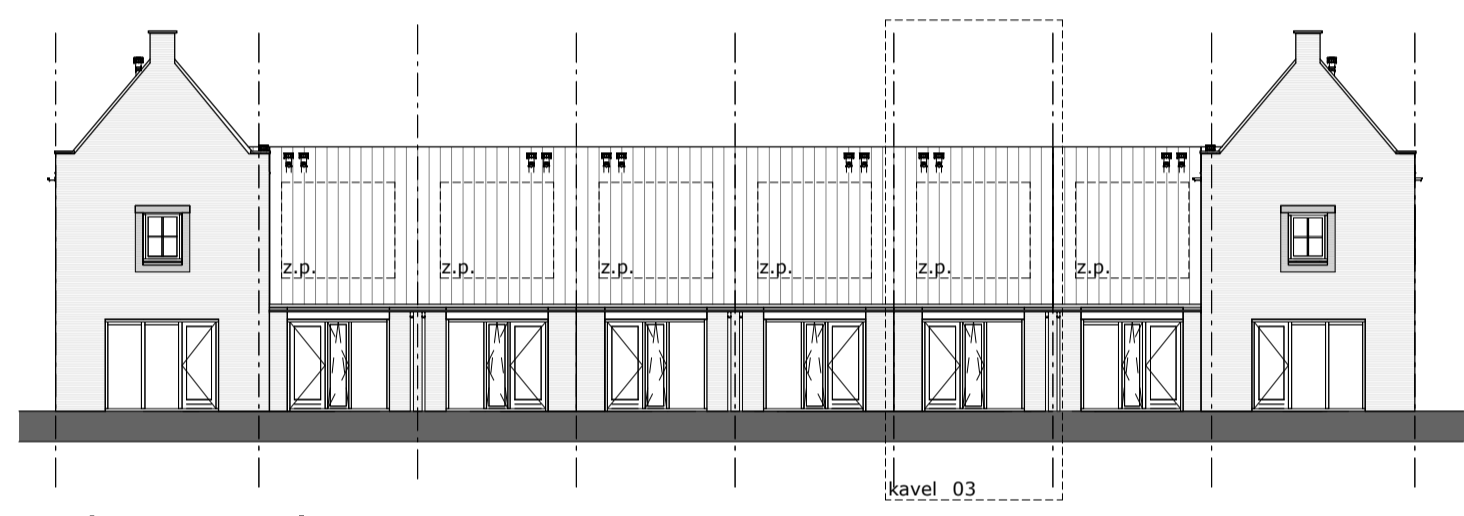


achtergevel
Kavel 03

RENVOOI:


	metselwerk baksteen		enkele contactdoos
	kalkzandsteen		dubbele contactdoos
	metal stud		enkelepole schakelaar
	niet dragende tussenwand		wisselschakelaar
	hemelwaterafvoer		loze leiding naar meterkast
	elektrische radiator		data aansluiting
	opstelplaats wasmachine		WLAN accespoint
	opstelplaats wasdroger		beldrukker
	opstelplaats zonnepanelen		plafondlichtpunt
	opstelruimte techniek		wandlichtpunt
	rookmelder		krijtstreepgebied
	circa maatvoering (in cm.)		
	schel		

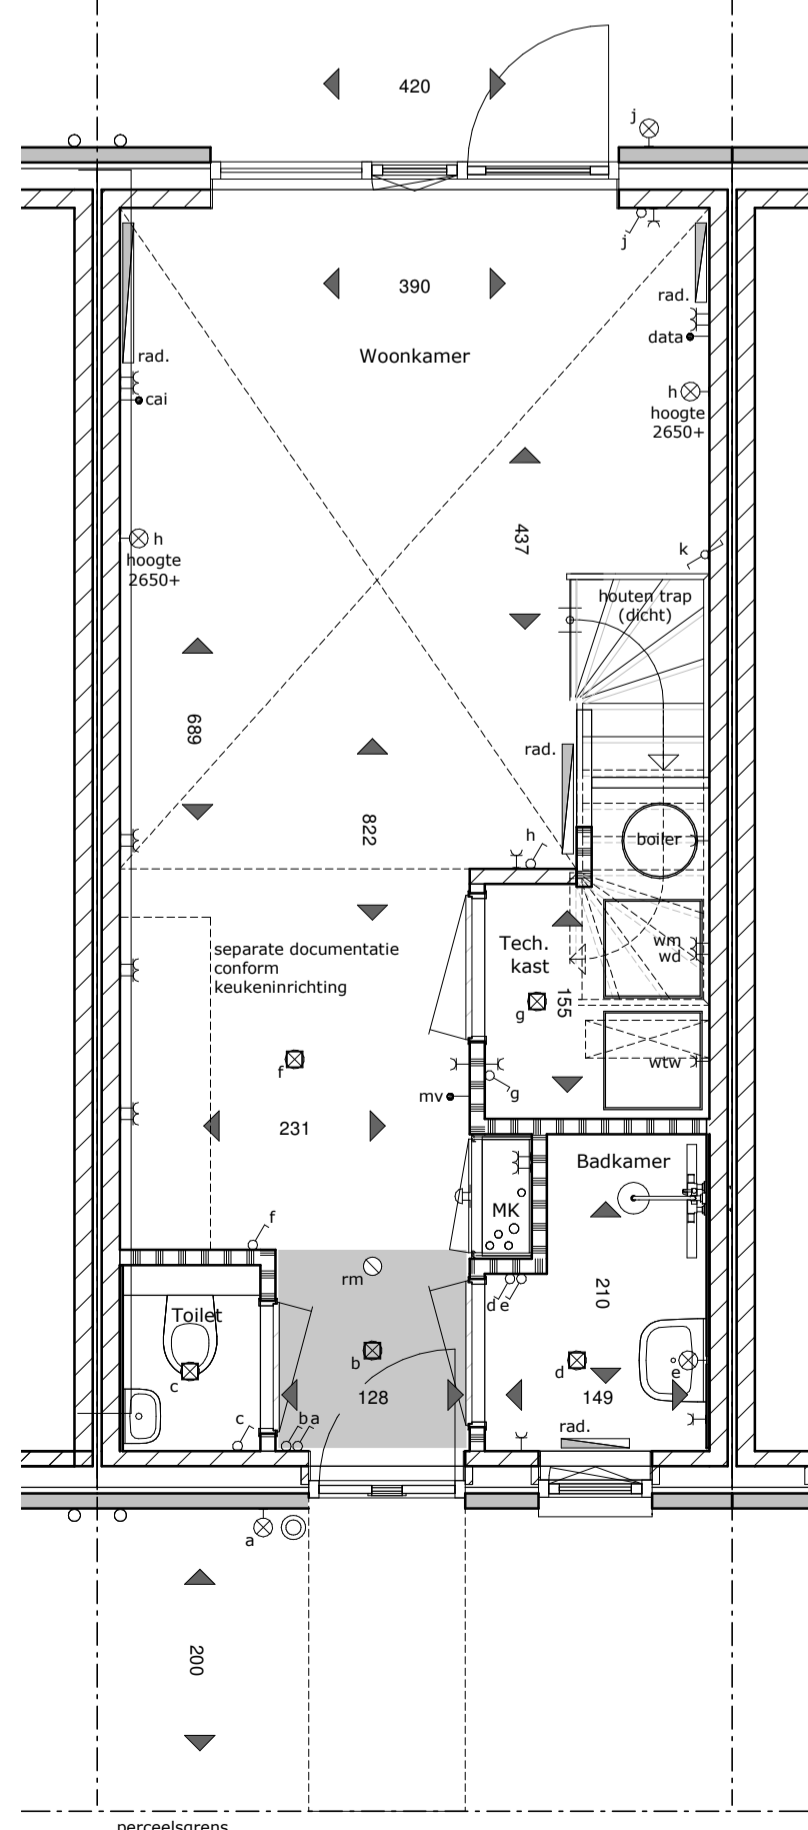

begane grond
1 : 50

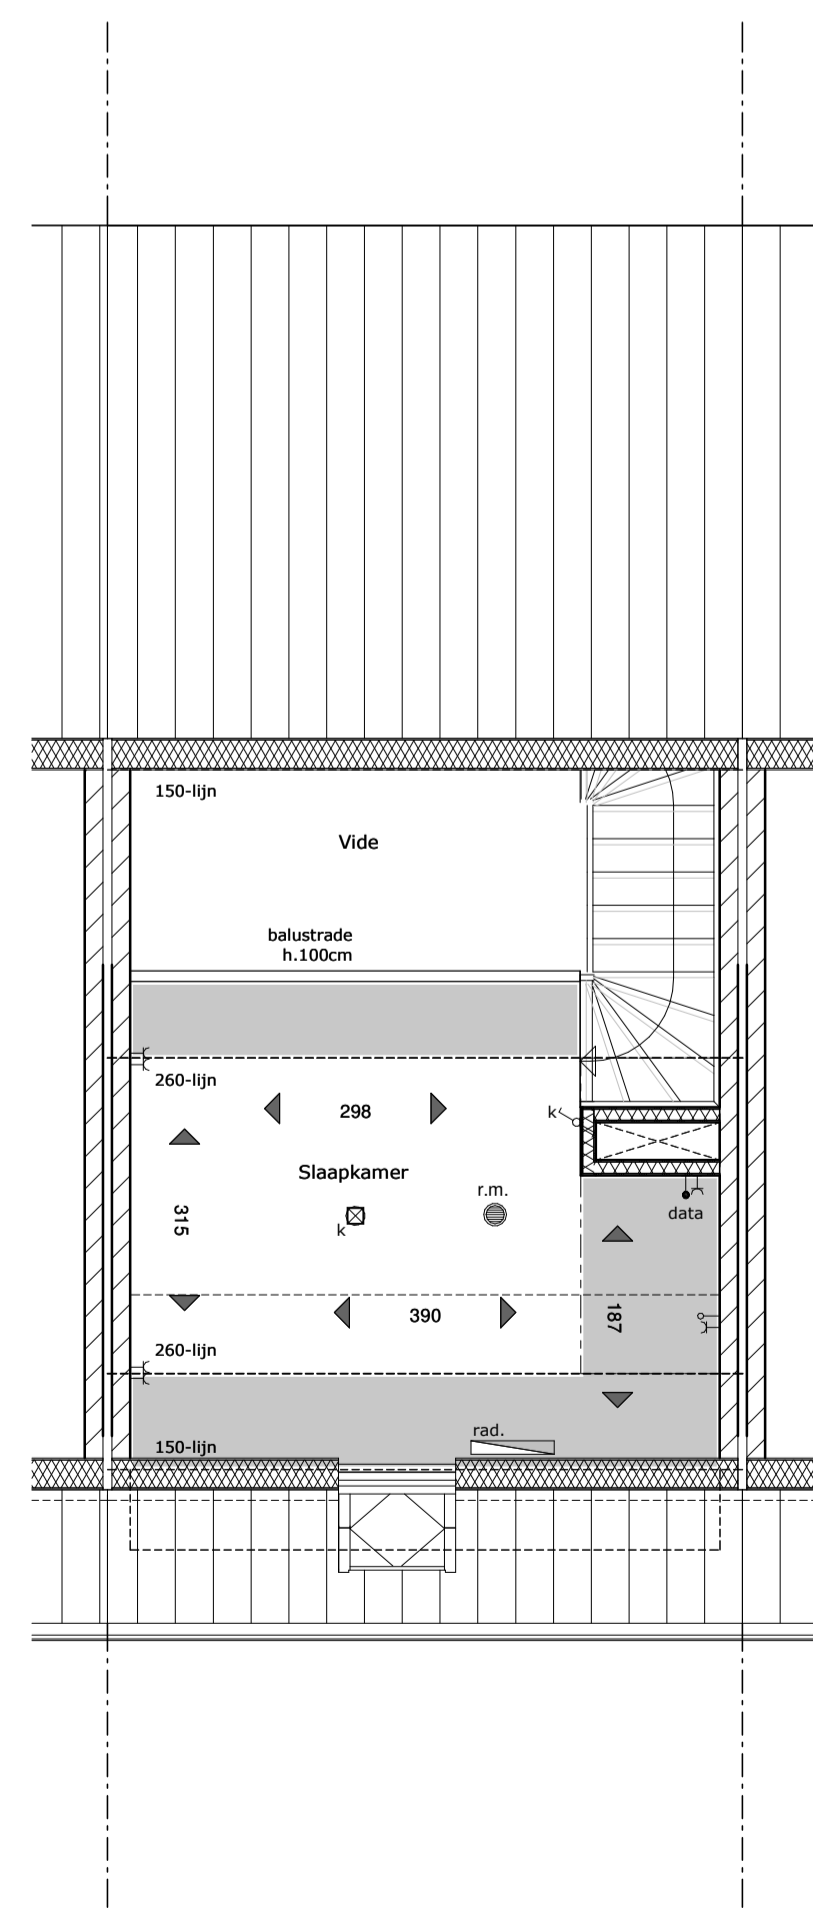

eerste verdieping
1 : 50

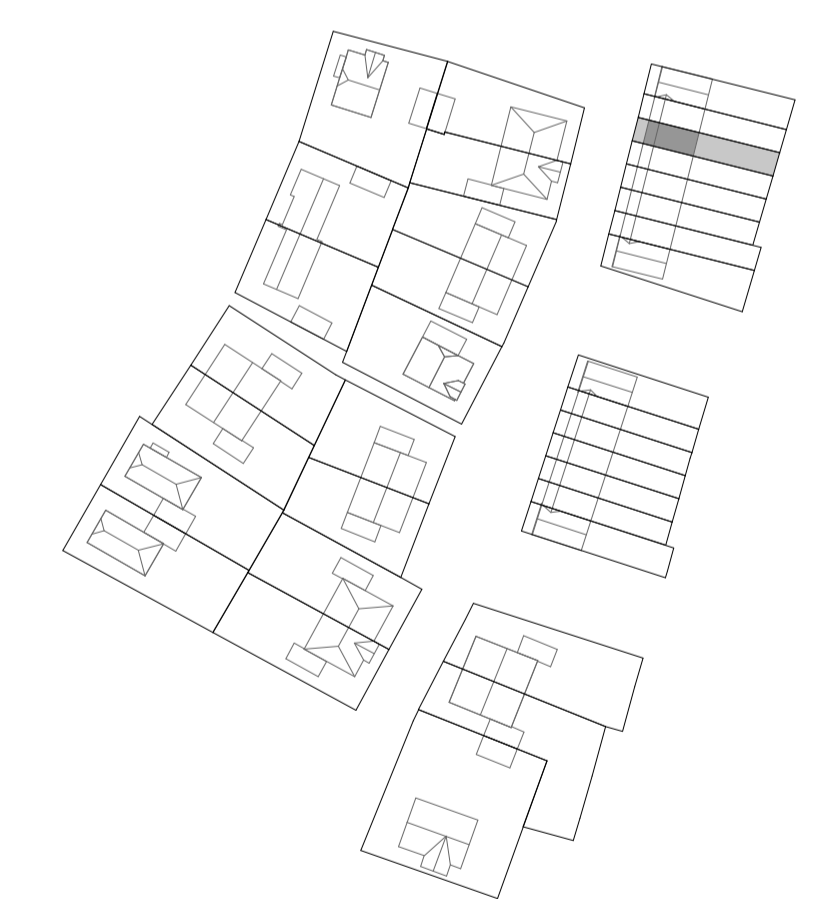

NUENEN-WEST
Woningen Bouwveld D



TYPE C
Kavel 03

DATUM:
15-01-2021
tekening
VK - B03

