



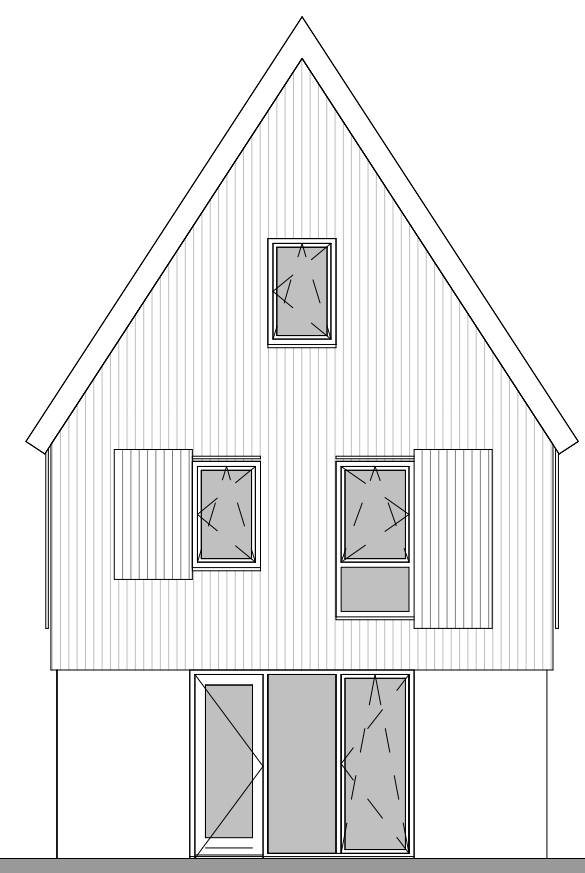


Voorgevel
1:100

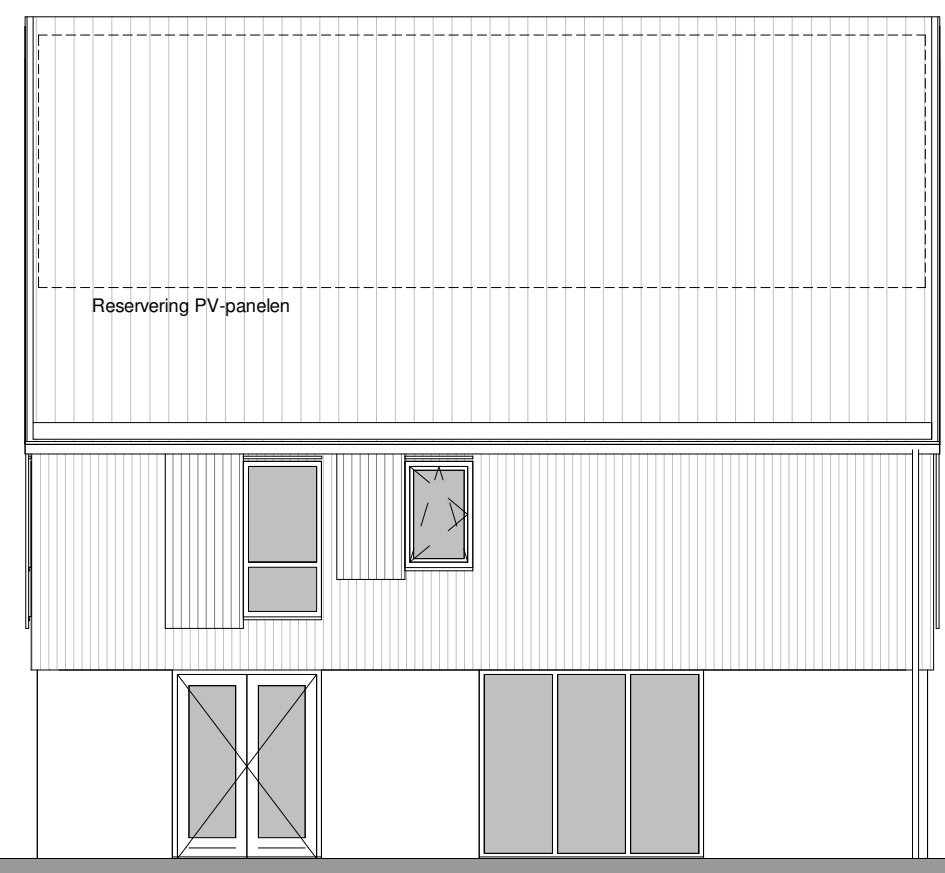


Rechterzijgevel
1:100




Achtergevel
1:100

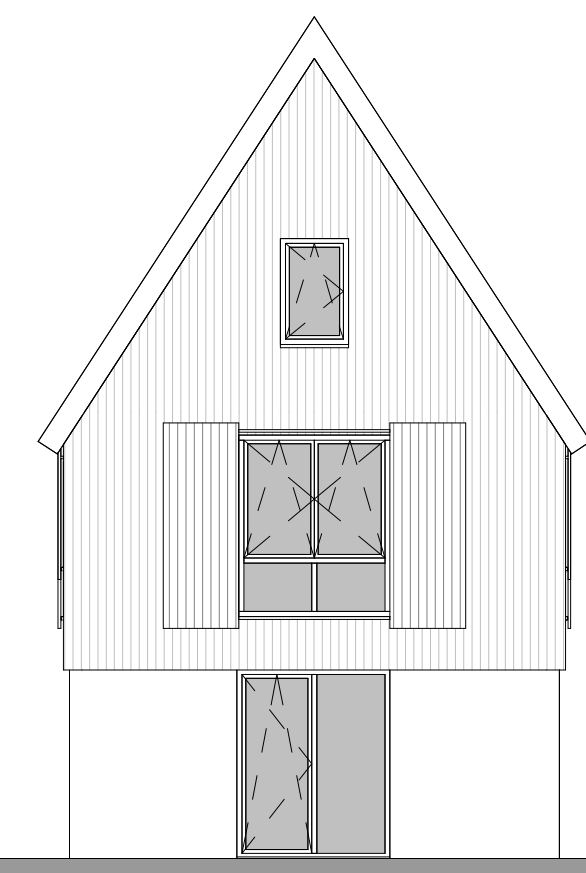

Linkerzijgevel
1:100

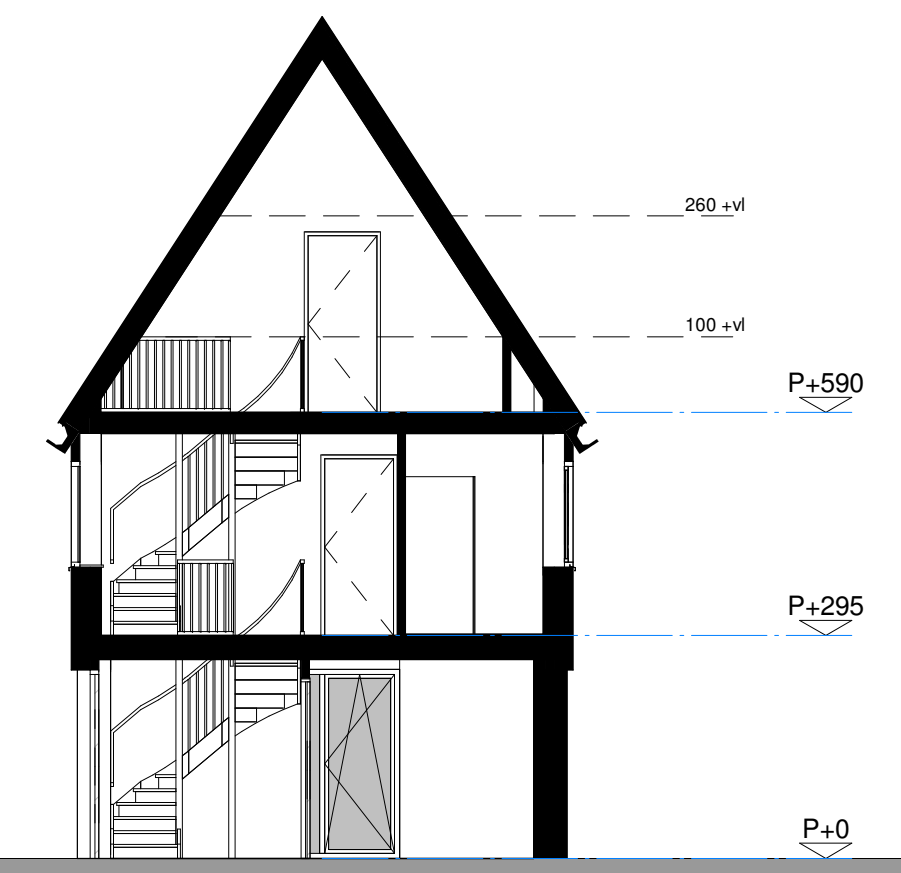


Doorsnede AA
1:100

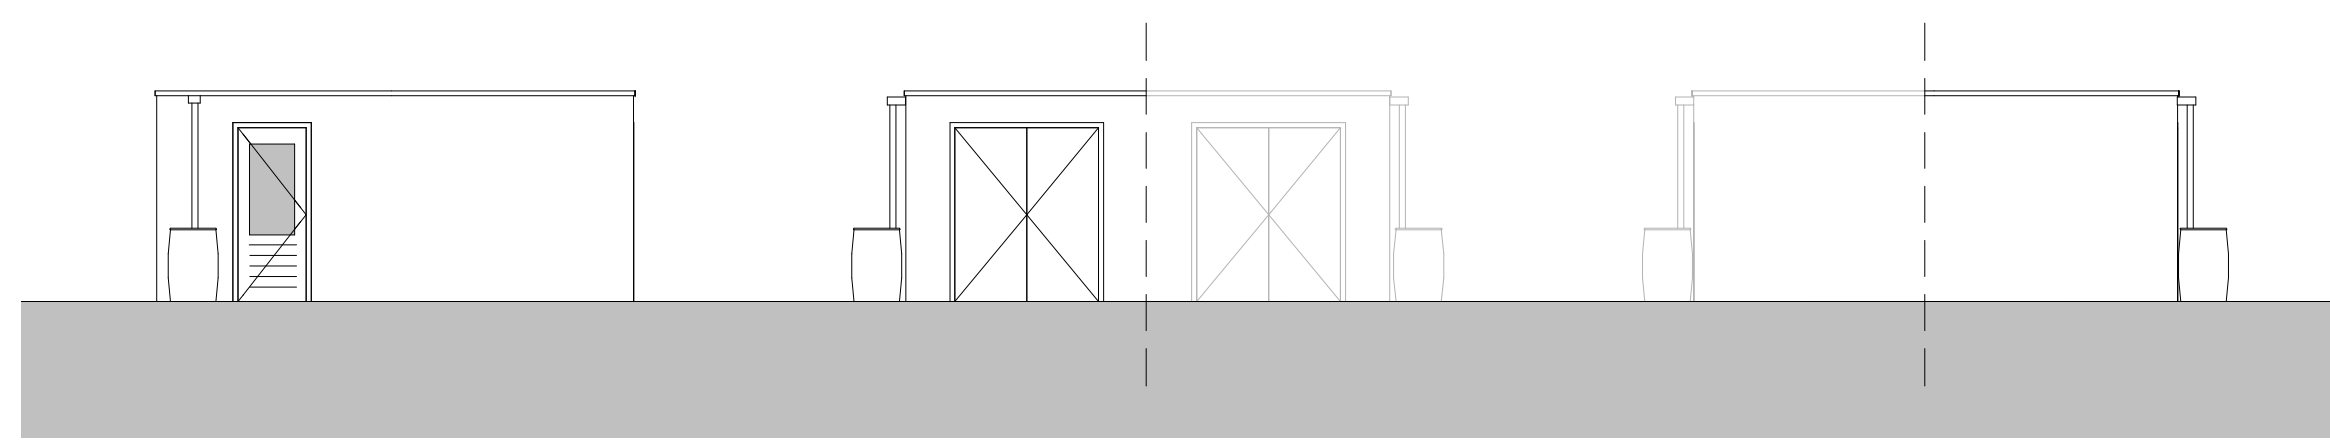

Linkerzijgevel
1:100

Voorgevel
1:100



Achtergevel
1:100

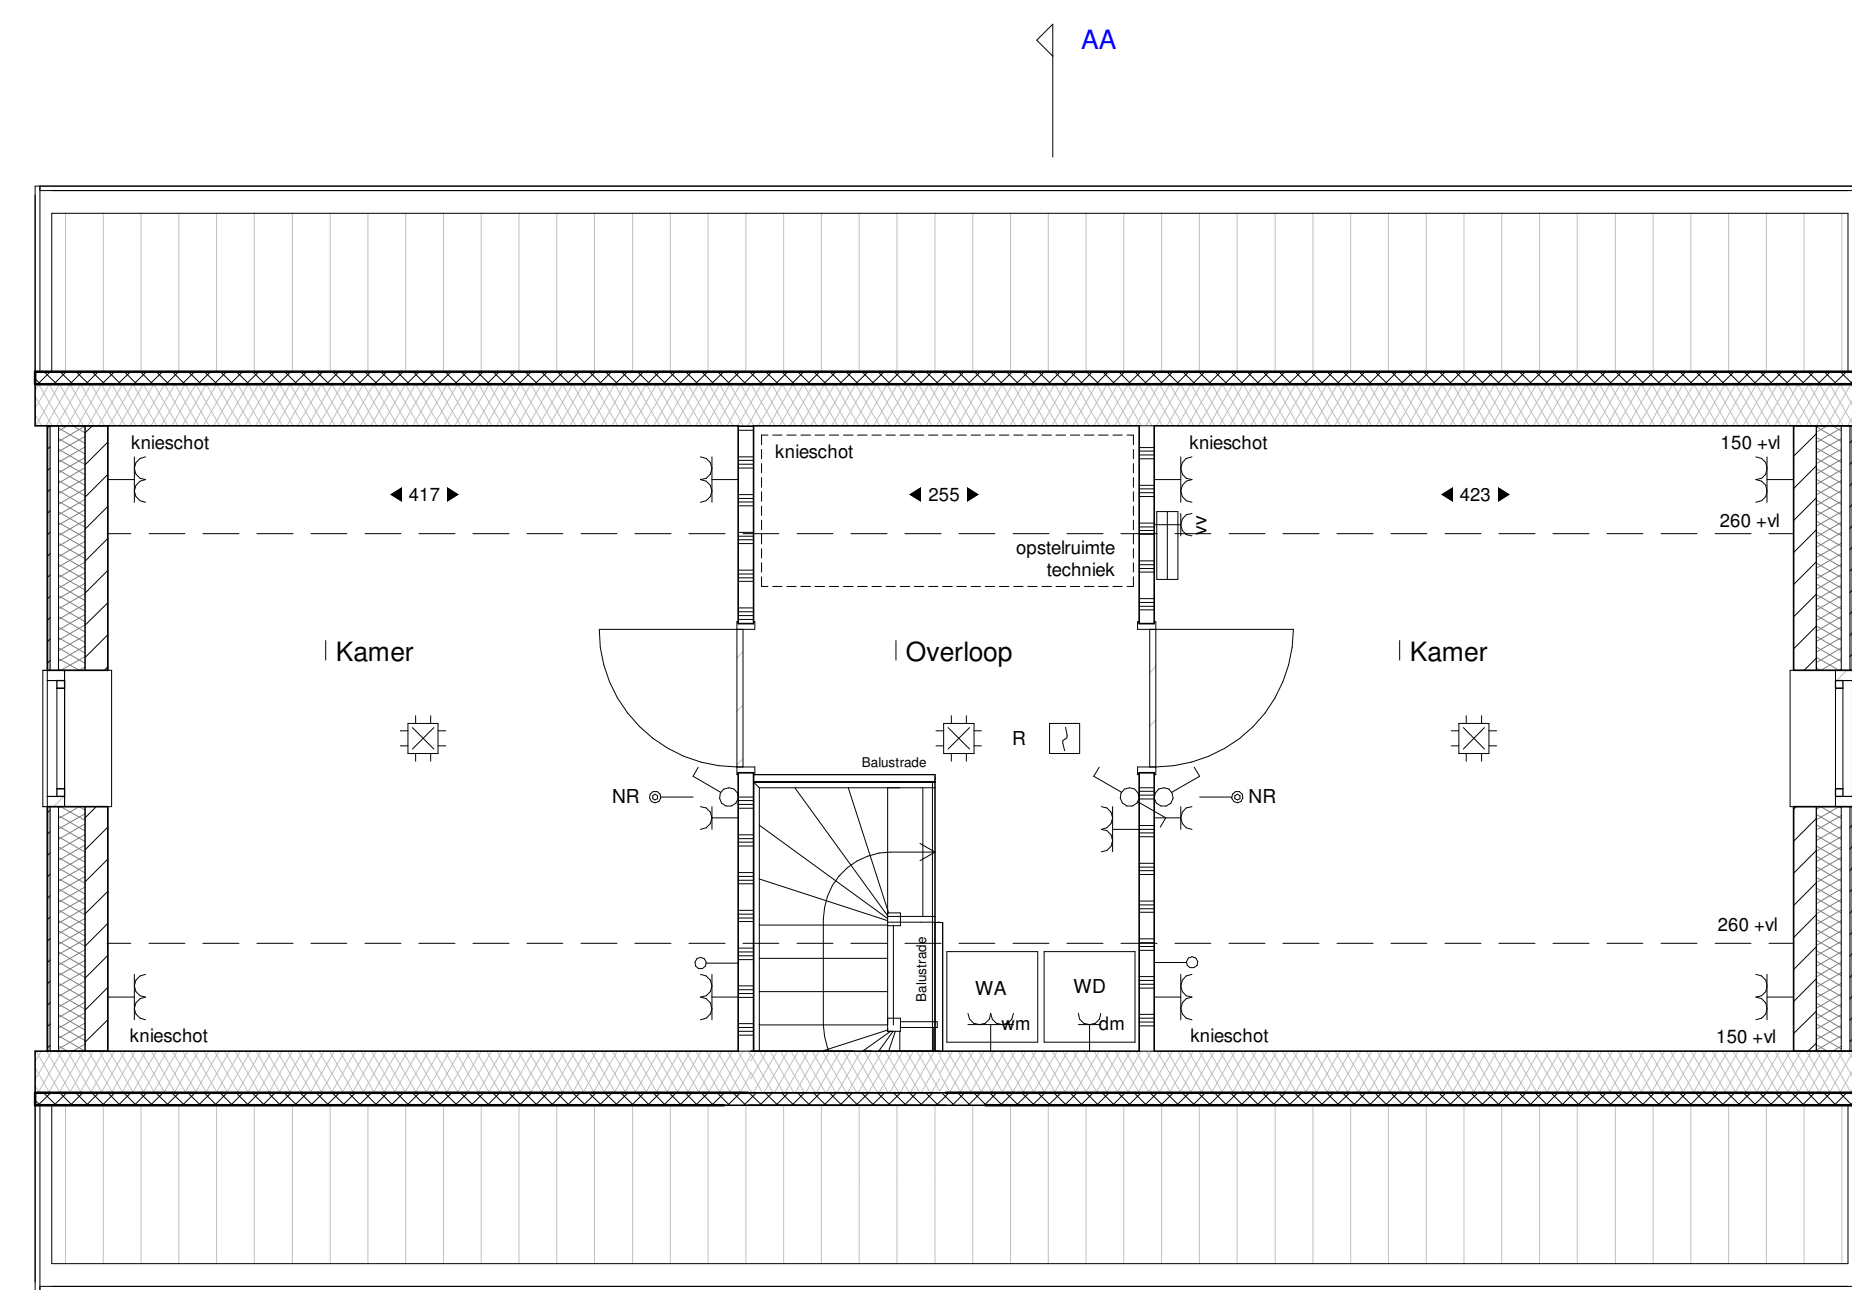


Tweede verdieping
1:100



Situatie
1:1000

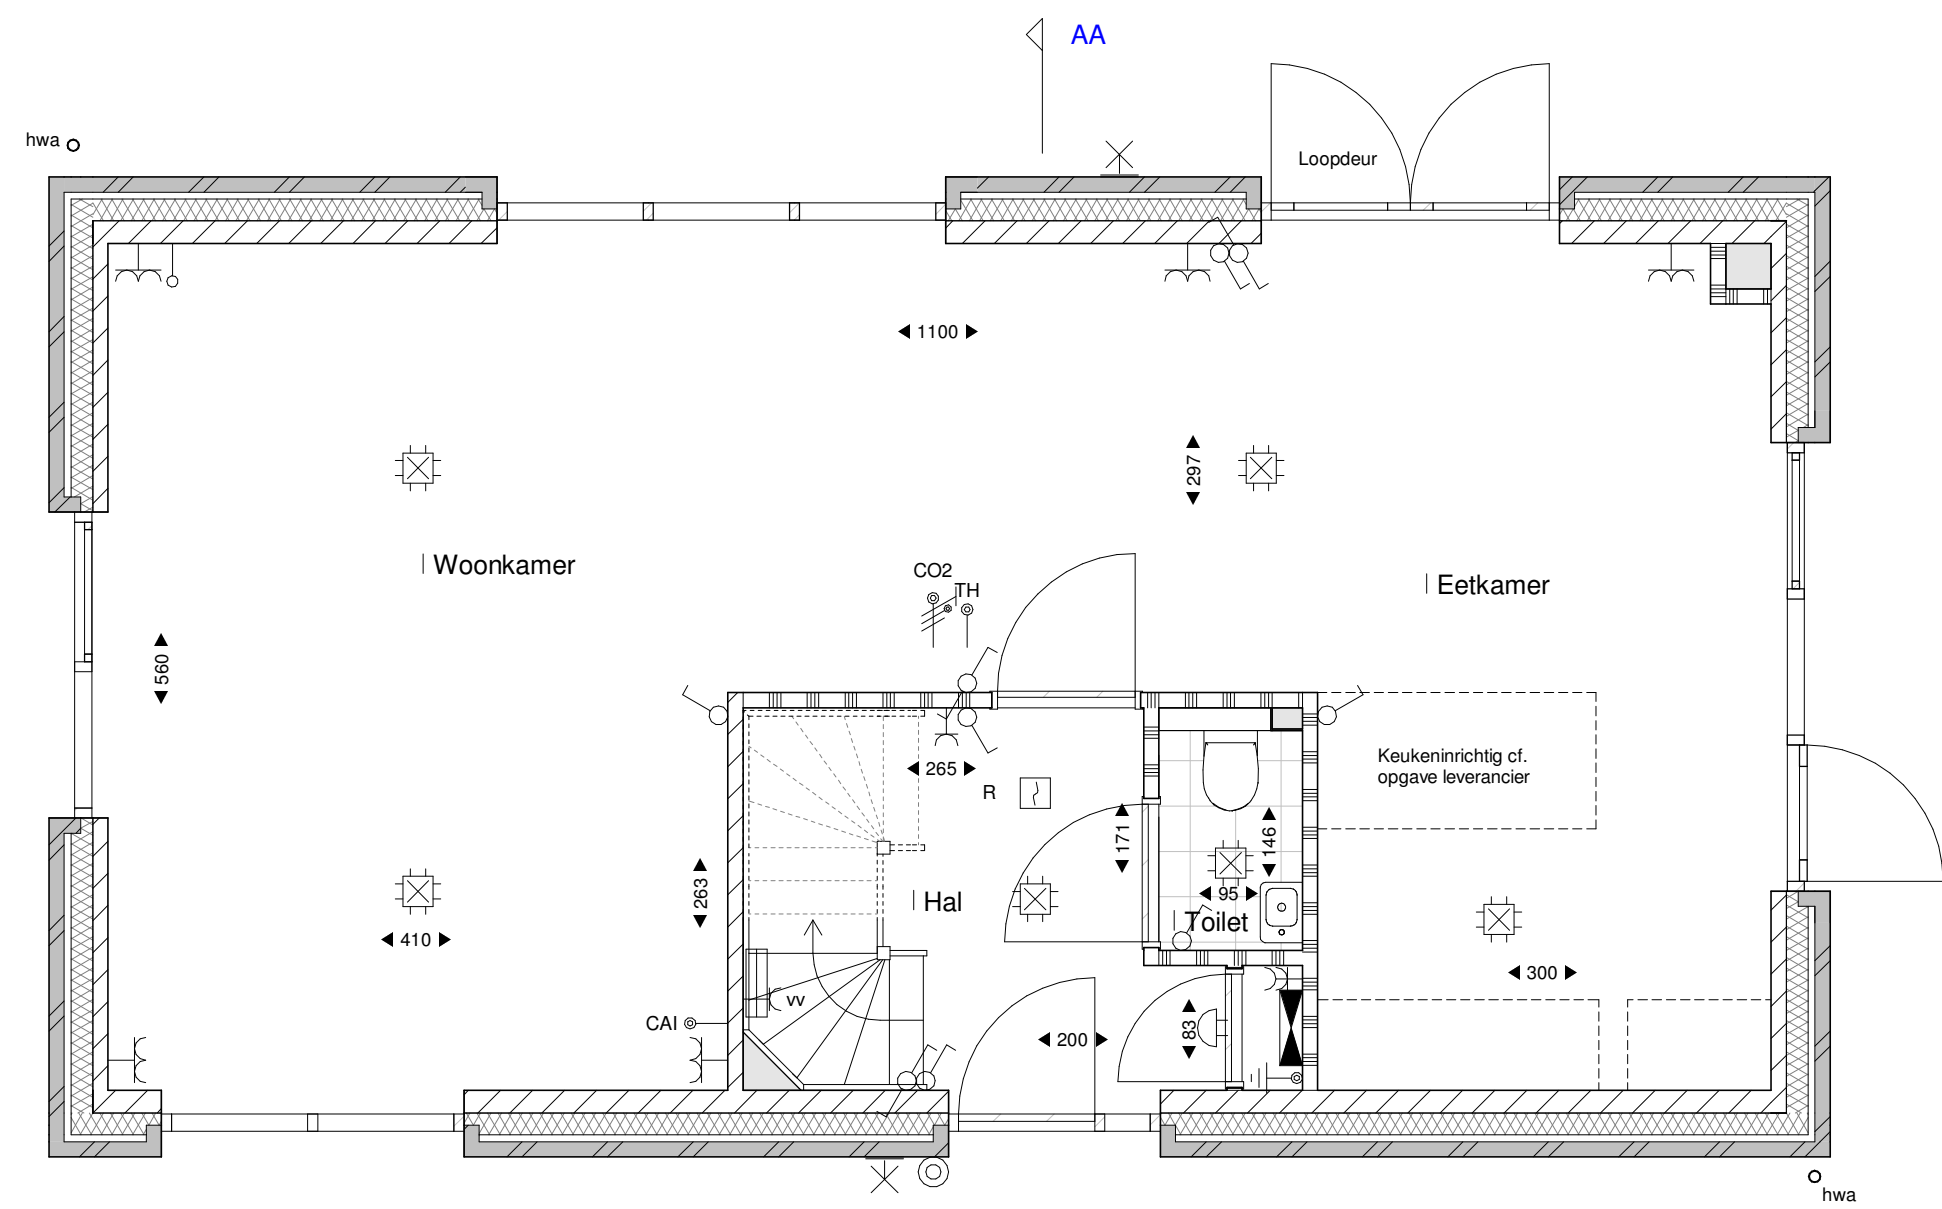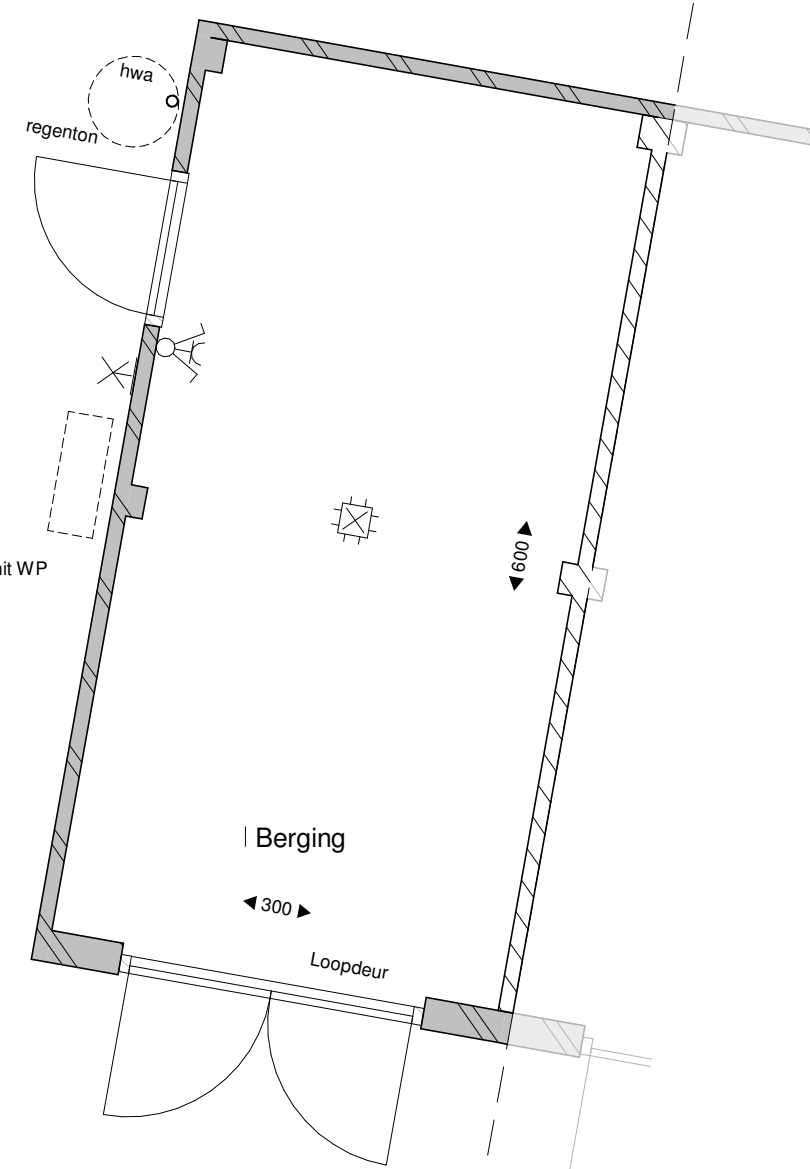

Bogane grond
1:100

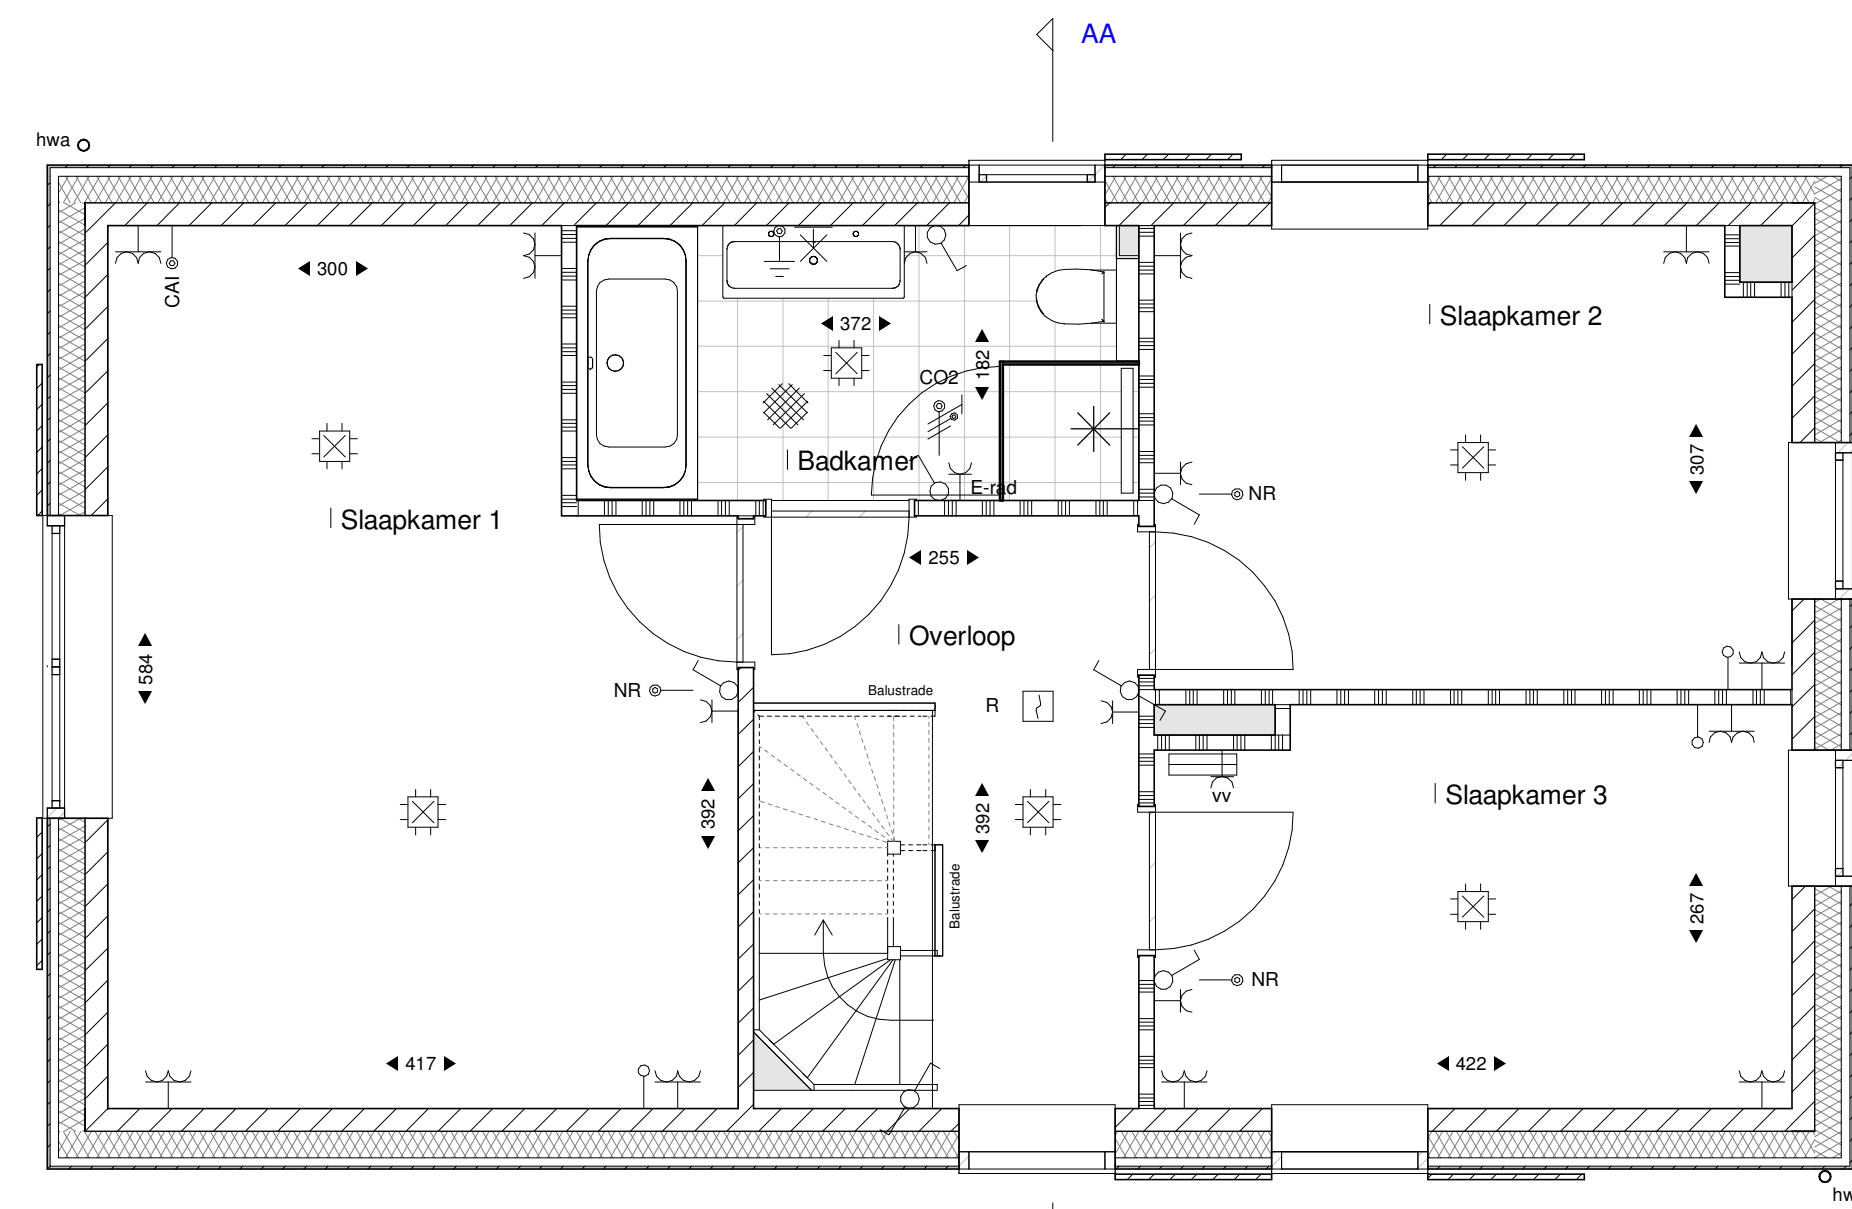

Eerste verdieping
1:100

Renvooi

Symbol	Omschrijving	Symbol	Omschrijving
[Symbol]	Metselwerk baksteen	[Symbol]	Druknop
[Symbol]	Gevelbepanning	[Symbol]	Melder, rook, optisch
[Symbol]	Isolatie	[Symbol]	Schakelaar, 1-polig
[Symbol]	Lichte scheidingwand	[Symbol]	Schakelaar, wasel
[Symbol]	Kalkzandsteen	[Symbol]	Thermostaat
[Symbol]	Kanalen-schacht	[Symbol]	Bediening ventilatie
[Symbol]	hemelwaterafvoer	[Symbol]	Thermostaat vloerverwarming
[Symbol]	Aansluitpunt, bedraad	[Symbol]	Verdeler vloerverwarming
[Symbol]	Aansluitpunt niet bedraad	[Symbol]	Elektrische radiator
[Symbol]	Aardingspunt	[Symbol]	Verdeelinrichting
[Symbol]	Aardmat	[Symbol]	Positie wasmachine/droger
[Symbol]	Wandrichtpunt, zonder armatuur	[Symbol]	Opstelruimte techniek
[Symbol]	Stel		
[Symbol]	Centraaldoos met lichtpunt		
[Symbol]	Contactdoos 1-voudig geaard		
[Symbol]	Contactdoos 2-voudig geaard		
[Symbol]	Contactdoos 2-voudig geaard		

Voor groenvoorzieningen op het kavel zie:
 - Tekening Hagen en bodembedekkers
 - Tekening Natuurinclusief voorzieningen bomen en klimplanten



Nuunen-West,
Panakkers-Zuid
Type B
Kavel 17

Datum
06-08-2022
Schaal
1:50 / 1:100
Tekeningnummer
VK.B.17