


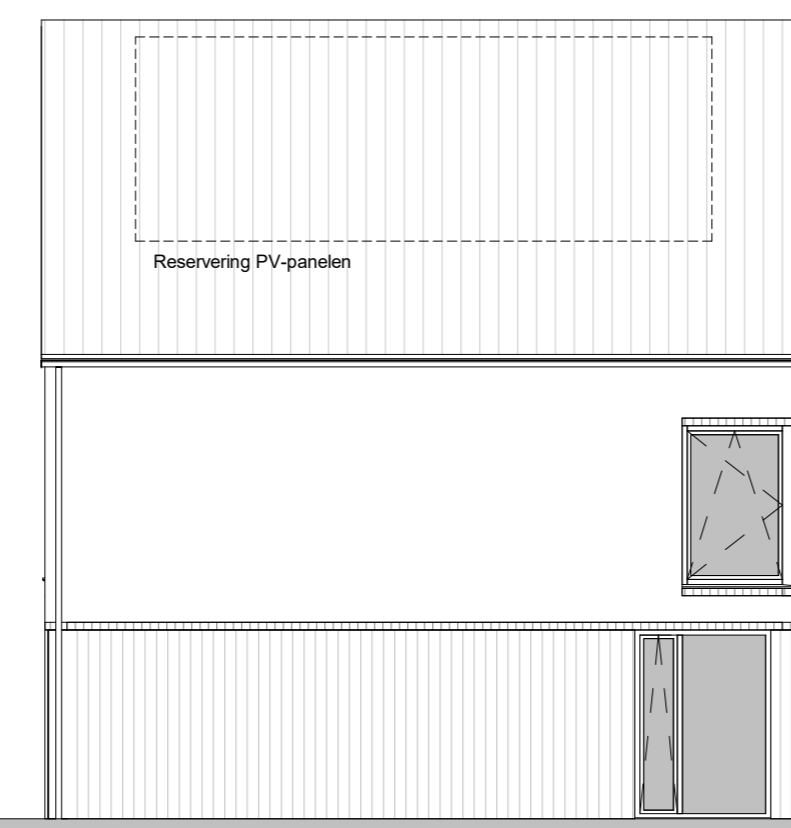


Voorgevel
1:100




Linkerzijgevel
1:100



Achtergevel
1:100

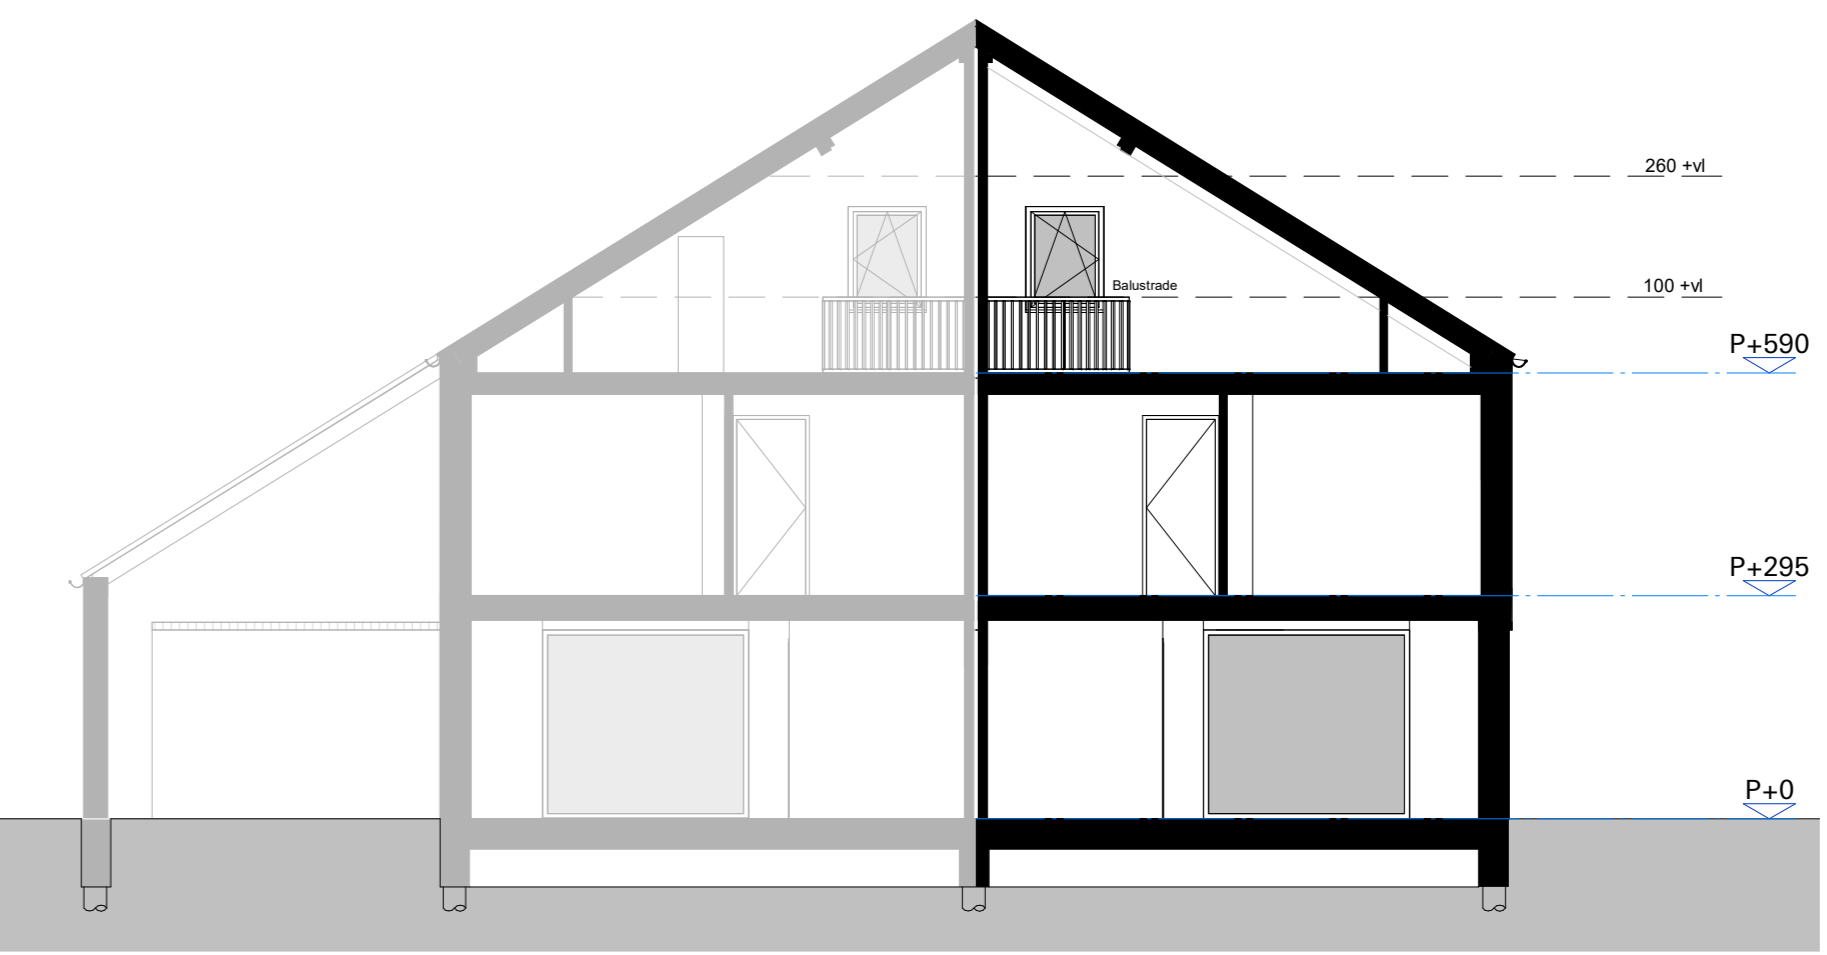

Doorsnede
1:100

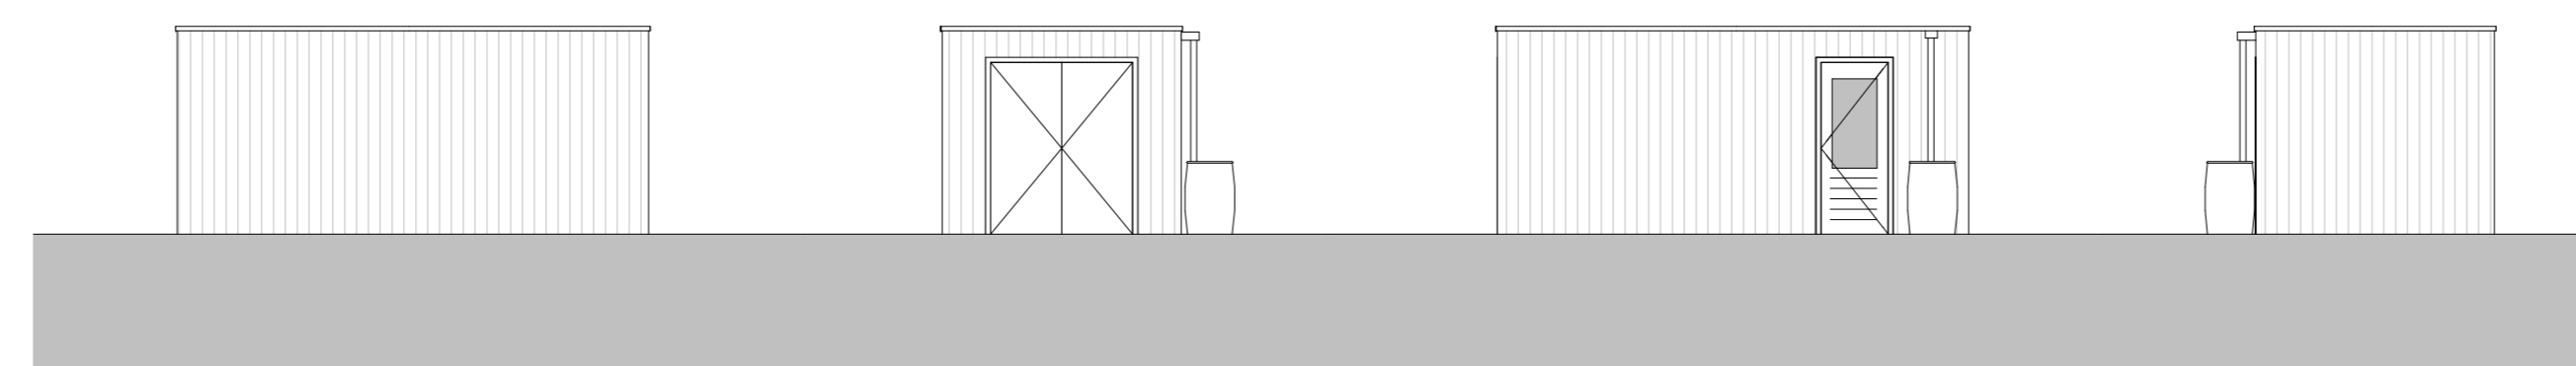

Linkerzijgevel
1:100


Voorgevel
1:100

Rechterzijgevel
1:100


Achtergevel
1:100




Situatie
1:1000

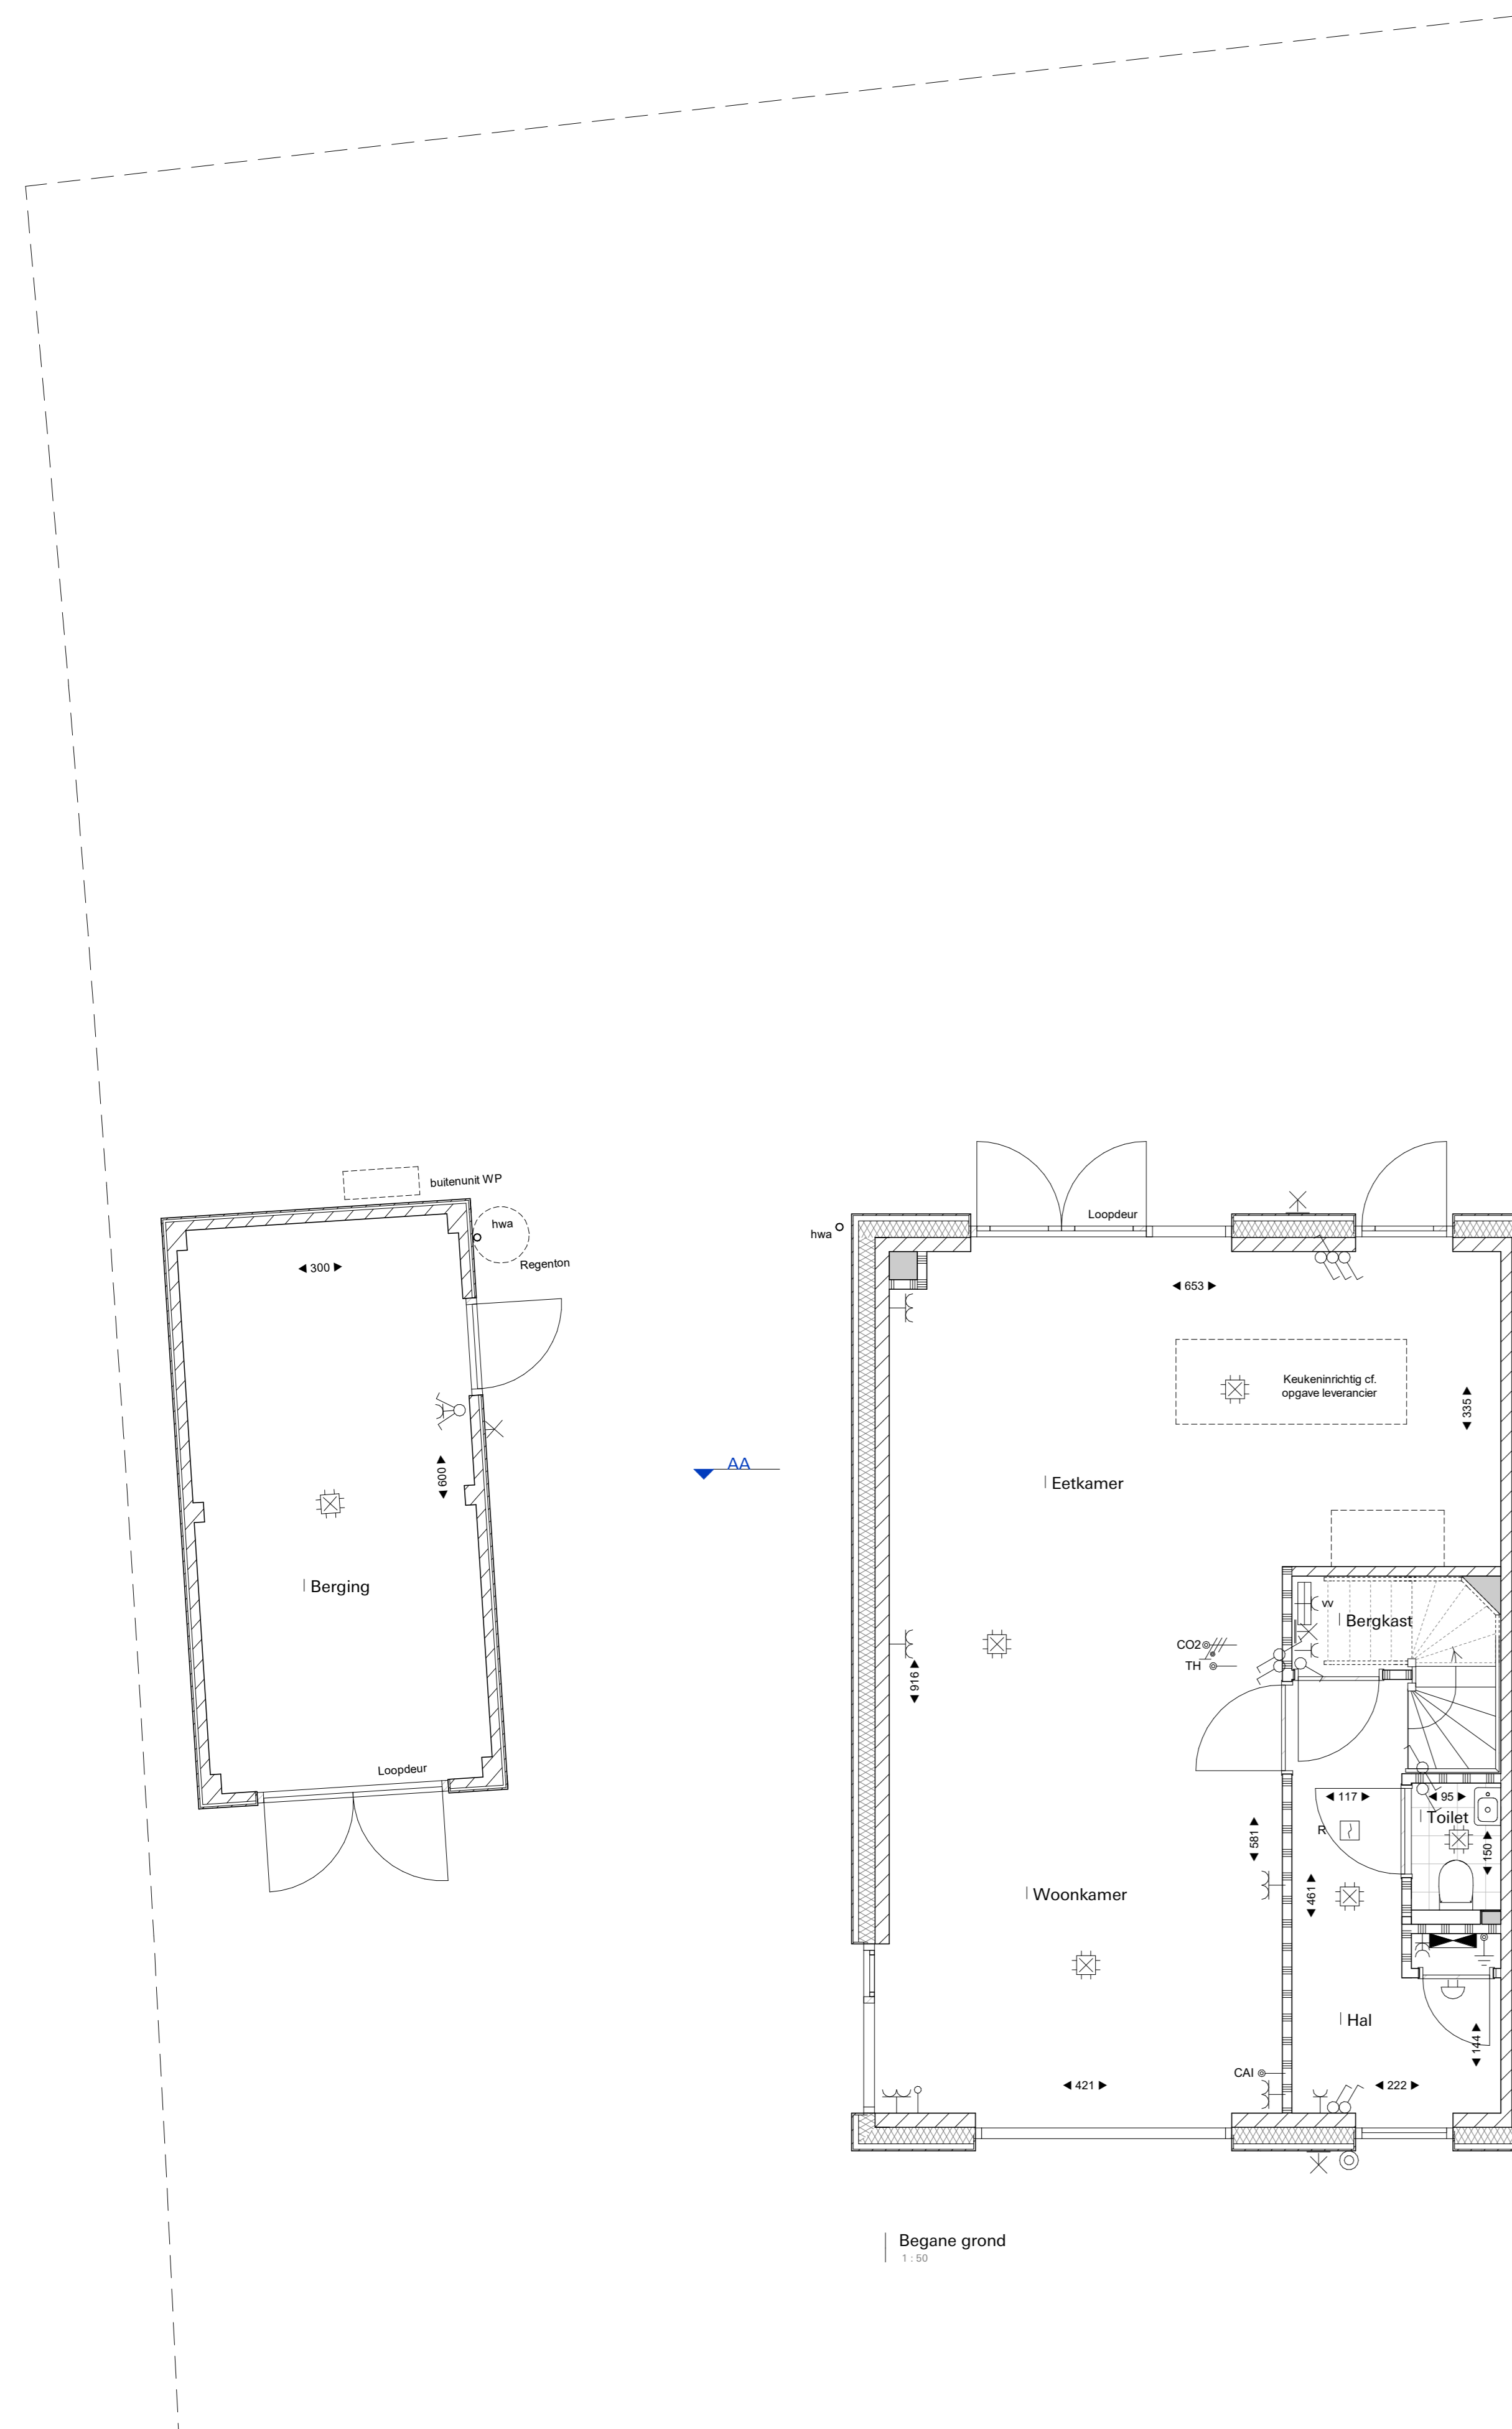

Begane grond
1:50

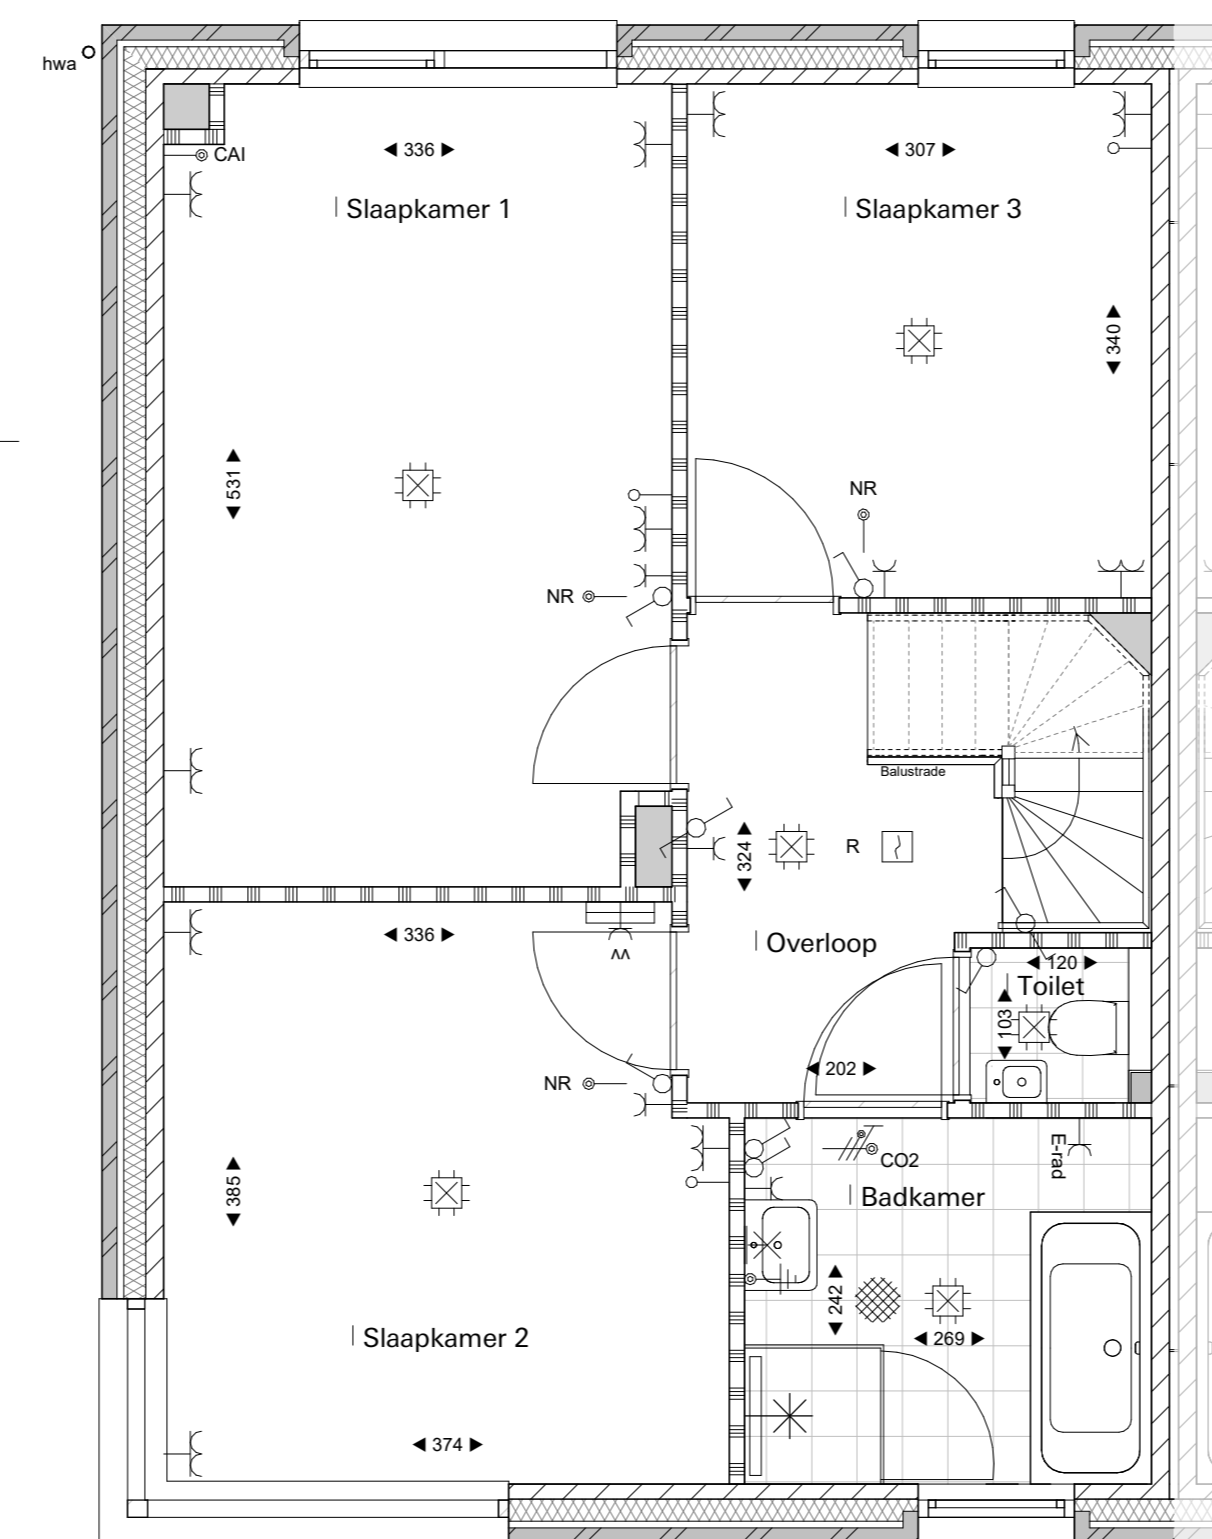

Eerste verdieping
1:50

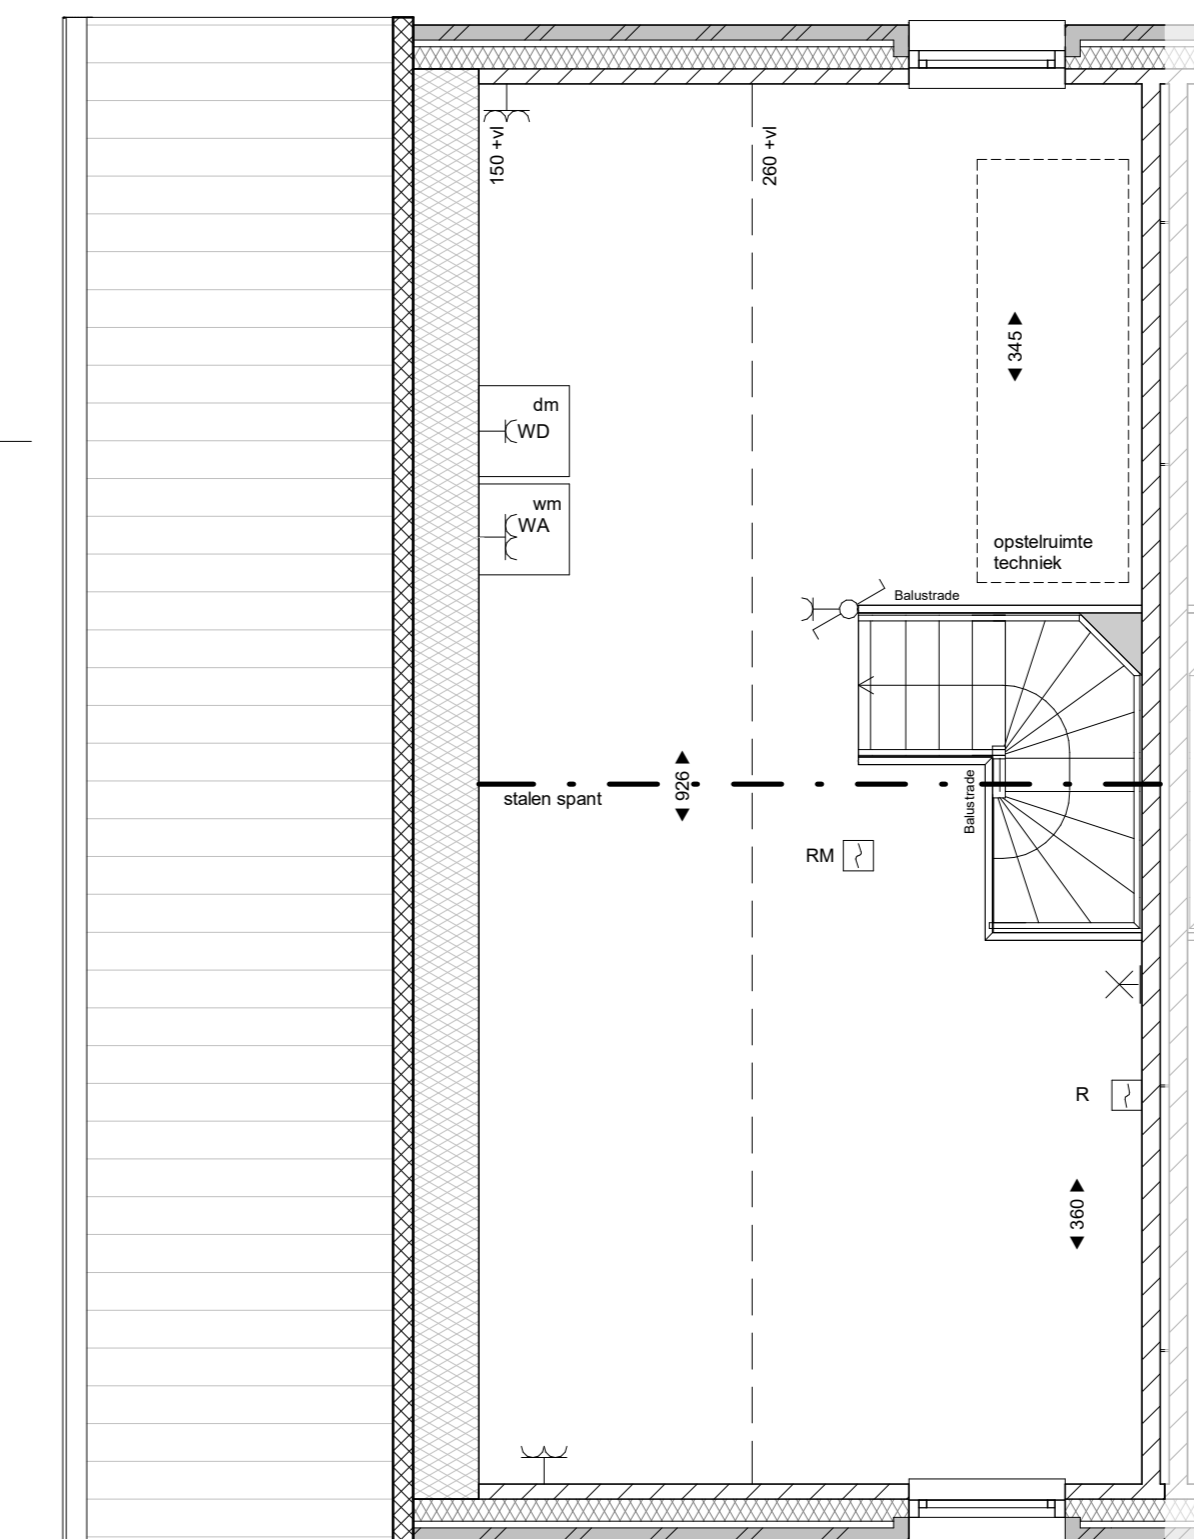

Tweede verdieping
1:50

Renvooi

Symbol	Omschrijving	Symbol	Omschrijving
[Symbol]	Metselwerk baksteen	[Symbol]	Drukknop
[Symbol]	Gewelbestrimming	[Symbol]	Melder, rook, optisch
[Symbol]	Isolatie	[Symbol]	Schakelaar, 1-poolig
[Symbol]	Lichte scheidingwand	[Symbol]	Schakelaar, wissel
[Symbol]	Kalkzandsteen	[Symbol]	Thermostaat
[Symbol]	Kanalschacht	[Symbol]	Bediening ventilatie
[Symbol]	Nietwaterafvoer	[Symbol]	Thermostaat vloerverwarming
[Symbol]	Aansluitpunt bedraad	[Symbol]	Verdelers vloerverwarming
[Symbol]	Aansluitpunt niet bedraad	[Symbol]	Elektrische radiator
[Symbol]	Aardingspunt	[Symbol]	Verdeelinrichting
[Symbol]	Aardmat	[Symbol]	Positie wasmachine/droger
[Symbol]	Wanddichtpunt, zonder armatuur	[Symbol]	Opstelruimte techniek
[Symbol]	Bel		
[Symbol]	Centraaldoos met lichtpunt		
[Symbol]	Contactdoos 1-voudig geaard		
[Symbol]	Contactdoos 2-voudig geaard		
[Symbol]	Contactdoos 2-voudig geaard		

Voor groenvoorzieningen op het kavel zie:
 - Tekeninglagen en bodembedekkers
 - Tekening Natuurinruisef voorzieningen bomen en klimplanten



Nuunen-West,
Panakkers-Zuid
Type D1
Kavel 12

Datum
06-08-2022

Schaal
1:50 / 1:100

Tekeningnummer
VK.D1.12