


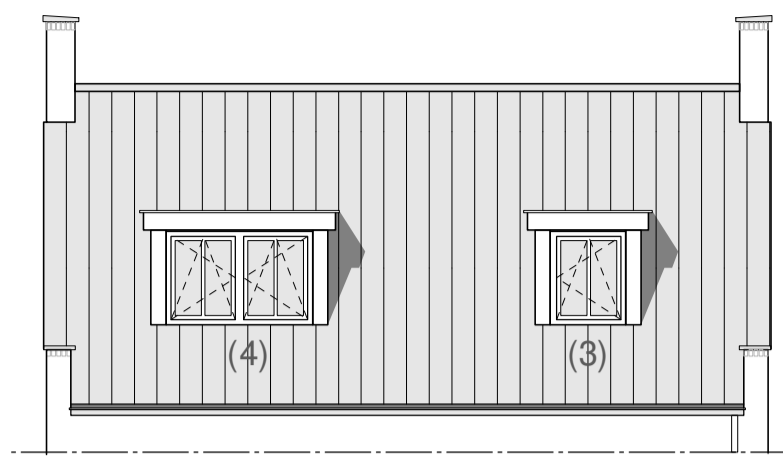


Achtergevel

Zijgevel



Zijgevel

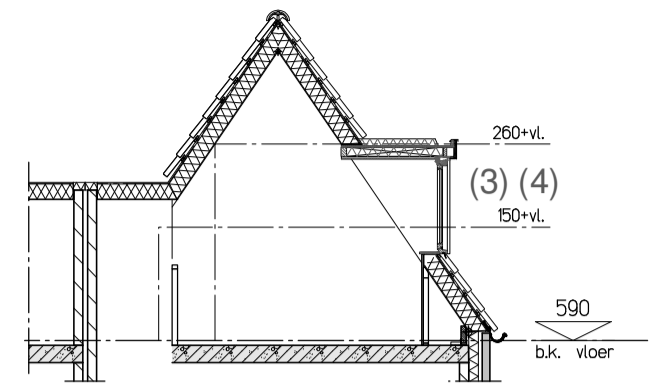


Doorsnede tweede verdieping

OPTIES


- (1) Uitbouw woonkamer c.a. 180cm
- (2) Kamer op tweede verdieping
- (3) Dakkapel inwendig c.a. 100cm
- (4) Dakkapel inwendig c.a. 194cm

De getekende opties zijn mogelijk bij alle bouwnummers type P en P gespiegeld

Afhankelijk van de keuze en positie dakkapel, mogelijk aanpassing van de positie van de zonnepanelen noodzakelijk

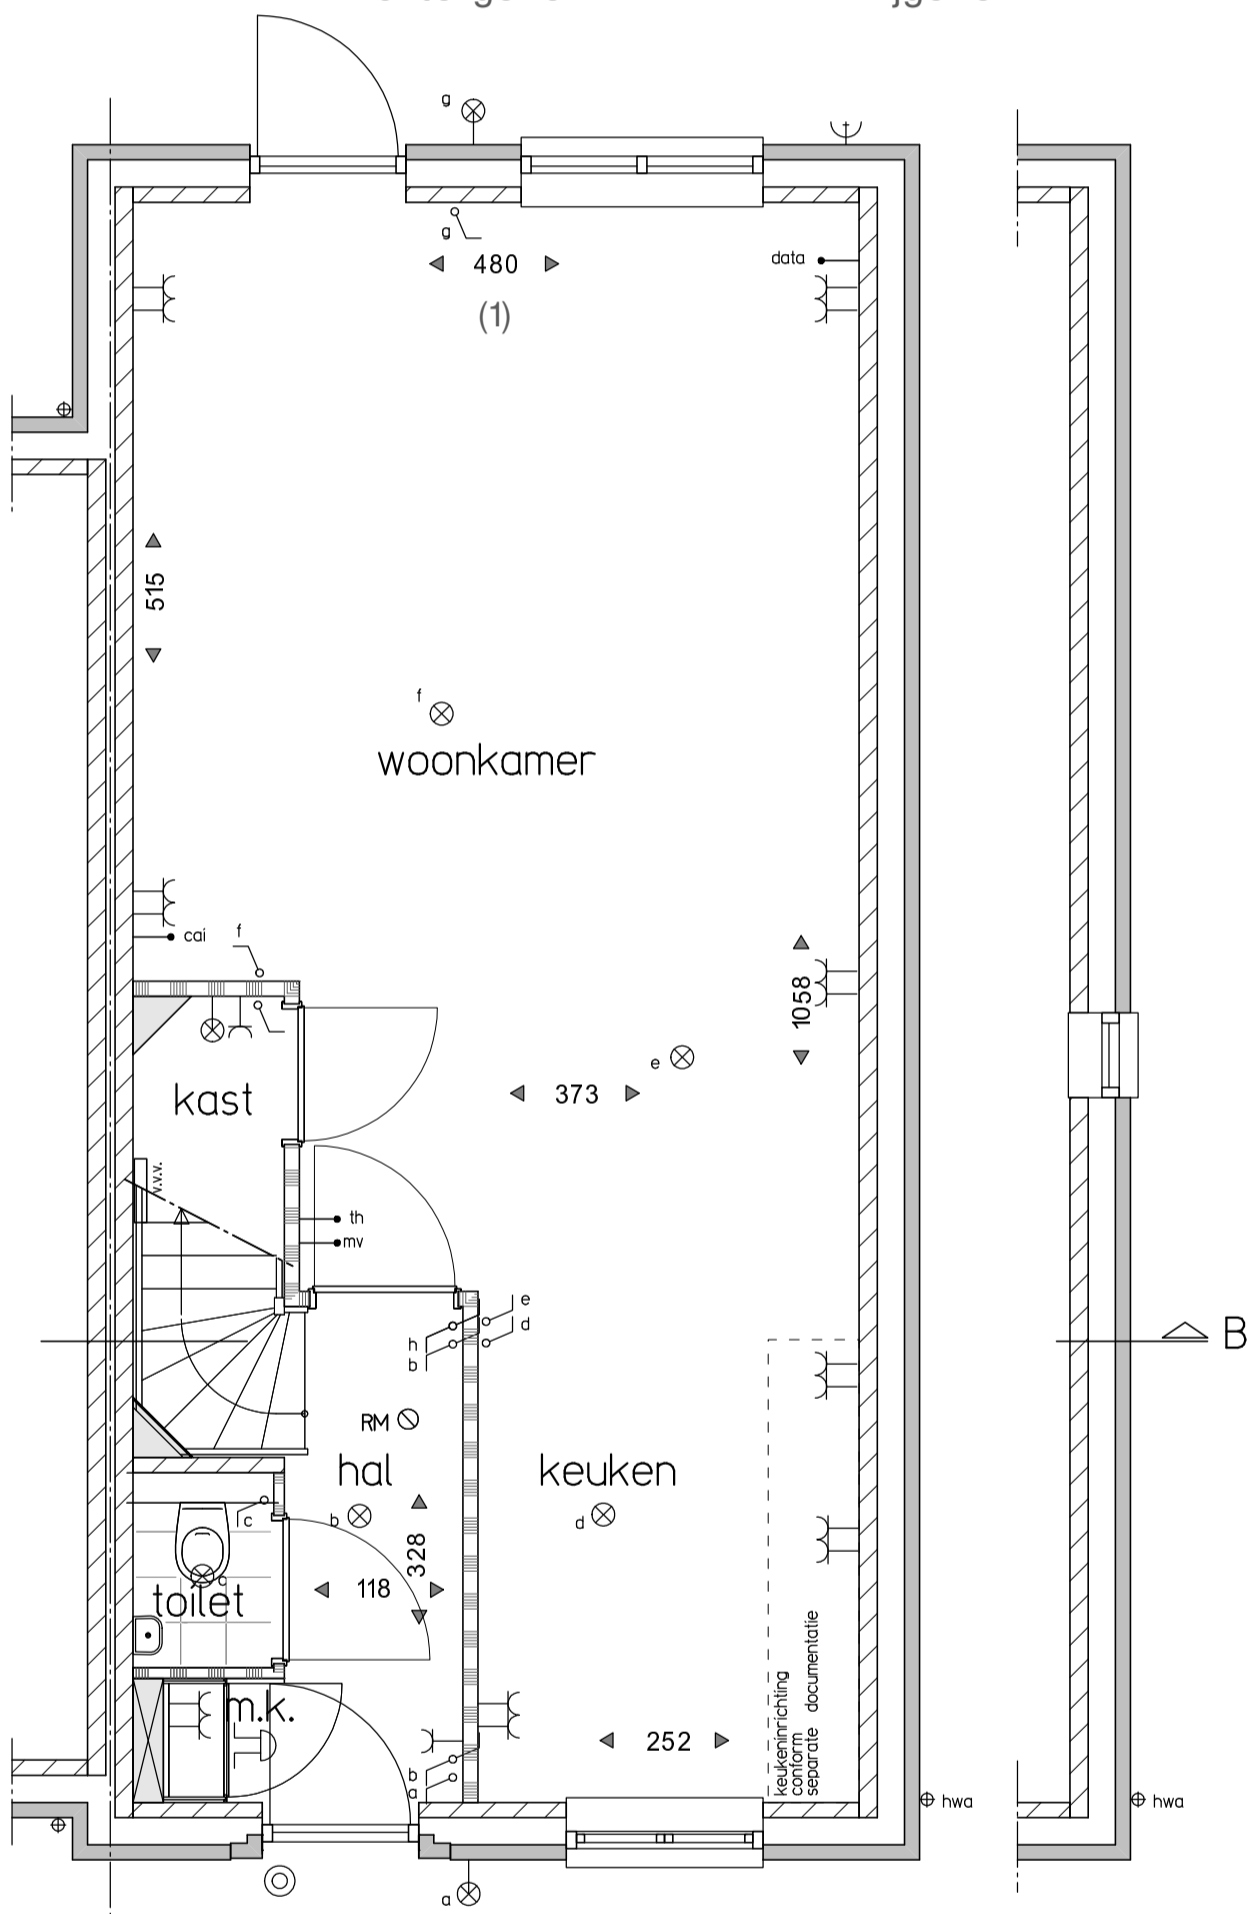

Begane grond - Uitbouw woonkamer c.a. 180cm (1)

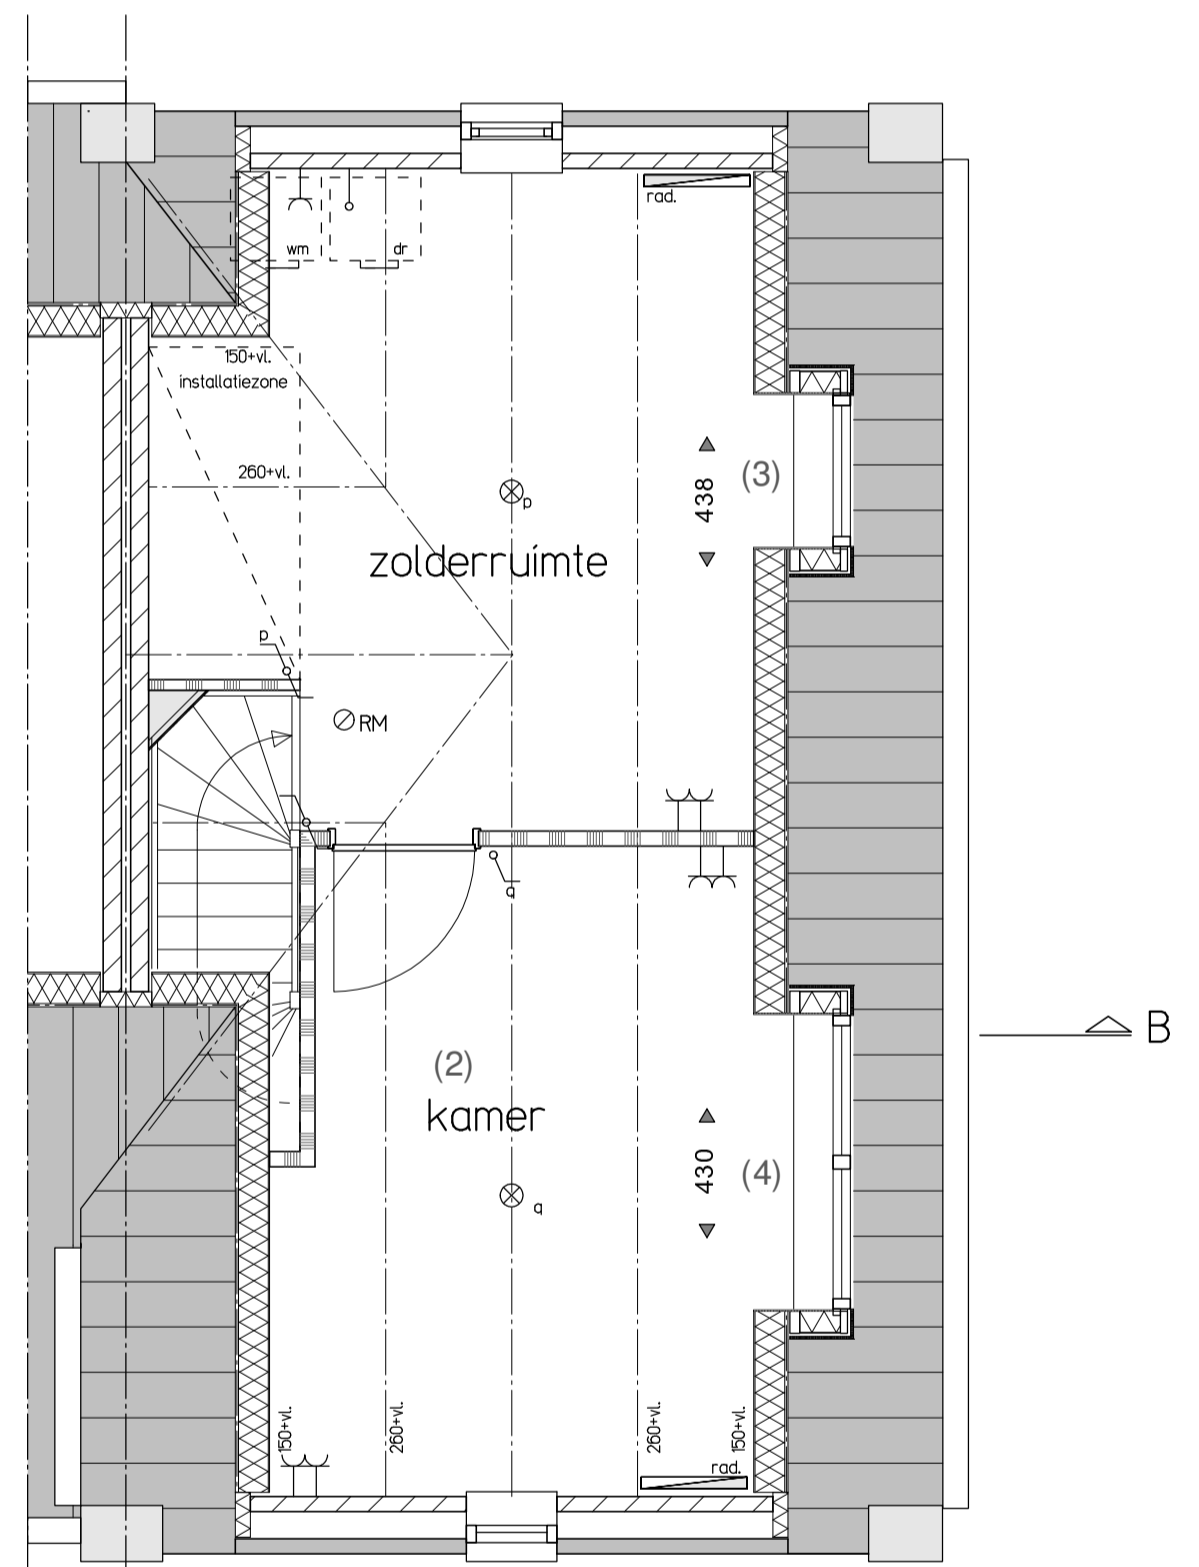

Tweede verdieping

RENVOOI:

	metselwerk baksteen		enkele contactdoos
	kalkzandsteen		dubbele contactdoos
	lichte scheidingswand		enkelpolige schakelaar
	hwa hemelwaterafvoer		wisselschakelaar
	elektrische radiator		loze leiding naar meterkast
	opstelplaats wasmachine		thermostaat
	opstelplaats wasdroger		bediening mechanische ventilatie
	opstelplaats verdeler vloerverwarming		cai aansluiting
	opstelruimte techniek		data aansluiting
	buitenkraan		schel
	rookmelder		beldrukker
			wandlichtpunt

NUENEN-WEST
87 woningen Bouwveld D

Type P en P gespiegeld
OPTIES
Bouwnummers 97, 106, 107,
111, 112, 121 en 125
SCHAAL
1:50/1:100
DATUM
16-07-2018
tekening
VK - P/Psp-O1

