


Begane grond
type J

type J-sp


Optionele uitbreiding begane grond

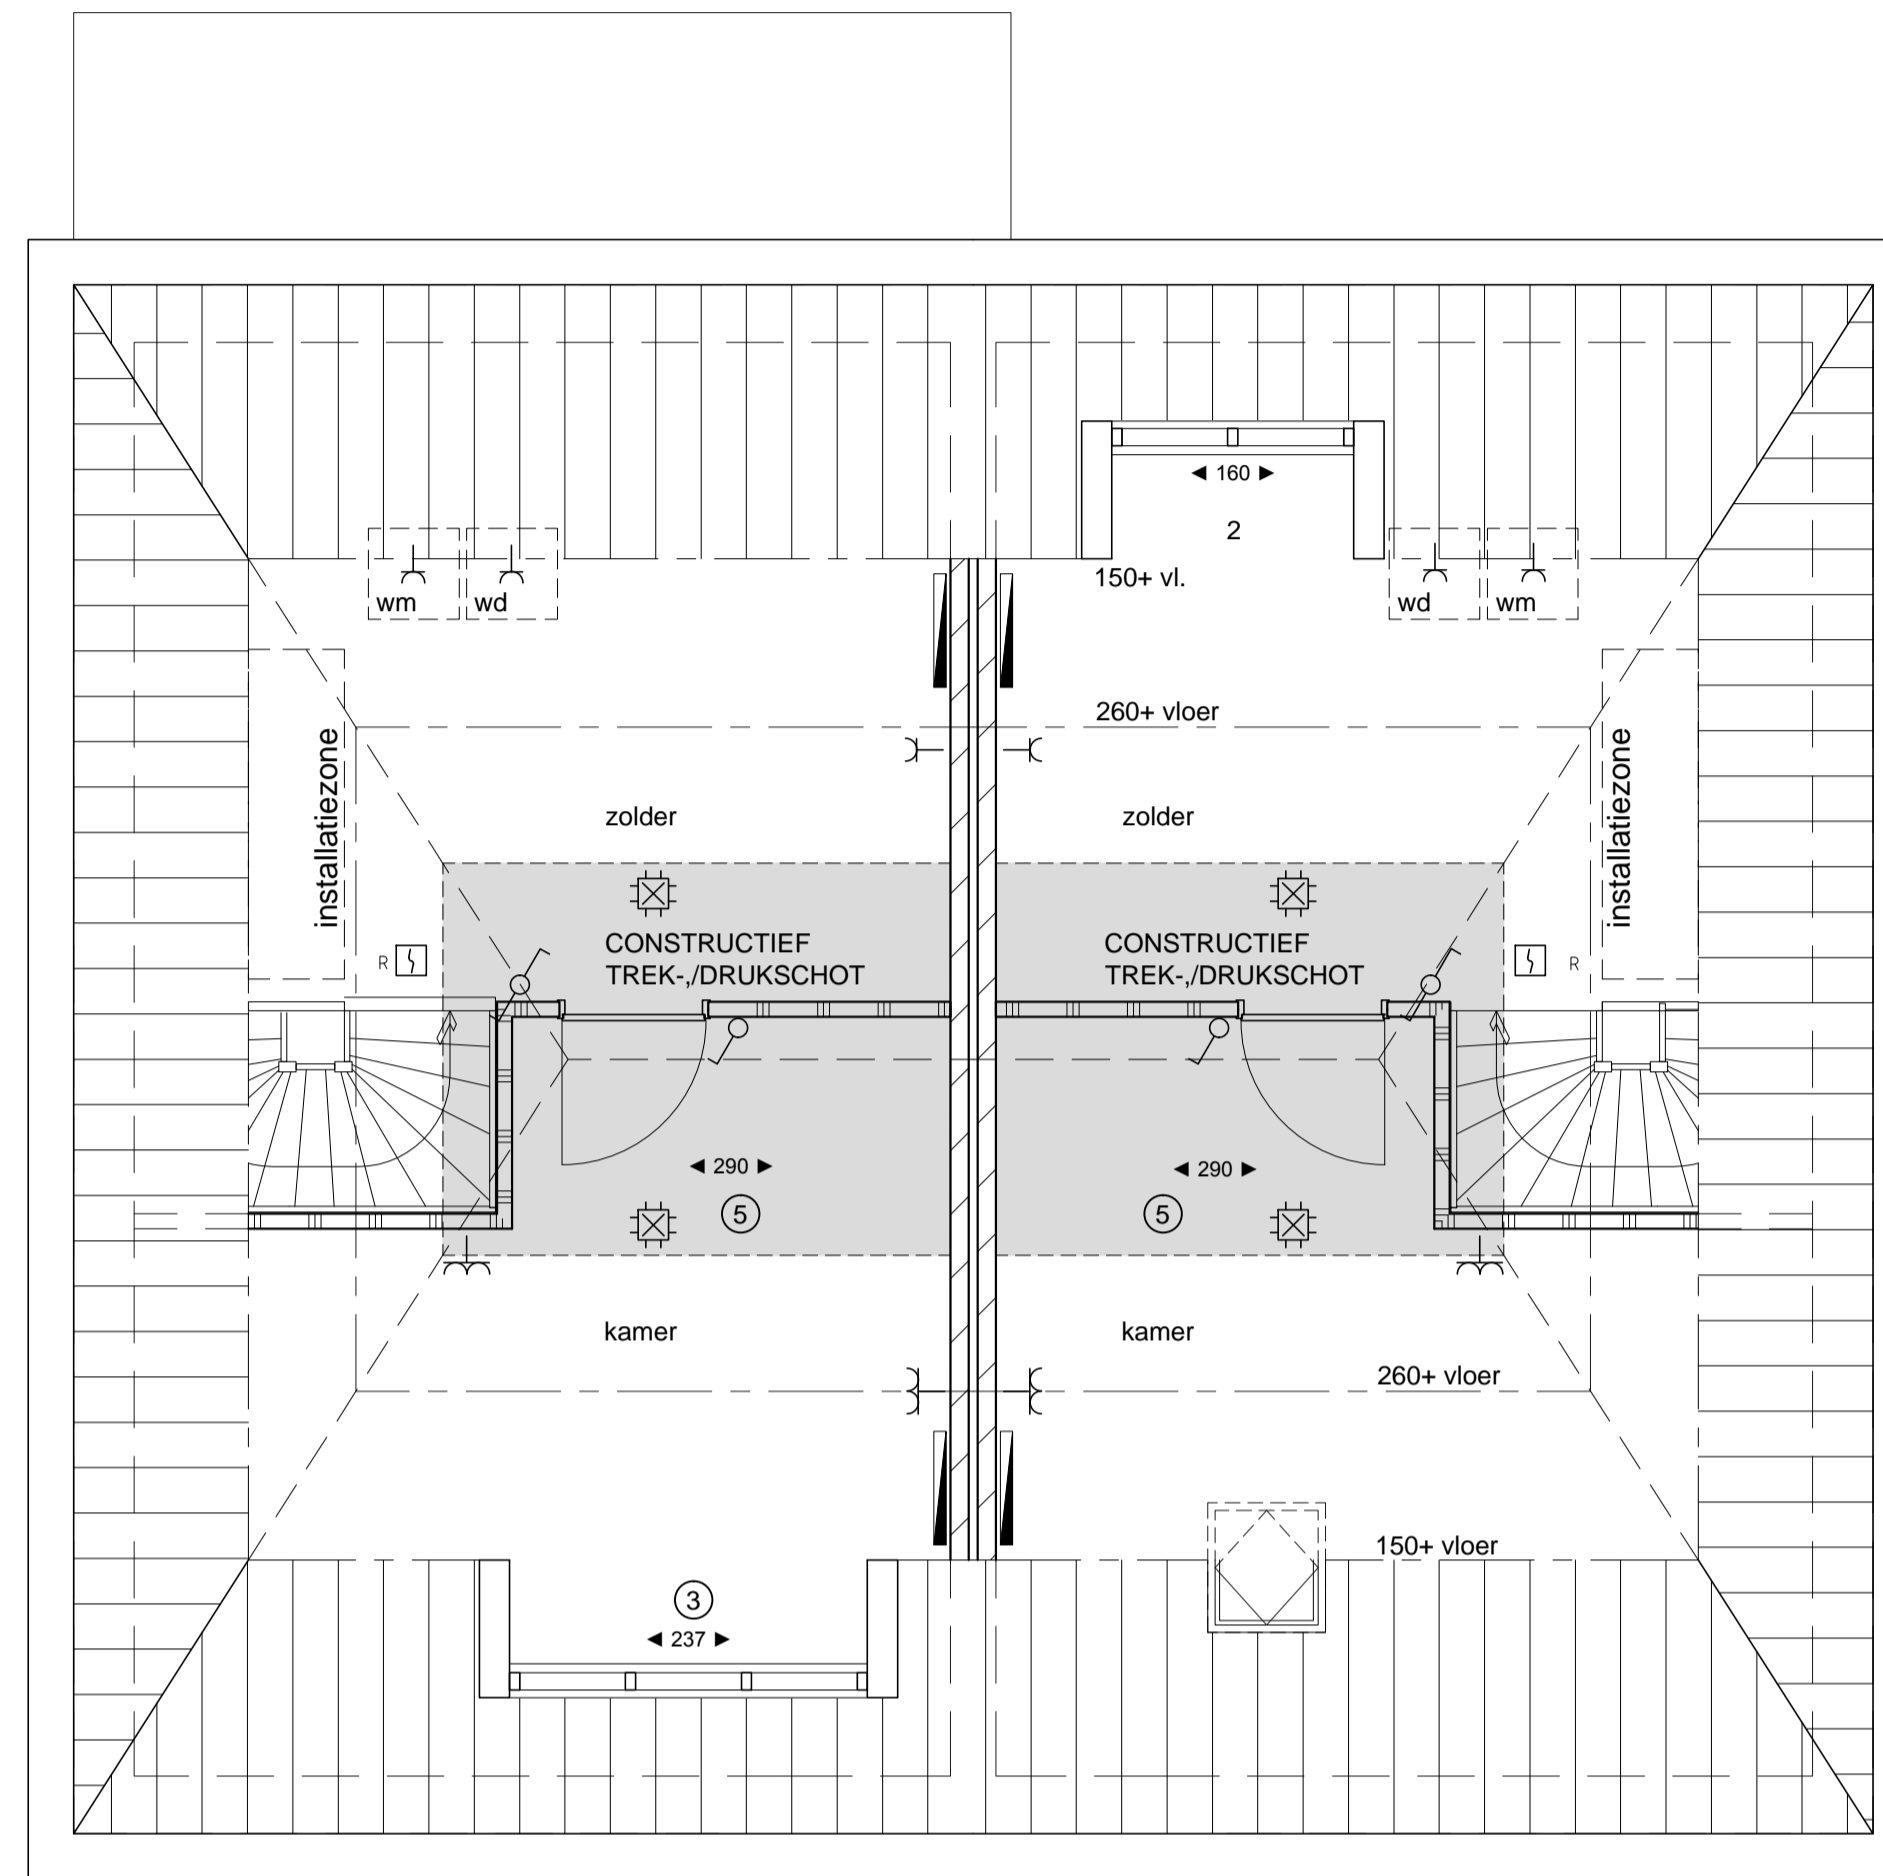

2e Verdieping
type J

type J-sp

Optionele indeling 2e verdieping

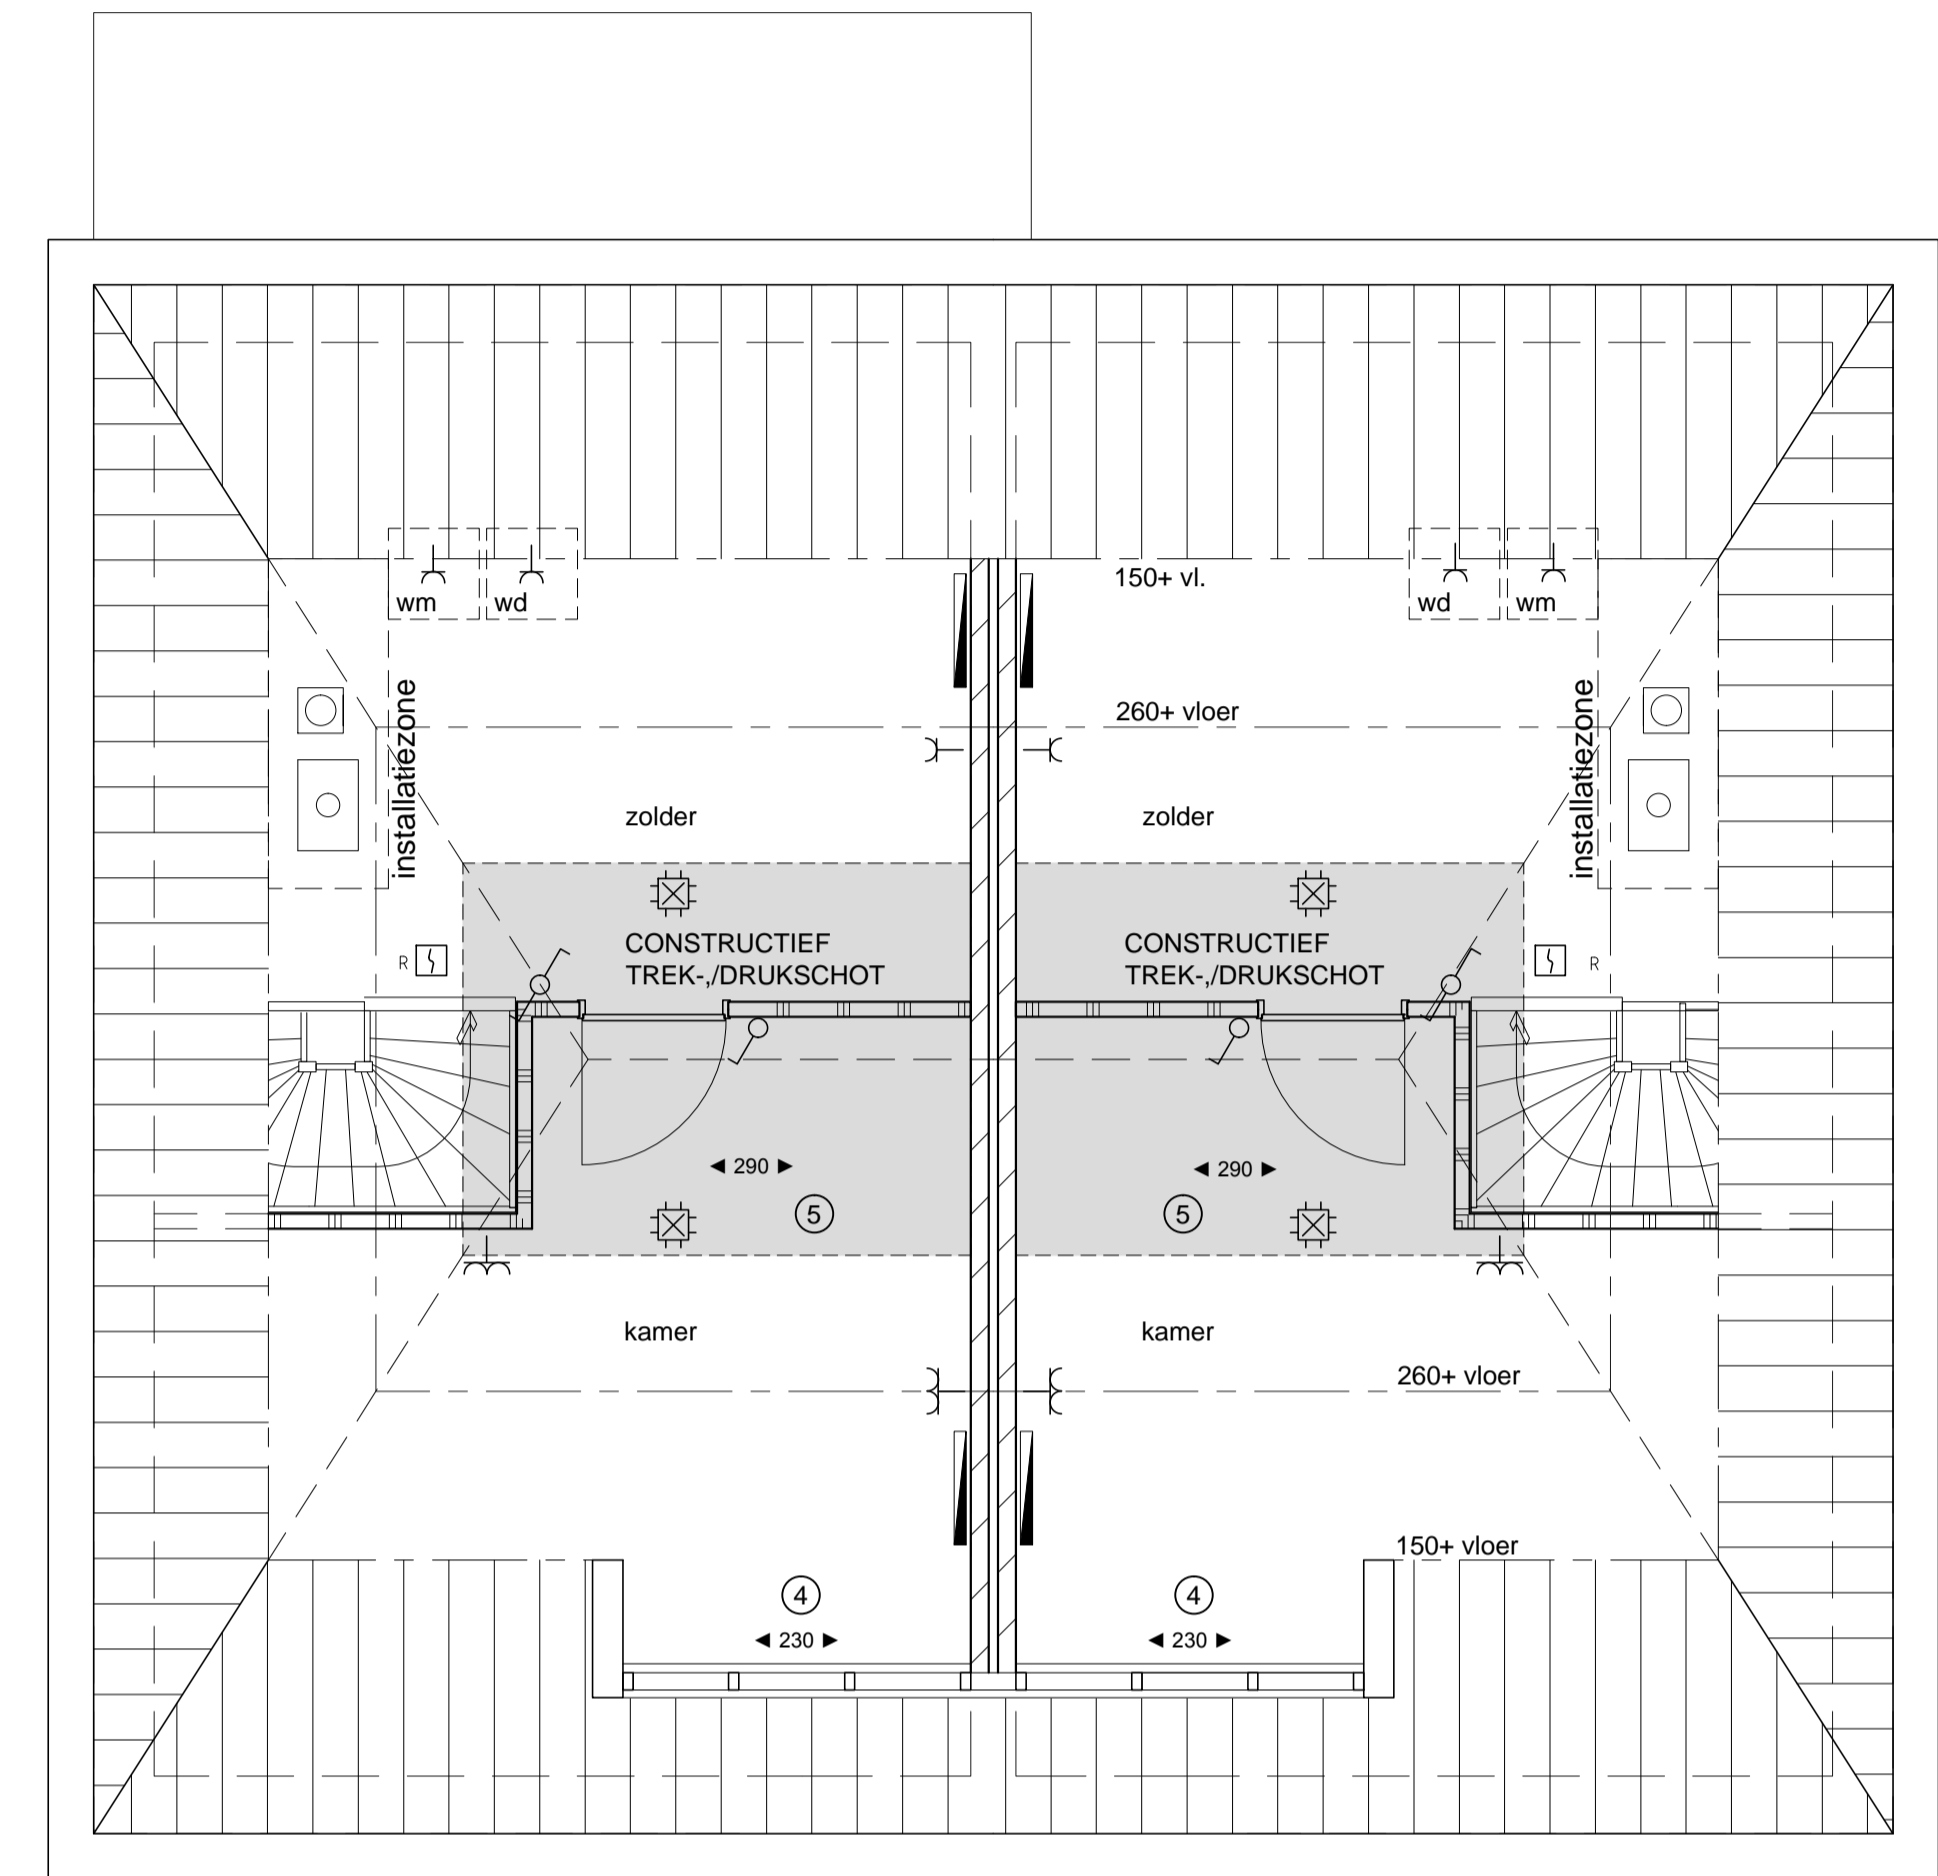

2e Verdieping
type J

type J-sp

Optionele indeling 2e verdieping



Voorgevel

type J

type J-sp



Voorgevel

type J

type J-sp



Achtergevel

type J-sp

type J

Opmerking:
Alle getekende opties zijn mogelijk
bij zowel woningtype J als bij J-sp

Opties

- ① uitbouw 180 cm
- ② dakkapel circa 160 cm breed
- ③ dakkapel circa 230 cm breed
- ④ dakkapel circa 230 cm breed (alleen mogelijk met buren)
- ⑤ kamer 2e verdieping

Fase: VERKOOPTKENING
Onderwerp: Type J, J-sp
bouwnummers 30 - 31
Schaal: 1:50/1:100
Bladnummer: VK-O_30-31_01
Datum: 19-11-2018

Project:
Nuenen West
87 woningen bouwveld D

