



Voorgevel  
type J  
BNR 30




Zijgevel links  
type J  
BNR 30




Achtergevel  
type J-sp  
BNR 31




Zijgevel rechts  
type J-sp  
BNR 31

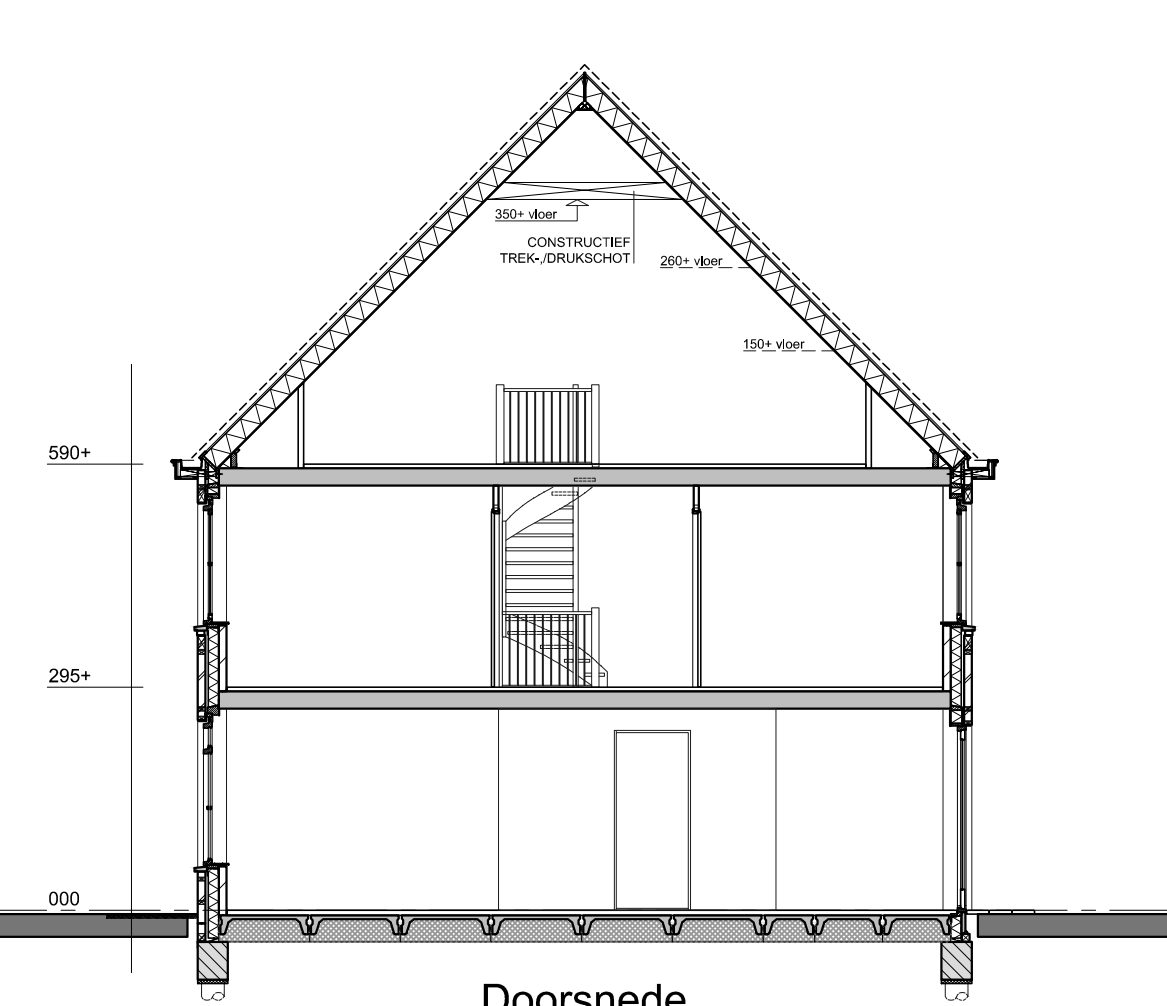

Doorsnede

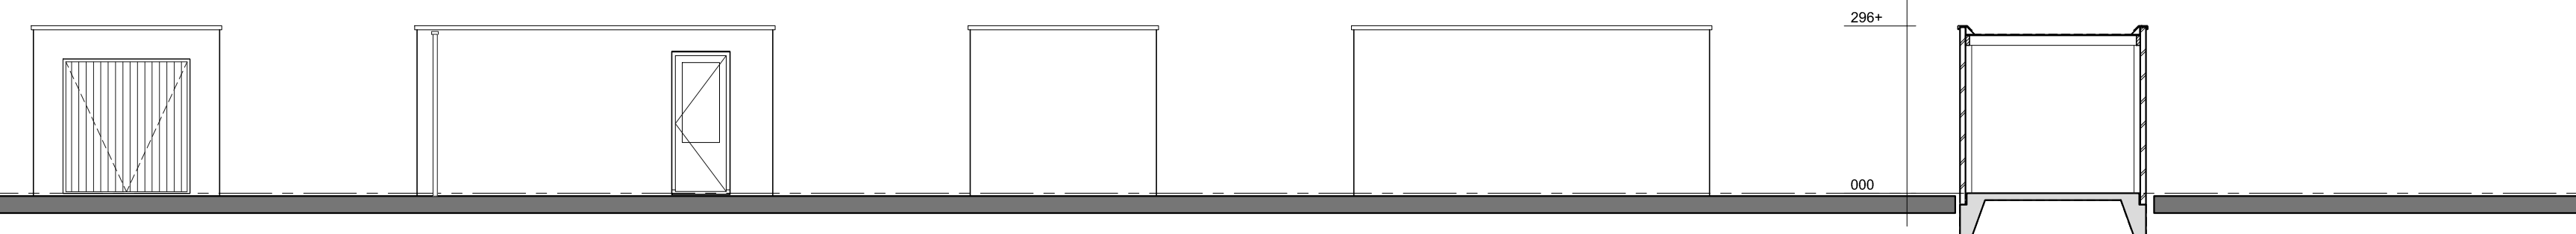

Garage, BNR 30, als getekend  
Garage, BNR 31, in spiegelbeeld

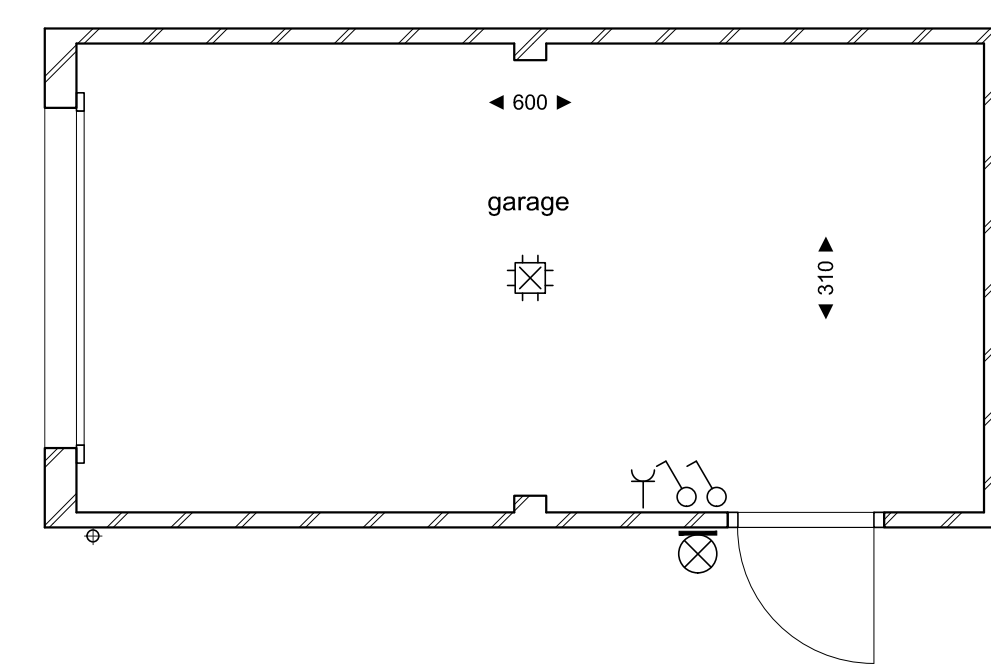


Garage, BNR 30, als getekend  
Garage, BNR 31, in spiegelbeeld


### RENVOOI

- gevelstenen
- kalkzandsteen
- scheidingswand
- zonnepanelen
- hemelwaterafvoer
- elektrische radiator
- Verdelers vloerverwarming
- opstelplaats wasmachine
- opstelplaats wasdroger
- gevelkom met buitenkraan


| Symbol | Omschrijving                                |
|--------|---|
|        | Plaafondsluitpunt                           |
|        | Wandsluitpunt                               |
|        | Aansluitpunt centrale antenne bedraad       |
|        | Aansluitpunt data bedraad                   |
|        | Aansluitpunt thermostaat bedraad            |
|        | Aansluitpunt mechanische ventilatie bedraad |
|        | Aansluitpunt WLAN                           |
|        | Loze leiding                                |
|        | Bel   |
|        | Drukknop                                    |
|        | Rookmeter                                   |
|        | Schakelaar, 1-polig                         |
|        | Schakelaar, wissel-                         |
|        | Wandcontactdoos 1-voudig                    |
|        | Wandcontactdoos 2-voudig                    |

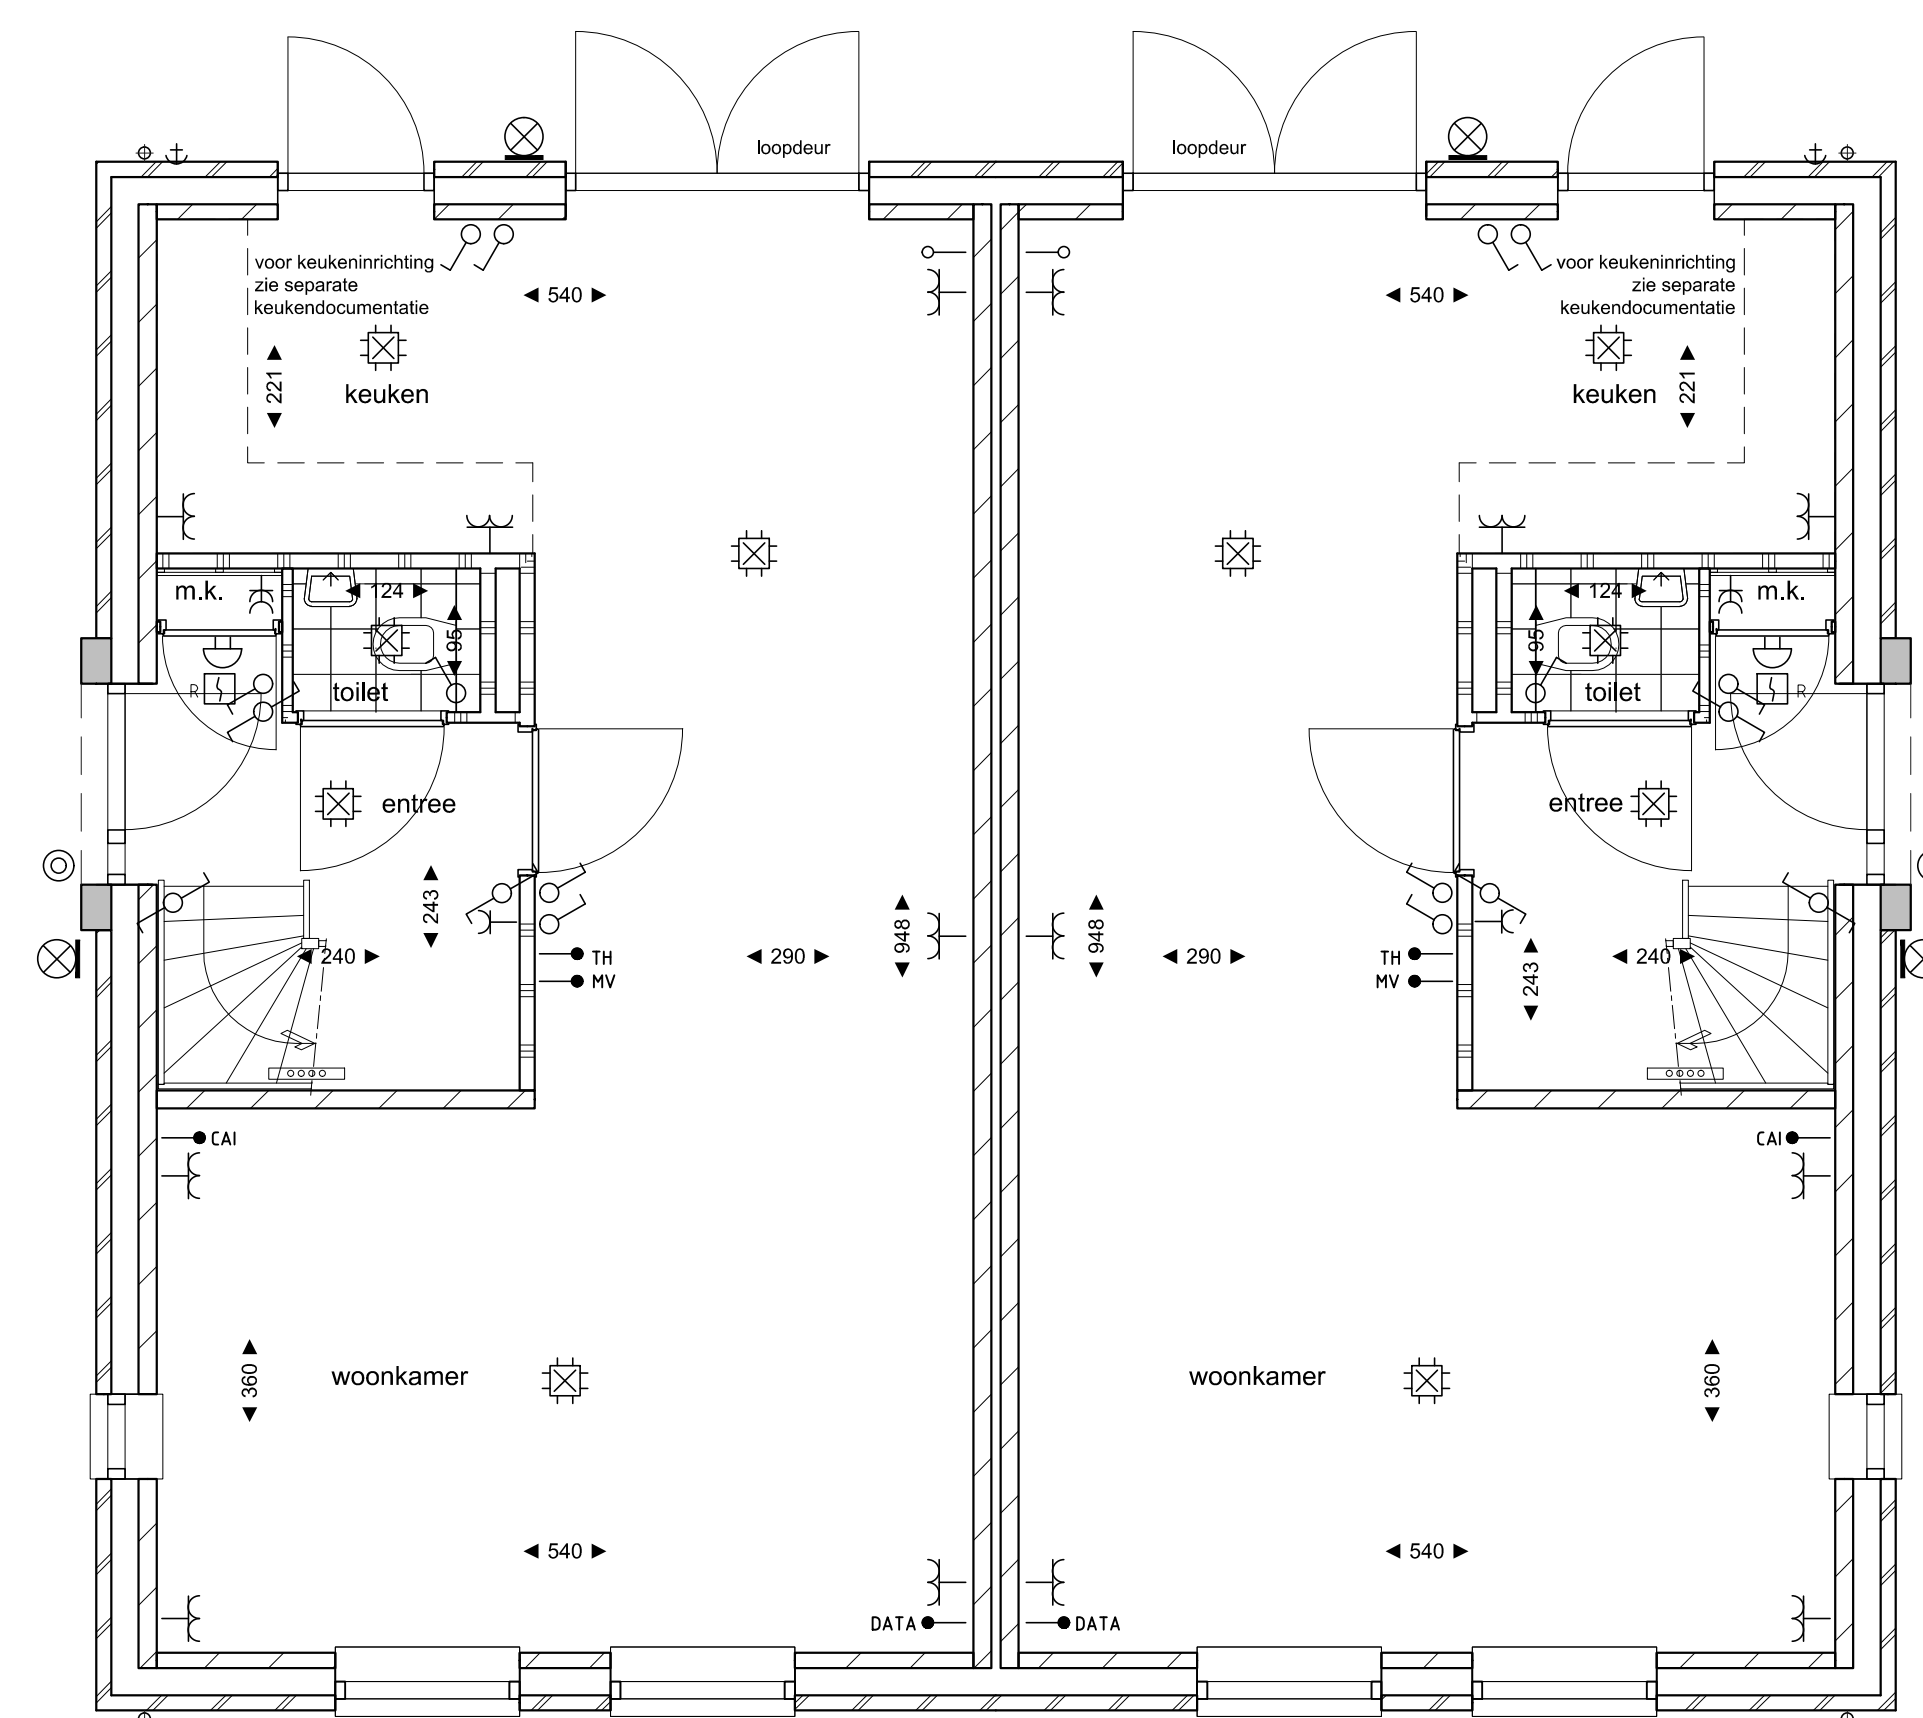


Beganegrond  
type J  
BNR 30

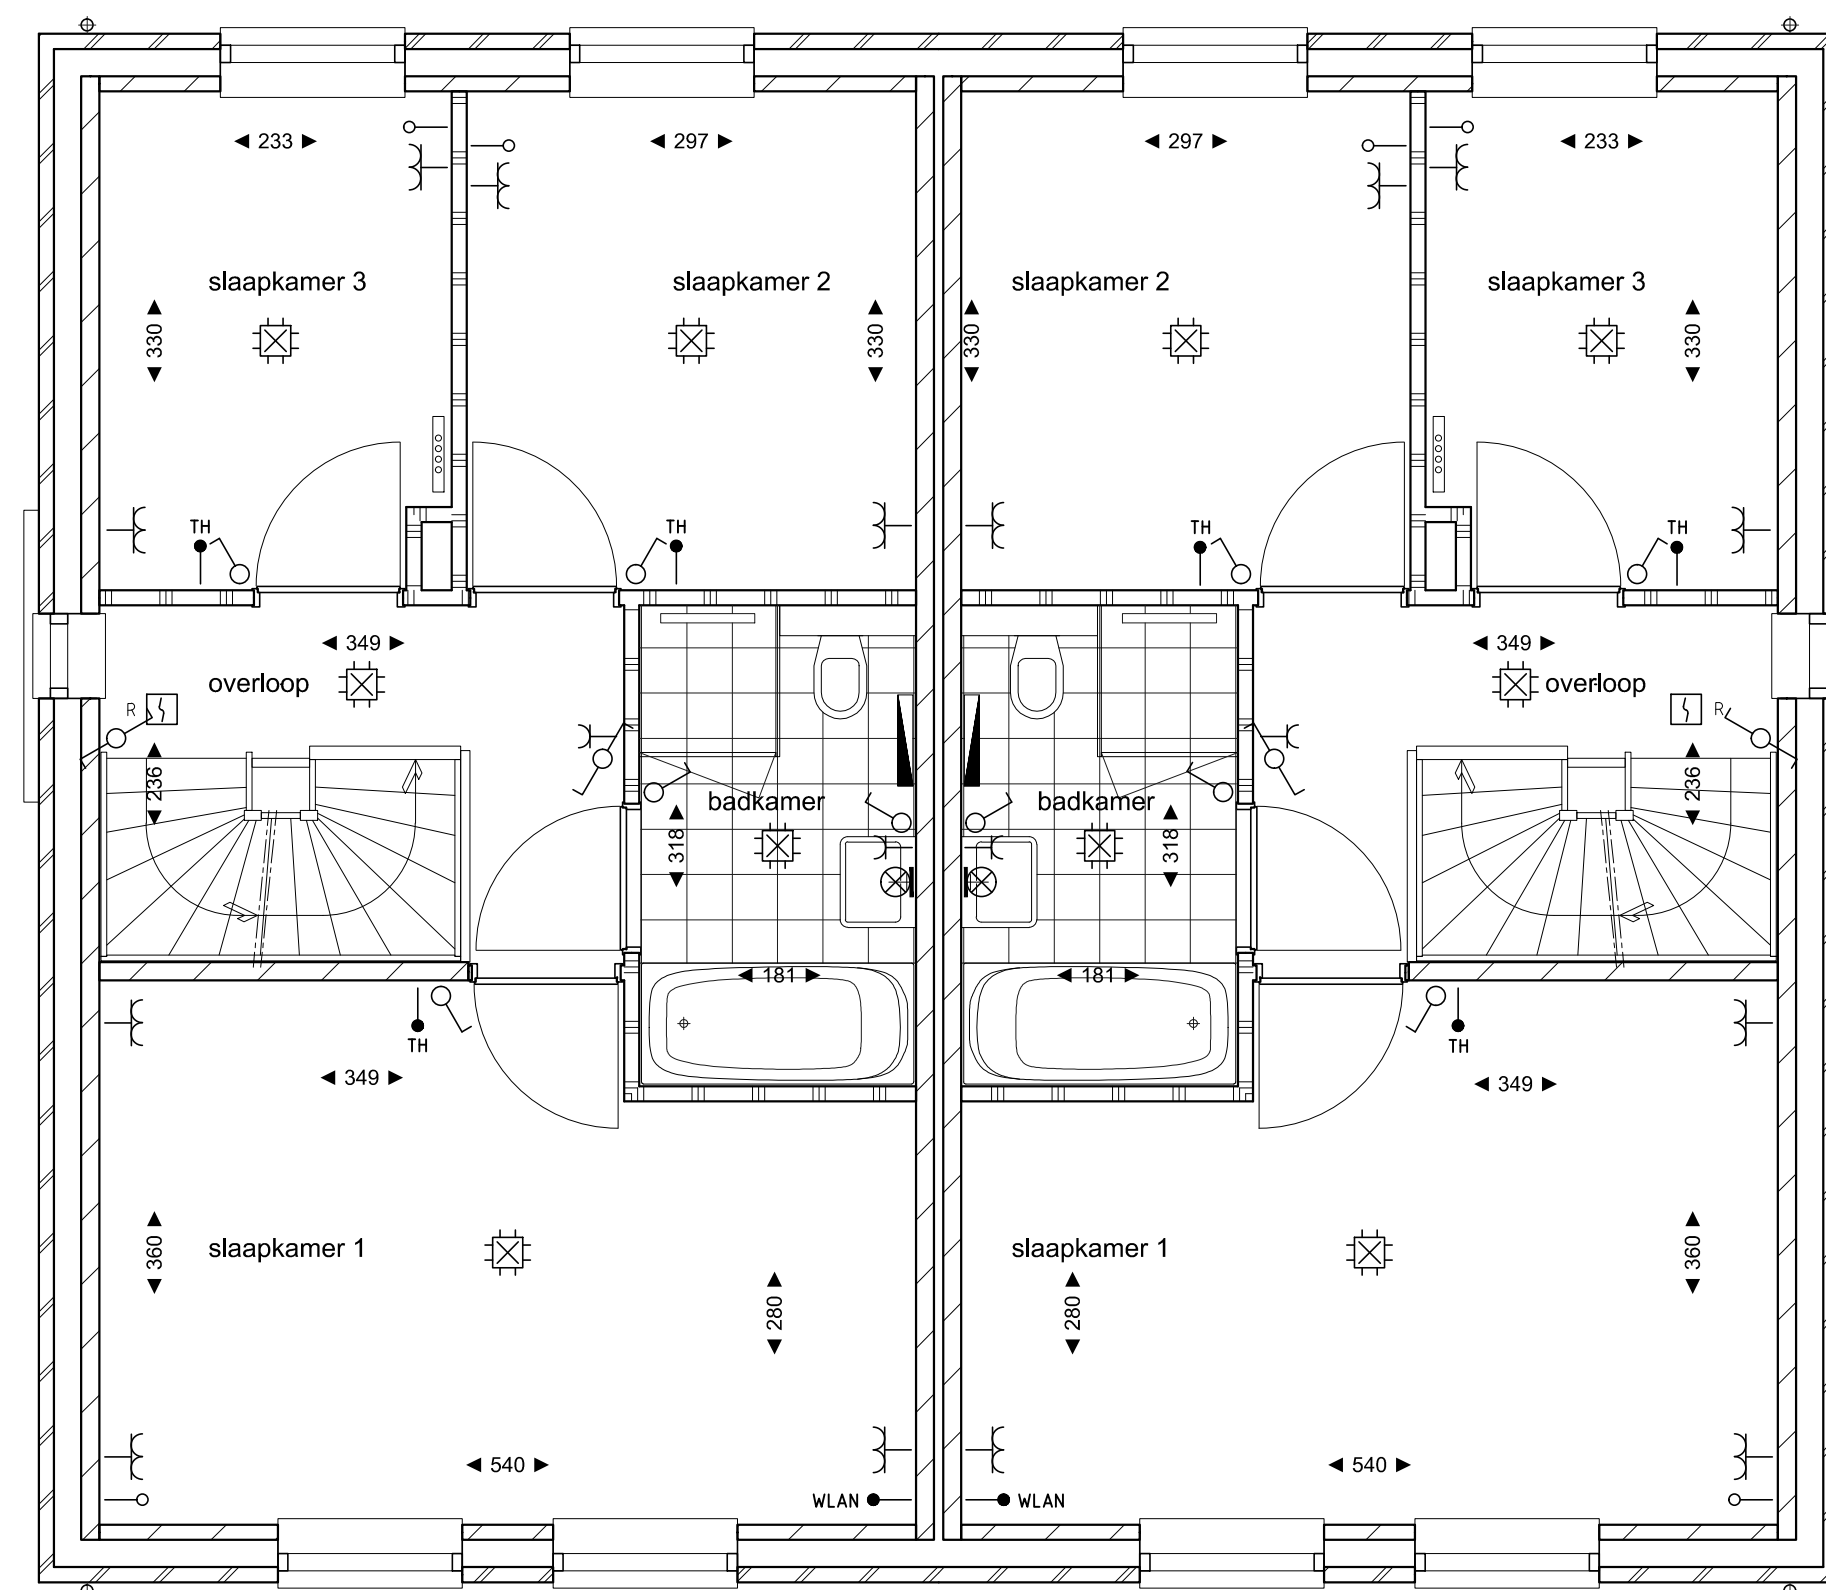

1e Verdieping  
type J  
BNR 30

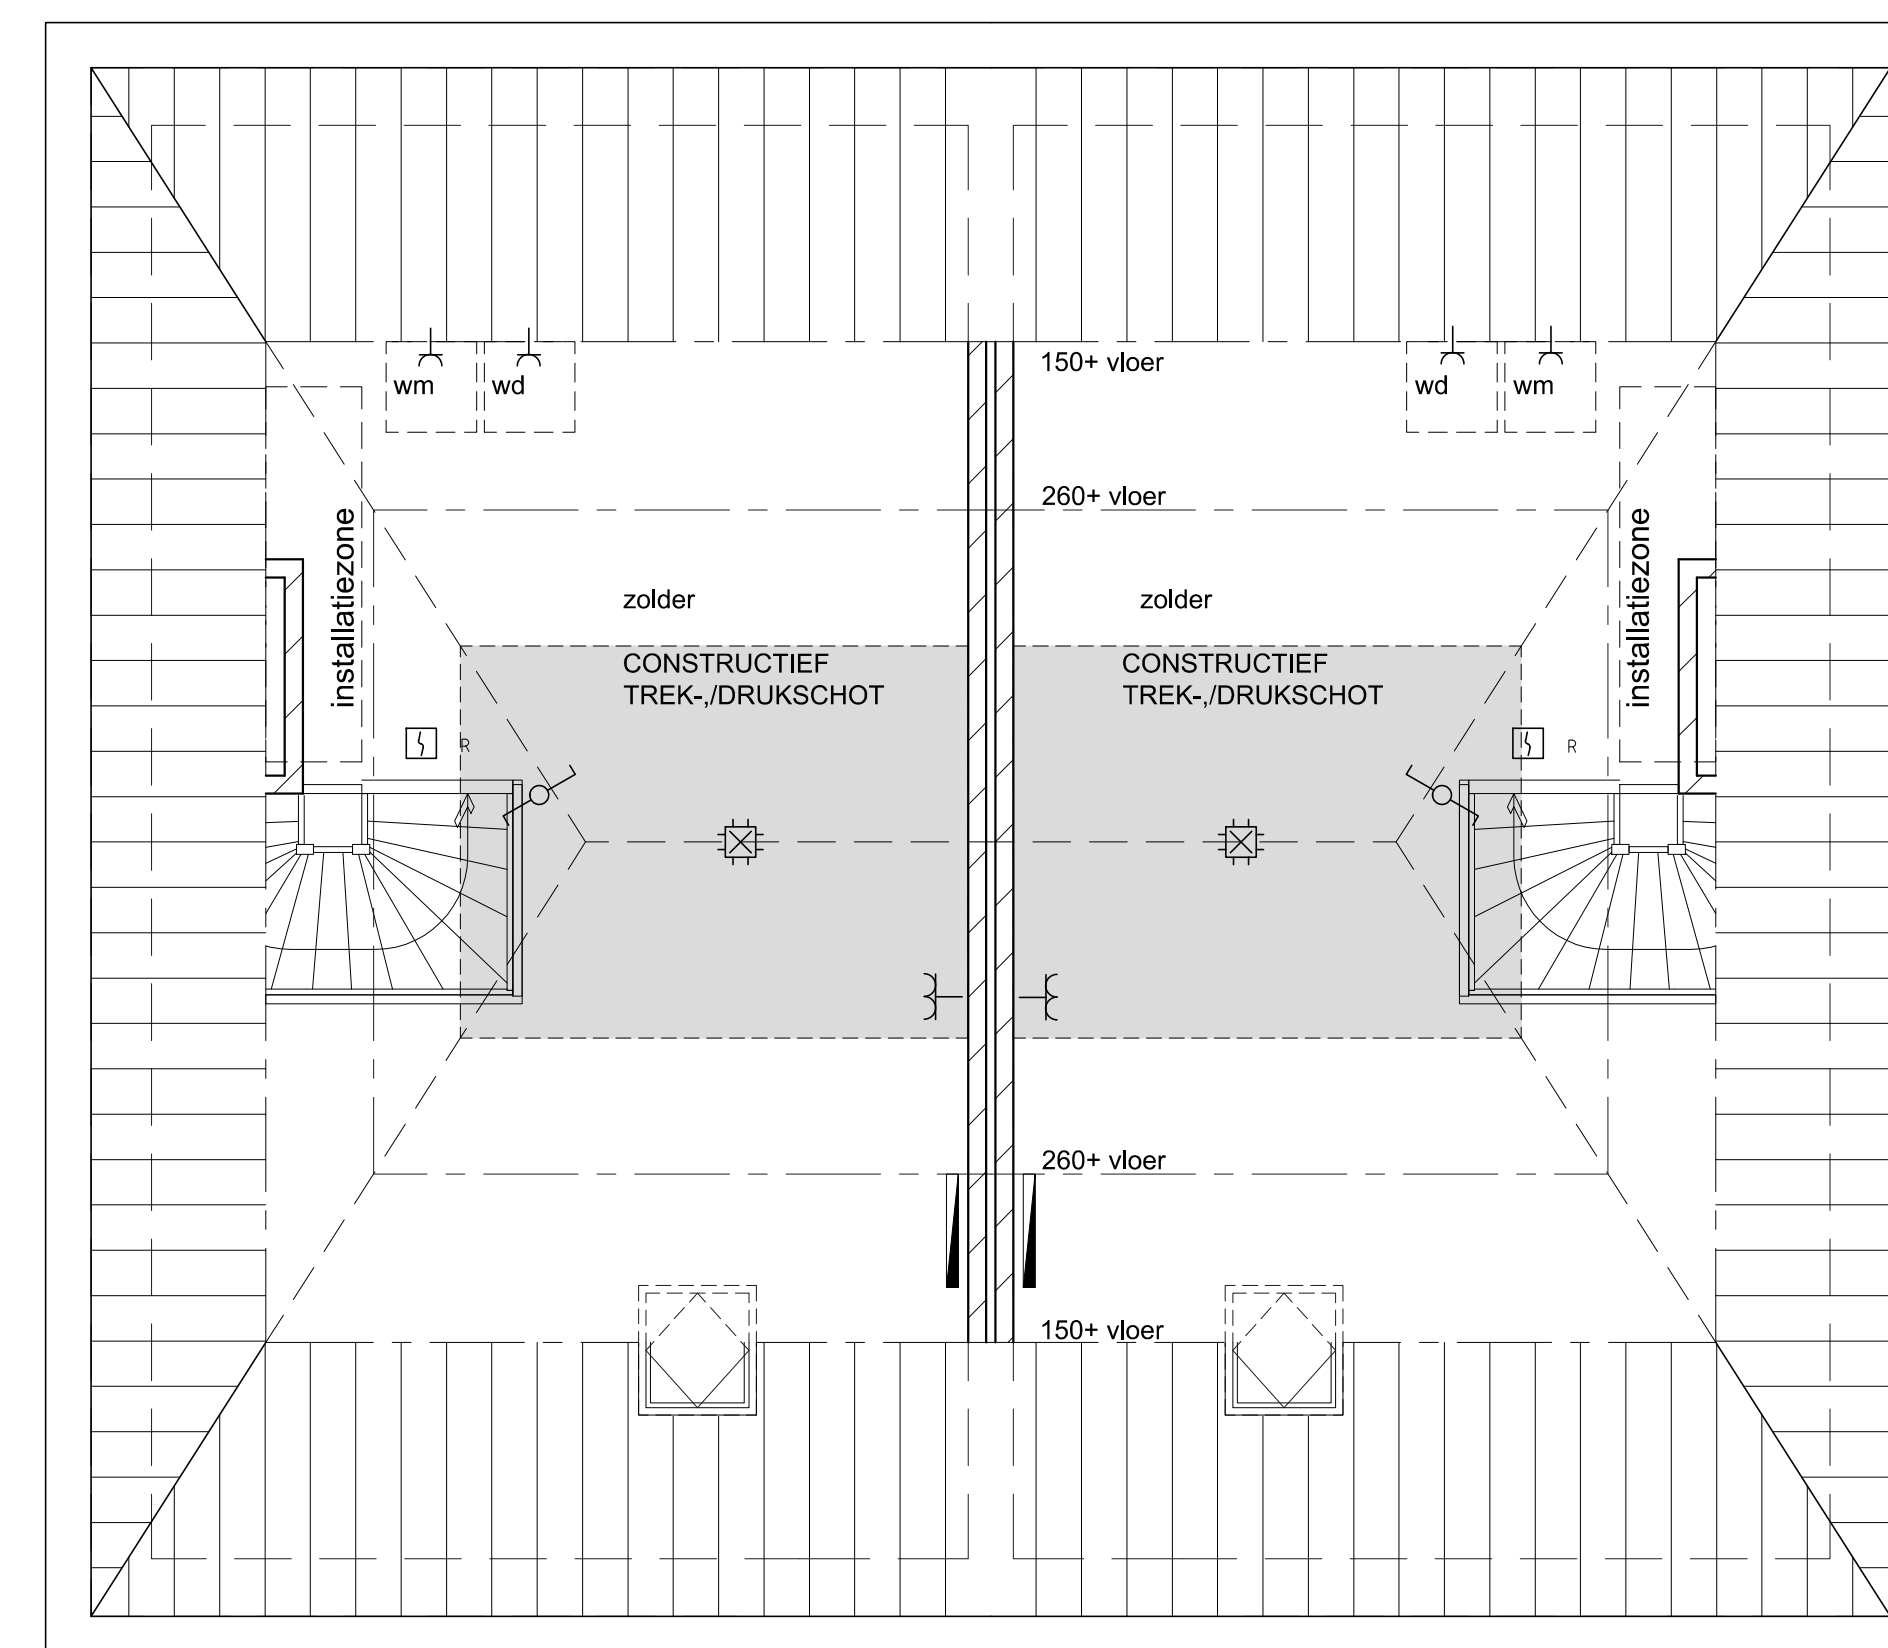

2e Verdieping  
type J-sp  
BNR 31

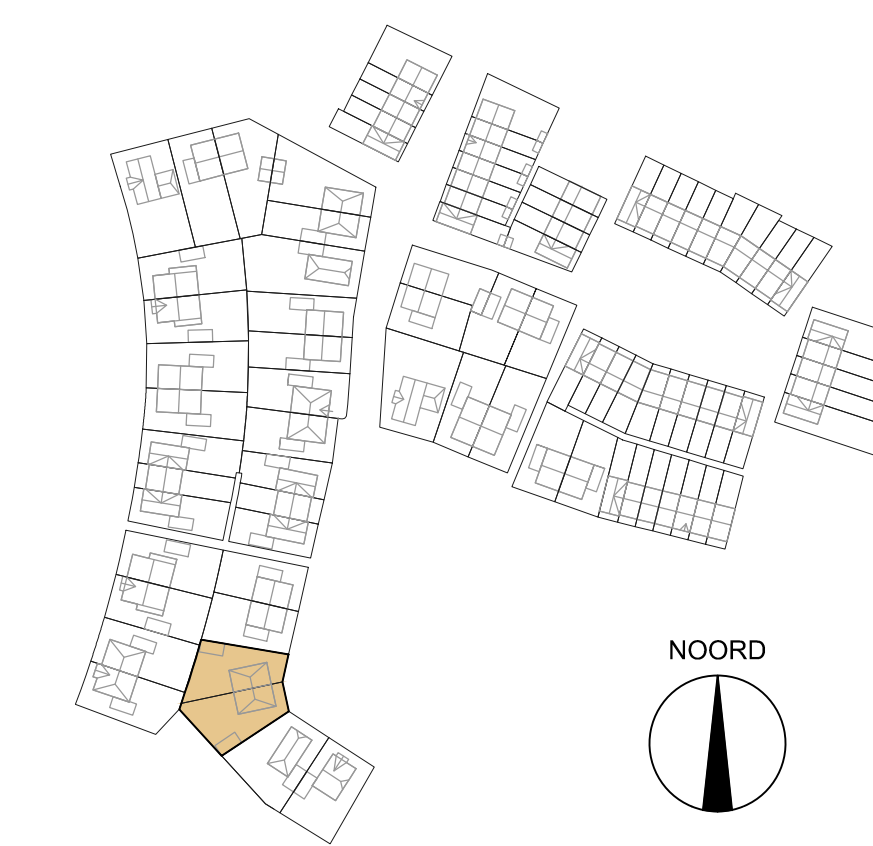

Fase: VERKOOPTEKENING  
Onderwerp: Type J  
                  bouwnummers 30 - 31  
Schaal: 1:50/1:100  
Formaat: A0  
Bladnummer: VK\_30-31\_01  
Datum: 19-11-2018

Project:  
Nuenen West - Bouwveld D  
Nieuwbouw van 87 woningen

