



Achtergevel

optie j: dakkapel breedte 120 cm inw.

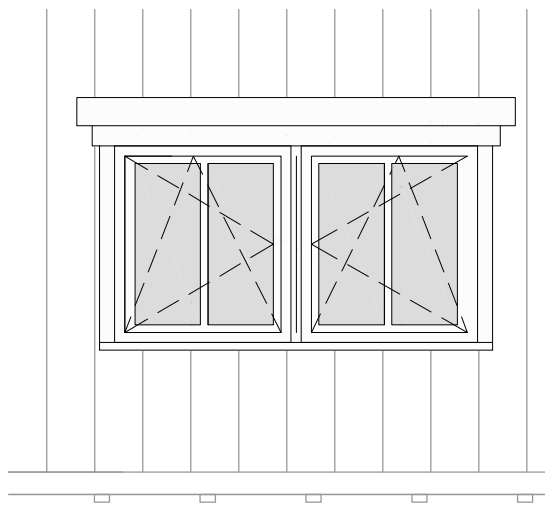

Achtergevel

optie k: dakkapel breedte 240 cm inw.

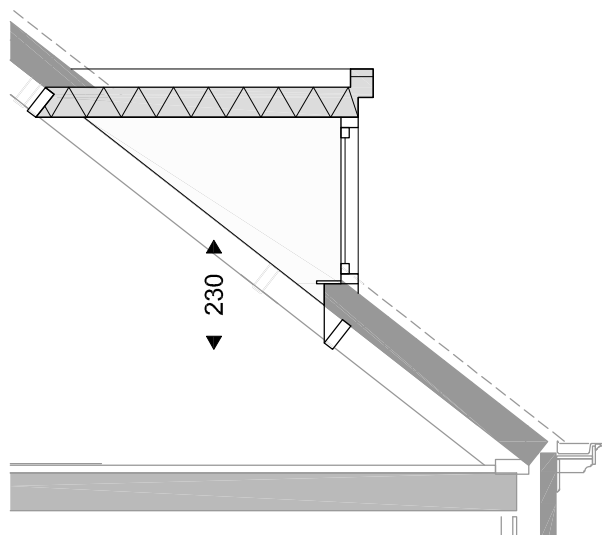

Doorsnede

optie j / k: dakkapel

NUENEN-WEST 23 koopwoningen Opwettens Land

Optie dakkapel
Kavelnummer 22 / 23

SCHAAL
1:50
DATUM
23-06-2016
tekening
VK-TJ-O3